


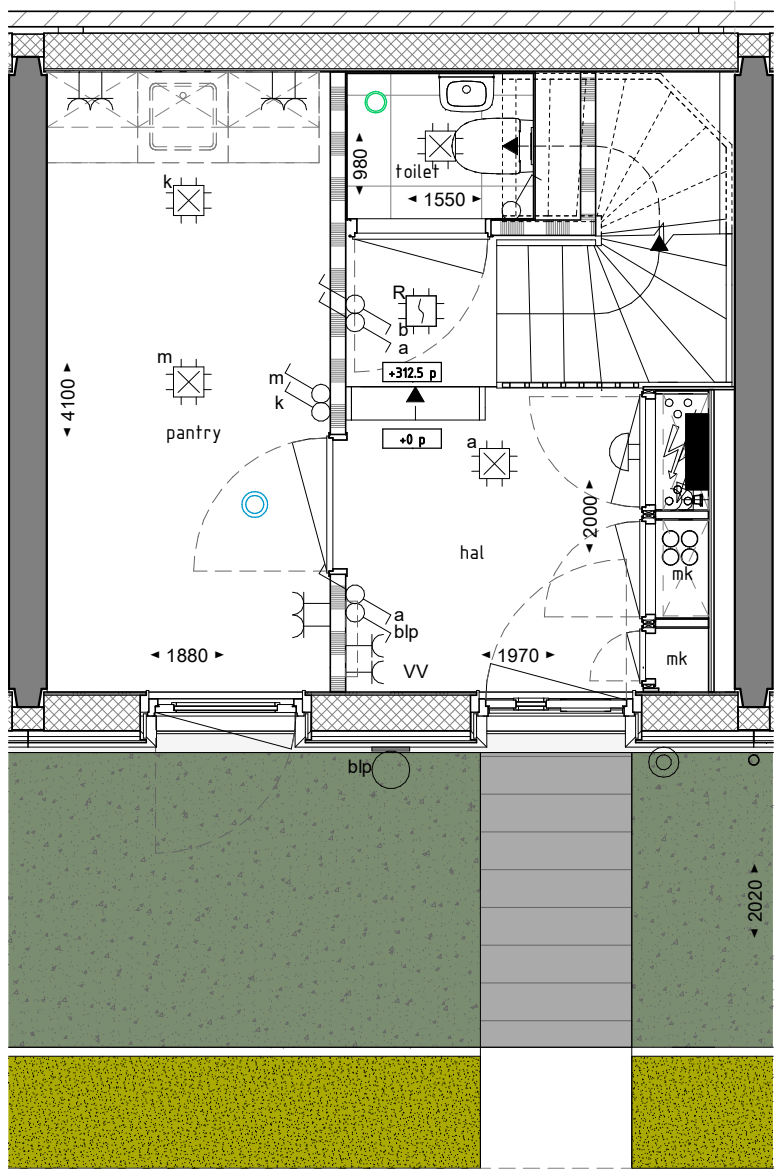


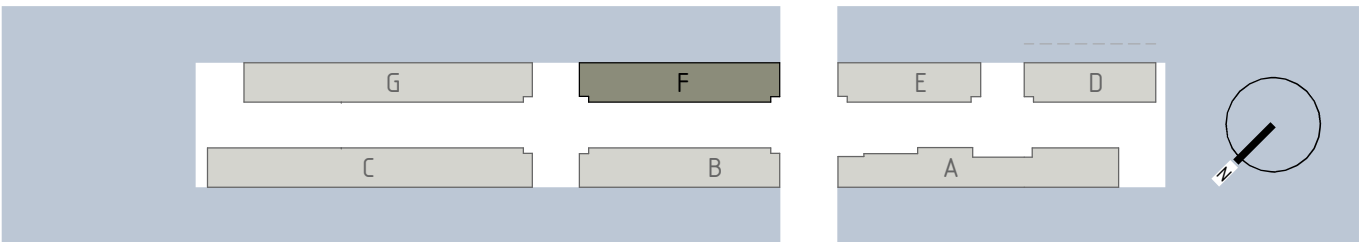

BEGANE GROND

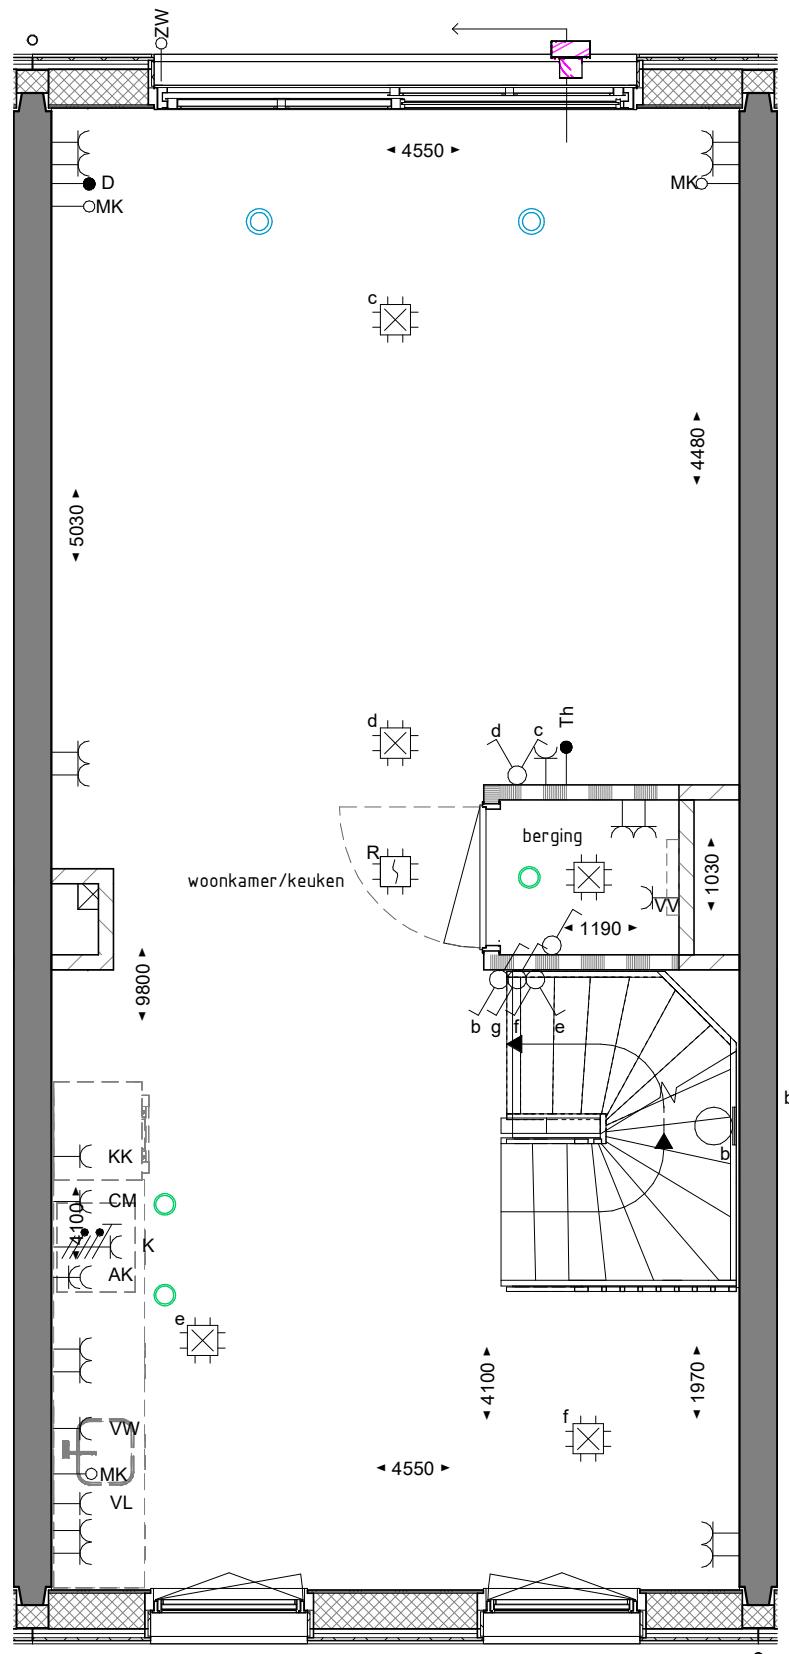

1E VERDIEPING

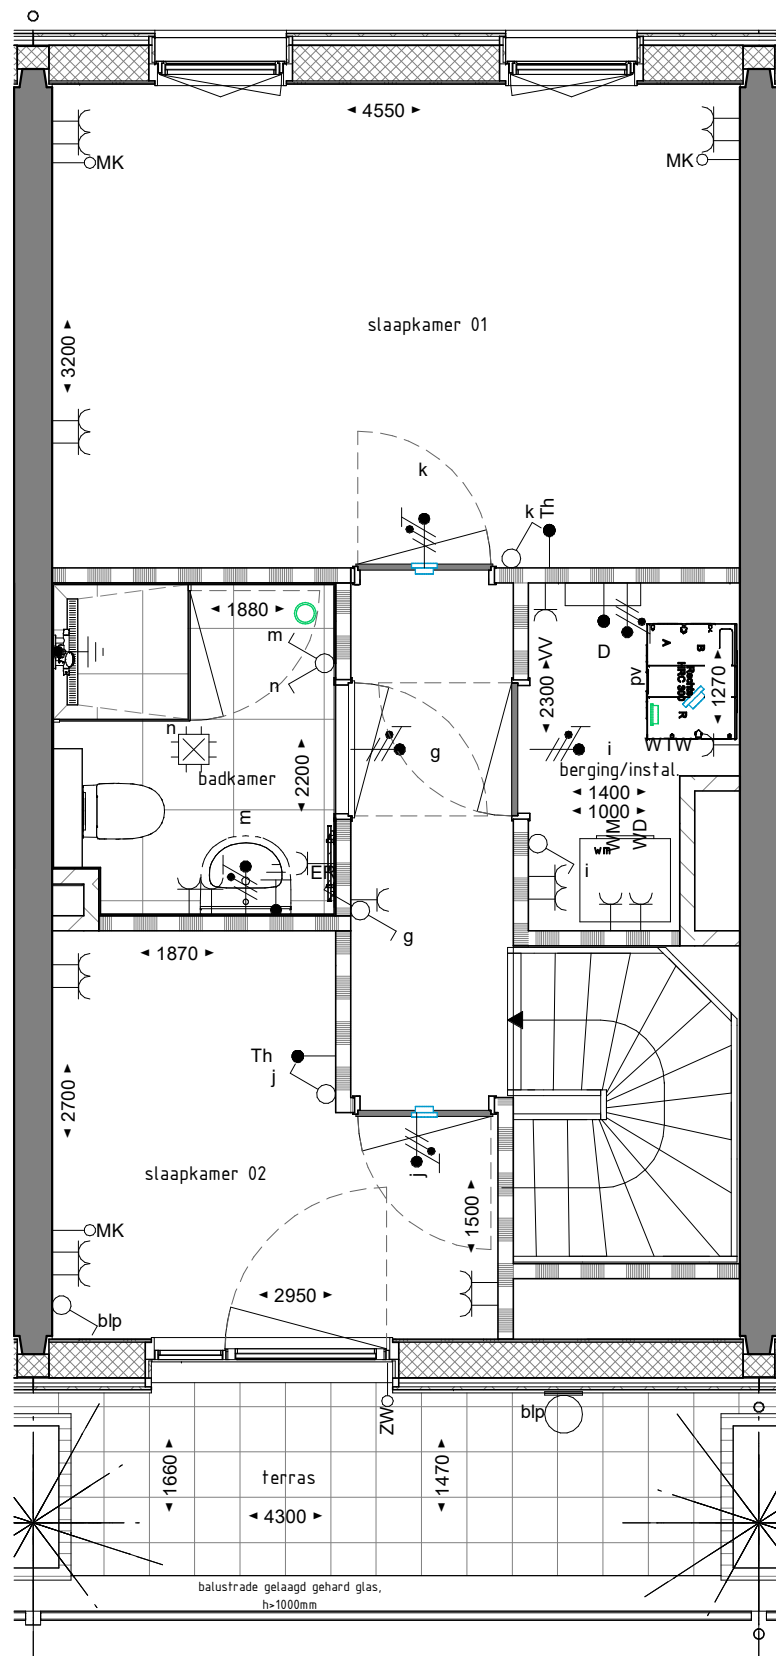

2E VERDIEPING

## RENVOOI ALGEMEEN

maatvoering in millimeters  
indeling keuken indicatief  
leidingen installaties in bergingen en zolderruimtes in het zicht  
tuinhek en haag op openbaar terrein

|                         |                      |                                 |
|-------------------------|----------------------|---------------------------------|
| openbaar water          | betonwand            | standaard deur                  |
| heg op openbaar terrein | houtskeletbouw wand  | geluidwerende deur              |
| privé tuin              | metalsludwand        | brandwerende zelfsluitende deur |
| bestrating              | lichte scheidingwand |                                 |
| terras tegels           | kalkeendsteenwand    | massief hout                    |

## RENVOOI ELECTRA

|                             |                                                 |                                           |
|-----------------------------|-------------------------------------------------|-------------------------------------------|
| enkele schakelaar           | enkele geaarde wcd                              | aansluitpunt loos                         |
| dubbele schakelaar          | enkele geaarde wcd tbv koelkast                 | aansluitpunt bedraad                      |
| wissel schakelaar           | enkele geaarde wcd tbv afzuigkap                | aansluitpunt thermostaat                  |
| wandlichtpunt binnen/buiten | enkele geaarde wcd tbv vaatwasser               | aansluitpunt CAI                          |
| verdeeltpunt centraaldoos   | enkele geaarde wcd tbv combi magnetron          | aansluitpunt data                         |
| rookmelder                  | enkele geaarde wcd tbv wasmachine               | centraal aardepunt                        |
| bel                         | enkele geaarde wcd tbv wasdroger                | aansluitpunt loos tbv optionele zonwering |
| intercom                    | enkele geaarde wcd tbv vloerverw. verdeler      | 2x230V tbv koken                          |
| dubbele geaarde wcd         | enkele geaarde wcd tbv electr. handdoekradiator | omvormer PV-panelen                       |

Hoogte schakelmateriaal  
indien niet anders aangegeven

|                                    |       |                   |                     |
|------------------------------------|-------|-------------------|---------------------|
| Wcd's woonkamer, slaapkamer        | +300  | Centraal aardpunt | Ja, achter: spiegel |
| Wcd's nabij wastafel               | +1050 | Aardmat/wapening  | Ja, wapening        |
| Wcd's boven aanrechtblad           | +1200 | Bad               | Nvt                 |
| Overige indien niet benoemd (gang) | +1050 | Douche            | Easydrain           |


## RENVOOI INSTALLATIES

|                                      |                                                                   |            |
|--------------------------------------|-------------------------------------------------------------------|------------|
| mechanische luchttoevoer plafond     | opstelplaats wasmachine/<br>opstelplaats wasdroger (mits passend) | PV-panelen |
| mechanische luchttoevoer wand        | handdoekradiator elektrisch                                       |            |
| mechanische luchtfrvoer plafond      | verdeler vloerverwarming                                          |            |
| mechanische luchtfrvoer wand         | WTW                                                               |            |
| mechanische luchtfrvoer gevelrooster |                                                                   |            |

# Libau Eiland

## HOUTHAVEN-AMSTERDAM

|                     |                                        |              |               |          |      |         |     |
|---------------------|----------------------------------------|--------------|---------------|----------|------|---------|-----|
| opdrachtgever       | Bouwbedrijf M.J. de Nijs en Zonen B.V. | datum        | 16-06-2021    | schaal   | 1:50 | formaat | A1L |
| projectomschrijving | Libau-eiland Houthavens Amsterdam      | bouwblok     | F             | bouwlaag |      | bouwnr. |     |
| bladomschrijving    | WONING 92                              | tekeningsnr. | F-PC-L(92)100 |          |      |         |     |

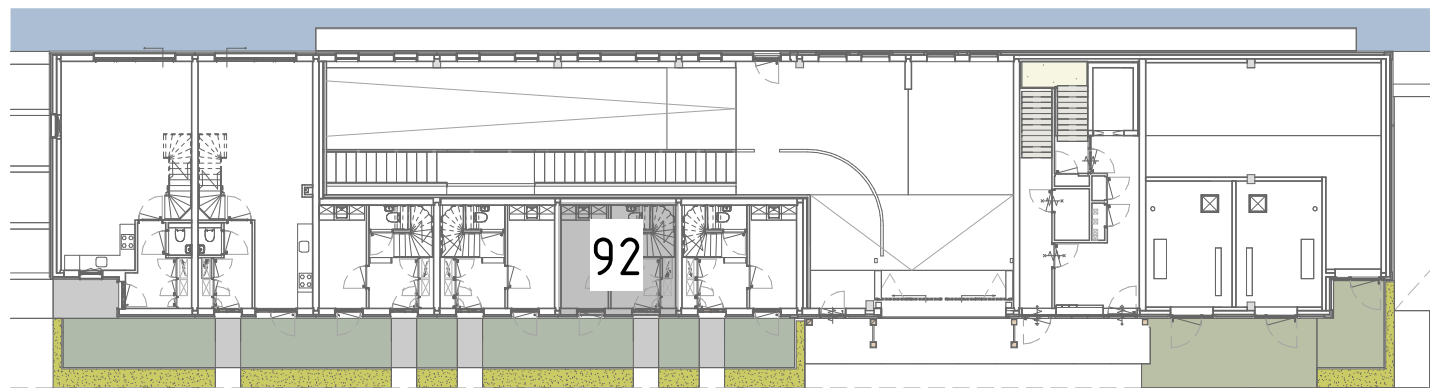

PLATTEGROND BEGANE GROND