






201 - LANGSDOORSNEDE

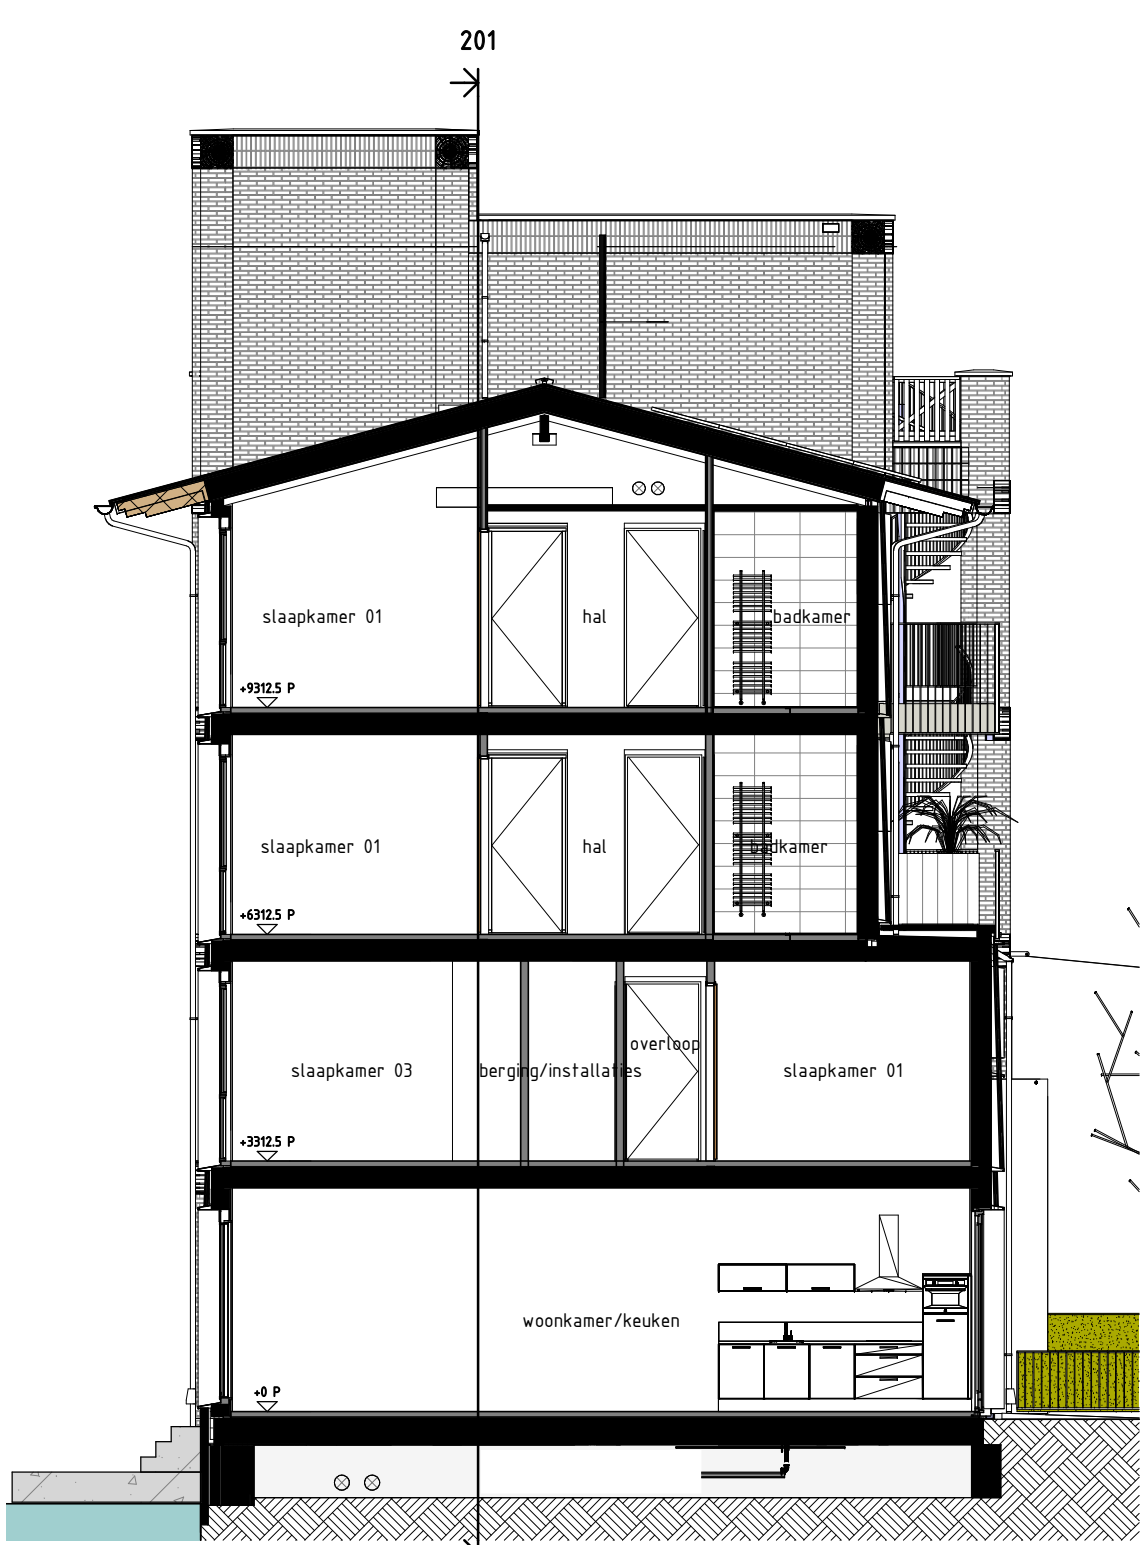


202 - DWARSDOORSNEDE

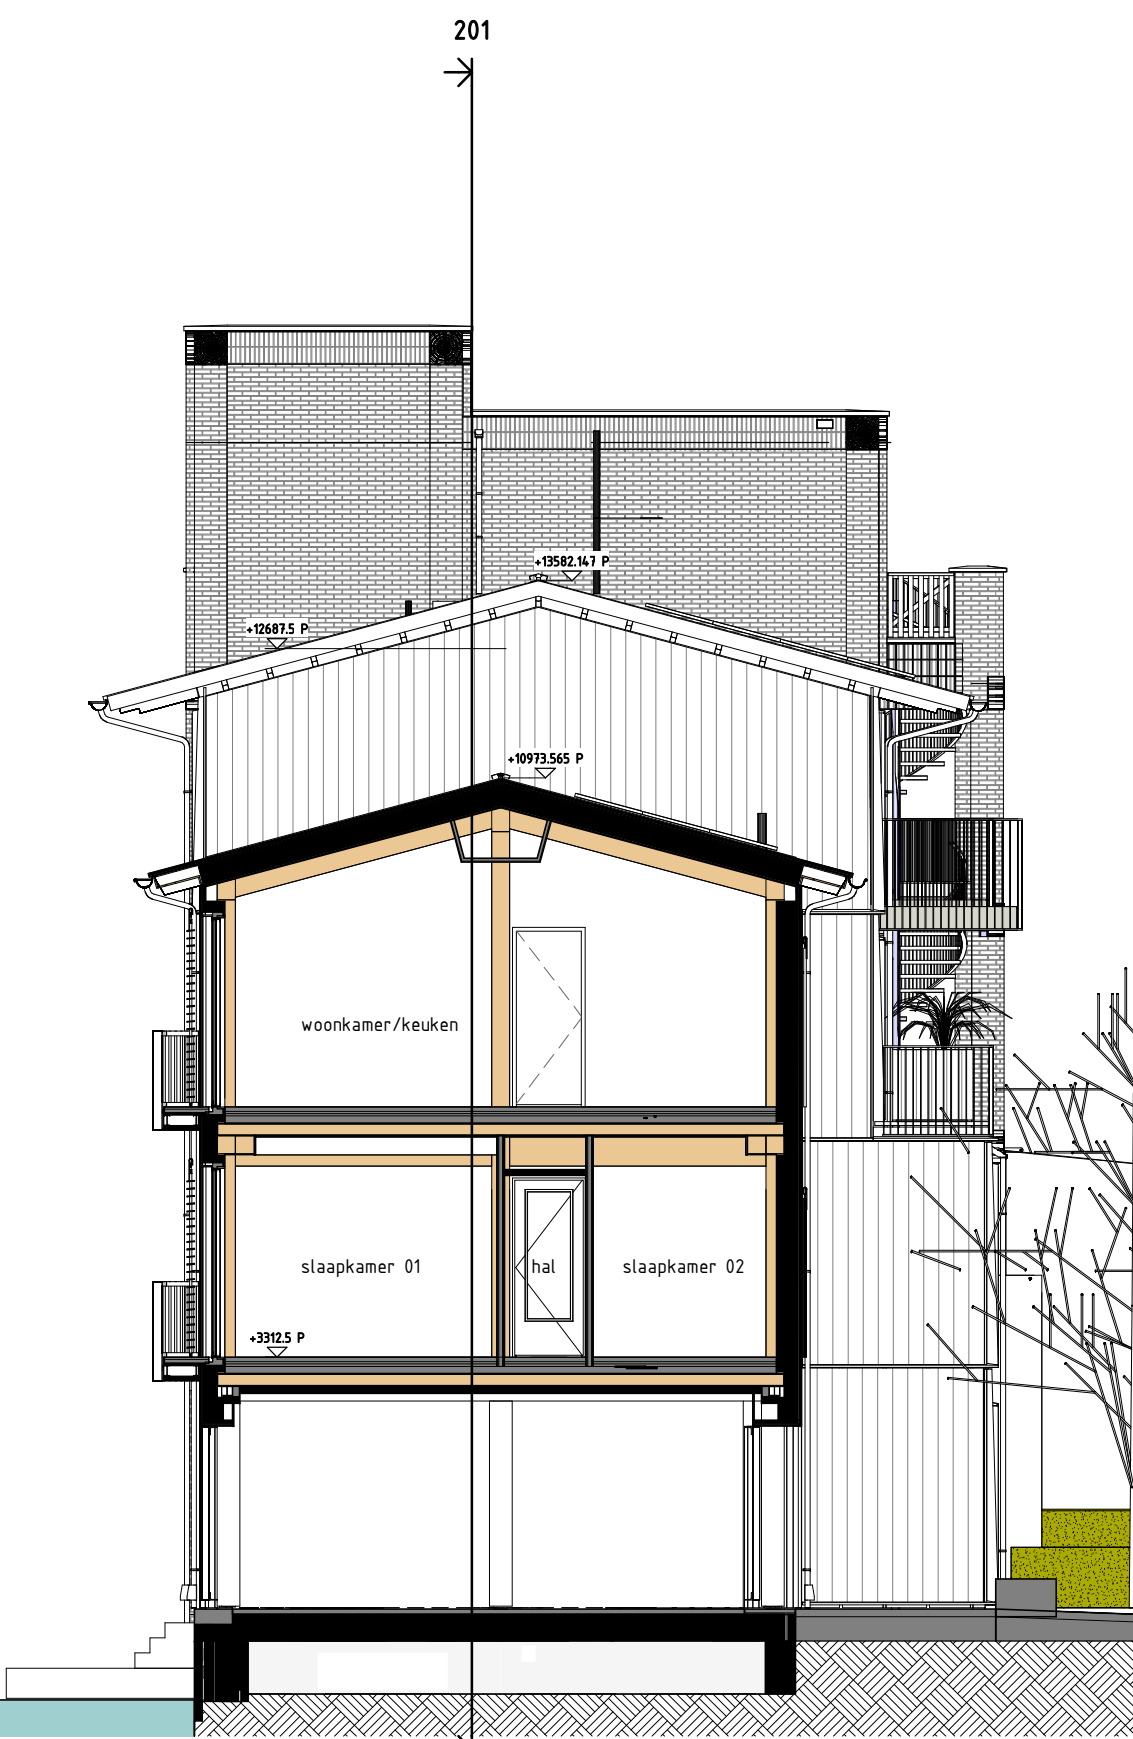


203 - DWARSDOORSNEDE

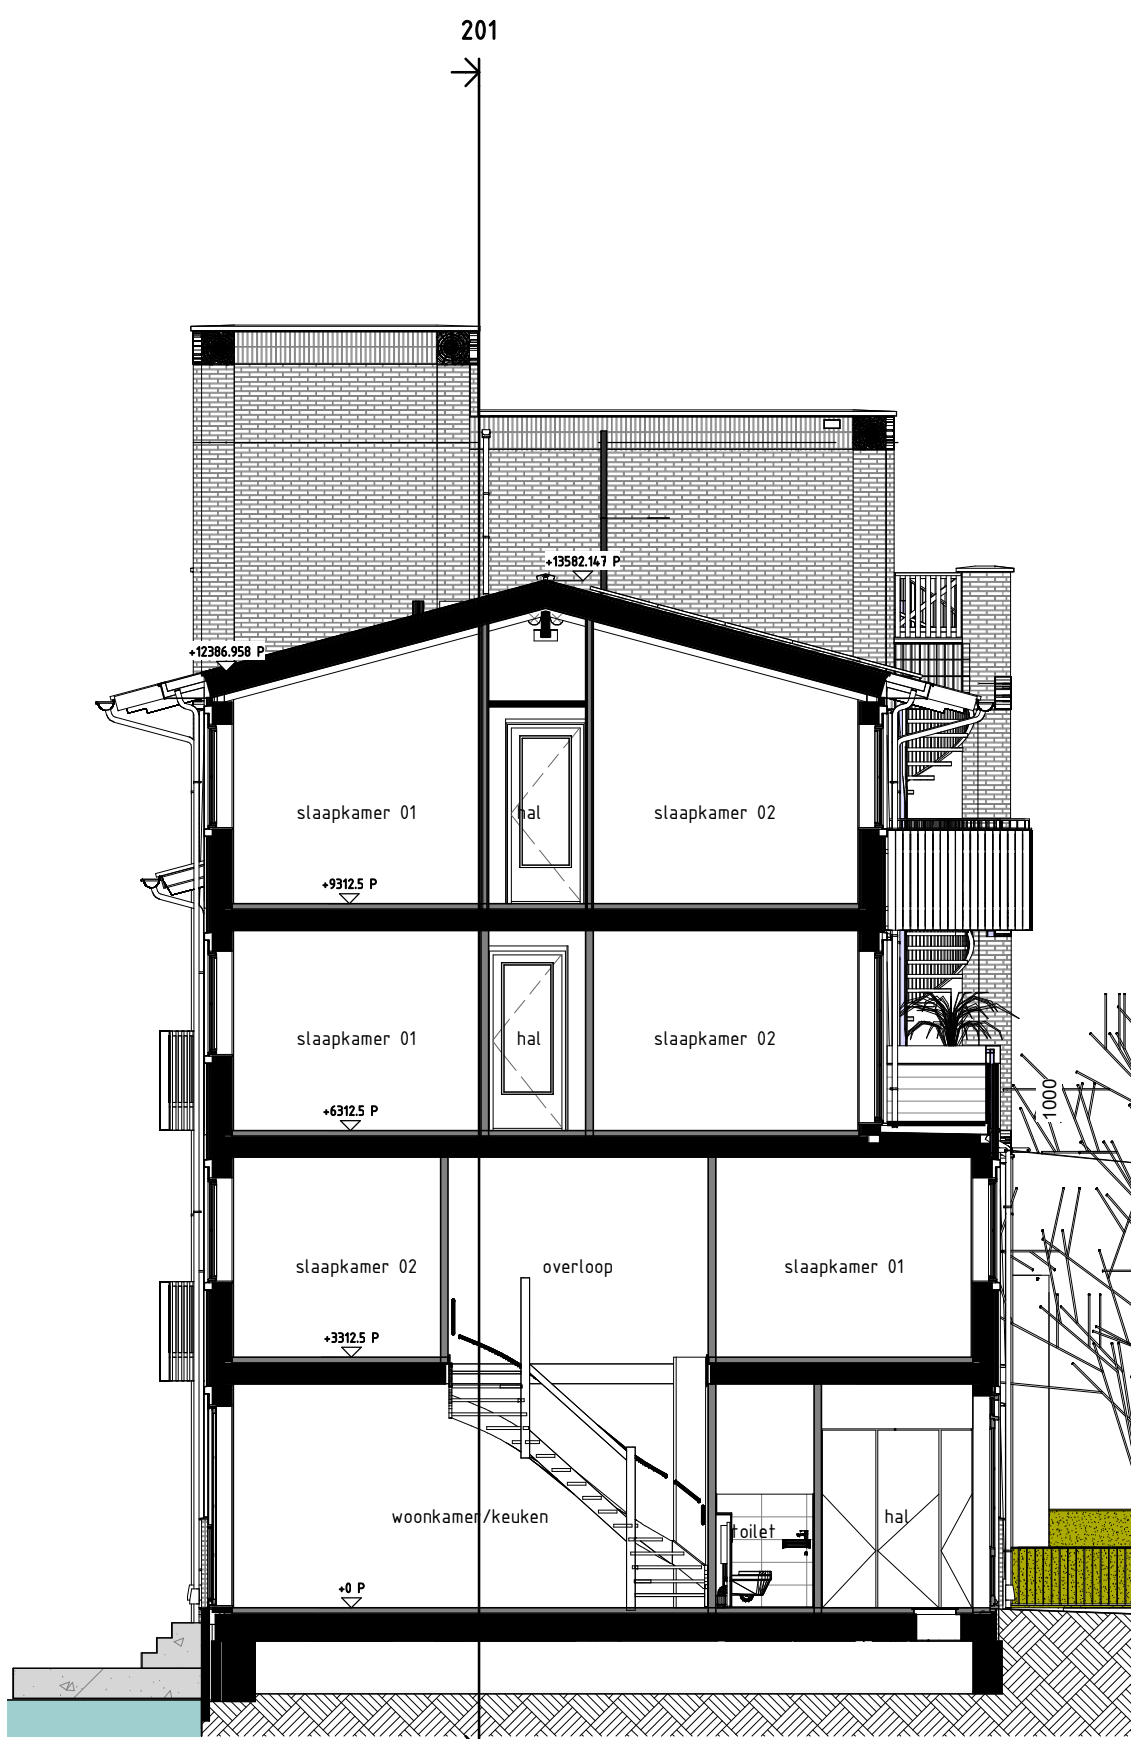

204 - DWARSDOORSNEDE

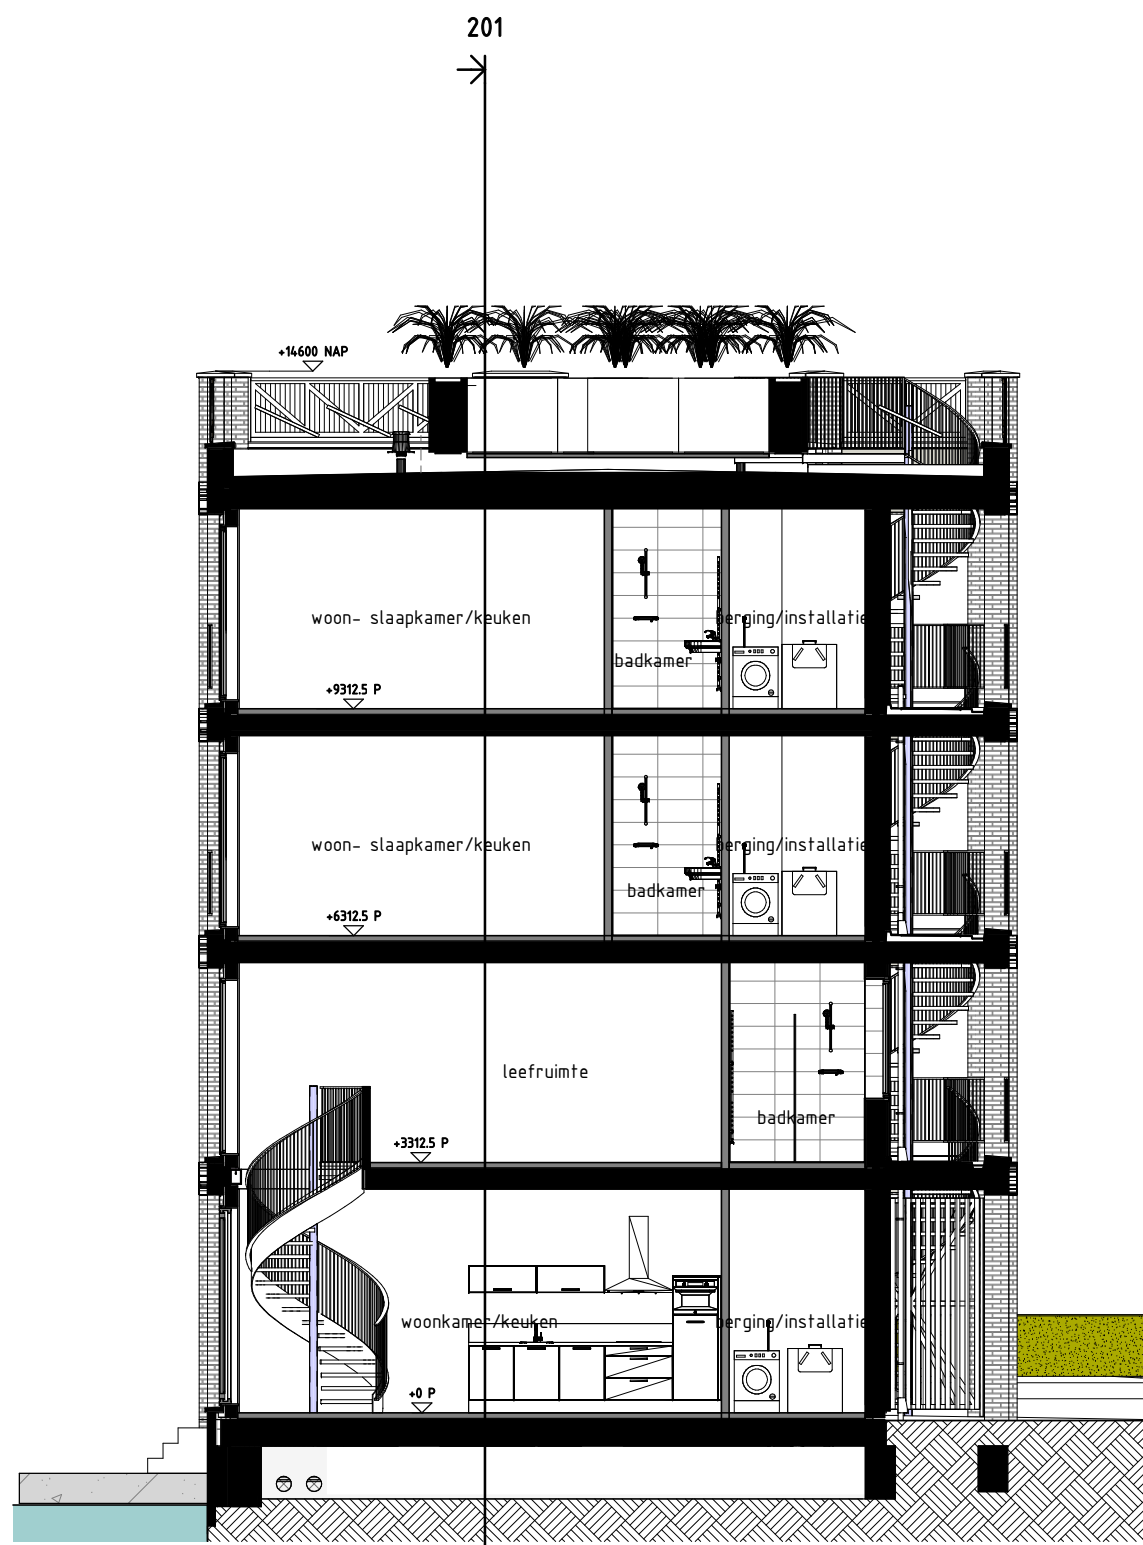

205 - DWARSDOORSNEDE

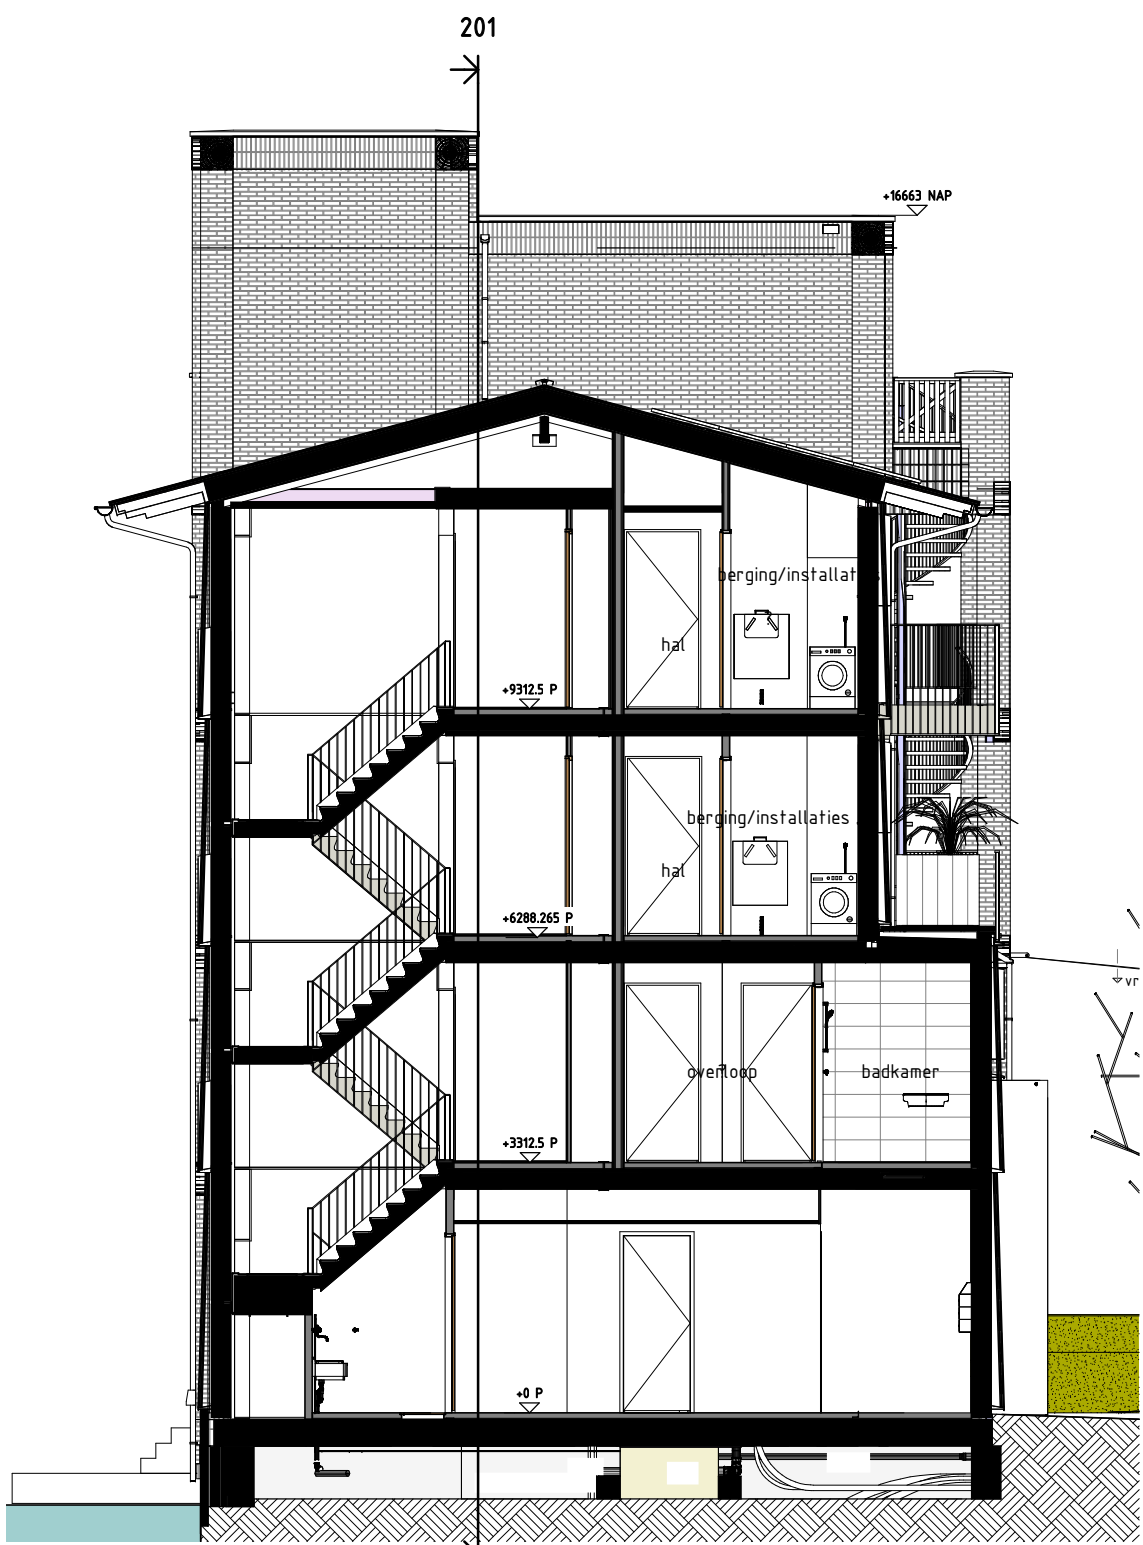

206 - DWARSDOORSNEDE