


Toewijzing parkeerplaatsen Pier2 fase 1 en 2 aan de woningen van fase 4

Datum: 26-06-2019

Huisnummers om
de parkeerplaatsen
te nummeren

Splitsingstekeningen van de souterrains van Pier 2 fase 1 en 2
Houthaven Amsterdam

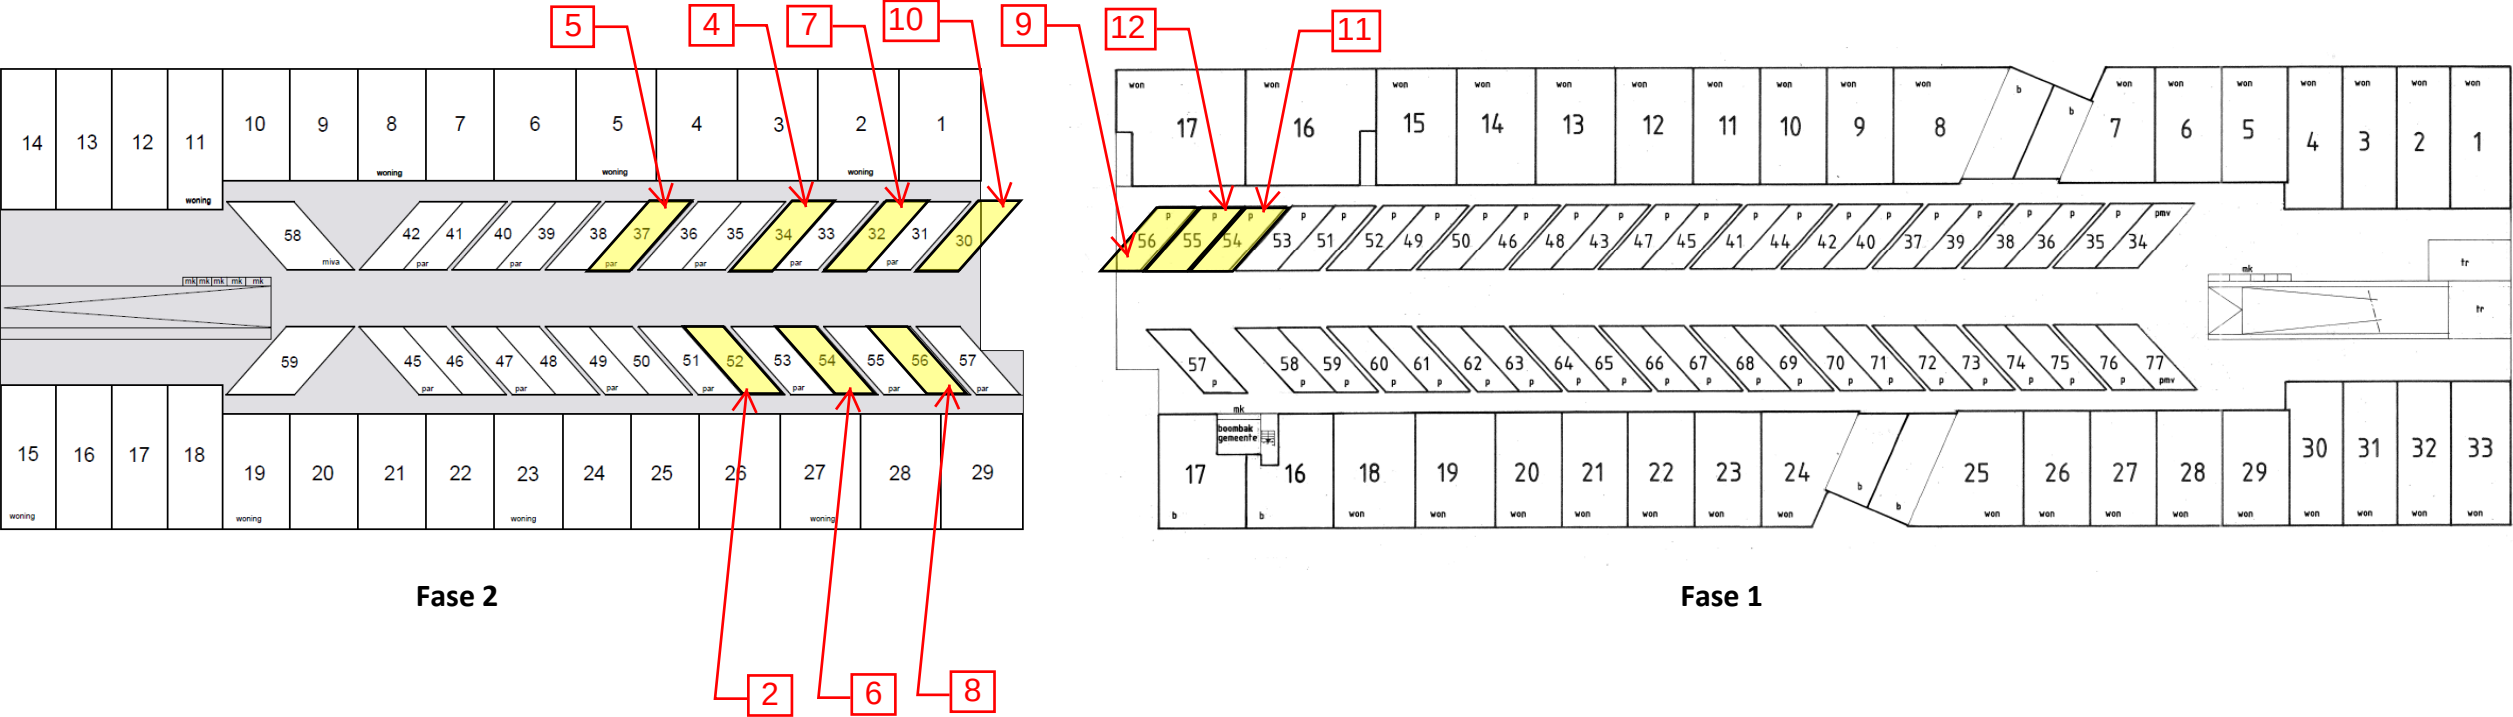

bouwnr. woning fase 4	indexnr. pp	locatie pp	bouwnr. pp
121	52	fase 2	252
122	34	fase 2	234
123	54	fase 2	254
124	56	fase 2	256
125	30	fase 2	230
126	55	fase 1	155
127	37	fase 2	237
128	32	fase 2	232
129	56	fase 1	156
130	54	fase 1	154