

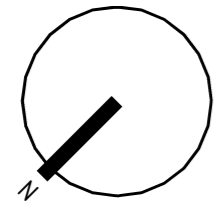
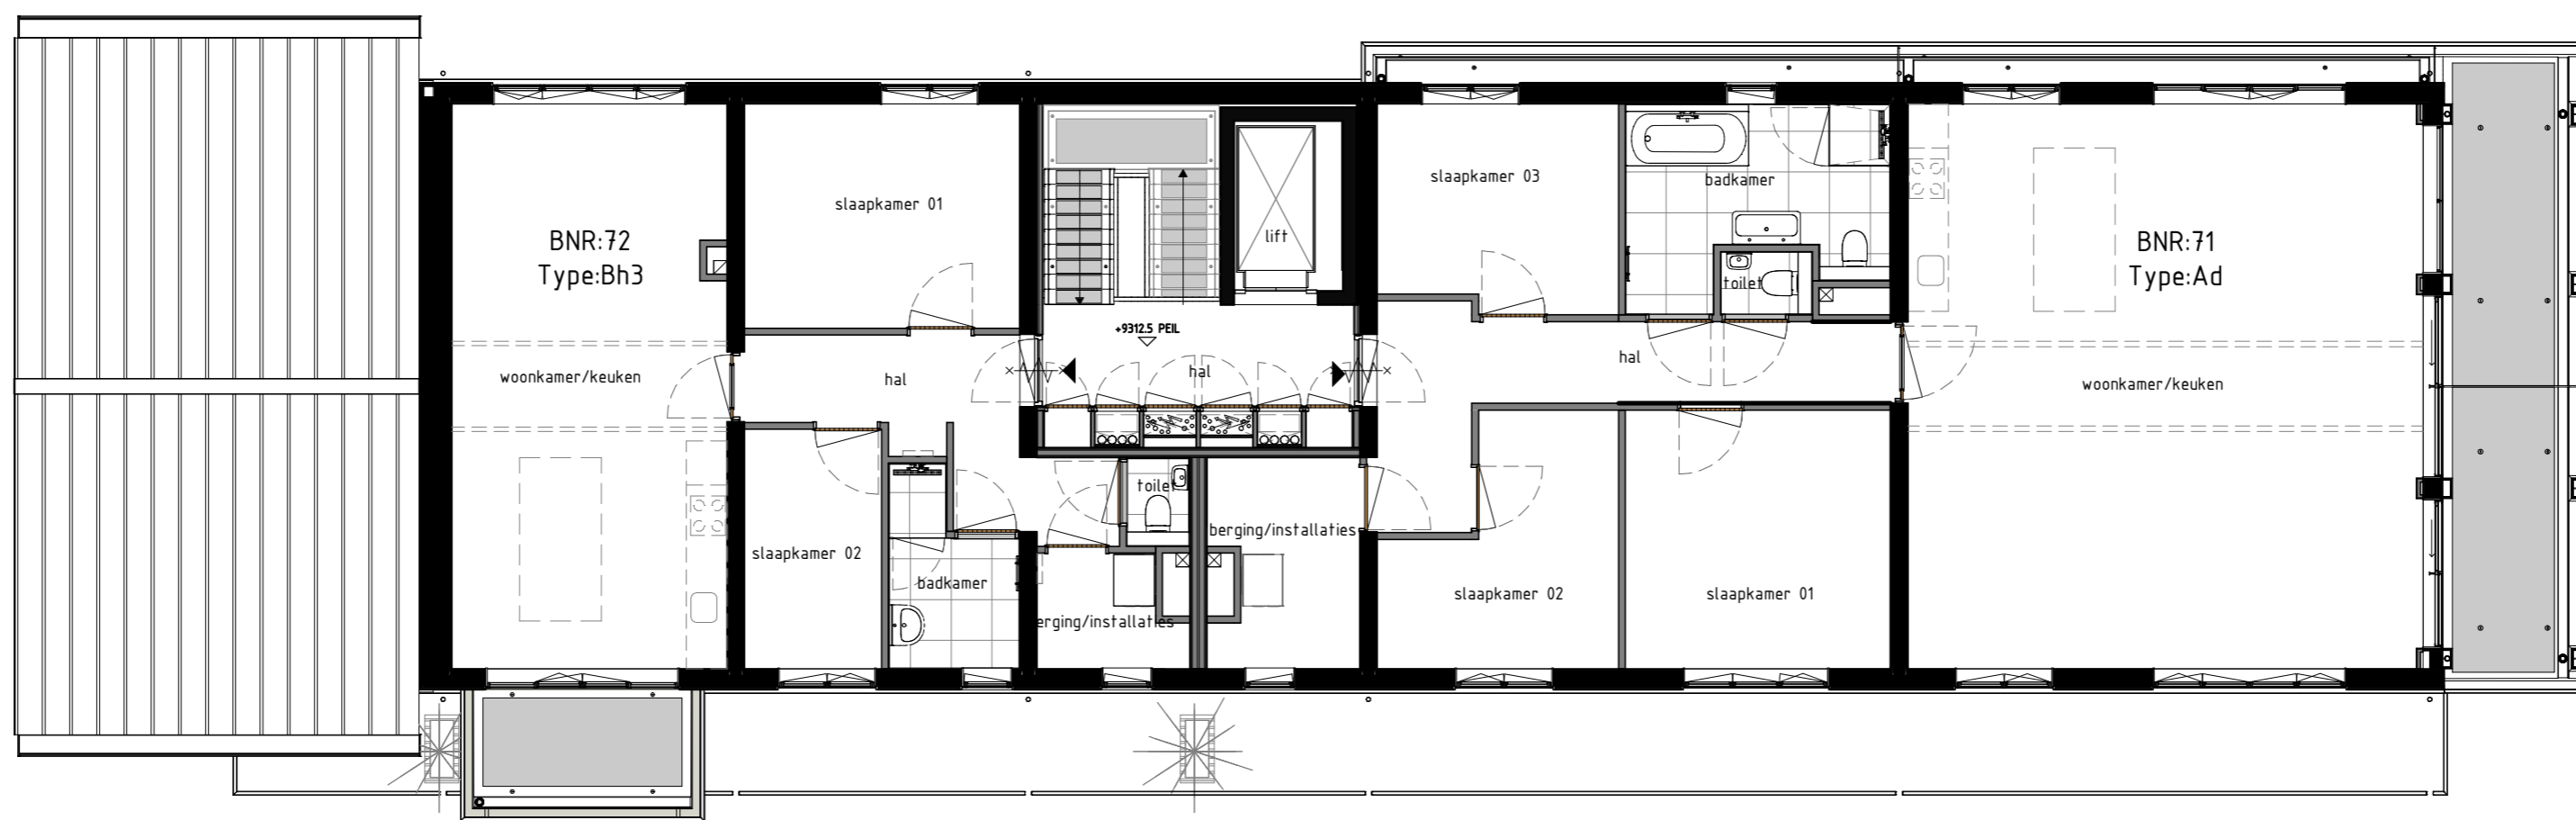


PLATTEGROND DAK 1 : 100

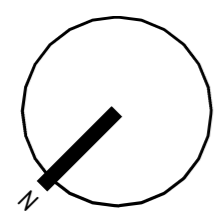

PLATTEGROND 3E VERDIEPING 1 : 100

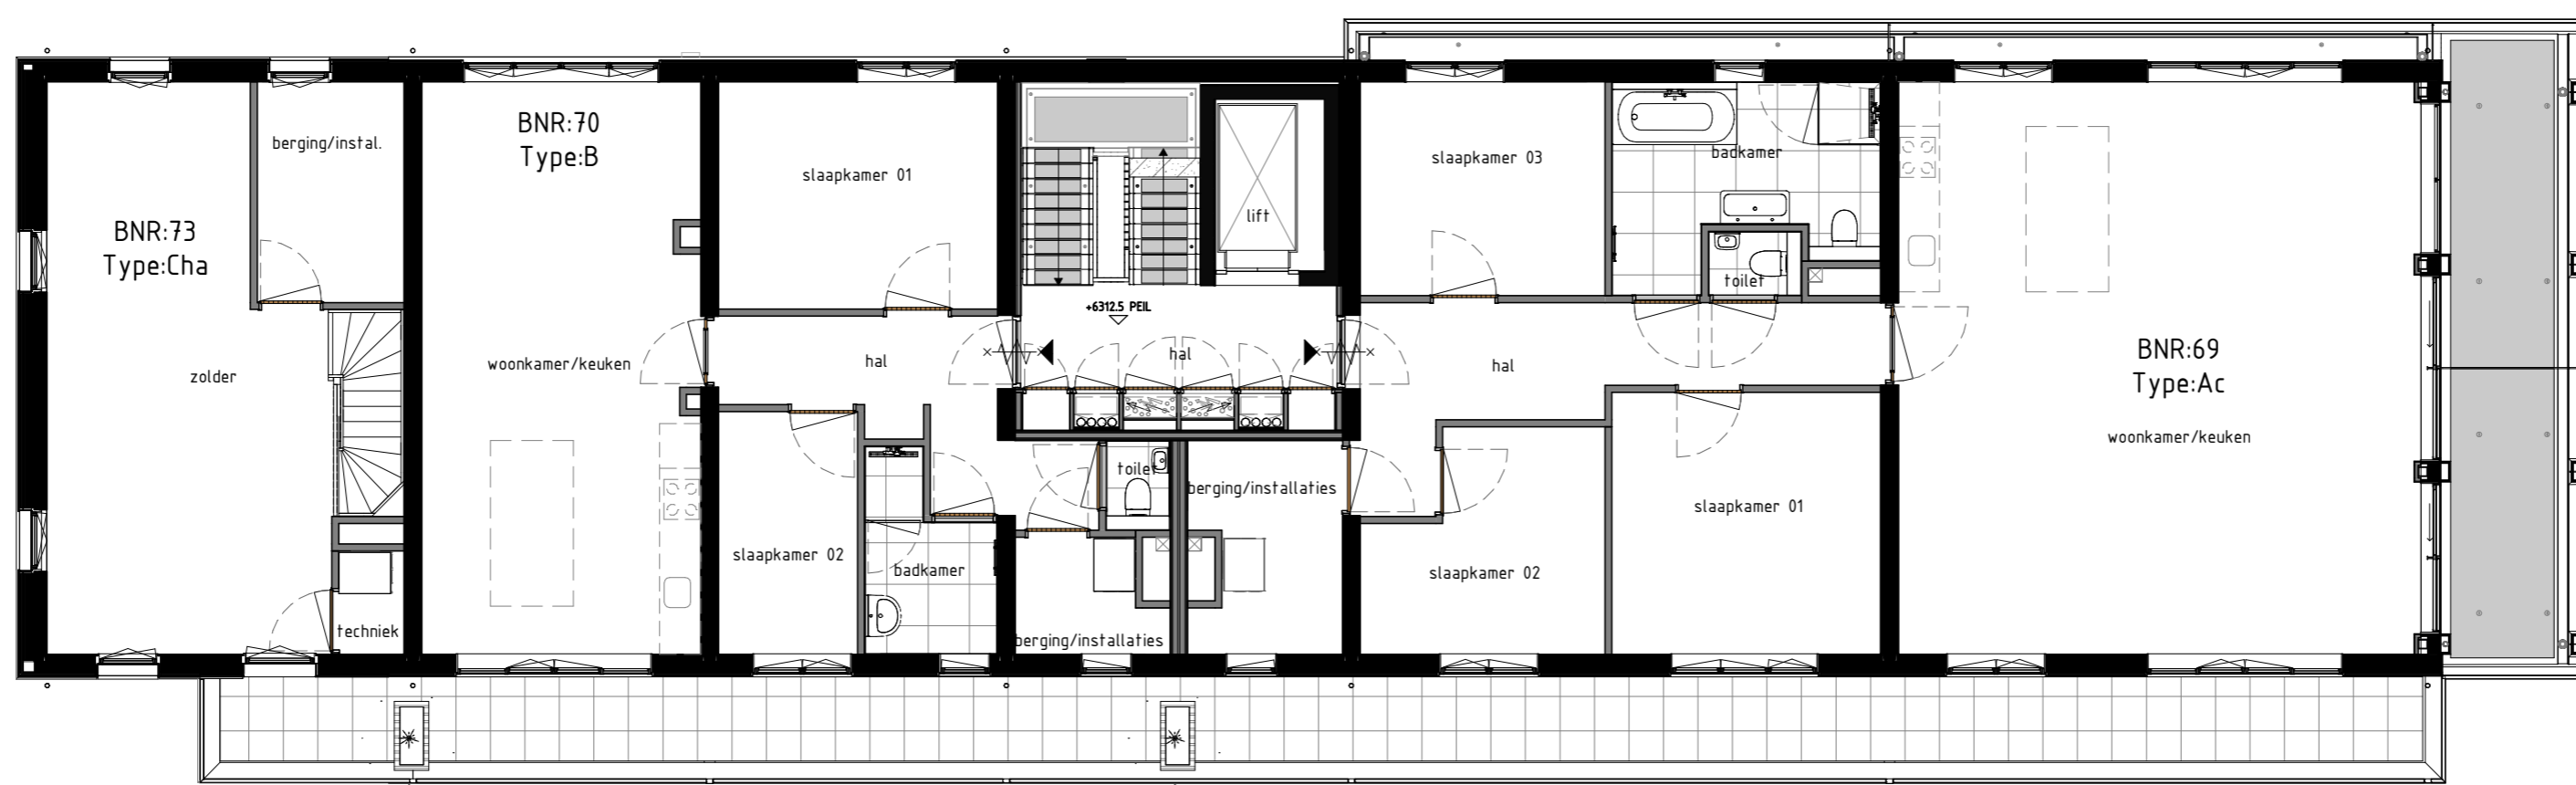

PLATTEGROND 2E VERDIEPING 1 : 100

Libau Eiland

HOUTHAVEN-AMSTERDAM

opdrachtgever	datum	schaal	formaat
Bouwbedrijf M.J. de Nijs en Zonen B.V.	02-05-2022	1:100	A1P
projectomschrijving	bouwblok	bouwlaag	bouwnr.
Libau-eiland Houthavens Amsterdam	D	02-03-04	65-73
bladomschrijving	tekeningnr.		
2E, 3E VERDIEPING EN DAK			

D-PC-L(--)-101