




BEGANE GROND

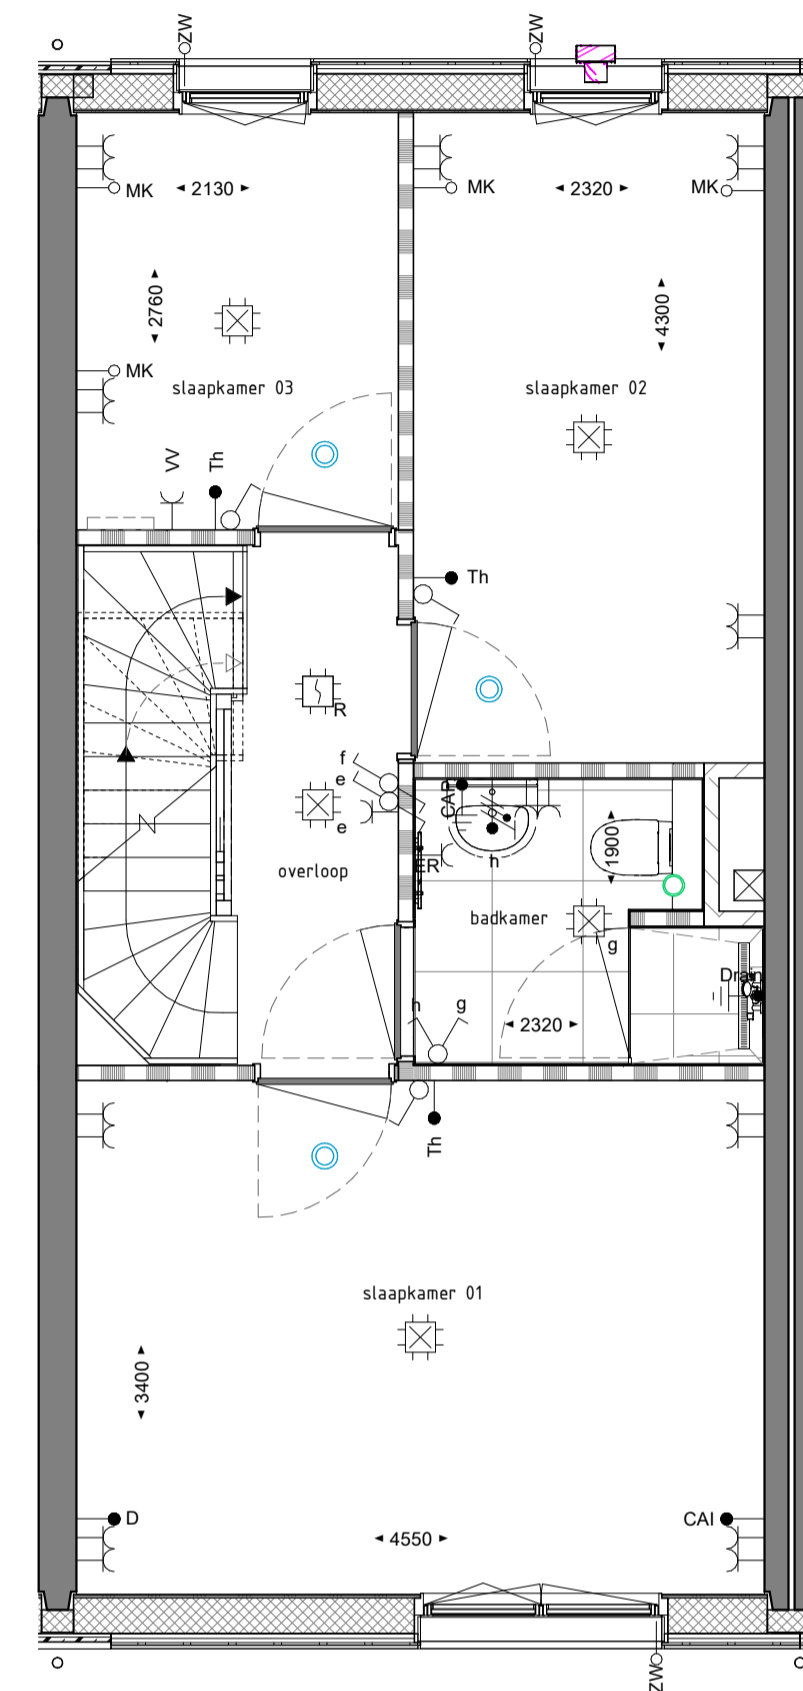

1E VERDIEPING

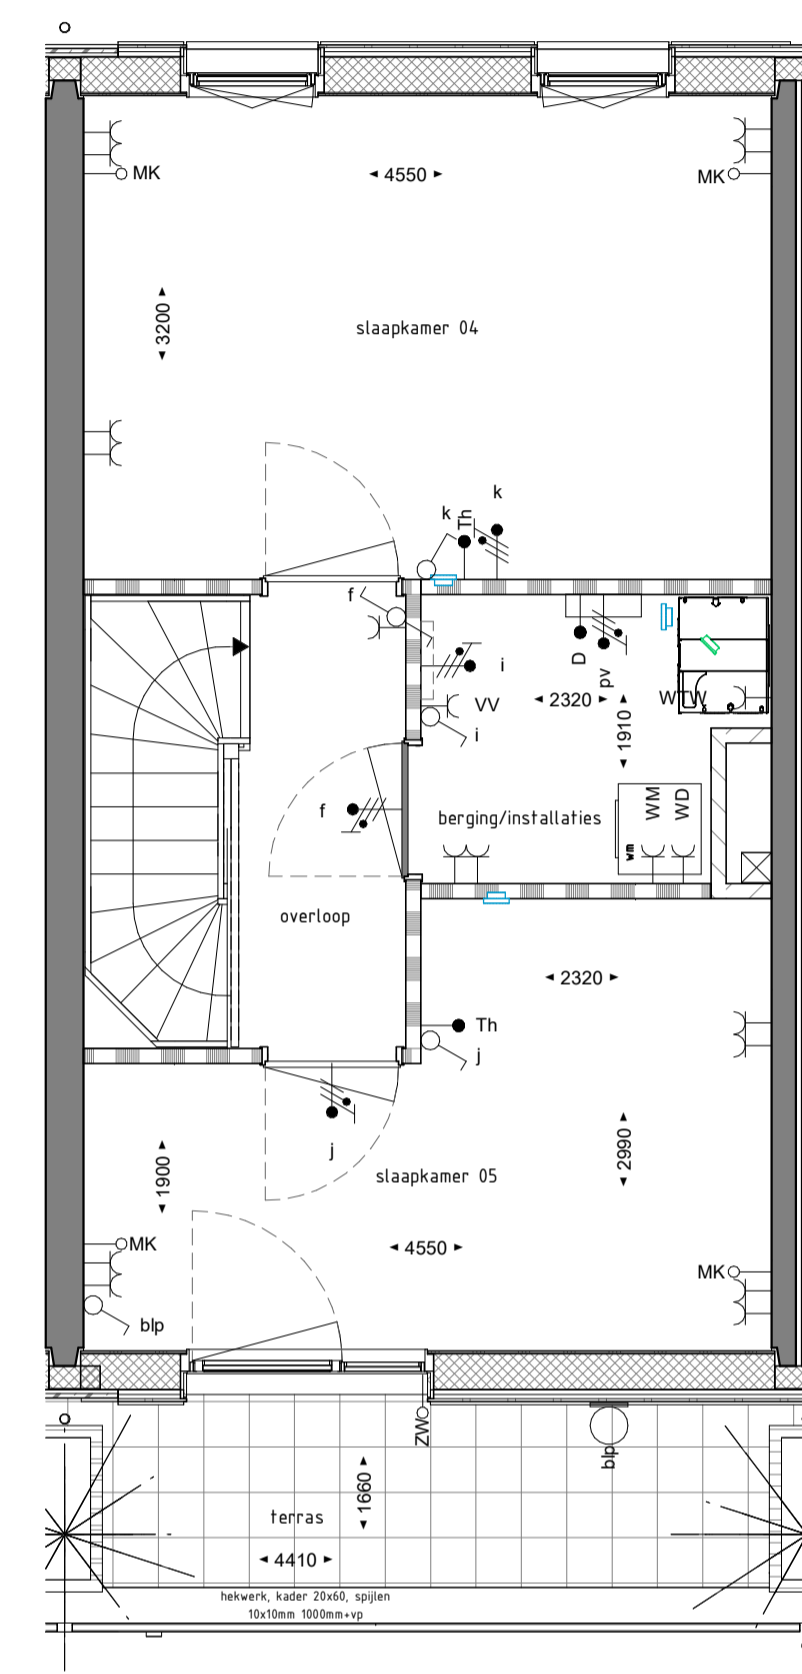

2E VERDIEPING

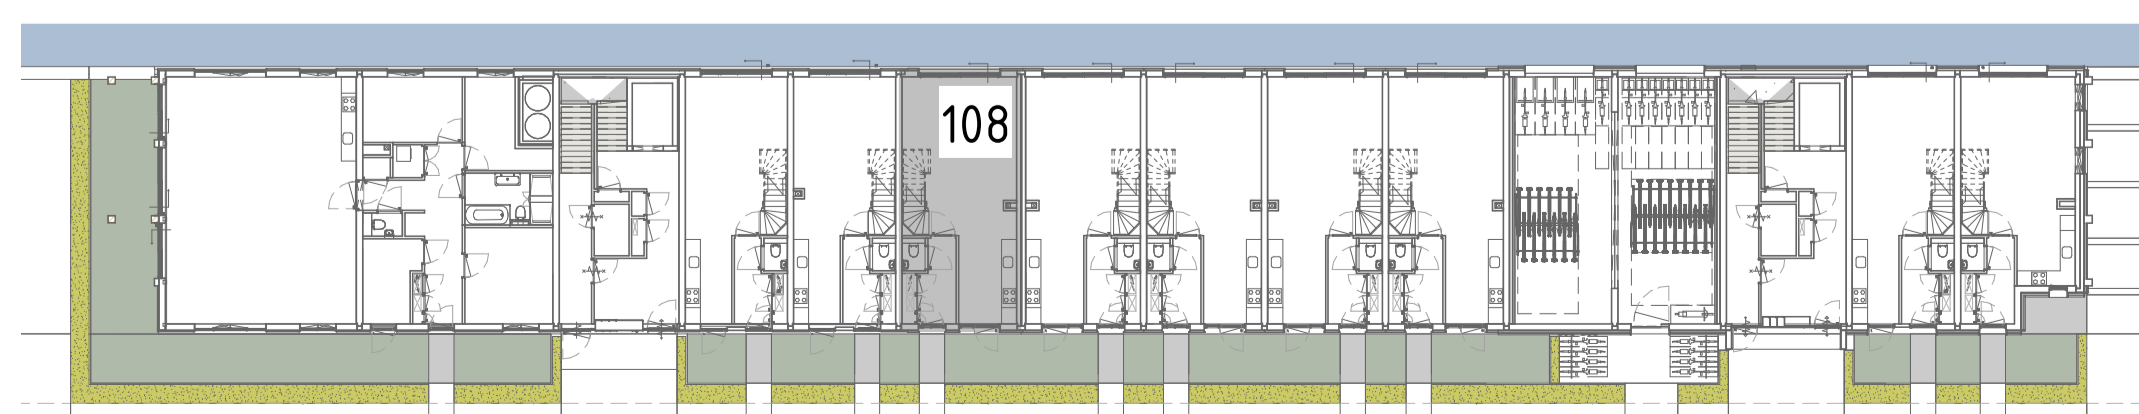

PLATTEGROND BEGANE GROND

RENVOOI ALGEMEEN

maatvoering in millimeters
indeling keuken indicatief
leidingen installaties in bergingen en zolderruimtes in het zicht
tuinhek en haag op openbaar terrein

	openbaar water		betonwand		standaard deur
	heg op openbaar terrein		houtskeletbouwwand		geluïdwerende deur
	privé tuin		metaalstudwand		brandwerende zelfsluitende deur
	bestrating		lichte scheidingwand		massief hout
	terras tegels		kalkzandsteenwand		

RENVOOI ELECTRA

	enkele schakelaar		enkele gearde wcd		aansluitpunt loos
	dubbele schakelaar		enkele gearde wcd tbv koelkast		aansluitpunt bedraad
	wissel schakelaar		enkele gearde wcd tbv afzuigkap		aansluitpunt thermostaat
	wandlichtpunt binnen/buiten		enkele gearde wcd tbv vaatwasser		aansluitpunt CAI
	verdeelpunt centraaldoos		enkele gearde wcd tbv combi magnetron		aansluitpunt data
	rookmelder		enkele gearde wcd tbv wasmachine		centraal aardepunt
	bel		enkele gearde wcd tbv wasdroger		aansluitpunt loos tbv optionele zonerings
	intercom		enkele gearde wcd tbv vloerverw. verdeler		2x230V tbv koken
	dubbele gearde wcd		enkele gearde wcd tbv electr. handdoekradiator		omvormer PV-panelen

Hoogte schakelmateriaal
indien niet anders aangegeven

Wcd's woonkamer, slaapkamer	+300	Centraal aardpunt	Ja, achter spiegel
Wcd's nabij wastafel	+1050	Aardmat/wapening	Ja, wapening
Wcd's boven aantrechtblad	+1200	Bad	Nvt
Overige indien niet benoemd (gang)	+1050	Douche	Easydrain

Aarding badkamer

RENVOOI INSTALLATIES

	mechanische luchttoevoer plafond		opstelpplaats wasmachine/ opstelpplaats wasdroger (mits passend)		PV-panelen
	mechanische luchttoevoer wand				
	mechanische lucht/voer plafond		handdoekradiator elektrisch		
	mechanische lucht/voer wand		verdeler vloerverwarming		
	mechanische lucht/voer geveelrooster		WTW		

Libau Eiland

HOUTHAVEN-AMSTERDAM

opdrachtgever	Bouwbedrijf M.J. de Nijis en Zonen B.V.	datum	16-06-2021	schaal	1:50	formaat	A1L
projectomschrijving	Libau-eiland Houhavens Amsterdam	bouwblok	G	bouwlaag	00-01-02	bouwtr.	108
bladomschrijving	WONING 108	tekeningsnr.	G-PC-L(108)100				