




BEGANE GROND

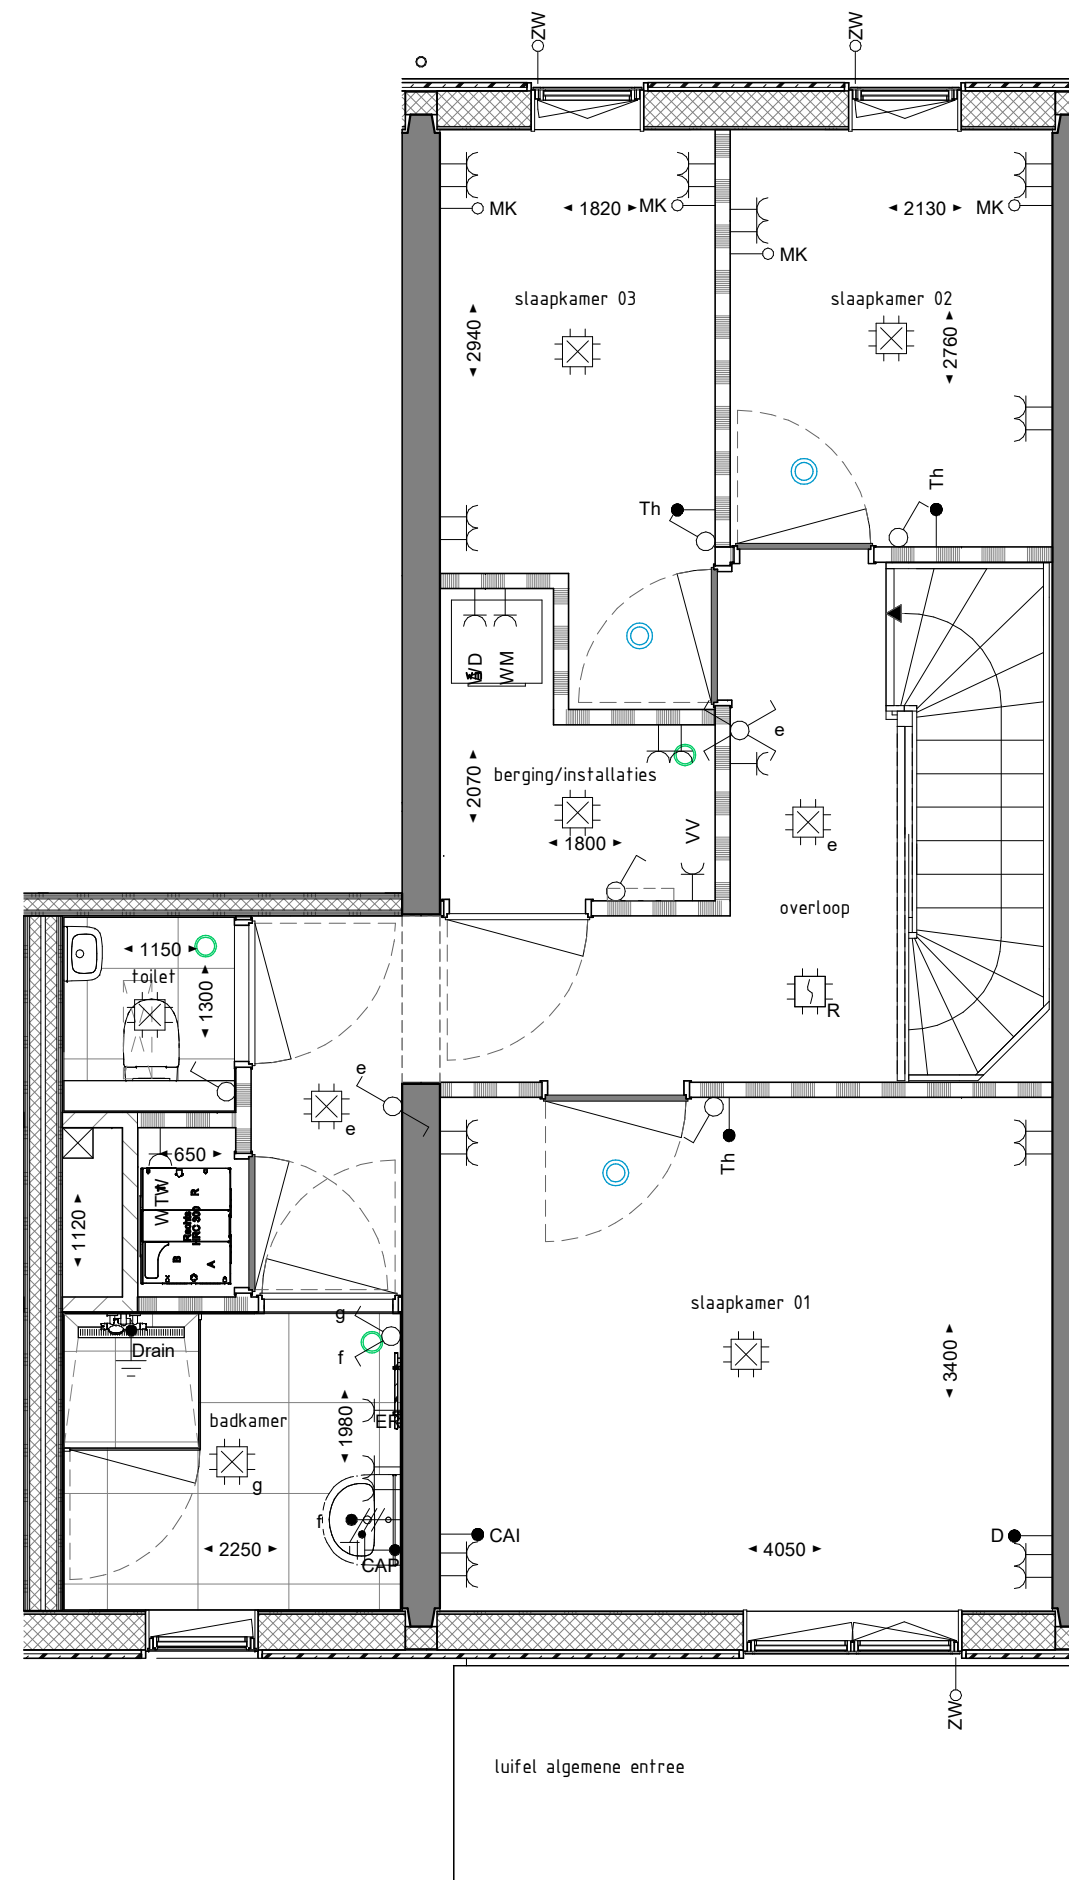

1E VERDIEPING

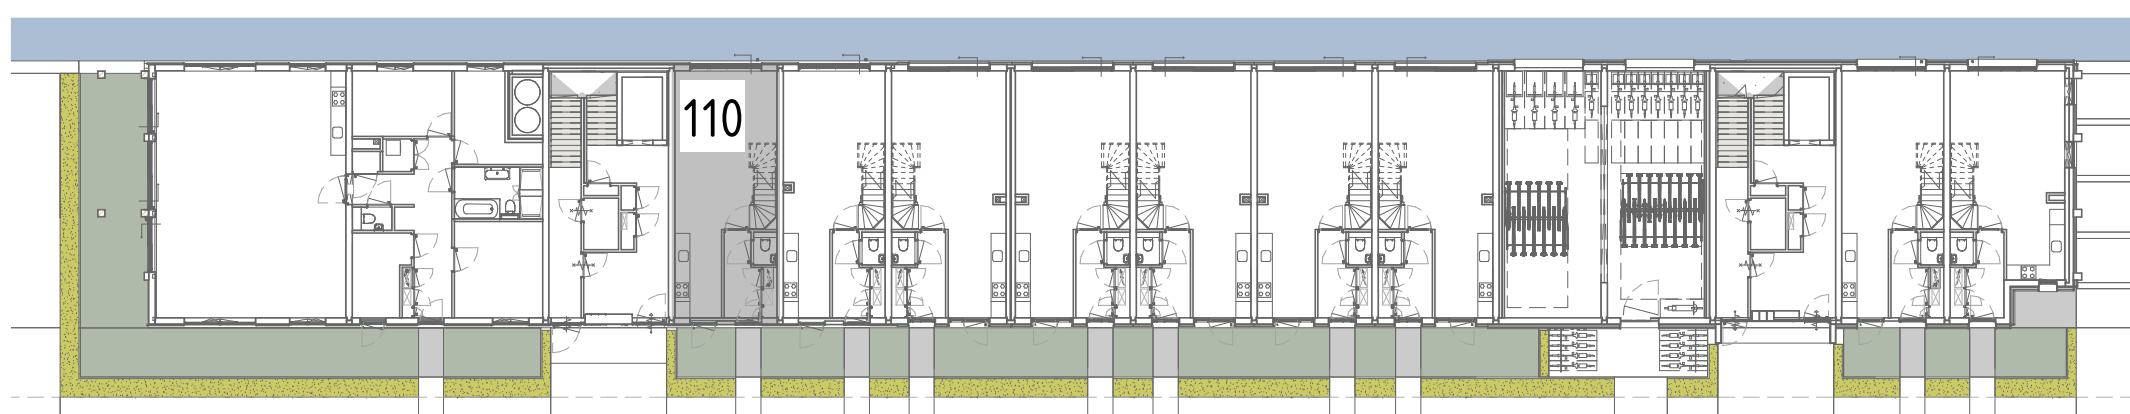

PLATTEGROND BEGANE GROND

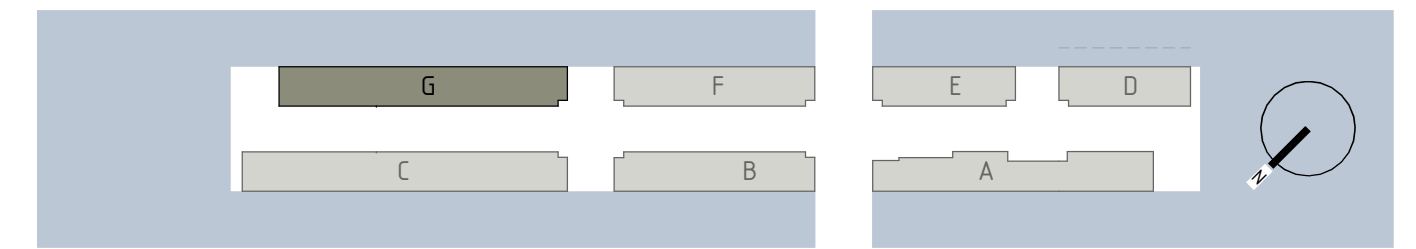

### RENVOOI ALGEMEEN

maatvoering in millimeters  
indeling keuken indicatief  
leidingen installaties in bergingen en zolderruimtes in het zicht  
tuinhek en haag op openbaar terrein

- |  |                         |  |                       |  |                                 |
|--|-------------------------|--|-----------------------|--|---------------------------------|
|  | openbaar water          |  | betonwand             |  | standaard deur                  |
|  | heg op openbaar terrein |  | houtskeletbouwwand    |  | geluidwerende deur              |
|  | privé tuin              |  | metalsstudwand        |  | brandwerende zelfsluitende deur |
|  | bestrating              |  | lichte scheidingswand |  | massief hout                    |
|  | terrasstegets           |  | kalkzandsteenwand     |  |                                 |

### RENVOOI ELECTRA

- |  |                             |  |  |  |   |
|--|-----------------------------|--|--|--|---|
|  | enkele schakelaar           |  | enkele gearde wcd                              |  | aansluitpunt loos                         |
|  | dubbele schakelaar          |  | enkele gearde wcd tbv koelkast                 |  | aansluitpunt bedraad                      |
|  | wissel schakelaar           |  | enkele gearde wcd tbv afzuigkap                |  | aansluitpunt thermostaat                  |
|  | wandlichtpunt binnen/buiten |  | enkele gearde wcd tbv vaatwasser               |  | aansluitpunt CAI                          |
|  | verdeelpunt centraaldoos    |  | enkele gearde wcd tbv combi magnetron          |  | aansluitpunt data                         |
|  | rookmelder                  |  | enkele gearde wcd tbv wasmachine               |  | centraal aardpunt                         |
|  | bel                         |  | enkele gearde wcd tbv wasdroger                |  | aansluitpunt loos tbv optionele zonwering |
|  | intercom                    |  | enkele gearde wcd tbv vloerverw. verdeler      |  | 2x230V tbv koken                          |
|  | dubbele gearde wcd          |  | enkele gearde wcd tbv electr. handdoekradiator |  | omvormer PV-panels                        |

Hoogte schakelmateriaal  
indien niet anders aangegeven

- Wcd's woonkamer, slaapkamer +300
- Wcd's nabij wastafel +1050
- Wcd's boven aanrechtblad +1200
- Overige indien niet benoemd (gang) +1050

Aarding badkamer

- Centraal aardpunt Ja, achter spiegel
- Aardmat/wapening Ja, wapening
- Bad Nvt
- Douche Easydrain

### RENVOOI INSTALLATIES

- |  |                                    |  |   |  |           |
|--|------------------------------------|--|---|--|-----------|
|  | mechanische luchttoevoer plafond   |  | opstelplaats wasmachine/<br>opstelplaats wasdroger (mits passend) |  | PV-panels |
|  | mechanische luchttoevoer wand      |  | handdoekradiator elektrisch                                       |  |           |
|  | mechanische luchtvoer plafond      |  | verdeler vloerverwarming  |  |           |
|  | mechanische luchtvoer wand         |  | WTW   |  |           |
|  | mechanische luchtvoer gevelrooster |  |   |  |           |

# Libau Eiland

## HOUTHAVEN-AMSTERDAM

opdrachtgever	Bouwbedrijf M.J. de Nijs en Zonen B.V.	datum	16-06-2021	schaal	1:50	formaat	A2.L
projectomschrijving	Libau-eiland Houthavens Amsterdam	bouwblok	G	bouwlaag	00+01	bouwnr.	110
bladomschrijving	WONING 110	tekeningnr.	G-PC-L(110)100				