



BEGANE GROND

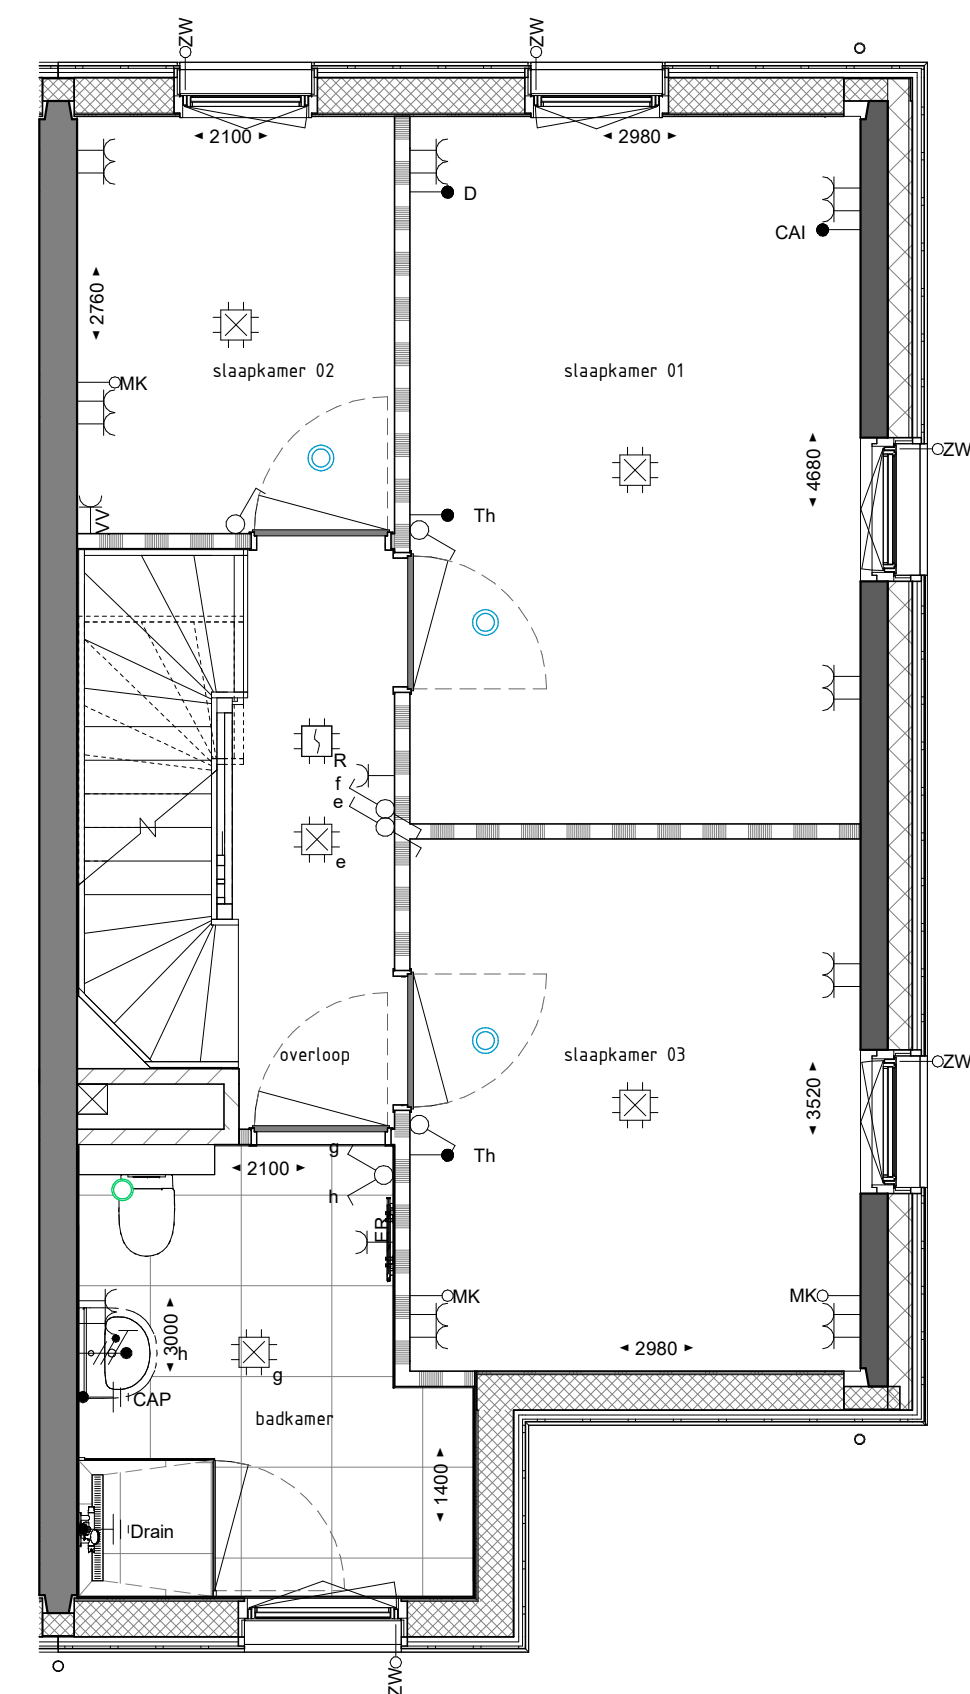


1E VERDIEPING

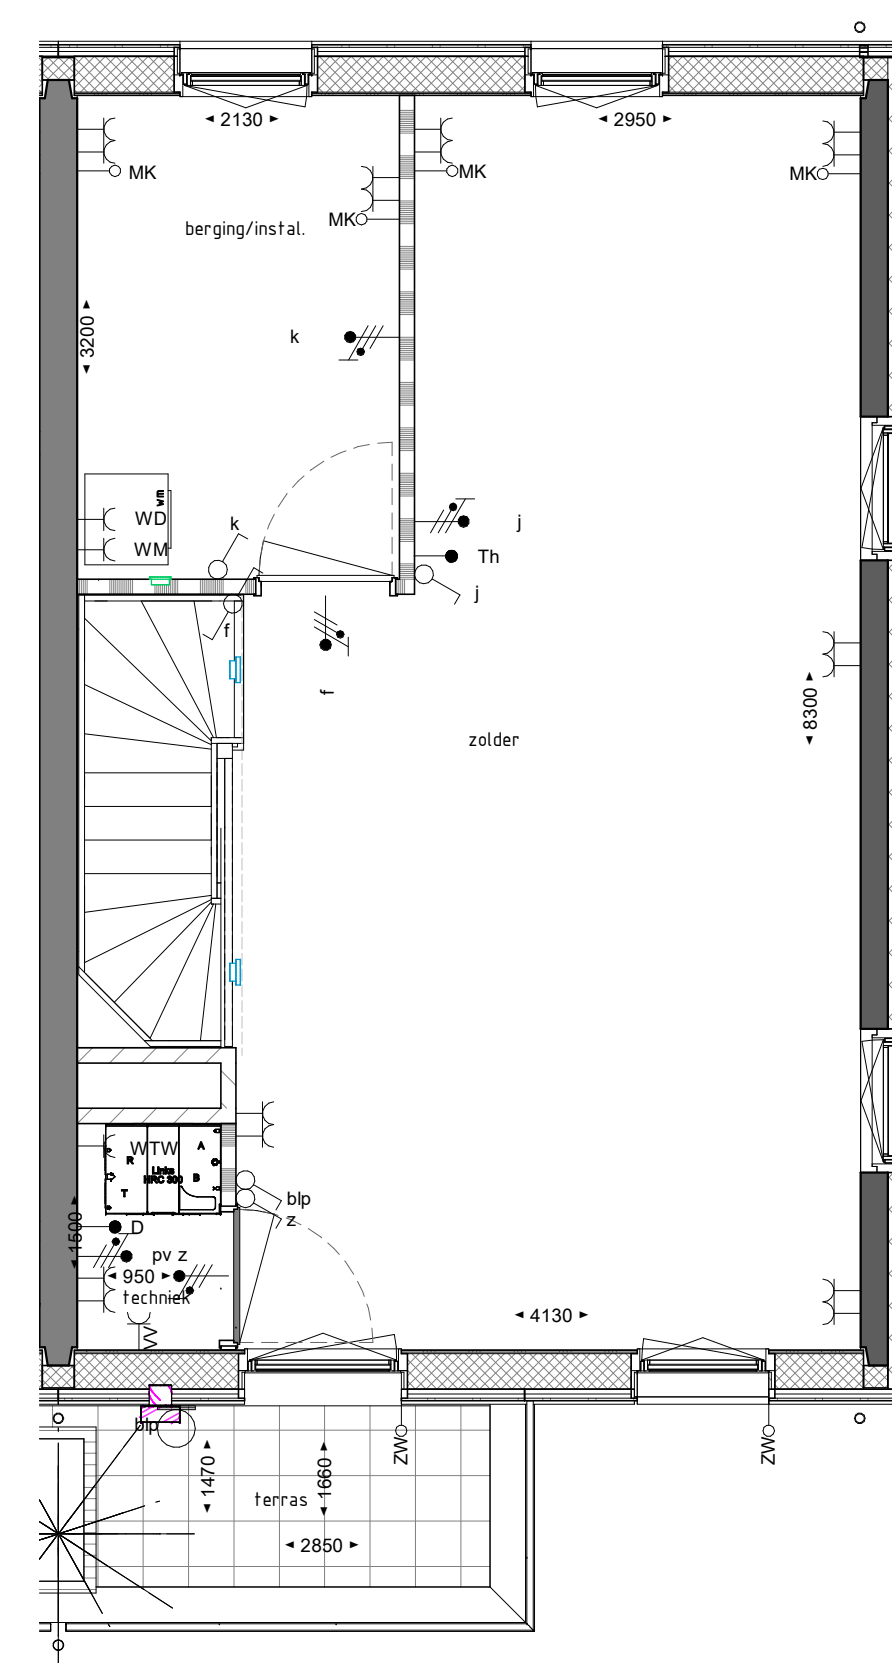


2E VERDIEPING

### RENVOOI ALGEMEEN

maatvoering in millimeters  
indeling keuken indicatief  
leidingen installaties in bergingen en zolderruimtes in het zicht  
tuinhek en haag op openbaar terrein

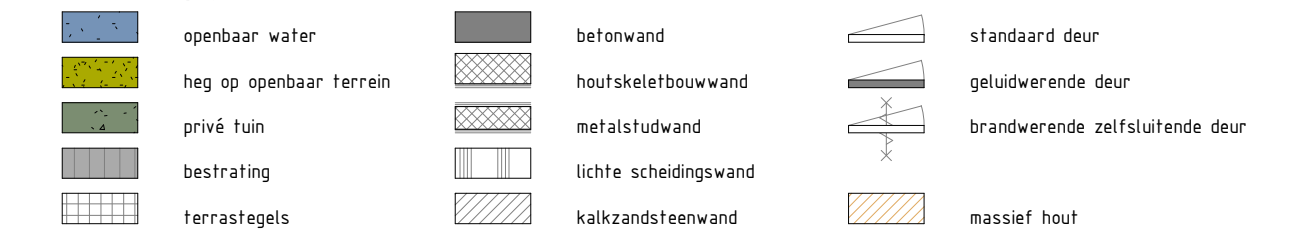


### RENVOOI ELECTRA

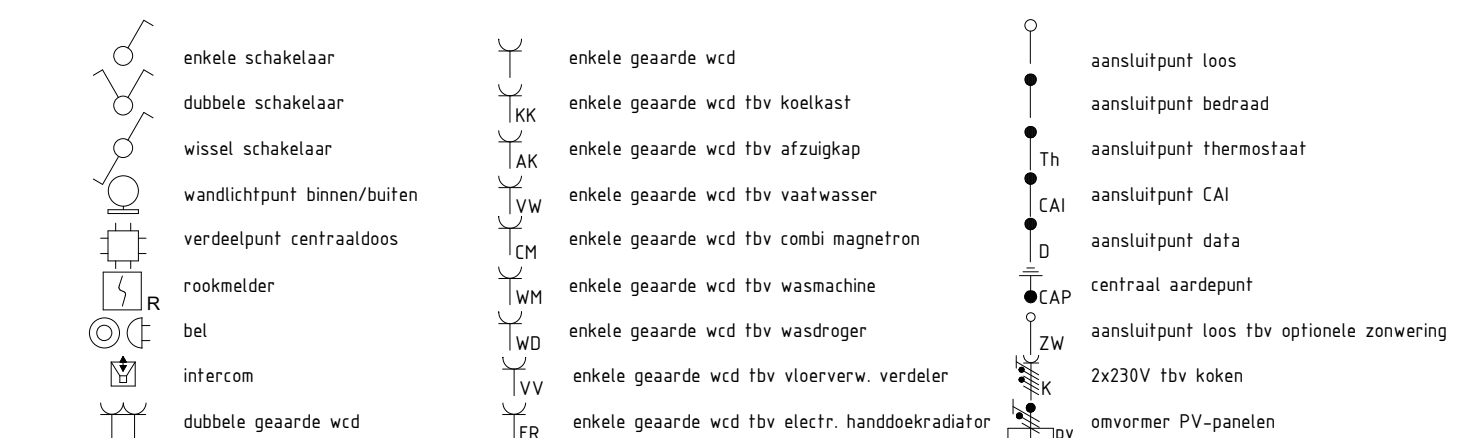

Hoogte schakelmateriaal  
indien niet anders aangegeven

Wcd's woonkamer, slaapkamer	+300	Centraal aardpunt	Ja, achter spiegel
Wcd's nabij wastafel	+1050	Aardmat/wapening	Ja, wapening
Wcd's boven aantrechtblad	+1200	Bad	Nvt
Overige indien niet benoemd (gang)	+1050	Douche	Easydrain

### RENVOOI INSTALLATIES

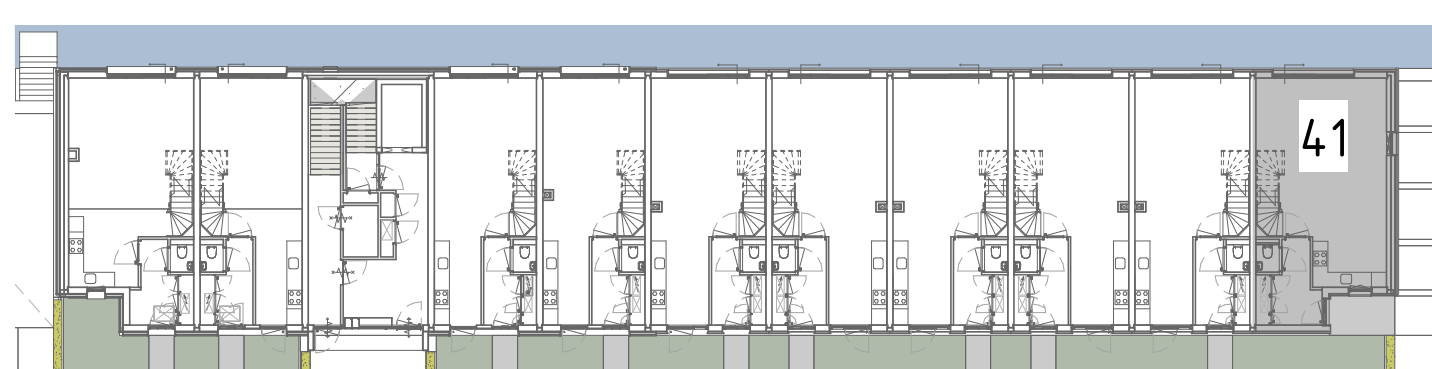

PLATTEGROND BEGANE GROND

# Libau Eiland

## HOUTHAVEN-AMSTERDAM

opdrachtgever	16-06-2021	1:50	A1L
Bouwbedrijf M.J. de Nijs en Zonen B.V.	16-06-2021	1:50	A1L
projectomschrijving	Bouwblok	Bouwlaag	Bouwnr.
Libau-eiland Houhavens Amsterdam	B	00-01-02	41
bladomschrijving	Tekeningnr.		
WONING 41			