


1E VERDIEPING

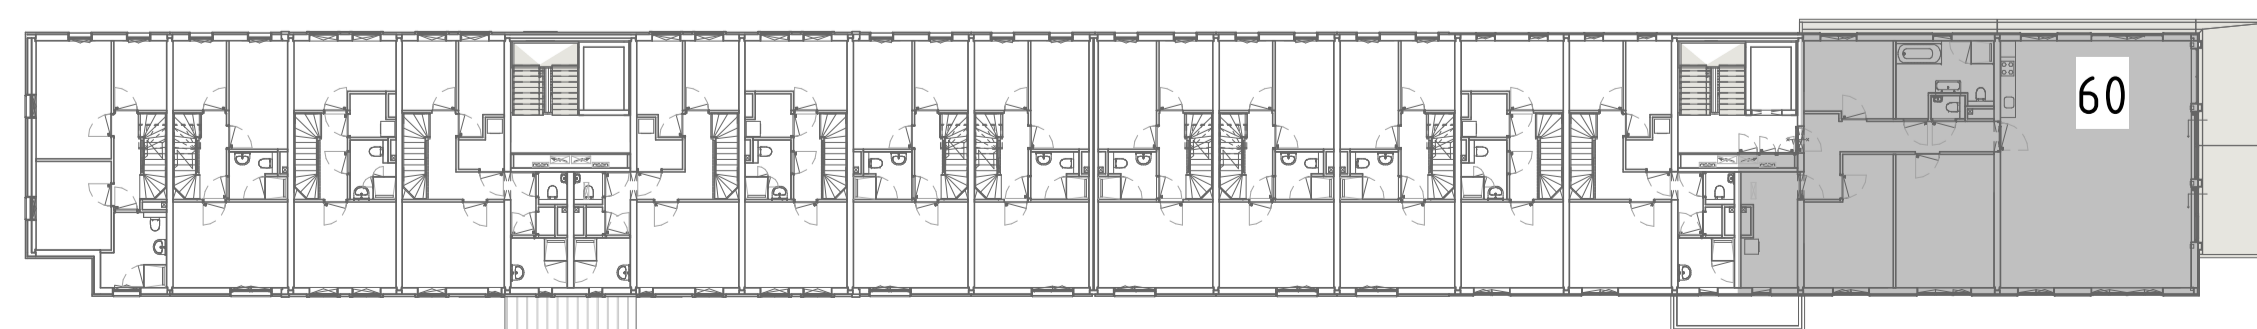

PLATTEGROND 1E VERDIEPING

### RENVOOI ALGEMEEN

maatvoering in millimeters  
indeling keuken indicatief  
leidingen installaties in bergingen en zolderruimtes in het zicht  
tuinhek en haag op openbaar terrein

	openbaar water		betonwand		standaard deur
	heg op openbaar terrein		houtskeletbouw wand		getuiderende deur
	privé tuin		metaalstudwand		brandwerende zelfsluitende deur
	bestrating		lichte scheidingwand		massief hout
	terras tegels		kalkzandsteenwand		

### RENVOOI ELECTRA

	enkele schakelaar		enkele gearde wcd		aansluitpunt loos
	dubbele schakelaar		enkele gearde wcd tbv koelkast		aansluitpunt bedraad
	wissel schakelaar		enkele gearde wcd tbv afzuigkap		aansluitpunt thermostat
	wandlichtpunt binnen/buiten		enkele gearde wcd tbv vaatwasser		aansluitpunt CAI
	verdeelpunt centraaldoos		enkele gearde wcd tbv combi magnetron		aansluitpunt data
	rookmelder		enkele gearde wcd tbv wasmachine		centraal aardpunt
	bel		enkele gearde wcd tbv wasdroger		aansluitpunt loos tbv optionele zonerings
	intercom		enkele gearde wcd tbv vloerverw. verdeler		2x230V tbv koken
	dubbele gearde wcd		enkele gearde wcd tbv electr. handdoekradiator		onvormer PV-panelen

Hoogte schakelmateriaal  
indien niet anders aangegeven

Wcd's woonkamer, slaapkamer	+300	Centraal aardpunt	Ja, achter spiegel
Wcd's nabij wastafel	+1050	Aardmat/wapening	Ja, wapening
Wcd's boven aantrekb. blad	+1200	Bad	Nvt
Overige indien niet benoemd (gang)	+1050	Douche	Easydrain

### RENVOOI INSTALLATIES

	mechanische luchttoevoer plafond		opstieplaats wasmachine/ opstieplaats wasdroger (mits passend)		PV-panelen
	mechanische luchttoevoer wand		handdoekradiator elektrisch		
	mechanische lucht/voer plafond		verdeler vloerverwarming		
	mechanische lucht/voer wand		WTW		
	mechanische lucht/voer geveelrooster				

# Libau Eiland

HOUTHAVEN-AMSTERDAM

opdrachtgever	Bouwbedrijf M.J. de Nijss en Zonen B.V.	datum	16-06-2021	schaal	1:50	formaat	A1L
projectomschrijving	Libau-eiland Houhavens Amsterdam	bouwblok	C	bouwlaag	01	bouwnr.	60
bladomschrijving	WONING 60	tekeningsnr.	C-PC-L(60)100				