




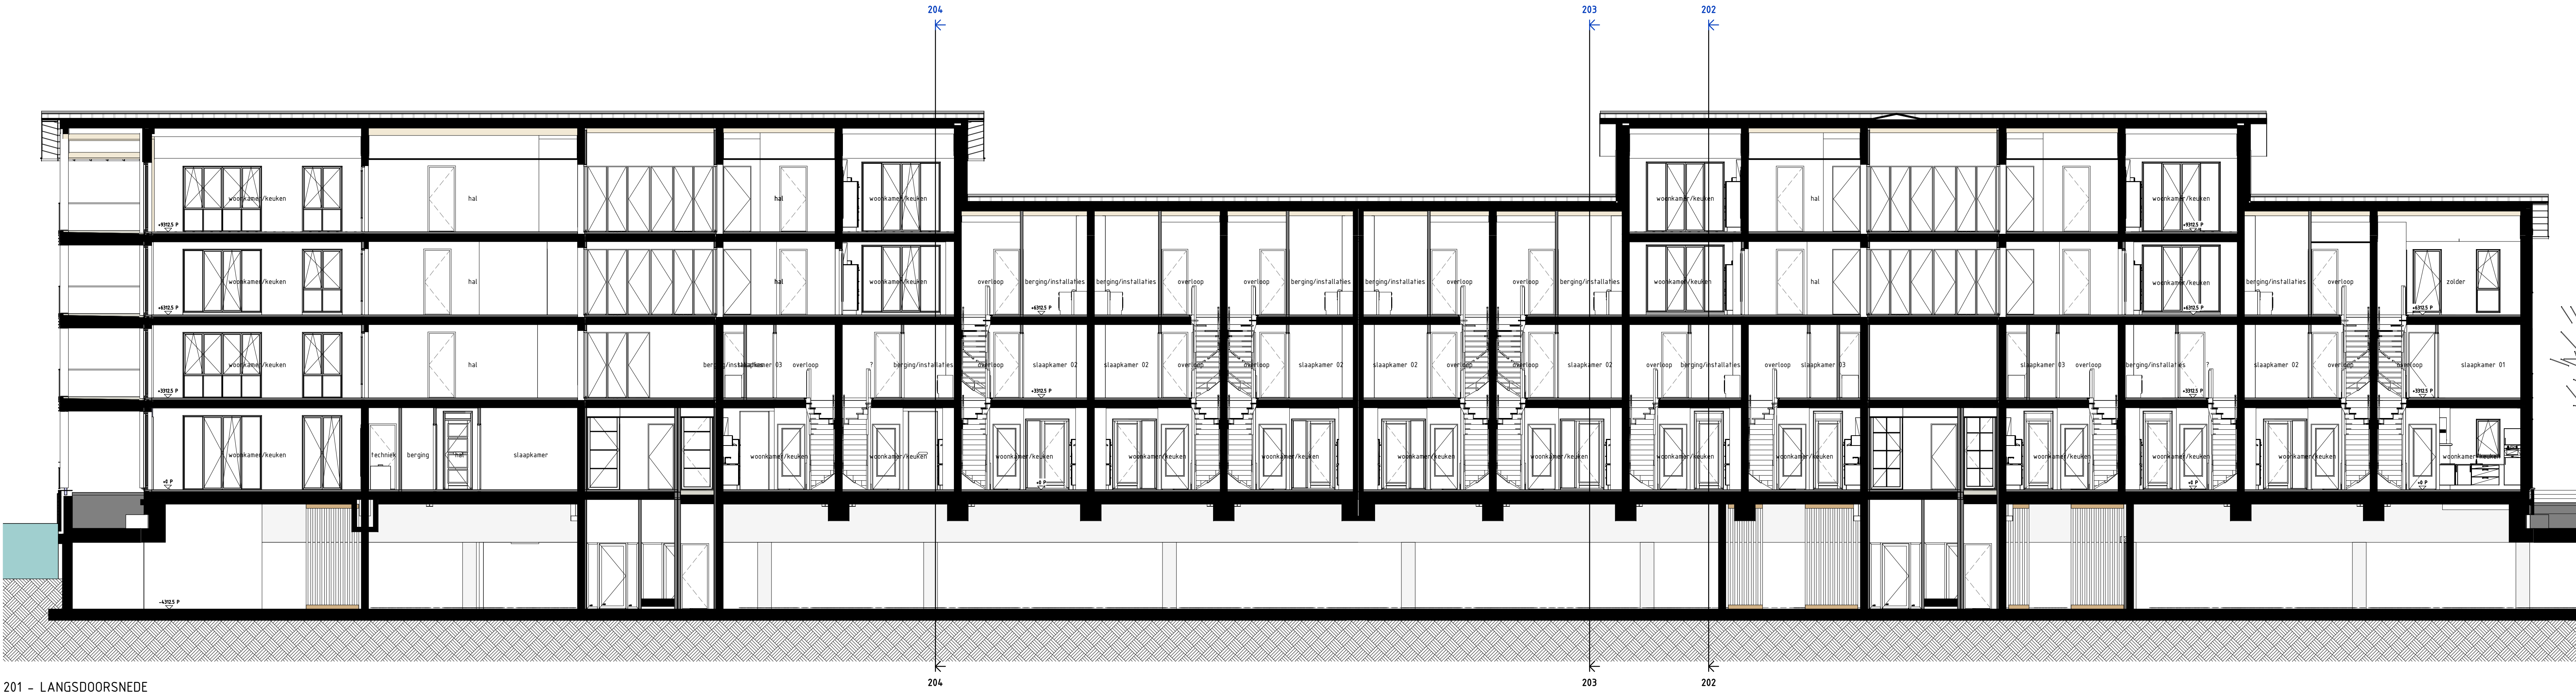


201 - LANGSDOORSNEDE

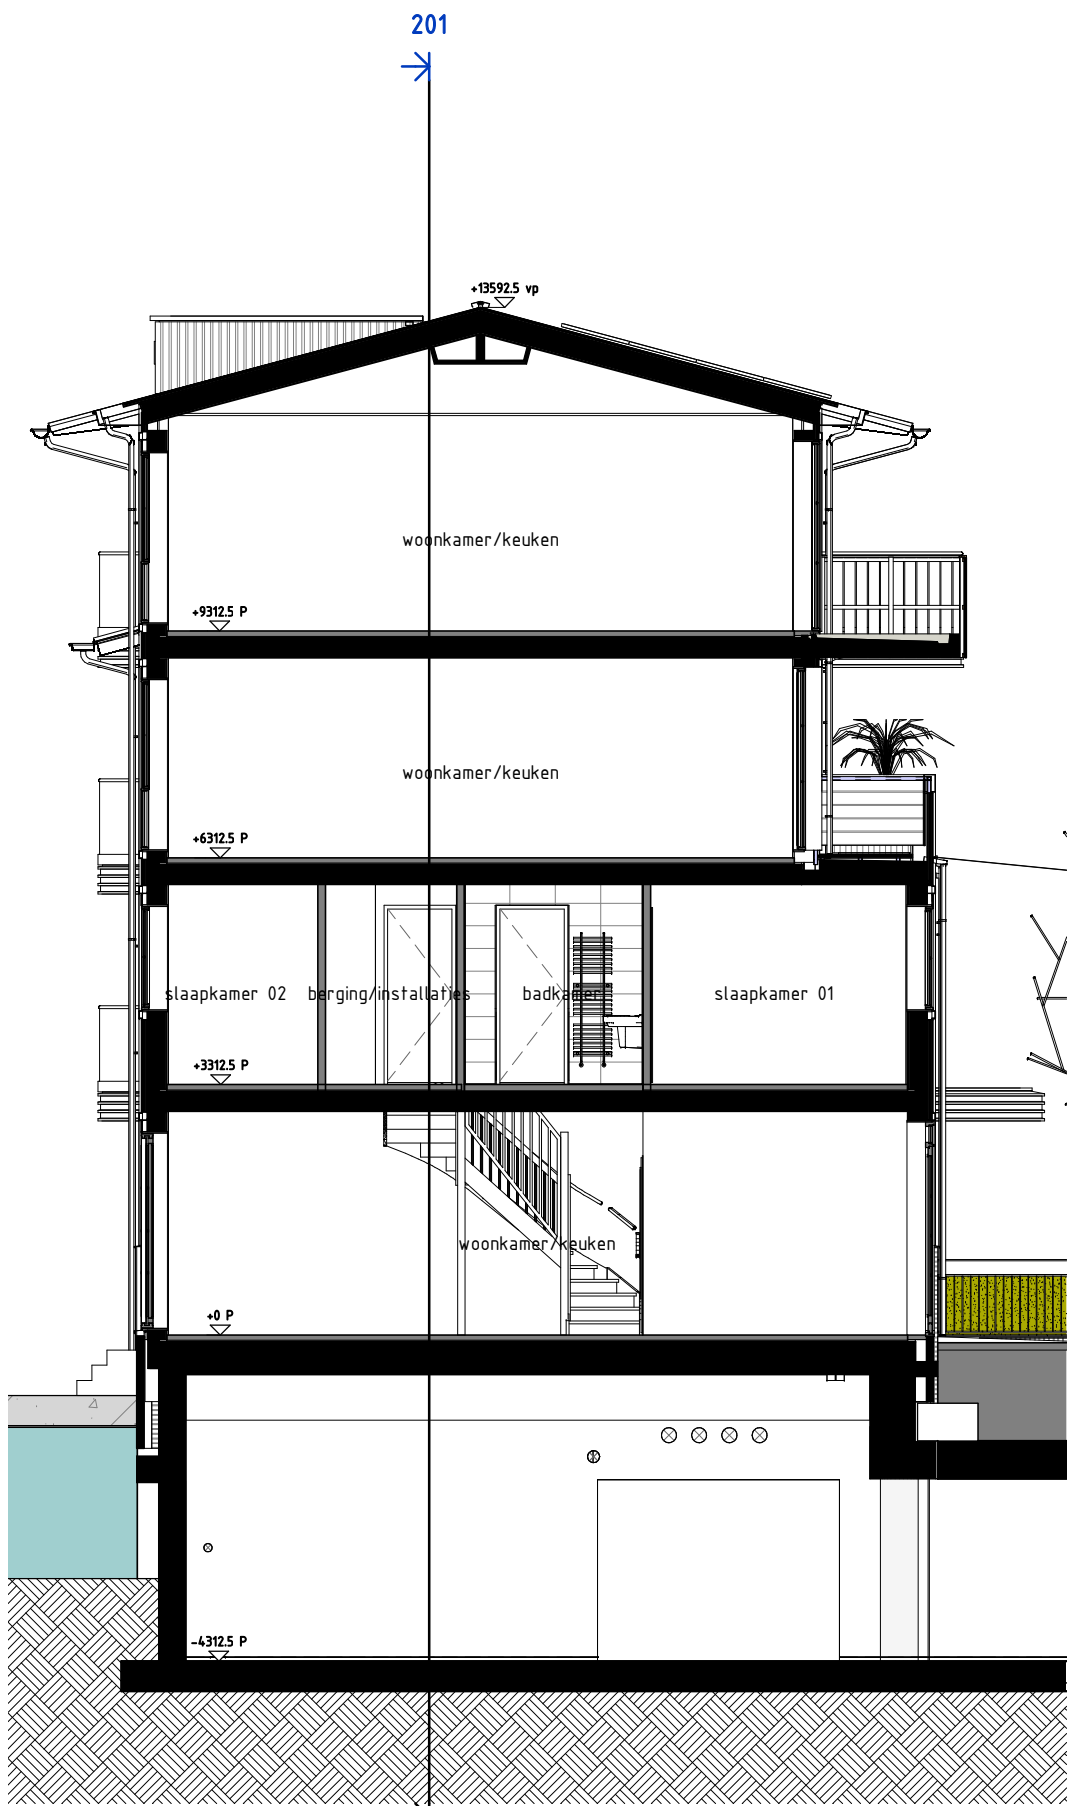

202 - DWARSDOORSNED201

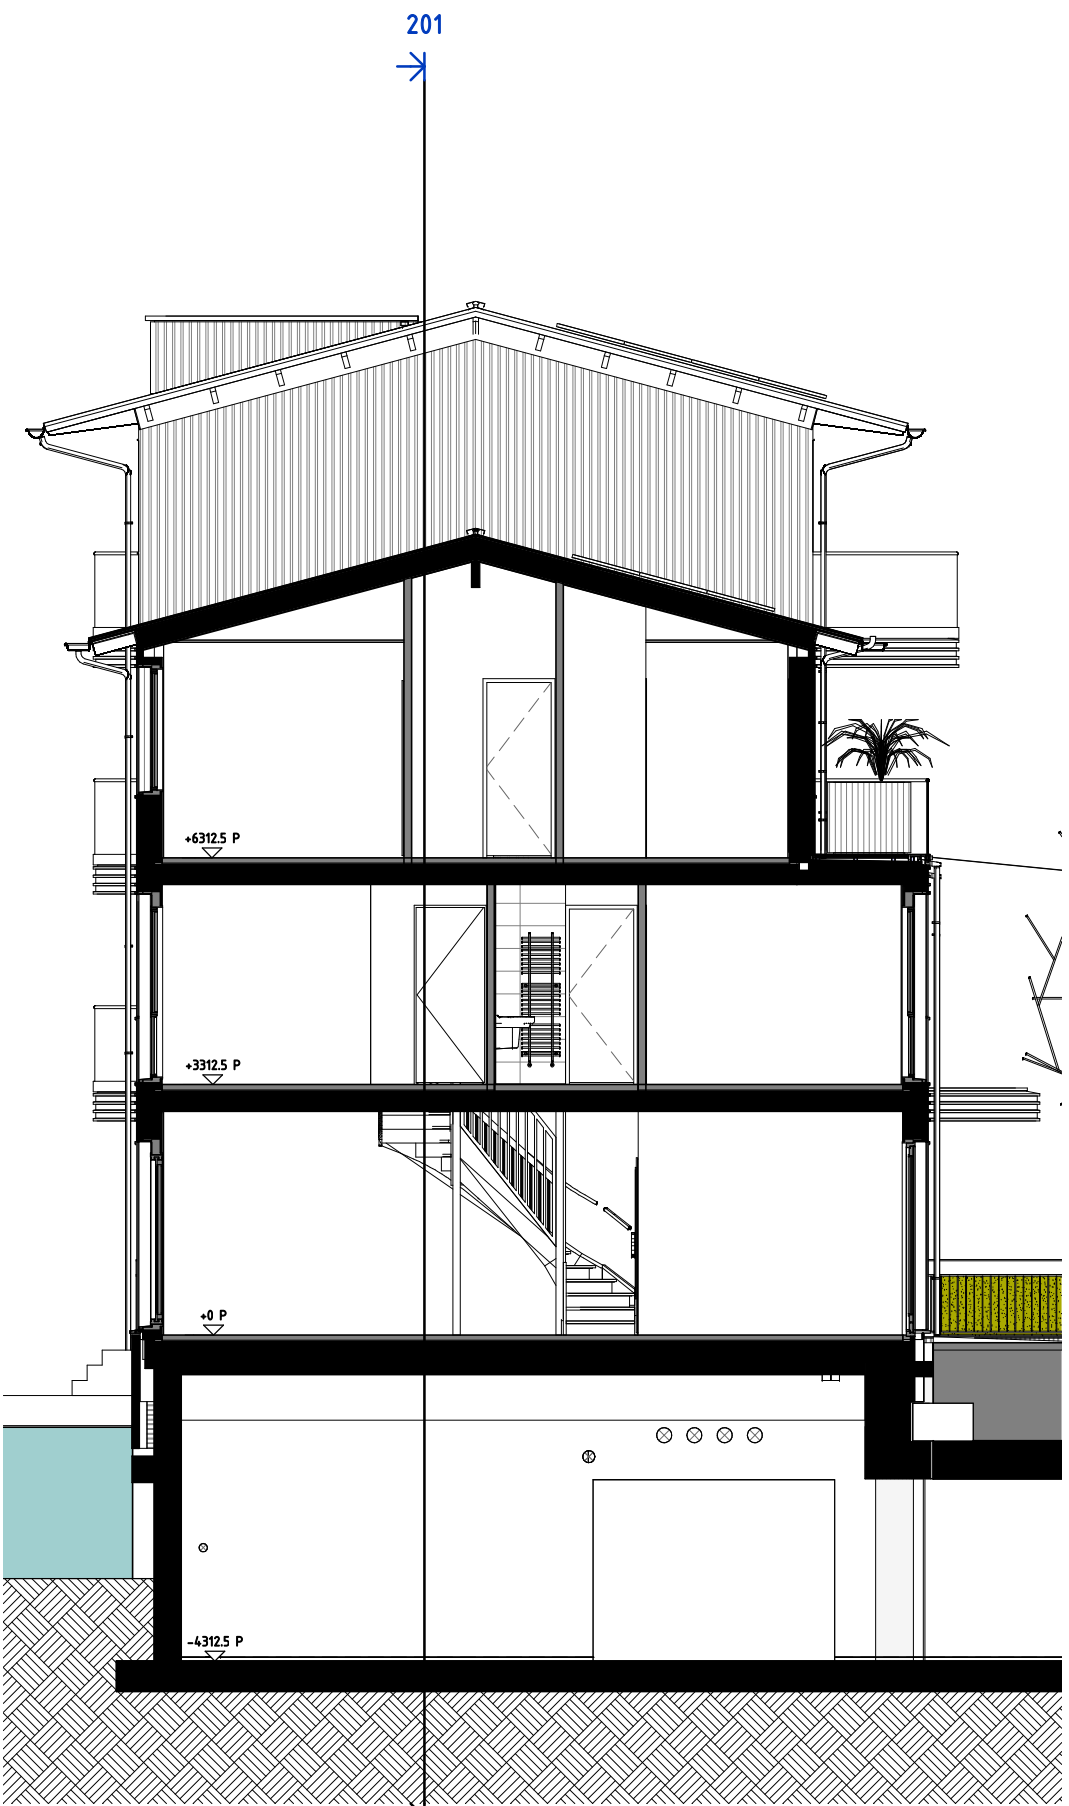

203 - DWARSDOORSNEDE

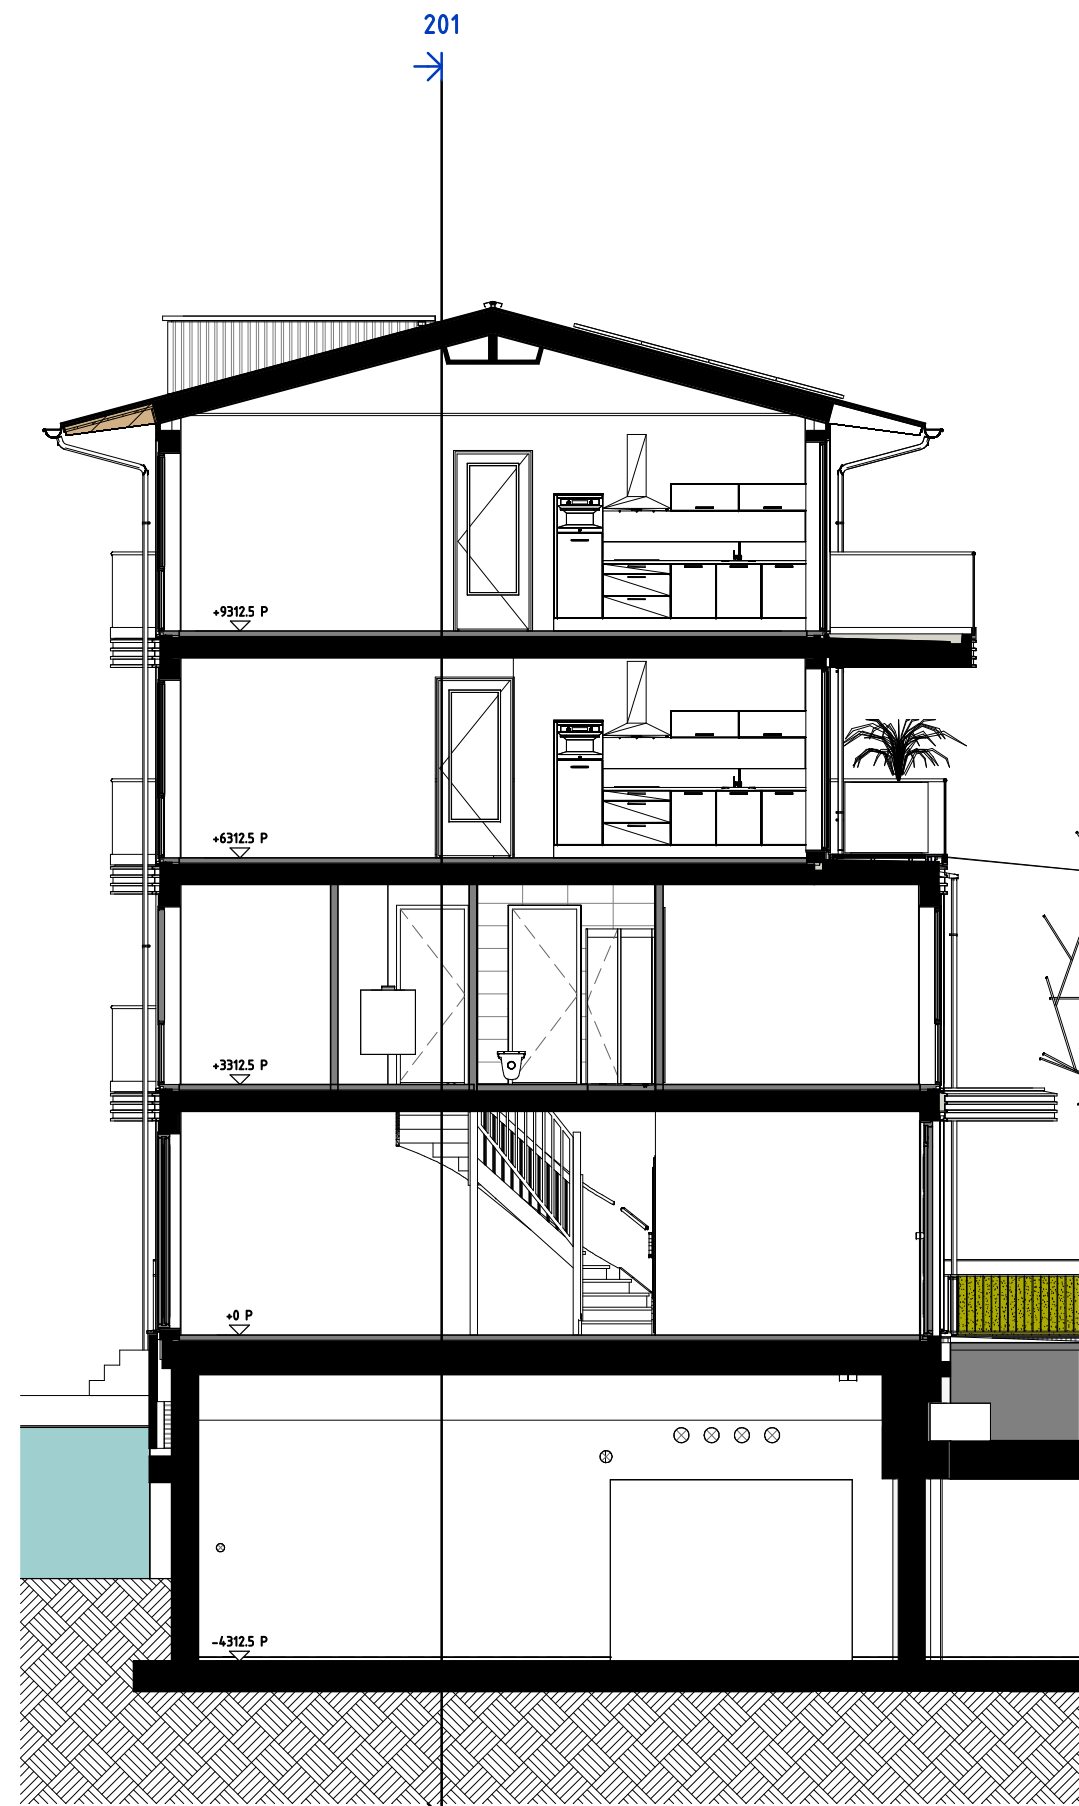

204 - DWARSDOORSNEDE