




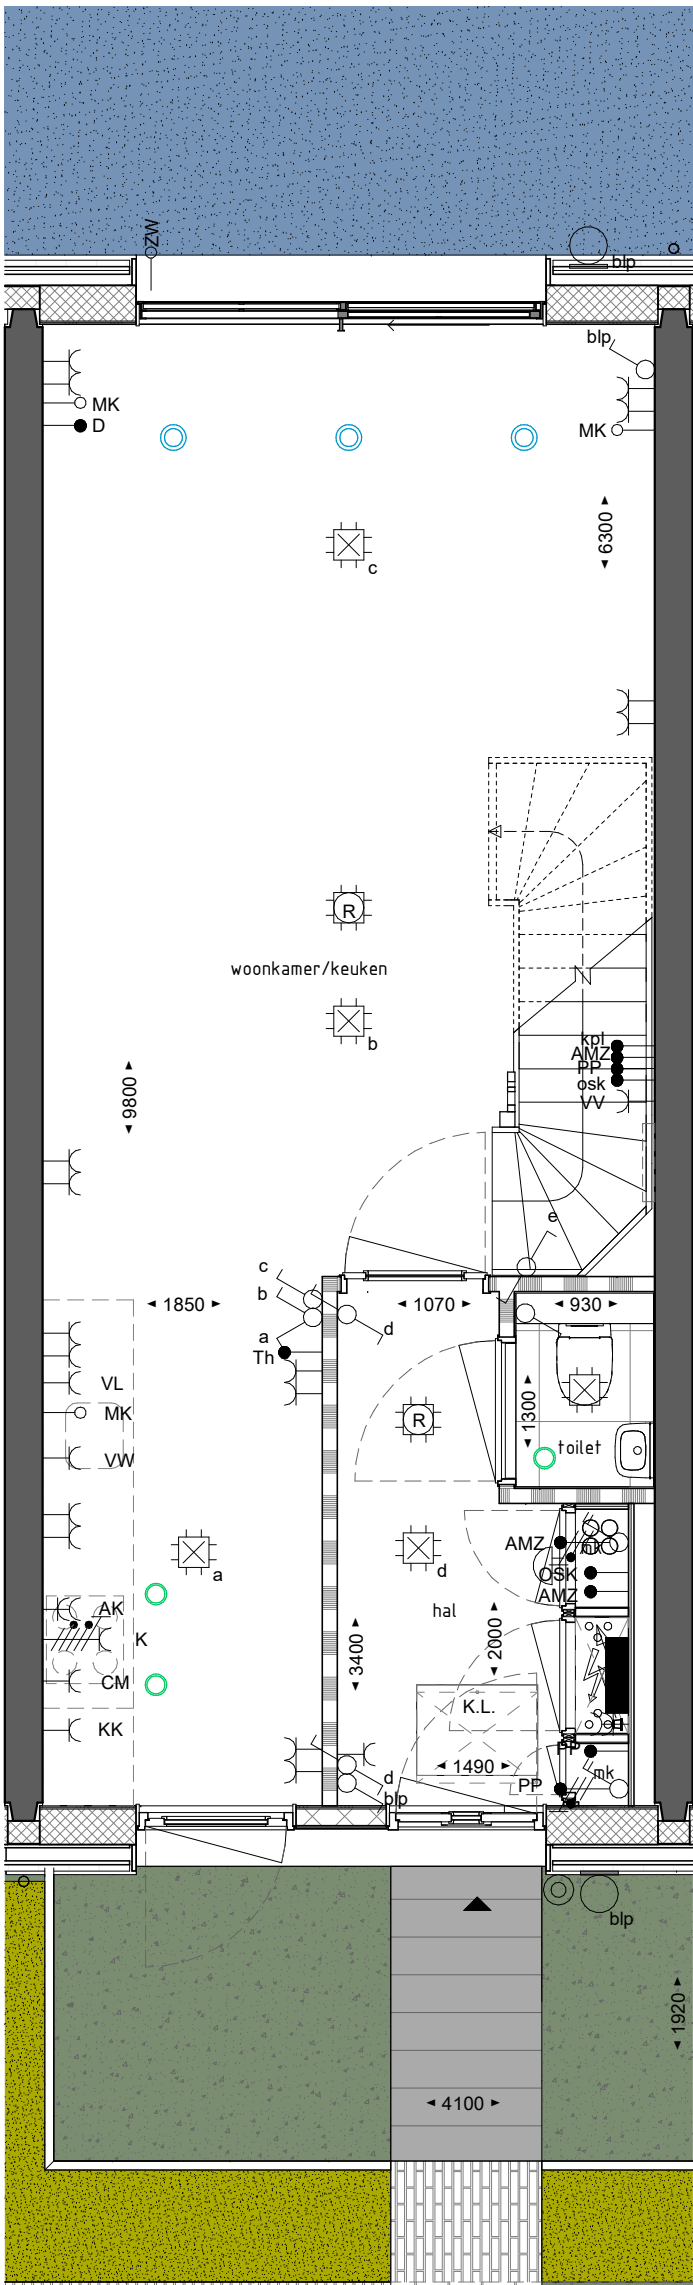

BEGANE GROND

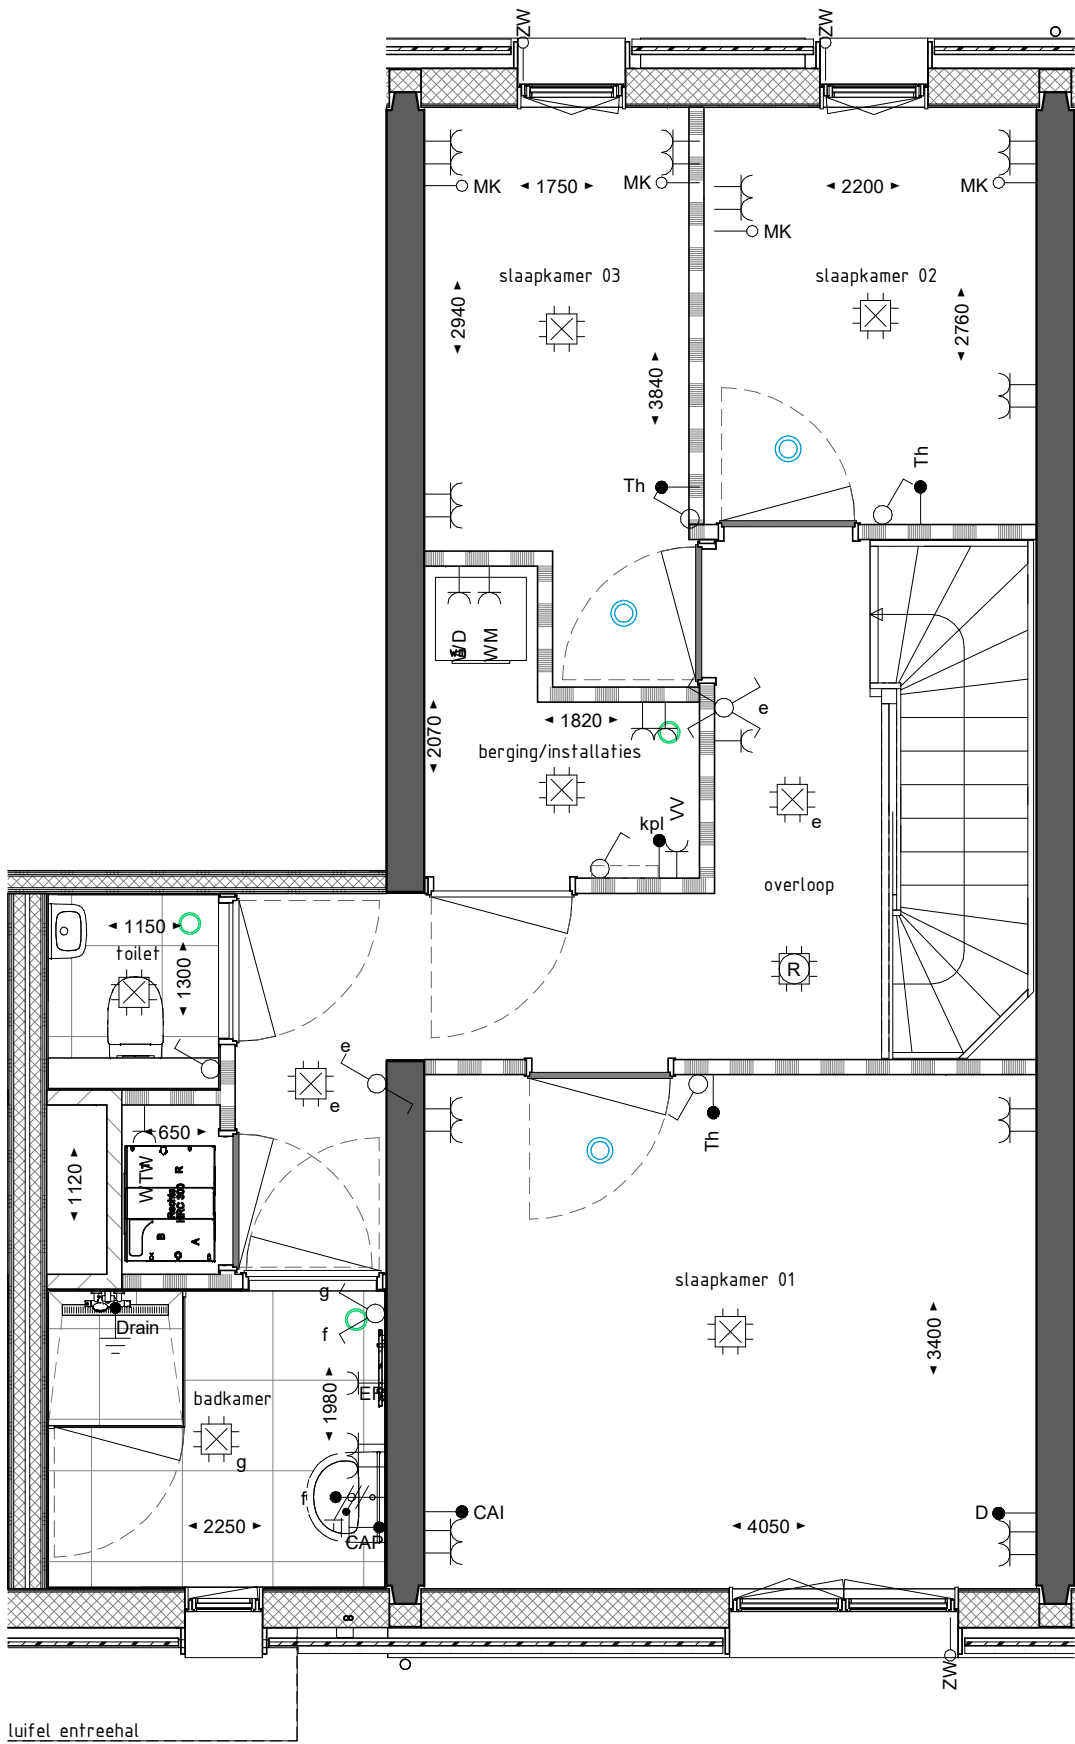

1E VERDIEPING

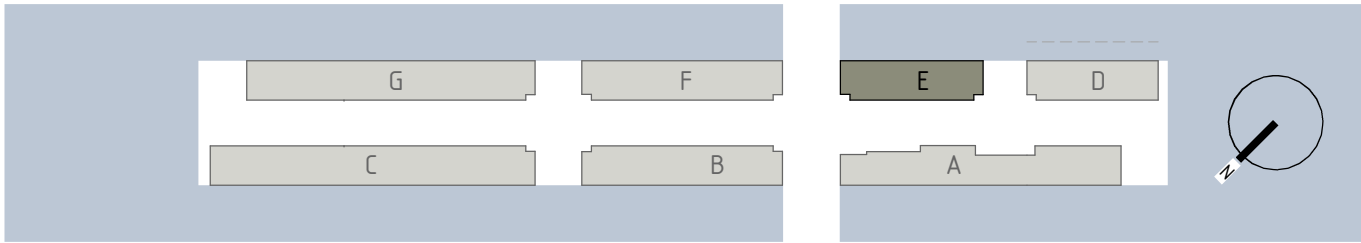

RENVOOI ALGEMEEN

maatvoering in millimeters
leidingen installaties in bergingen en zolderruimtes in het zicht
tuinhek en haag op openbaar terrein

	openbaar water		betonwand		standaard deur
	heg op openbaar terrein		houtskeletbouw wand		geluidwerende deur
	privé tuin		metalstudwand		brandwerende zelfsluitende deur
	bestrating		lichte scheidingwand		deur met ventilatierooster
	terrastegels		kalkzandsteenwand		massief hout

RENVOOI ELECTRA

	enkele schakelaar		enkele gearde wcd		aansluitpunt loos
	dubbele schakelaar		enkele gearde wcd tbv koelkast		aansluitpunt bedraad
	wissel schakelaar		enkele gearde wcd tbv afzuigkap		aansluitpunt thermostaat
	wandlichtpunt binnen/buiten		enkele gearde wcd tbv vaatwasser		aansluitpunt CAI
	verdeelpunt centraaldoos		enkele gearde wcd tbv combi magnetron		aansluitpunt data
	rookmelder		enkele gearde wcd tbv wasmachine		centraal aardpunt
	bel		enkele gearde wcd tbv wasdroger		aansluitpunt loos tbv optionele zonwering
	intercom		enkele gearde wcd tbv vloerverw. verdeler		aansluitpunt lichtpunt
	dubbele gearde wcd		enkele gearde wcd tbv electr. handdoekradiator		2x230V tbv koken
					pv omvormer PV-panelen

Hoogte schakelmateriaal

indien niet anders aangegeven

Wcd's woonkamer, slaapkamer

Wcd's nabij wastafel

Wcd's boven aanrechtblad

Schakelaar toilet

Overige indien niet benoemd (gang)

Aarding badkamer

Centraal aardpunt

Aardmat/wapening

Bad

Douche

Ja, achter spiegel

Ja, wapening

Nvt

Easydrain


RENVOOI INSTALLATIES

	mechanische luchttoevoer plafond		opstelplaats wasmachine/ opstelplaats wasdroger (mits passend)		PV-panelen
	mechanische luchttoevoer wand		handdoekradiator elektrisch		verdeler vloerverwarming
	mechanische luchtafvoer plafond		WTW		
	mechanische luchtafvoer wand				
	mechanische luchtafvoer gevelrooster				

Libau Eiland

HOUTHAVEN-AMSTERDAM

opdrachtgever	datum	schaal	formaat
Bouwbedrijf M.J. de Nijs en Zonen B.V.	02-05-2022	1:50	A2.L
projectomschrijving	bouwblok	bouwlaag	bouwnr.
Libau-eiland Houhavens Amsterdam	E	00+01	78
bladoschrijving	tekeningnr.		
WONING 78	E-PC-L(78)100		

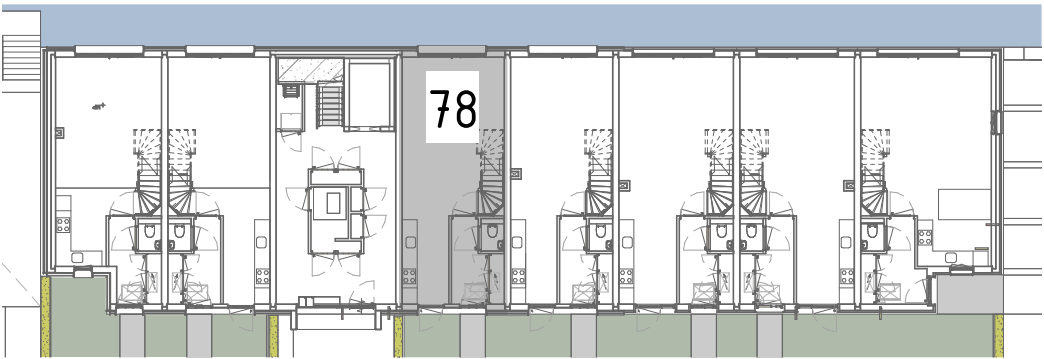

PLATTEGROND BEGANE GROND