



BEGANE GROND

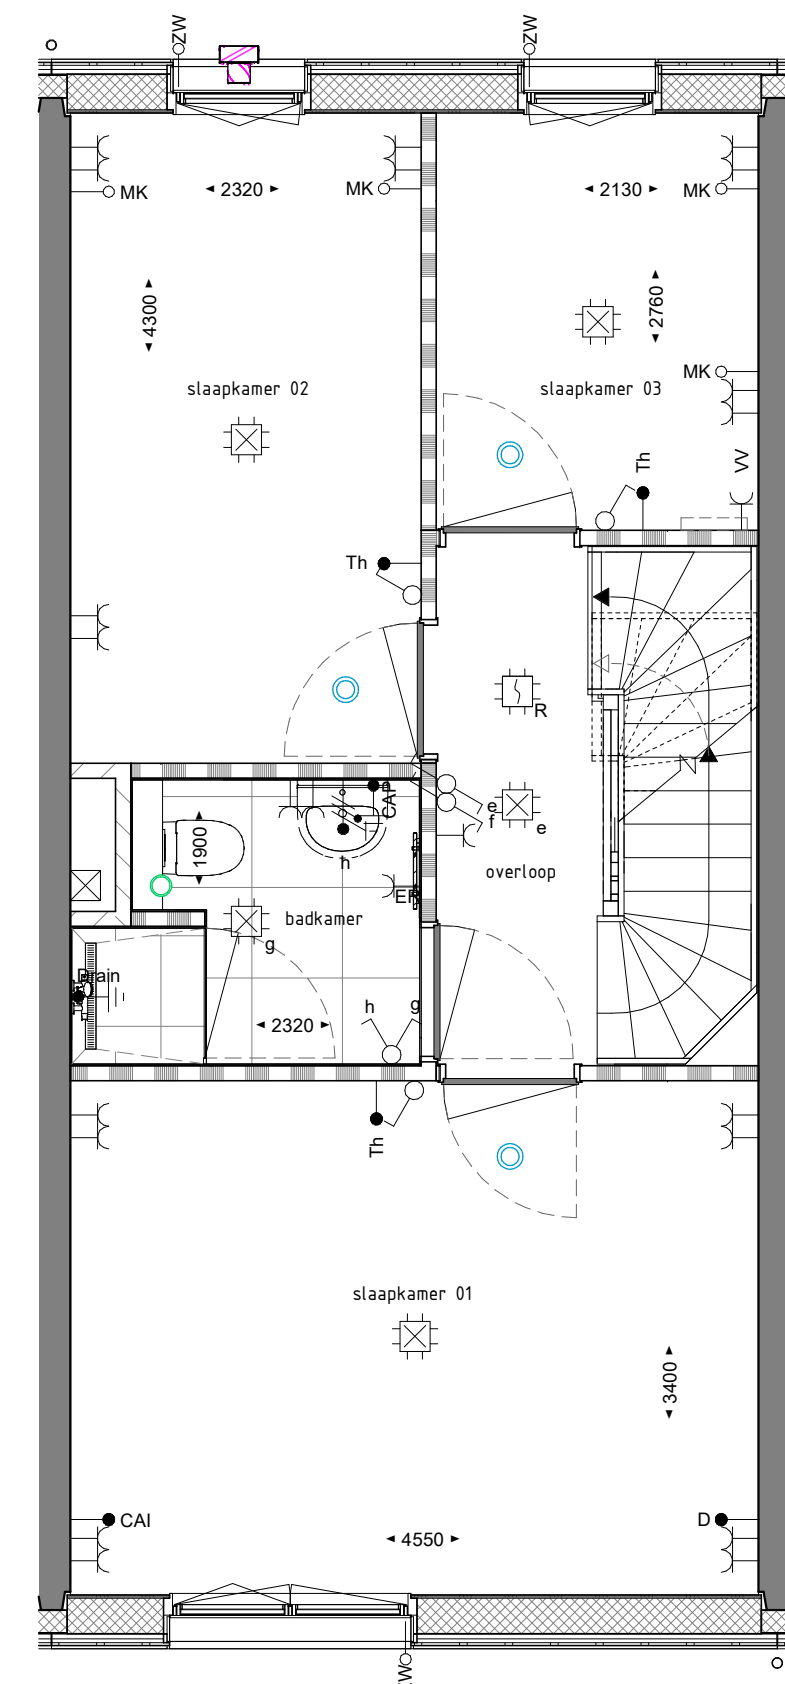


1E VERDIEPING

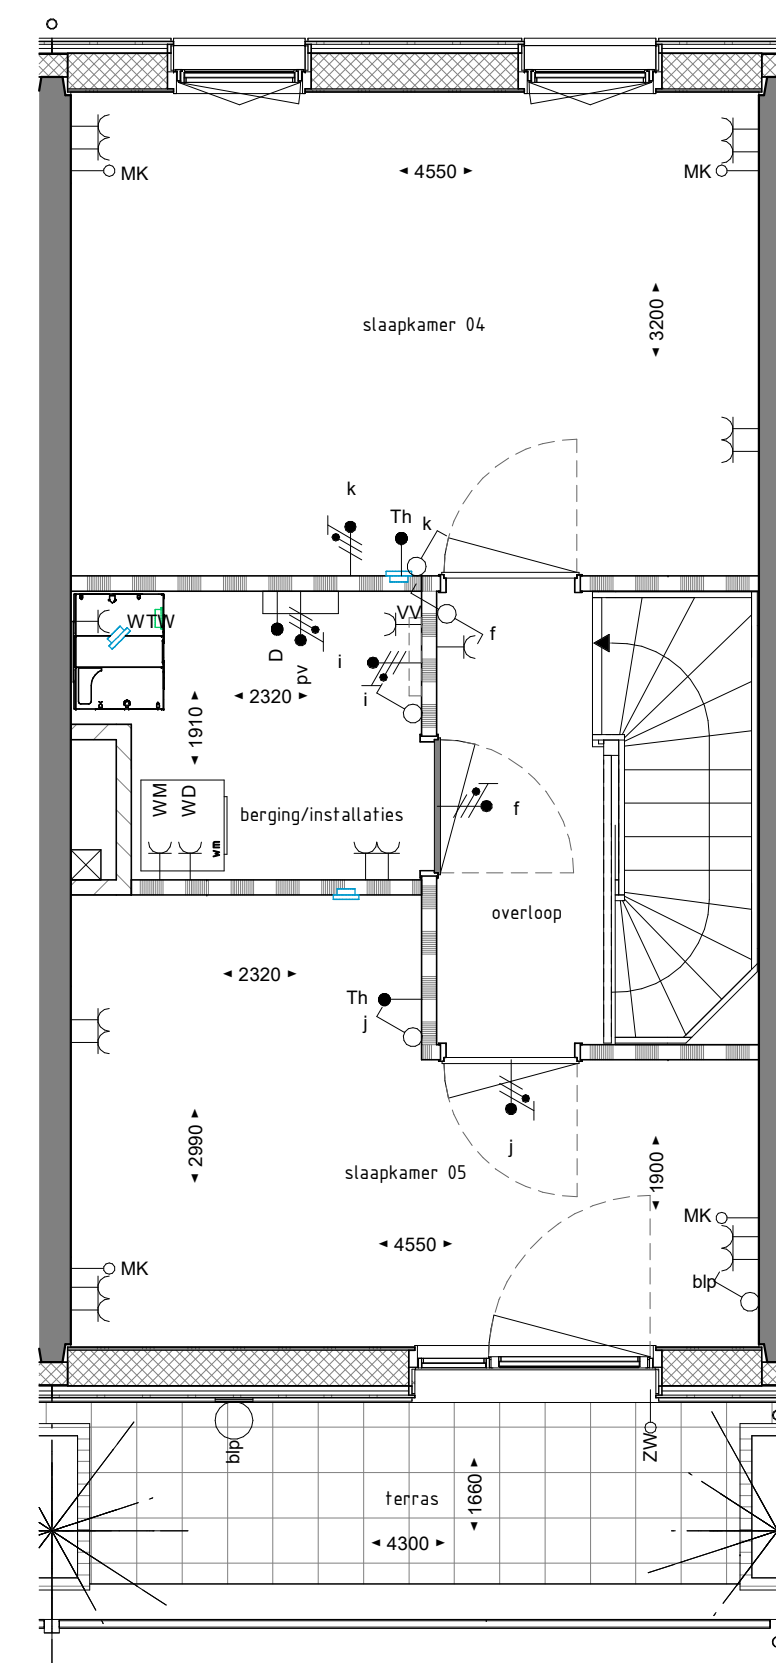


2E VERDIEPING

### RENVOOI ALGEMEEN

maatvoering in millimeters  
indeling keuken indicatief  
leidingen installaties in bergingen en zolderruimtes in het zicht  
tuinhek en haag op openbaar terrein

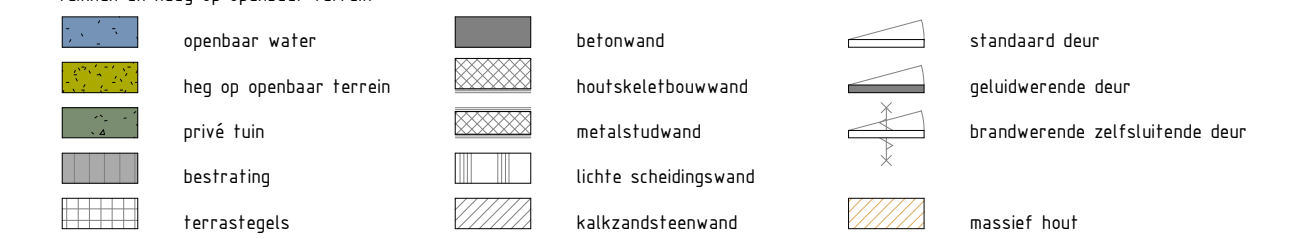

### RENVOOI ELECTRA

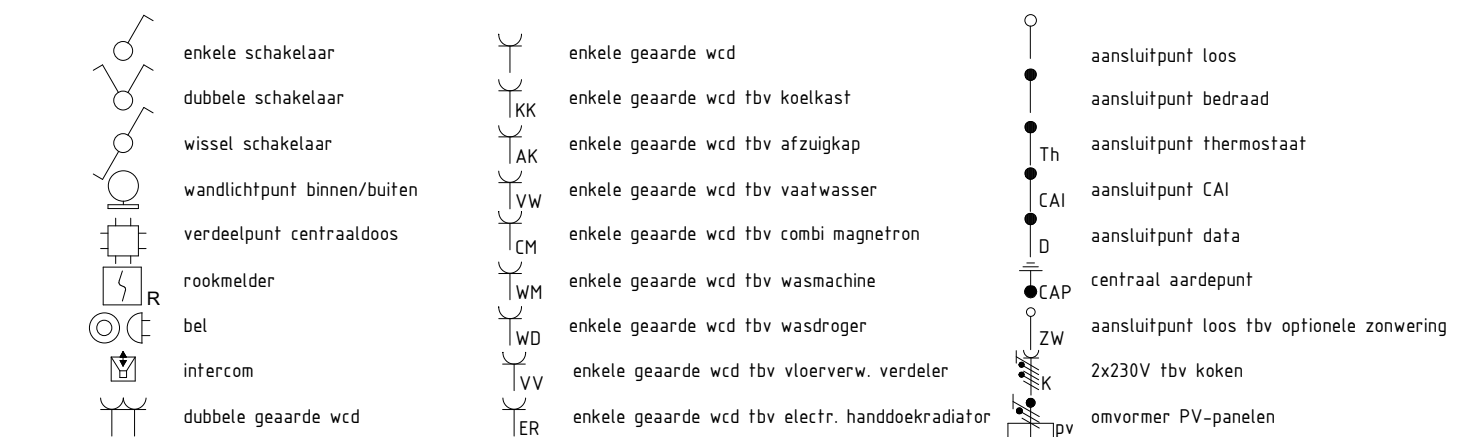


Hoogte schakelmateriaal  
indien niet anders aangegeven

Wcd's woonkamer, slaapkamer	+300	Centraal aardpunt	Ja, achter spiegel
Wcd's nabij wastafel	+1050	Aardmat/wapening	Ja, wapening
Wcd's boven aanrechtblad	+1200	Bad	Nvt
Overige indien niet benoemd (gang)	+1050	Douche	Easydrain

Aarding badkamer

### RENVOOI INSTALLATIES

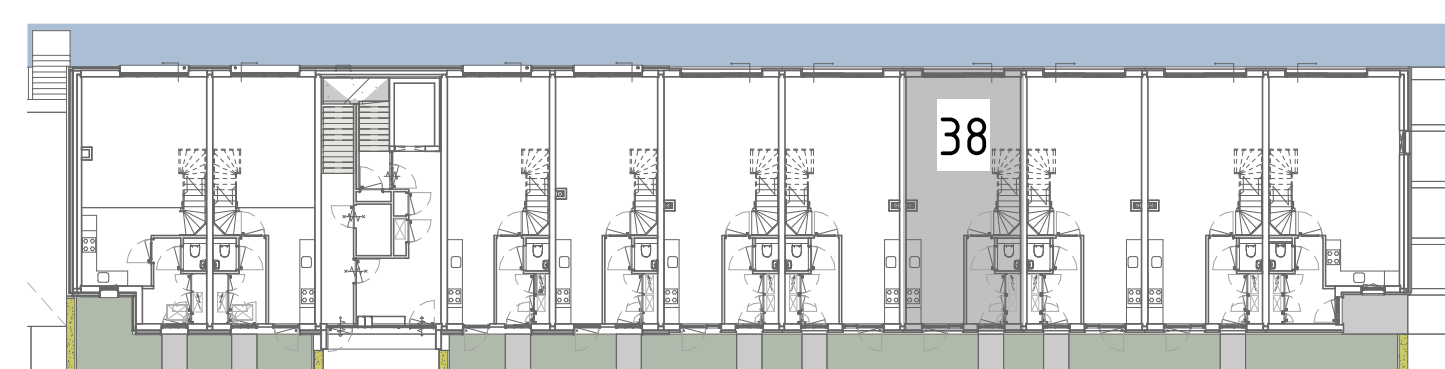

PLATTEGROND BEGANE GROND

# Libau Eiland

## HOUTHAVEN-AMSTERDAM

opdrachtgever	Bouwbedrijf M.J. de Nijss en Zonen B.V.	datum	16-06-2021	schaal	1:50	formaat	A1L
projectomschrijving	Libau-eiland Houhavens Amsterdam	bouwblok	B	bouwlaag	00-01-02	bouwnr.	38
bladomschrijving	WONING 38	tekeningsnr.	B-PC-L(38)100				