

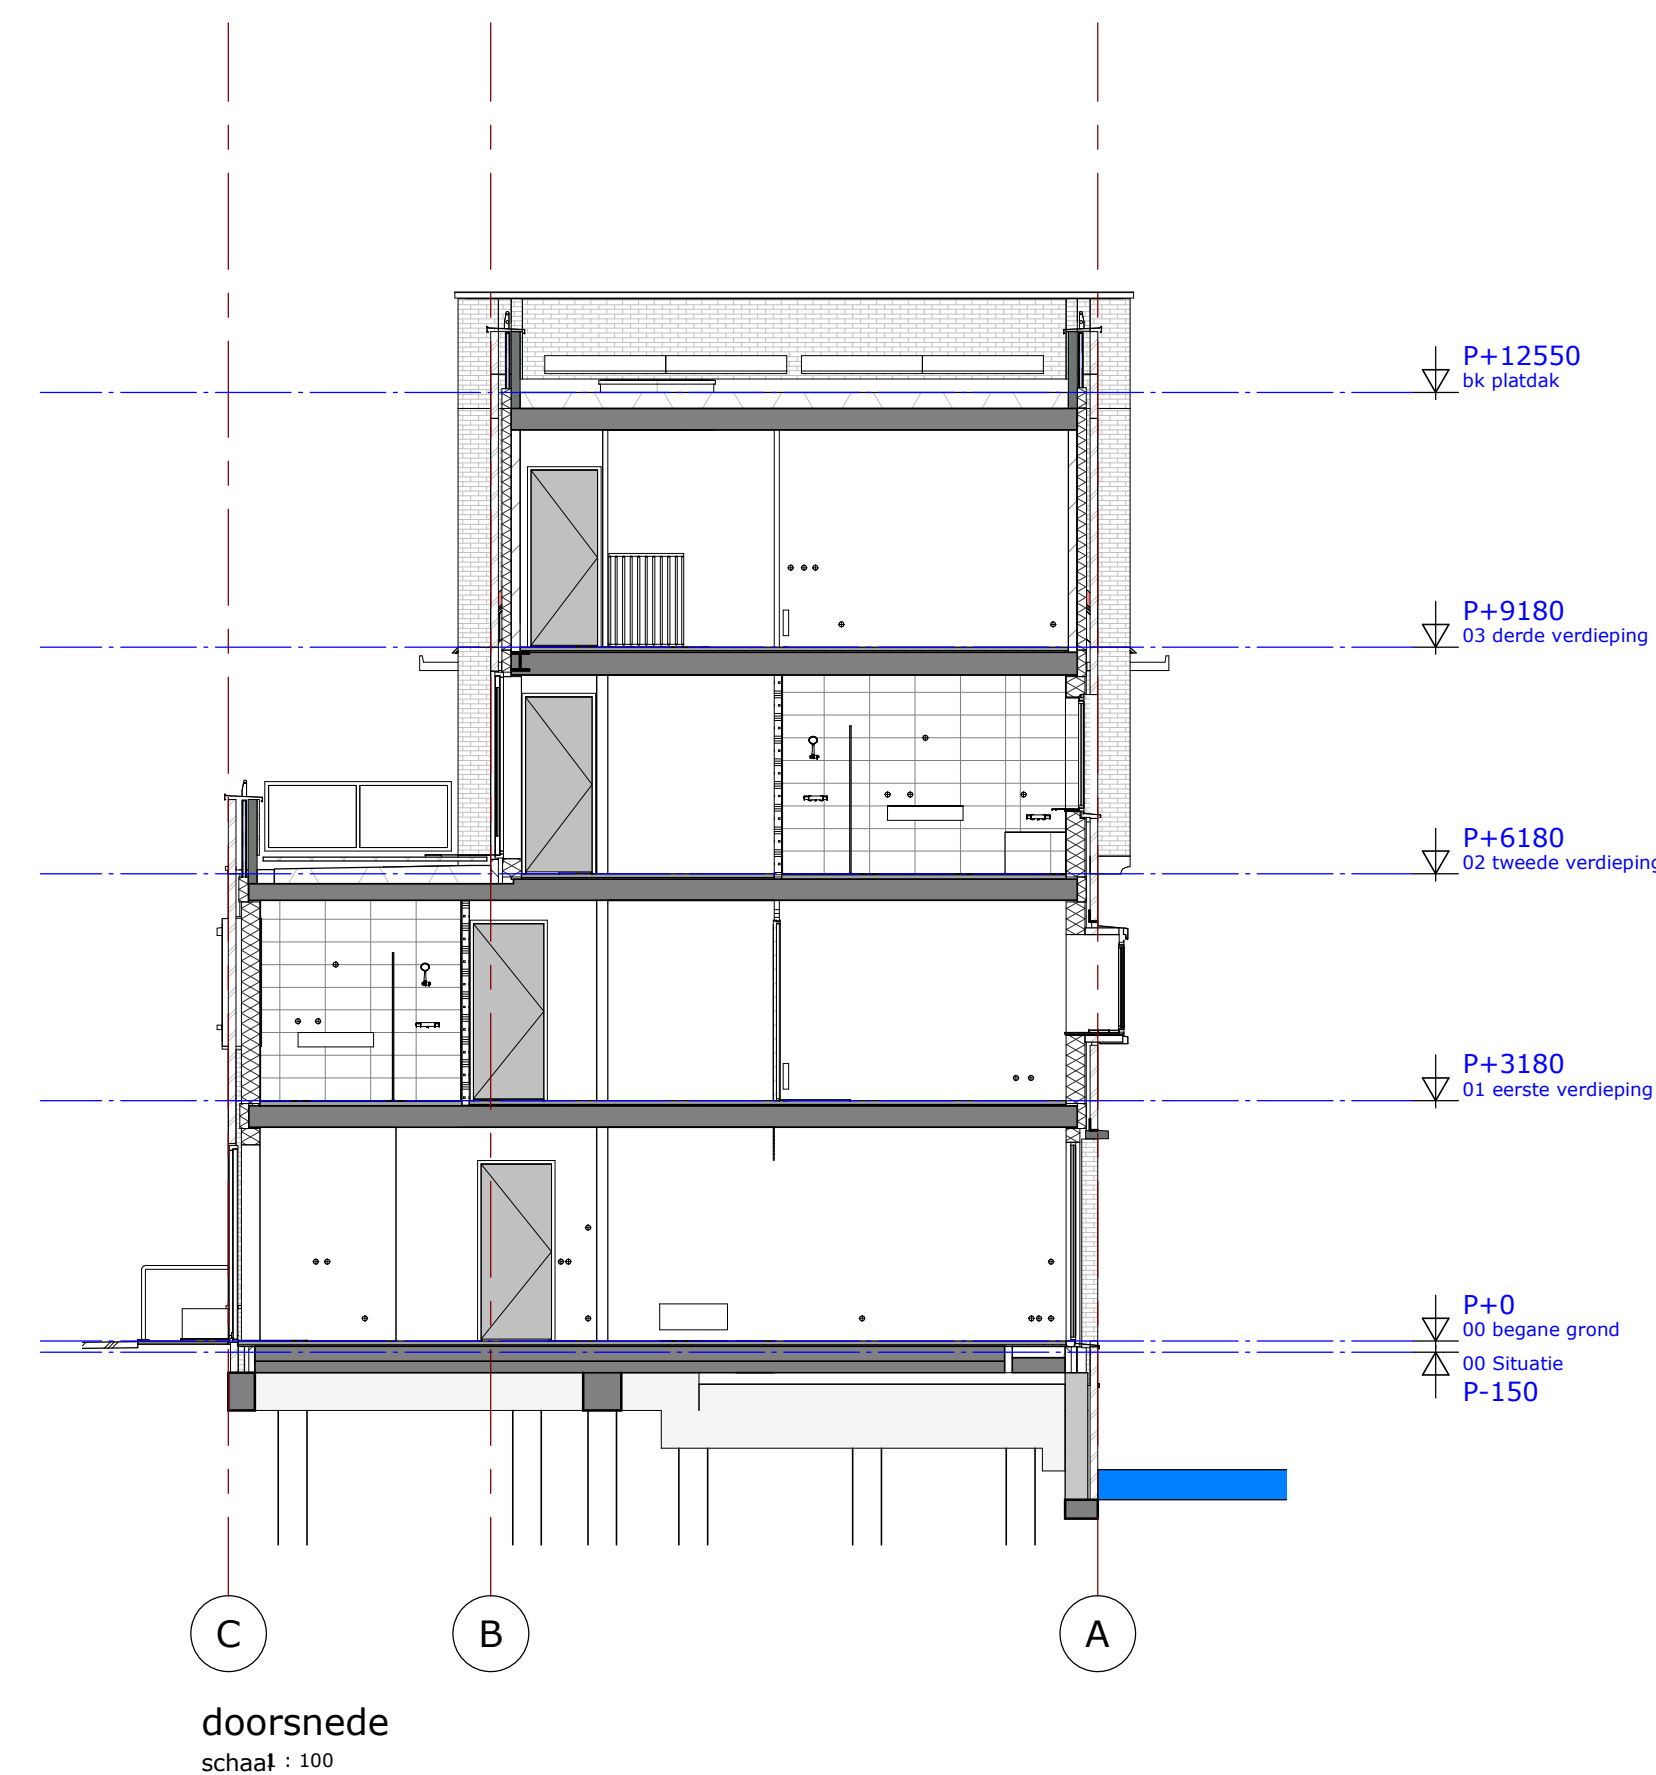
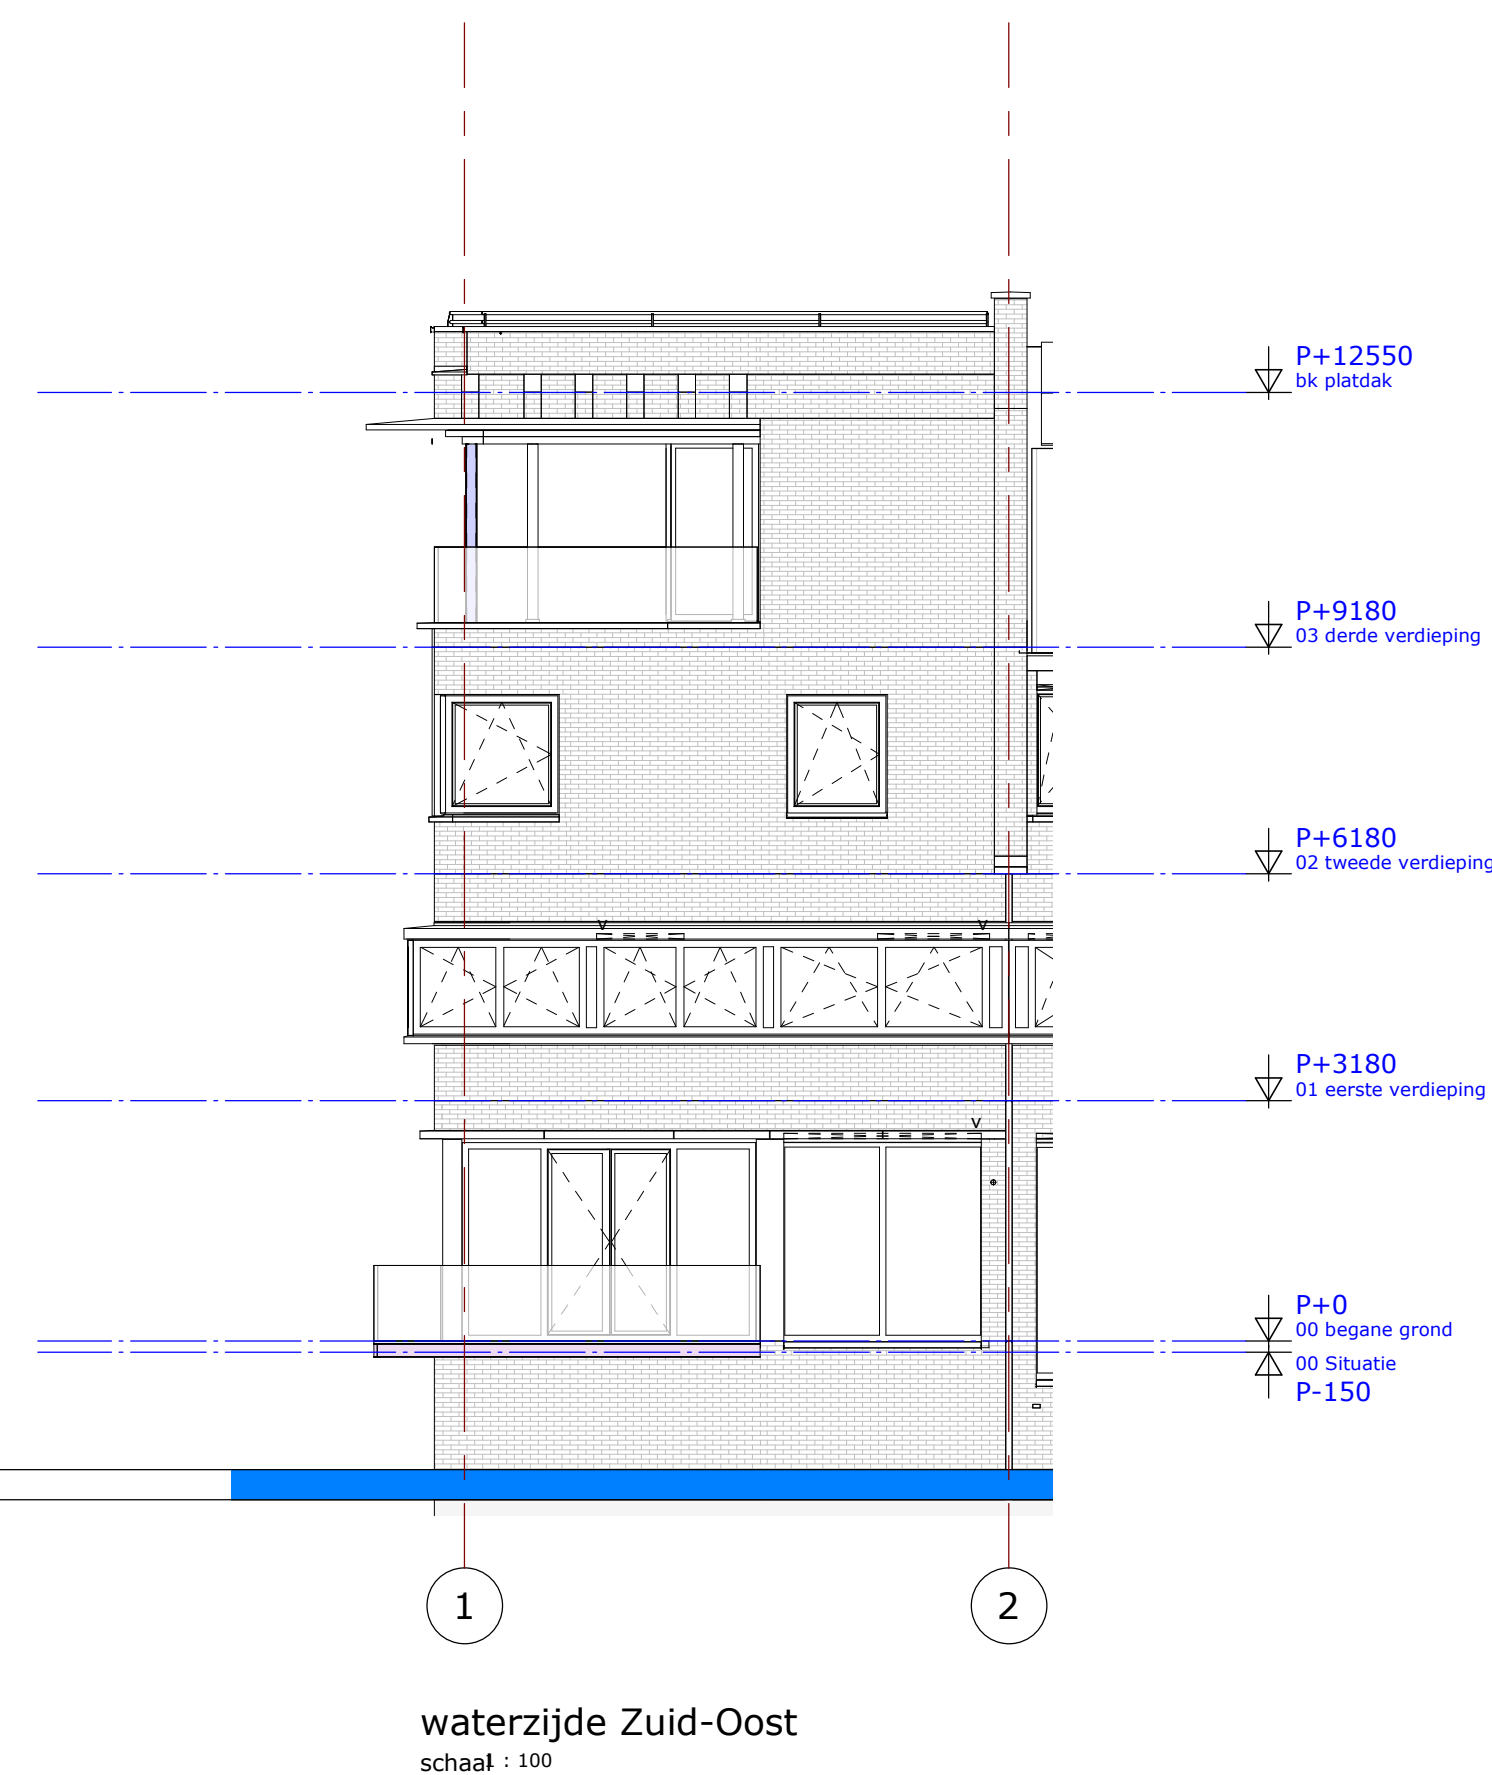
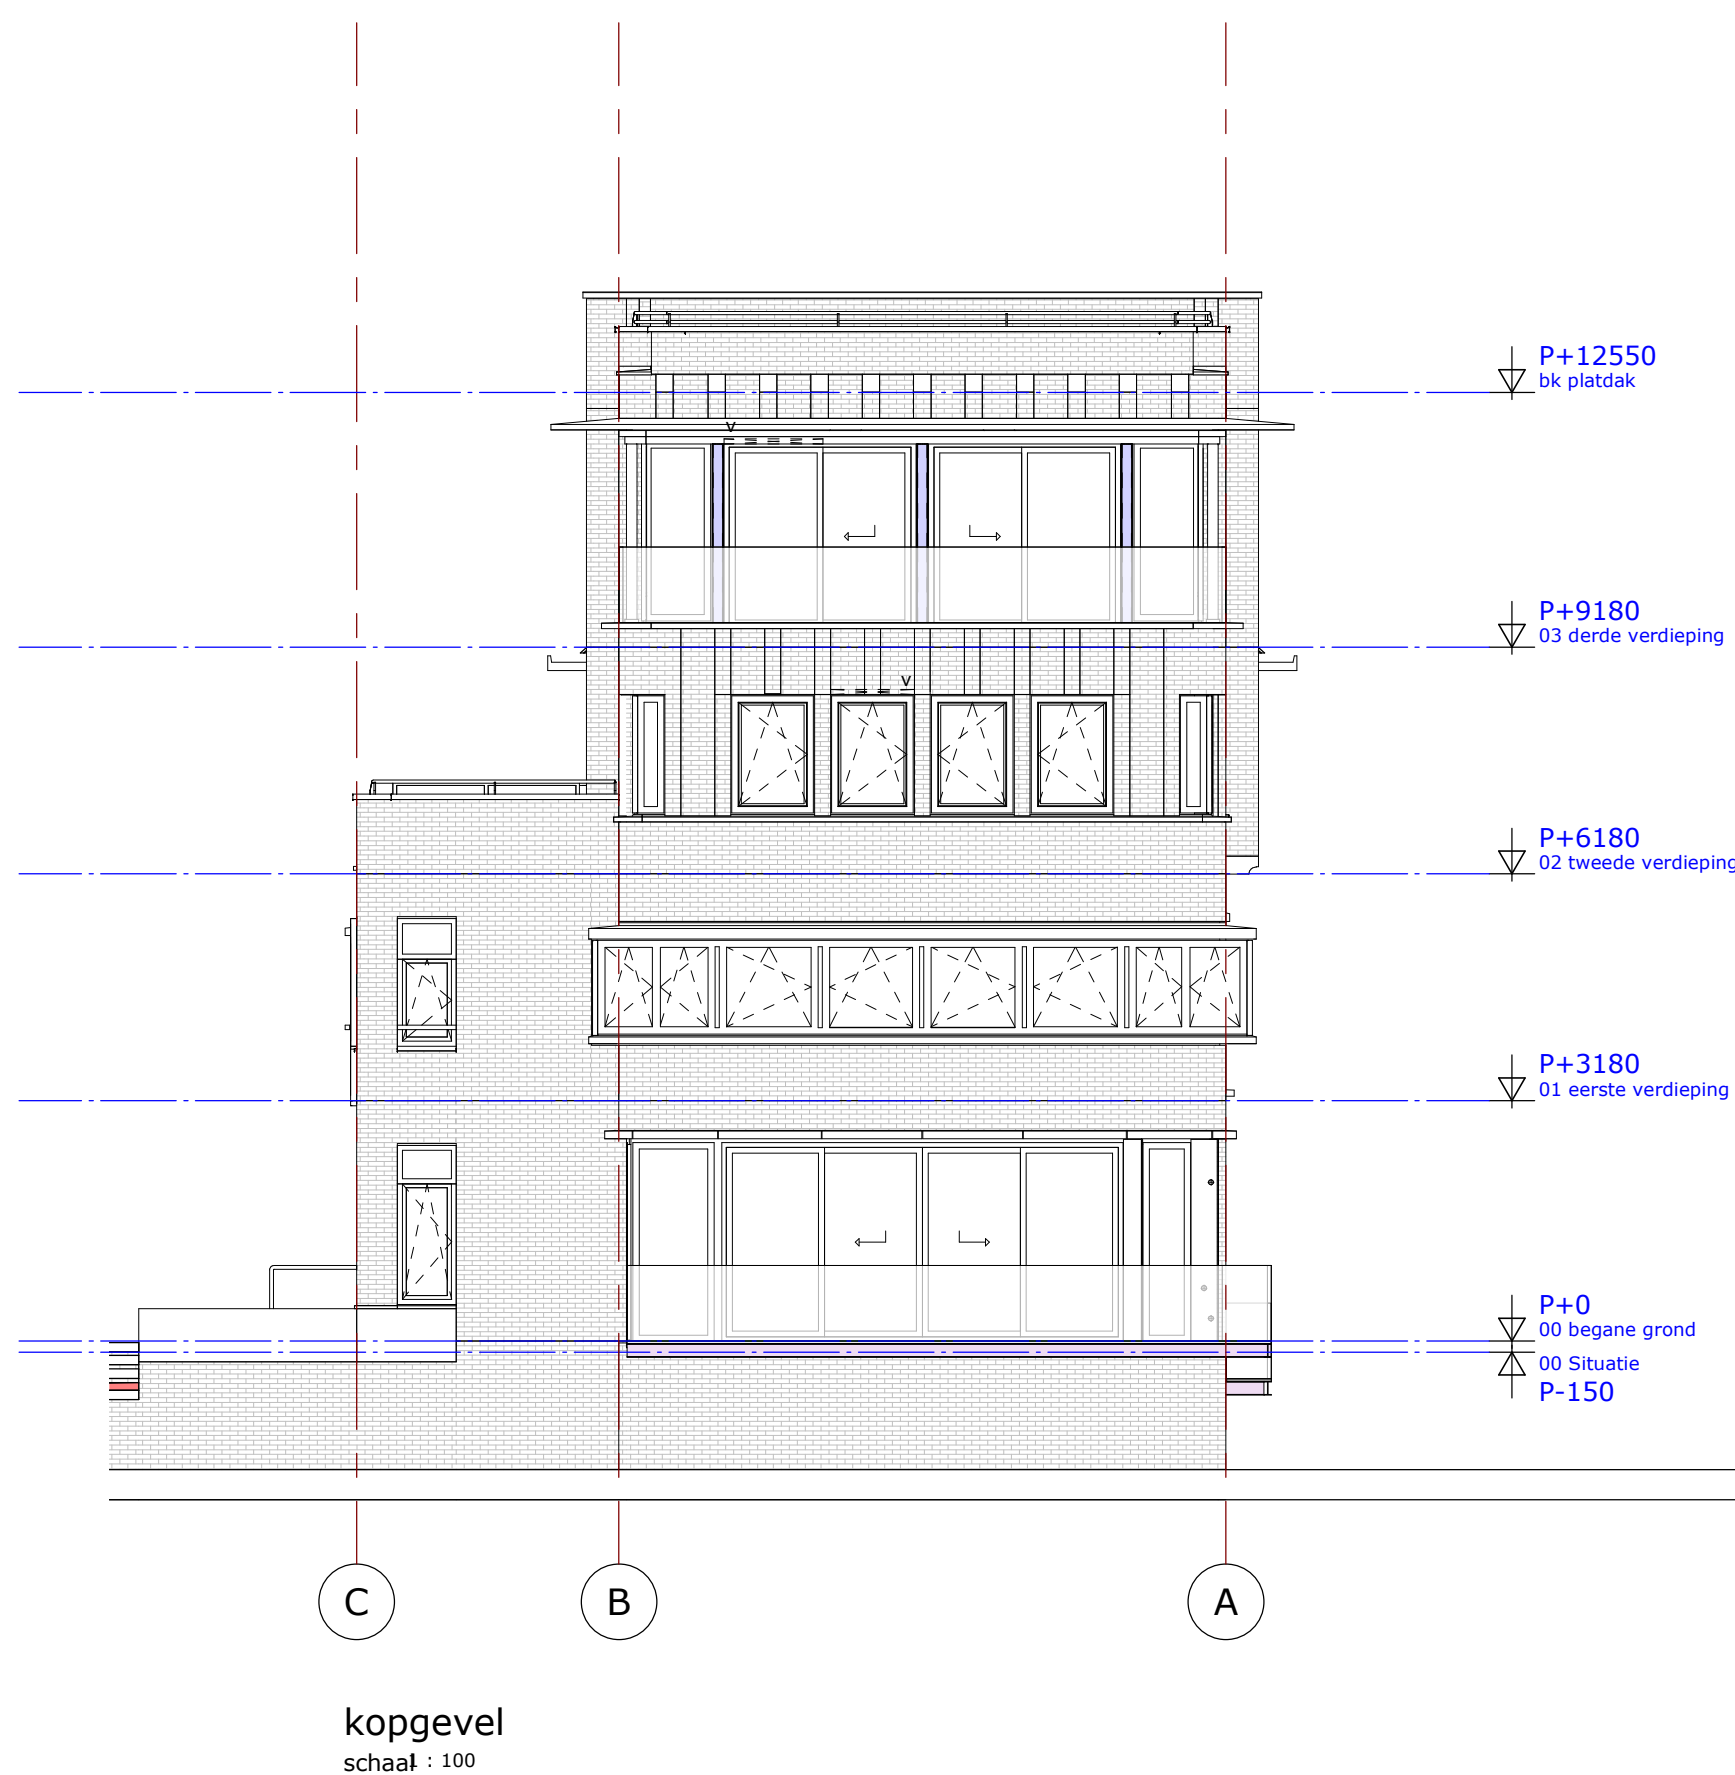
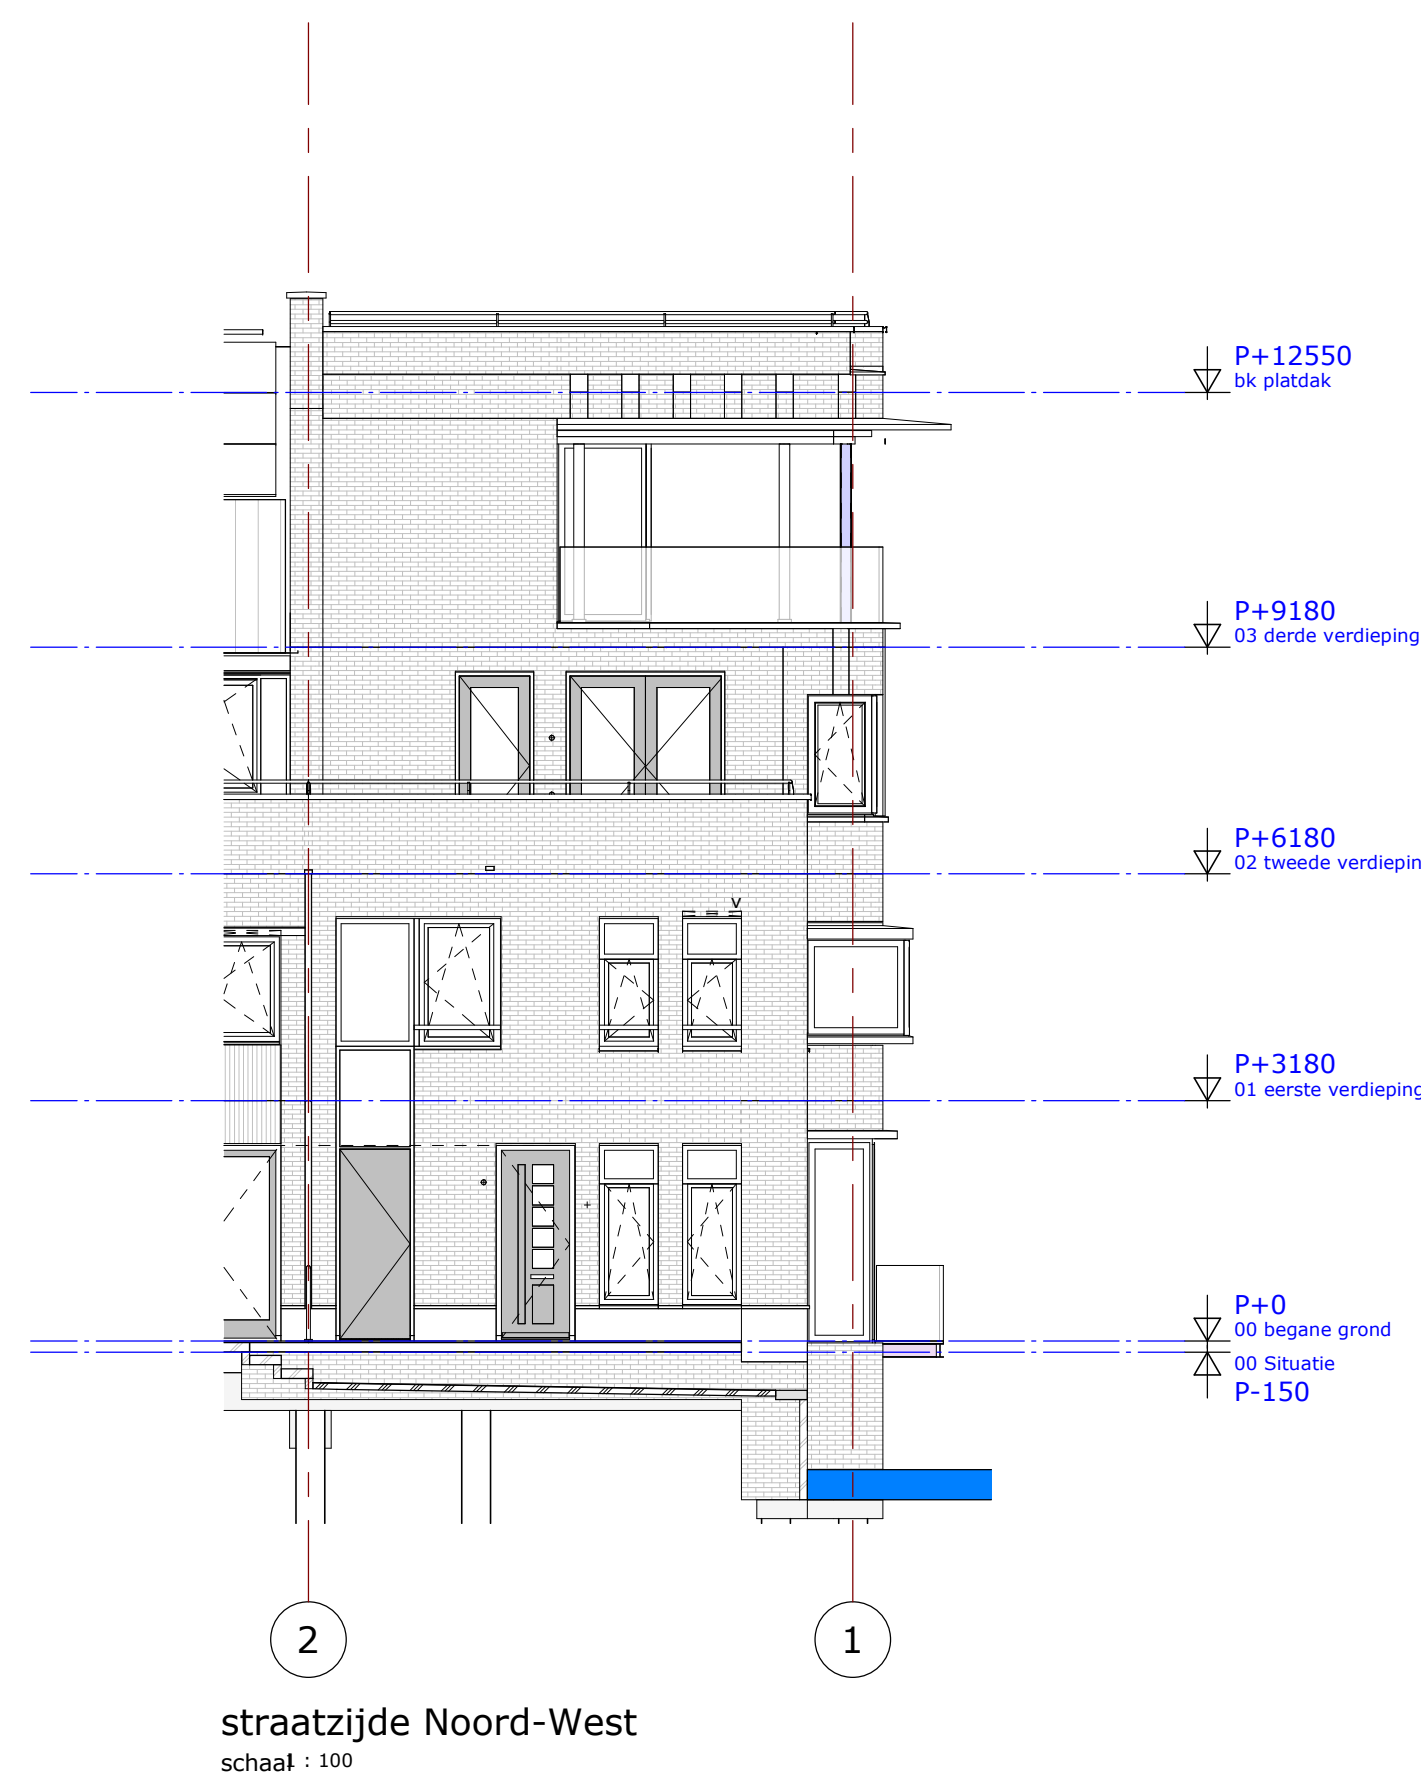
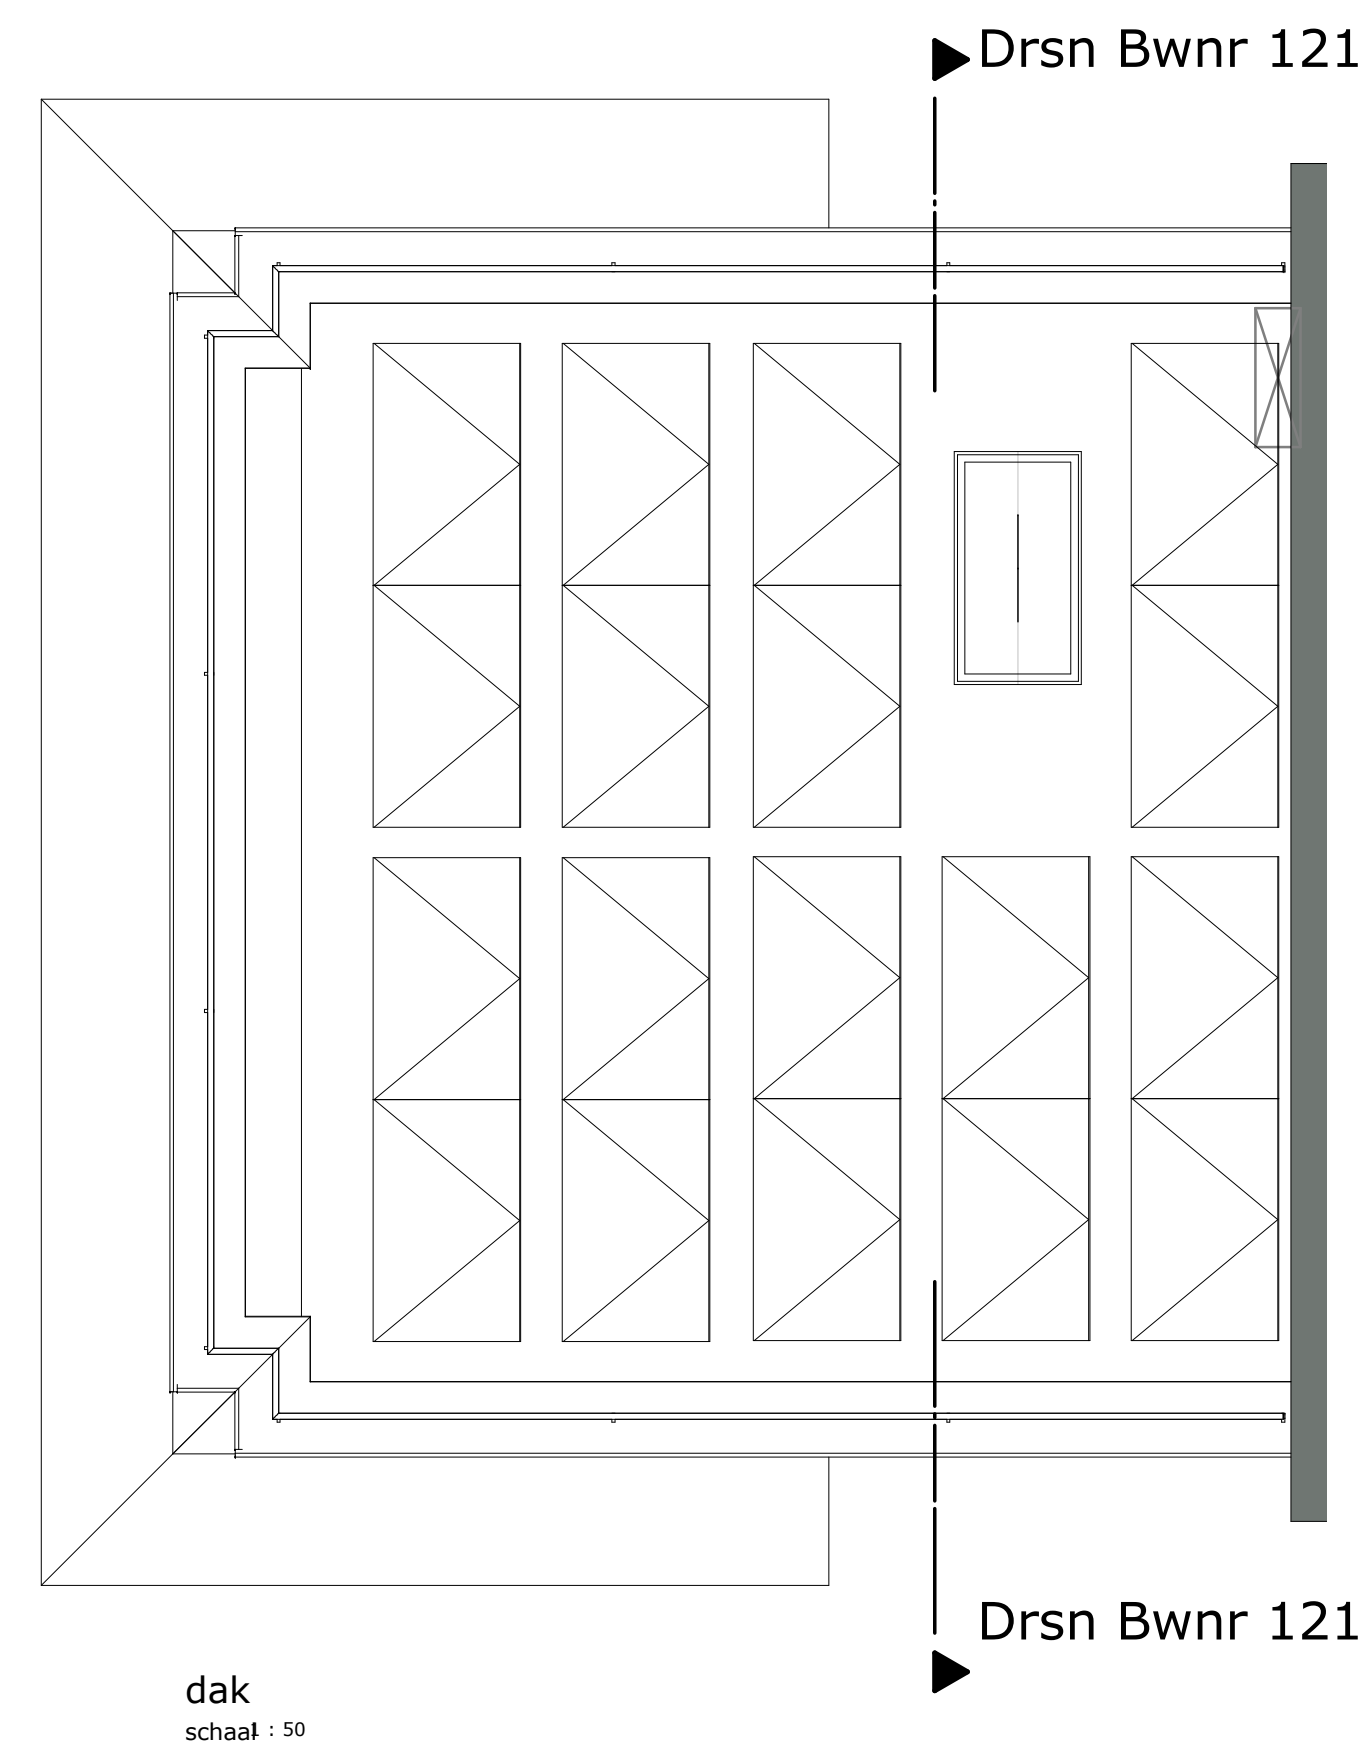
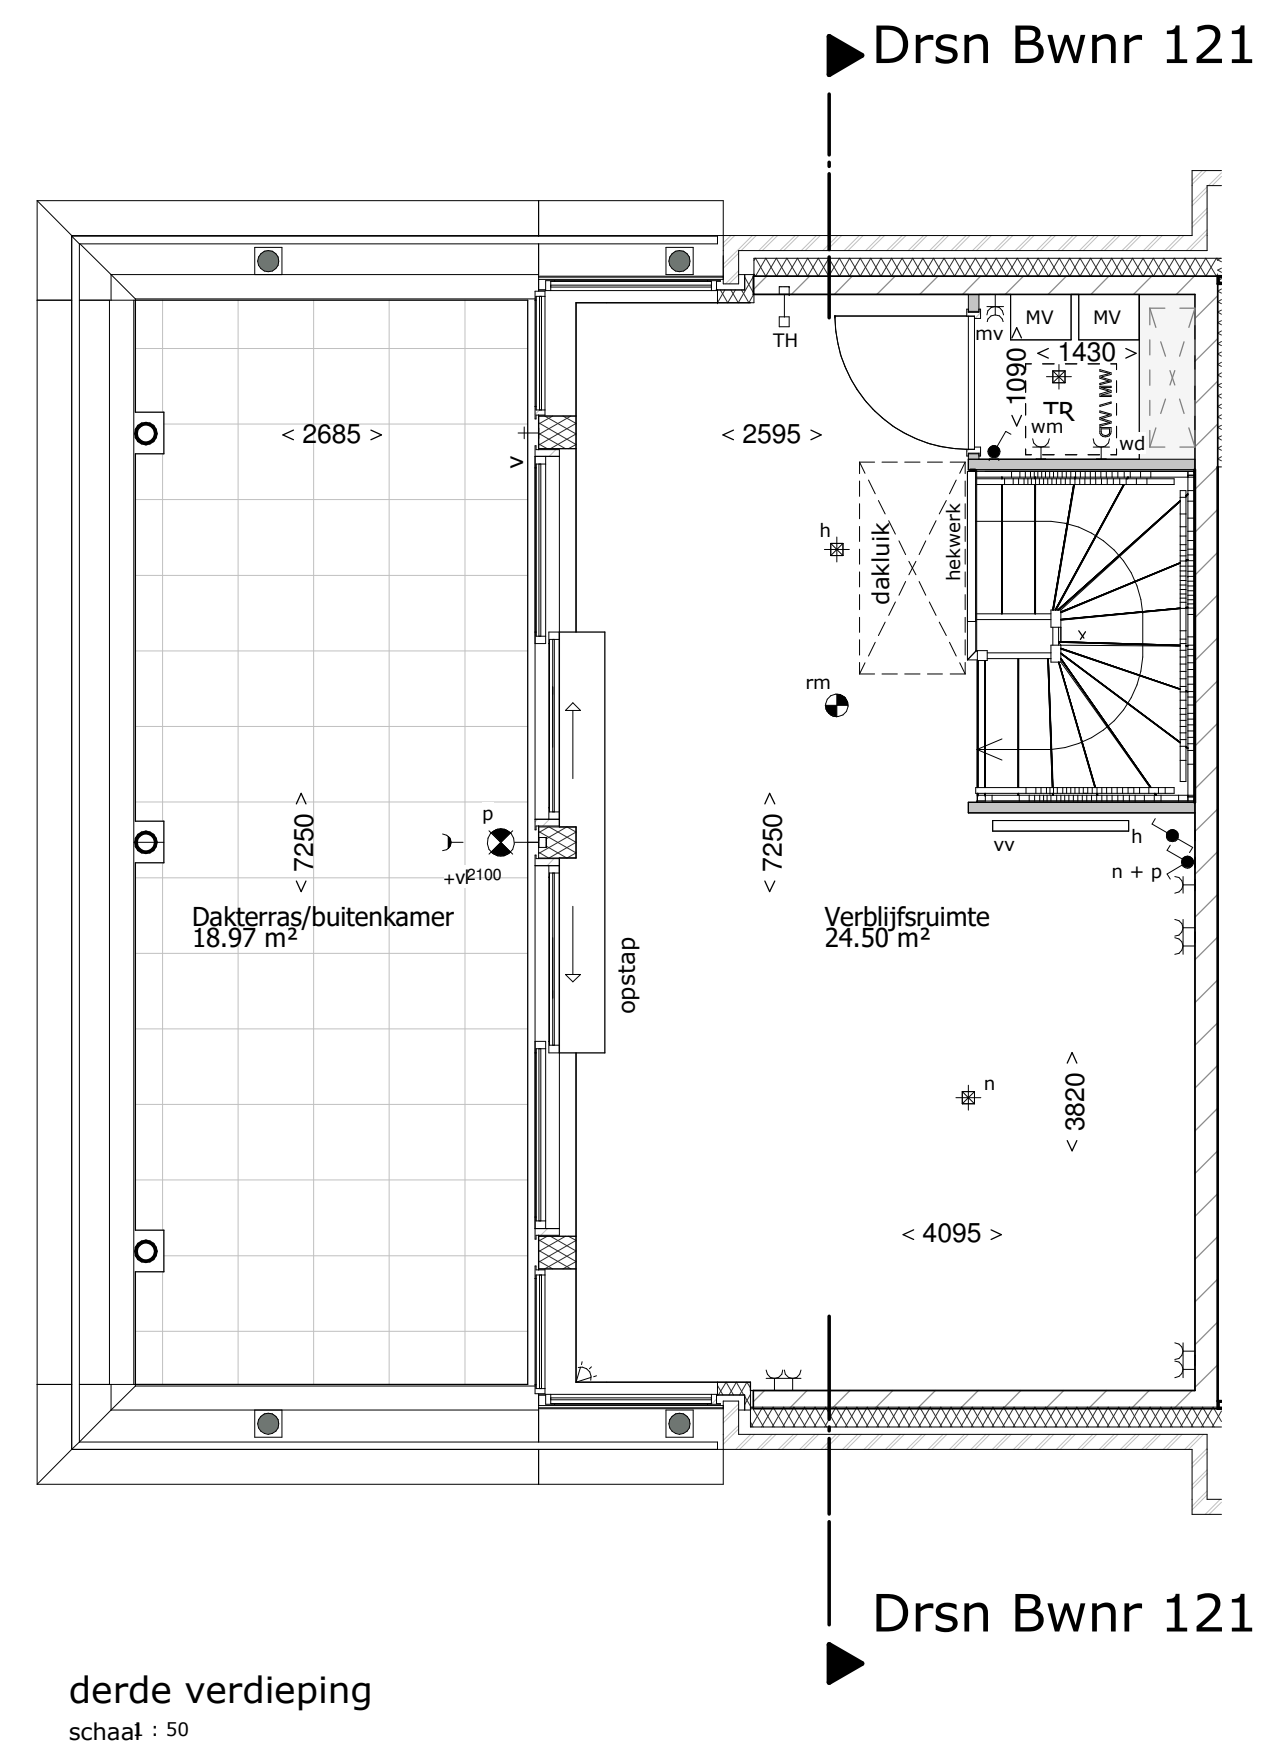
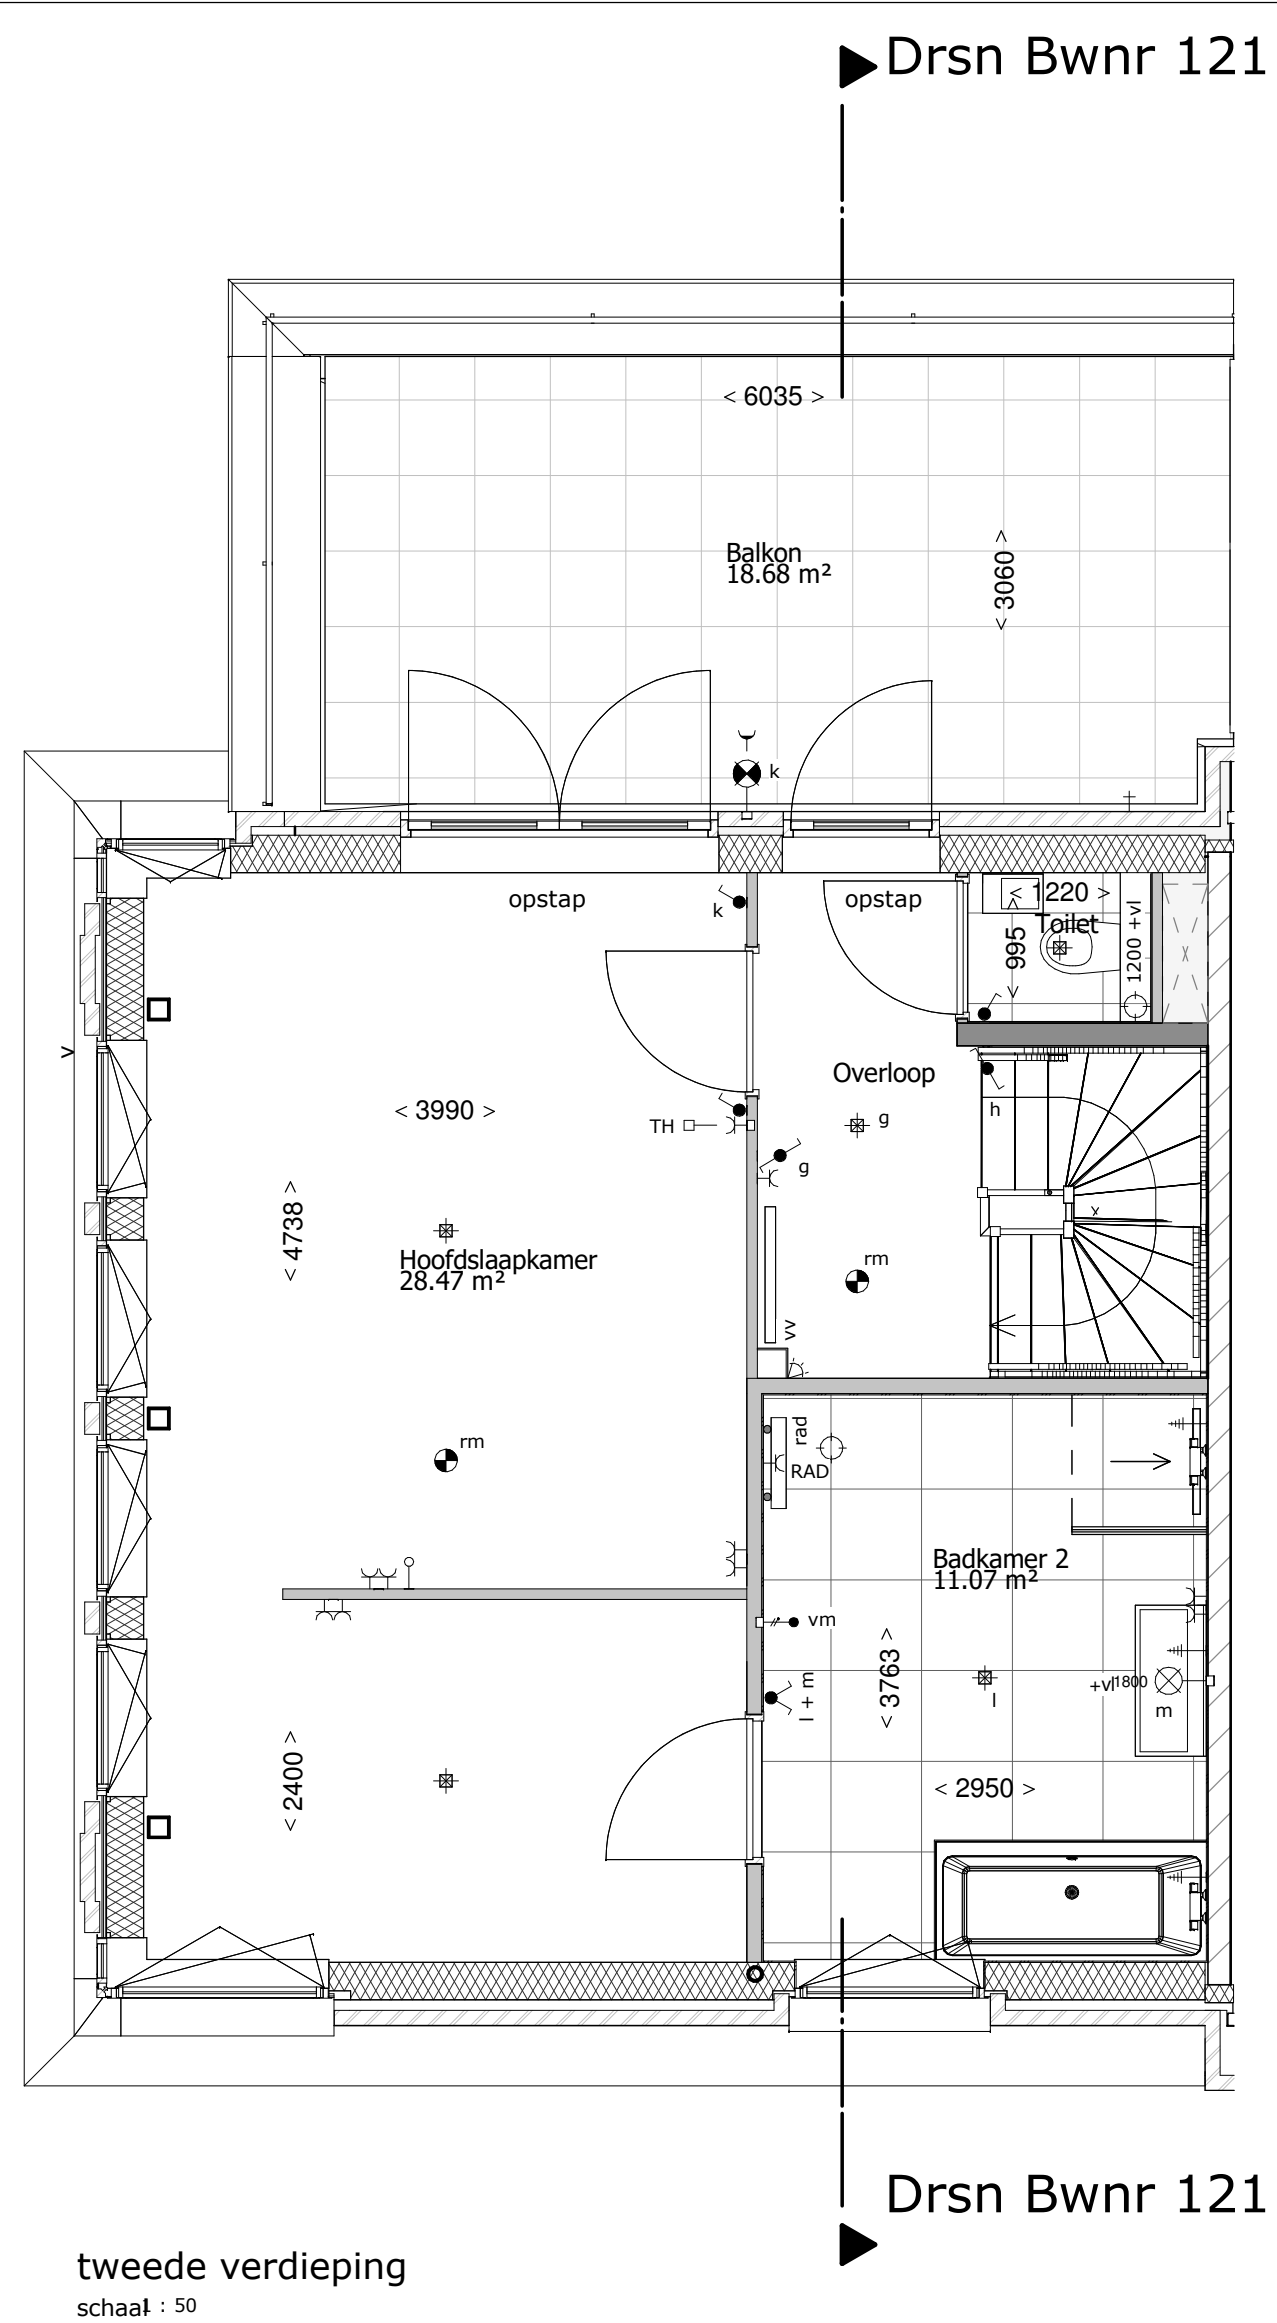
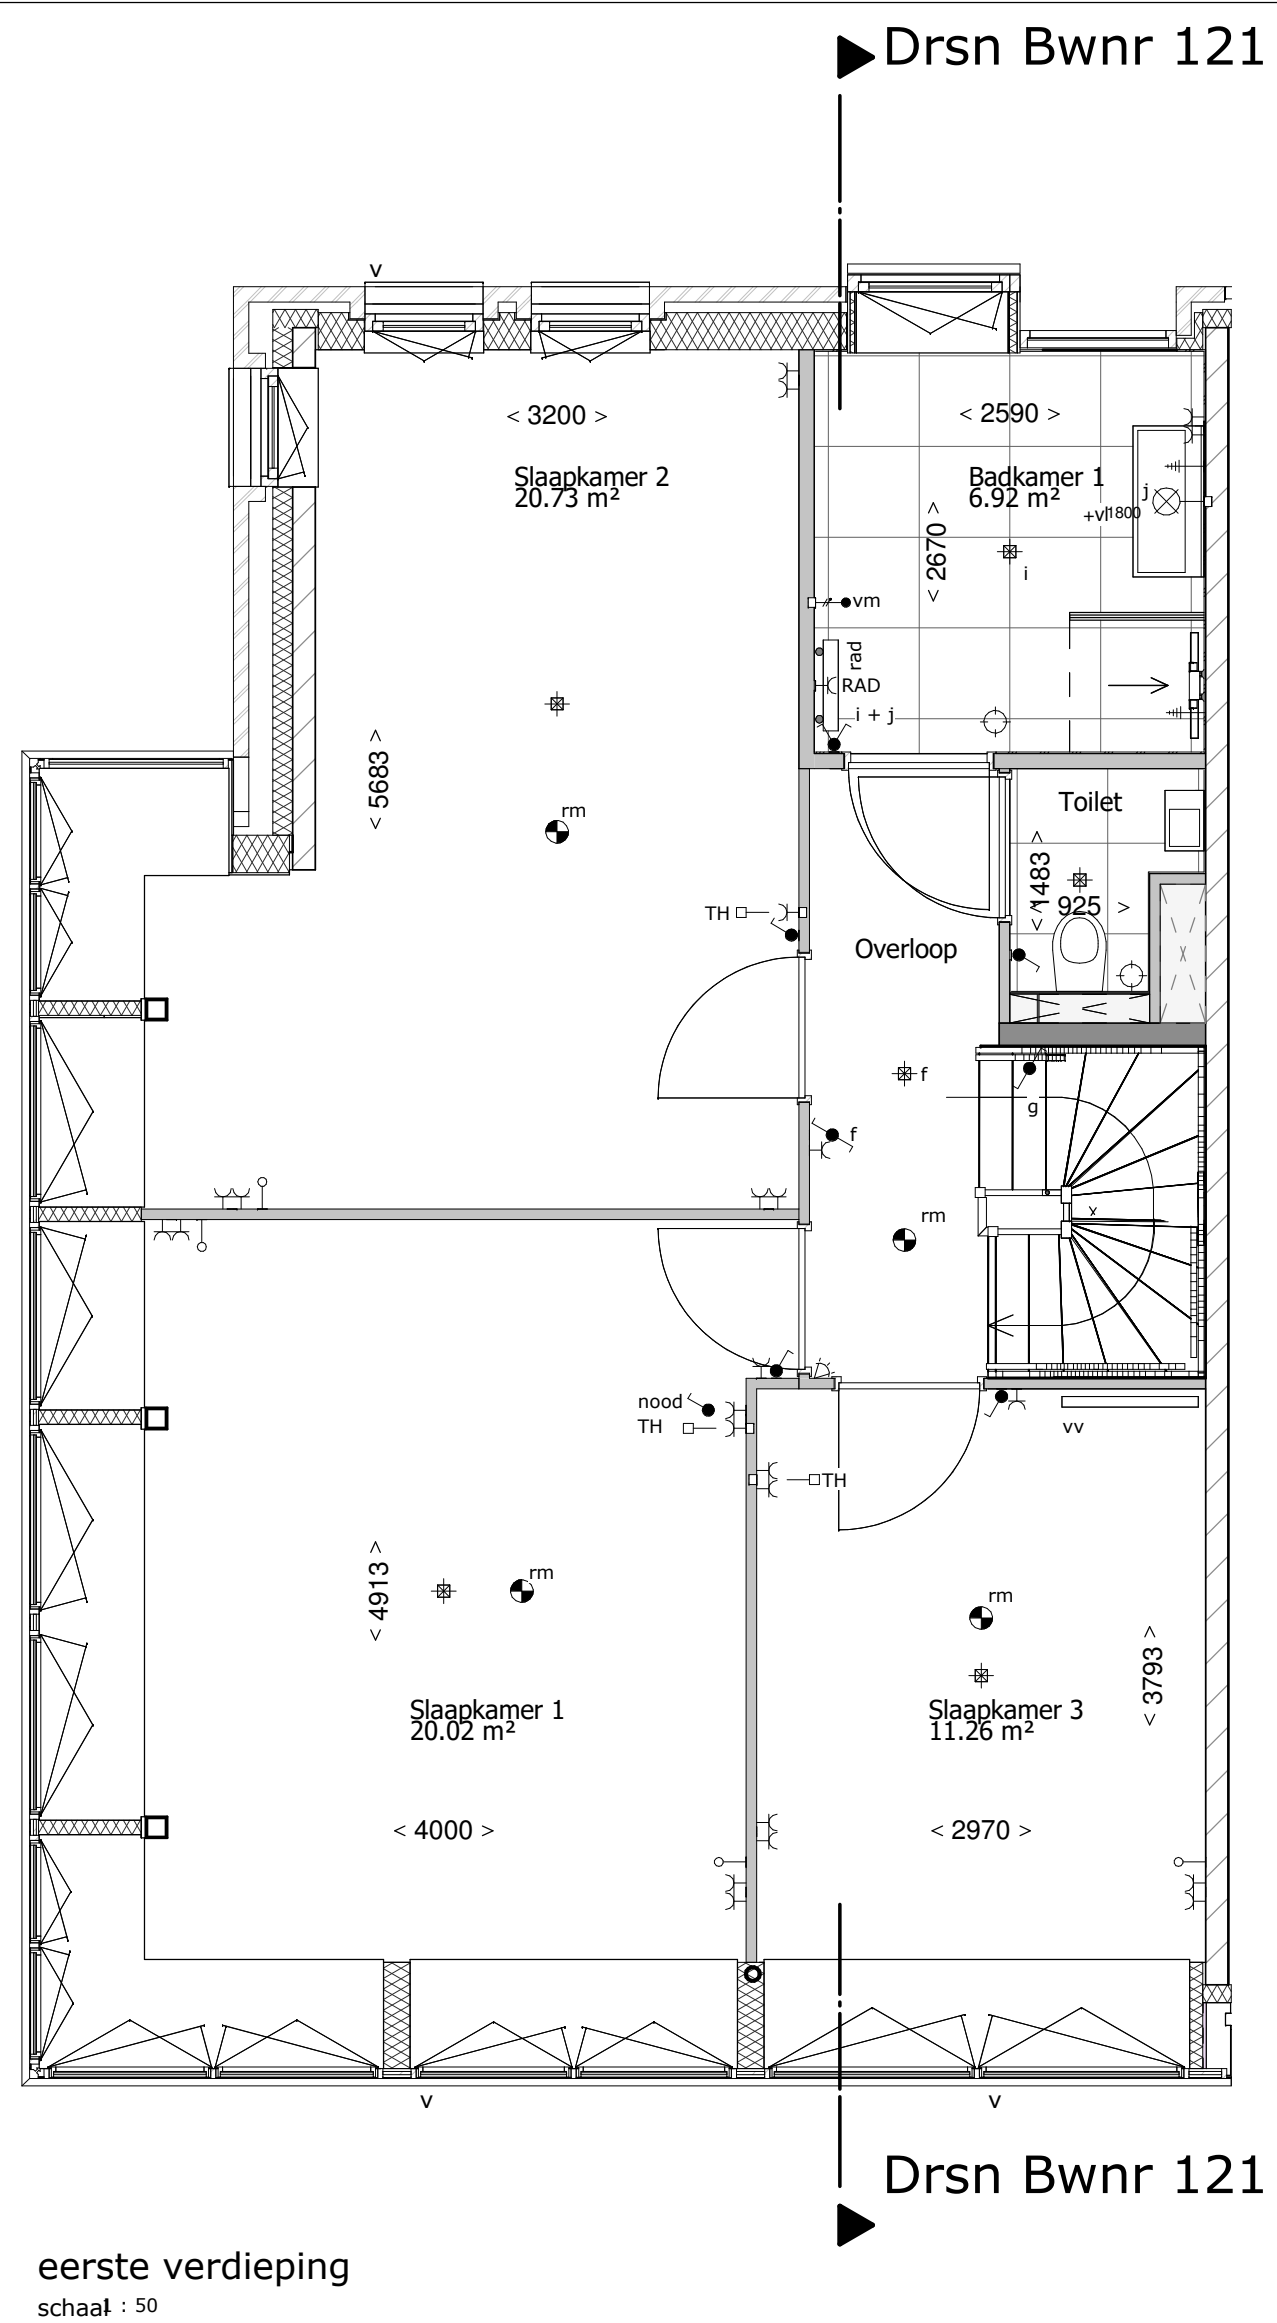
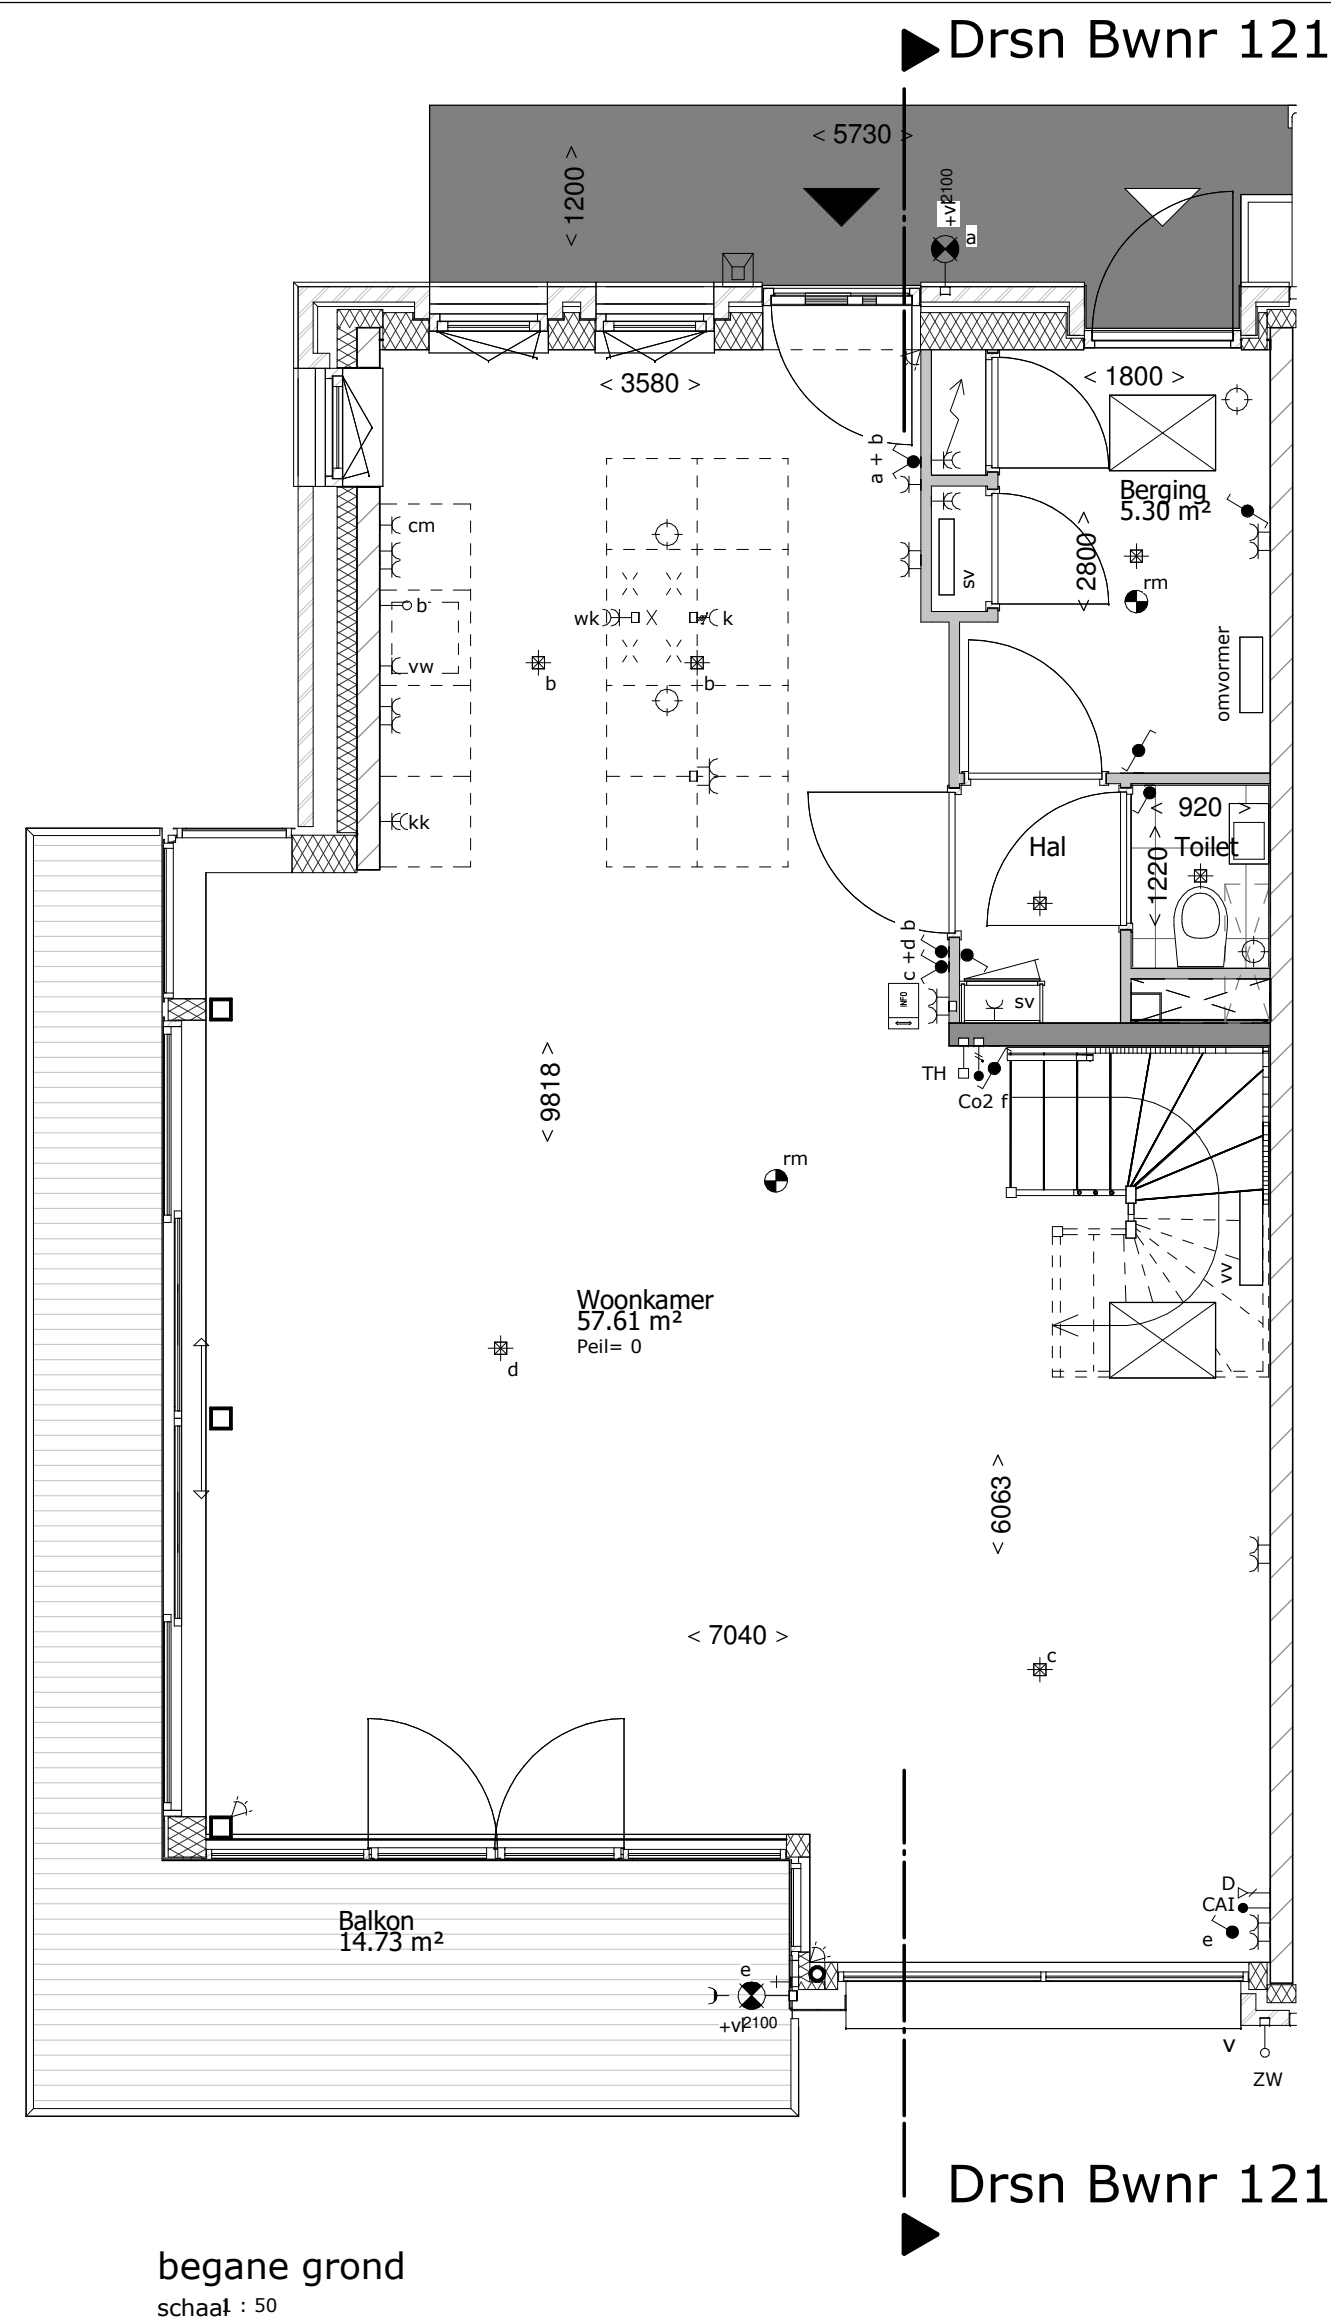


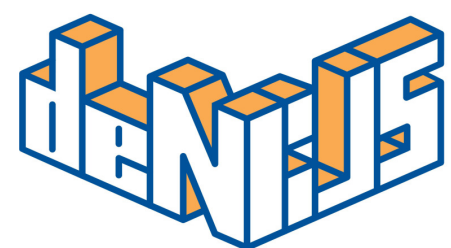

127	128	129	130
-----	-----	-----	-----

121	122	123	124	125	126
-----	-----	-----	-----	-----	-----

situatie








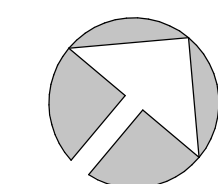


Roy Gelders Architecten
www.roygeldersarchitecten.nl

topos
architectuur & bouwkunde

PROJECT Houthaven pier2 fase 4
OPDRACHT Bouwbedrijf M.J. De Nijs en Zonen BV
PLANFASE Verkooptekening
TEKENING Bwnr 121


SCHAAL	DATUM 10-09-2019	GEWIJZIGD	PROJECTNR	TEKENINGNR 8.01
--------	---------------------	-----------	-----------	--------------------

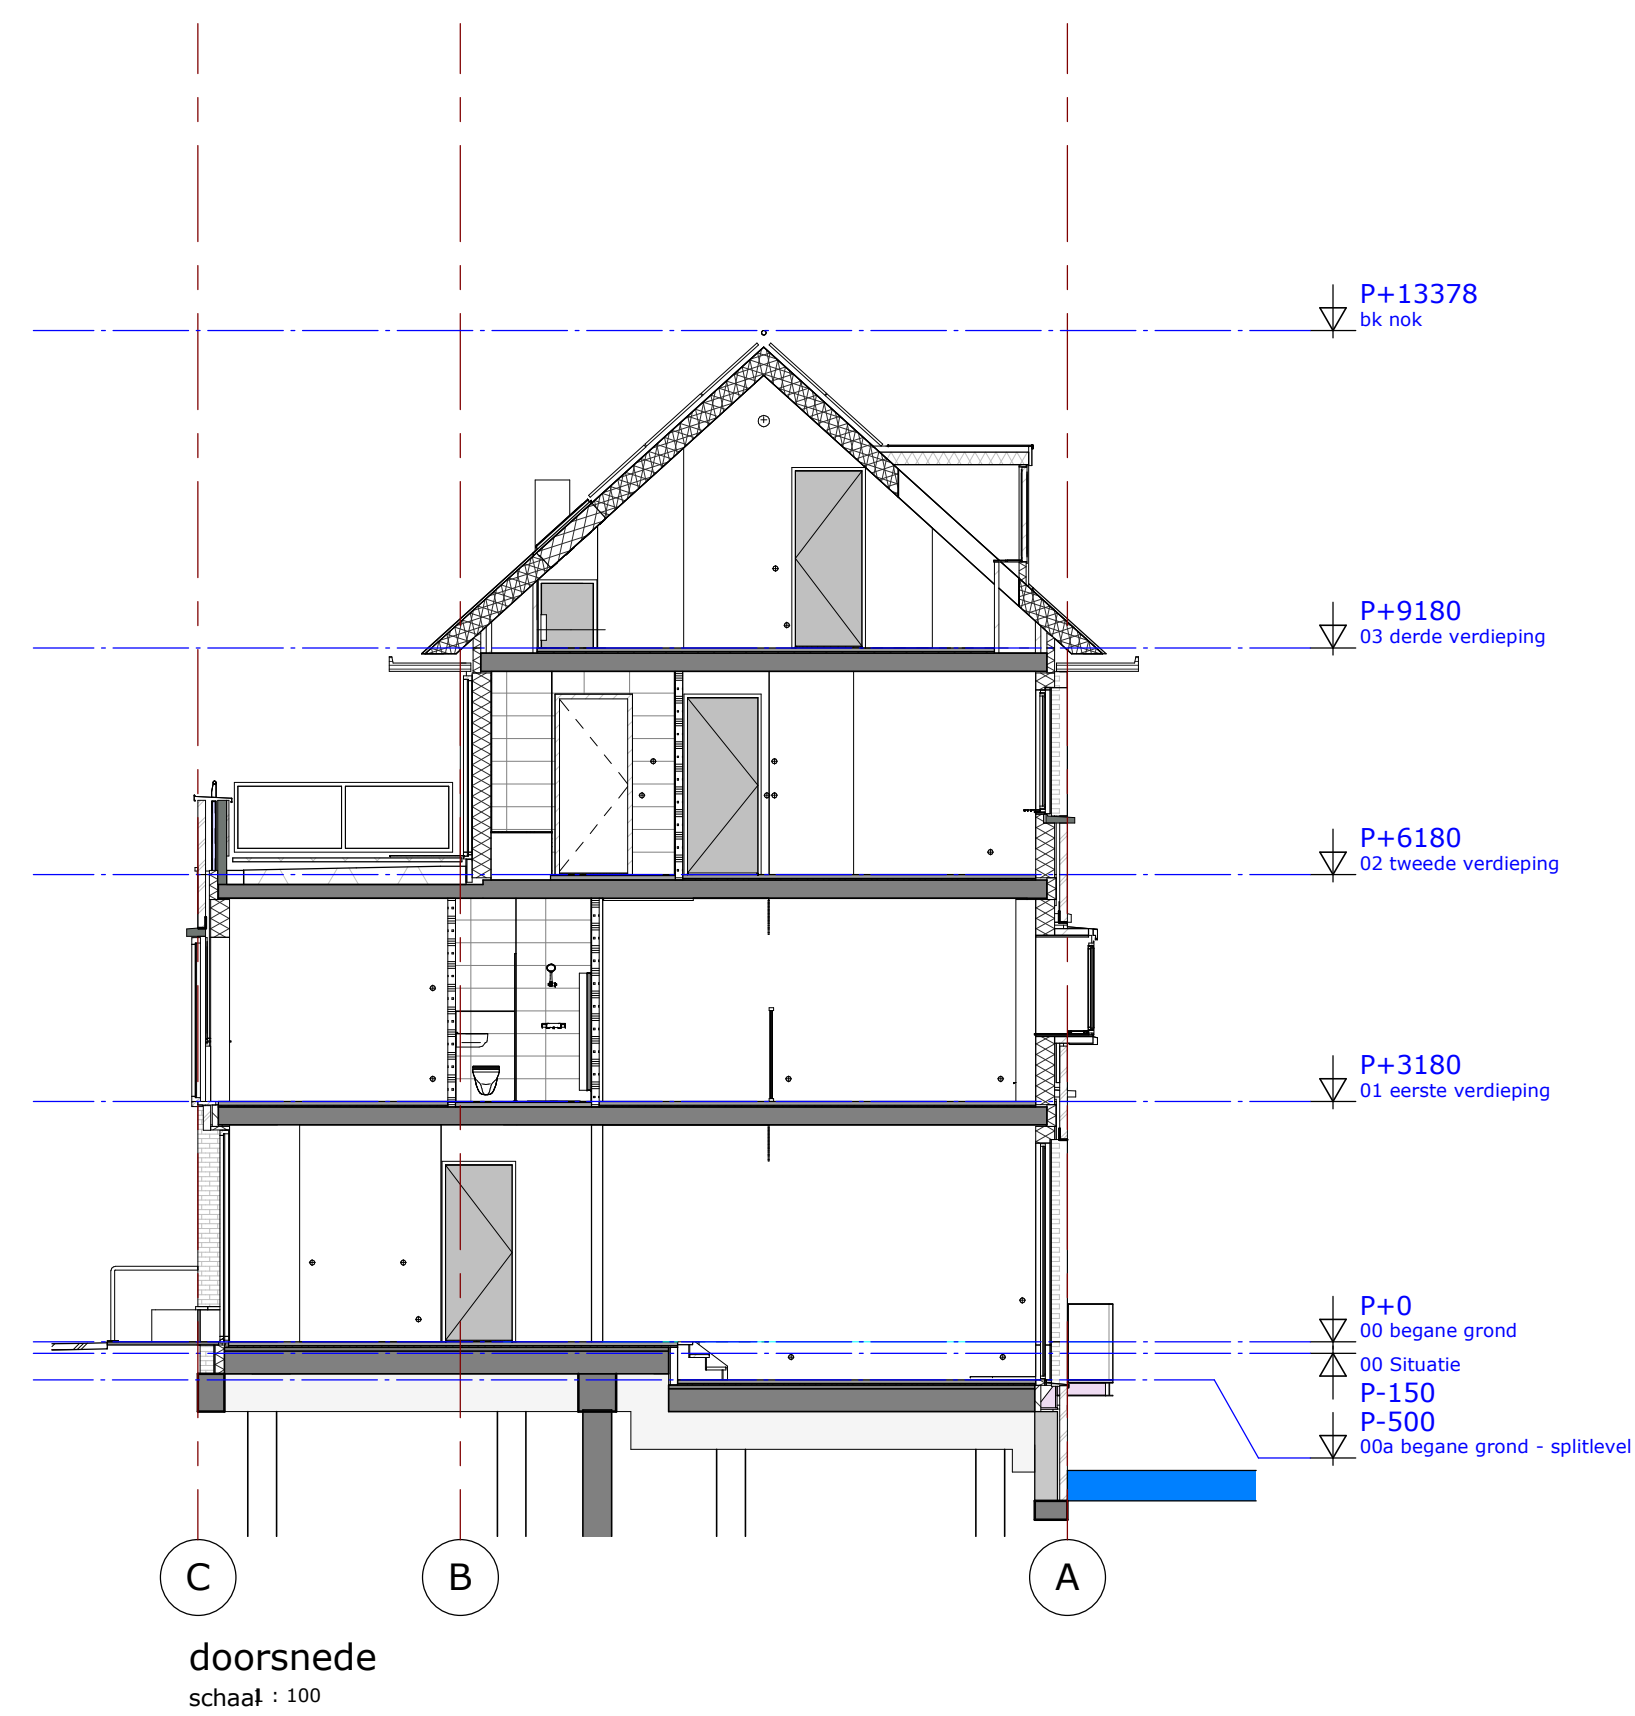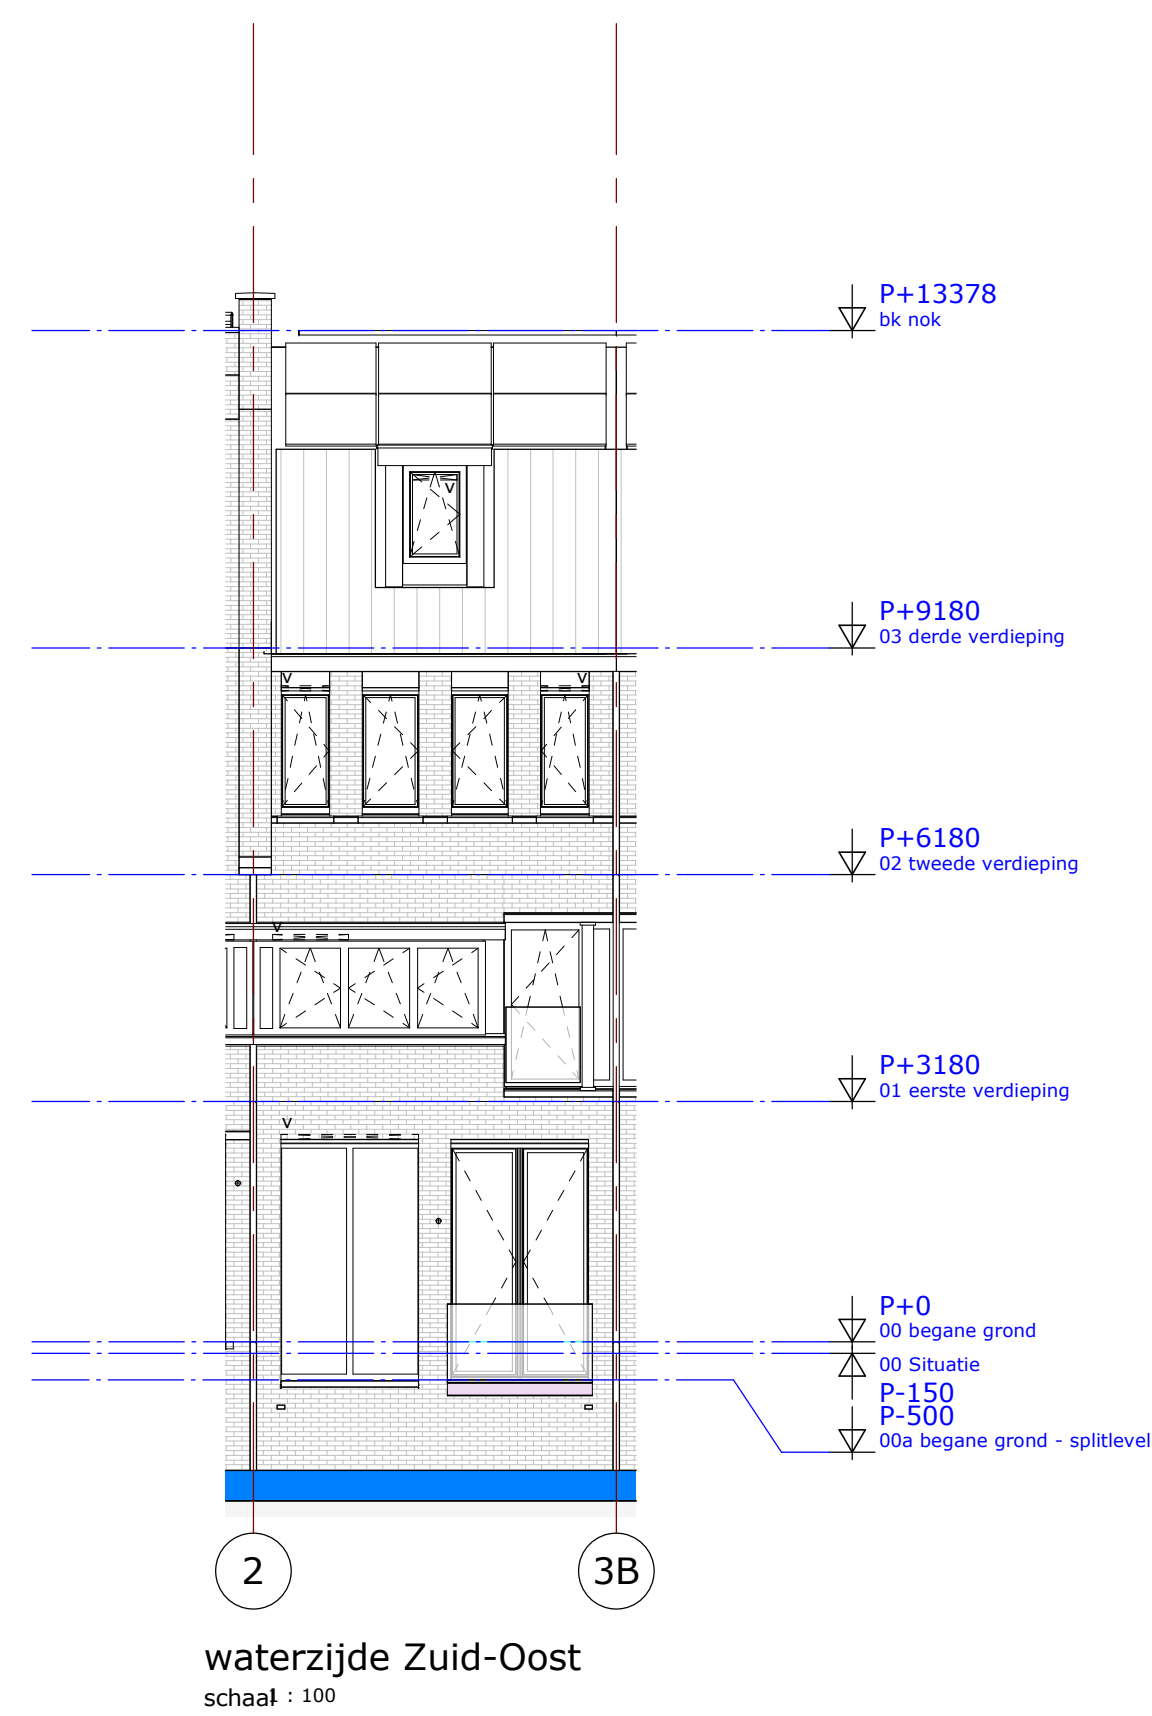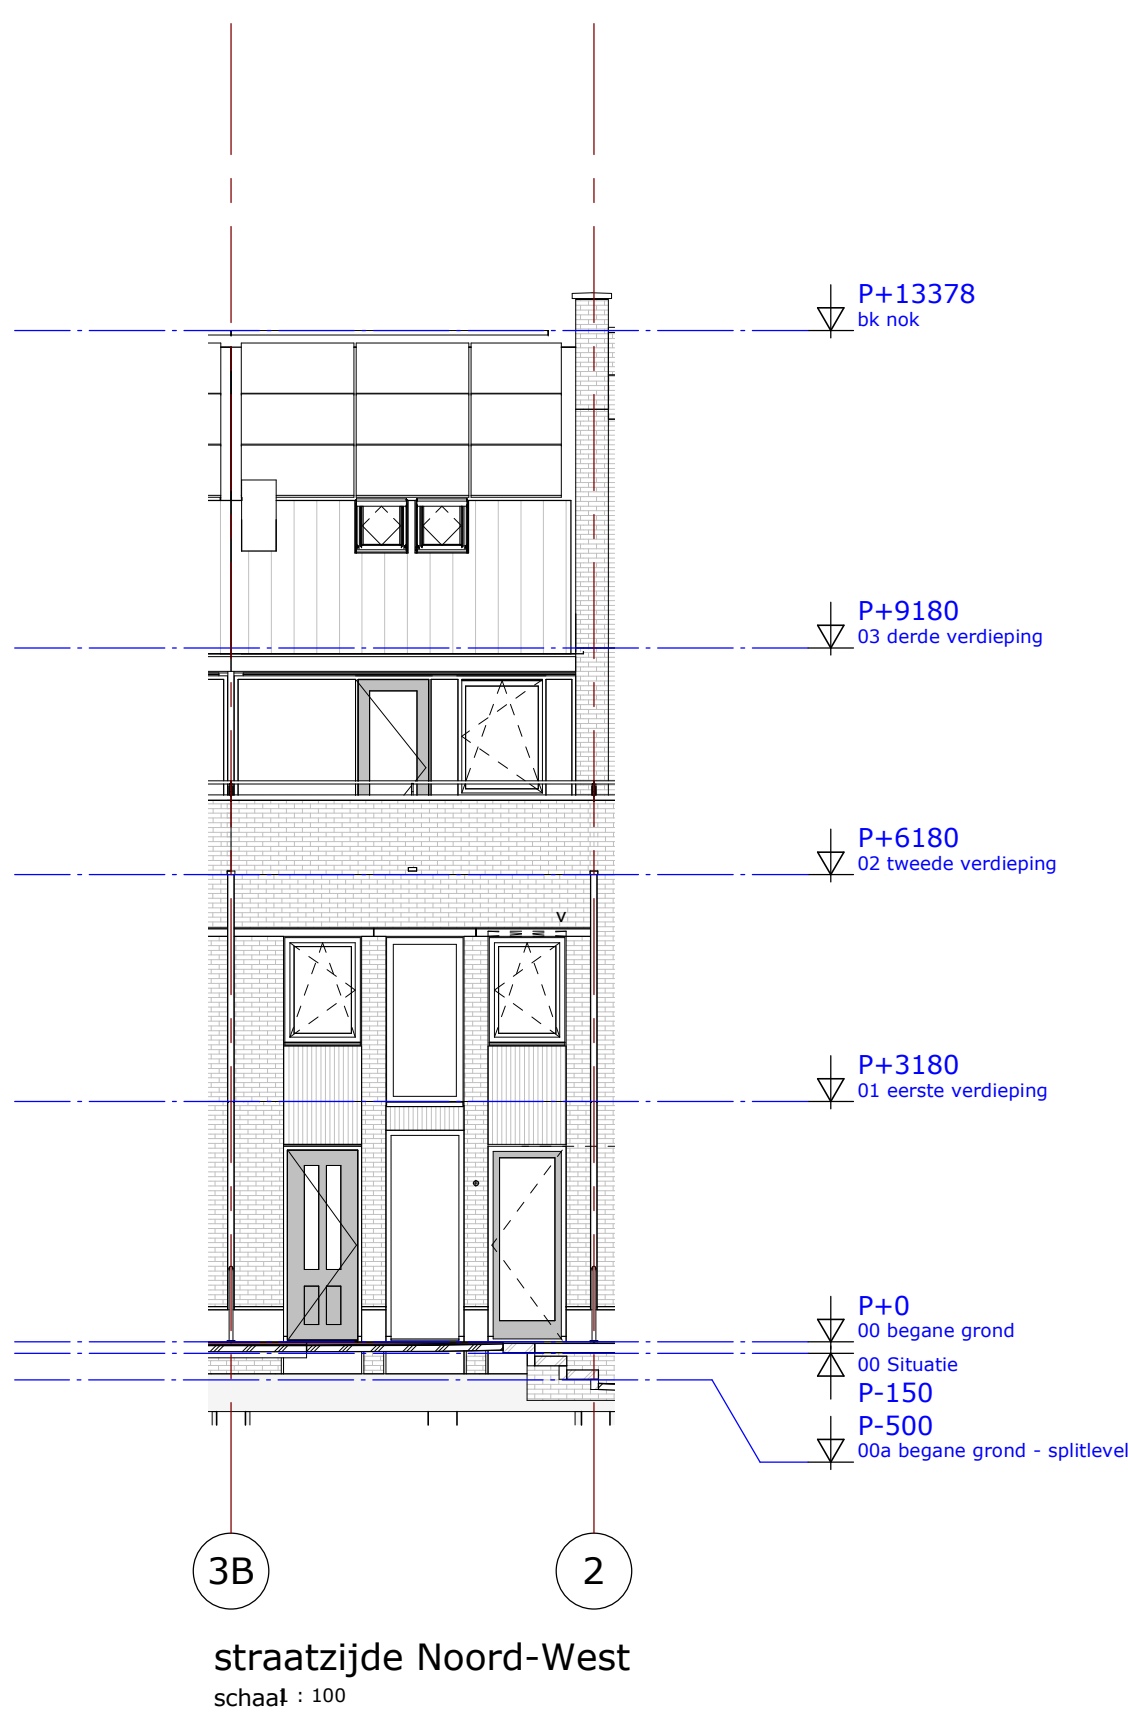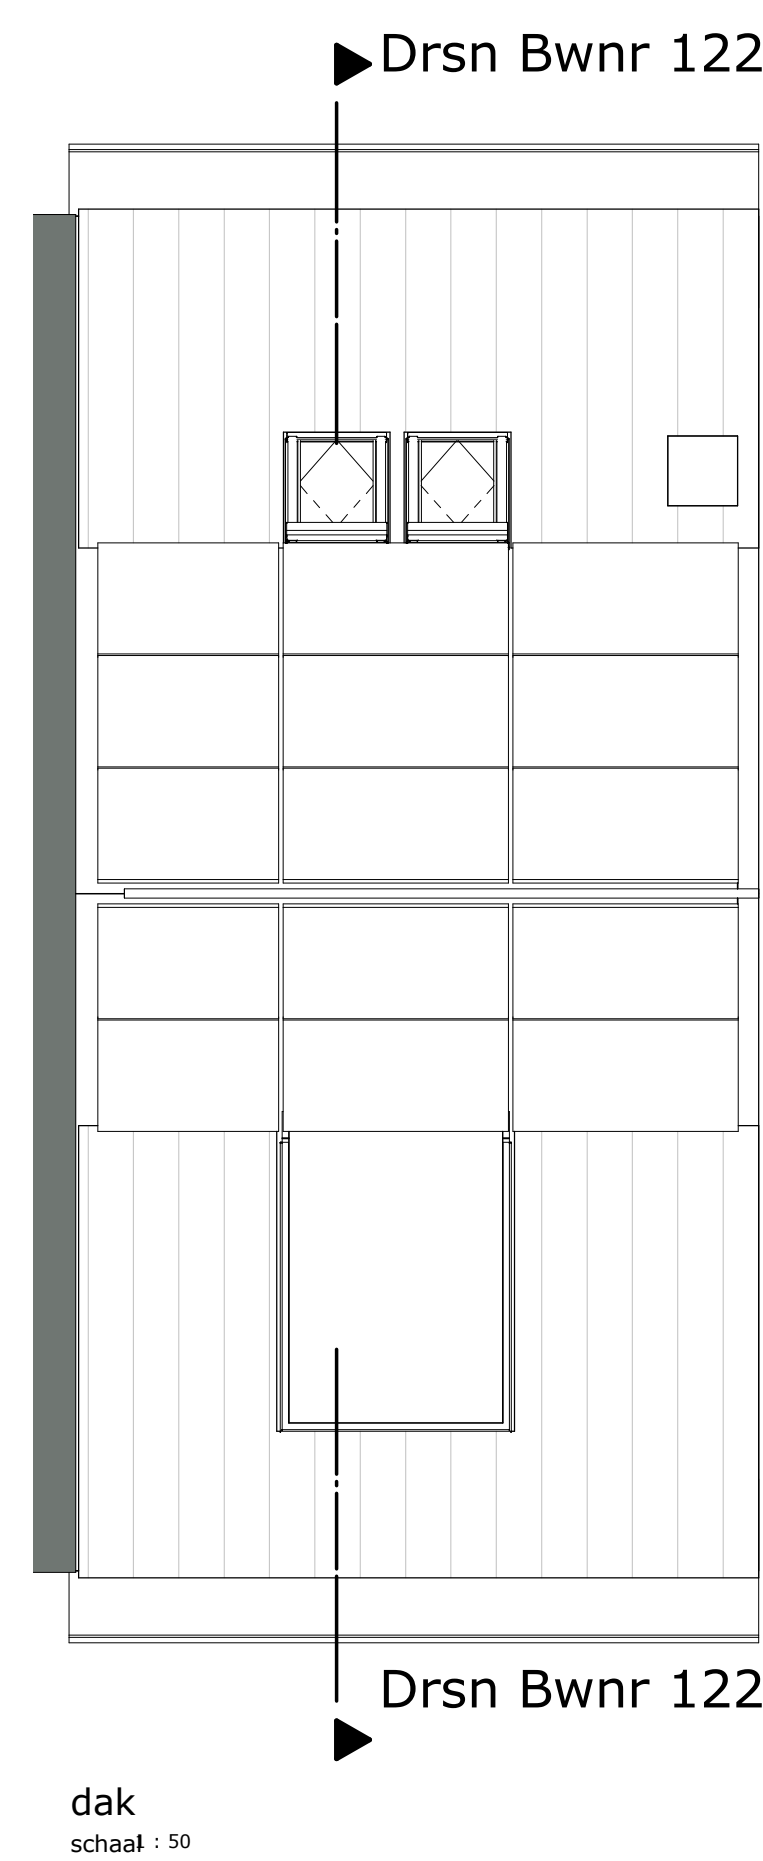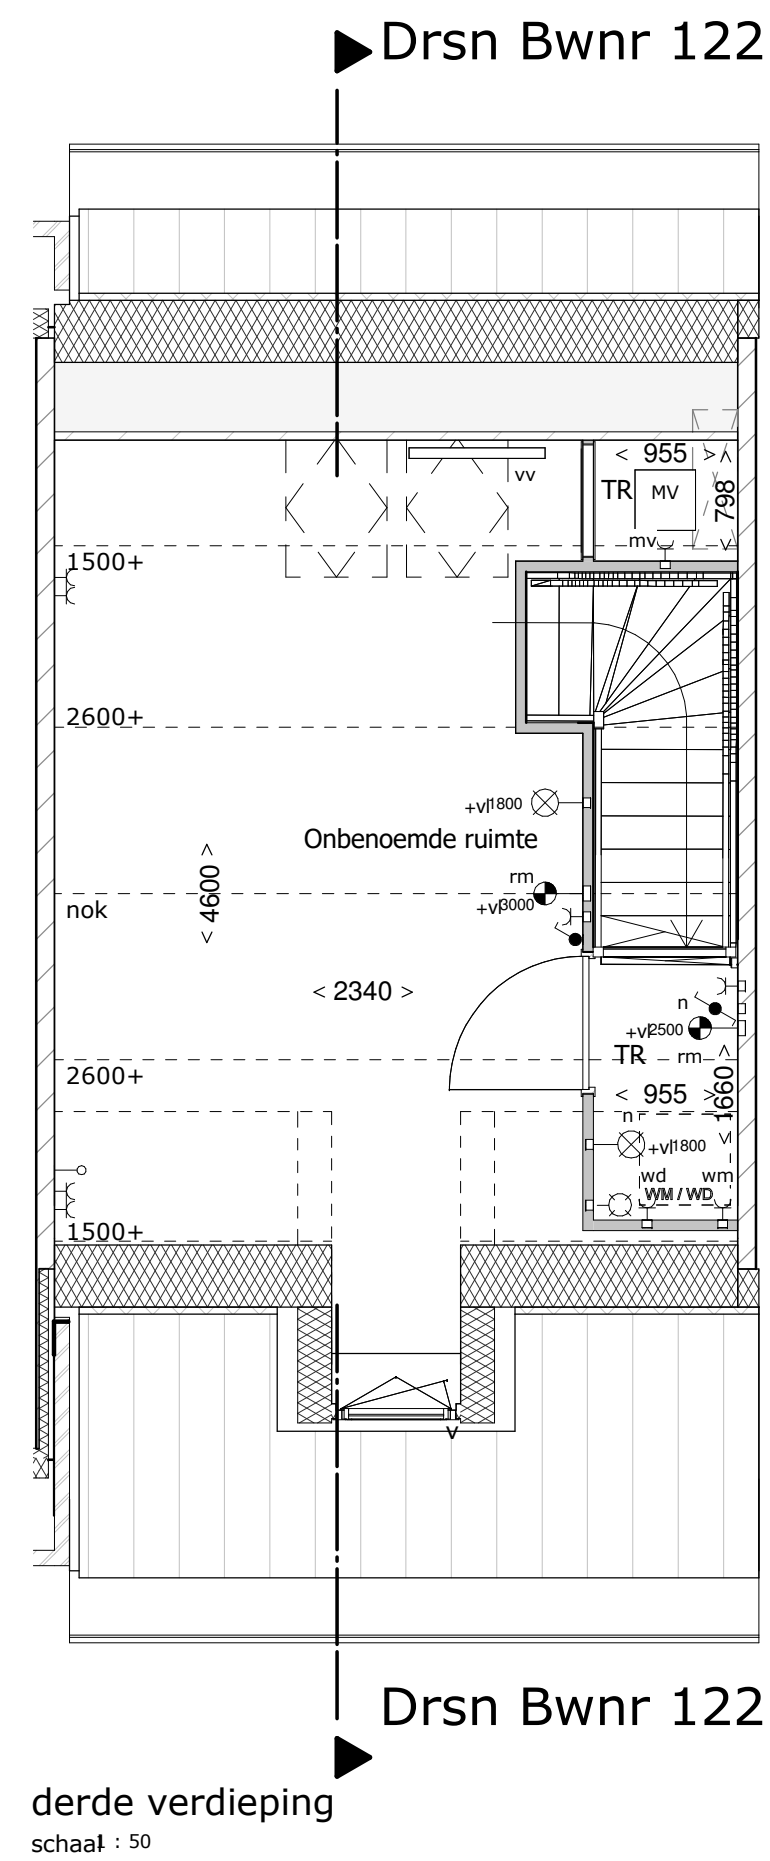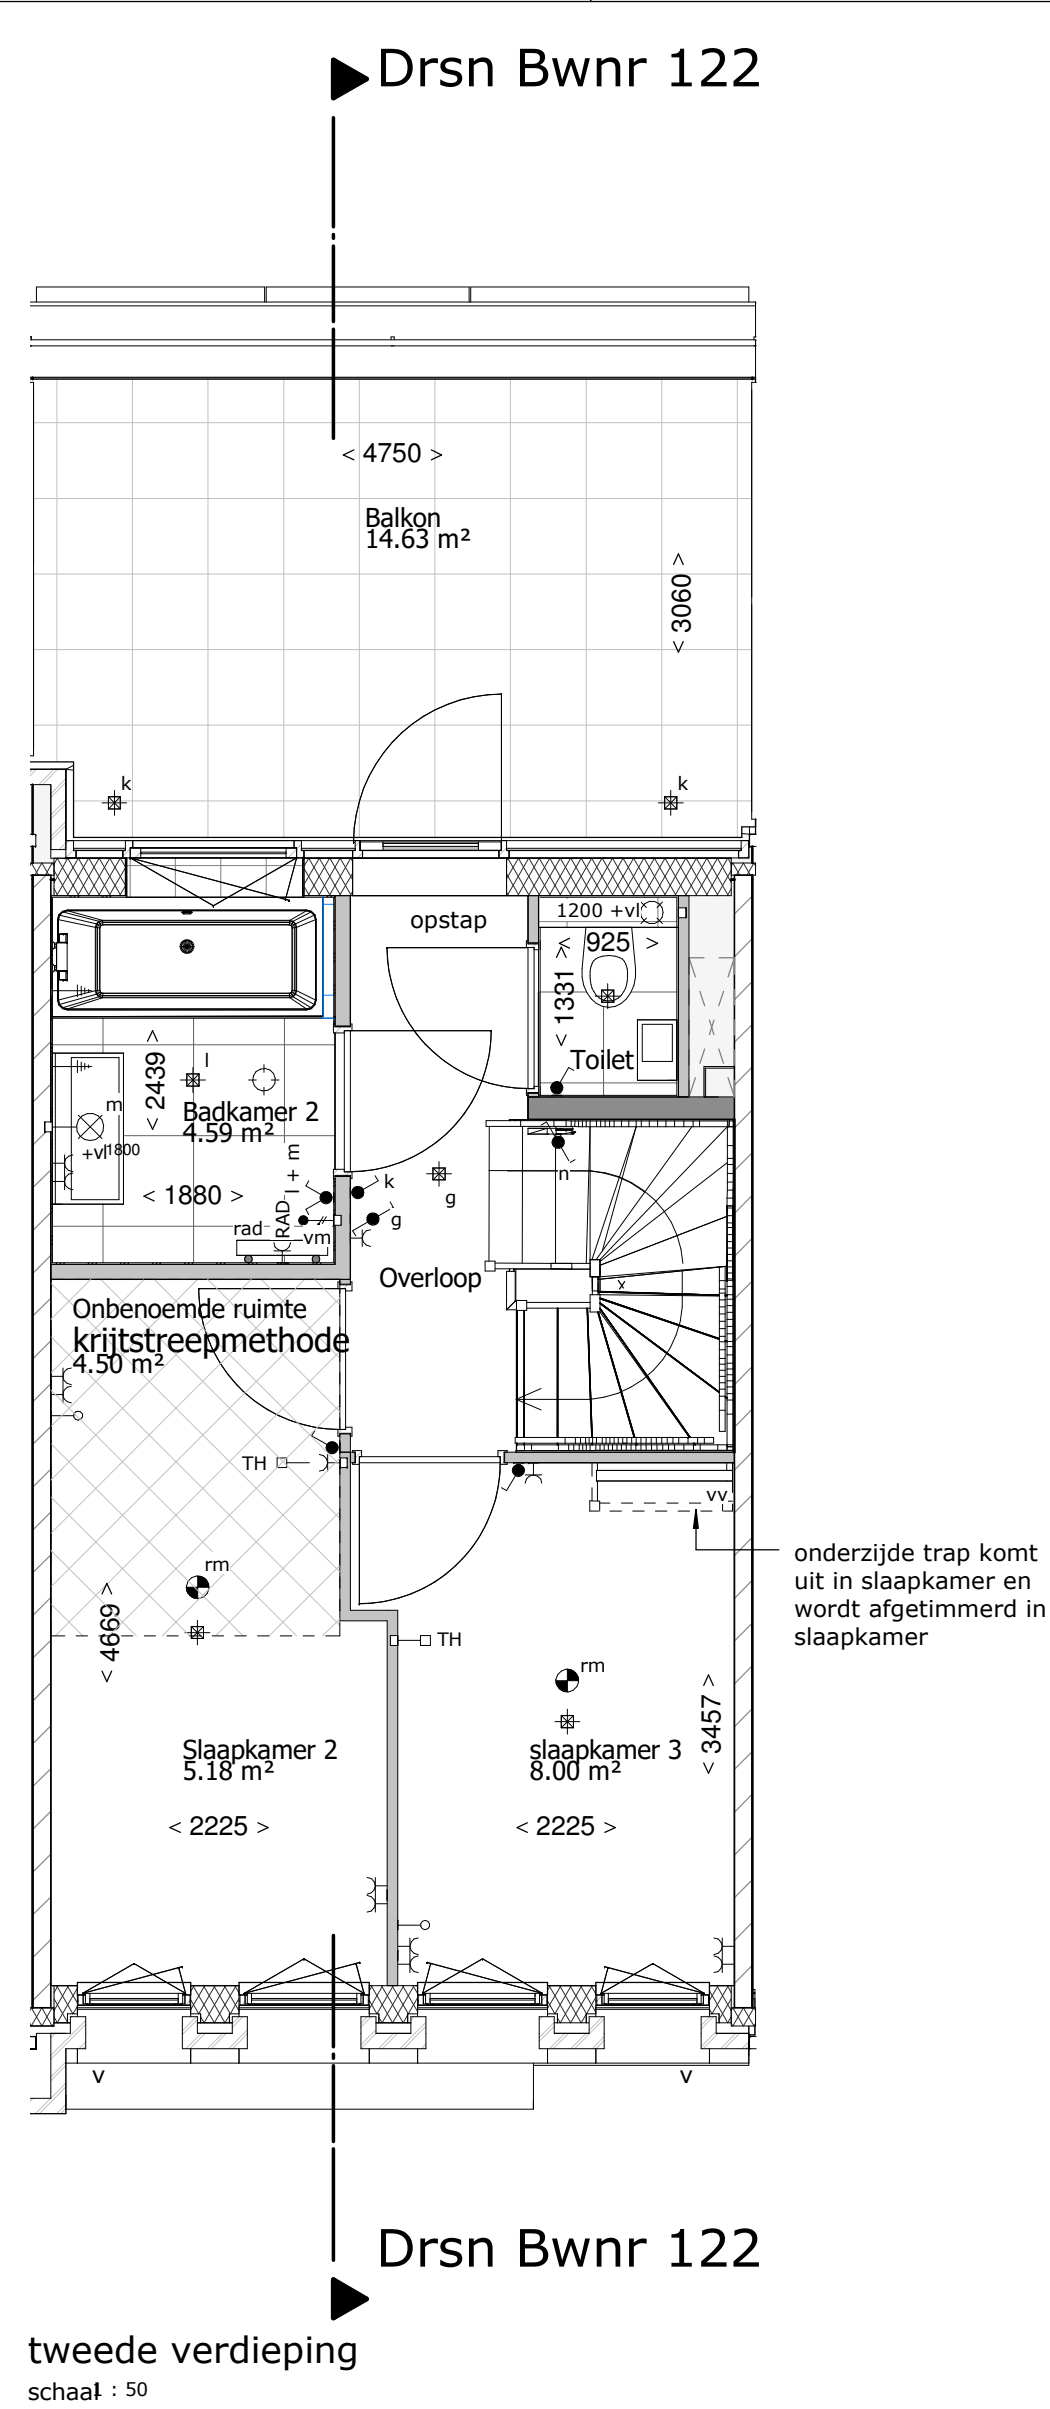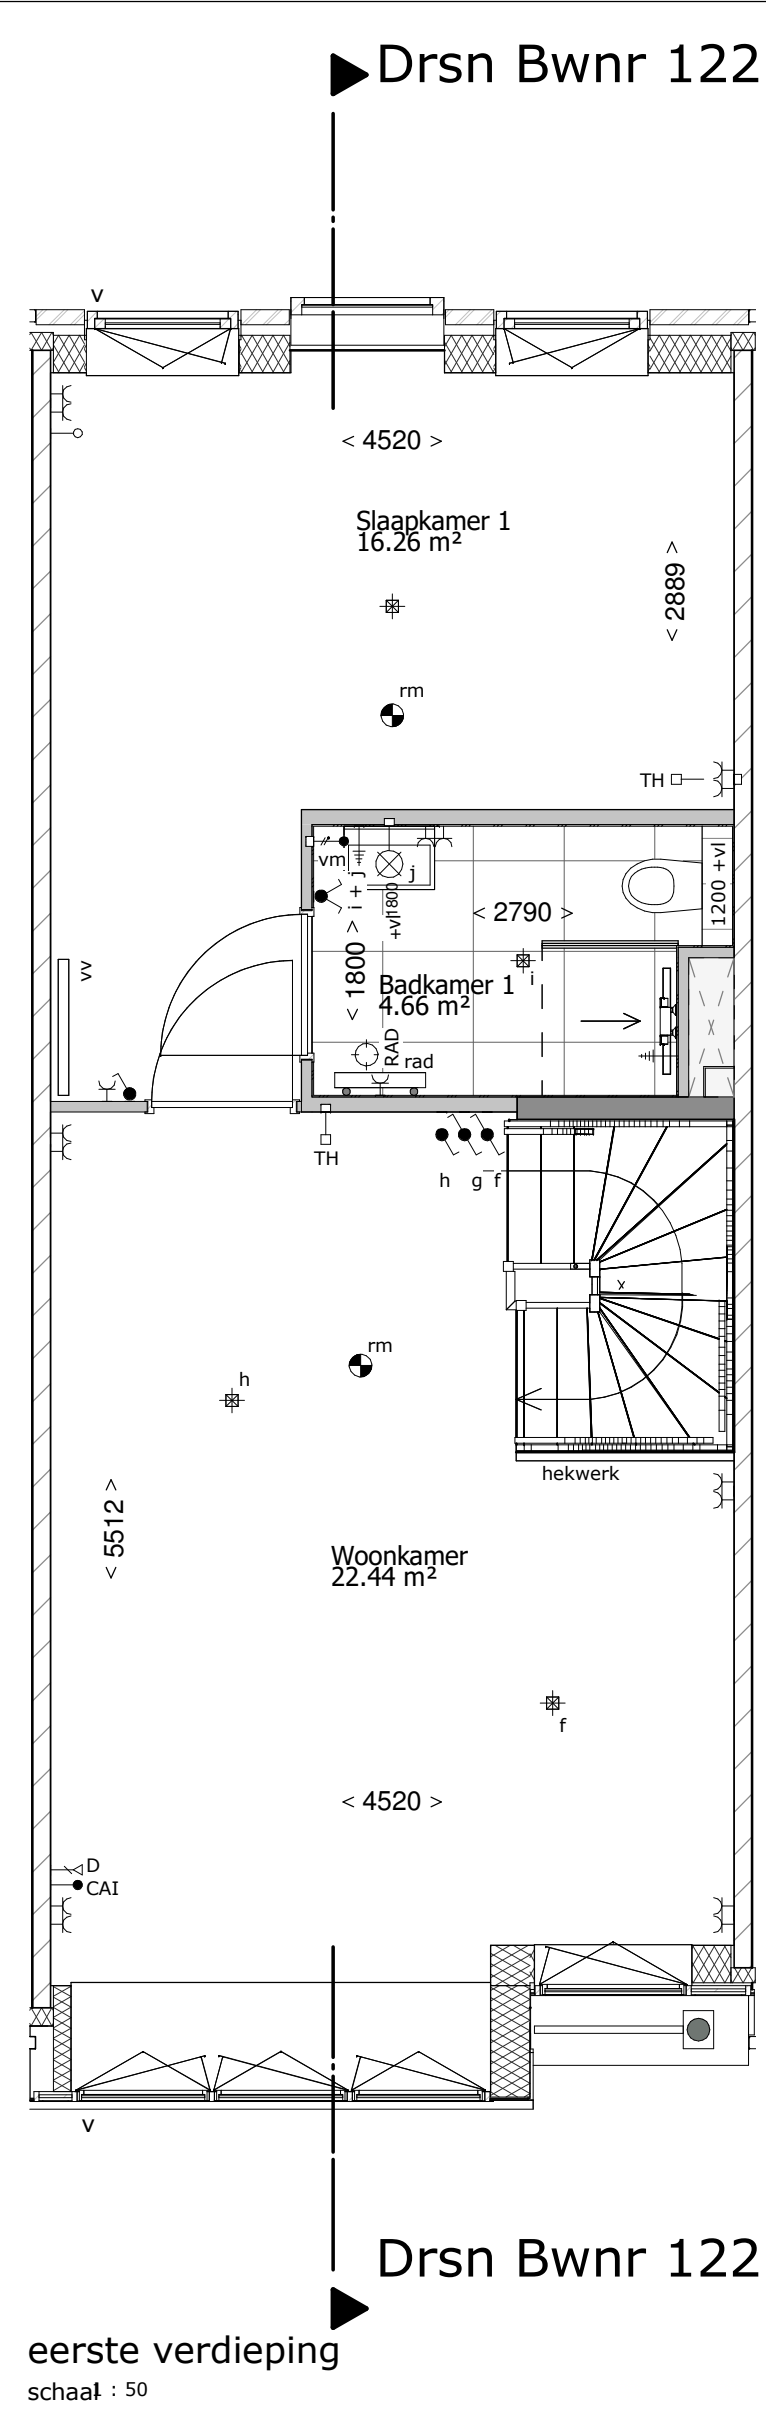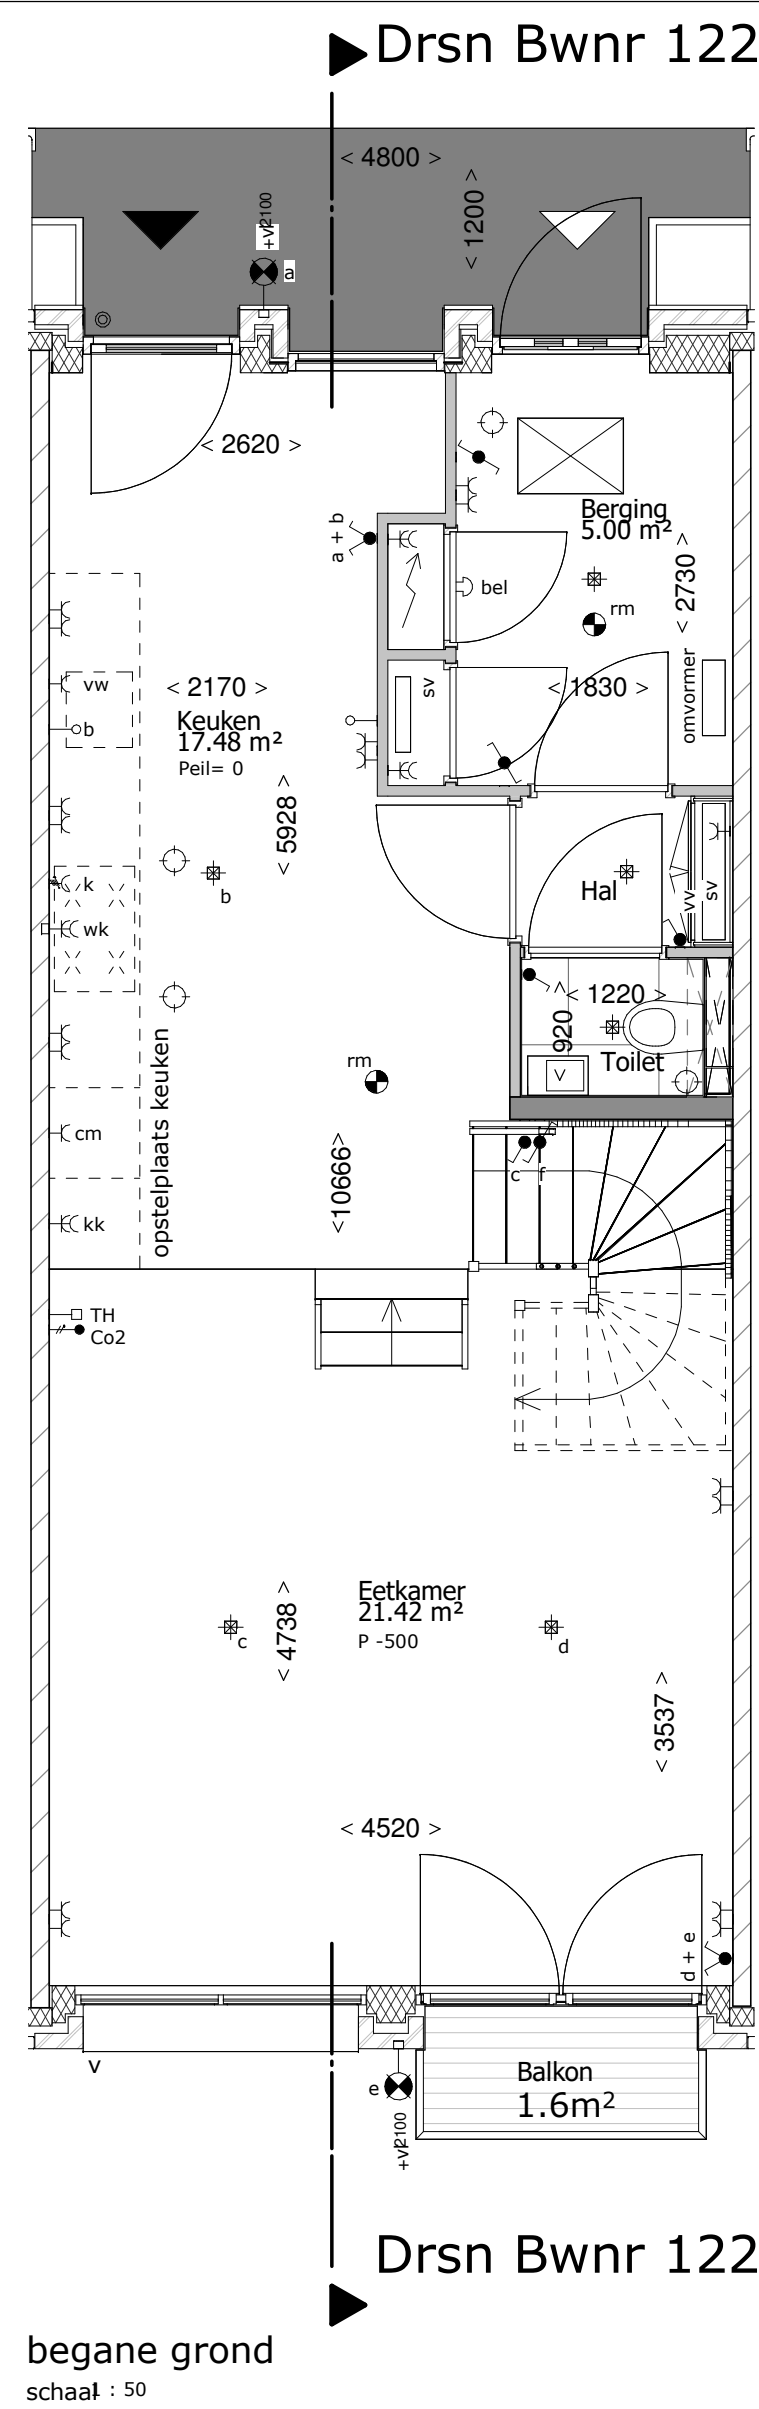

127	128	129	130
-----	-----	-----	-----

121	122	123	124	125	126
-----	-----	-----	-----	-----	-----

situatie

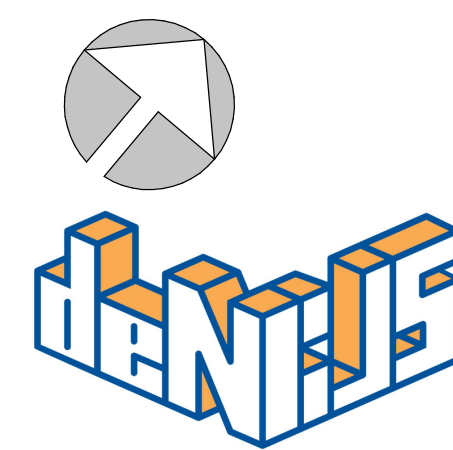

Roy Gelders Architecten
www.roygeldersarchitecten.nl

topos
architectuur & bouwkunde

PROJECT **Houthaven pier2 fase 4**


OPDRACHT **Bouwbedrijf M.J. De Nijs en Zonen BV**

PLANFASE **Verkooptekening**


TEKENING **Bwnr 122**

GETEKEND


SCHAAL	DATUM	GEWIJZIGD	PROJECTNR	TEKENINGNR
	10-09-2019			8.02

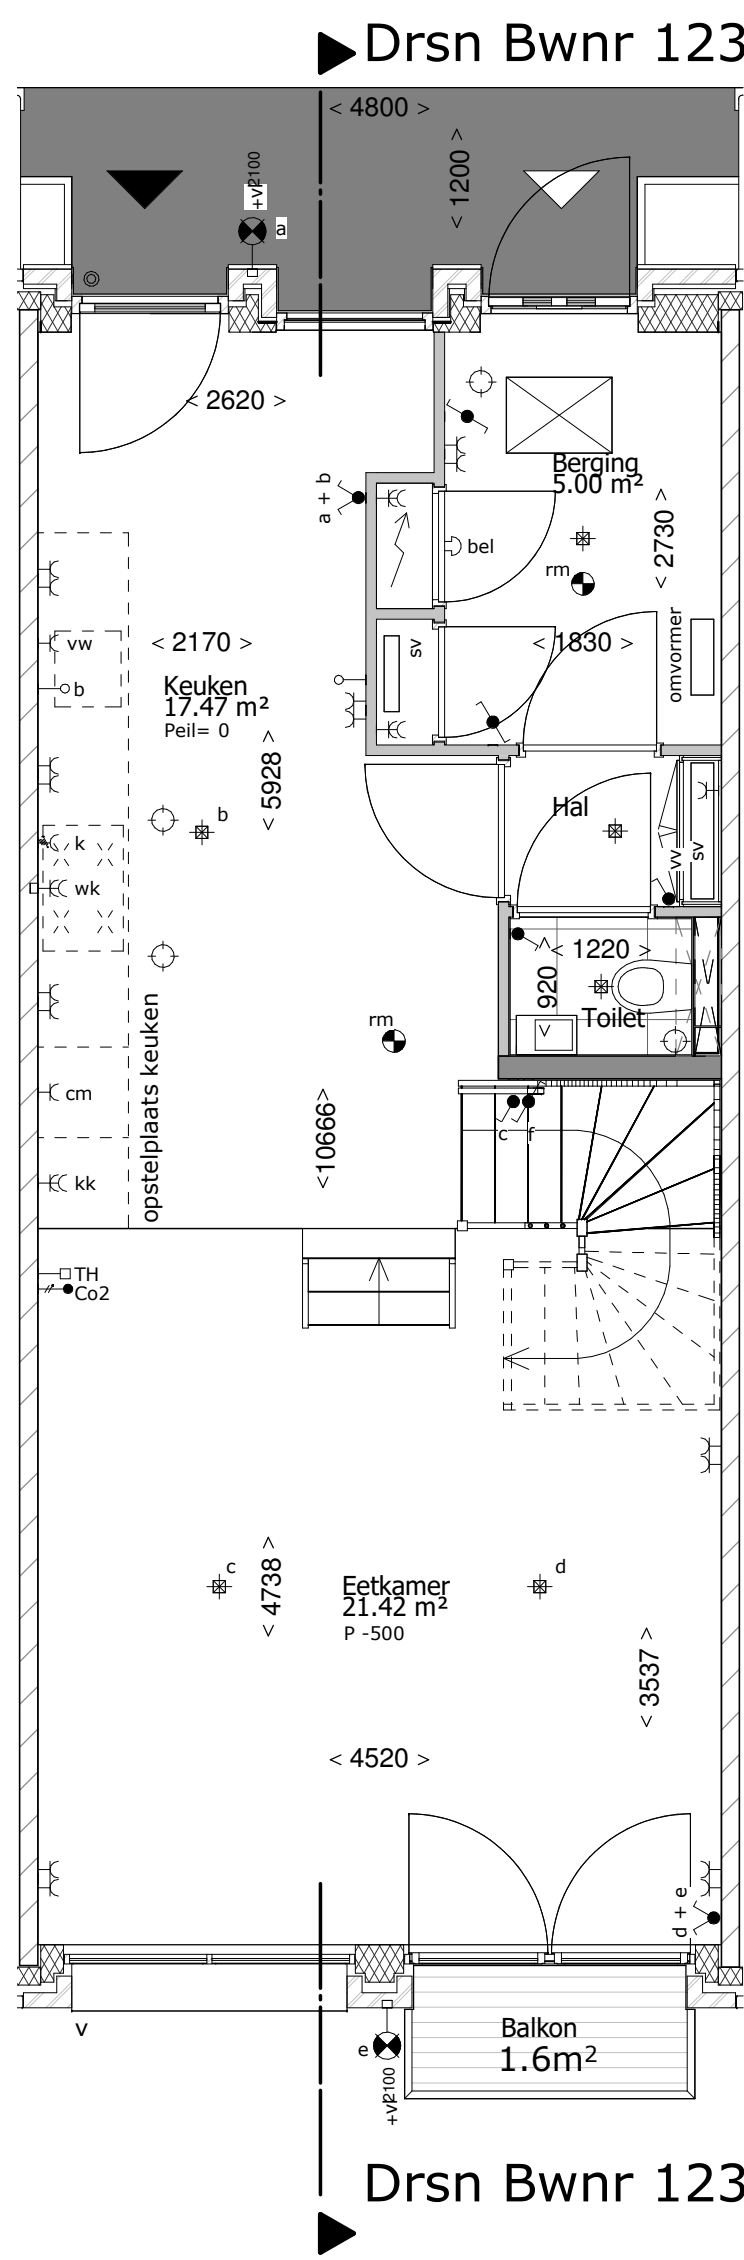


begane grond
schaal : 50

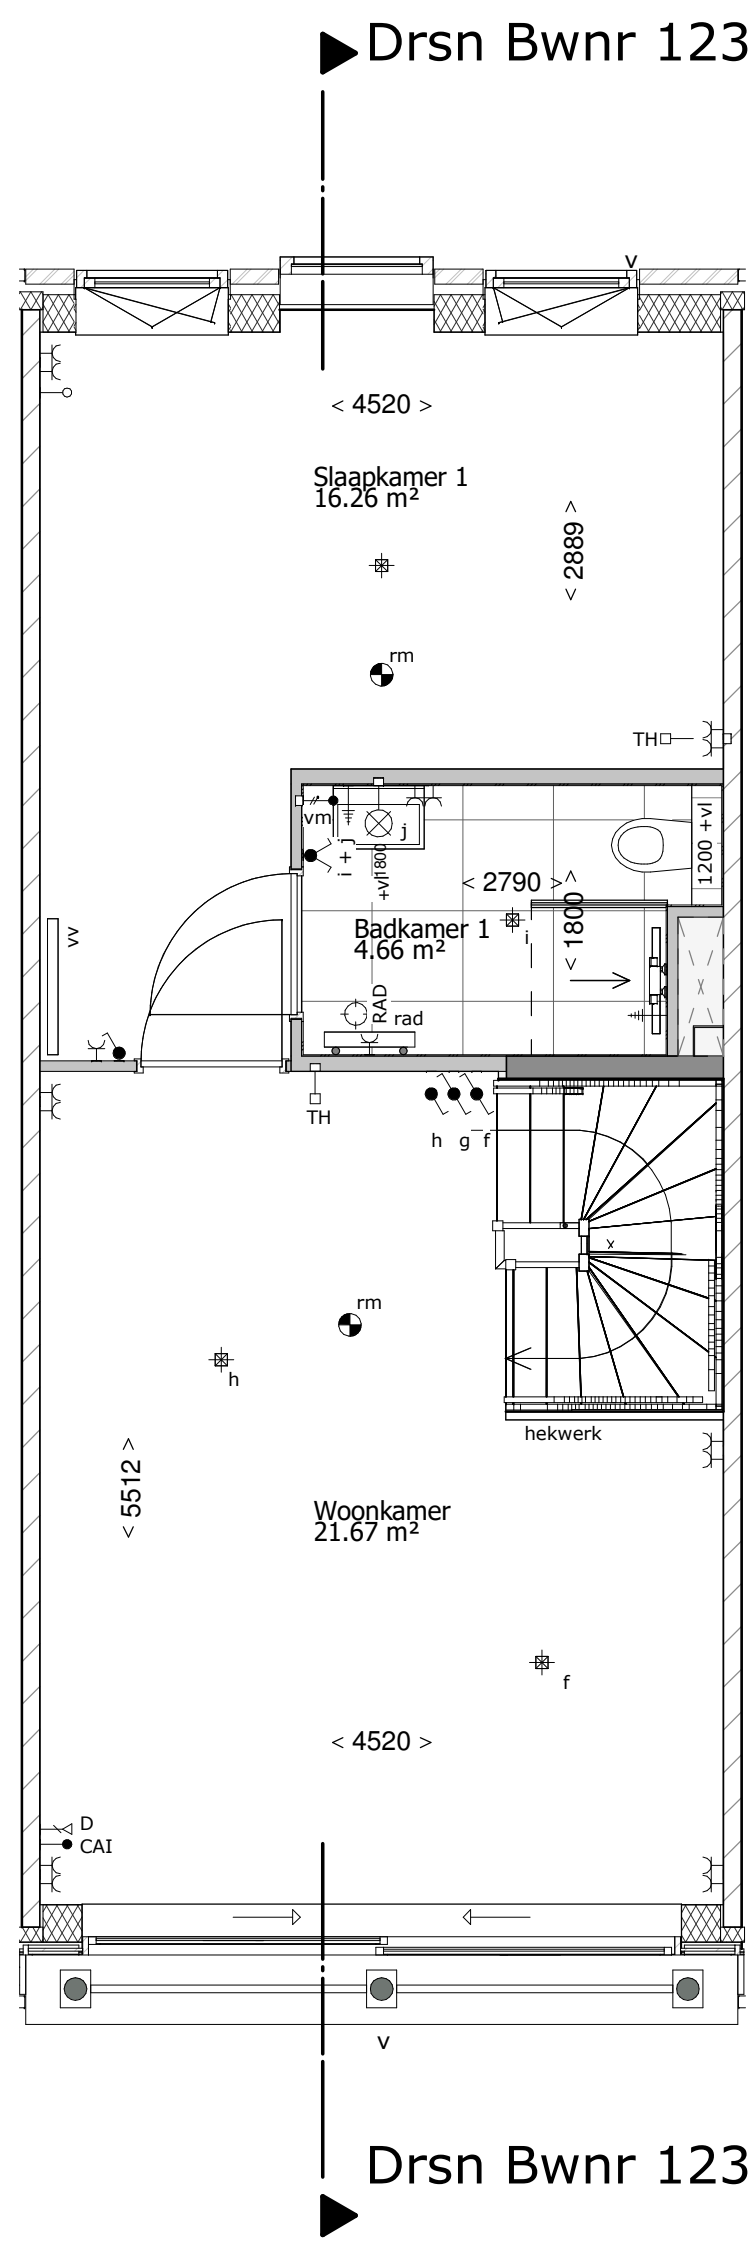


eerste verdieping
schaal : 50

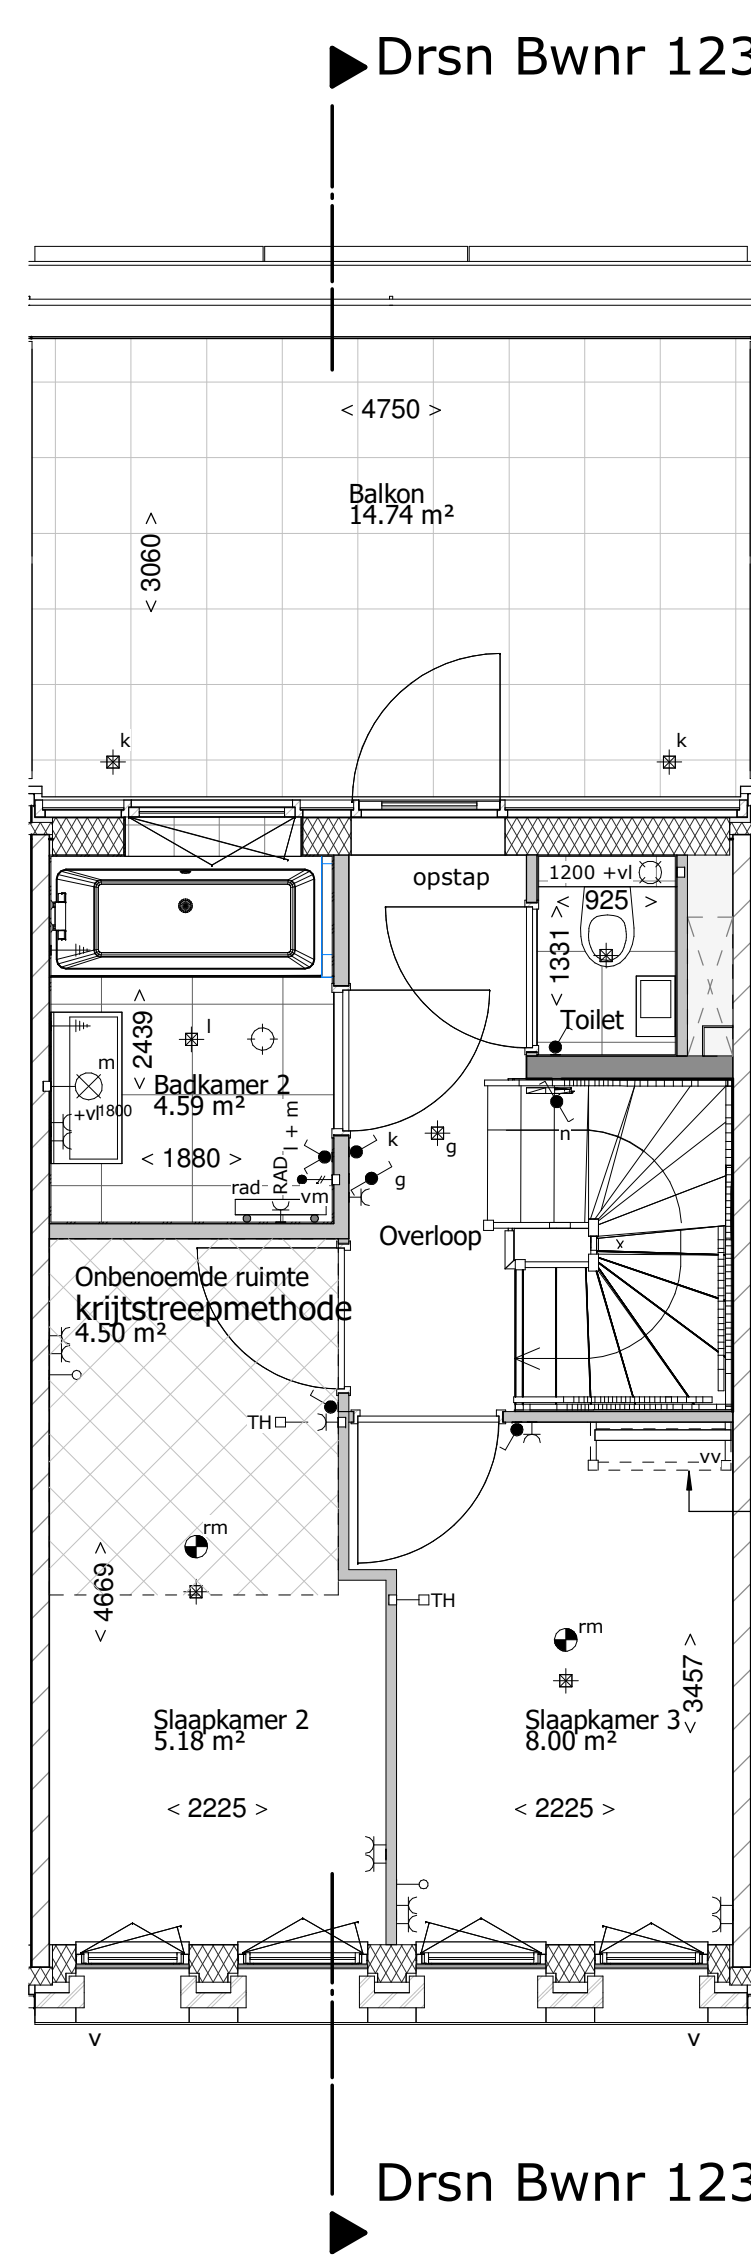


tweede verdieping
schaal : 50

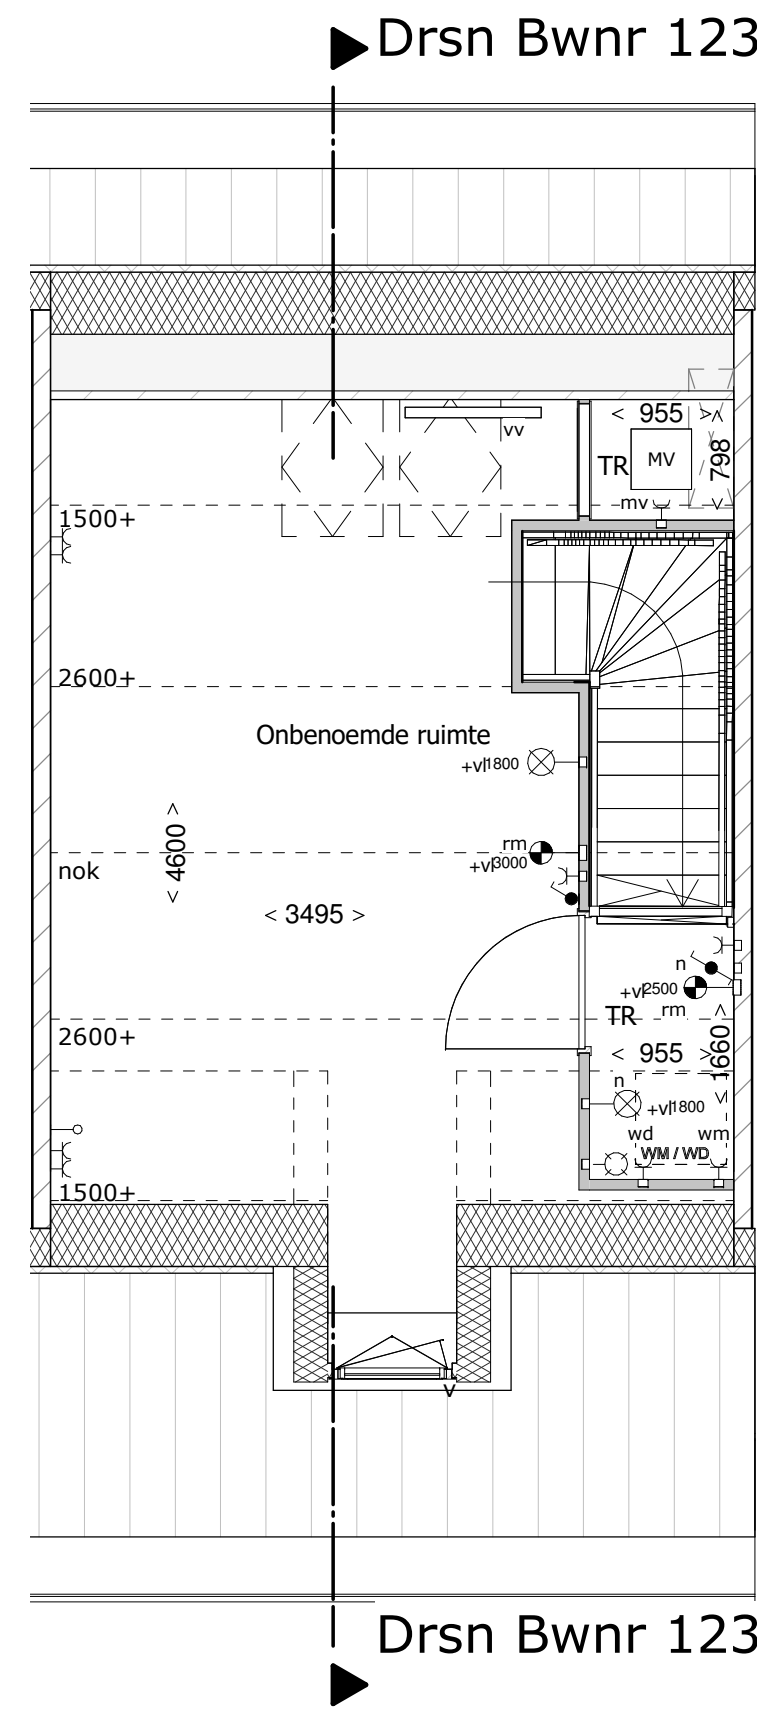


derde verdieping
schaal : 50

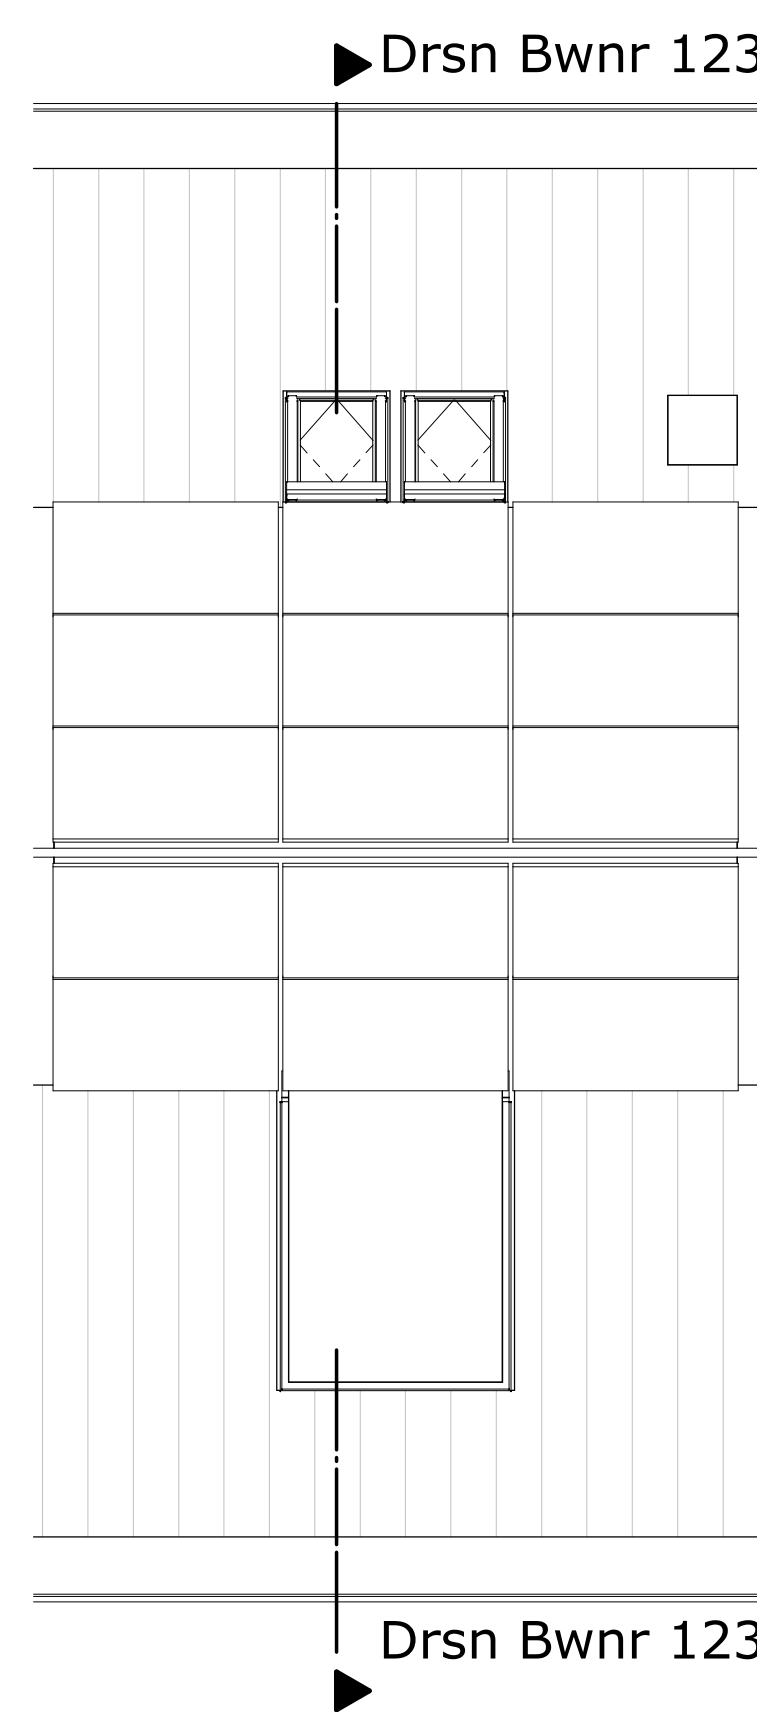


dak
schaal : 50

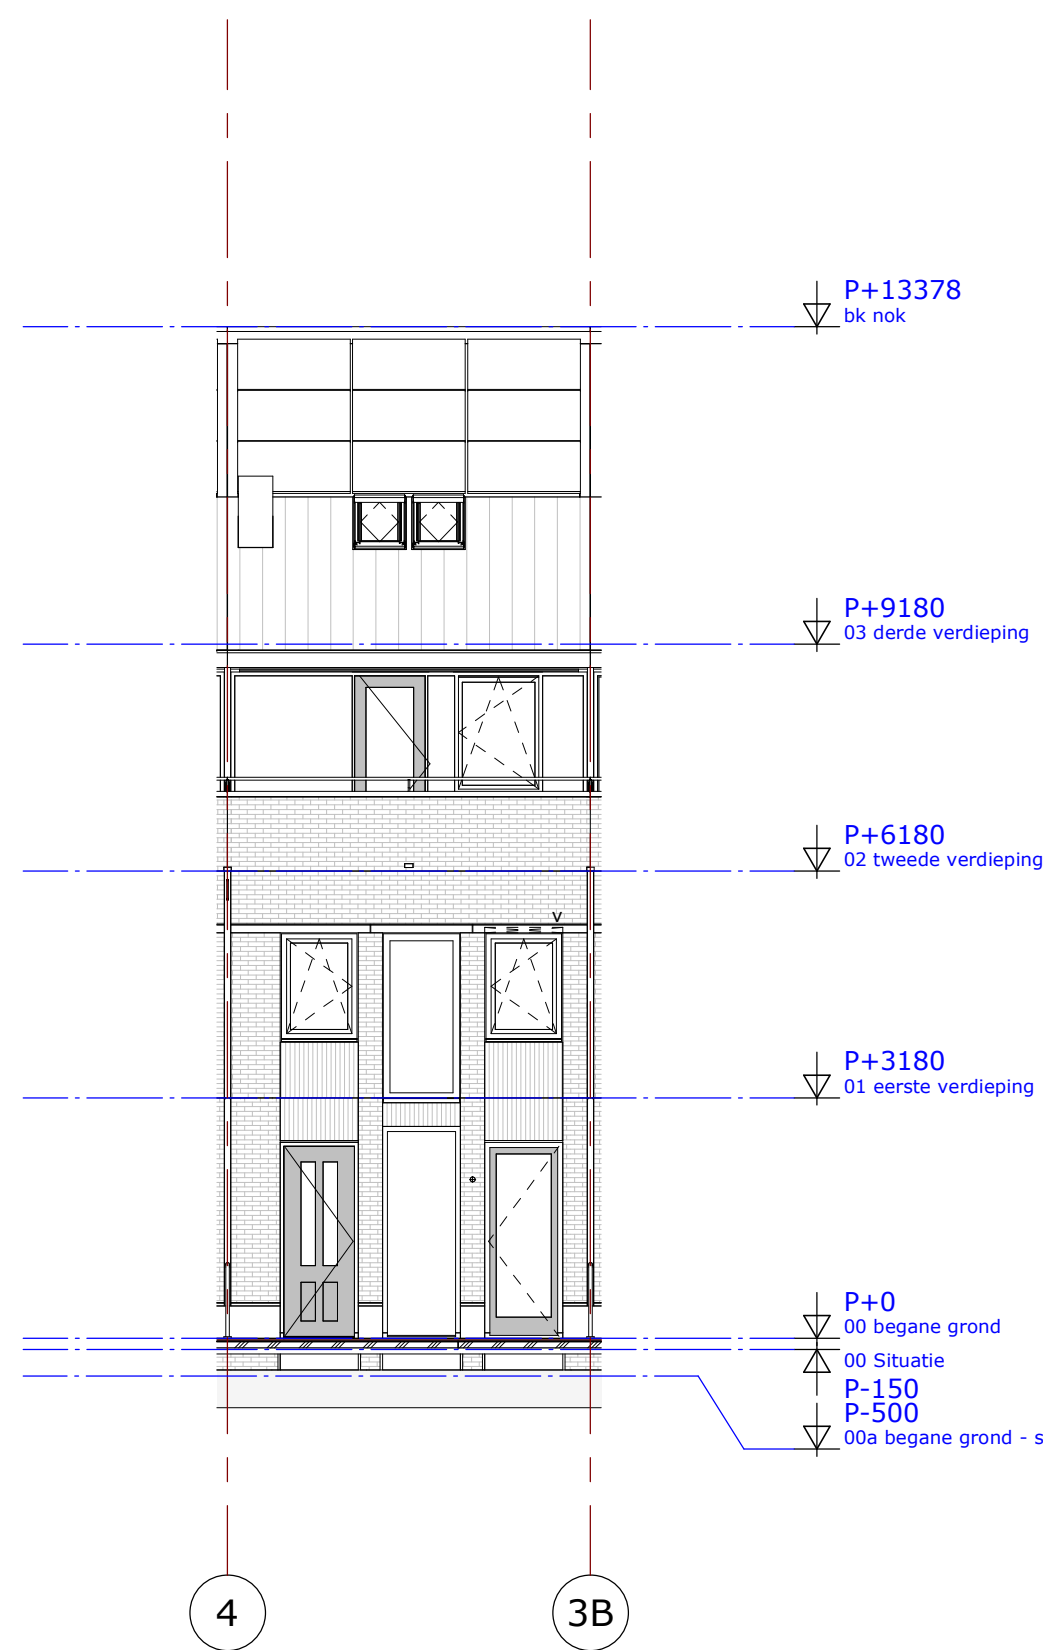



straatzijde Noord-West
schaal : 100

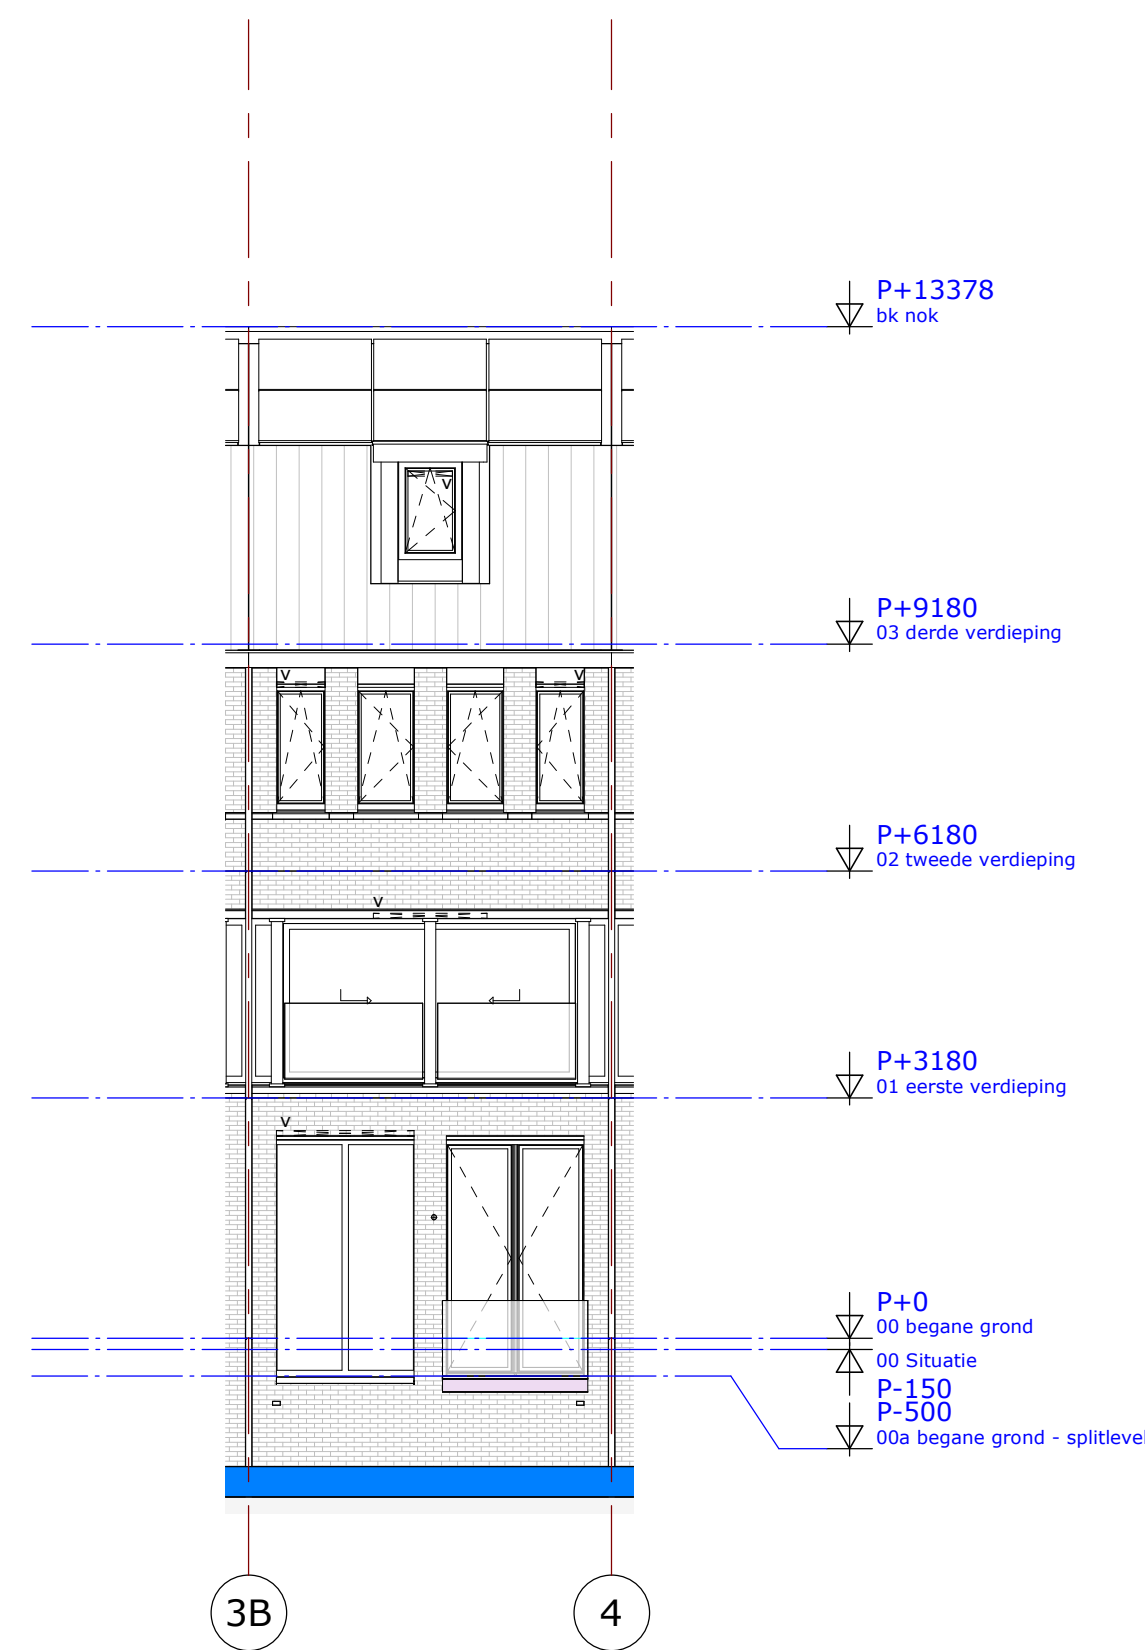



waterzijde Zuid-Oost
schaal : 100

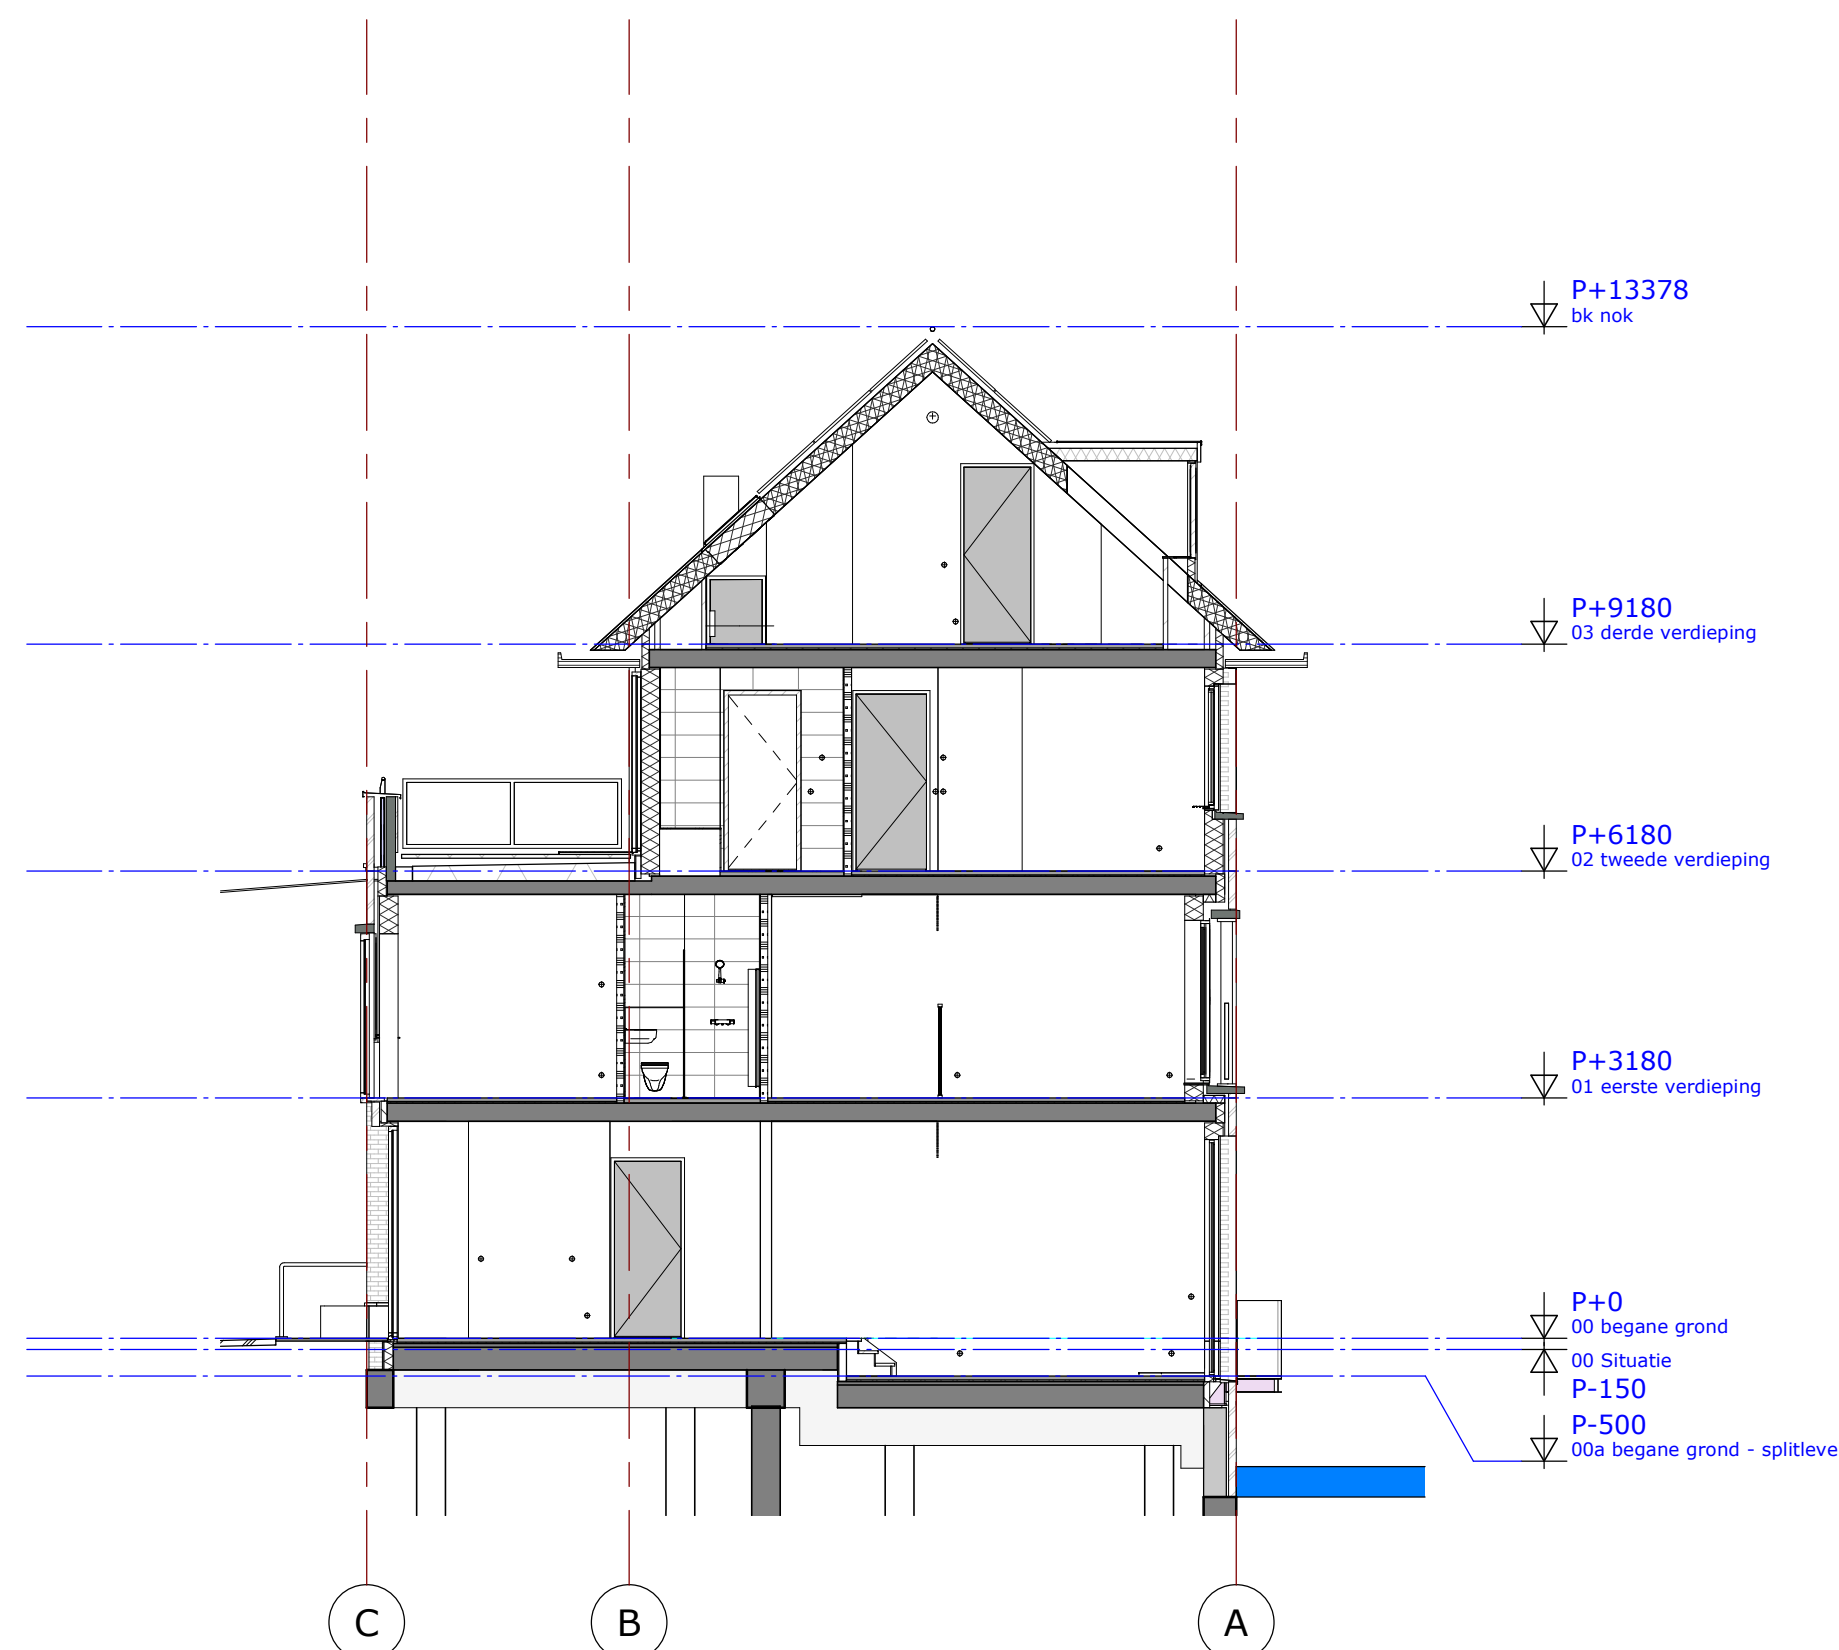

doorsnede
schaal : 100

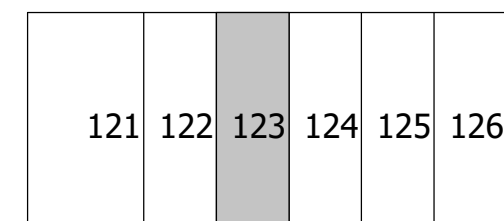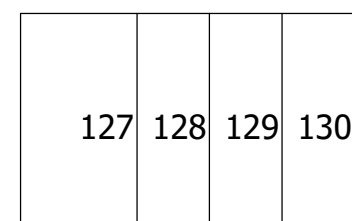

situatie

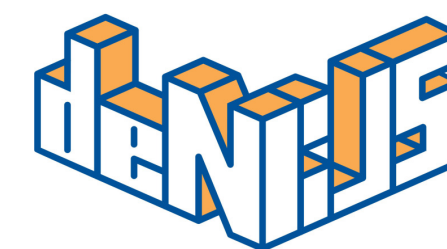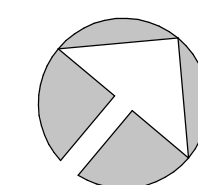

topos
architectuur & bouwkunde

PROJECT Houthaven pier2 fase 4

OPDRACHT Bouwbedrijf M.J. De Nijs en Zonen BV

PLANFASE Verkooptekening

TEKENING Bwnr 123

GETEKEND

SCHAAL

DATUM


10-09-2019

GEWIJZIGD


PROJECTNR

TEKENINGNR


8.03

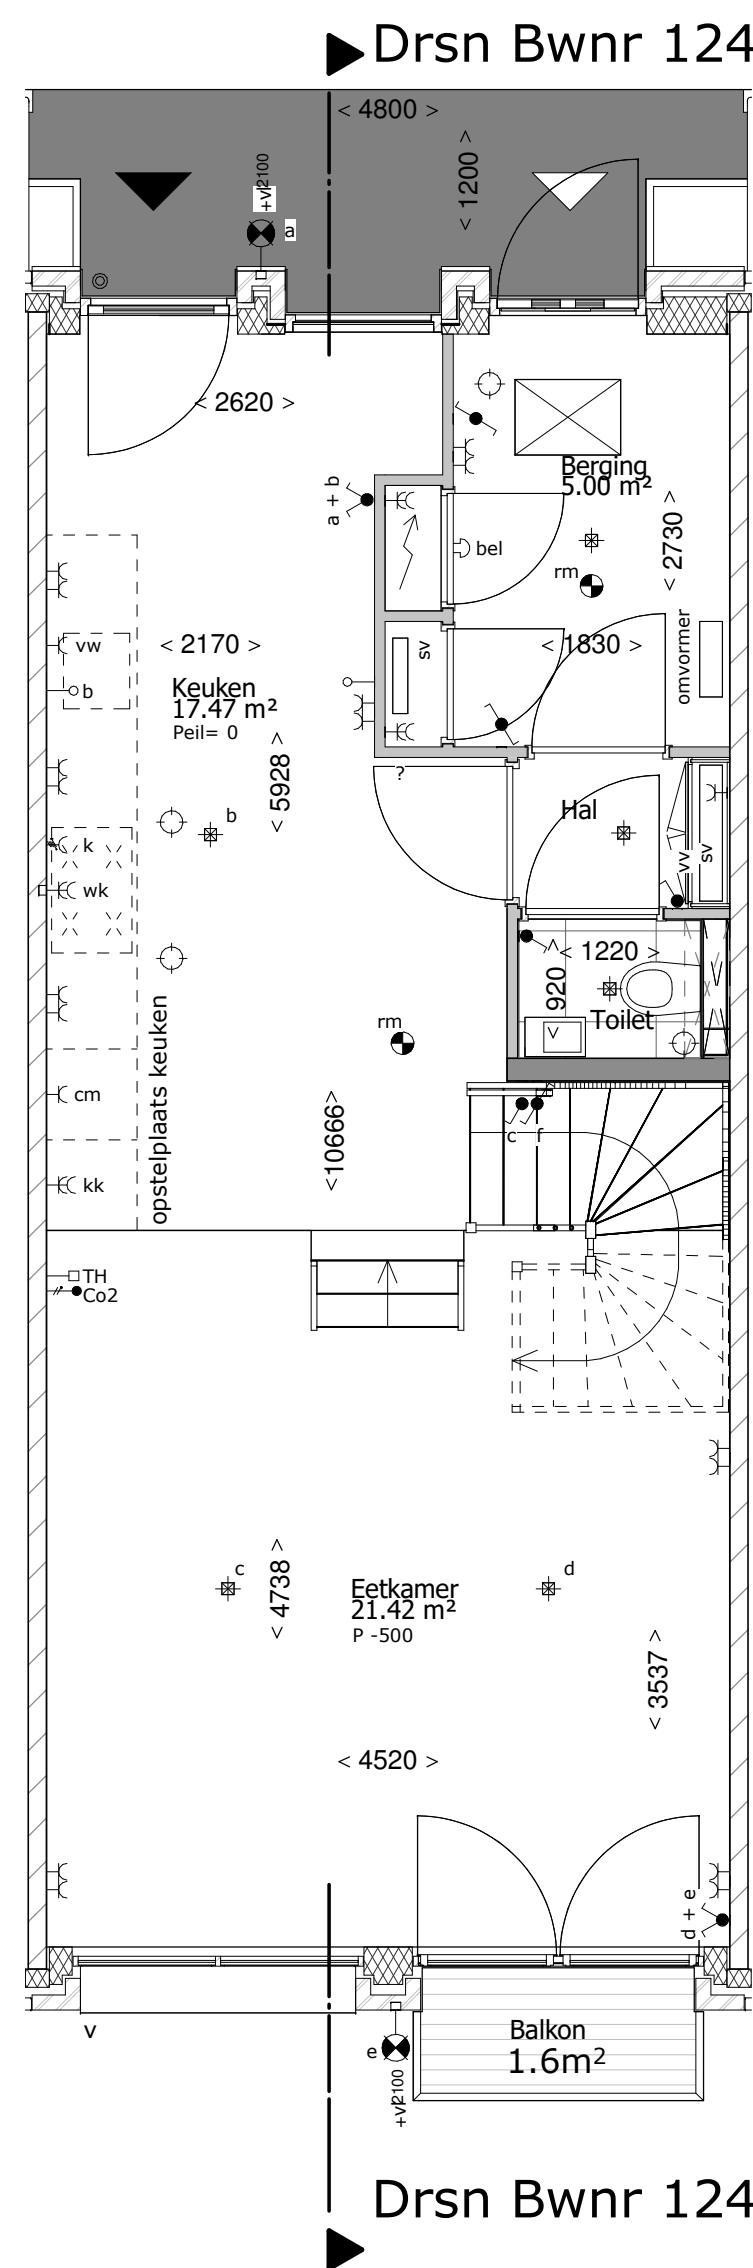


begane grond
schaal : 50

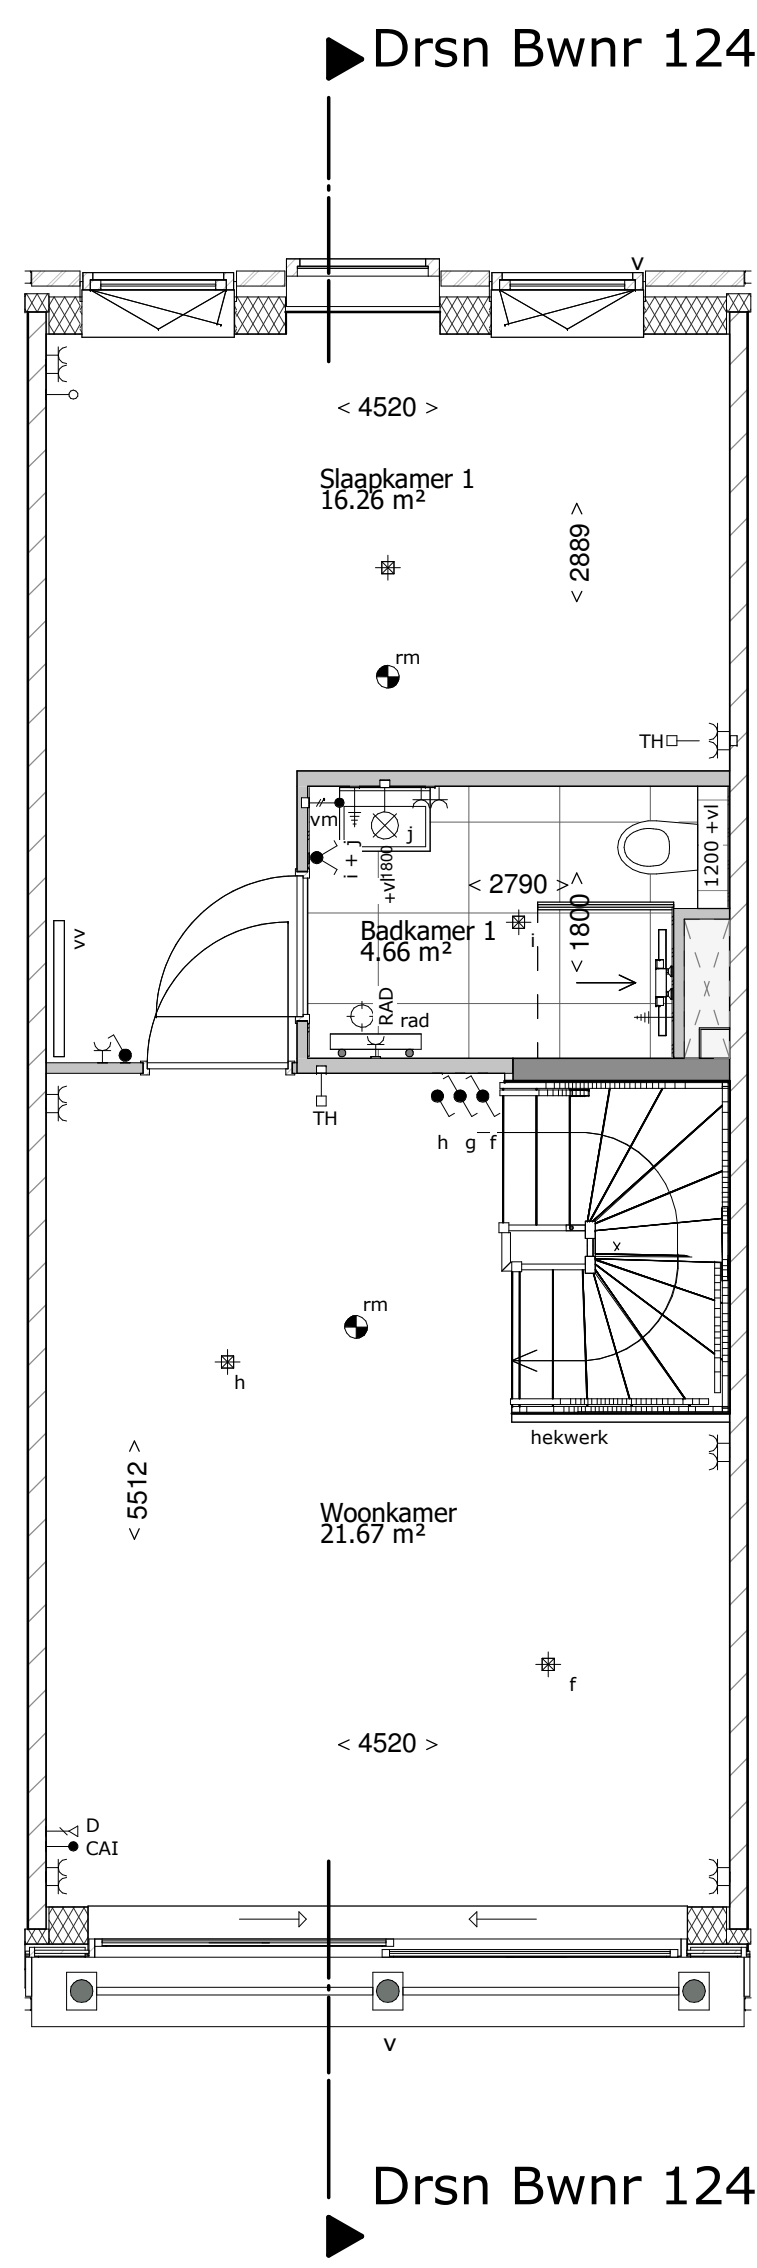


eerste verdieping
schaal : 50

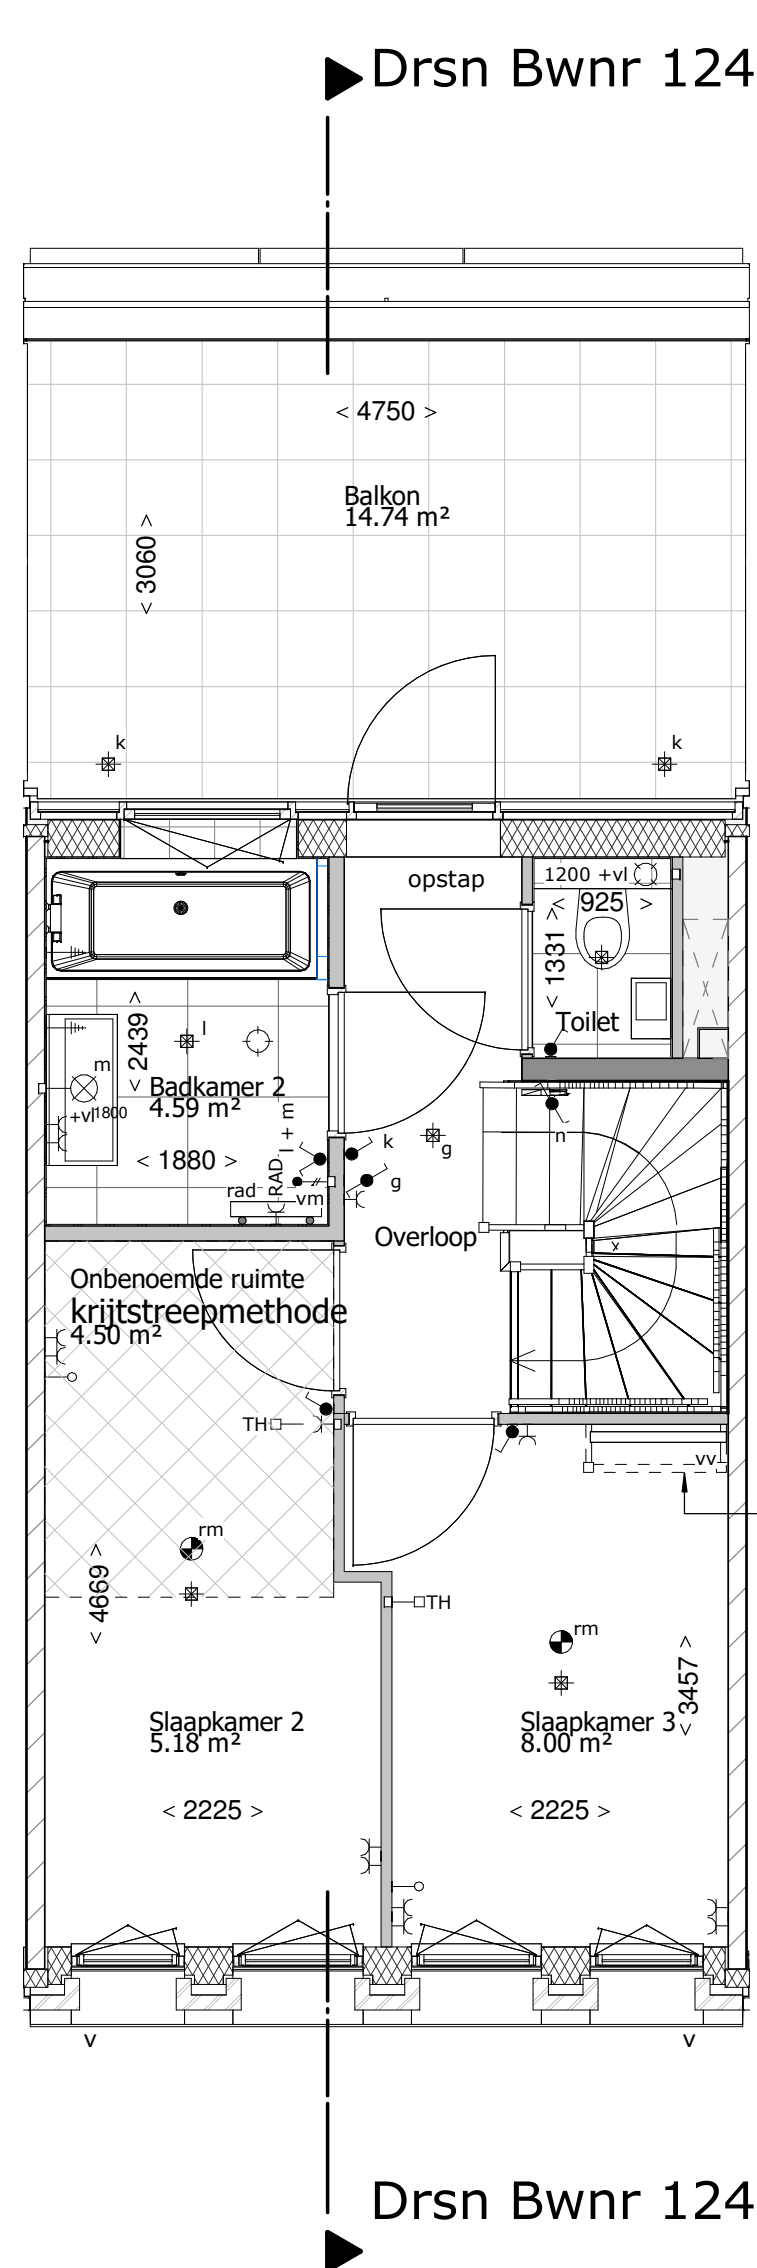






tweede verdieping
schaal : 50

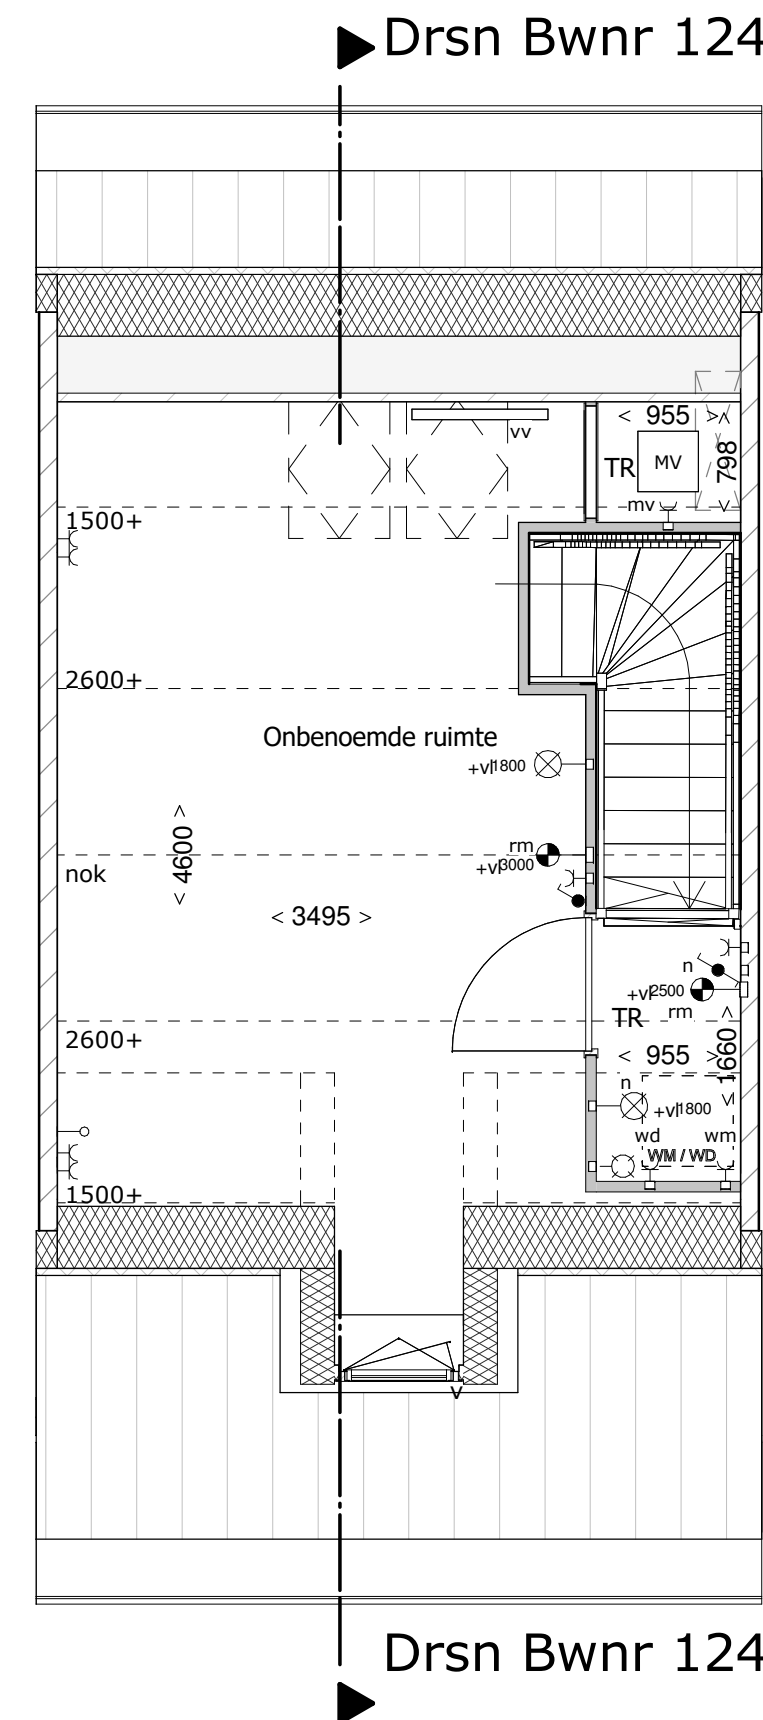


derde verdieping
schaal : 50

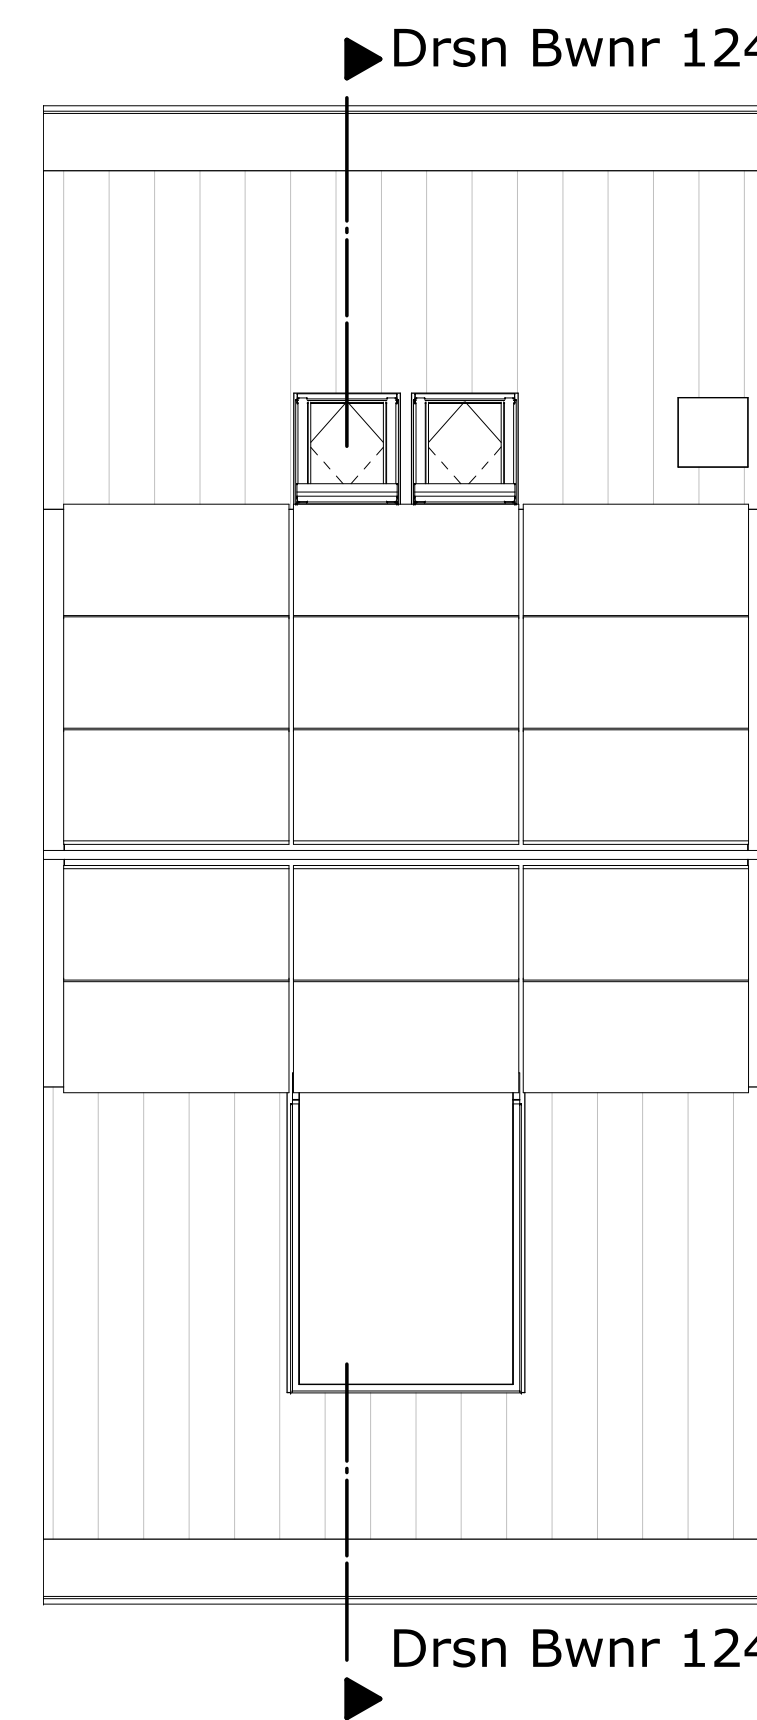

dak
schaal : 50

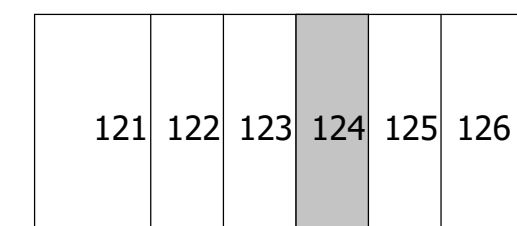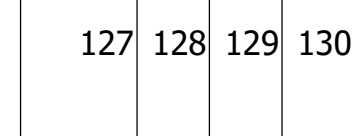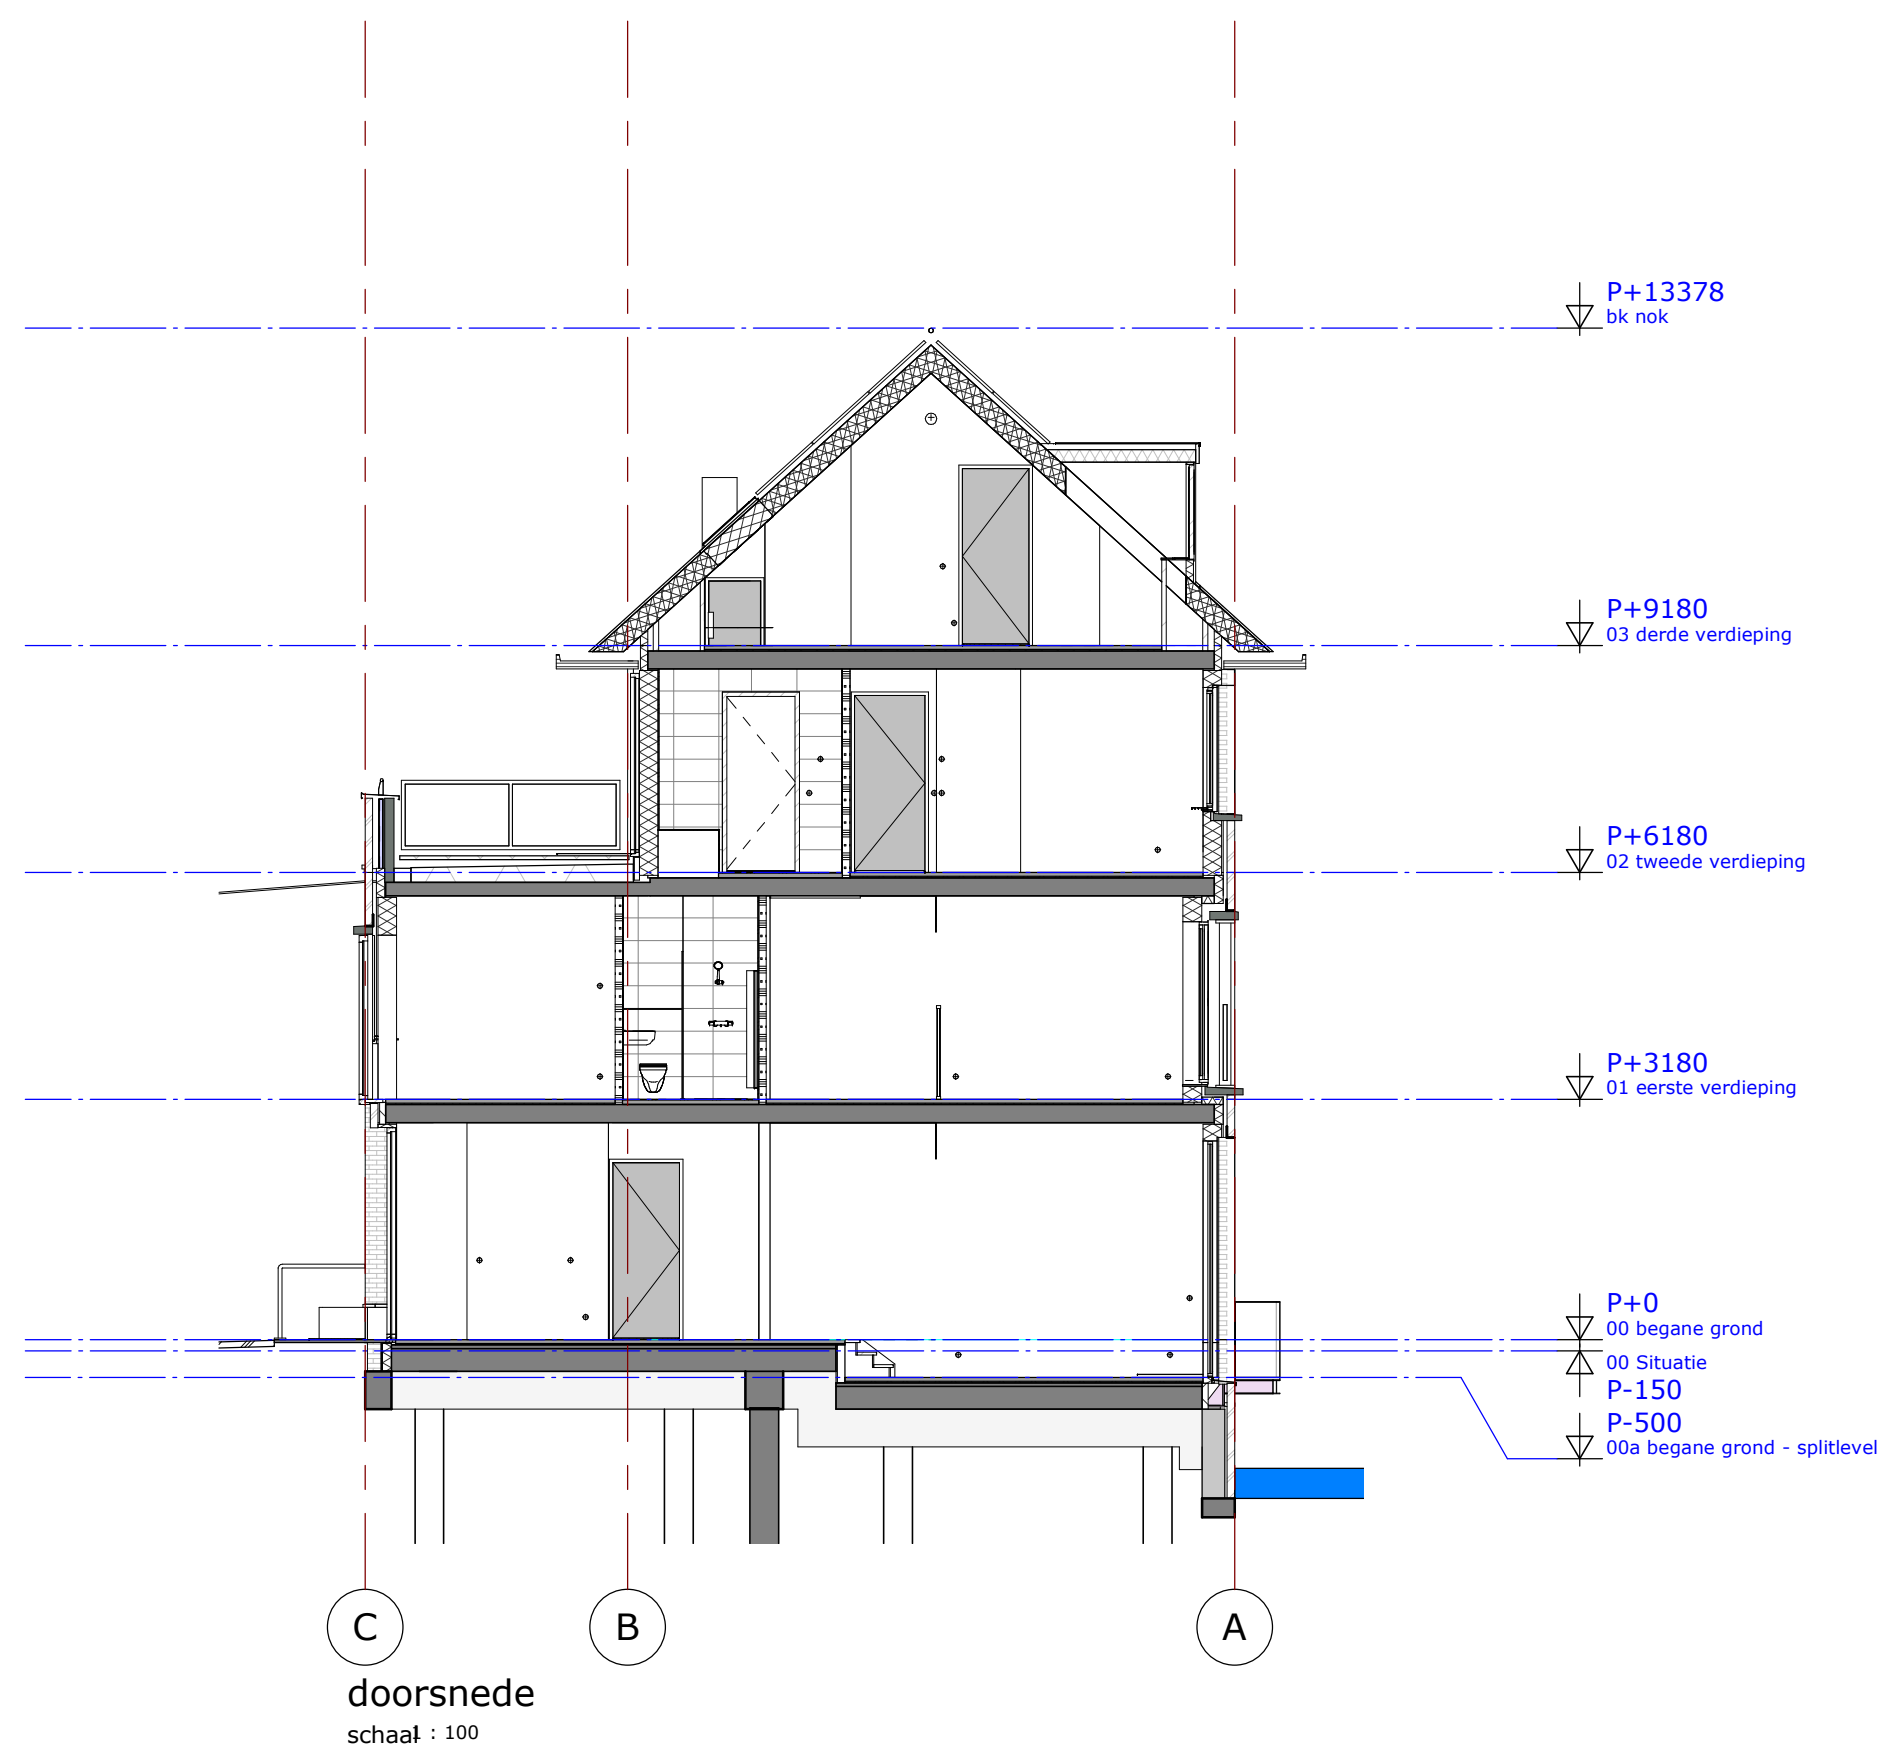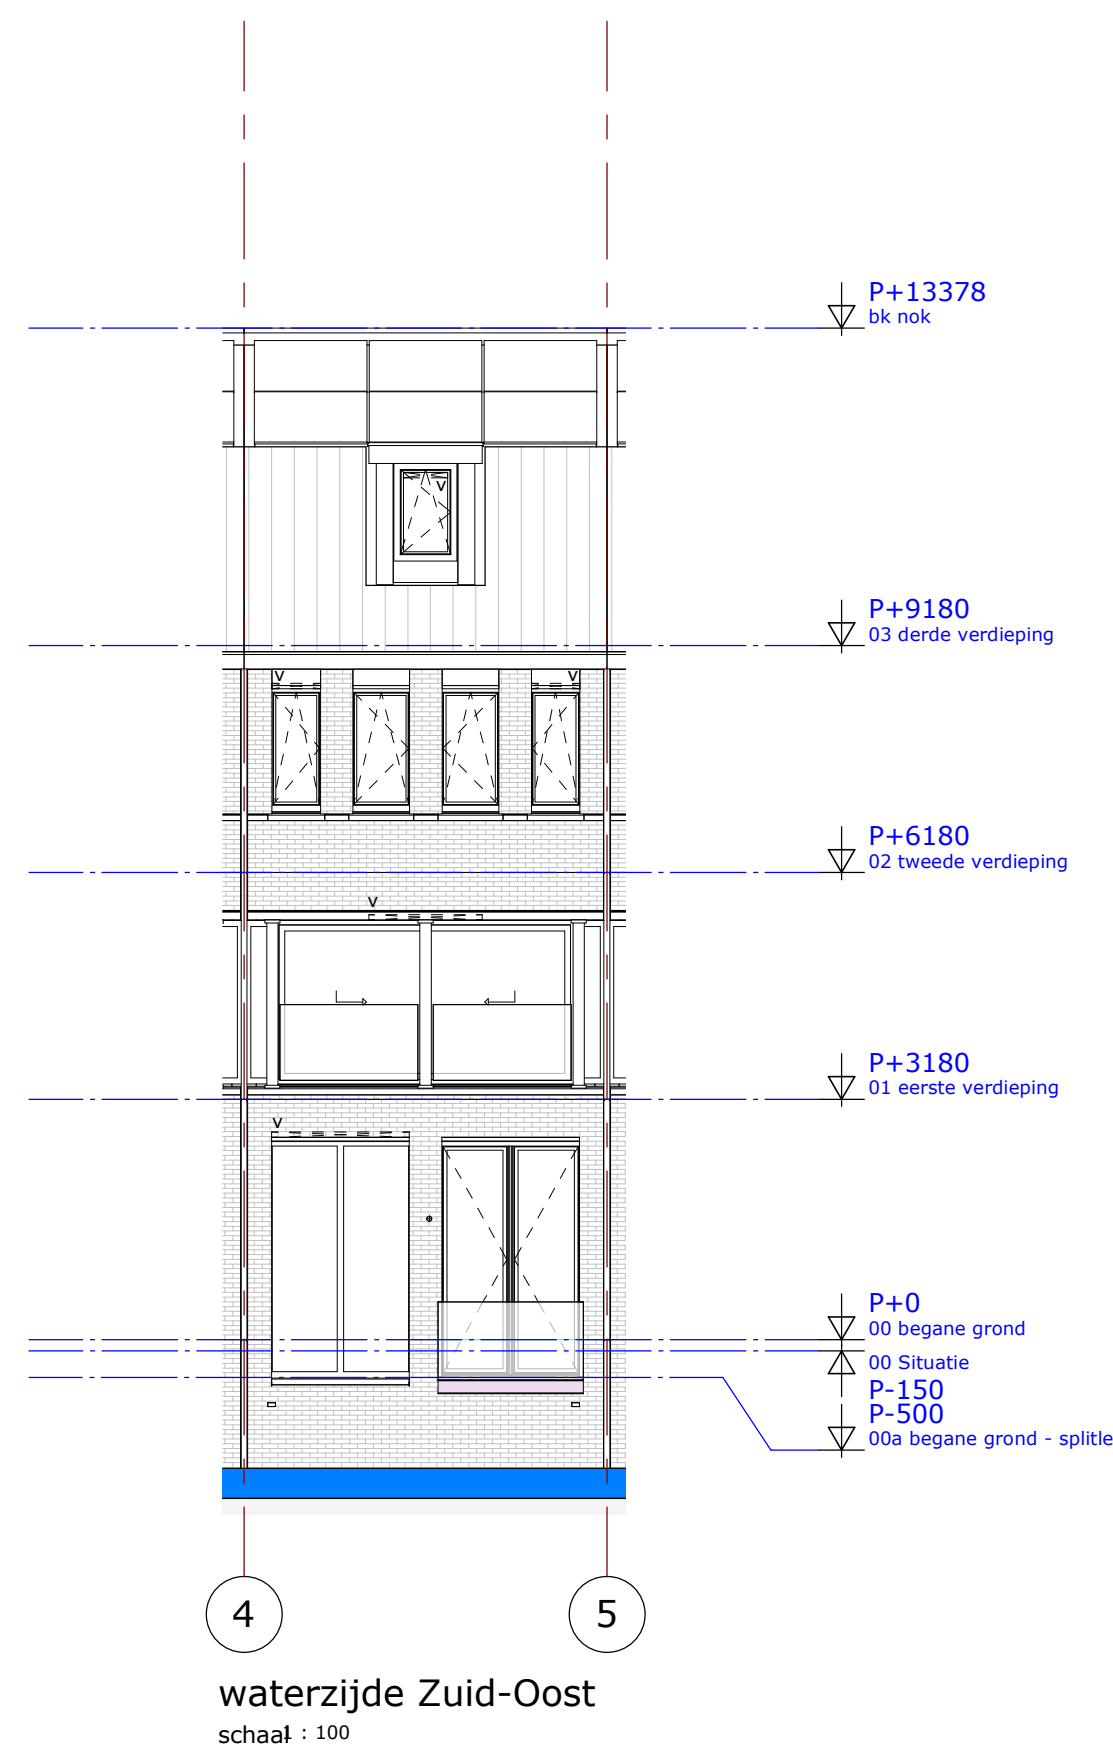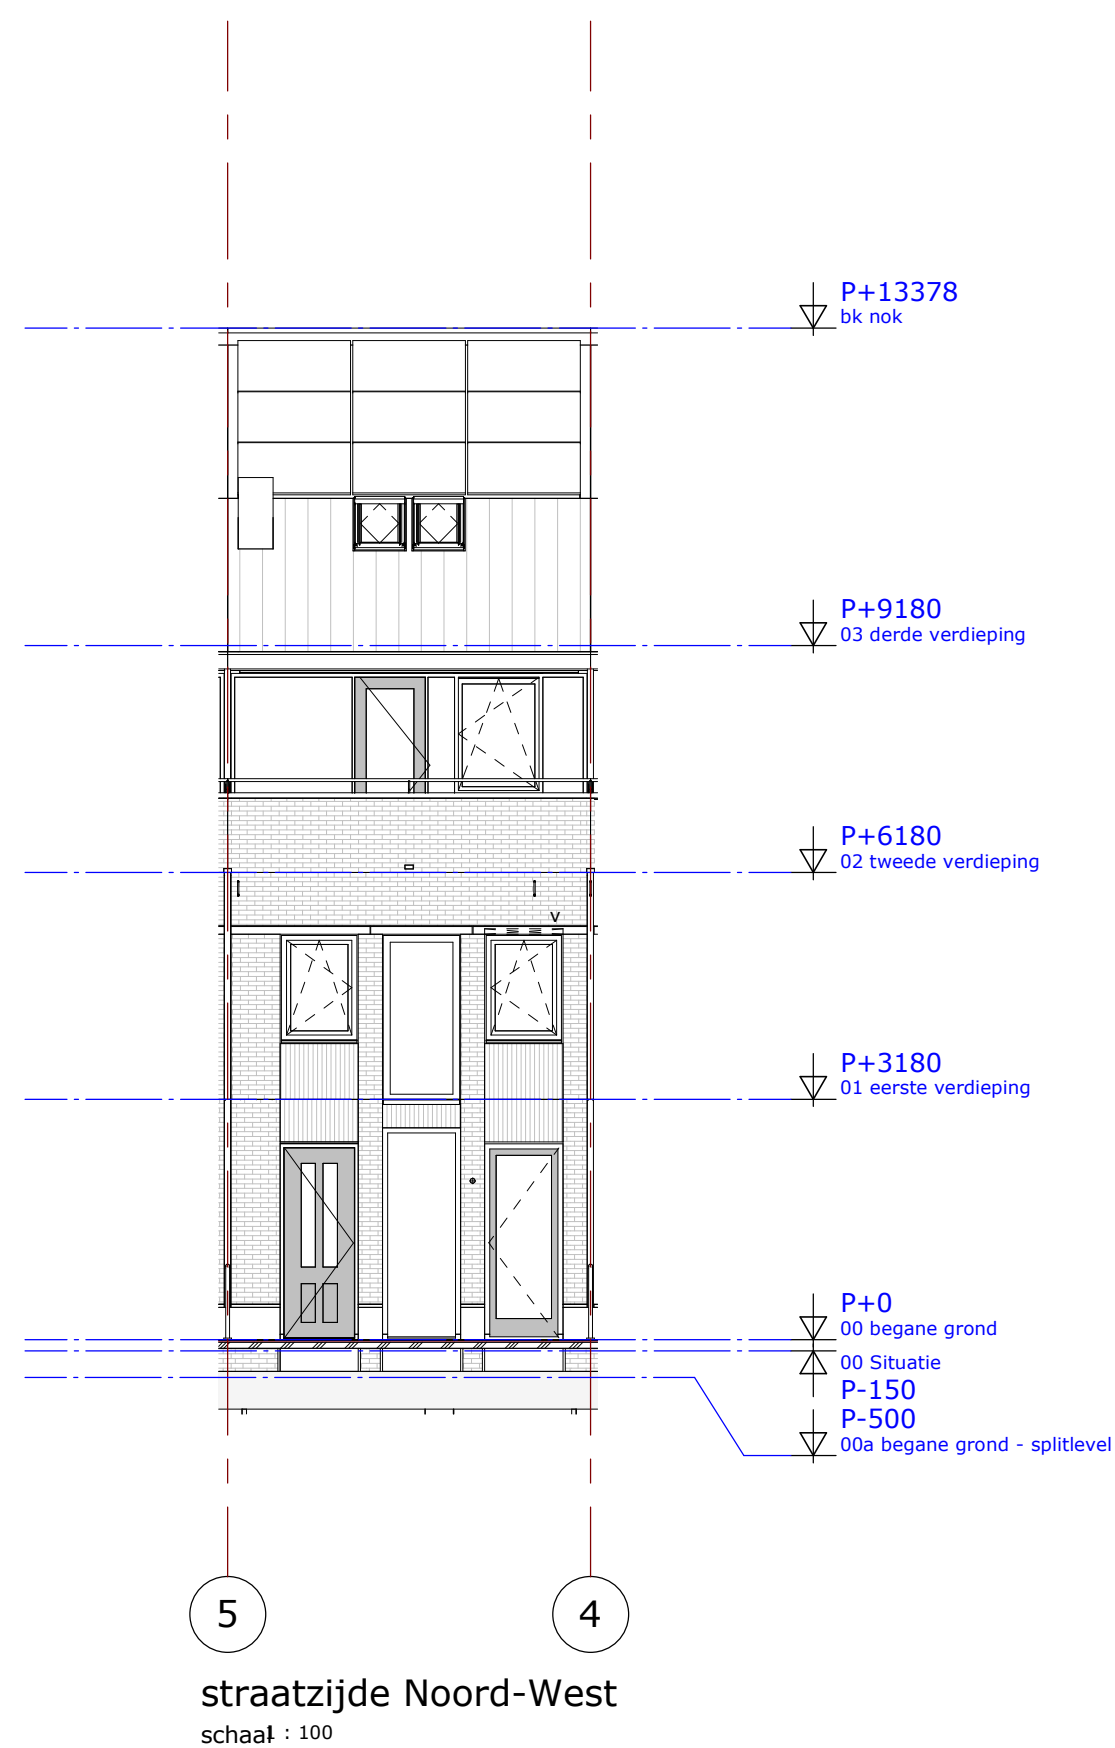

situatie








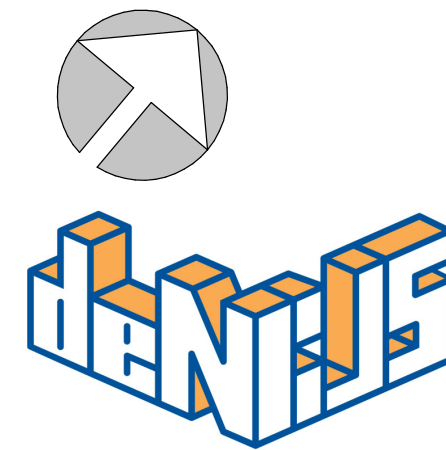


Roy Gelders Architecten
www.roygeldersarchitecten.nl

topos
architectuur & bouwkunde

PROJECT Houthaven pier2 fase 4
OPDRACHT Bouwbedrijf M.J. De Nijs en Zonen BV
PLANFASE Verkooptekening
TEKENING Bwnr 124


SCHAAL	DATUM	GEWIJZIGD	PROJECTNR	TEKENINGNR
	10-09-2019			8.04

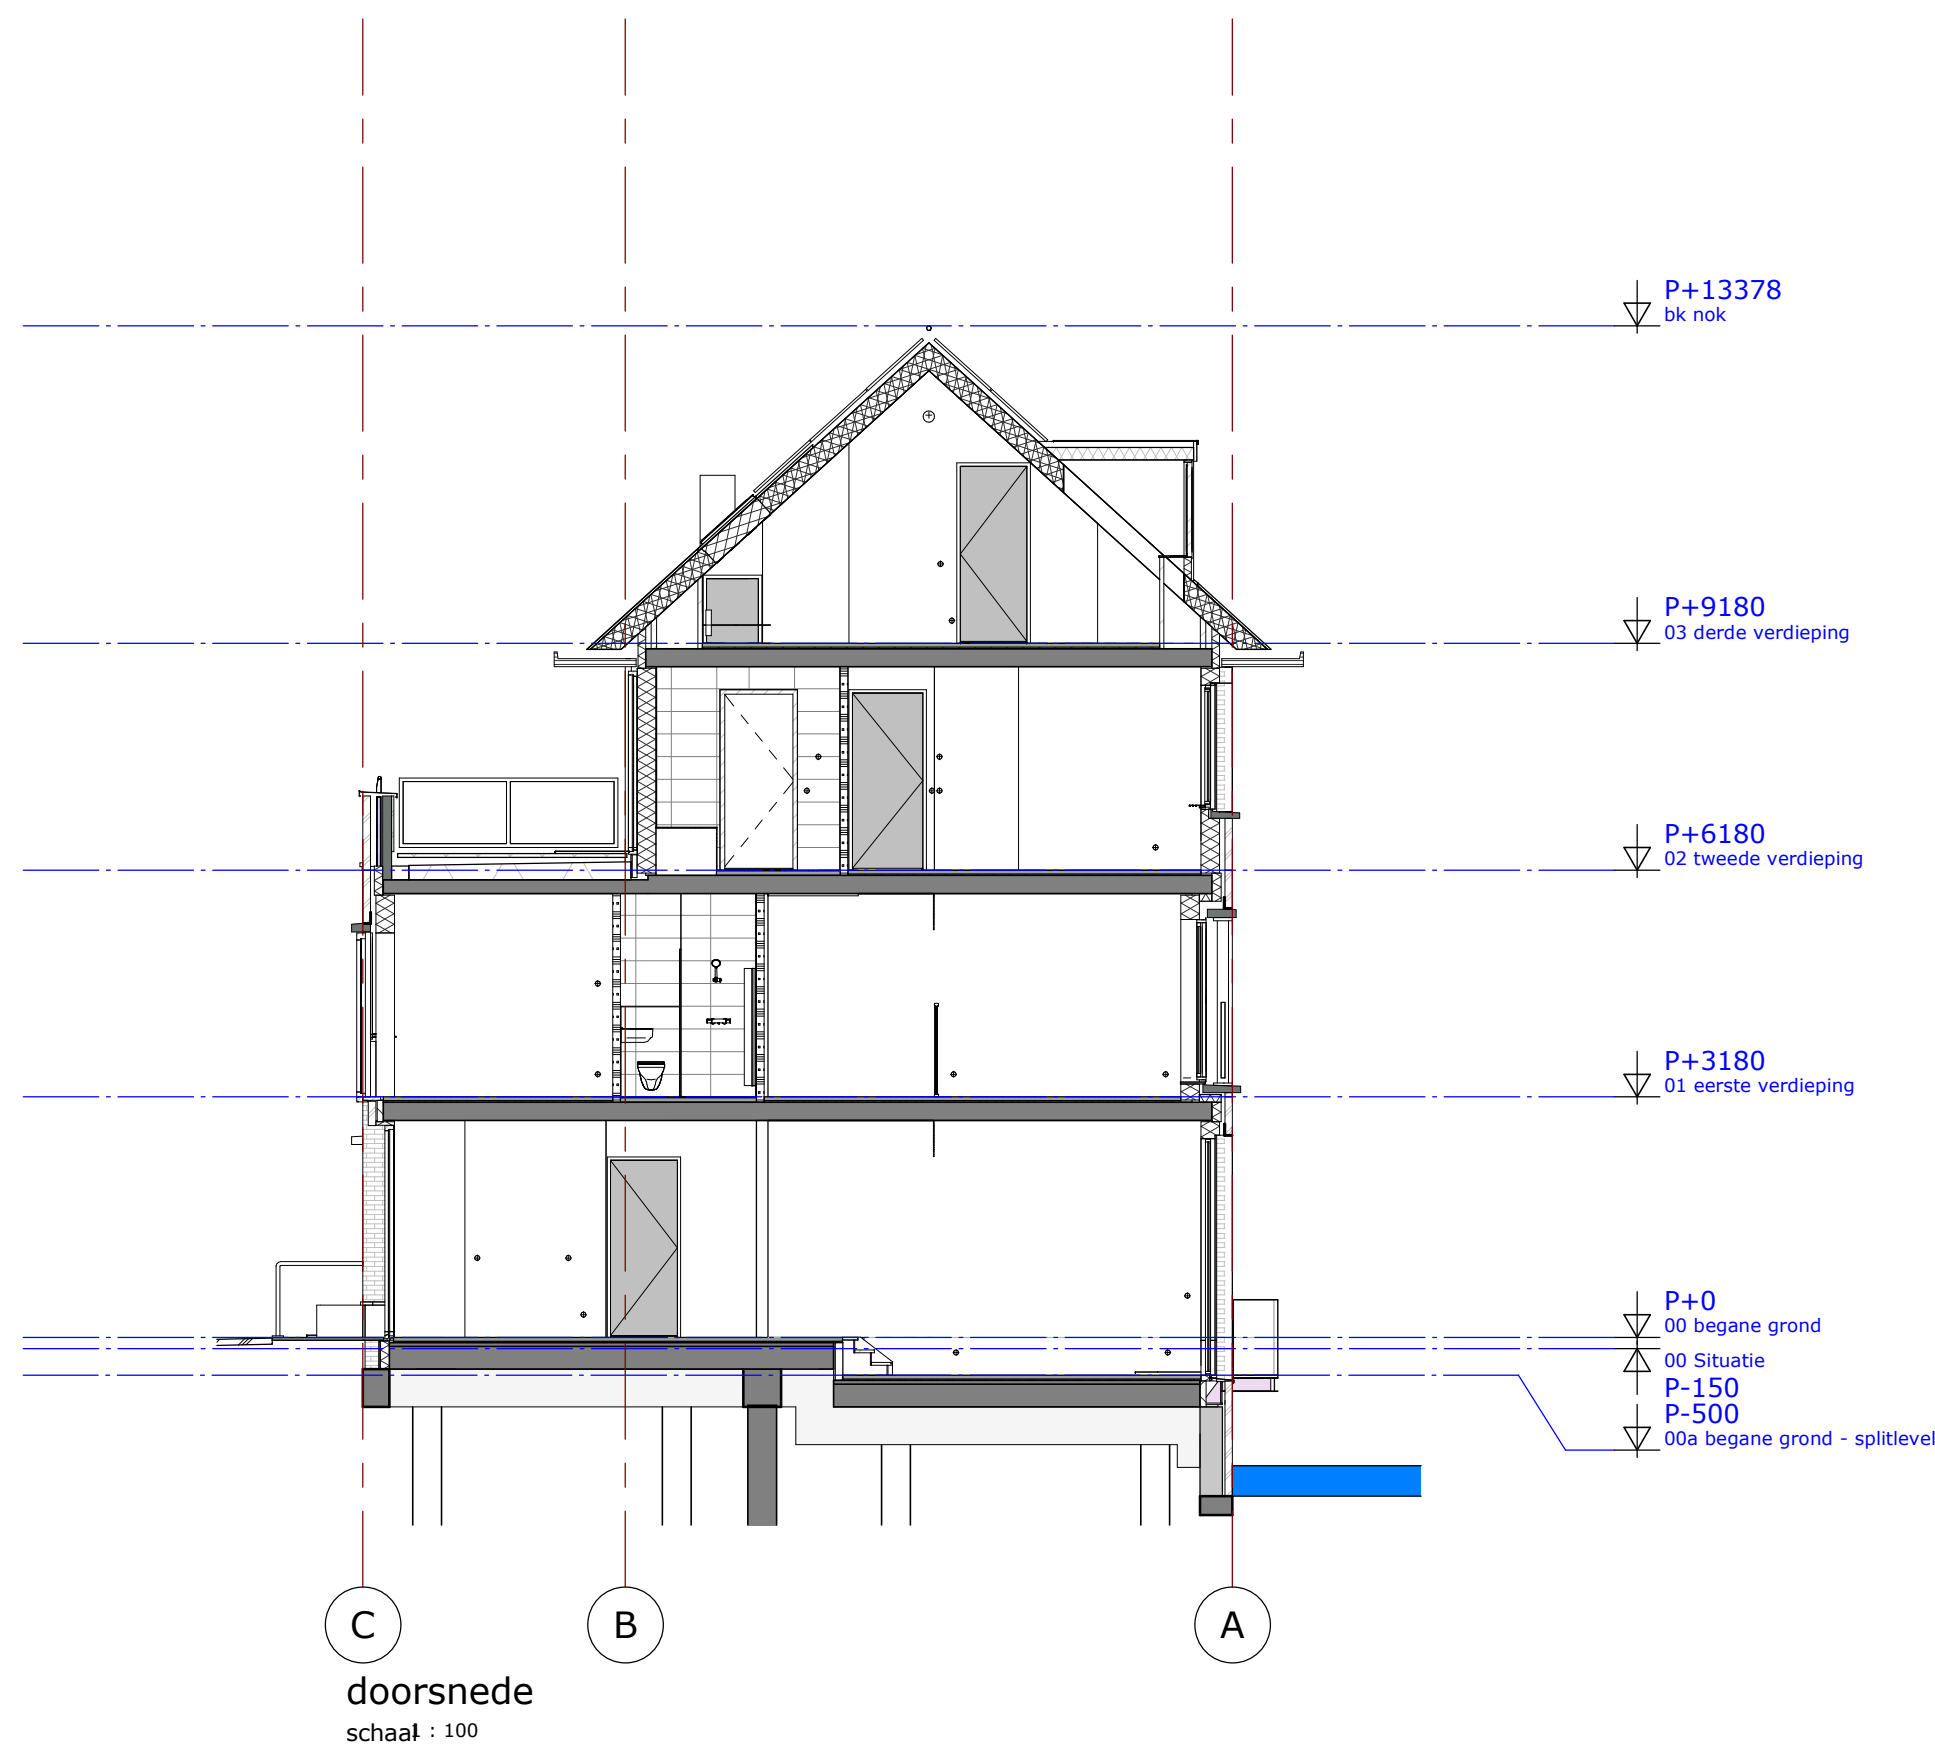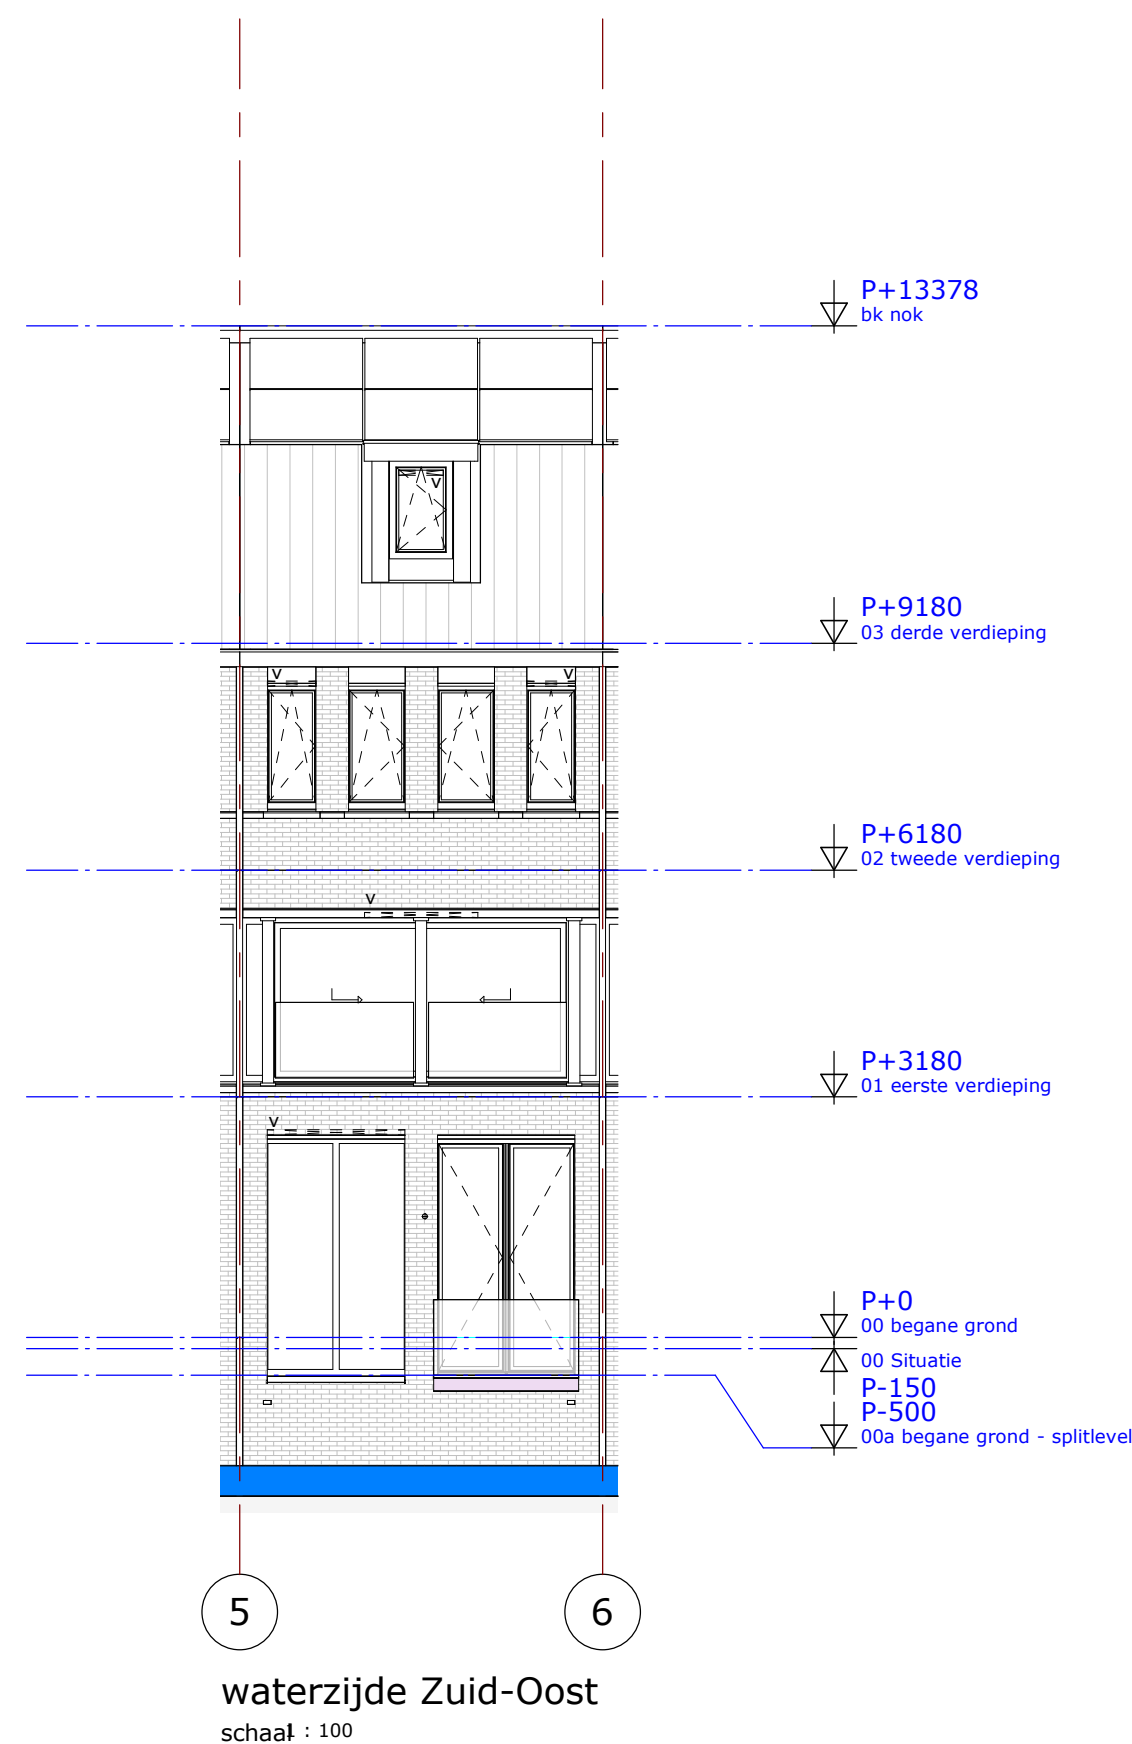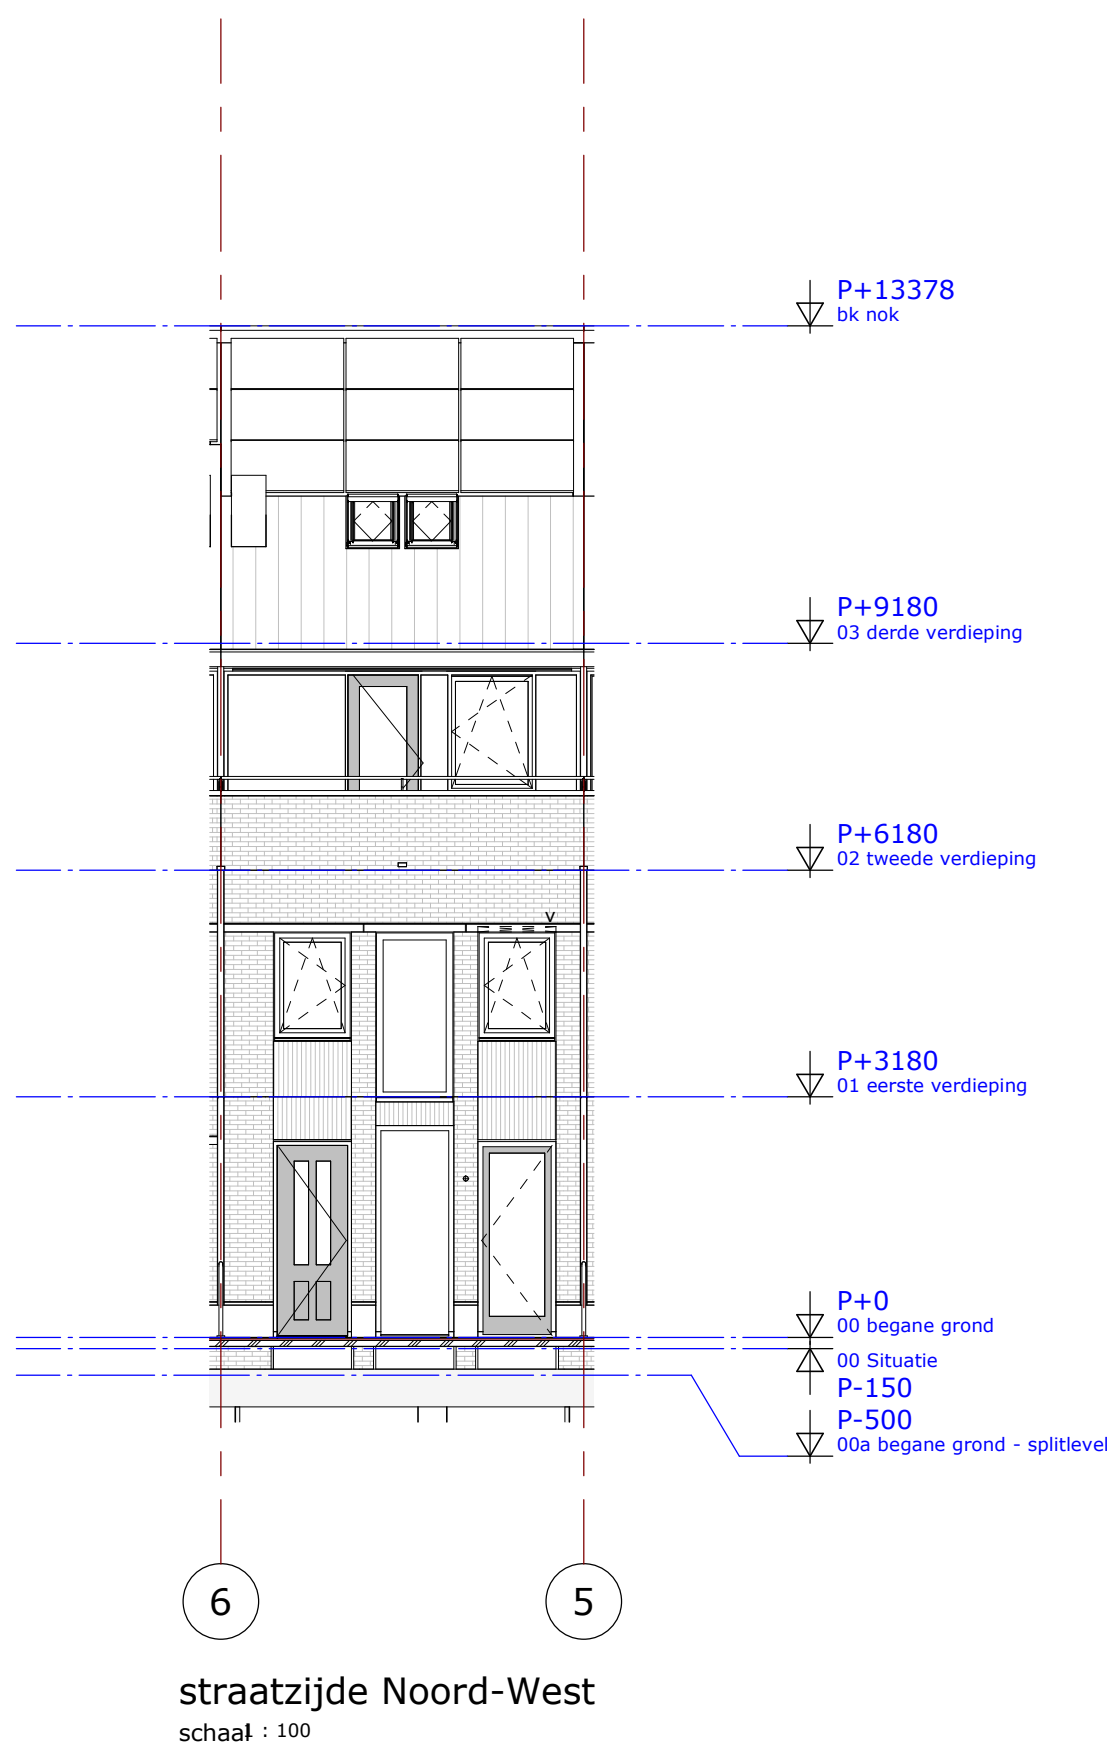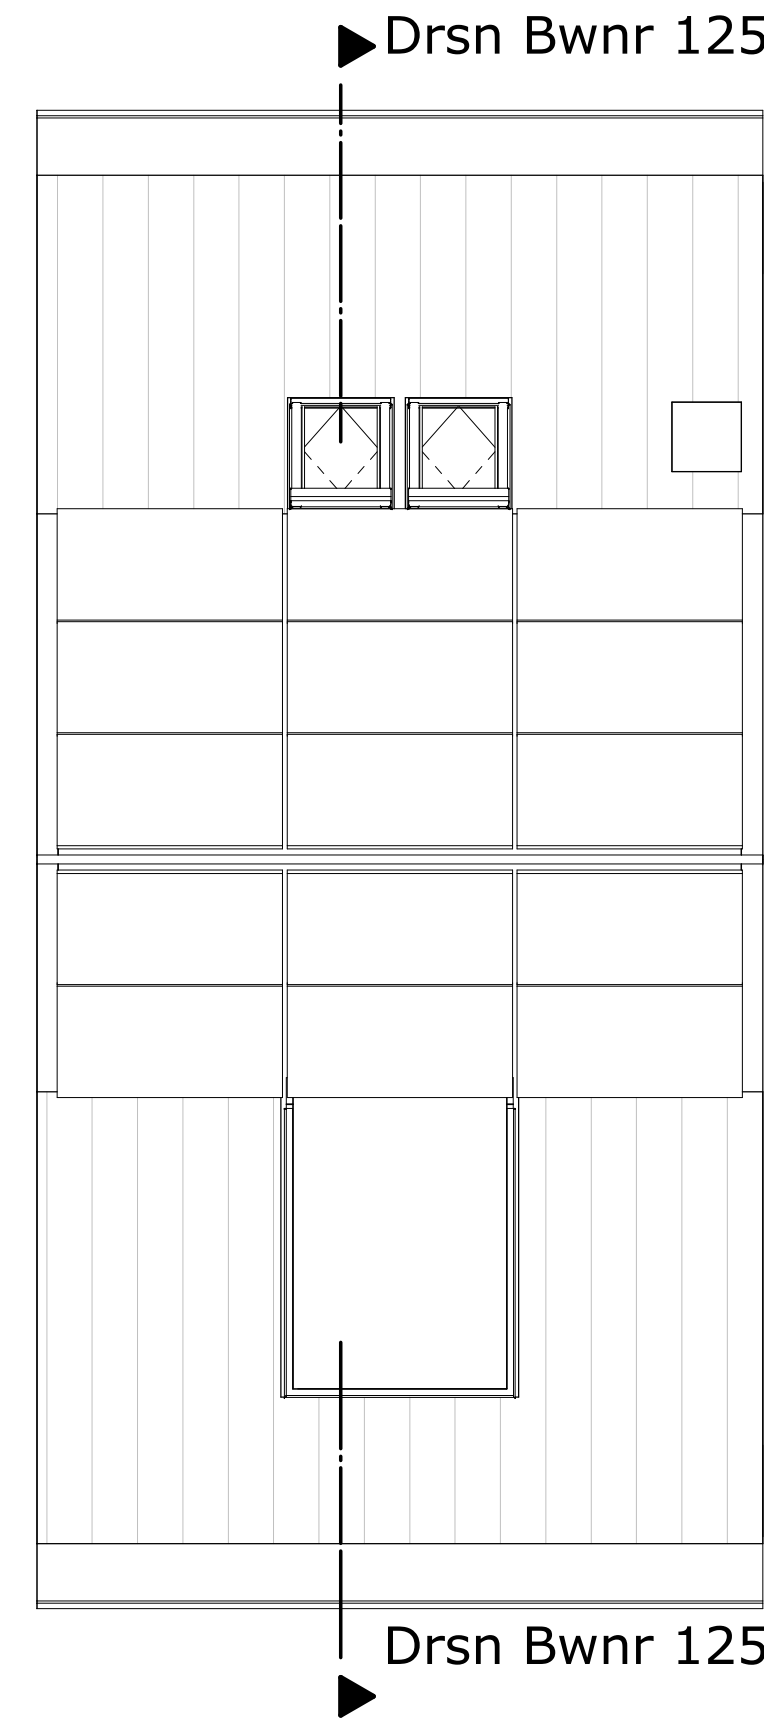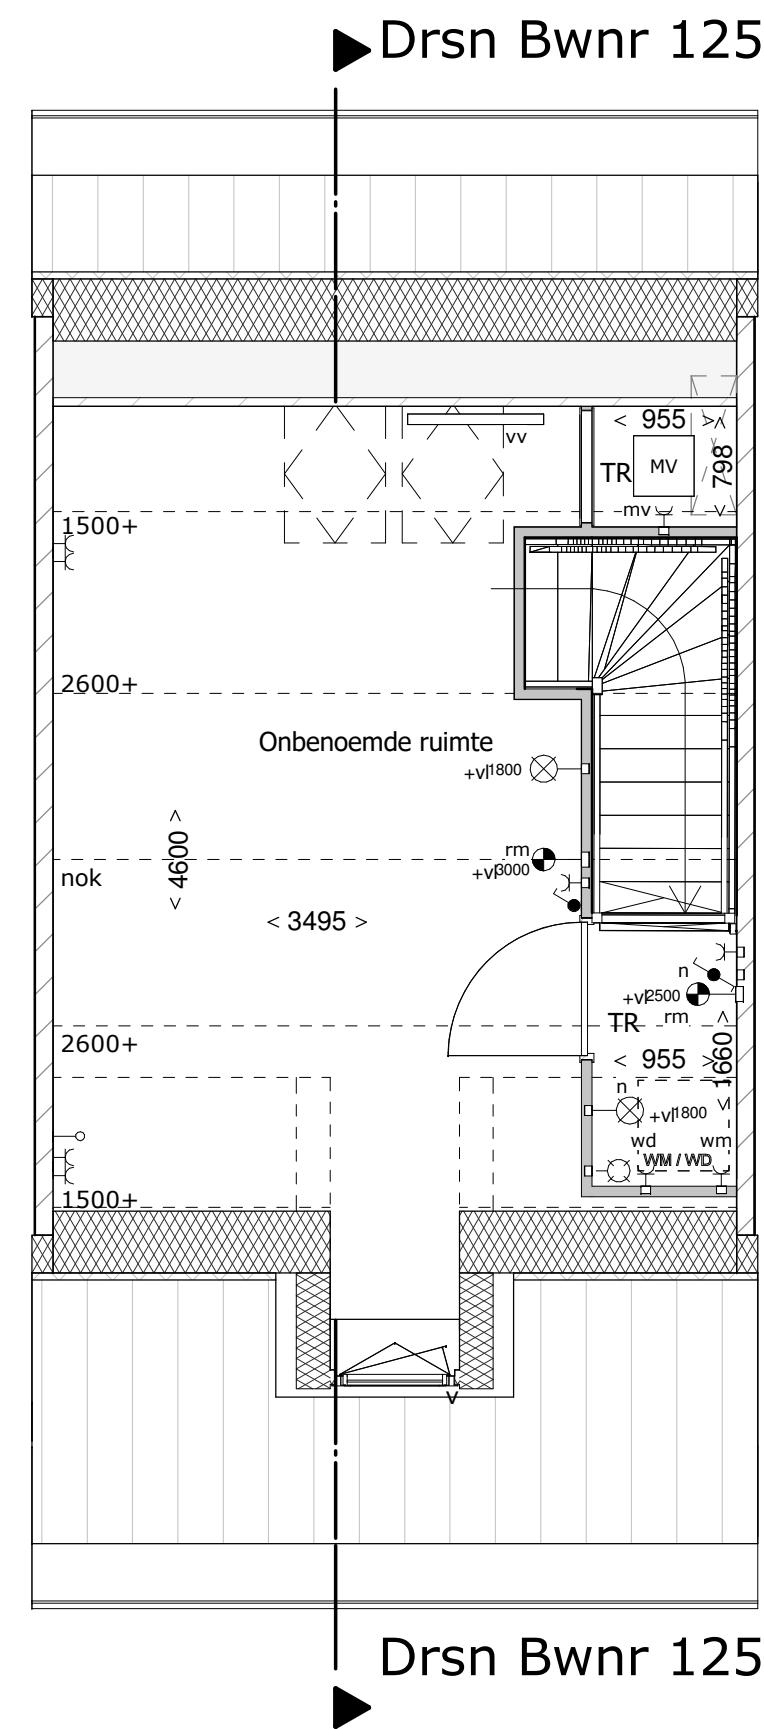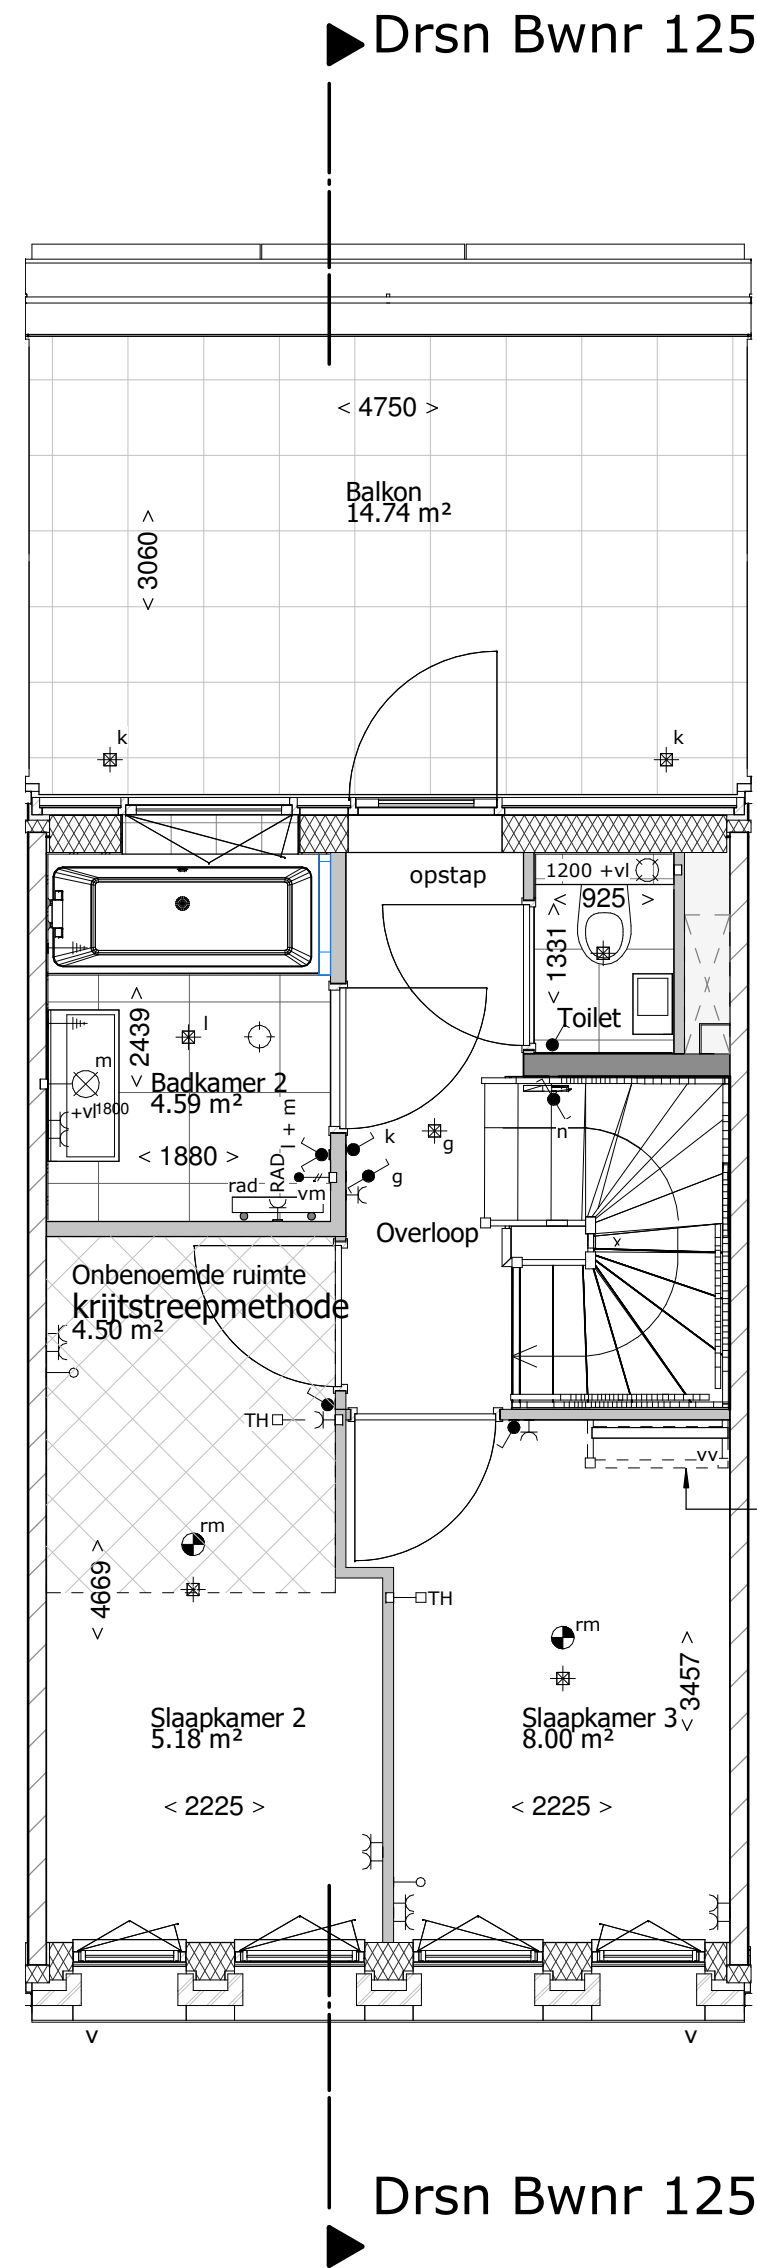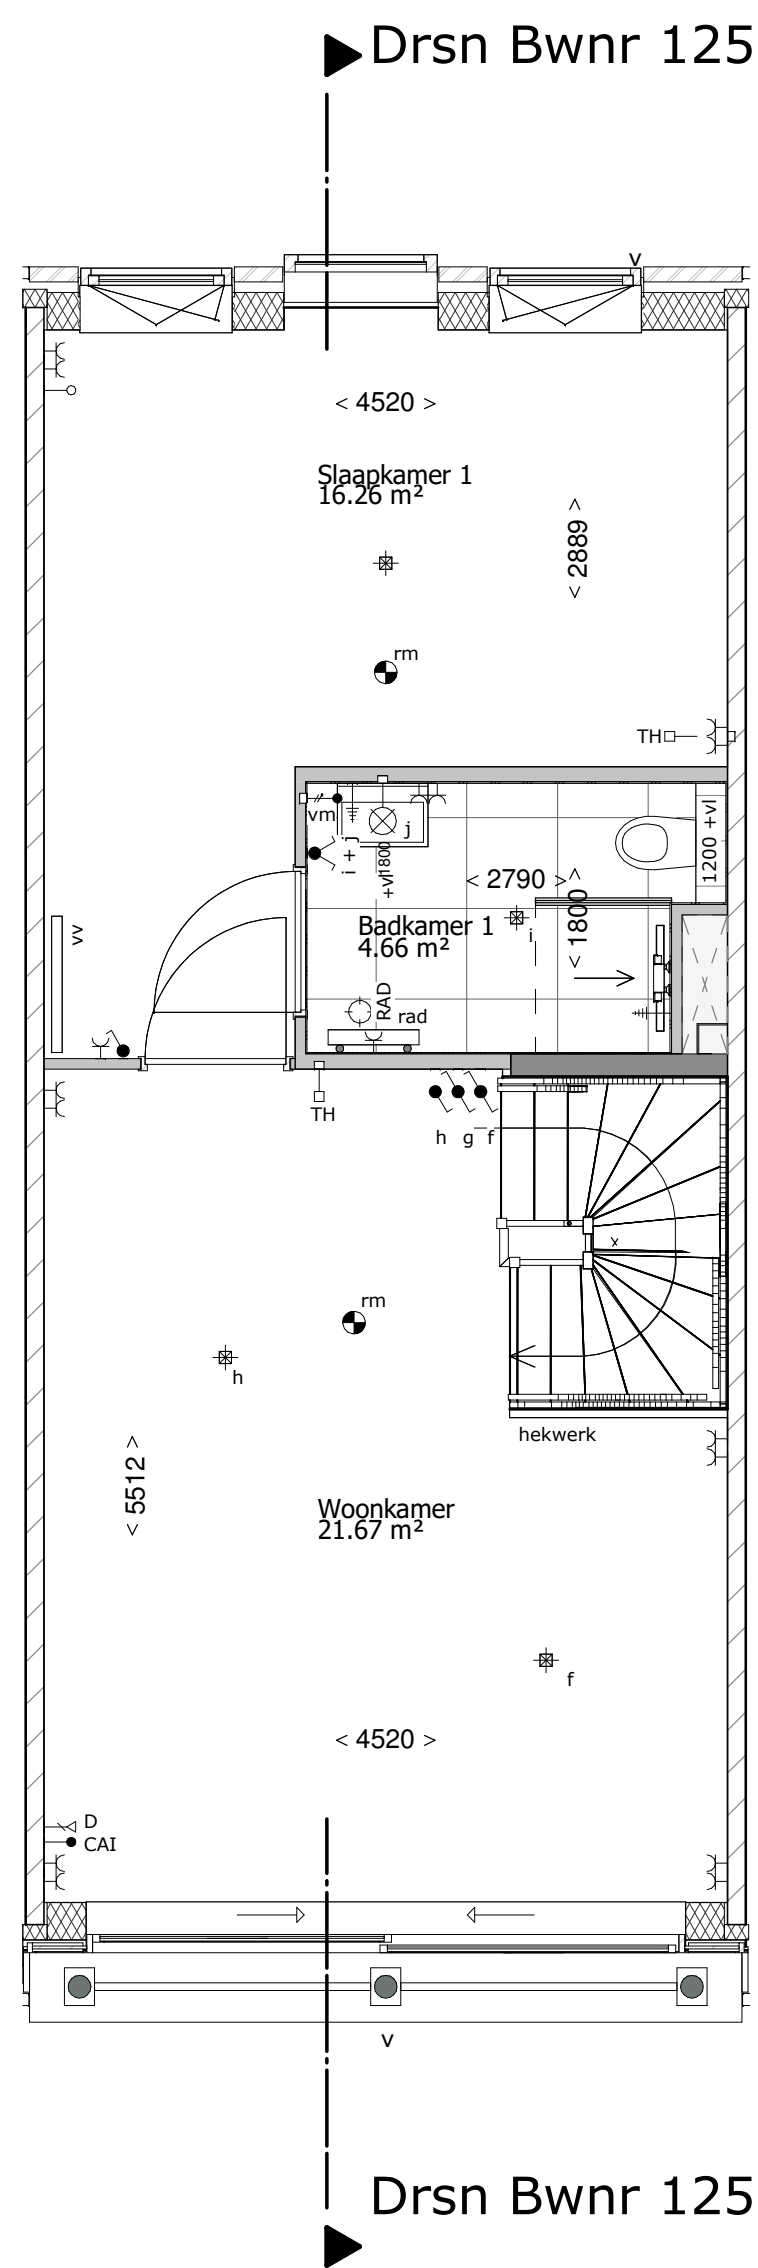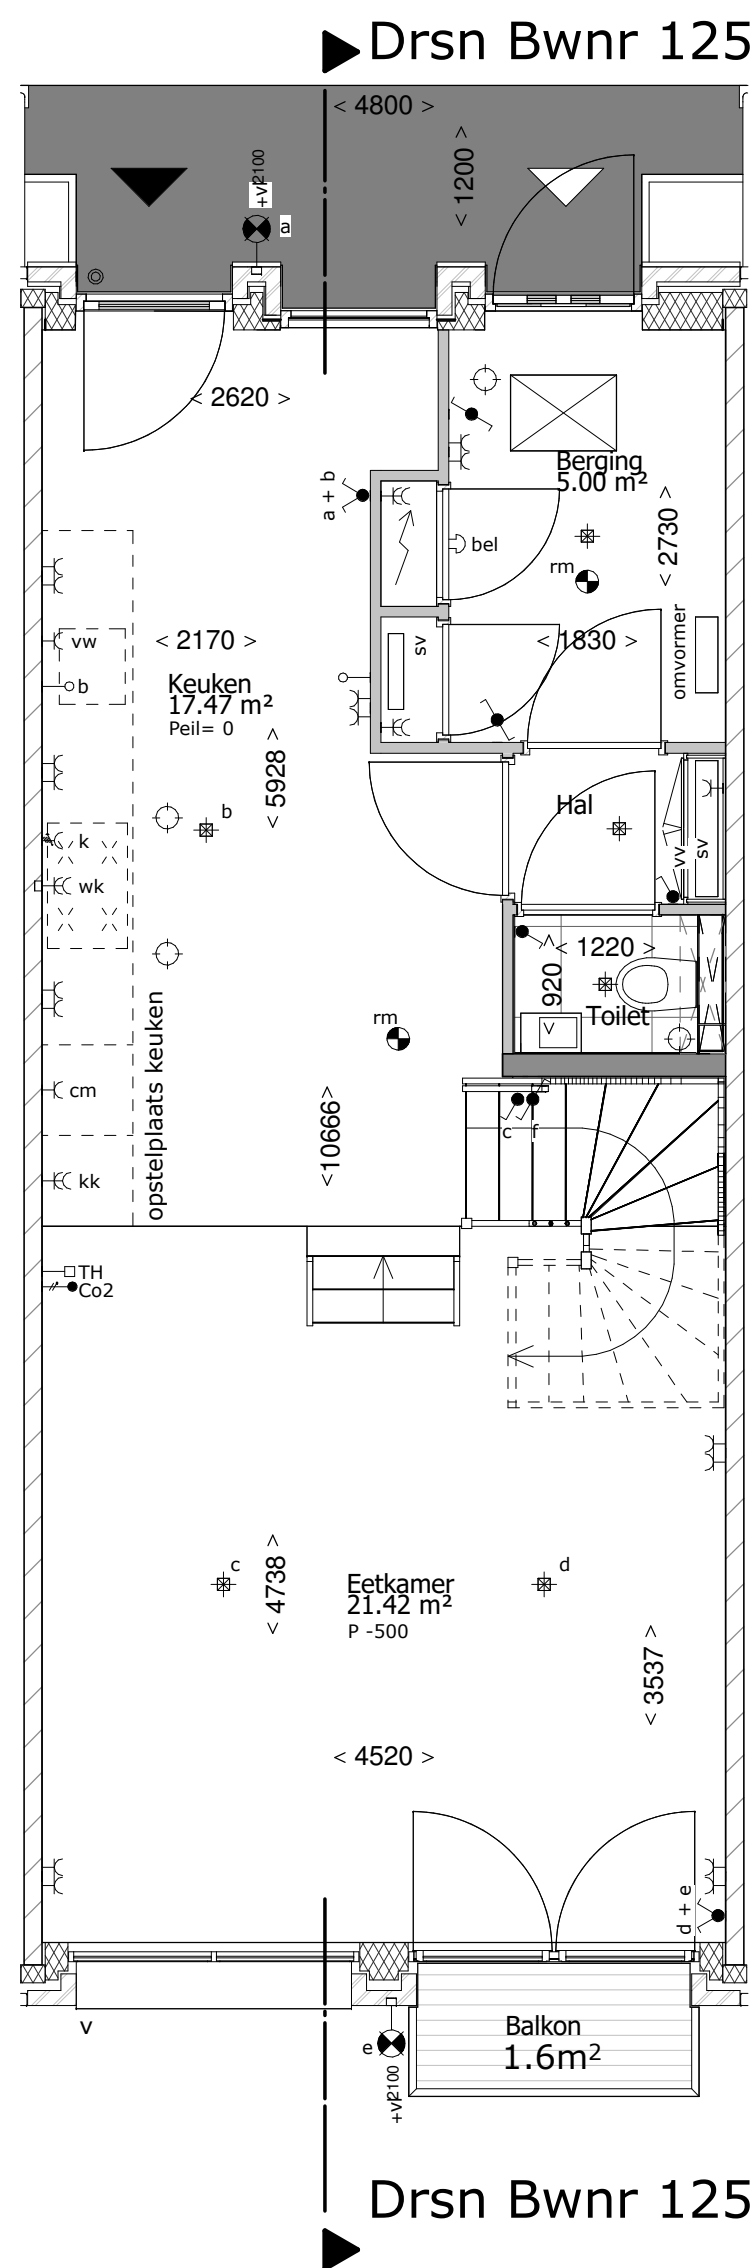

127	128	129	130
-----	-----	-----	-----

121	122	123	124	125	126
-----	-----	-----	-----	-----	-----

situatie

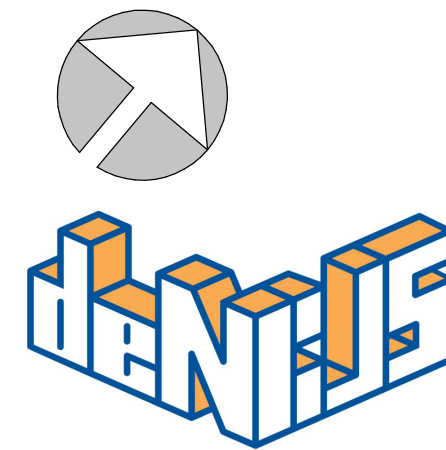


Roy Gelders Architecten
www.roygeldersarchitecten.nl

topos
architectuur & bouwkunde


PROJECT	Houthaven pier2 fase 4
OPDRACHT	Bouwbedrijf M.J. De Nijs en Zonen BV
PLANFASE	Verkooptekening
TEKENING	Bwnr 125

GETEKEND	SCHAAL	DATUM 10-09-2019	GEWIJZIGD	PROJECTNR	TEKENINGNR 8.05
----------	--------	---------------------	-----------	-----------	--------------------

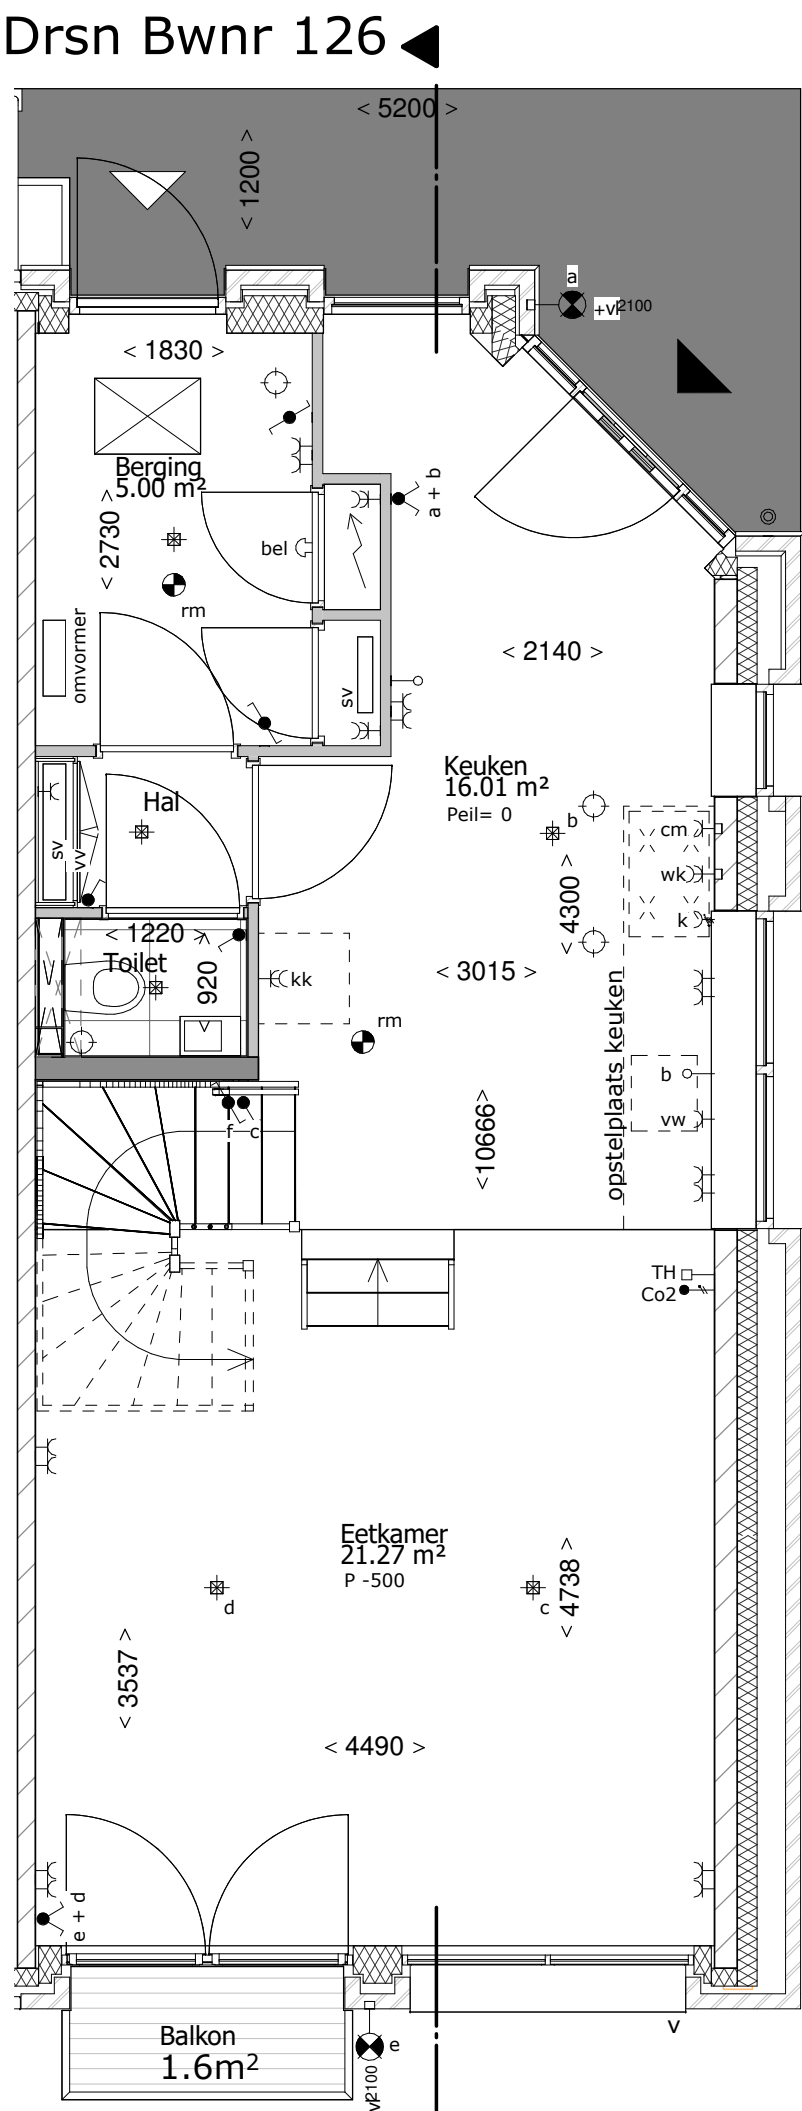


Drsn Bwnr 126

begane grond
schaal : 50

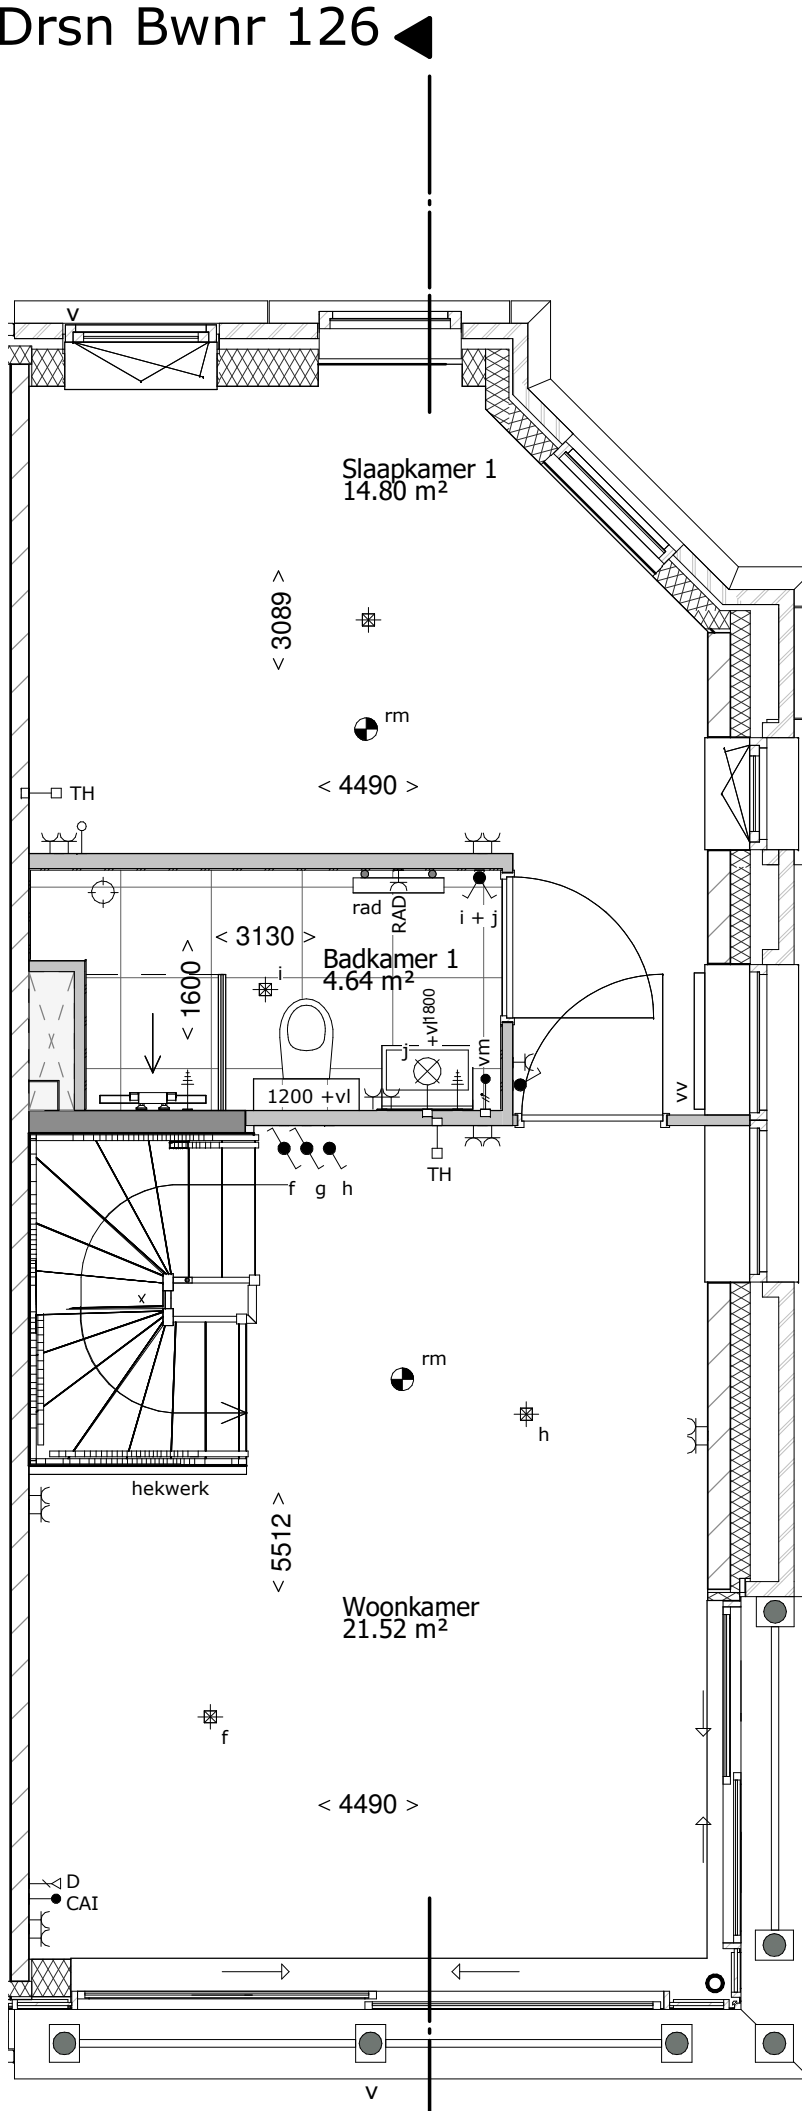


Drsn Bwnr 126

eerste verdieping
schaal : 50

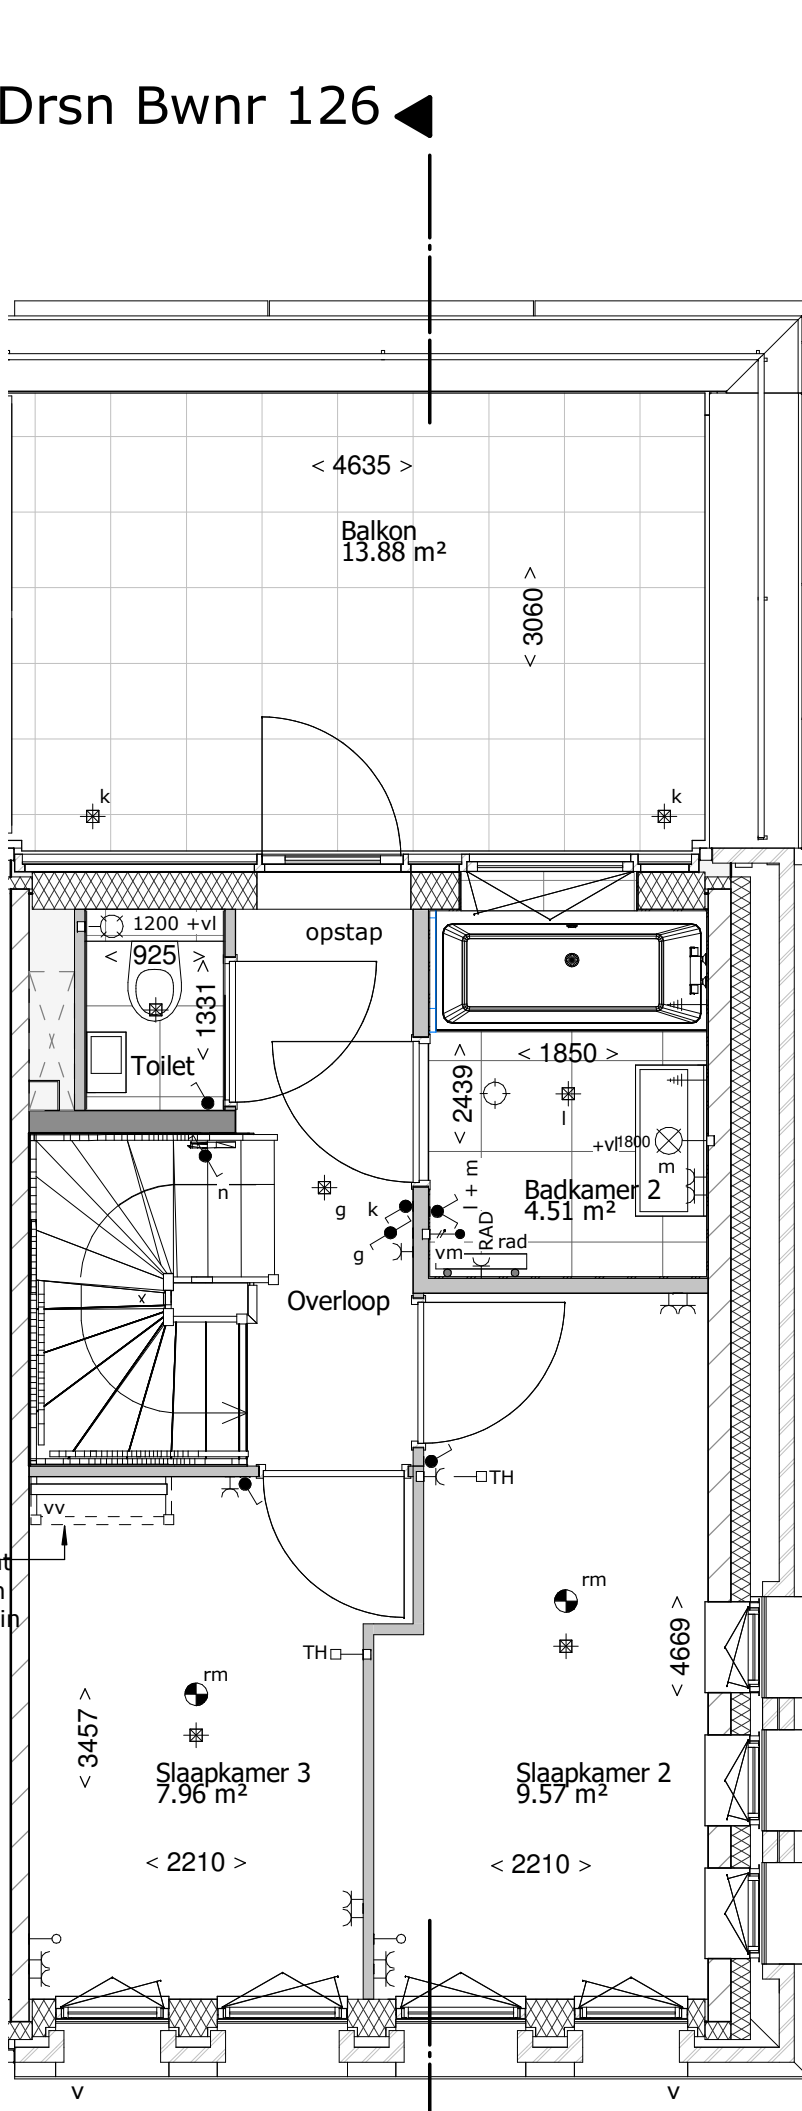


Drsn Bwnr 126

tweede verdieping
schaal : 50

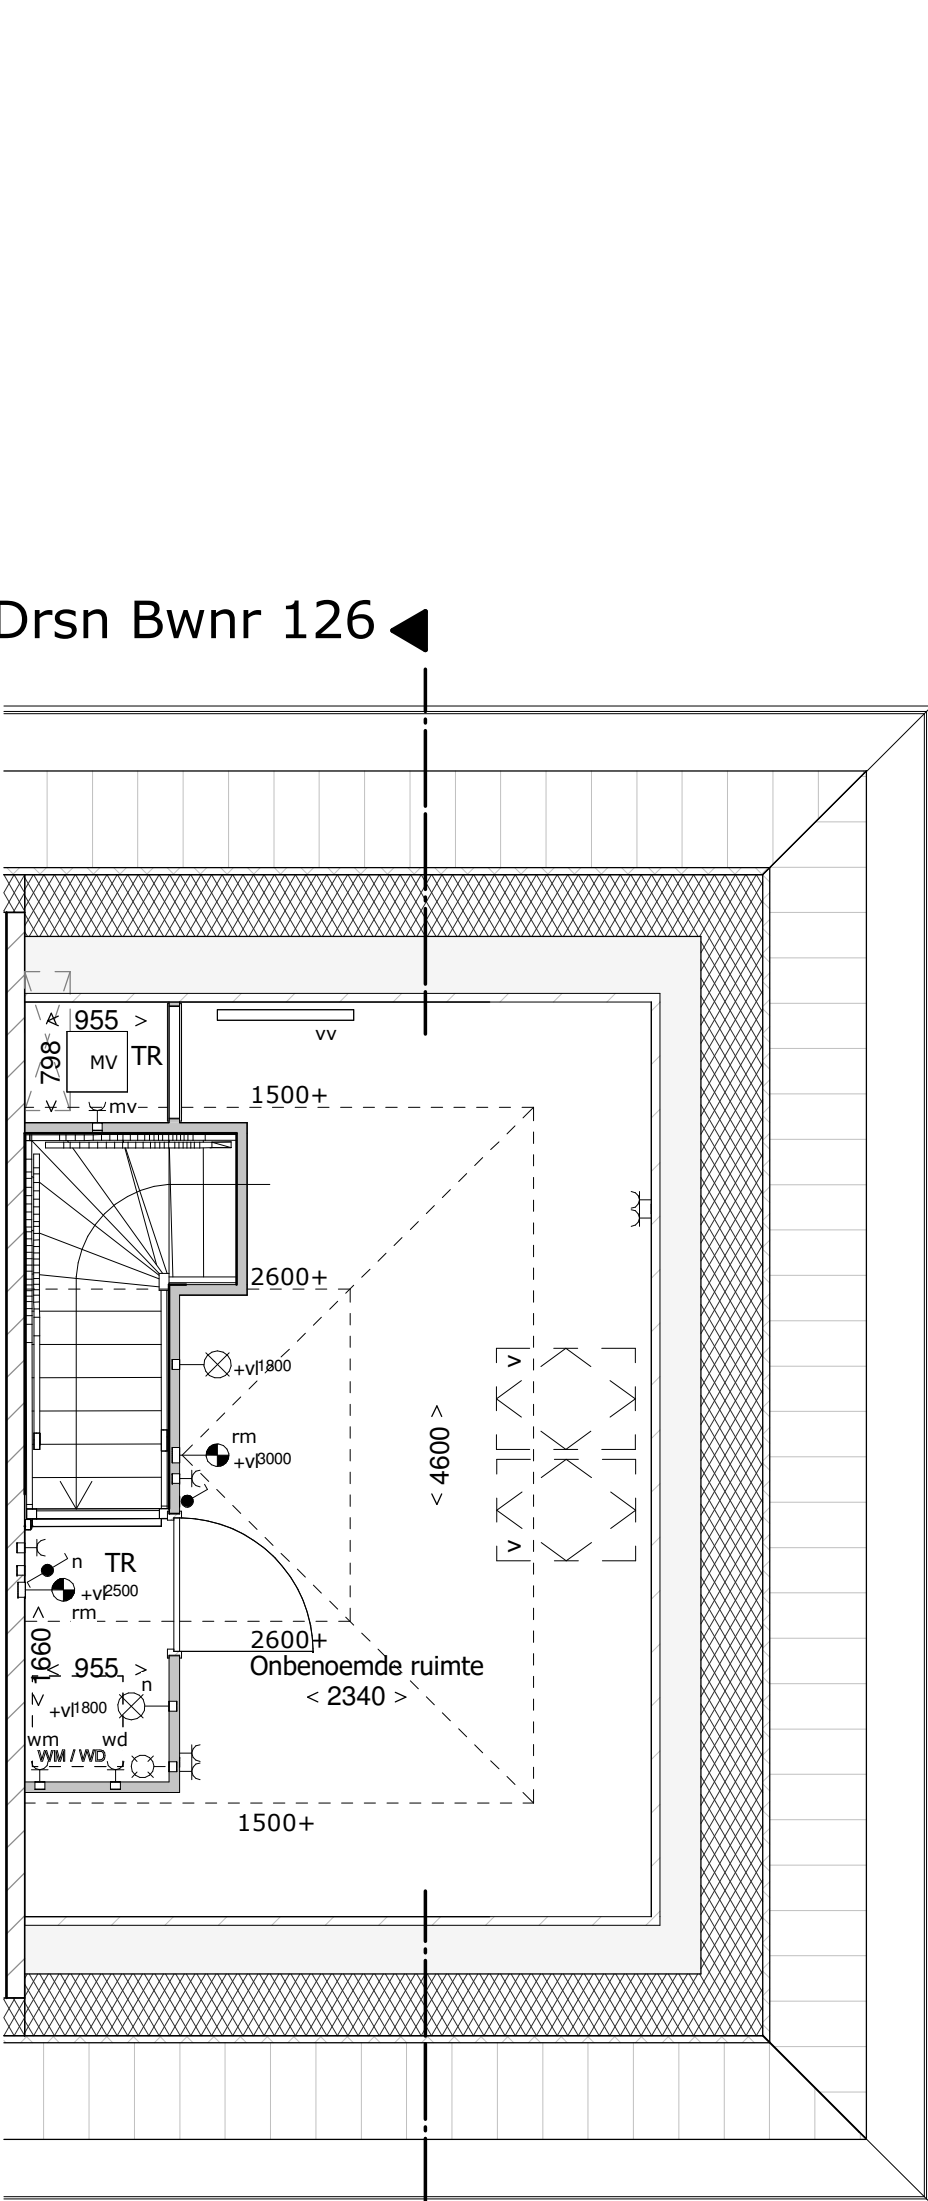


Drsn Bwnr 126

derde verdieping
schaal : 50

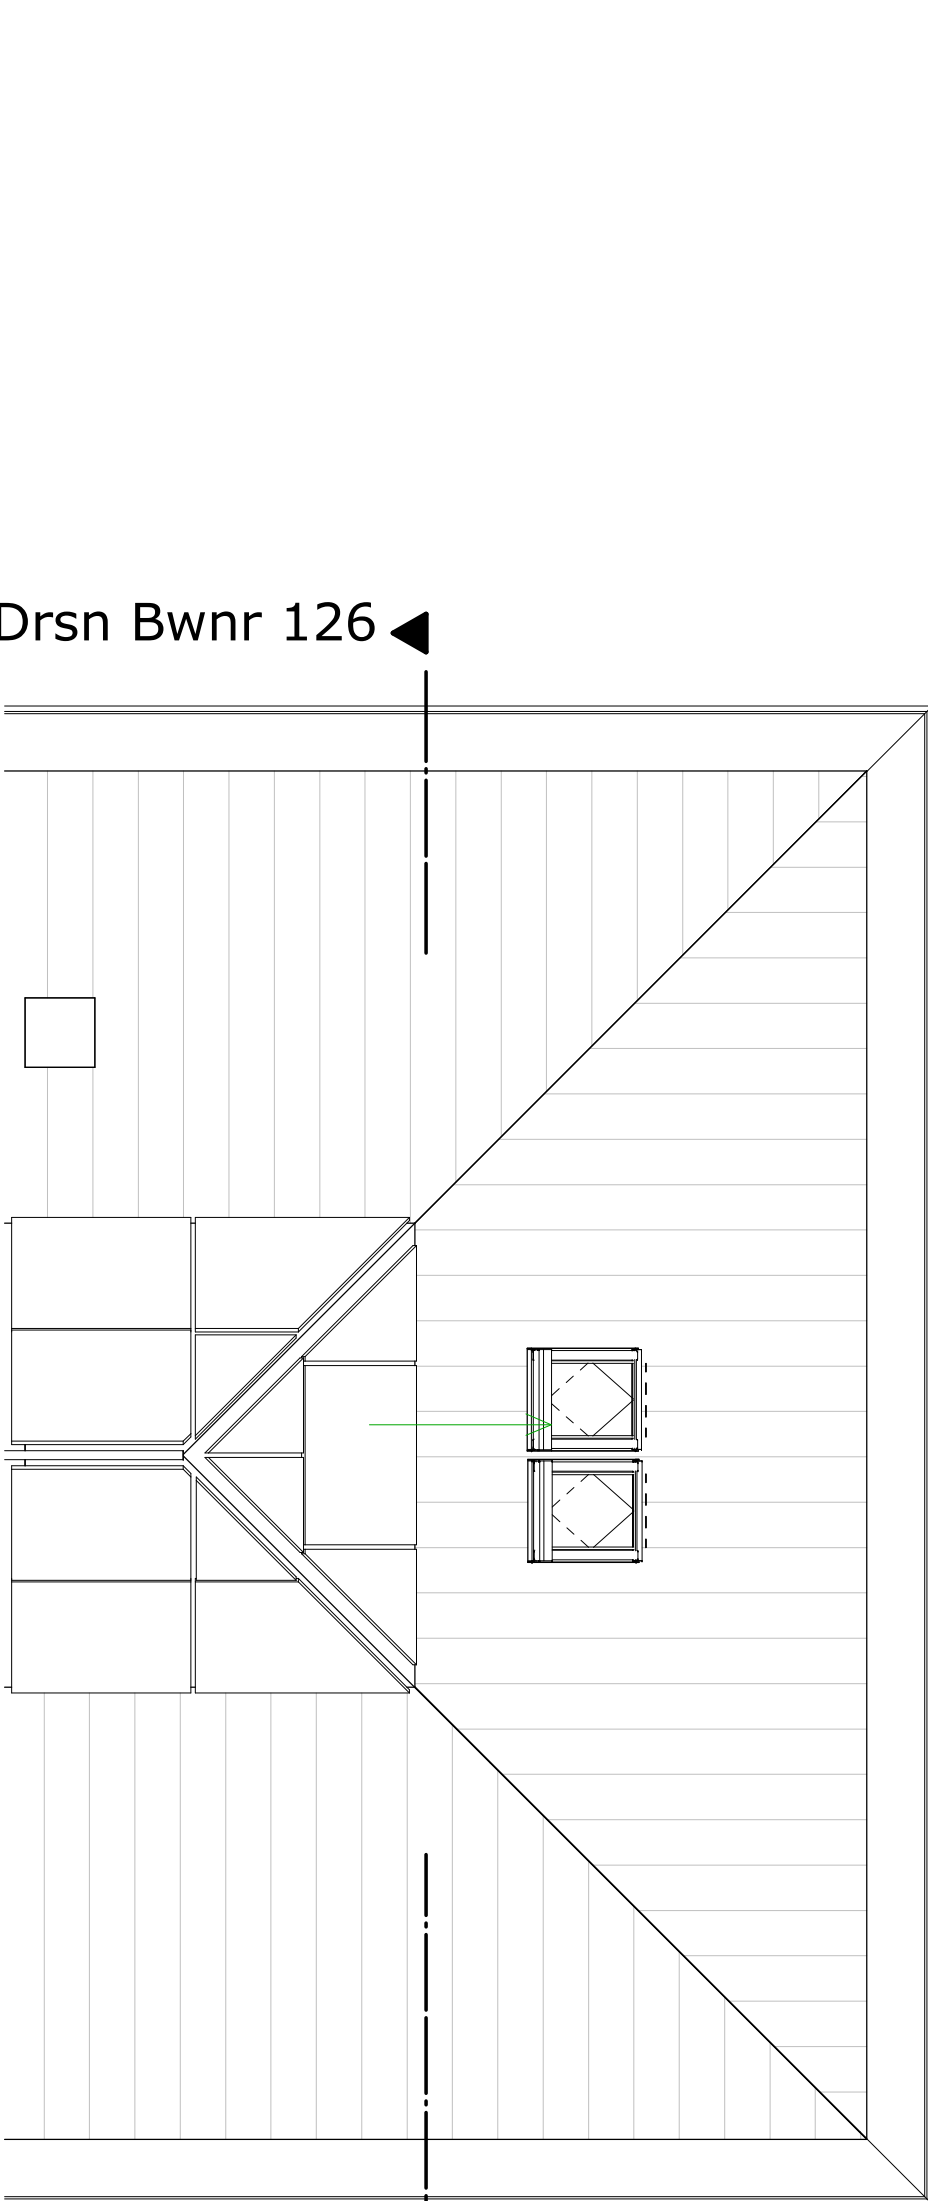

Drsn Bwnr 126

dak
schaal : 50

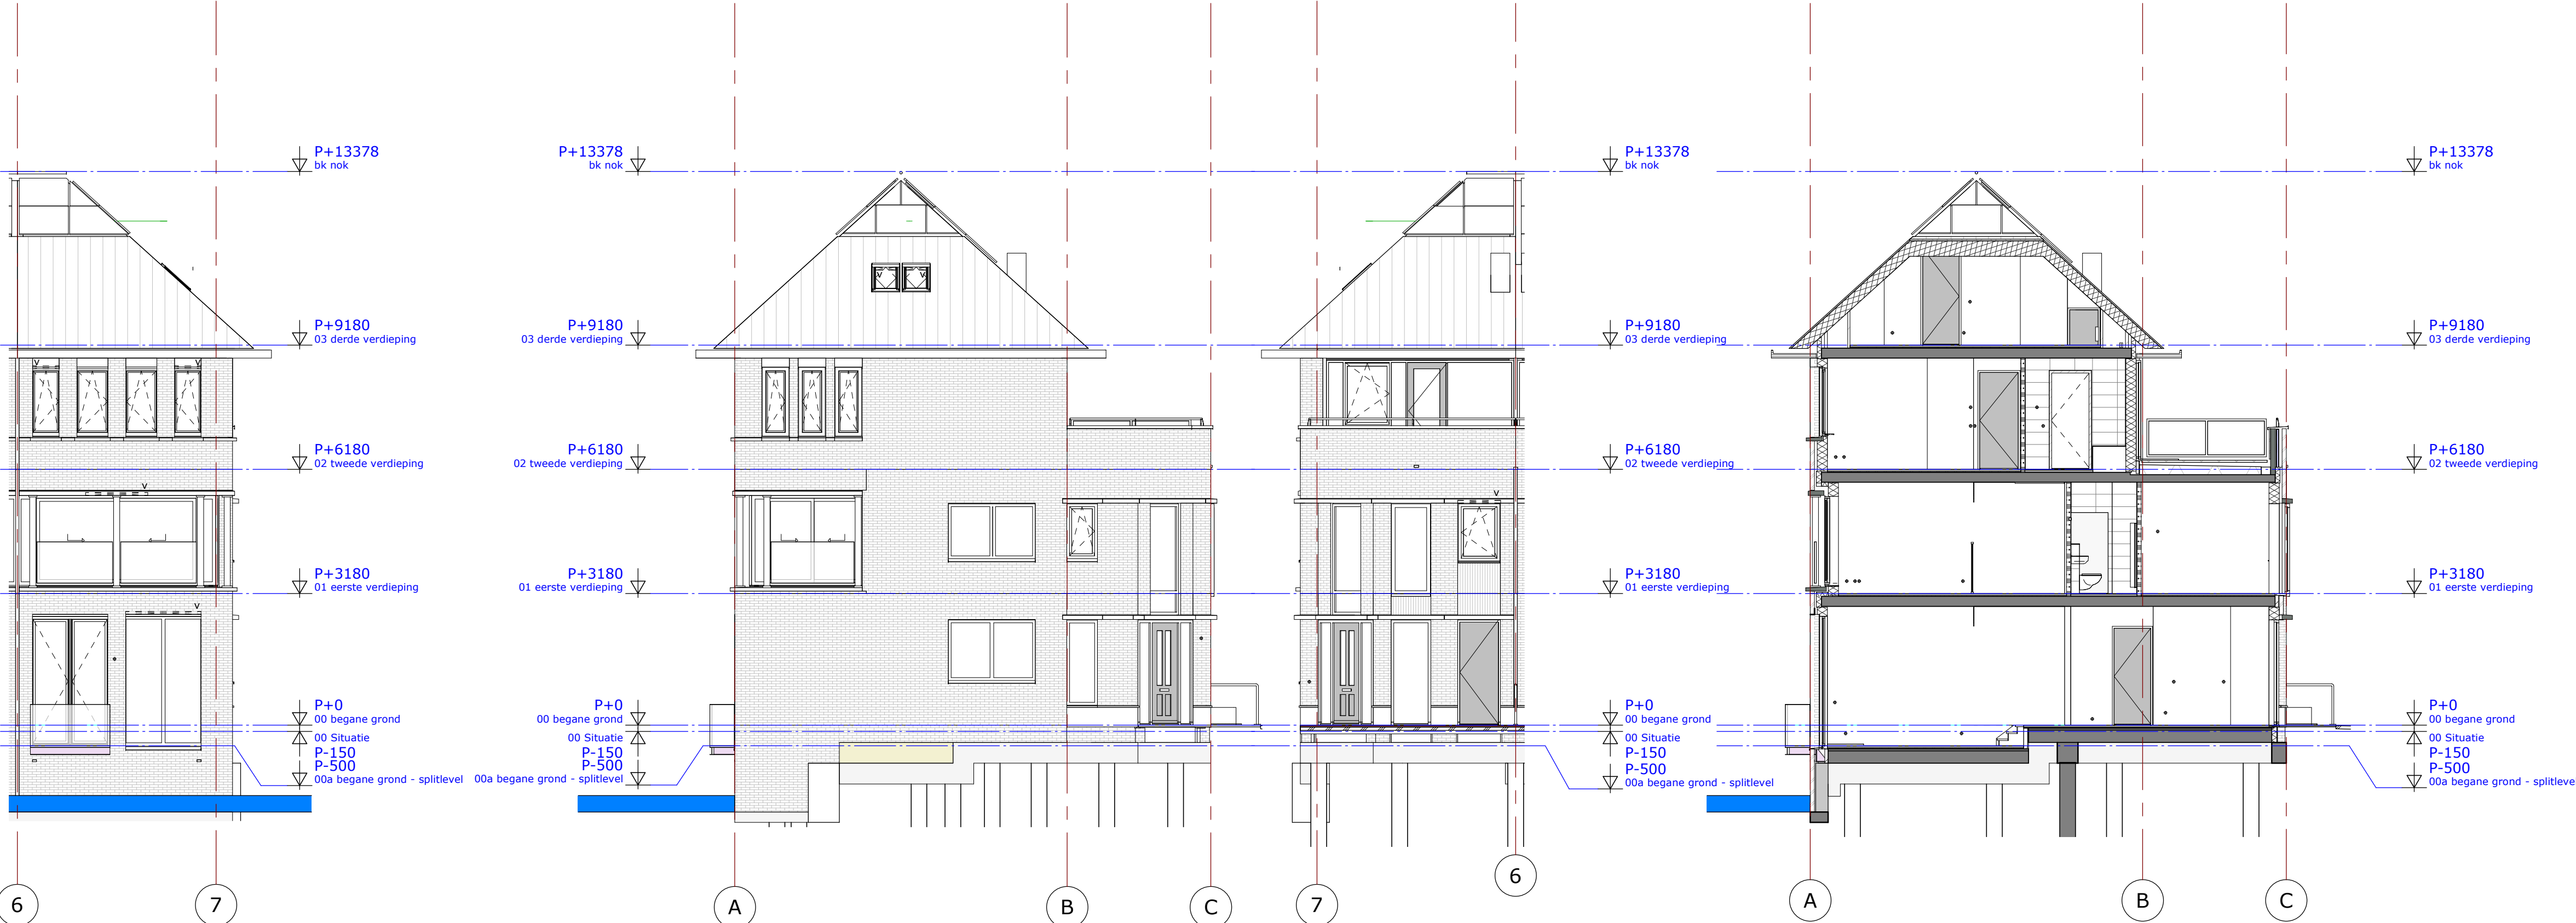

waterzijde Zuid-Oost
schaal : 100

kopgevel
schaal : 100


straatzijde Noord-West
schaal : 100

doorsnede
schaal : 100

127	128	129	130
-----	-----	-----	-----

121	122	123	124	125	126
-----	-----	-----	-----	-----	-----

situatie

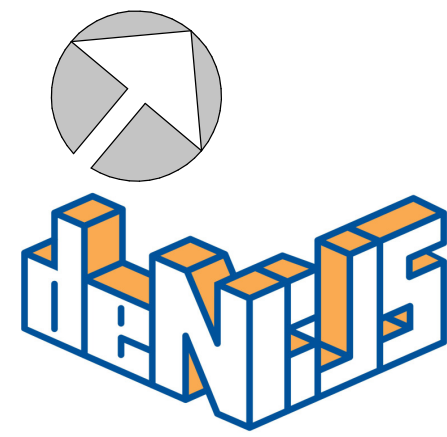


Roy Gelders Architecten
www.roygeldersarchitecten.nl


topos
architectuur & bouwkunde

PROJECT	Houthaven pier2 fase 4
OPDRACHT	Bouwbedrijf M.J. De Nijs en Zonen BV
PLANFASE	Verkooptekening
TEKENING	Bwnr 126


GETEKEND	SCHAAL	DATUM 10-09-2019	GEWIJZIGD	PROJECTNR	TEKENINGNR 8.06
----------	--------	---------------------	-----------	-----------	--------------------

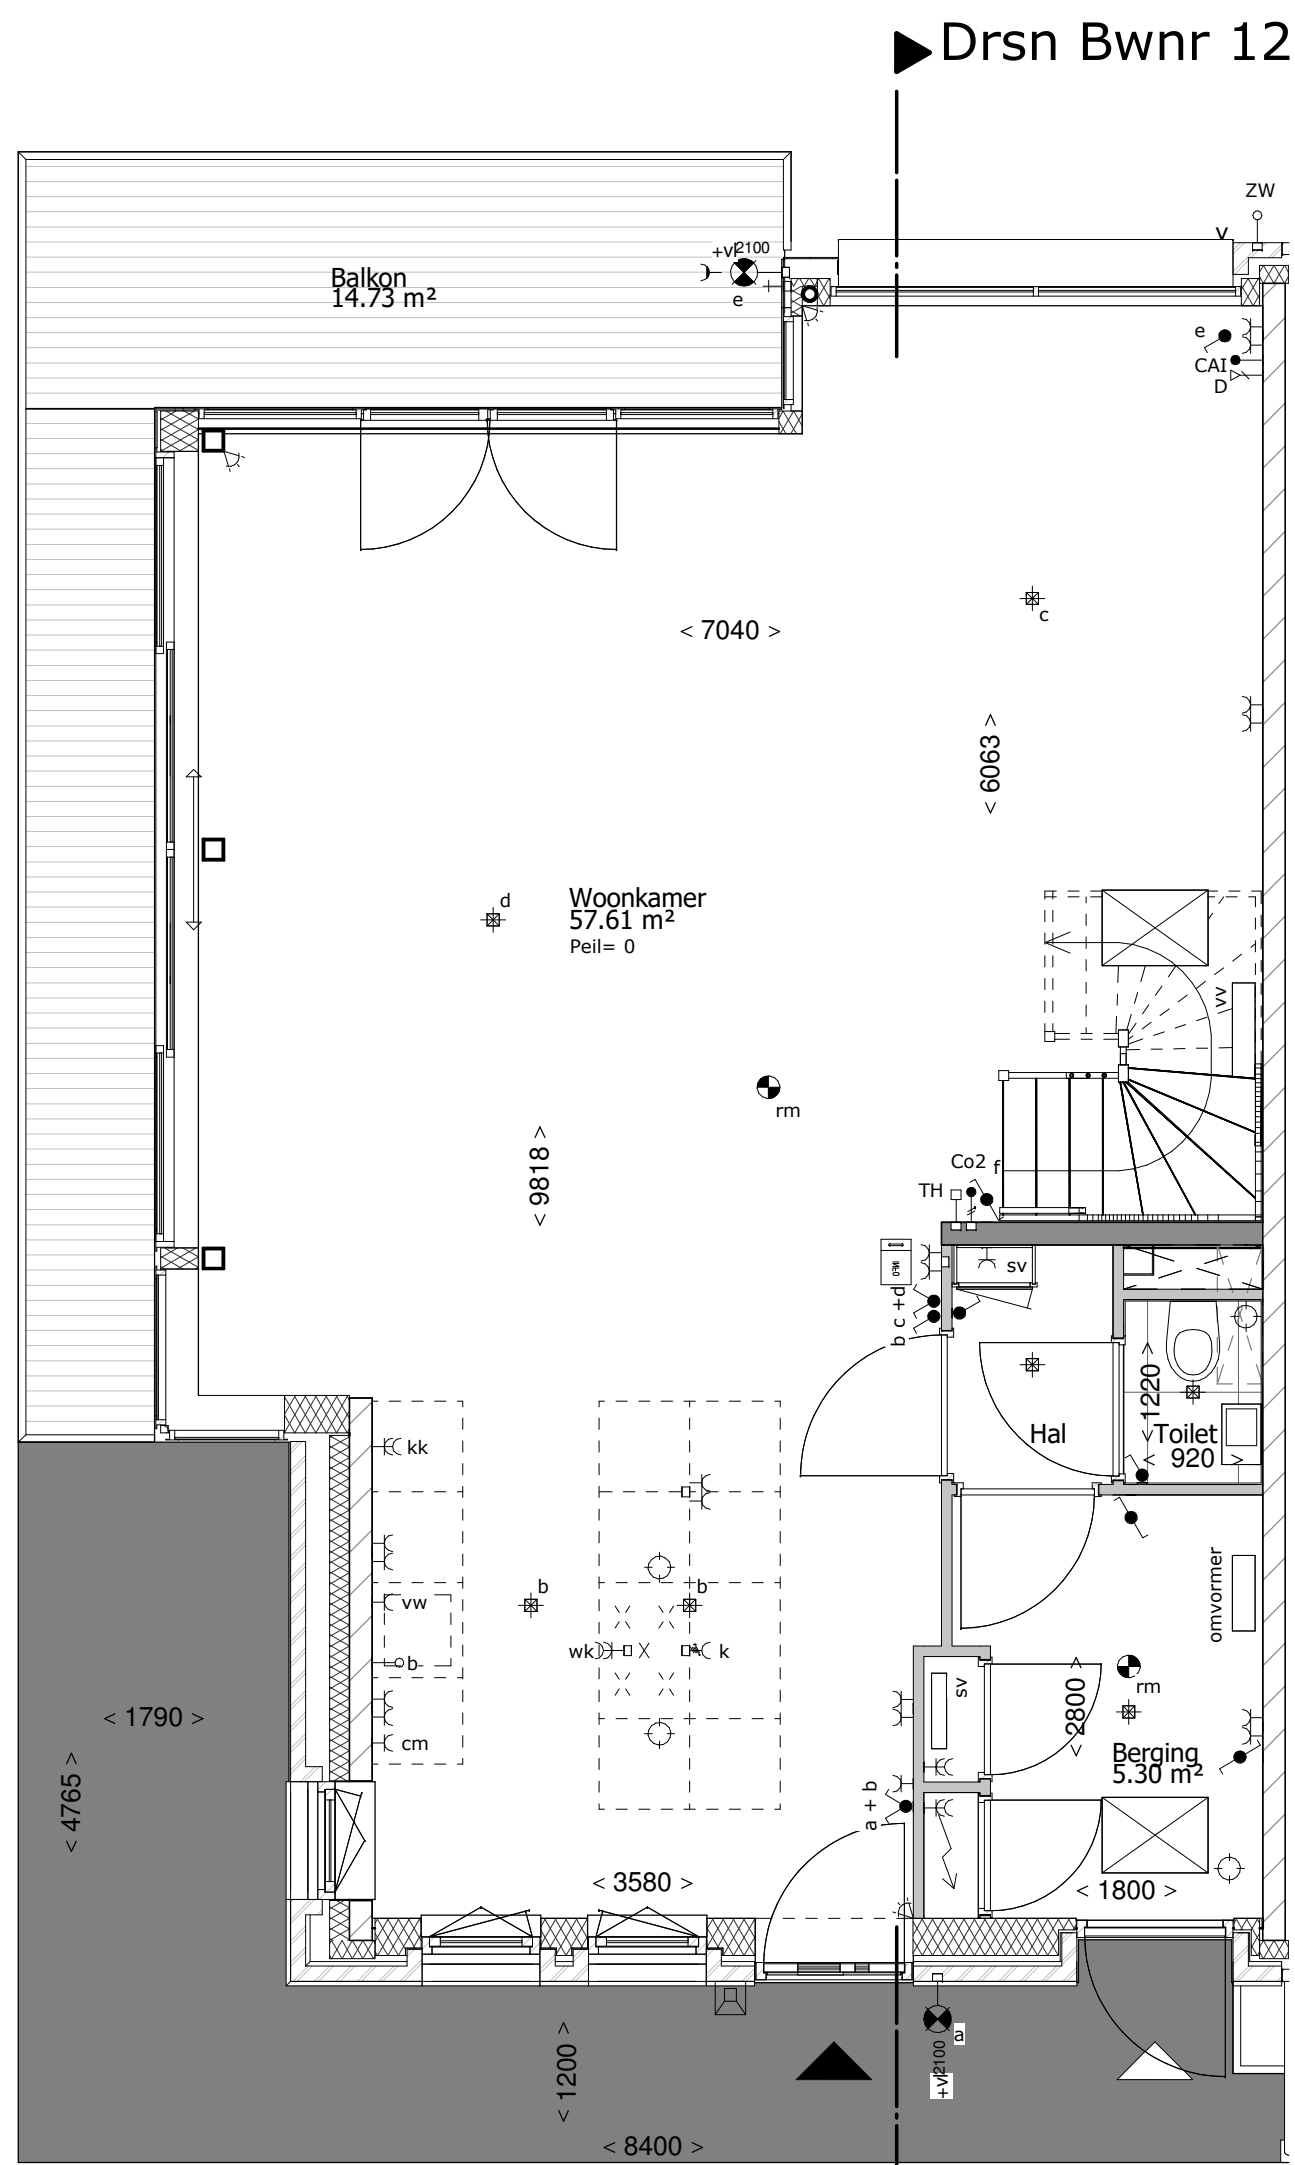


Drsn Bwnr 127
begane grond
schaal : 50

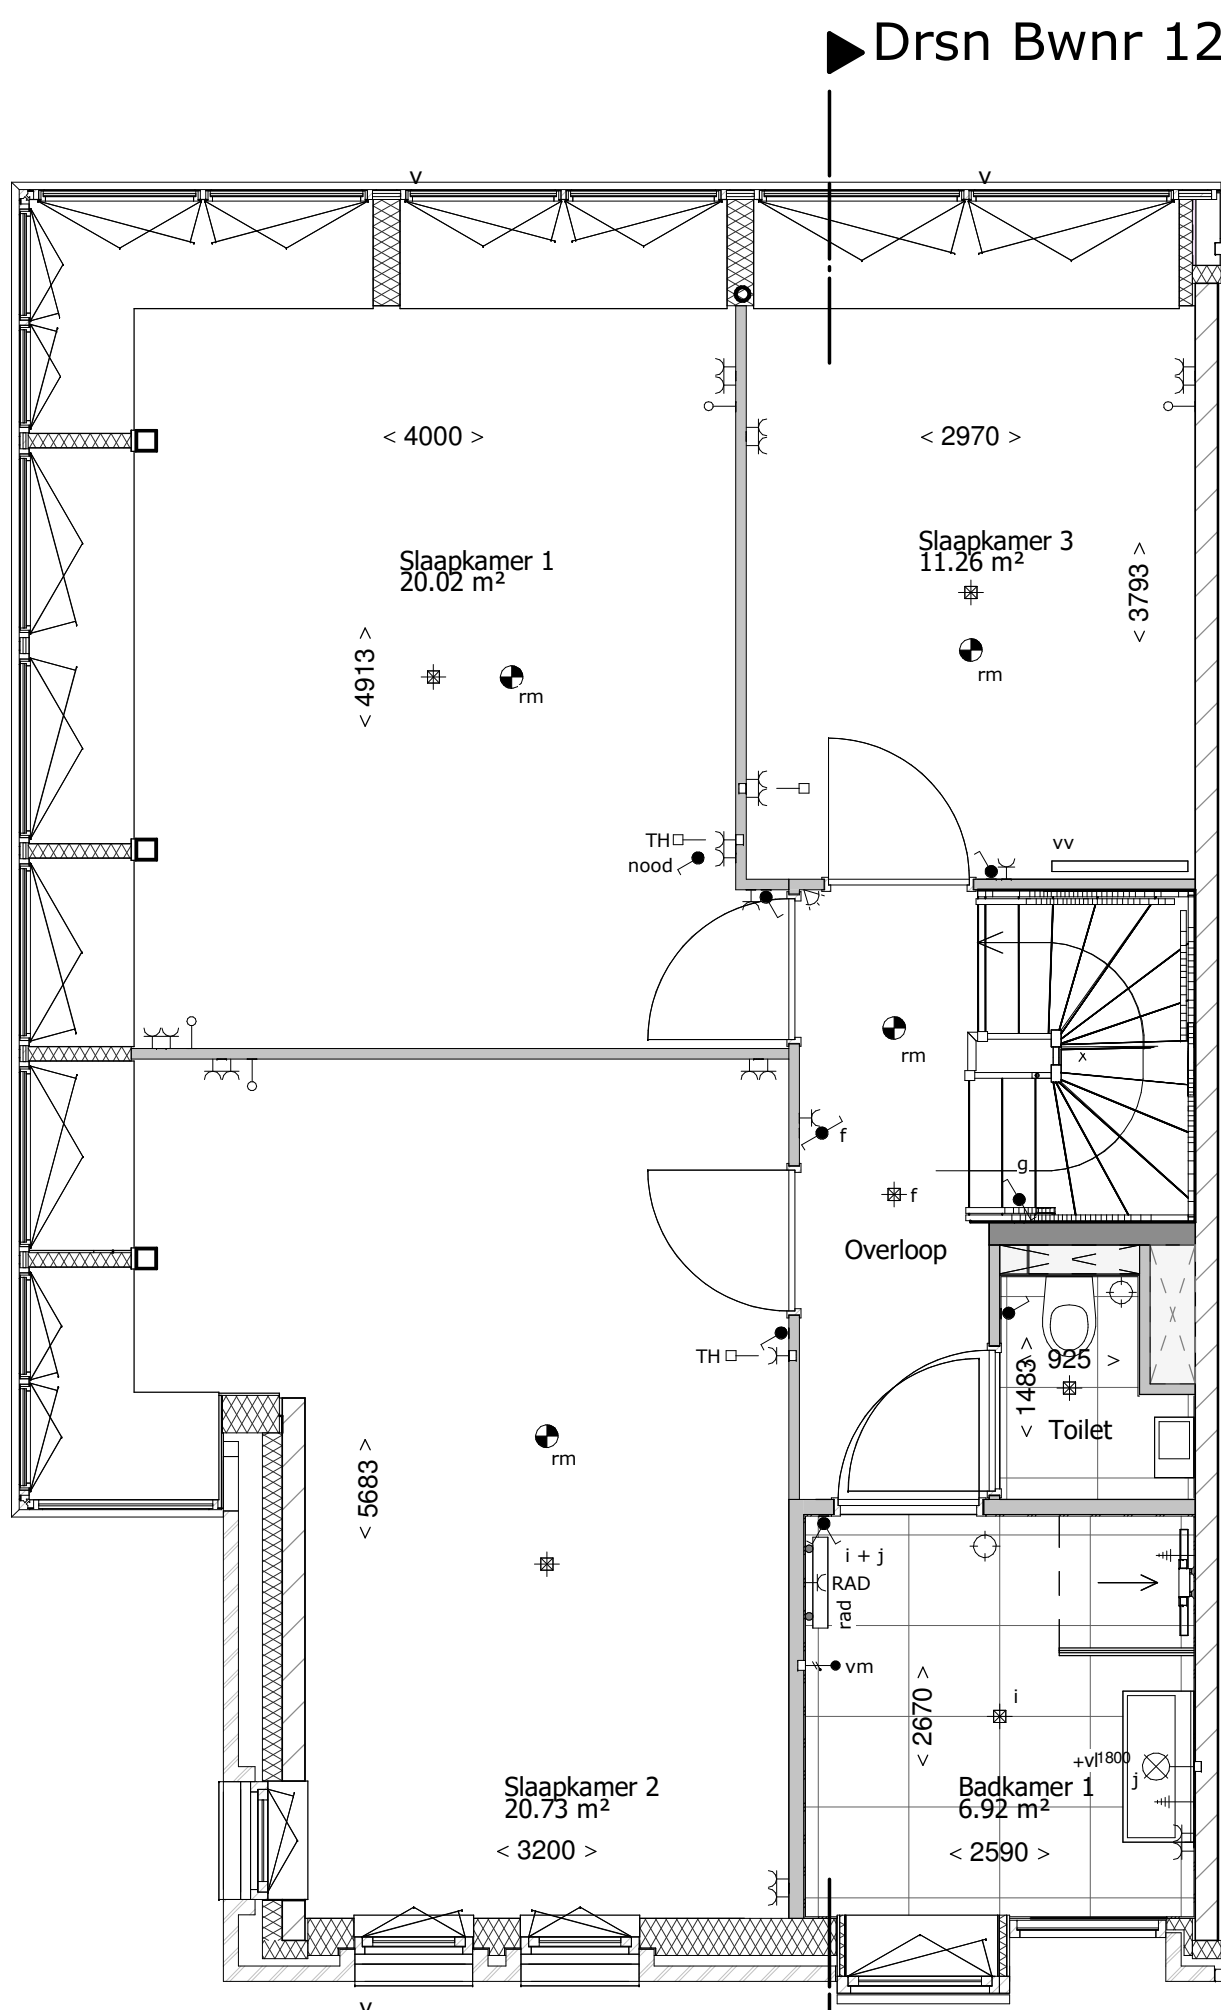


Drsn Bwnr 127
eerste verdieping
schaal : 50

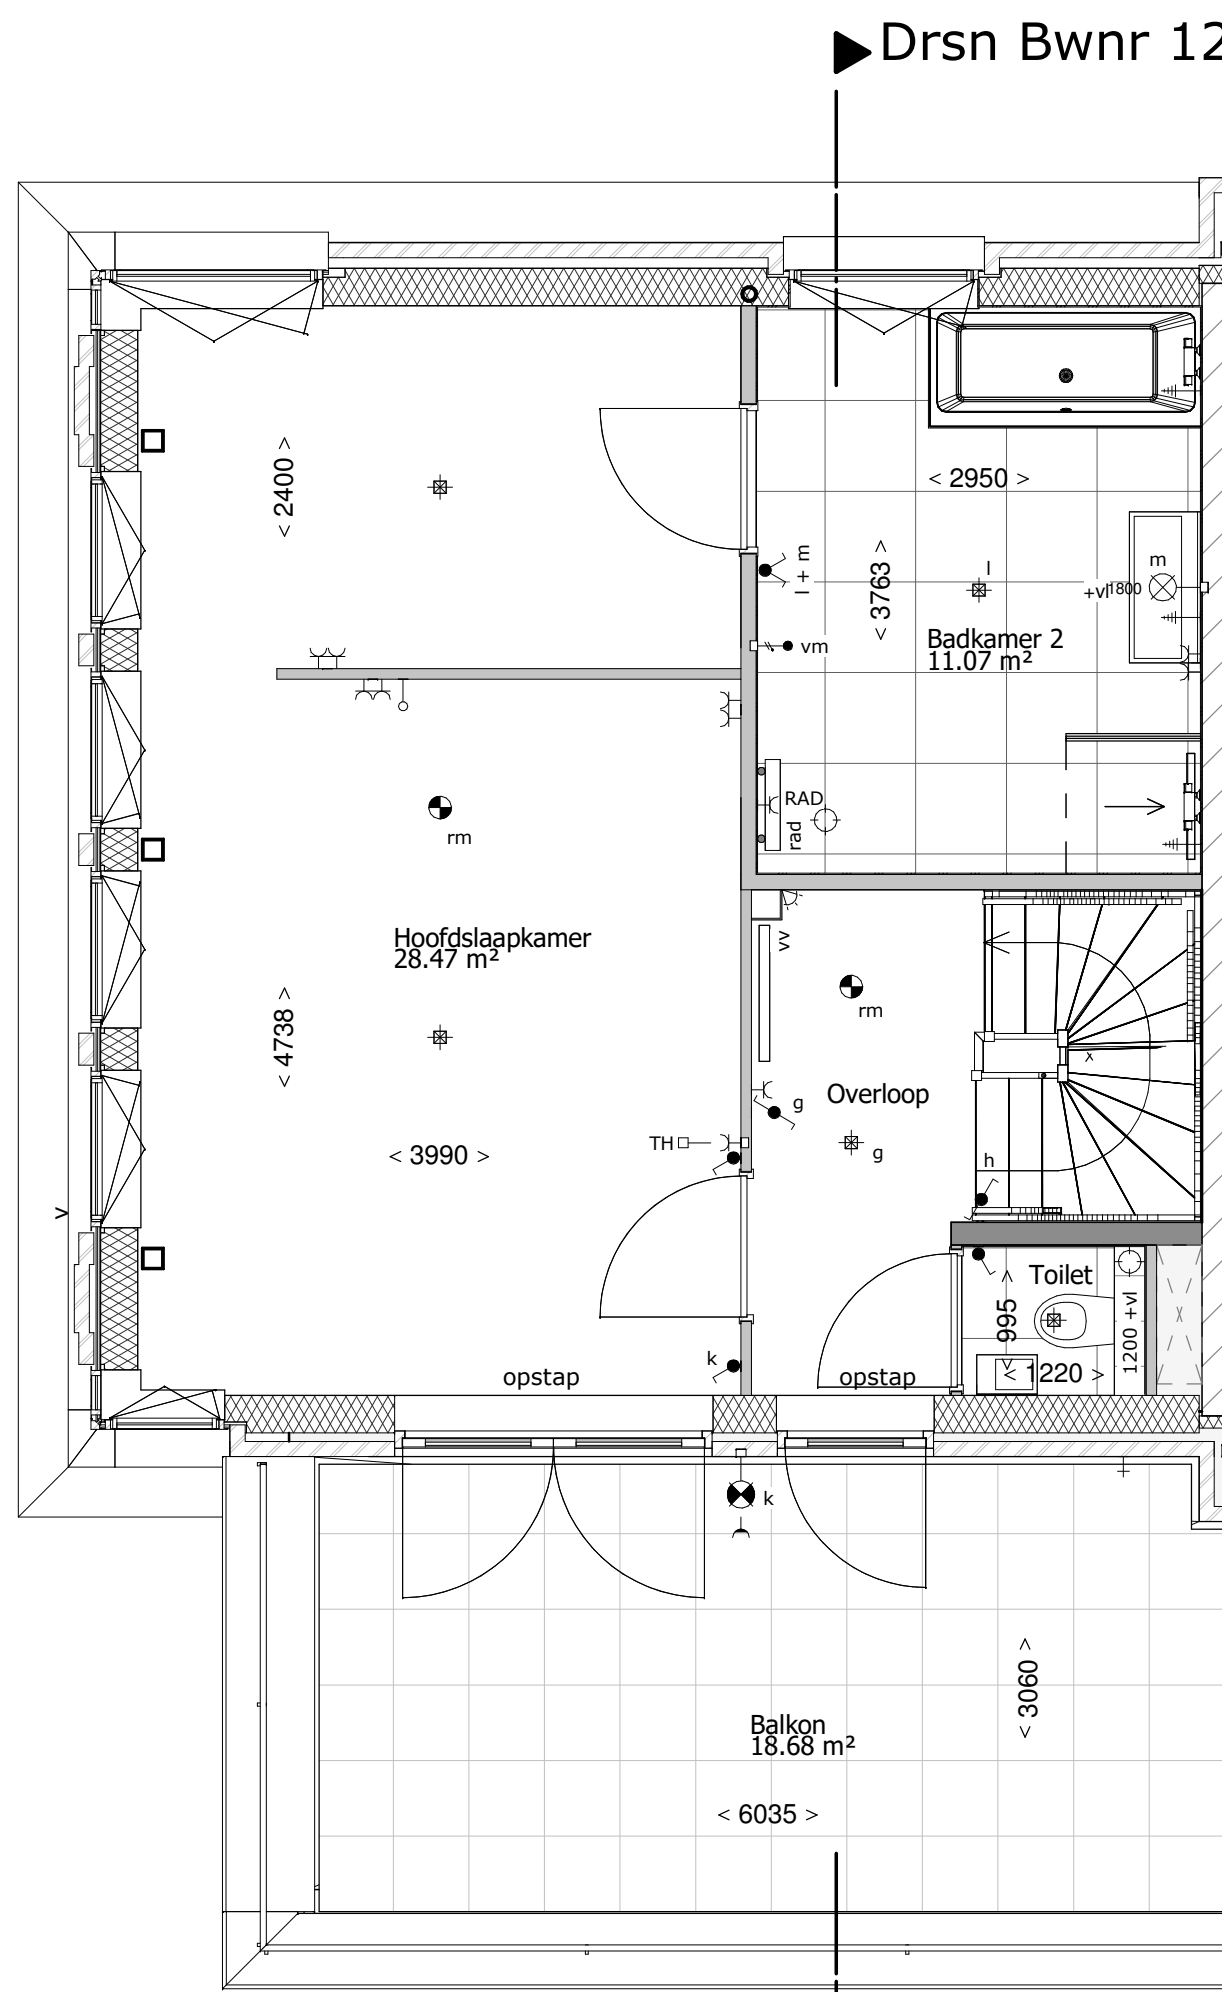


Drsn Bwnr 127
tweede verdieping
schaal : 50

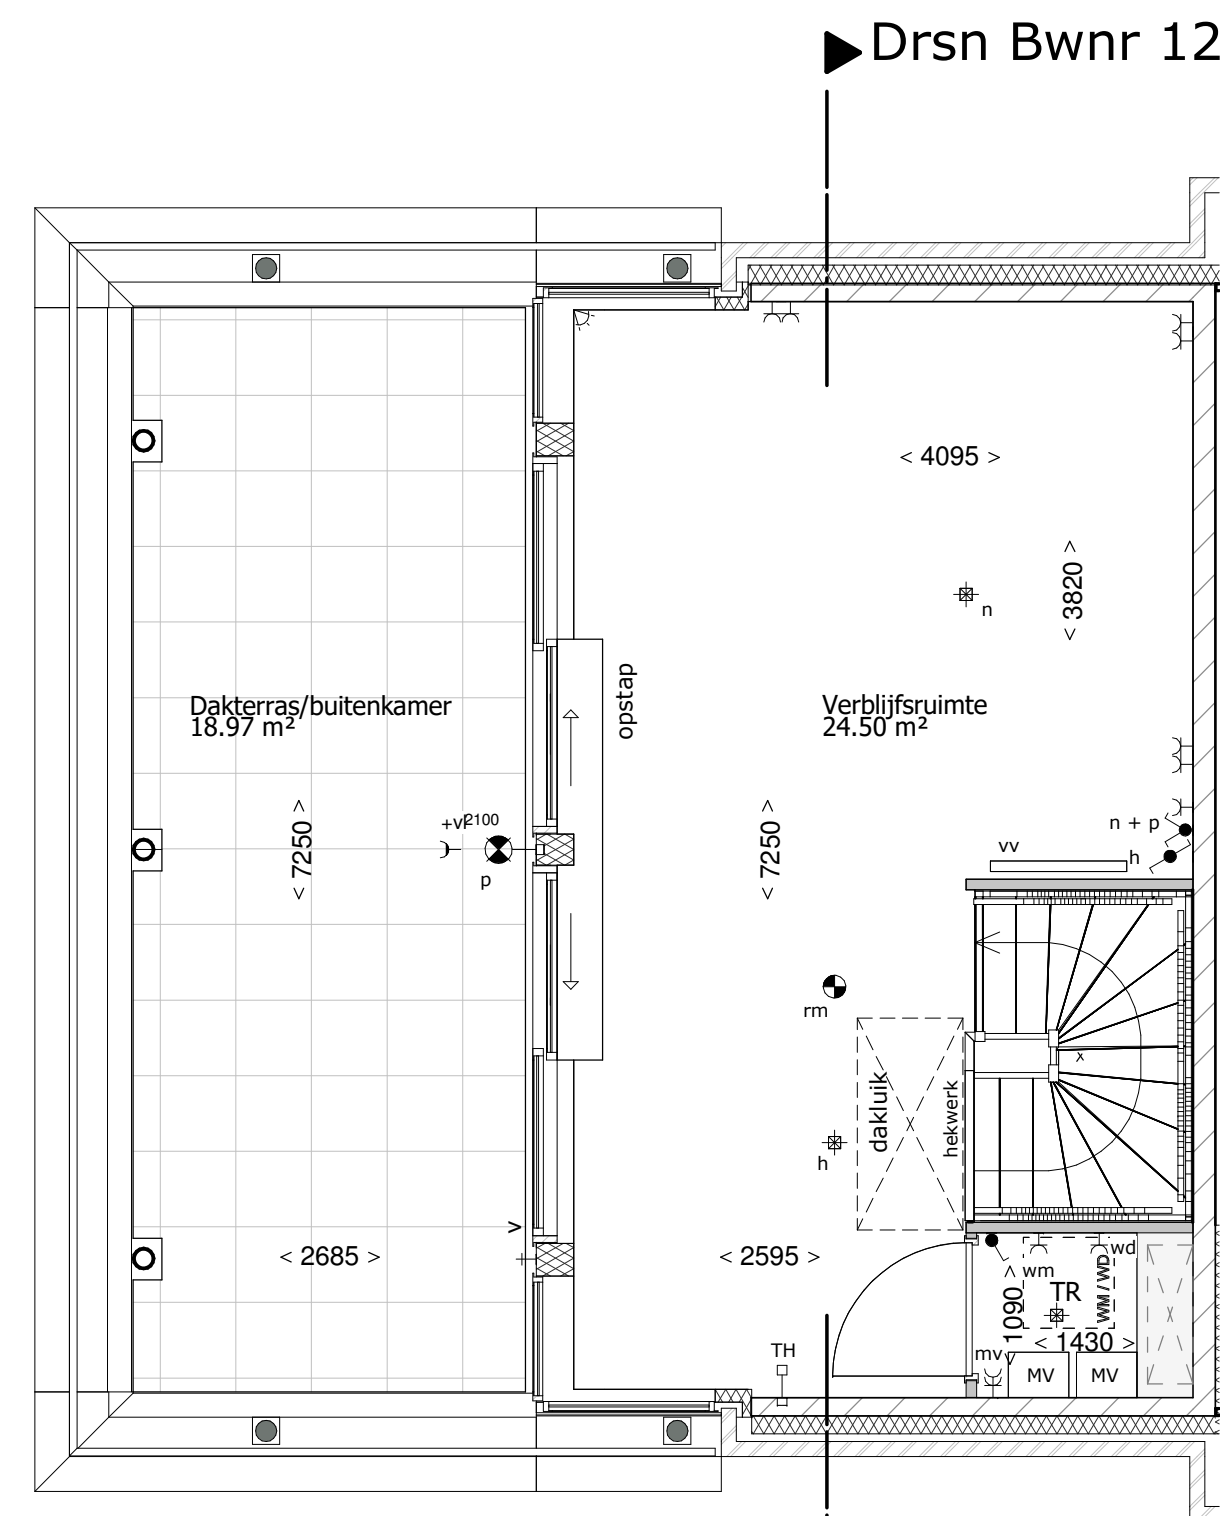


Drsn Bwnr 127
derde verdieping
schaal : 50

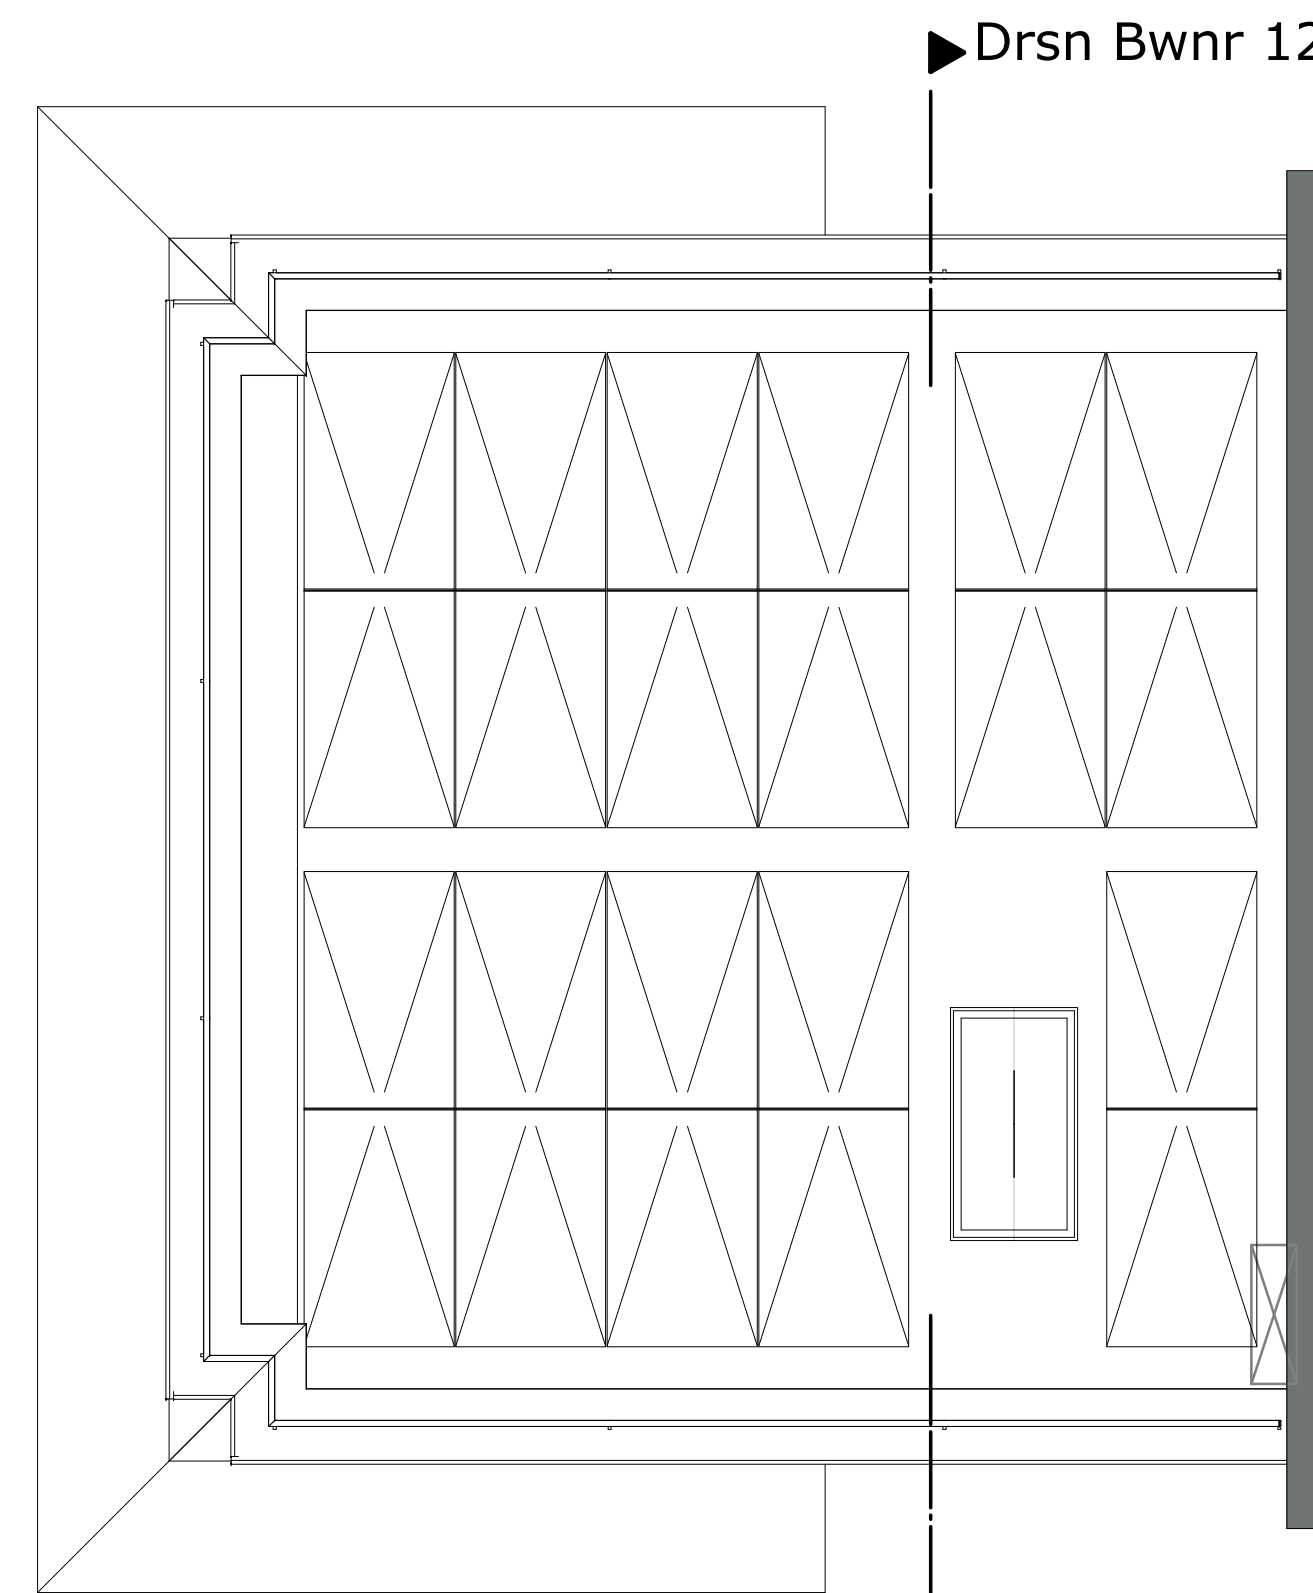


Drsn Bwnr 127
dak
schaal : 50

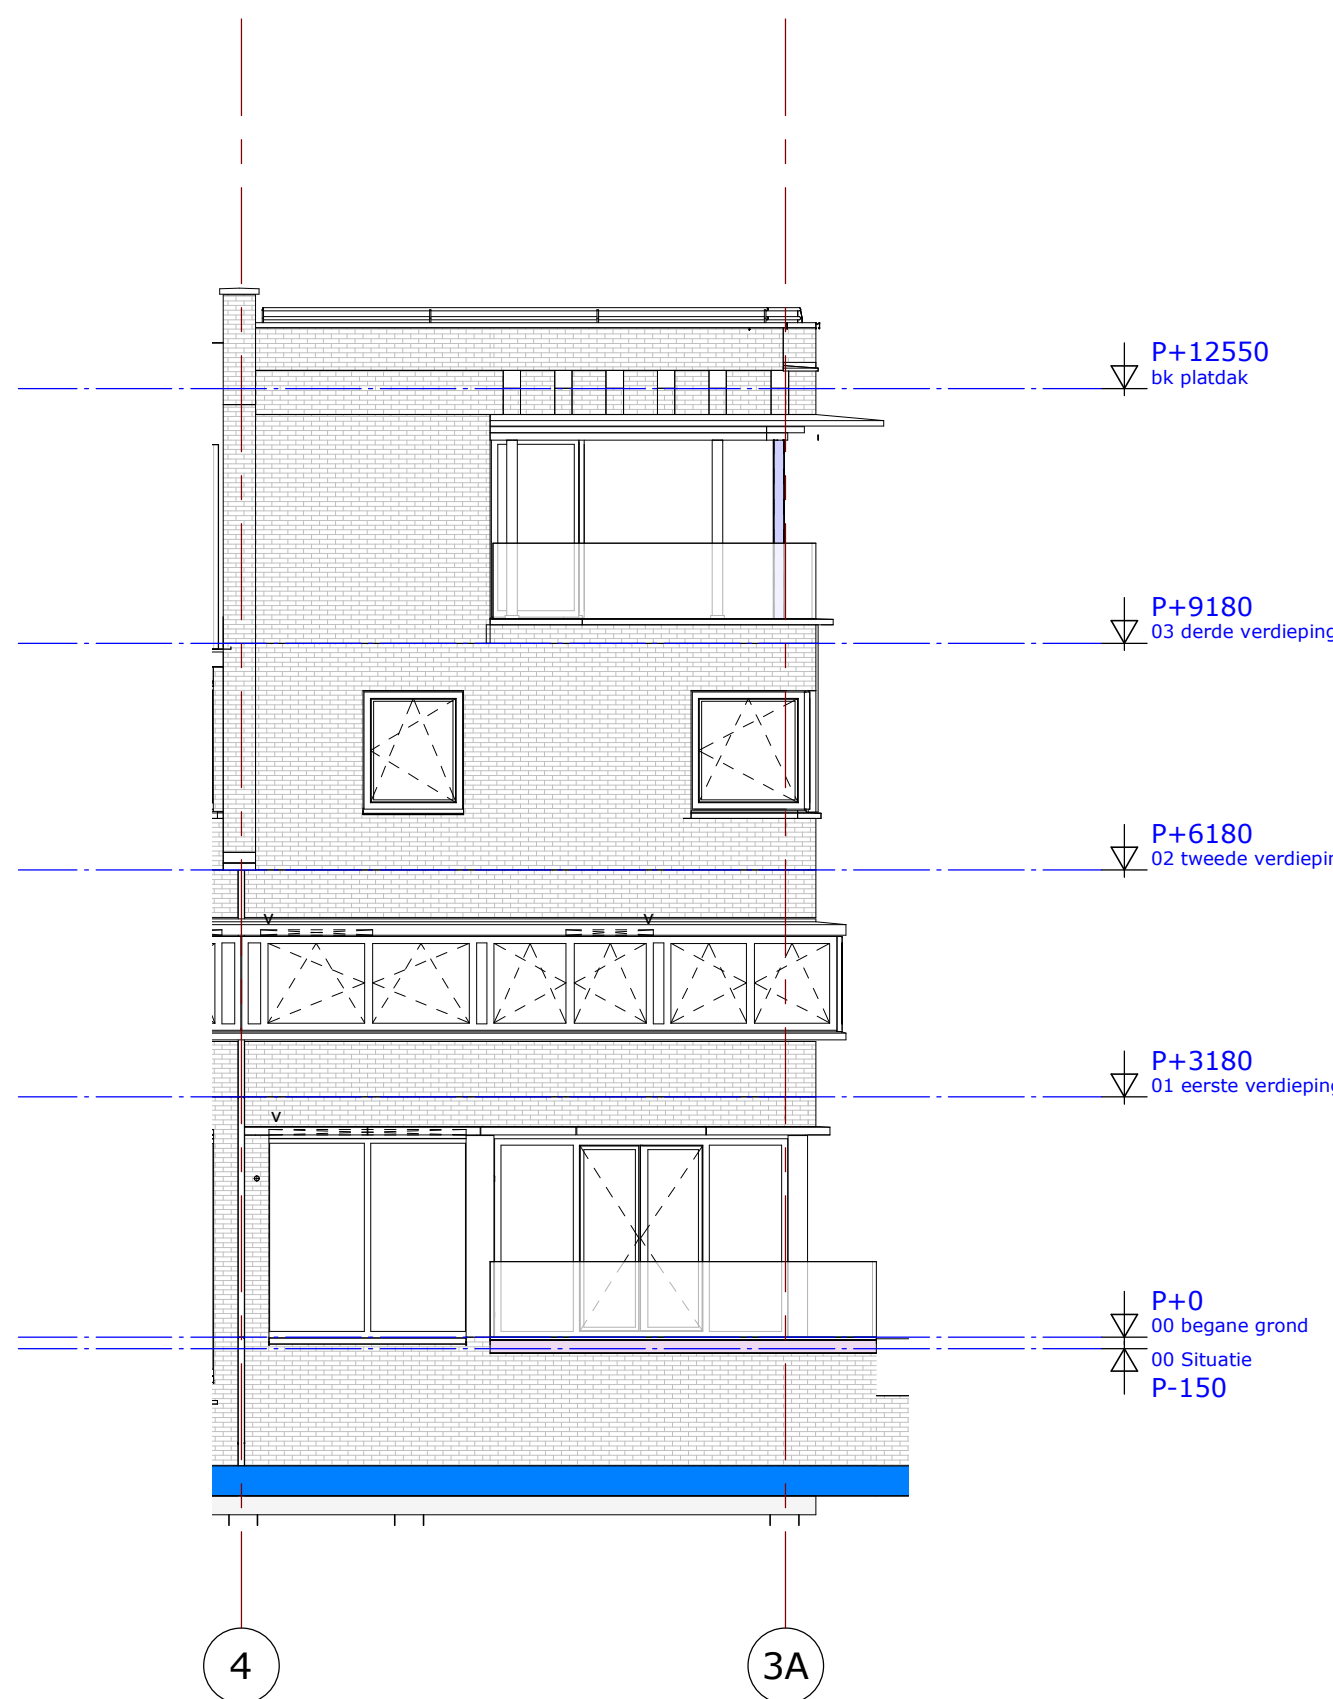


waterzijde Noord-West
schaal : 100

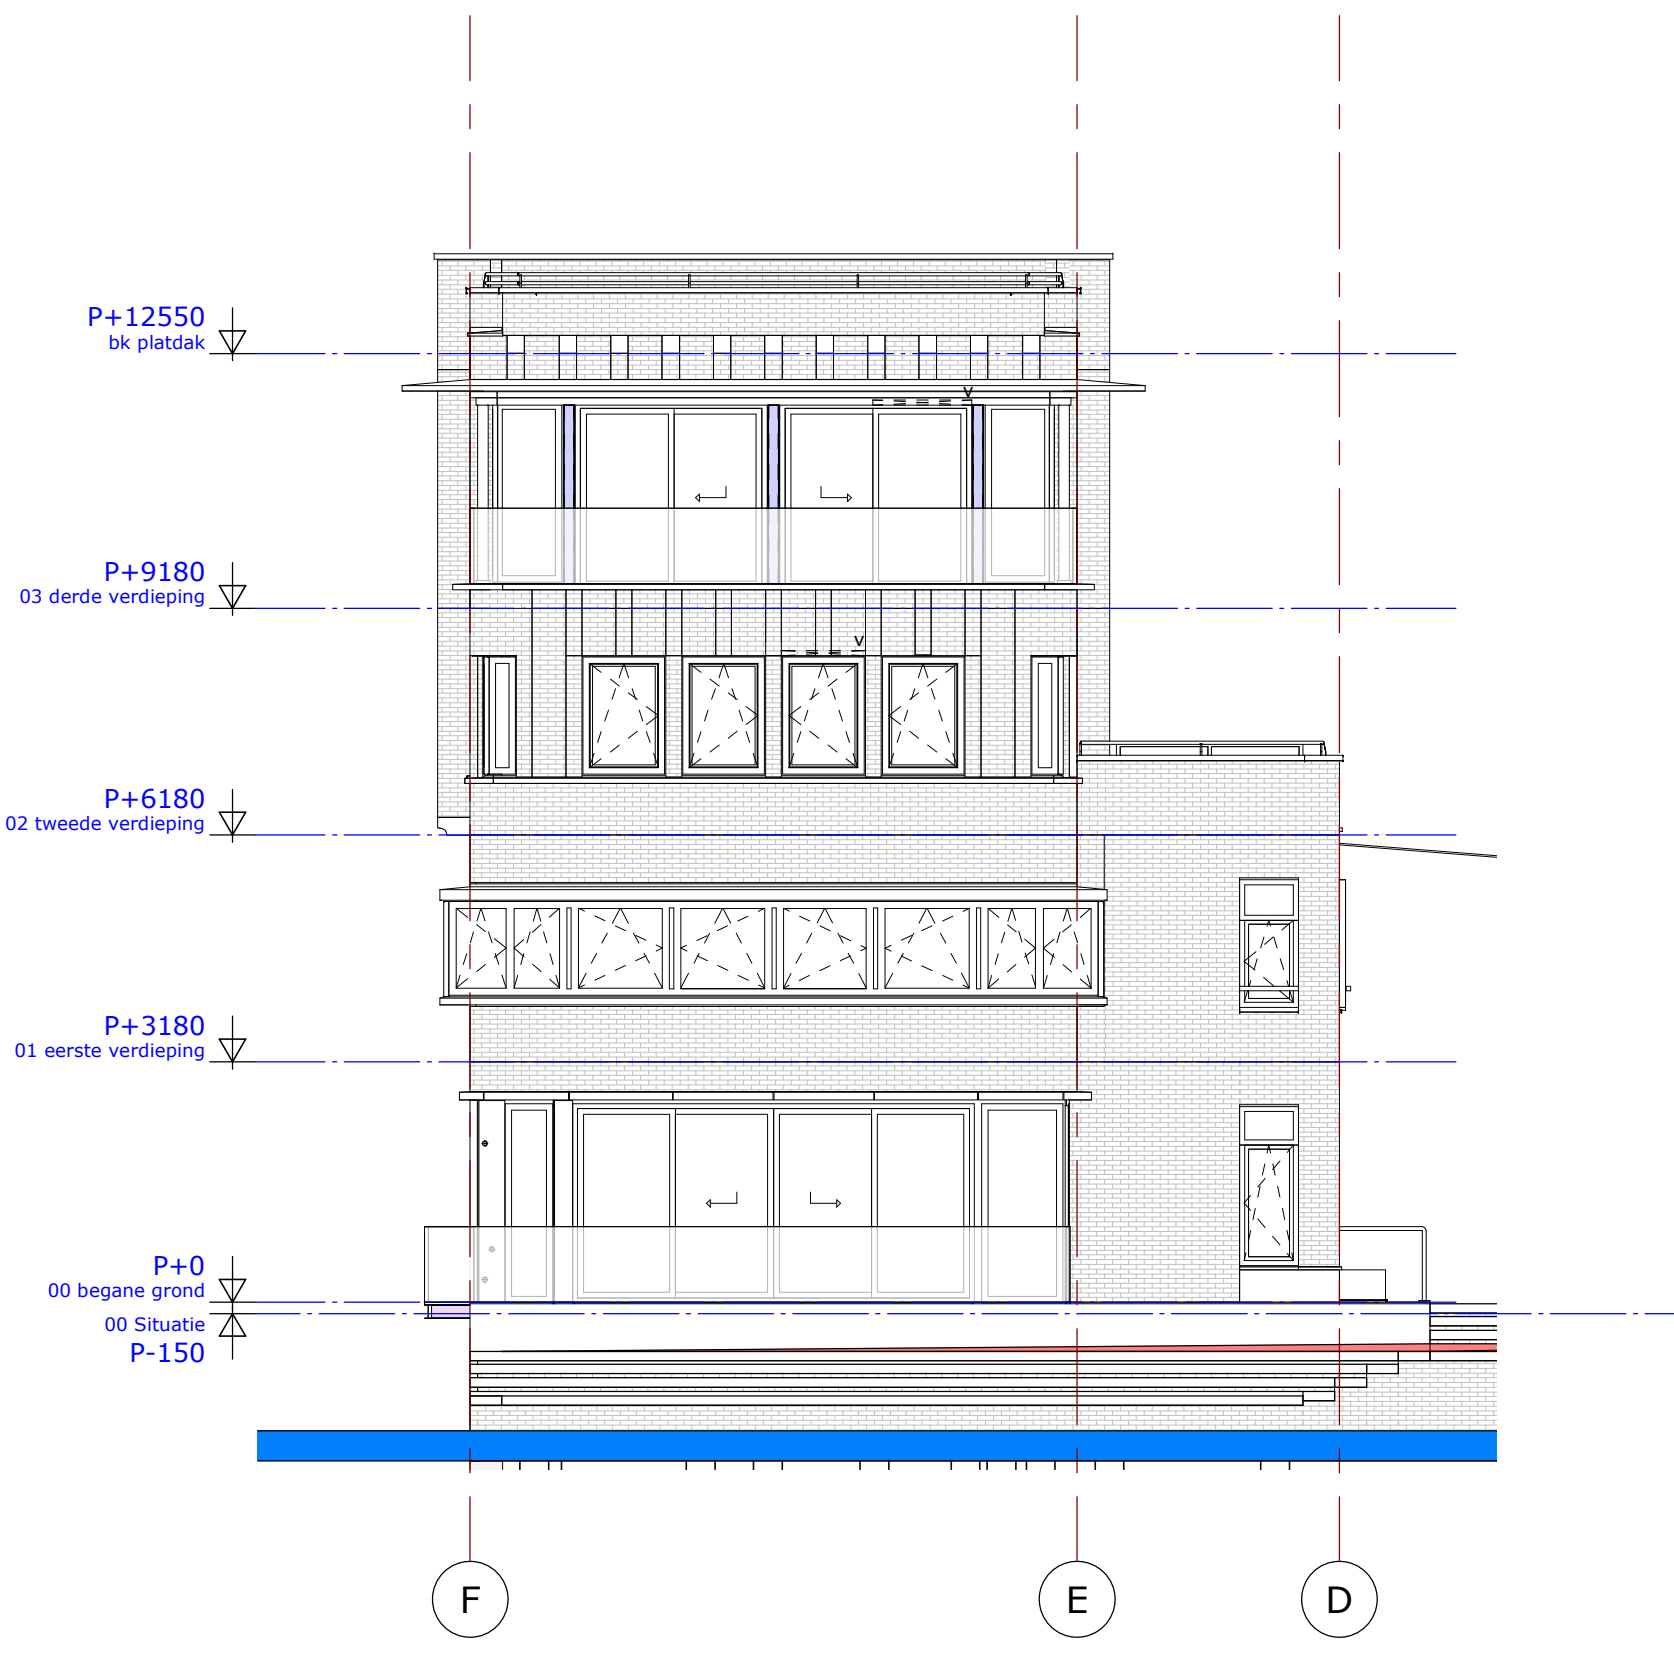



kopgevel
schaal : 100

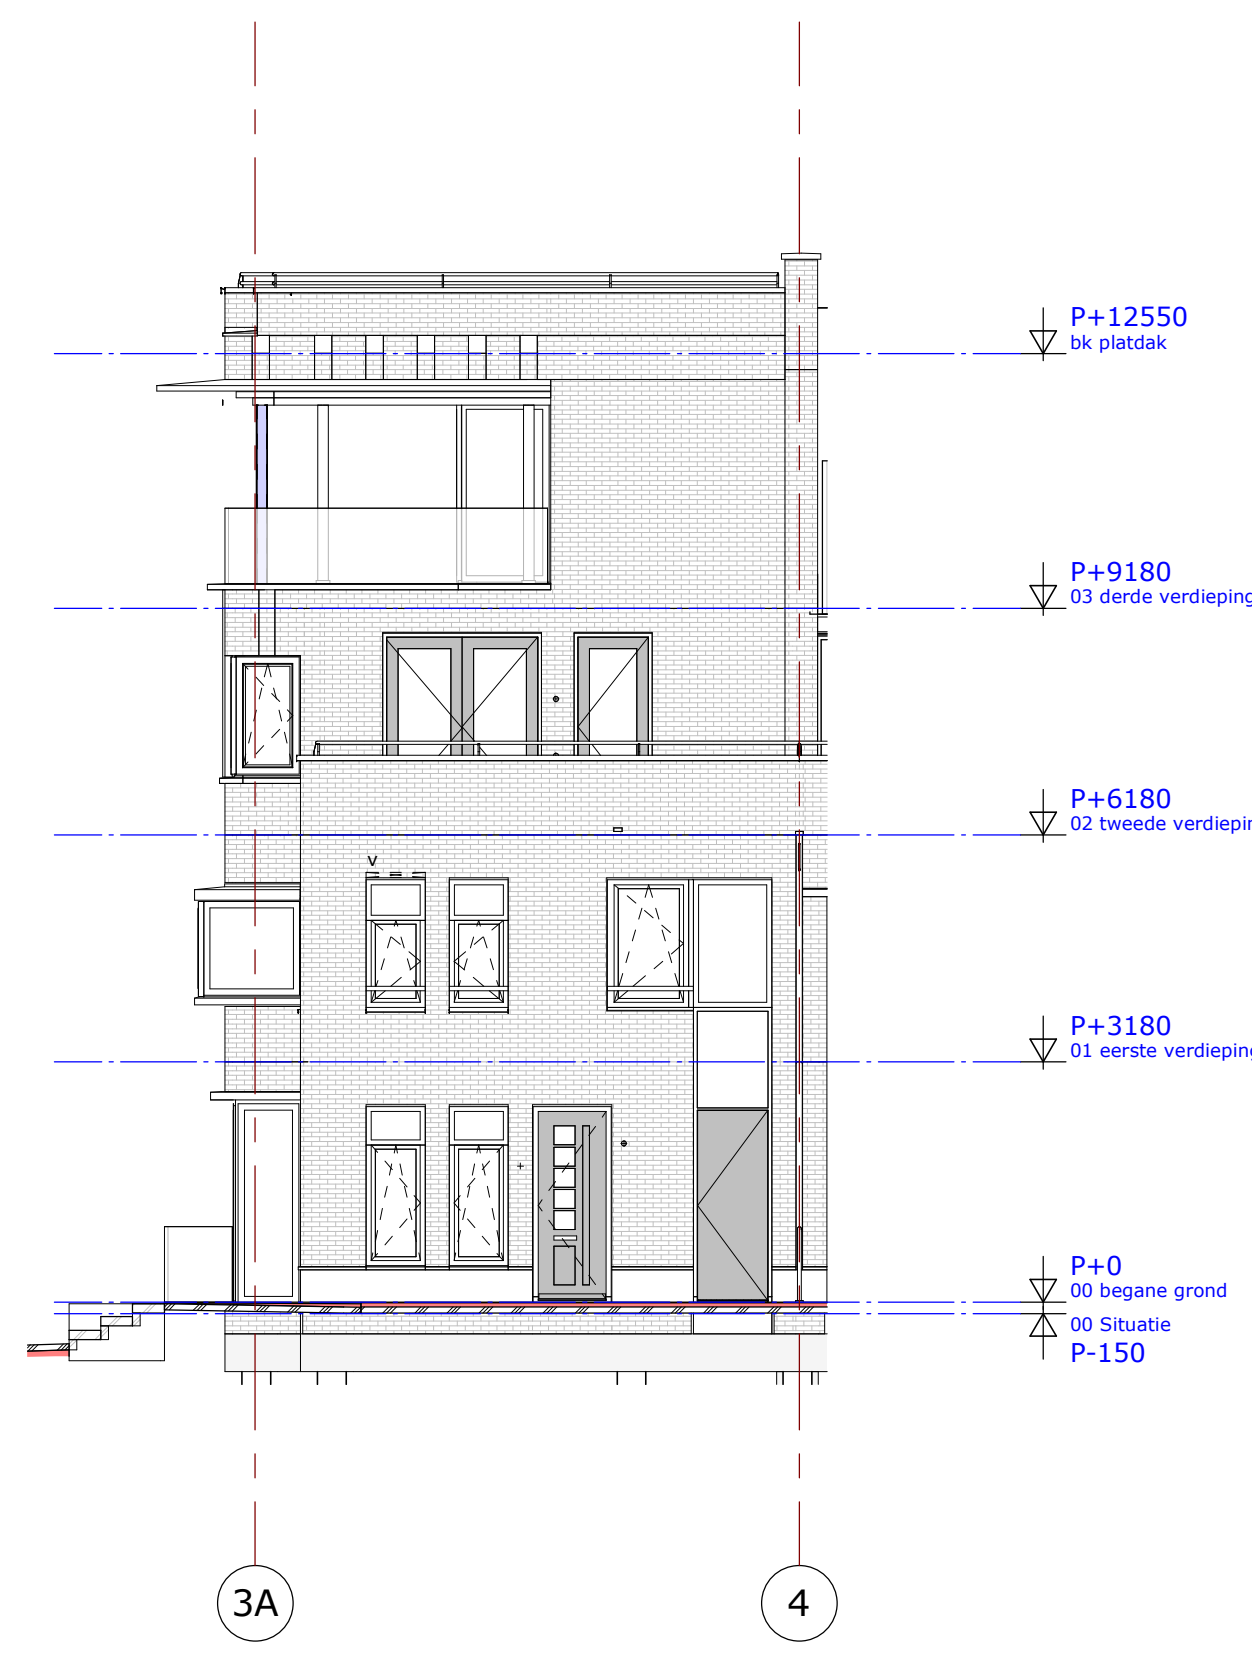


straatzijde Zuid-Oost
schaal : 100

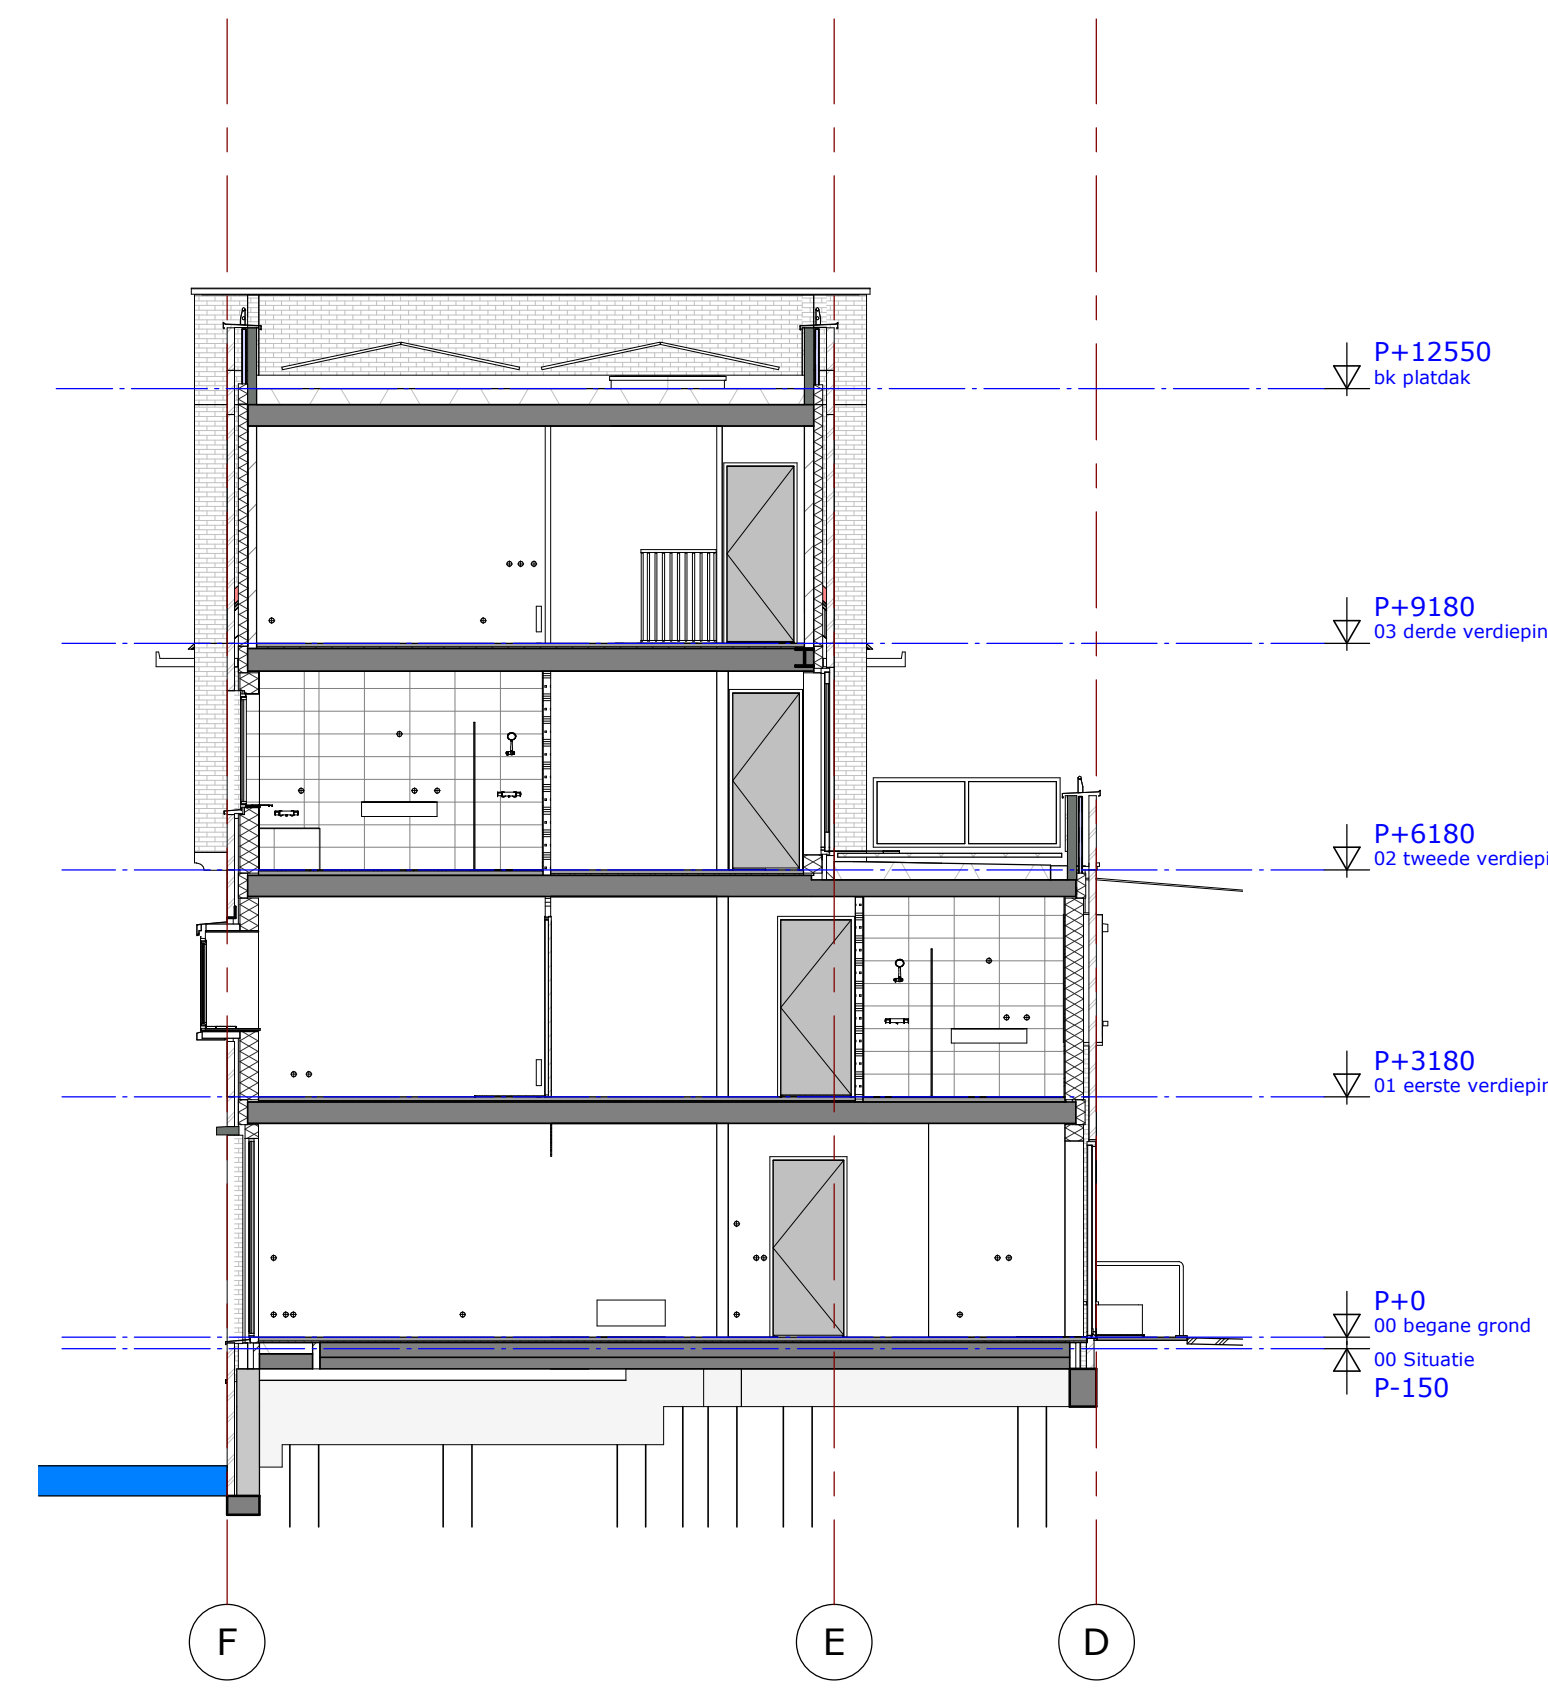

doorsnede
schaal : 100

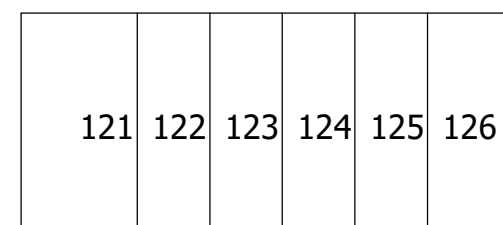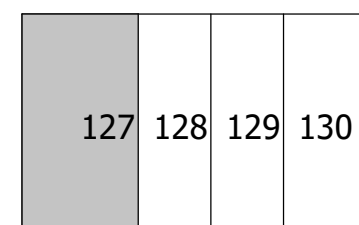


situatie

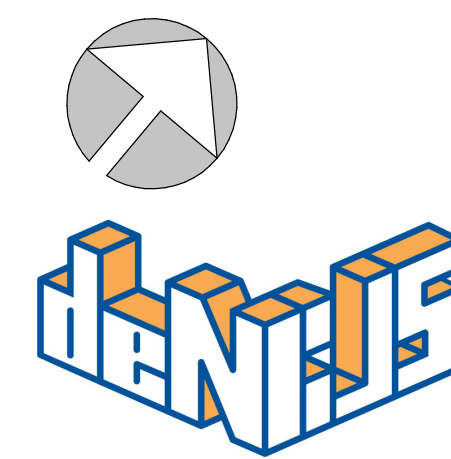


Roy Gelders Architecten
www.roygeldersarchitecten.nl

topos
architectuur & bouwkunde


PROJECT	Houthaven pier2 fase 4
OPDRACHT	Bouwbedrijf M.J. De Nijs en Zonen BV
PLANFASE	Verkooptekening
TEKENING	Bwnr 127
GETEKEND	
SCHAAL	DATUM 10-09-2019
GEWIJZIGD	PROJECTNR
	TEKENINGNR 8.07

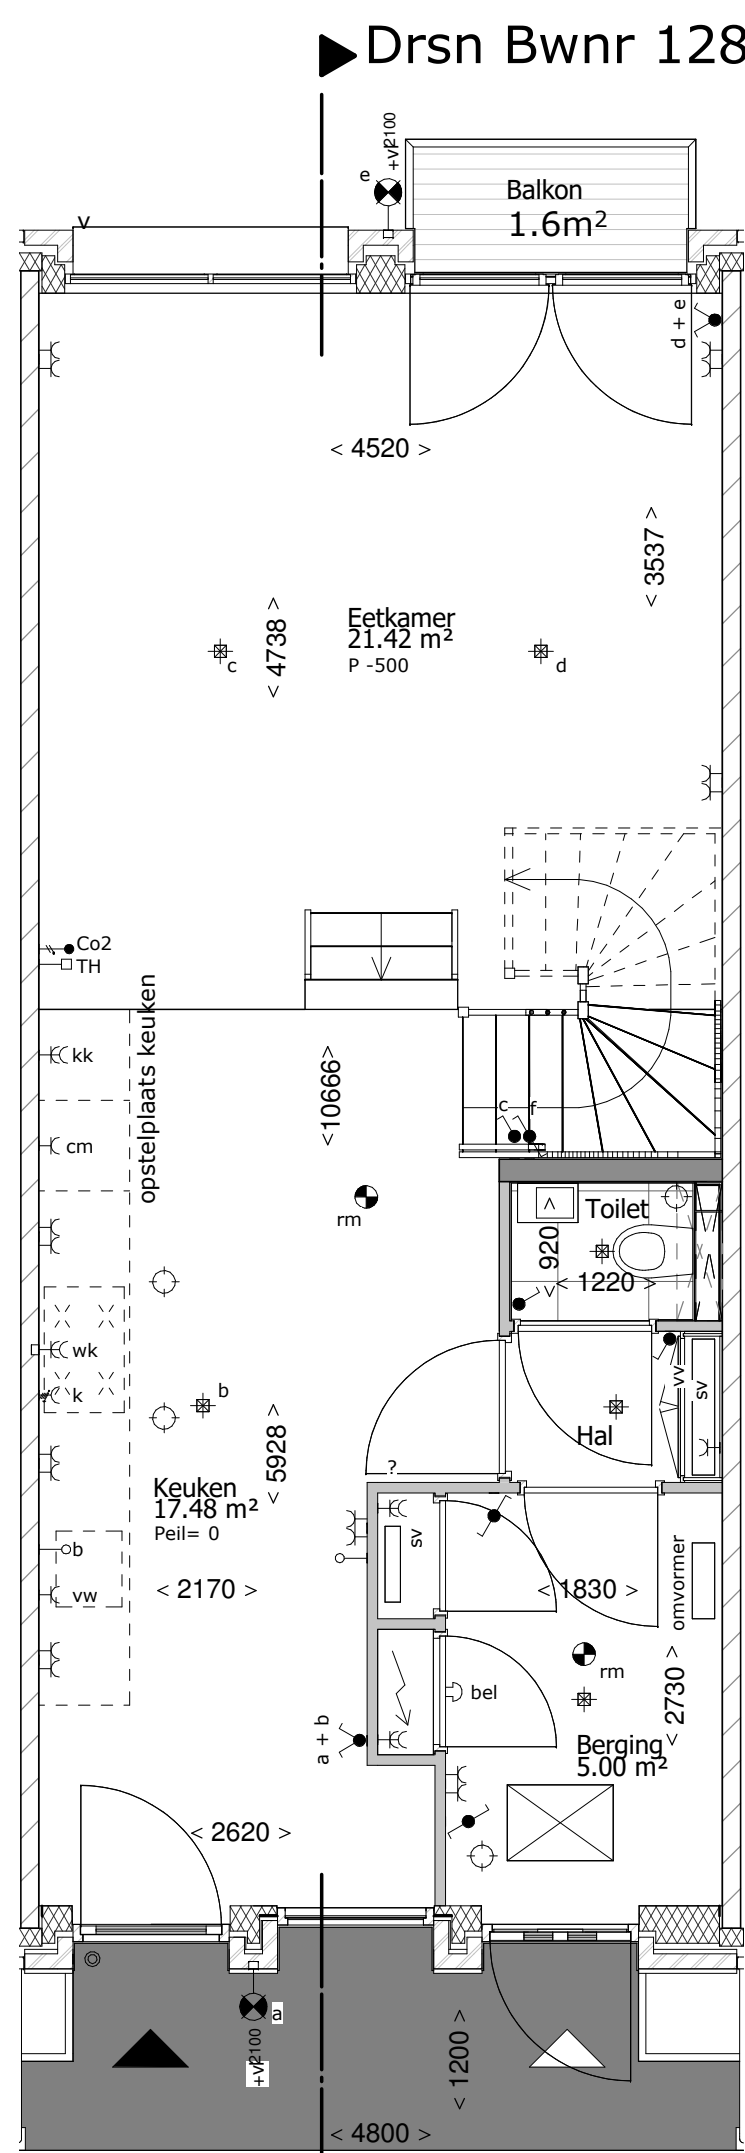


begane grond
schaal : 50

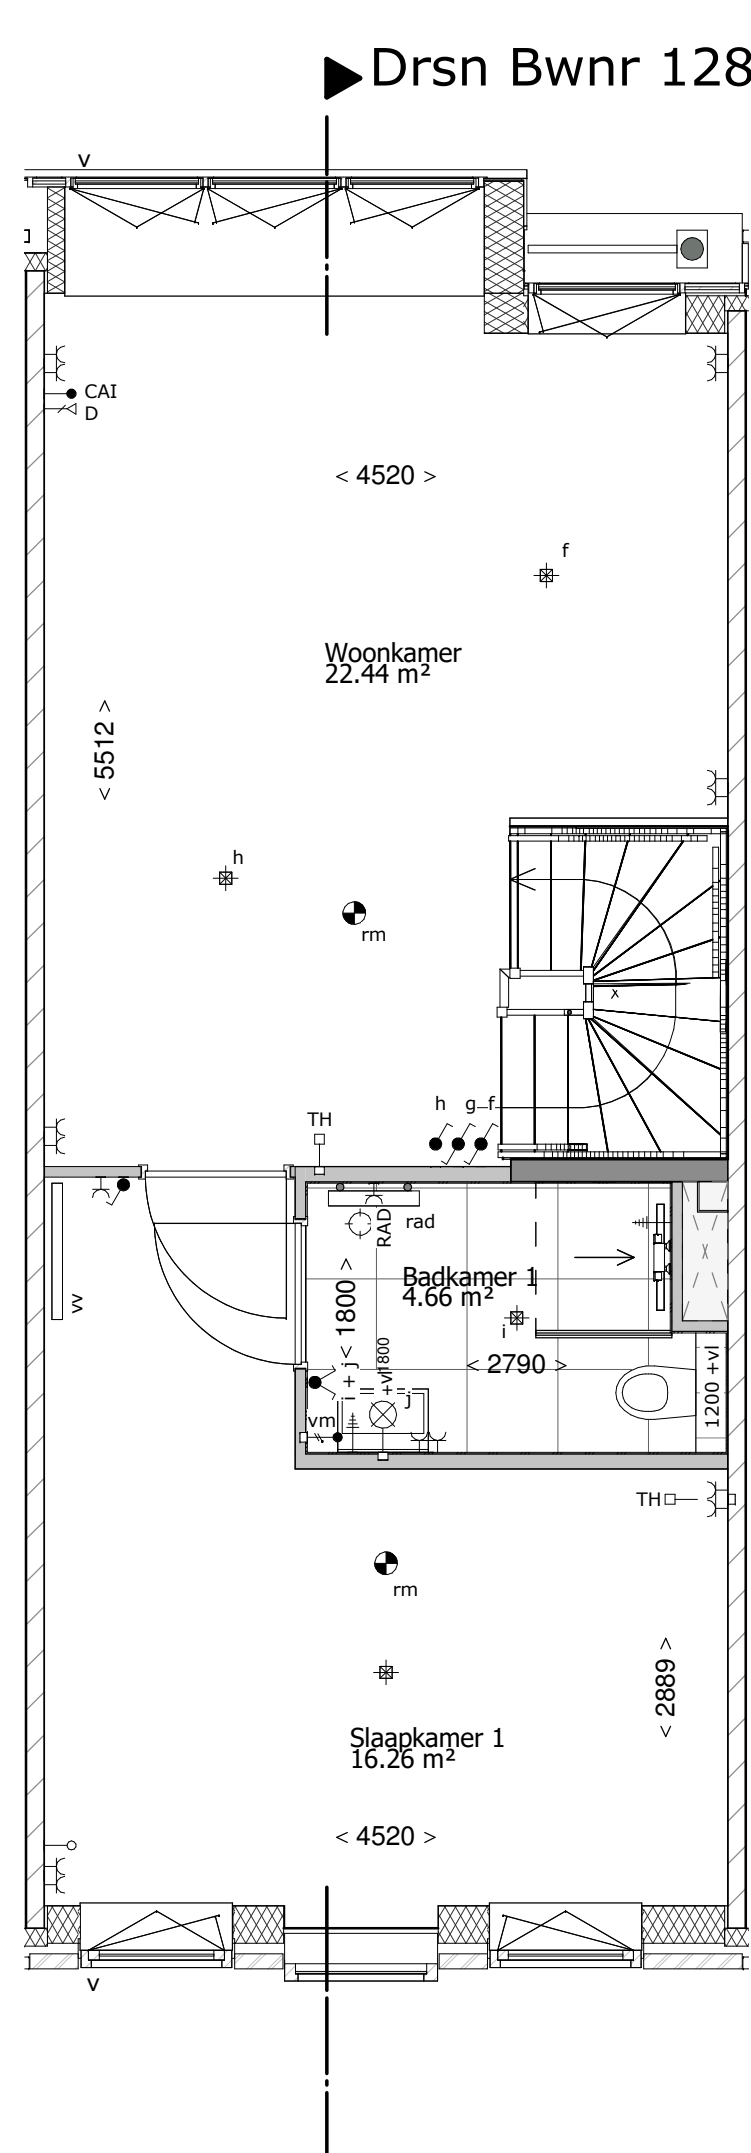


eerste verdieping
schaal : 50

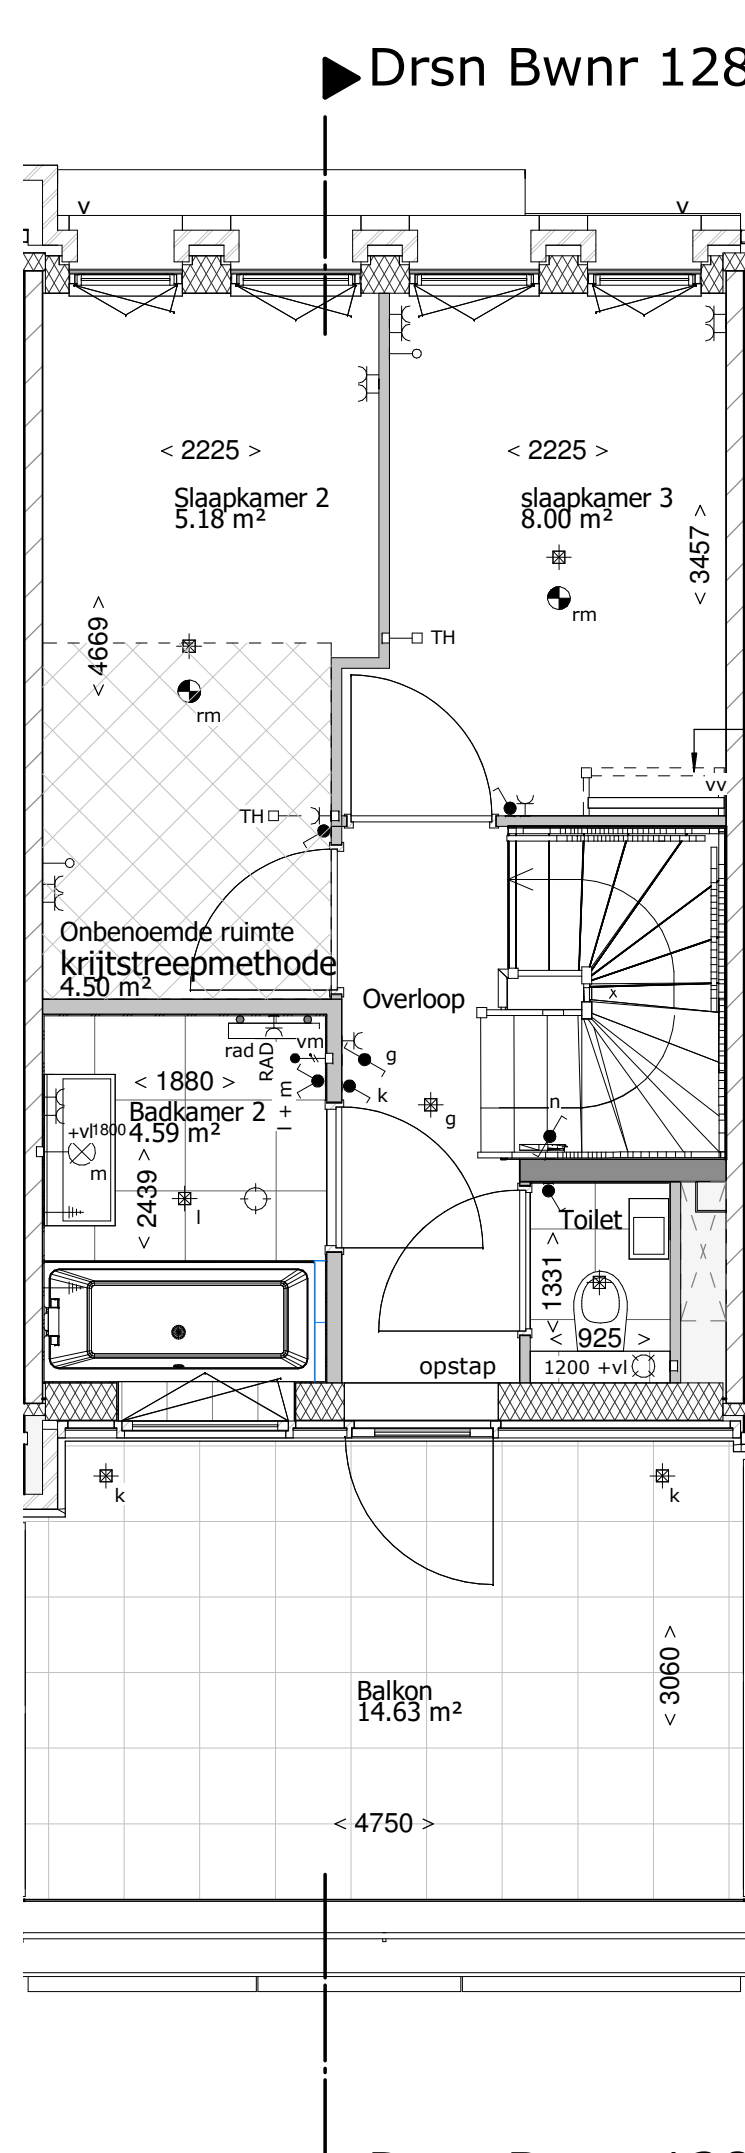


tweede verdieping
schaal : 50

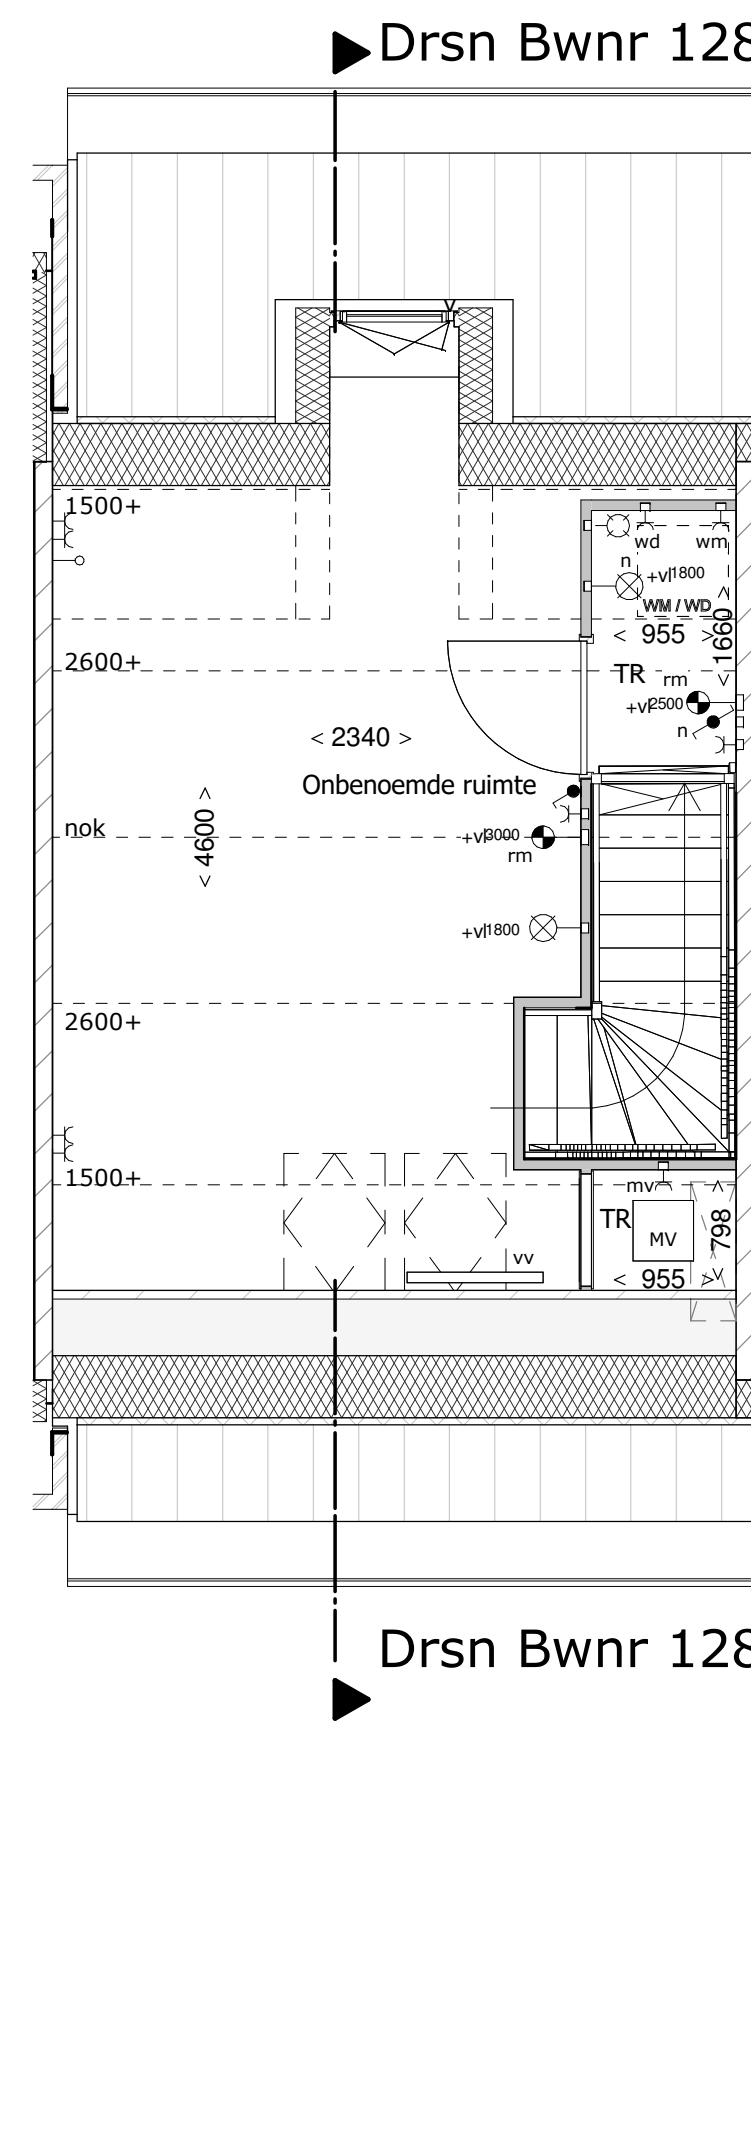


derde verdieping
schaal : 50

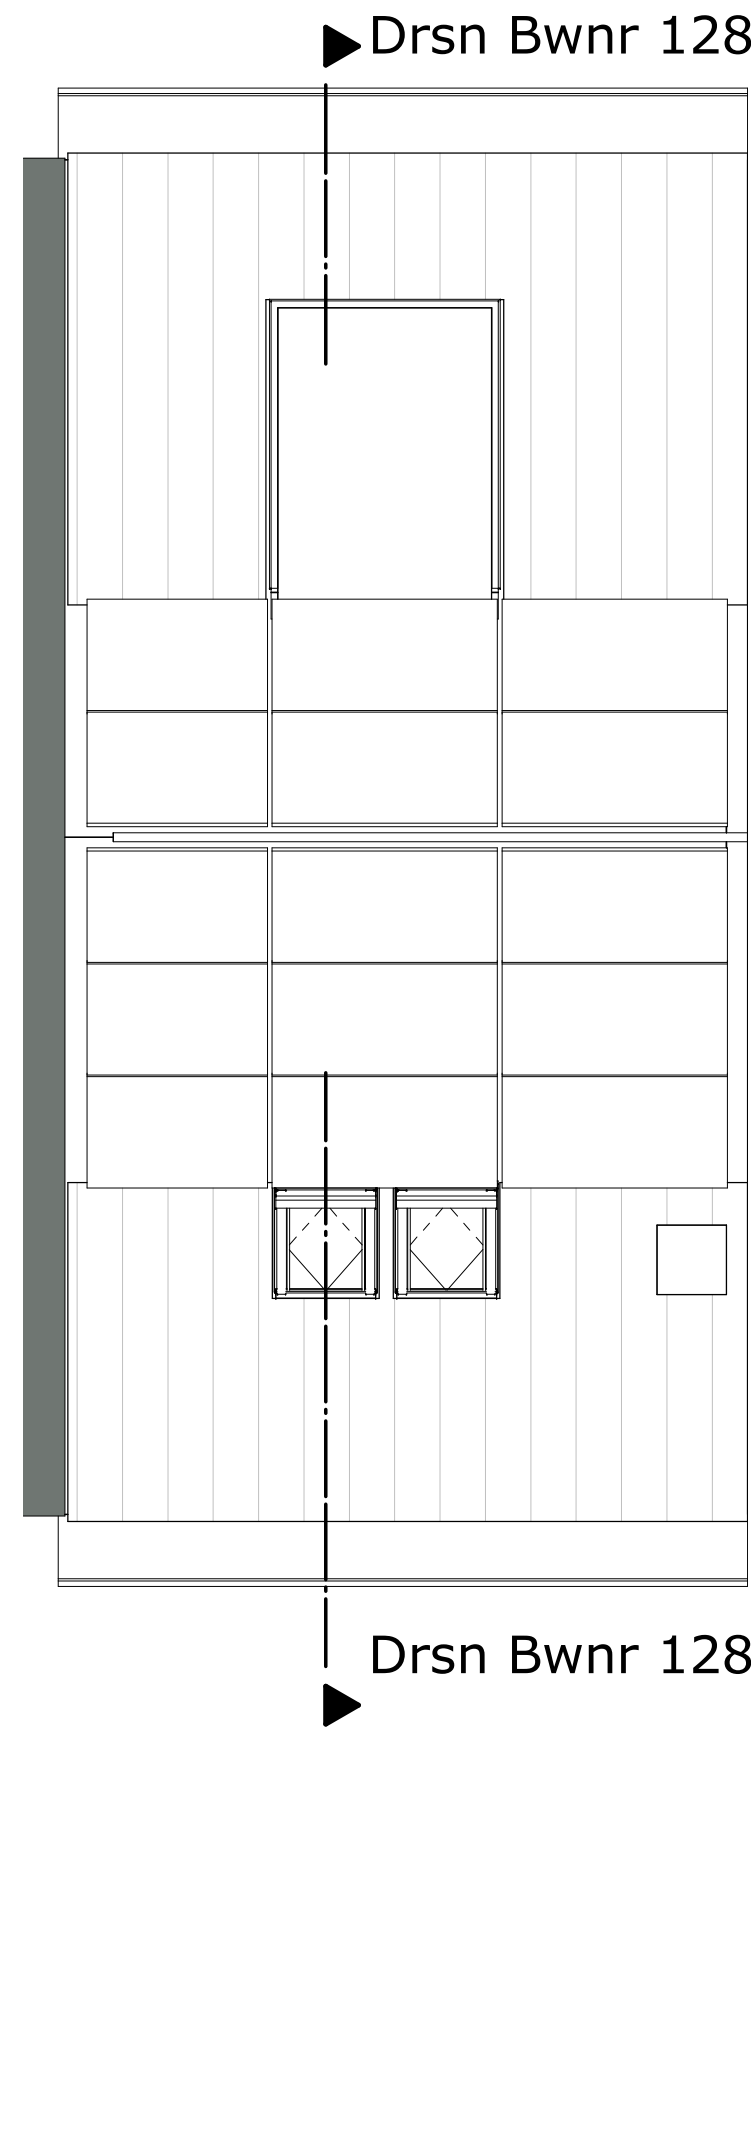


dak
schaal : 50

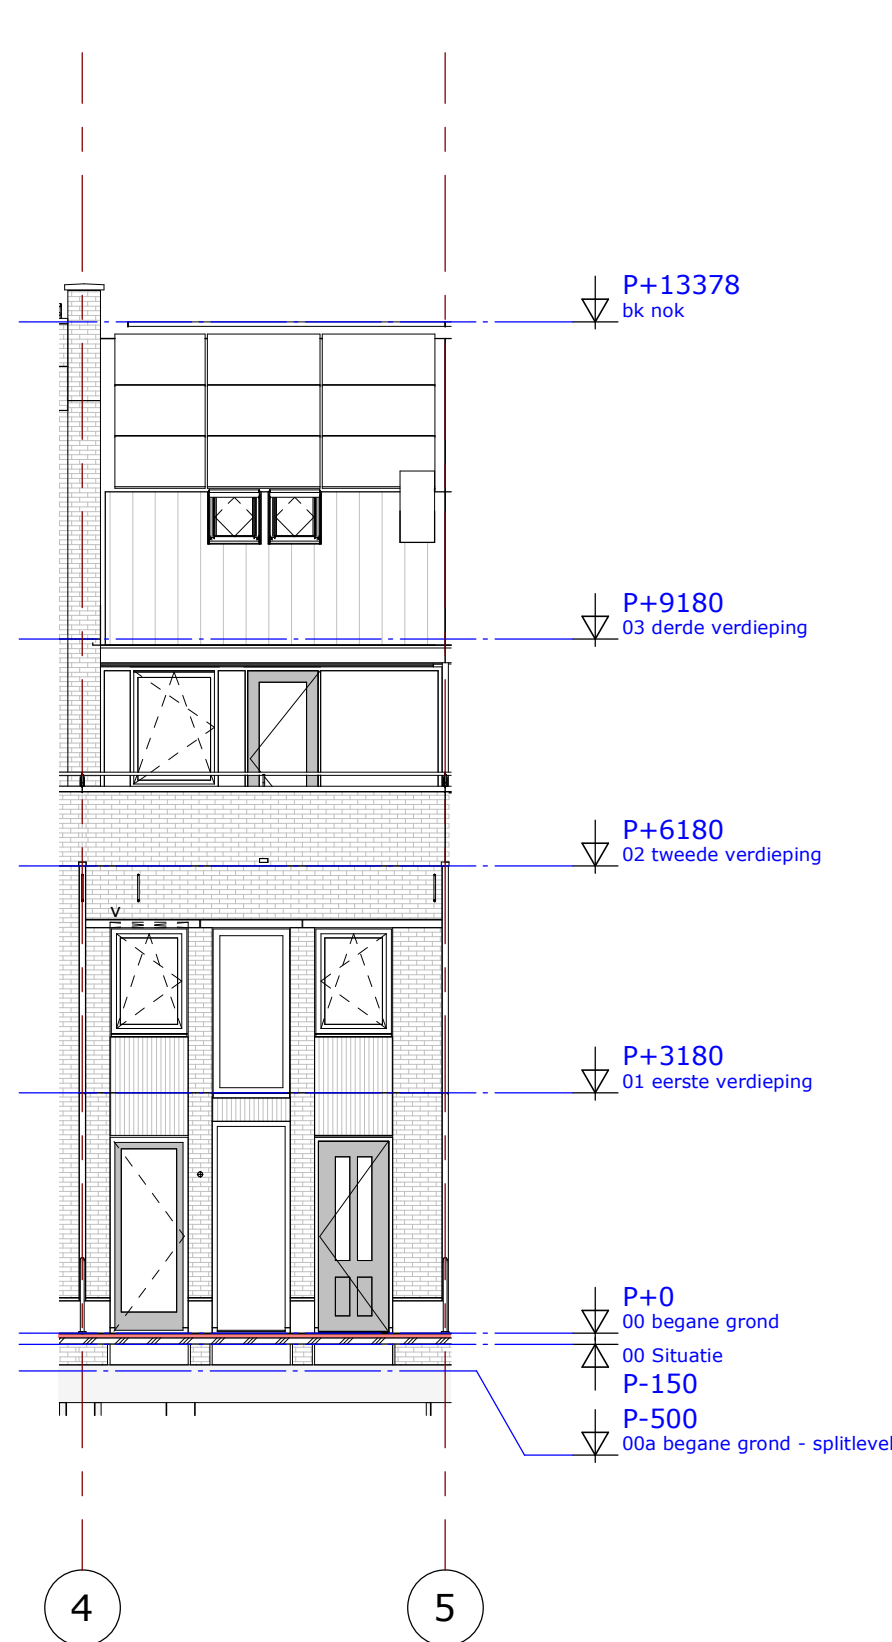



straatzijde Zuid-Oost
schaal : 100

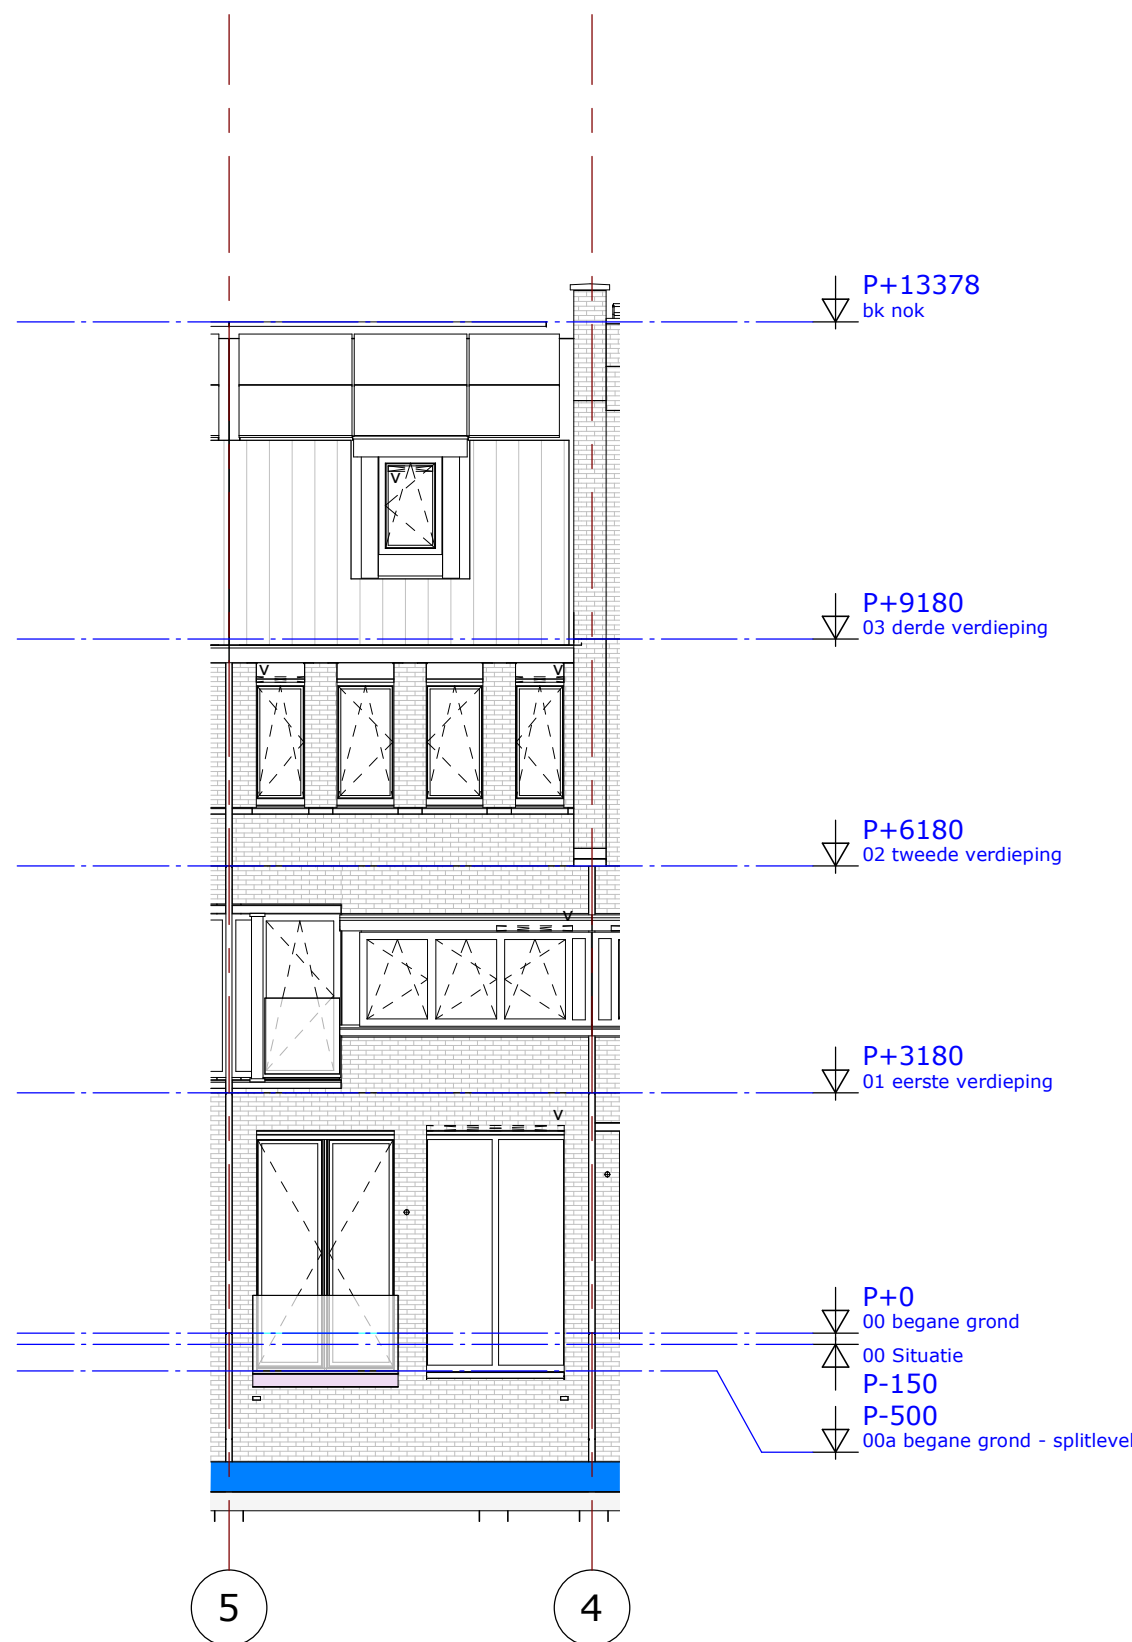



waterzijde Noord-West
schaal : 100

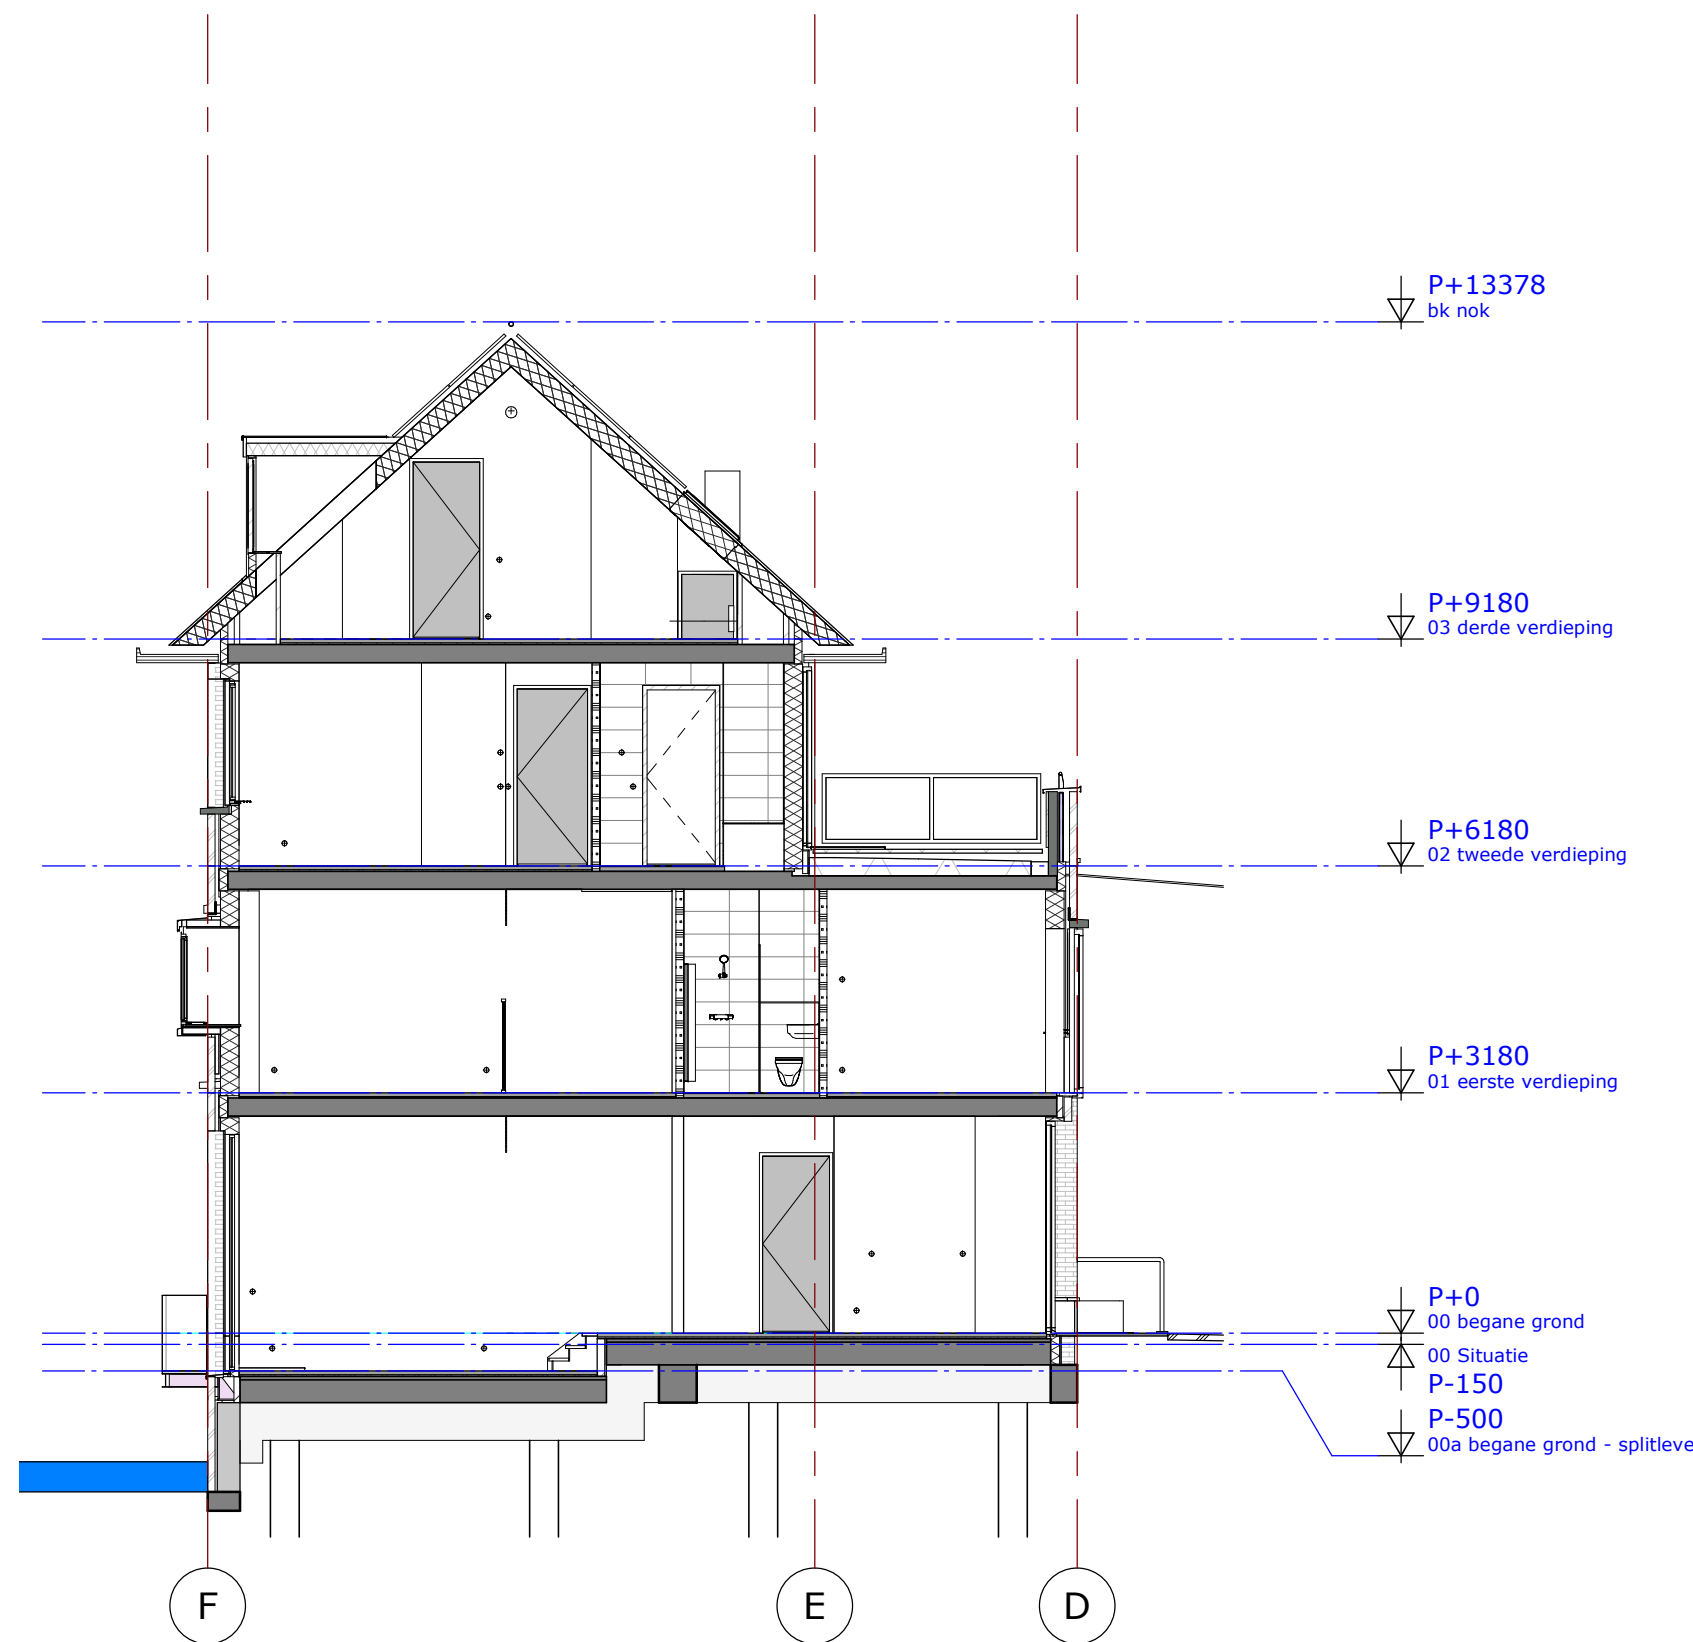

doorsnede
schaal : 100

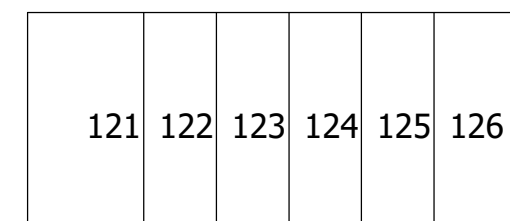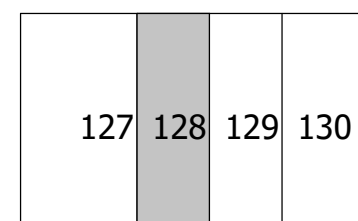

situatie

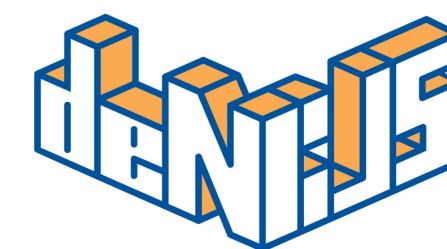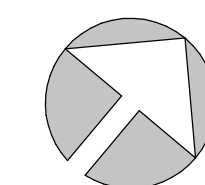

architectuur & bouwkunde

PROJECT Houthaven pier2 fase 4

OPDRACHT Bouwbedrijf M.J. De Nijs en Zonen BV

PLANFASE Verkooptekening

TEKENING Bwnr 128

GETEKEND

SCHAAL


DATUM
10-09-2019

GEWIJZIGD


PROJECTNR

TEKENINGNR


8.08

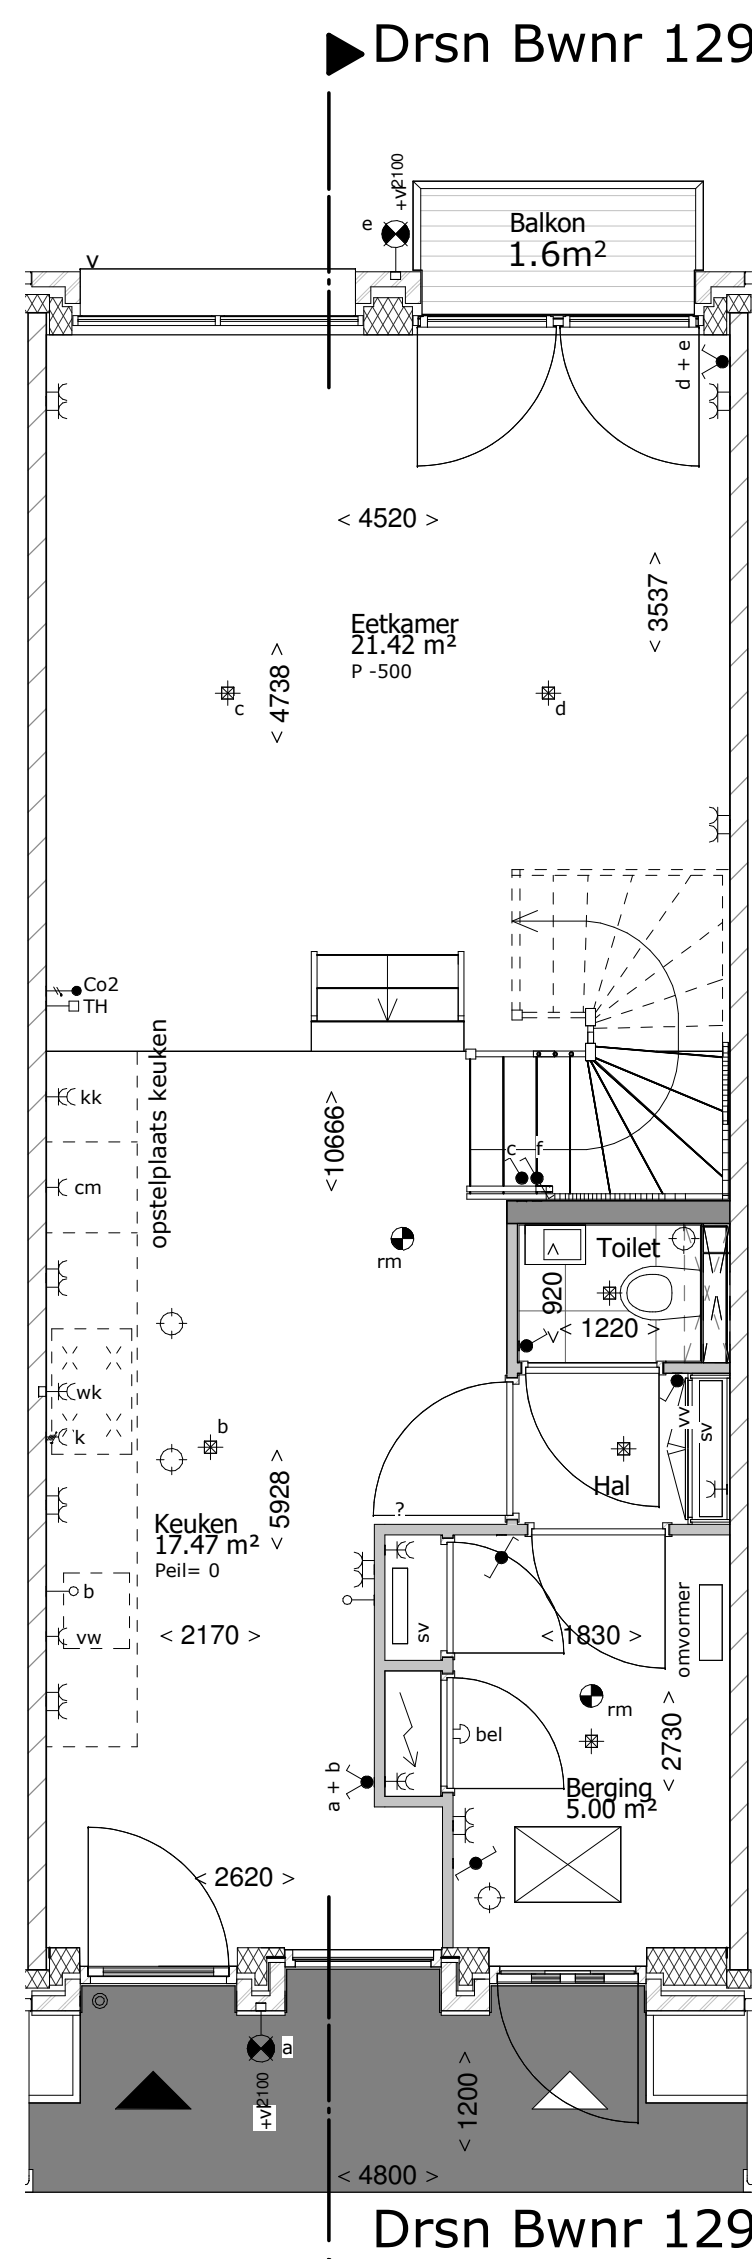


begane grond
schaal : 50

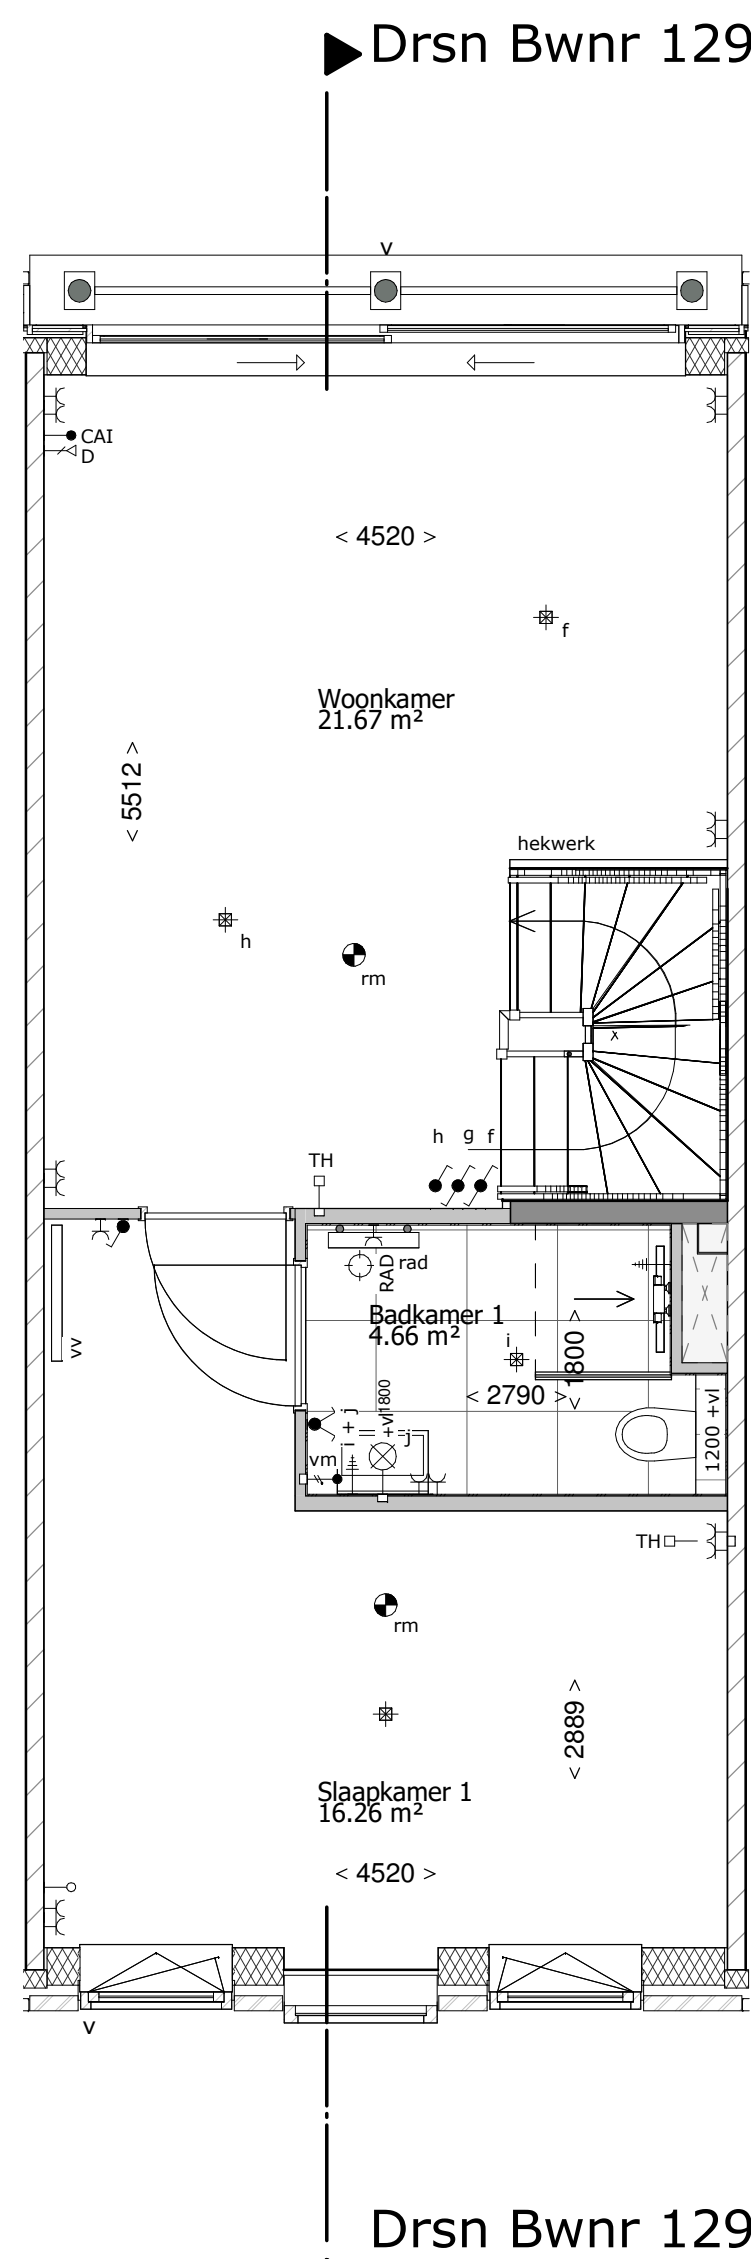


eerste verdieping
schaal : 50

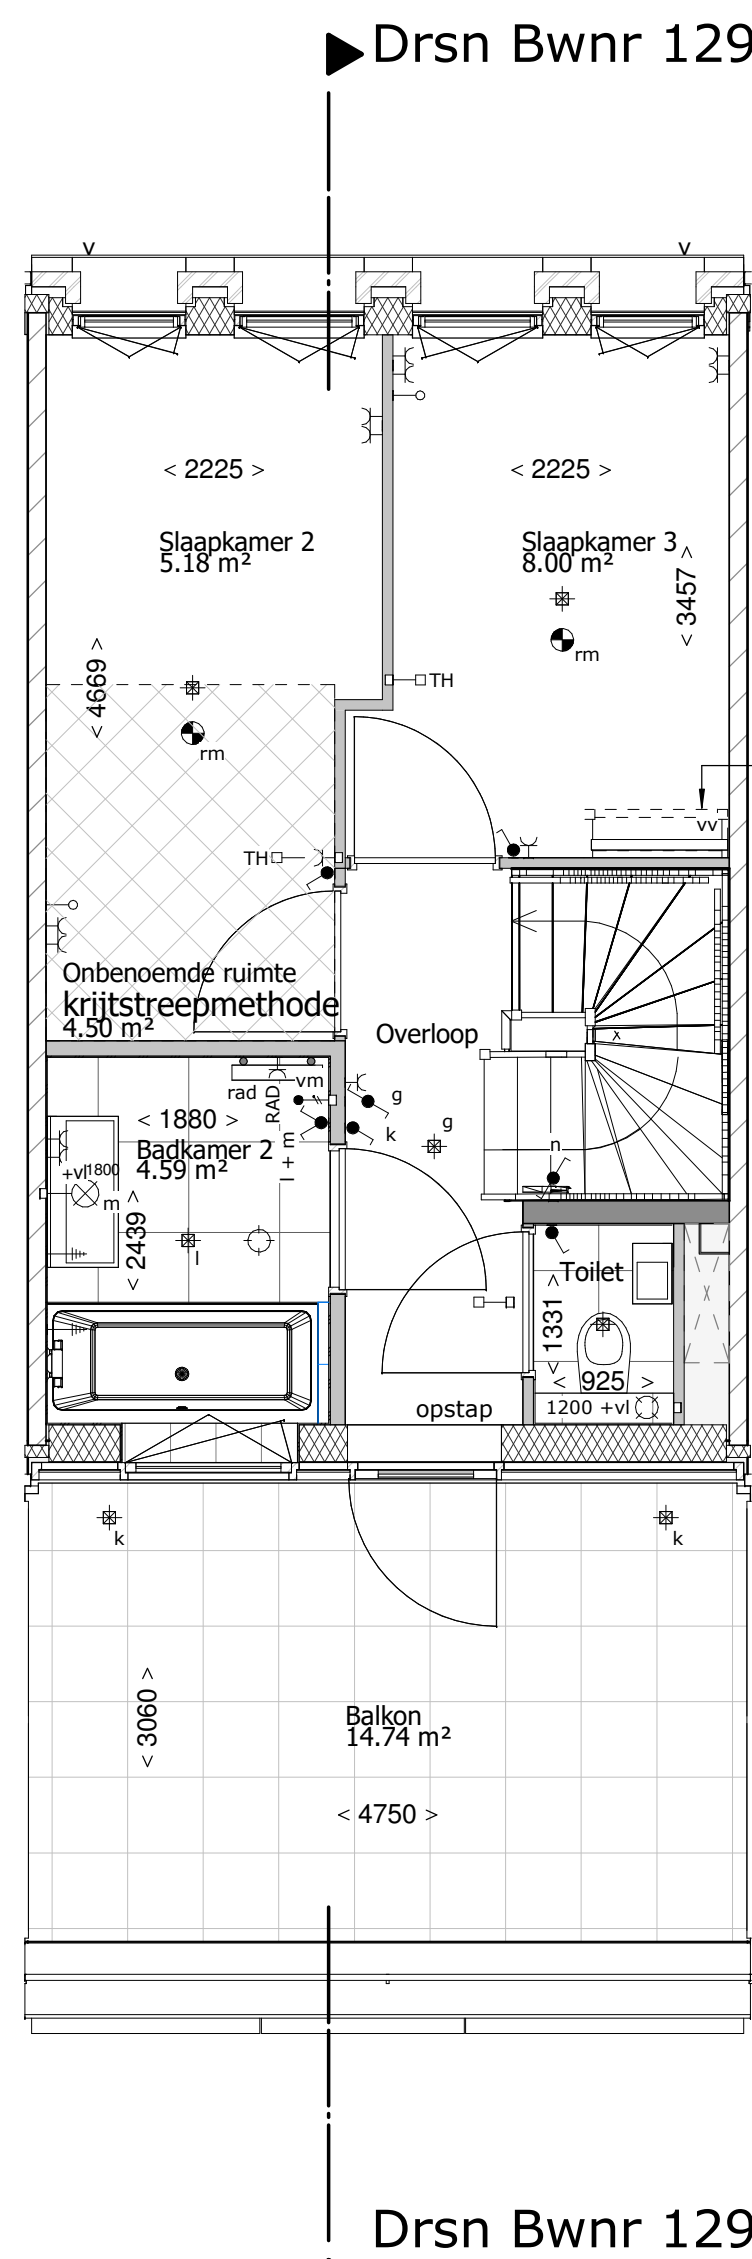


tweede verdieping
schaal : 50

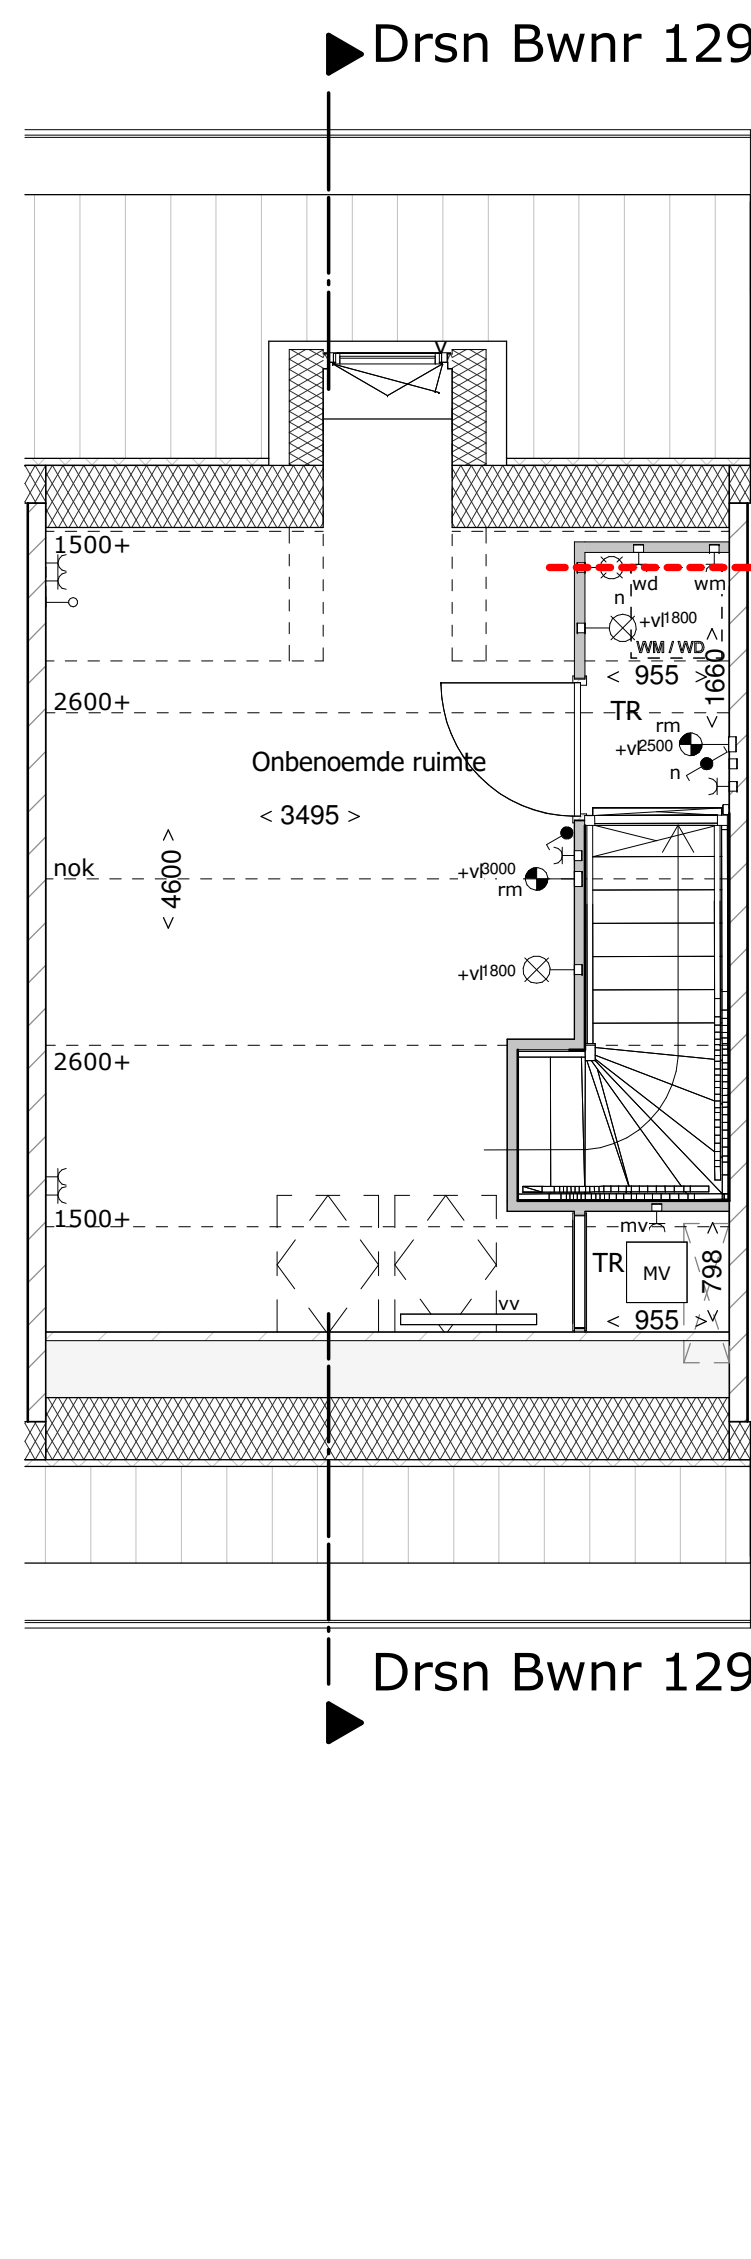


derde verdieping
schaal : 50

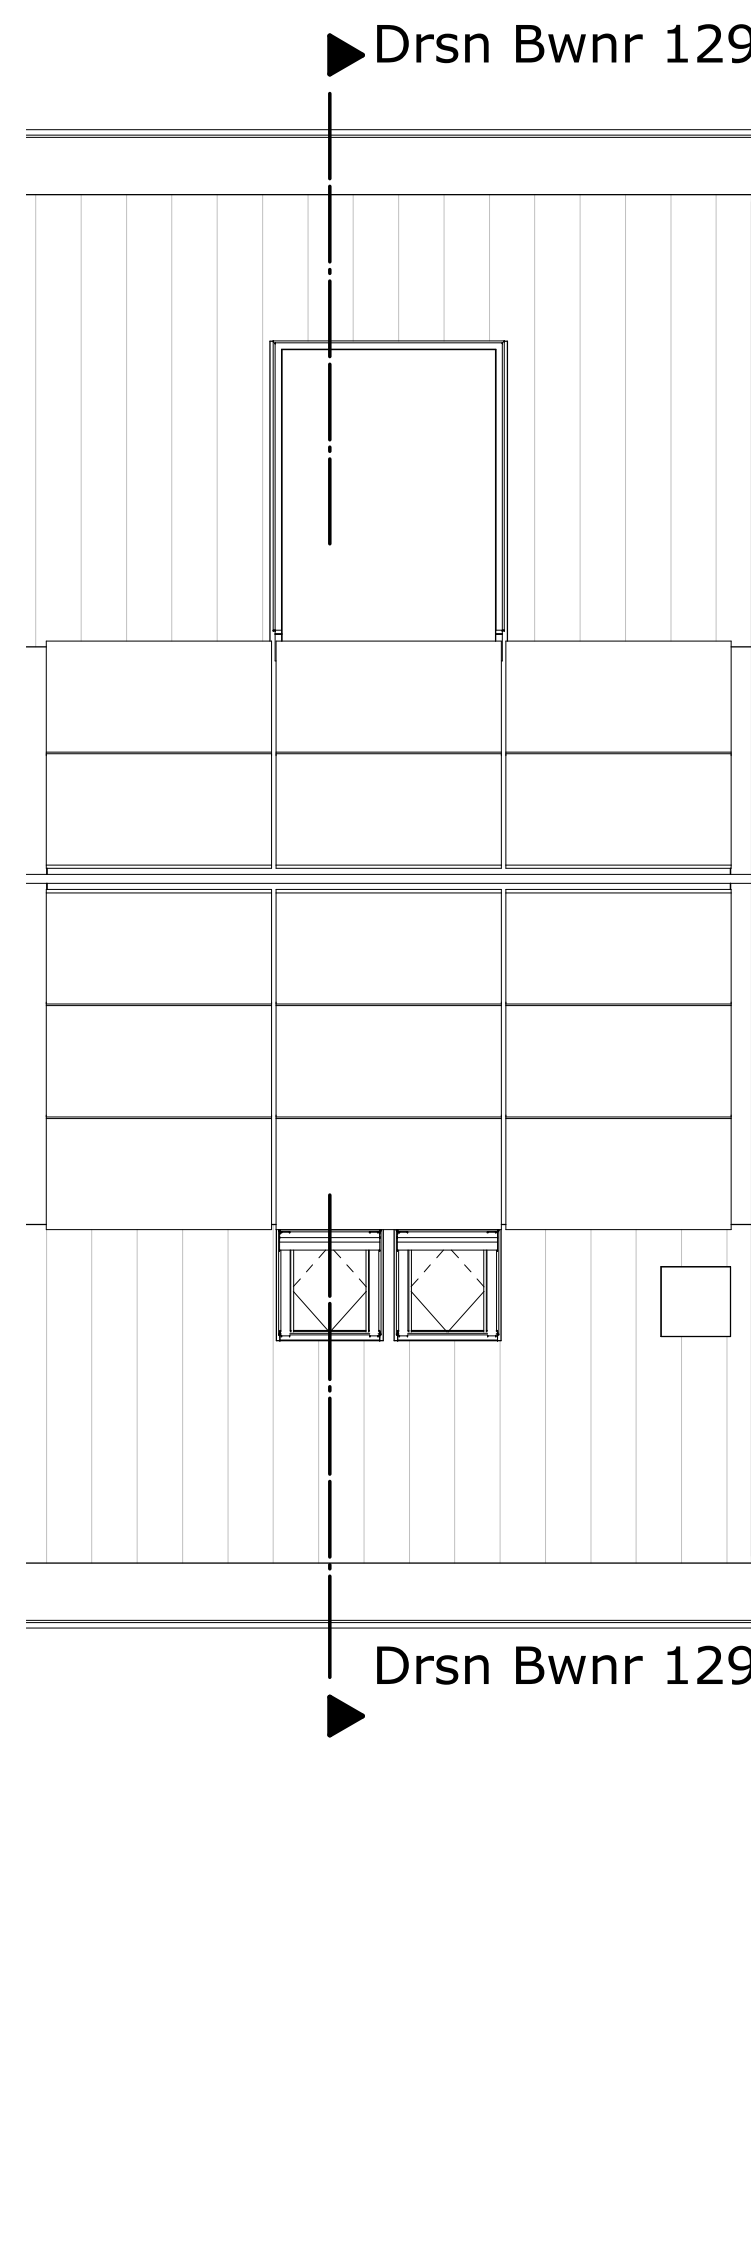


dak
schaal : 50

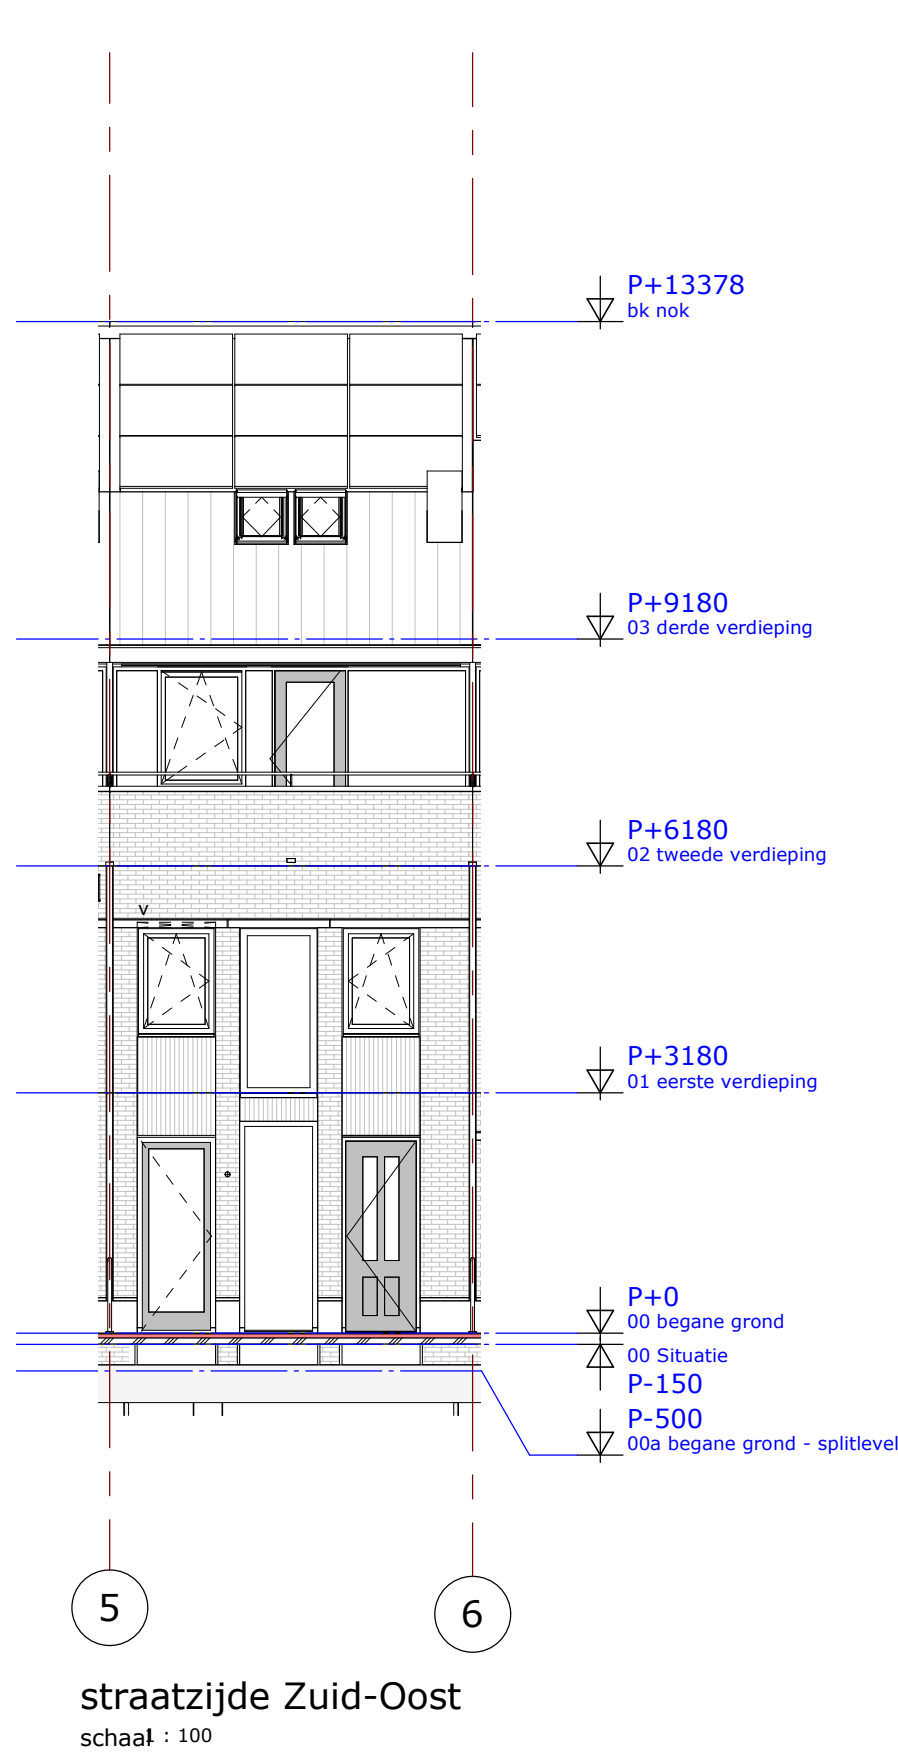



5 6
straatzijde Zuid-Oost
schaal : 100

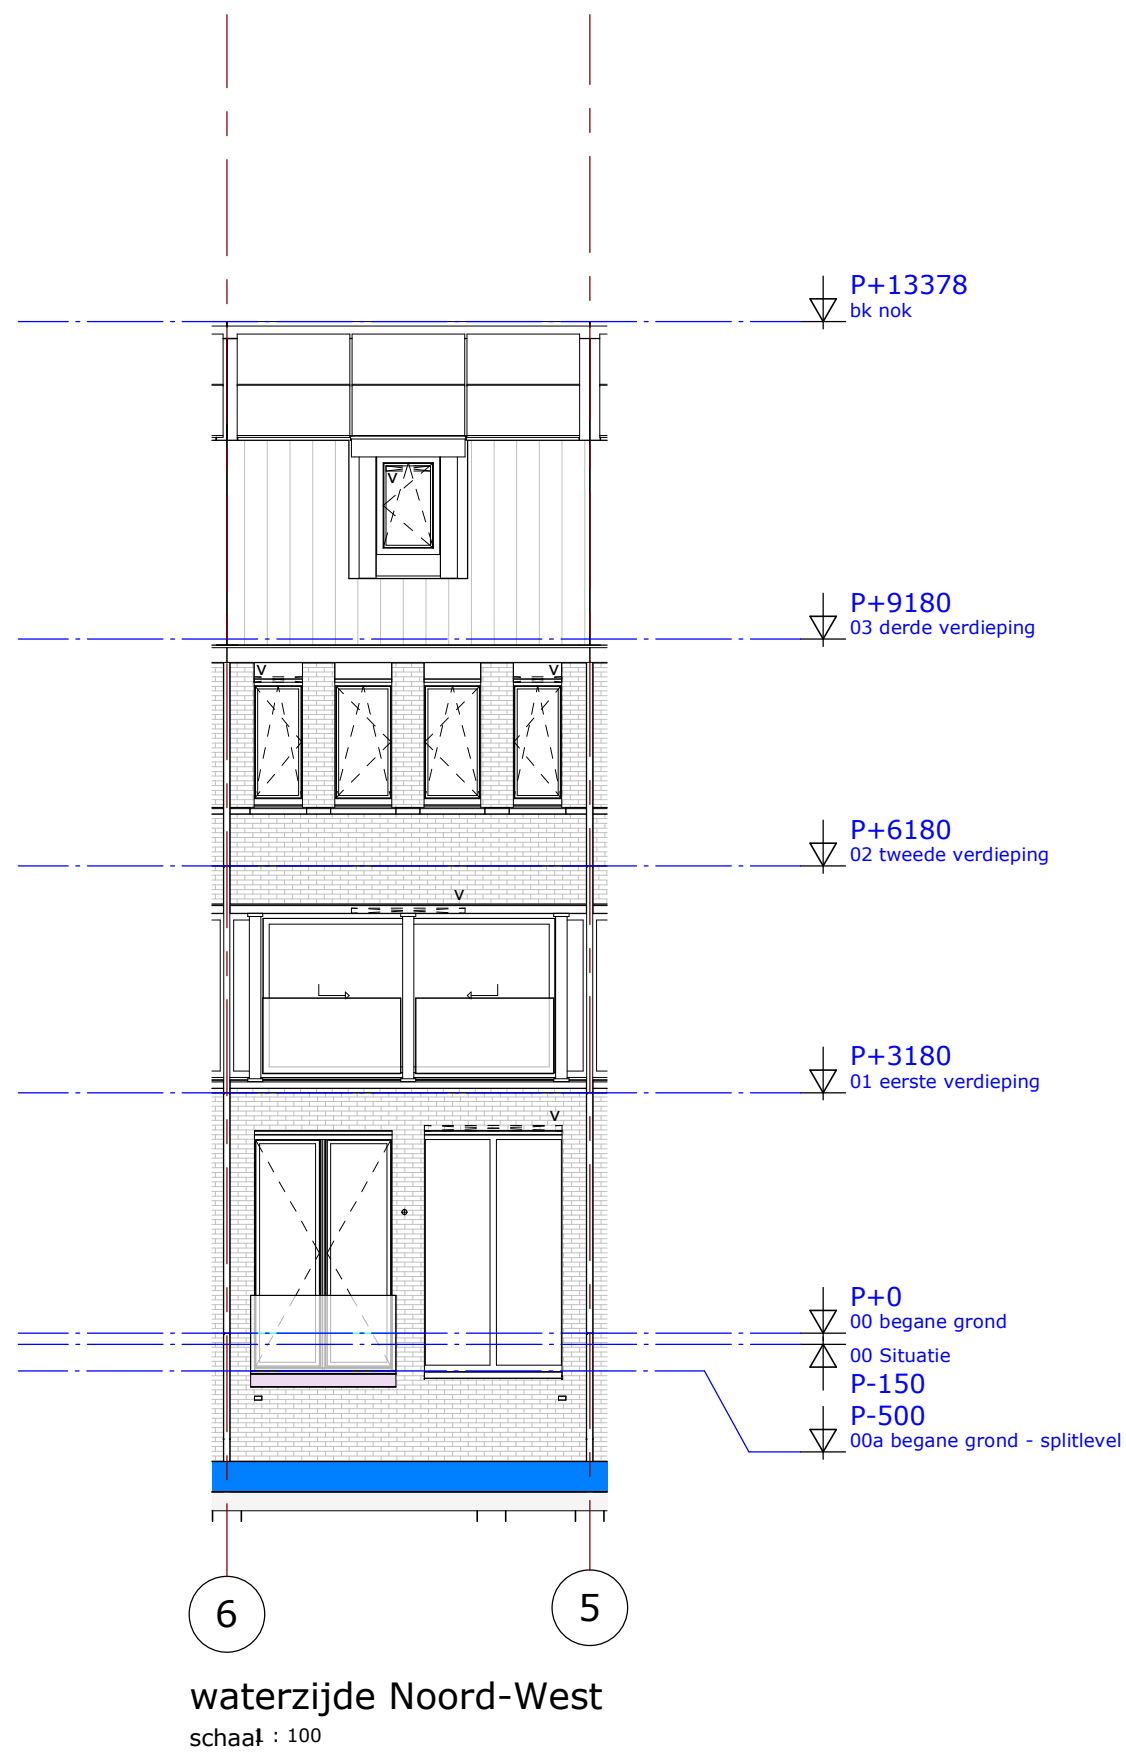



6 5
waterzijde Noord-West
schaal : 100

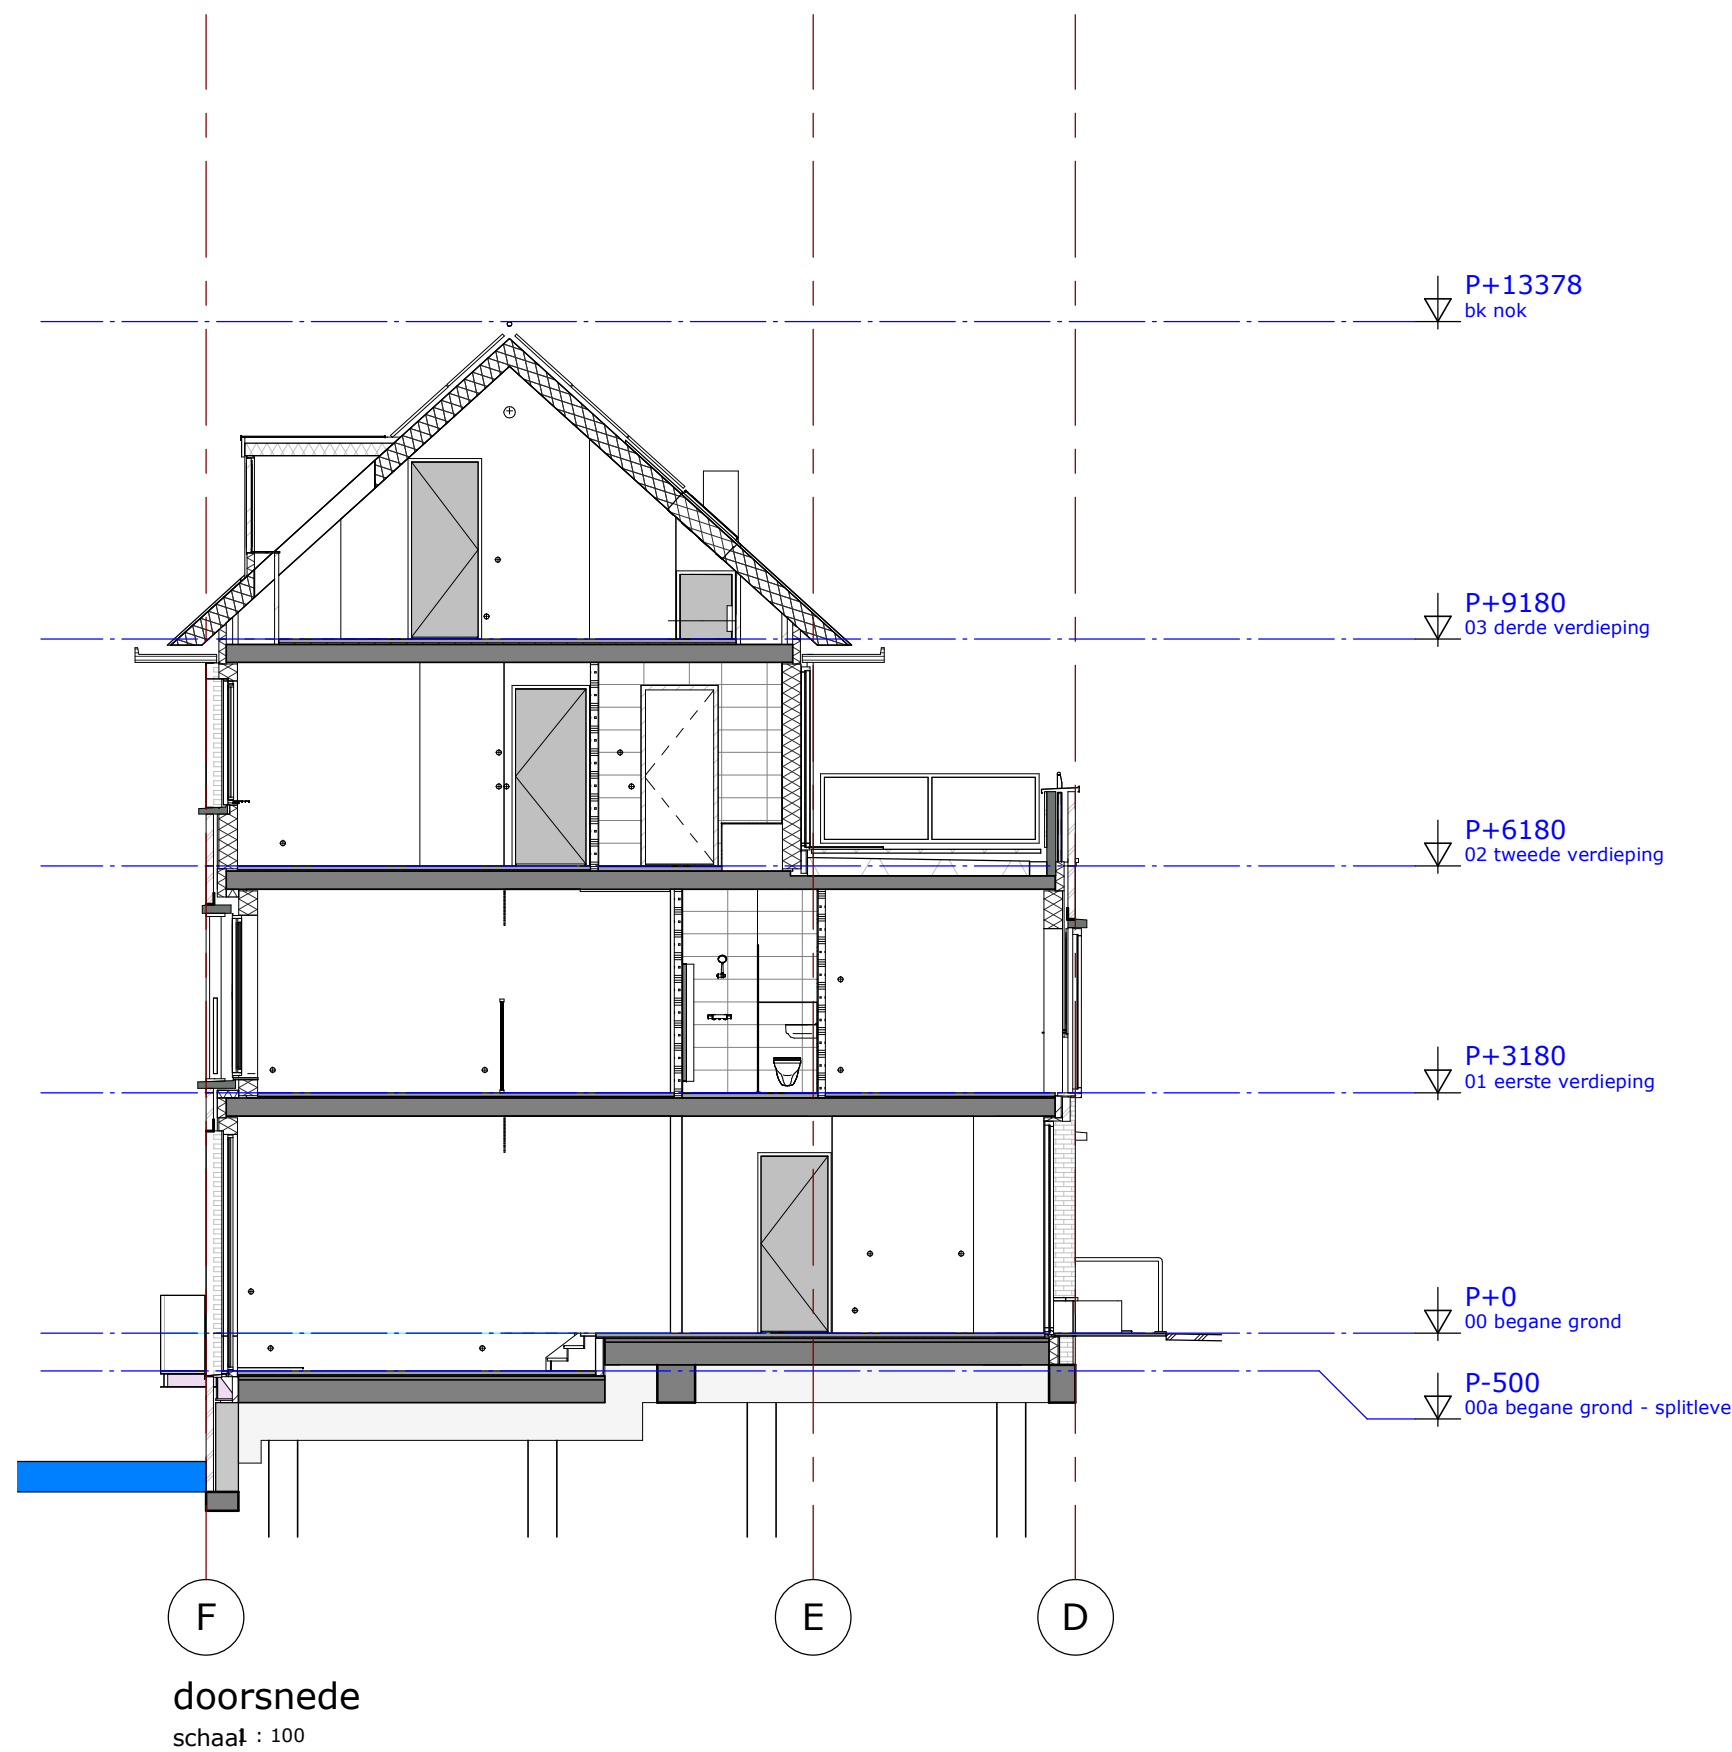

F E D
doorsnede
schaal : 100

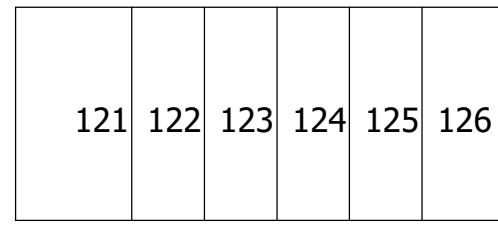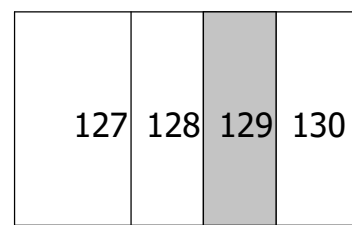

situatie

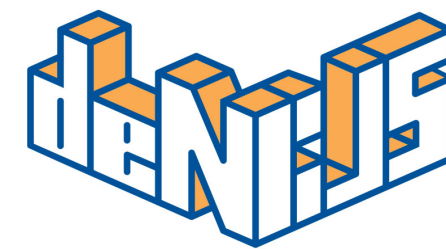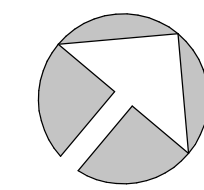

architectuur & bouwkunde

PROJECT Houthaven pier2 fase 4

OPDRACHT Bouwbedrijf M.J. De Nijs en Zonen BV

PLANFASE Verkooptekening

TEKENING Bwnr 129

GETEKEND

SCHAAL

DATUM


10-09-2019

GEWIJZIGD


PROJECTNR

TEKENINGNR


8.09

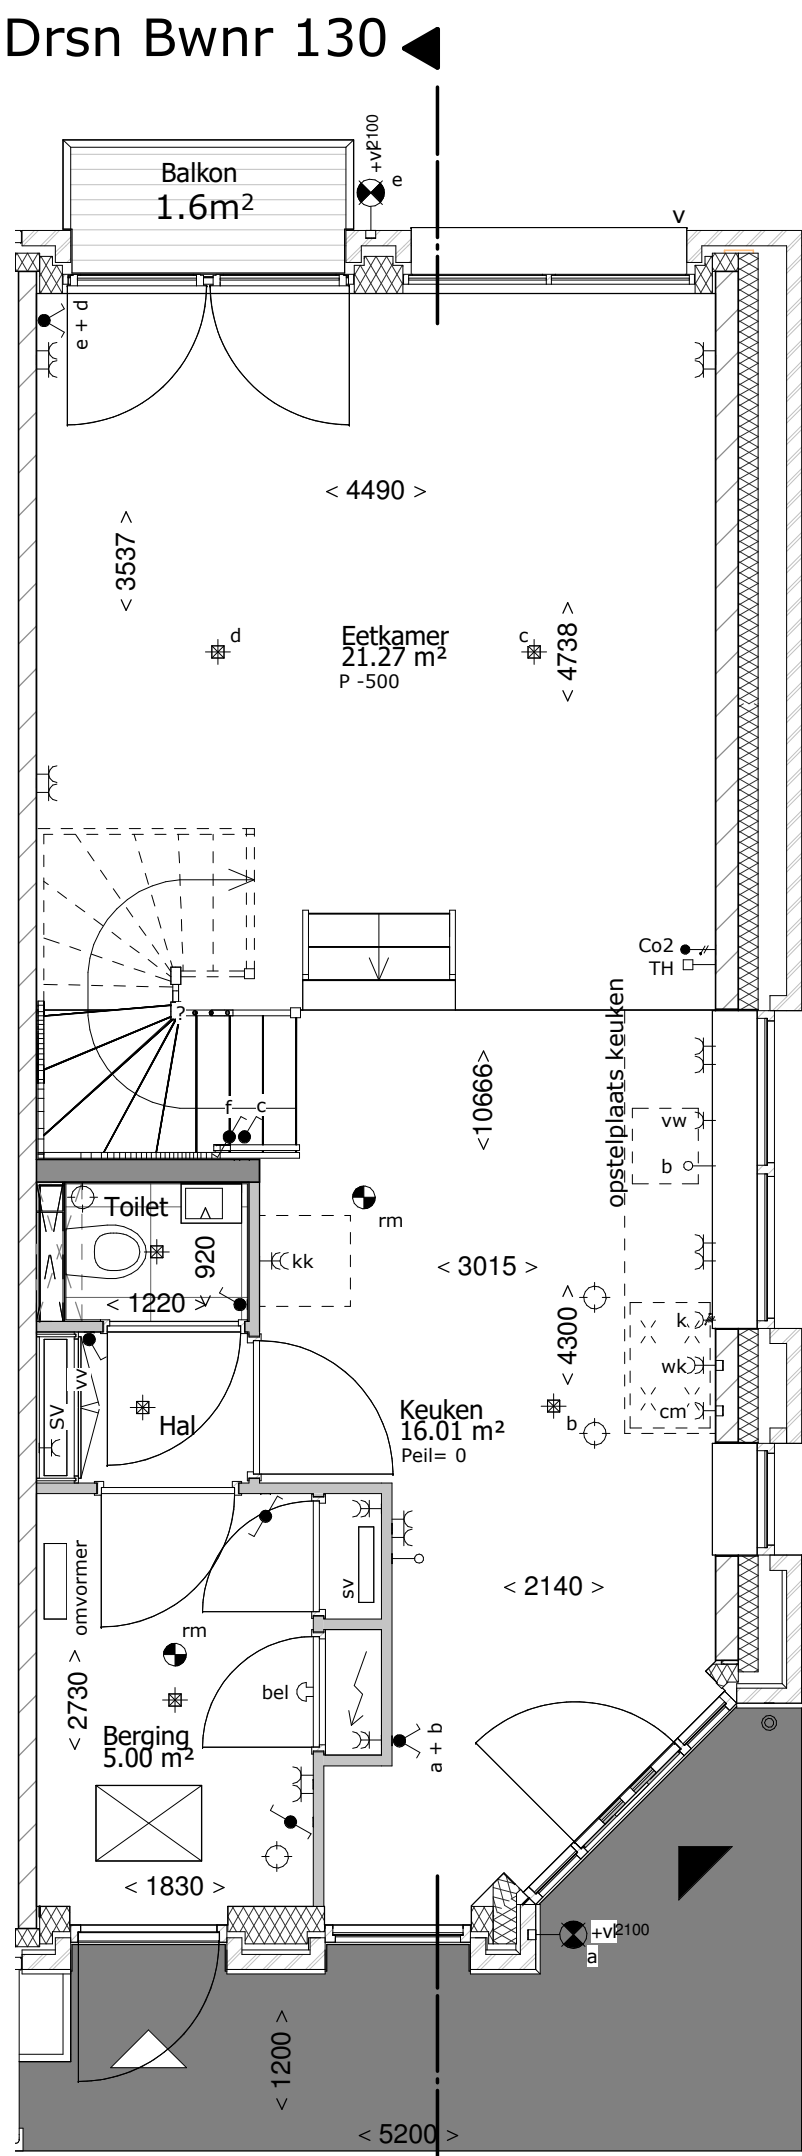


Drnsn Bwnr 130
begane grond
schaal : 50

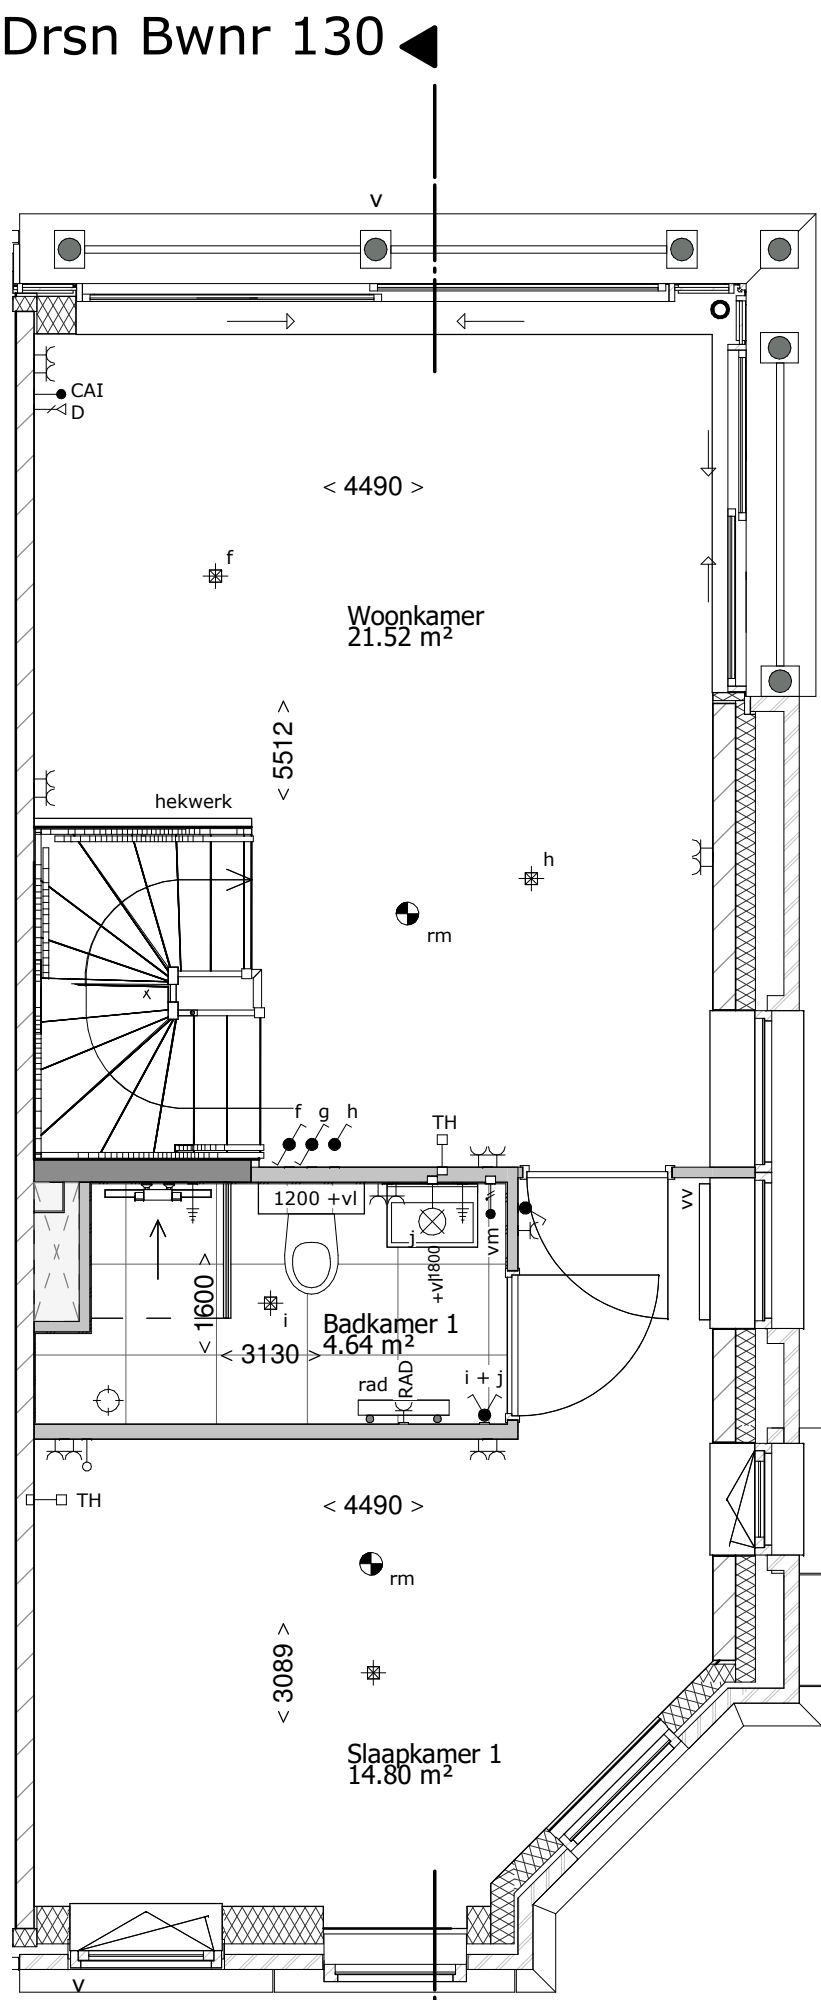


Drnsn Bwnr 130
eerste verdieping
schaal : 50

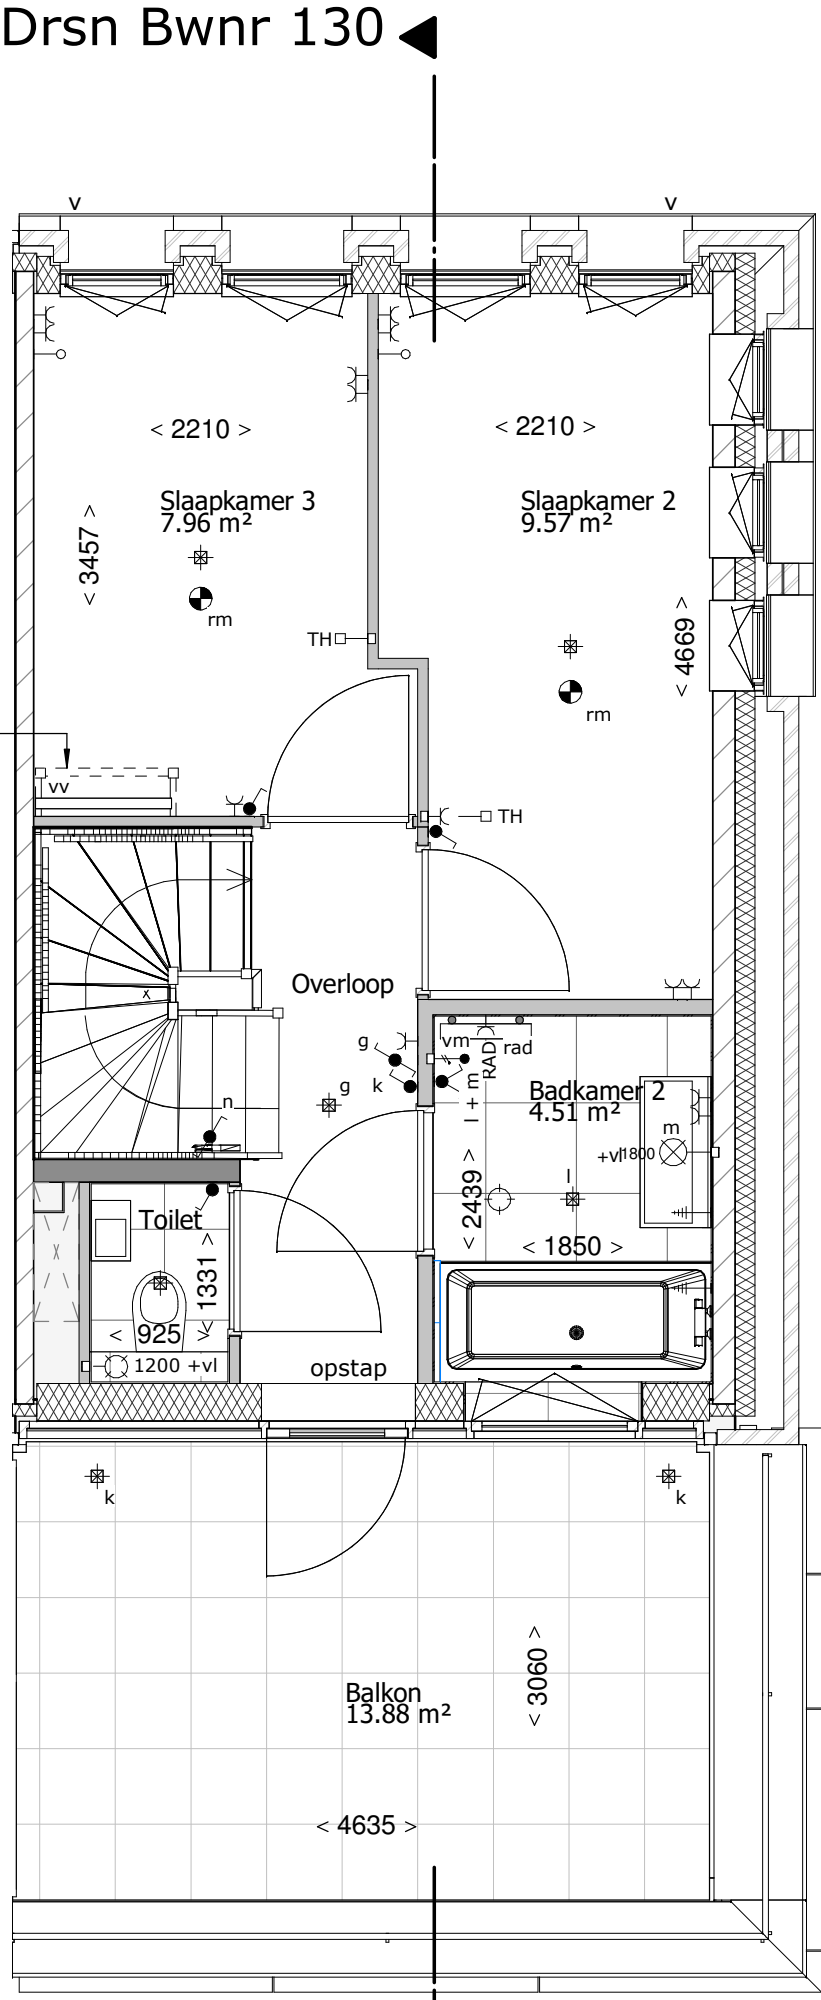


Drnsn Bwnr 130
tweede verdieping
schaal : 50

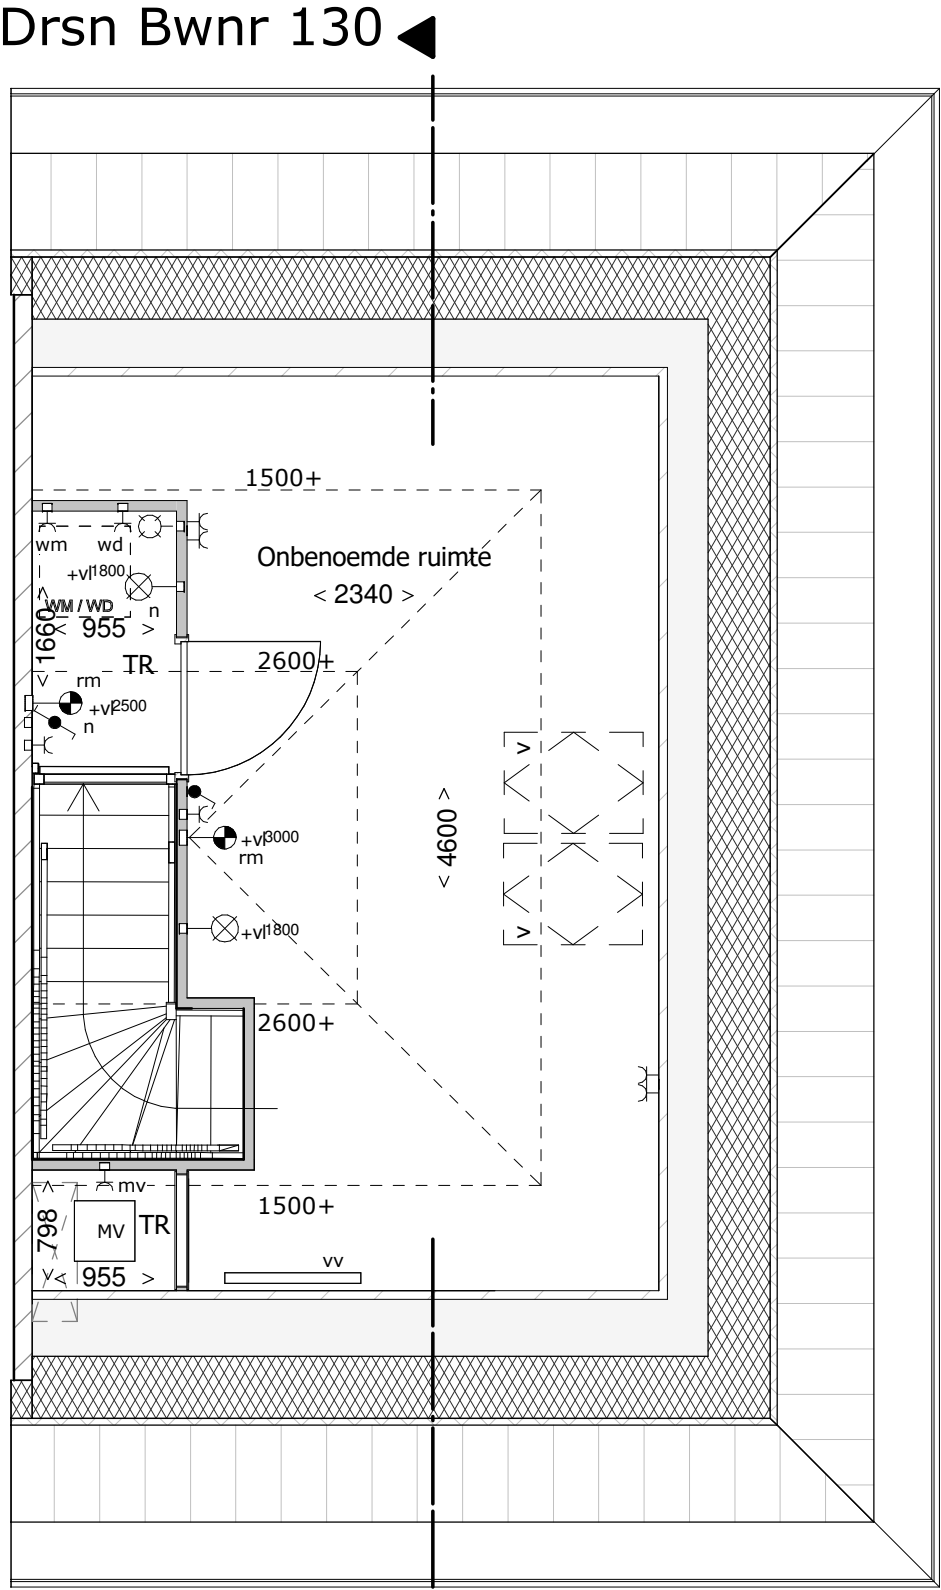


Drnsn Bwnr 130
derde verdieping
schaal : 50

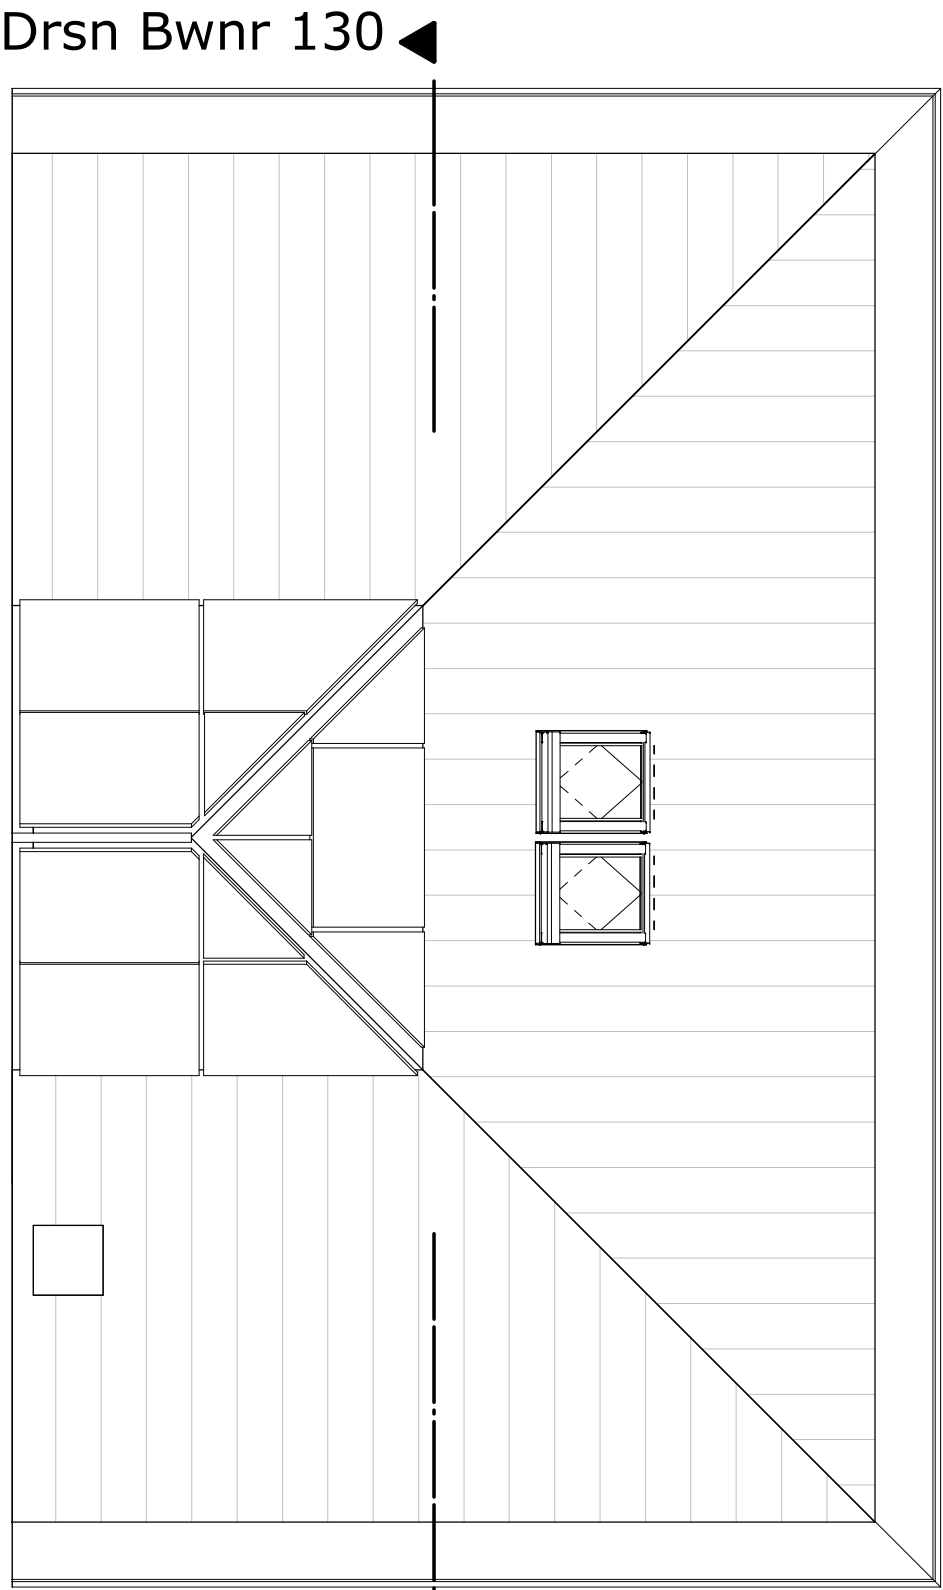


Drnsn Bwnr 130
dak
schaal : 50

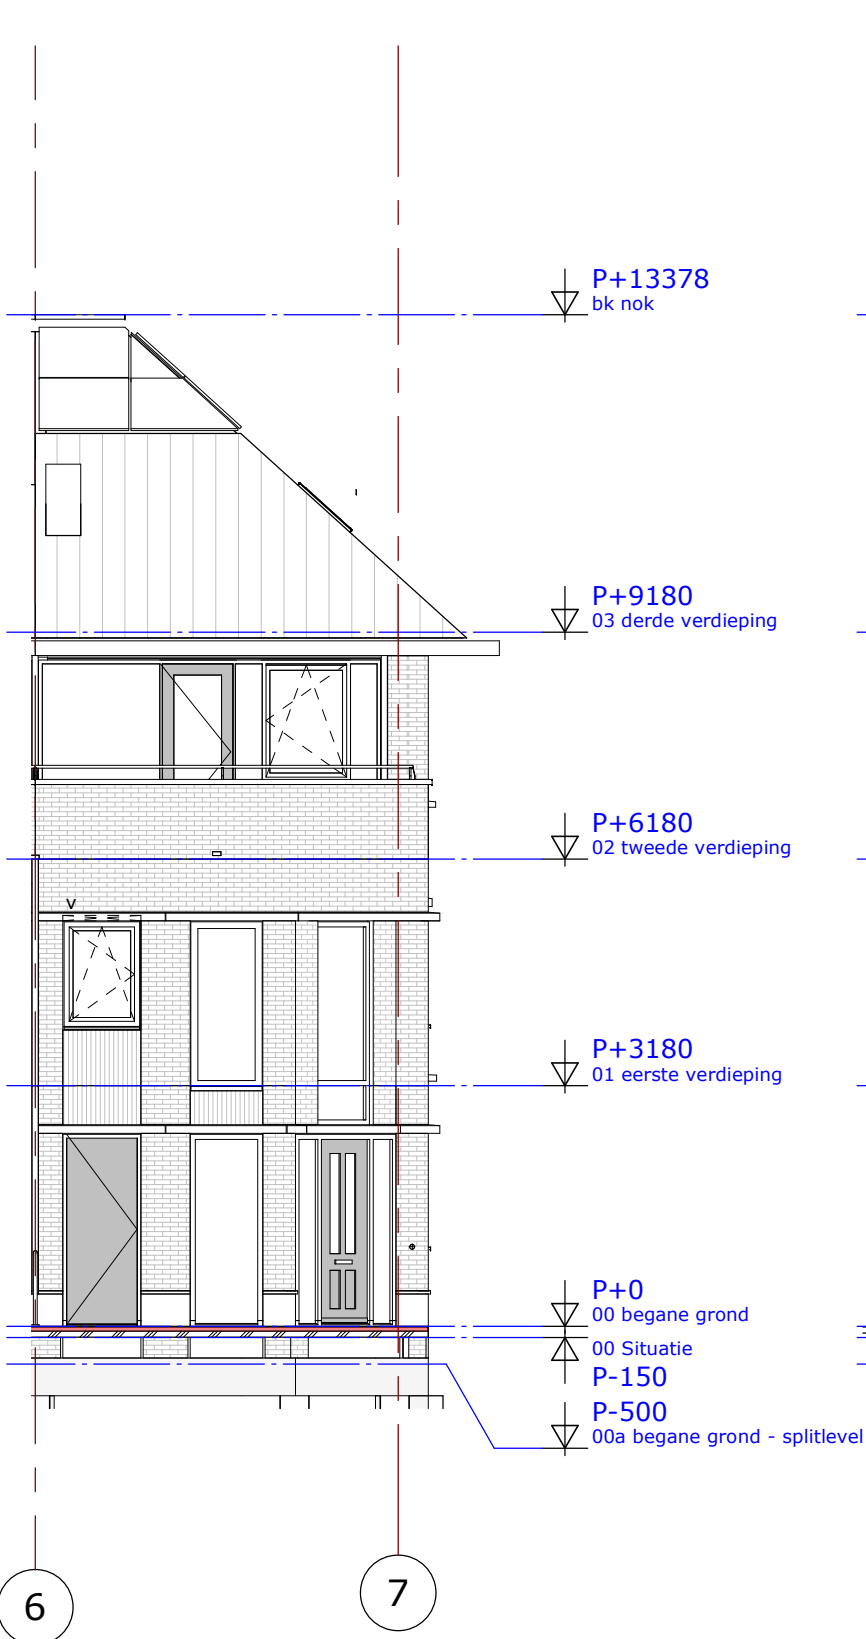


straatzijde Zuid-Oost
schaal : 100

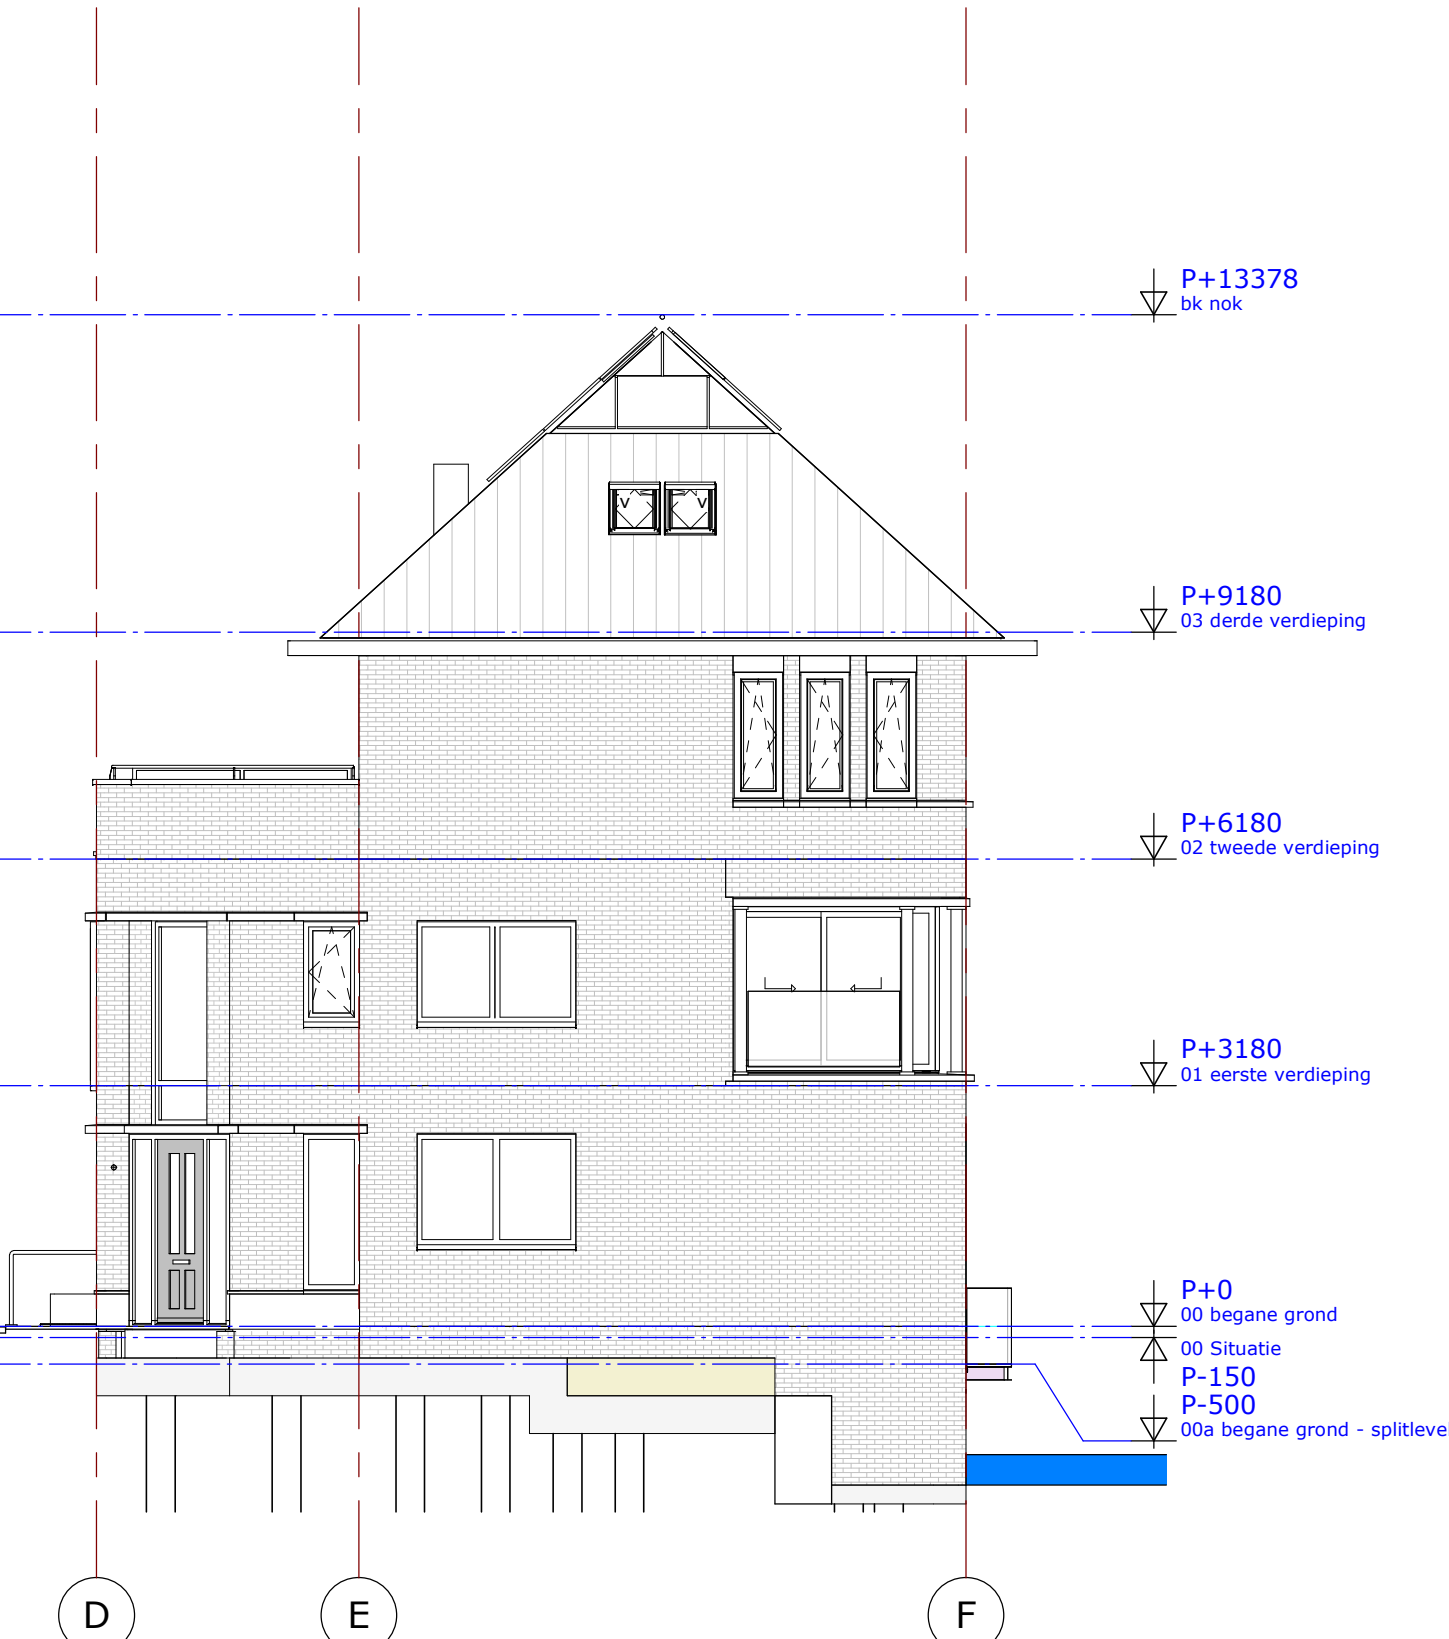

kopgevel
schaal : 100

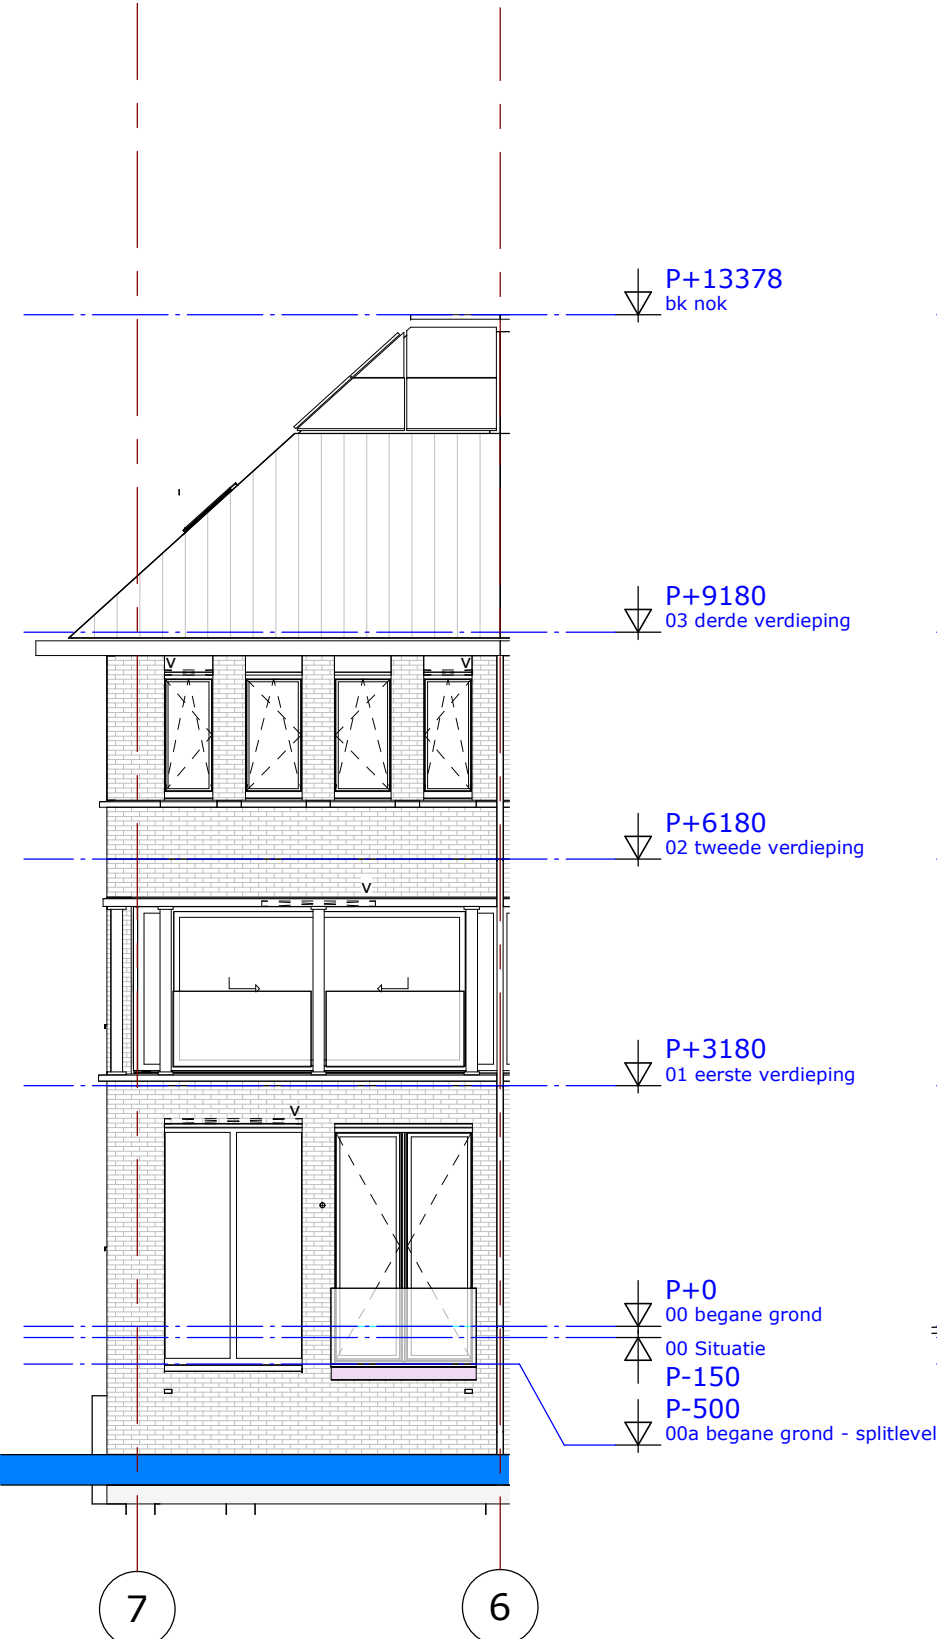

waterzijde Noord-West
schaal : 100


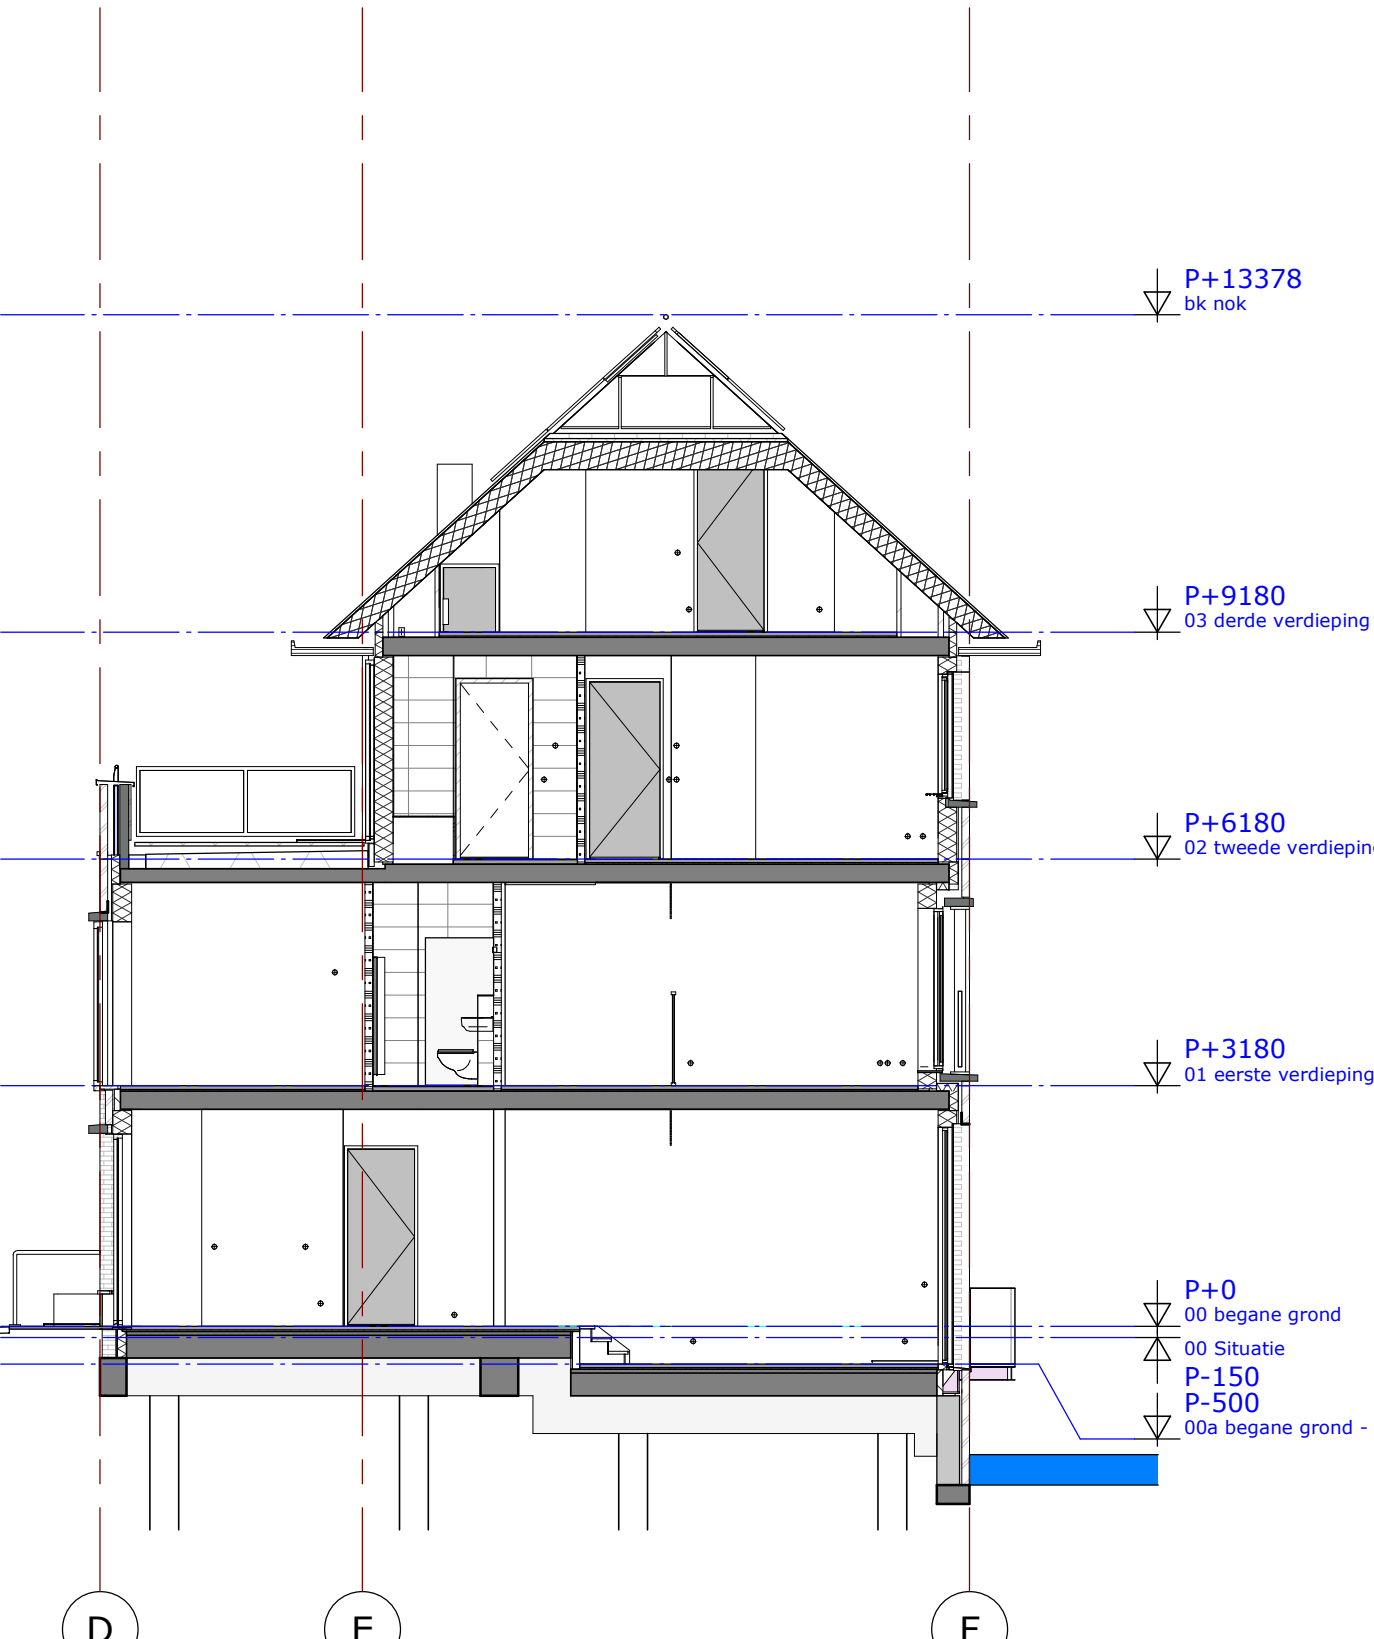


doorsnede
schaal : 100

127	128	129	130
-----	-----	-----	-----

121	122	123	124	125	126
-----	-----	-----	-----	-----	-----

situatie

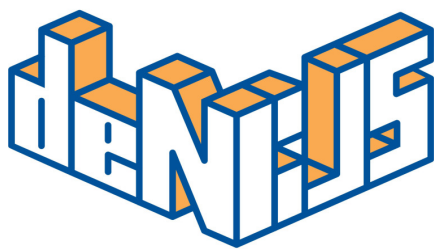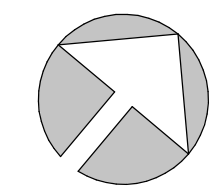

Roy Gelders Architecten
www.roygeldersarchitecten.nl

topos
architectuur & bouwkunde

PROJECT **Houthaven pier2 fase 4**
OPDRACHT **Bouwbedrijf M.J. De Nijs en Zonen BV**
PLANFASE **Verkooptekening**

TEKENING **Bwnr 130**

GETEKEND

SCHAAL	DATUM	GEWIJZIGD	PROJECTNR	TEKENINGNR
	10-09-2019			8.10