



BEGANE GROND

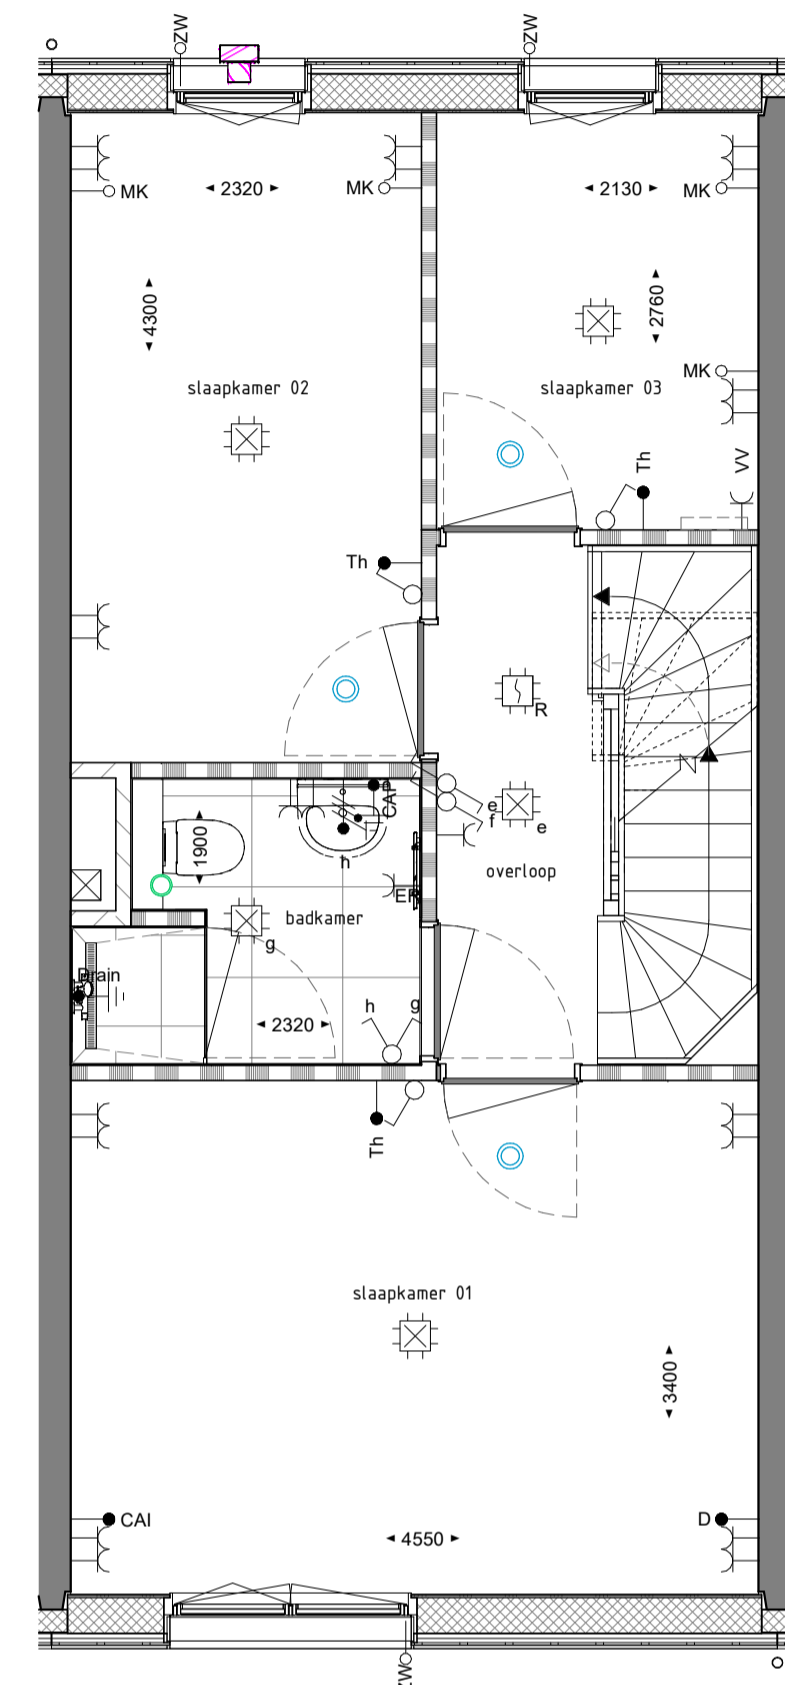


1E VERDIEPING

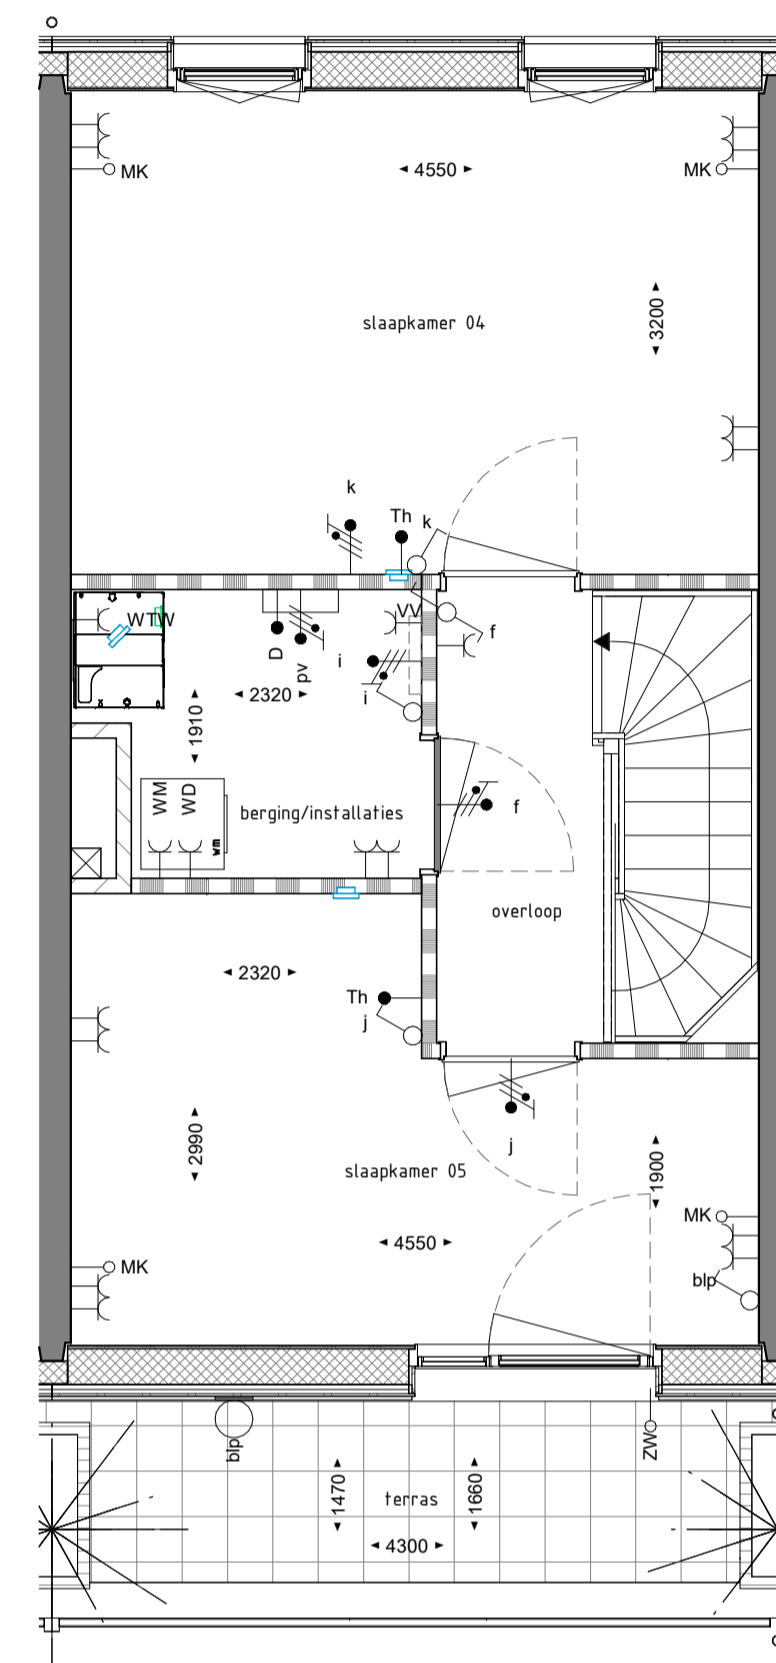


2E VERDIEPING

RENVOOI ALGEMEEN

maatvoering in millimeters
indeling keuken indicatief
leidingen installaties in bergingen en zolderruimtes in het zicht
tuinhek en haag op openbaar terrein

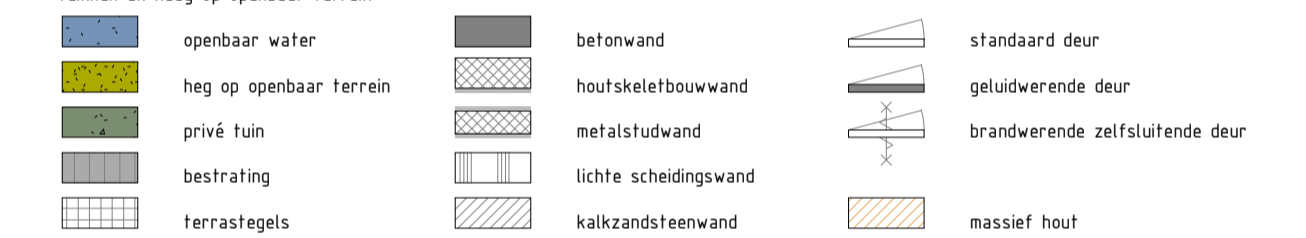


RENVOOI ELECTRA

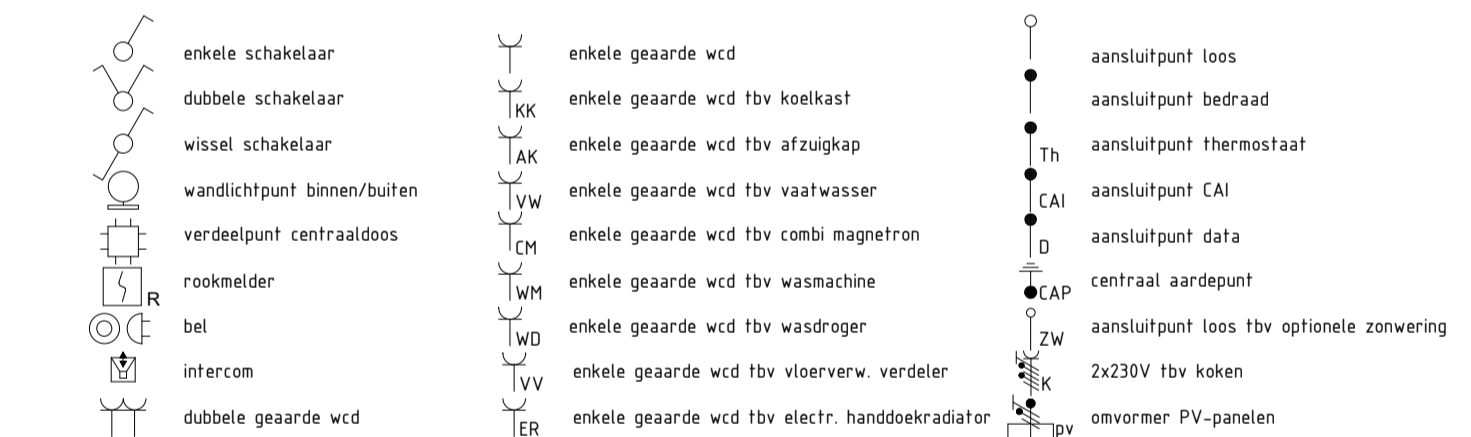

Hoogte schakelmateriaal
indien niet anders aangegeven

Wcd's woonkamer, slaapkamer	+300	Centraal aardpunt	Ja, achter spiegel
Wcd's nabij wastafel	+1050	Aardmat/wapening	Ja, wapening
Wcd's boven aanrechtblad	+1200	Bad	Nvt
Overige indien niet benoemd (gang)	+1050	Douche	Easydrain

RENVOOI INSTALLATIES

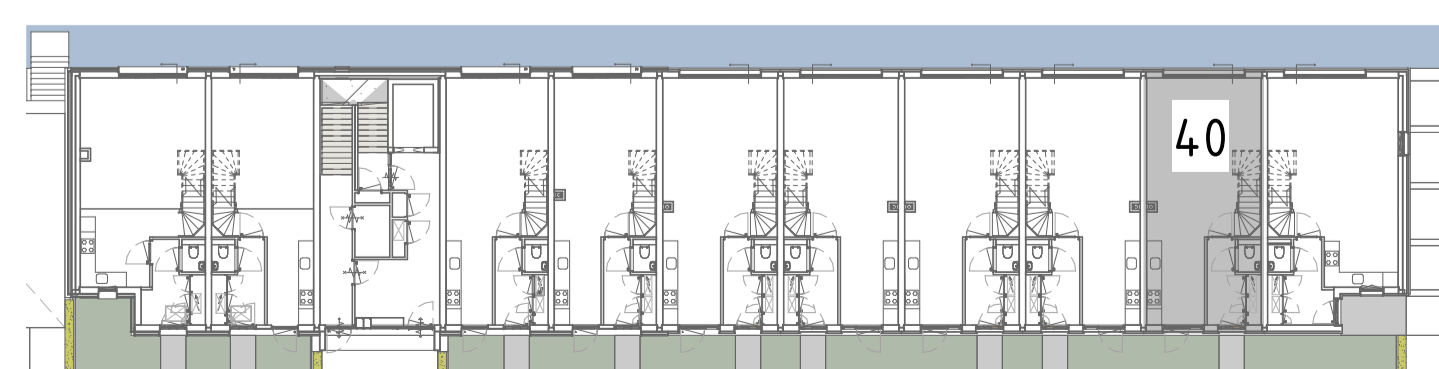

PLATTEGROND BEGANE GROND

Libau Eiland

HOUTHAVEN-AMSTERDAM

opdrachtgever	datum	schaal	formaat
Bouwbedrijf M.J. de Nijs en Zonen B.V.	16-06-2021	1:50	A1L
projectomschrijving	bouwblok	bouwlaag	bouwnr.
Libau-eiland Houhavens Amsterdam	B	00-01-02	40
bladomschrijving	tekeningsnr.		
WONING 40			

B-PC-L(40)100