



2E VERDIEPING

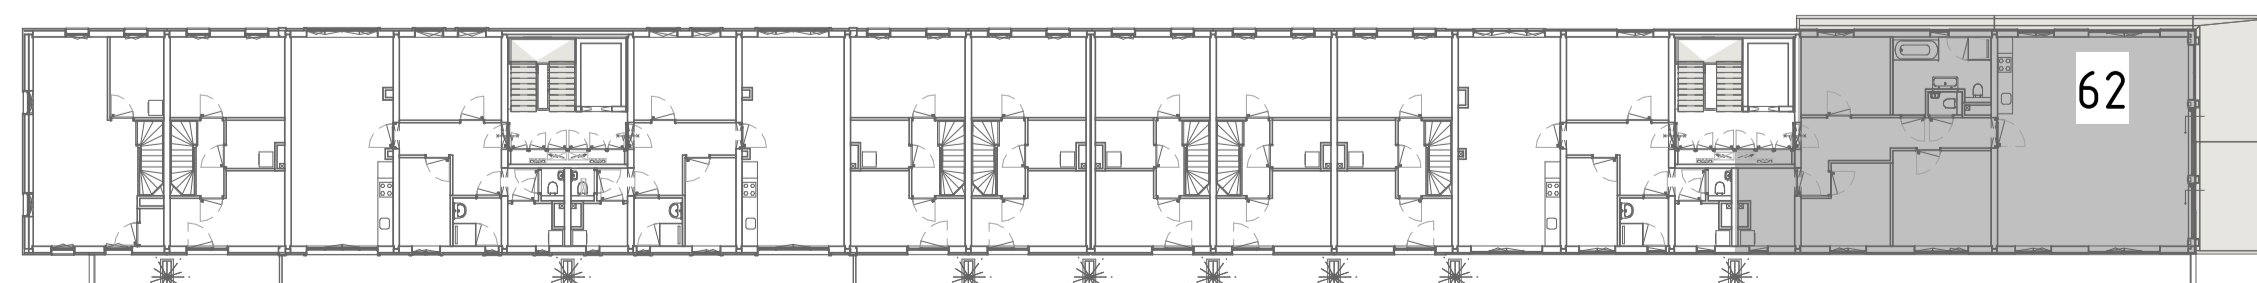


PLATTEGROND 2E VERDIEPING

RENVOOI ALGEMEEN

maatvoering in millimeters
indeling keuken indicatief
leidingen installaties in bergingen en zolderruimtes in het zicht
tuinhek en haag op openbaar terrein

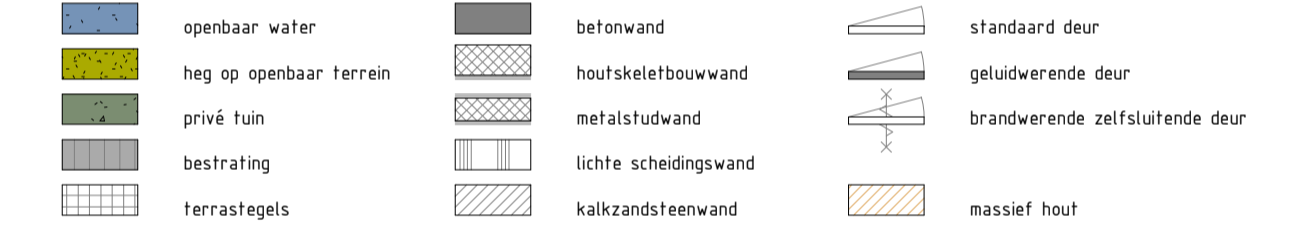

RENVOOI ELECTRA

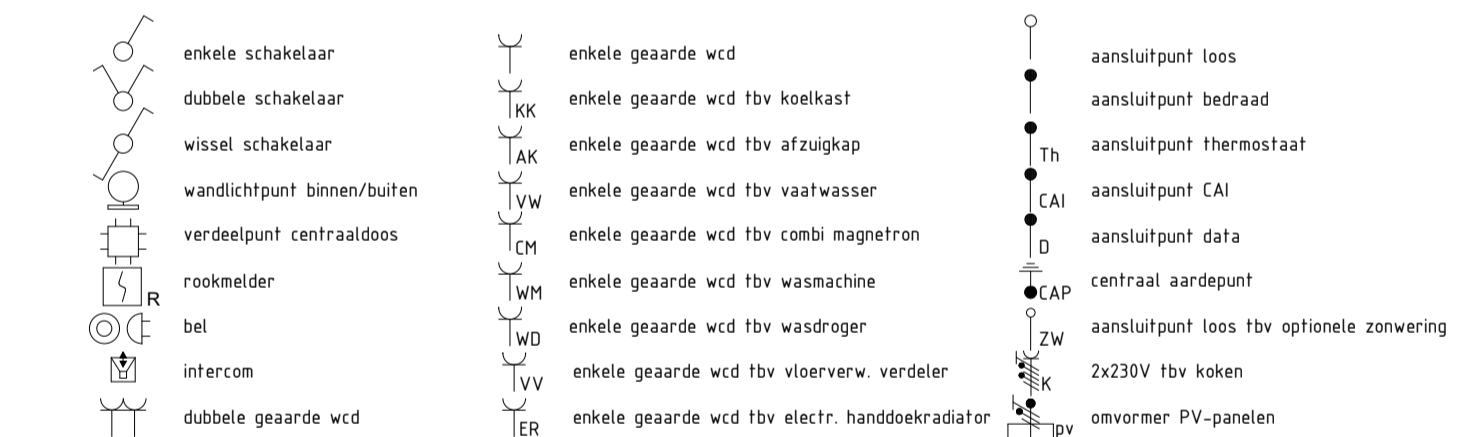

Hoogte schakelmateriaal
indien niet anders aangegeven

Wcd's woonkamer, slaapkamer	+300	Centraal aardpunt	Ja, achter spiegel
Wcd's nabij wastafel	+1050	Aardmaf/wapening	Ja, wapening
Wcd's boven aantrechtblad	+1200	Bad	Nvt
Overige indien niet benoemd (gang)	+1050	Douche	Easydrain

RENVOOI INSTALLATIES



Libau Eiland

HOUTHAVEN-AMSTERDAM

opdrachtgever	Bouwbedrijf M.J. de Nijs en Zonen B.V.	datum	16-06-2021	schaal	1:50	formaat	A1L
projectomschrijving	Libau-eiland Houhavens Amsterdam	bouwblok	C	bouwlaag	02	bouwnr.	62
bladomschrijving	WONING 62	tekeningsr.					

C-PC-L(62)100