



201 - LANGSDOORSNEDE

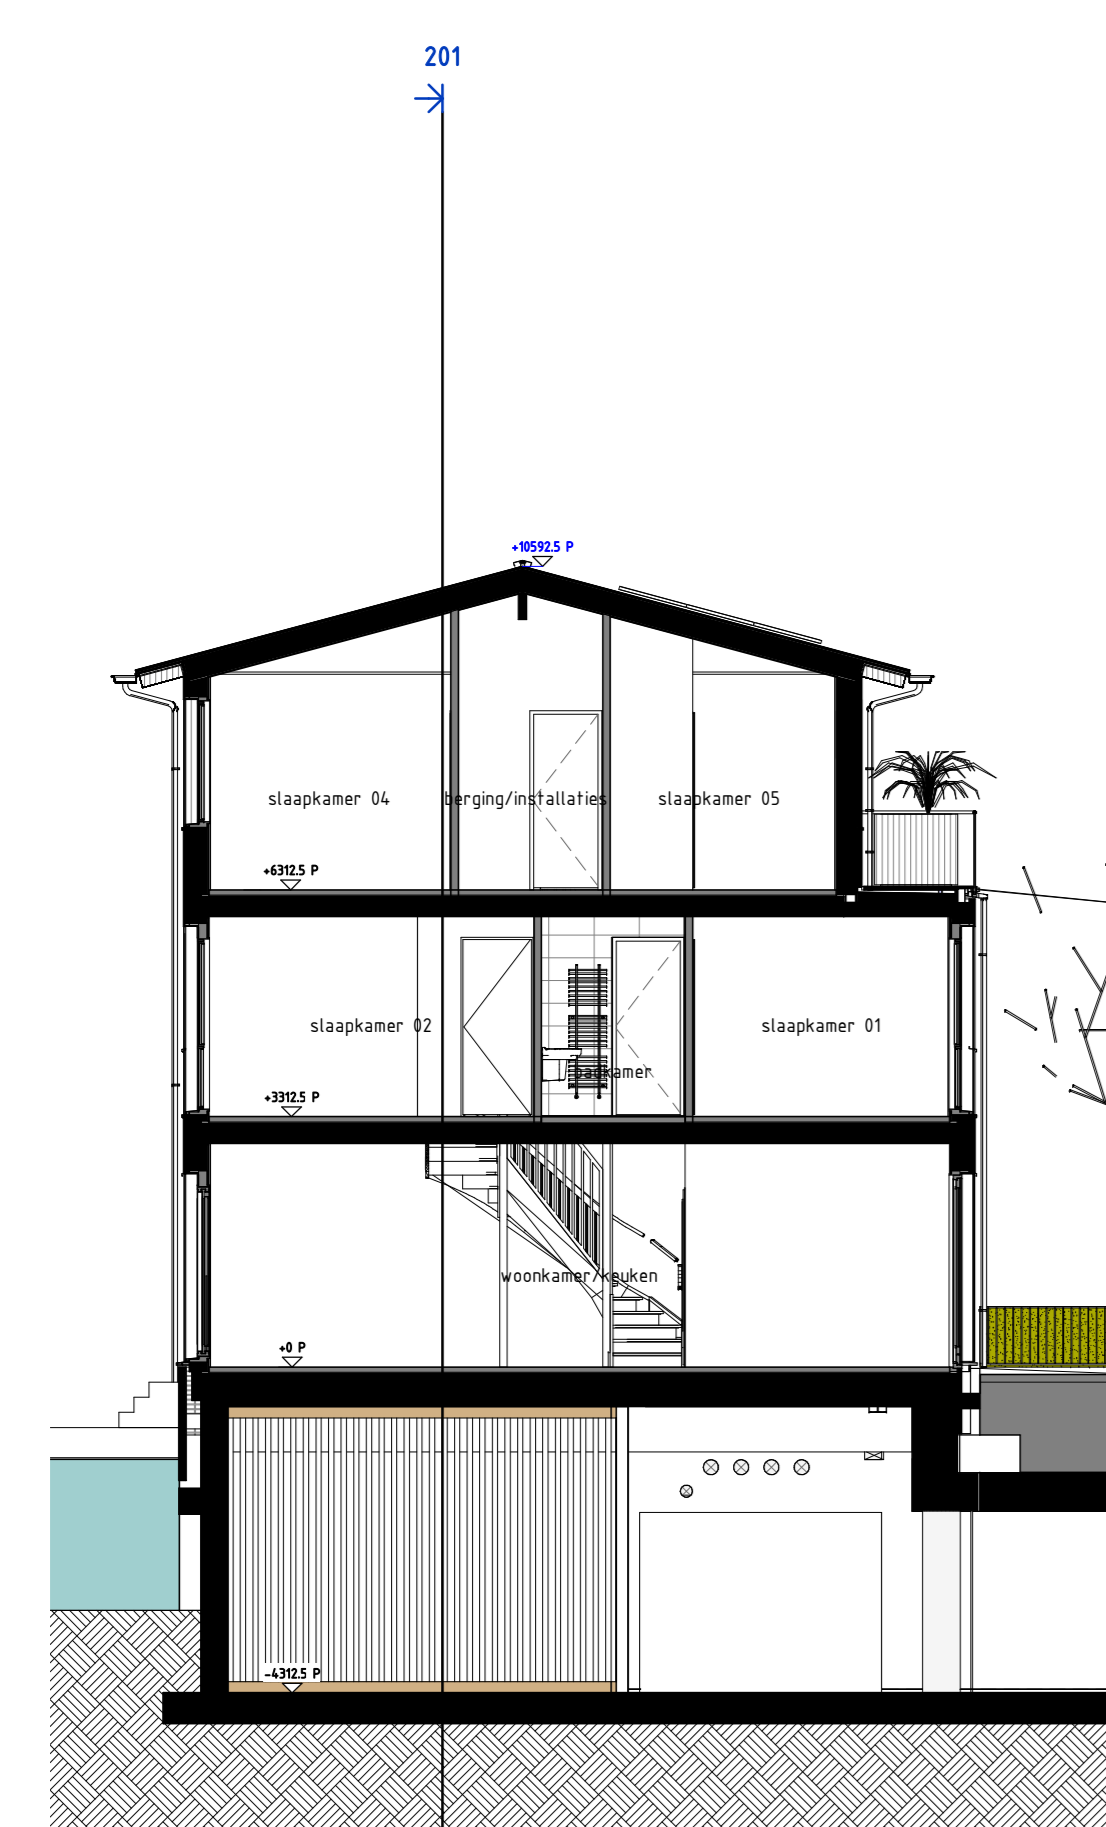

202 - DWARSDOORSNEDE

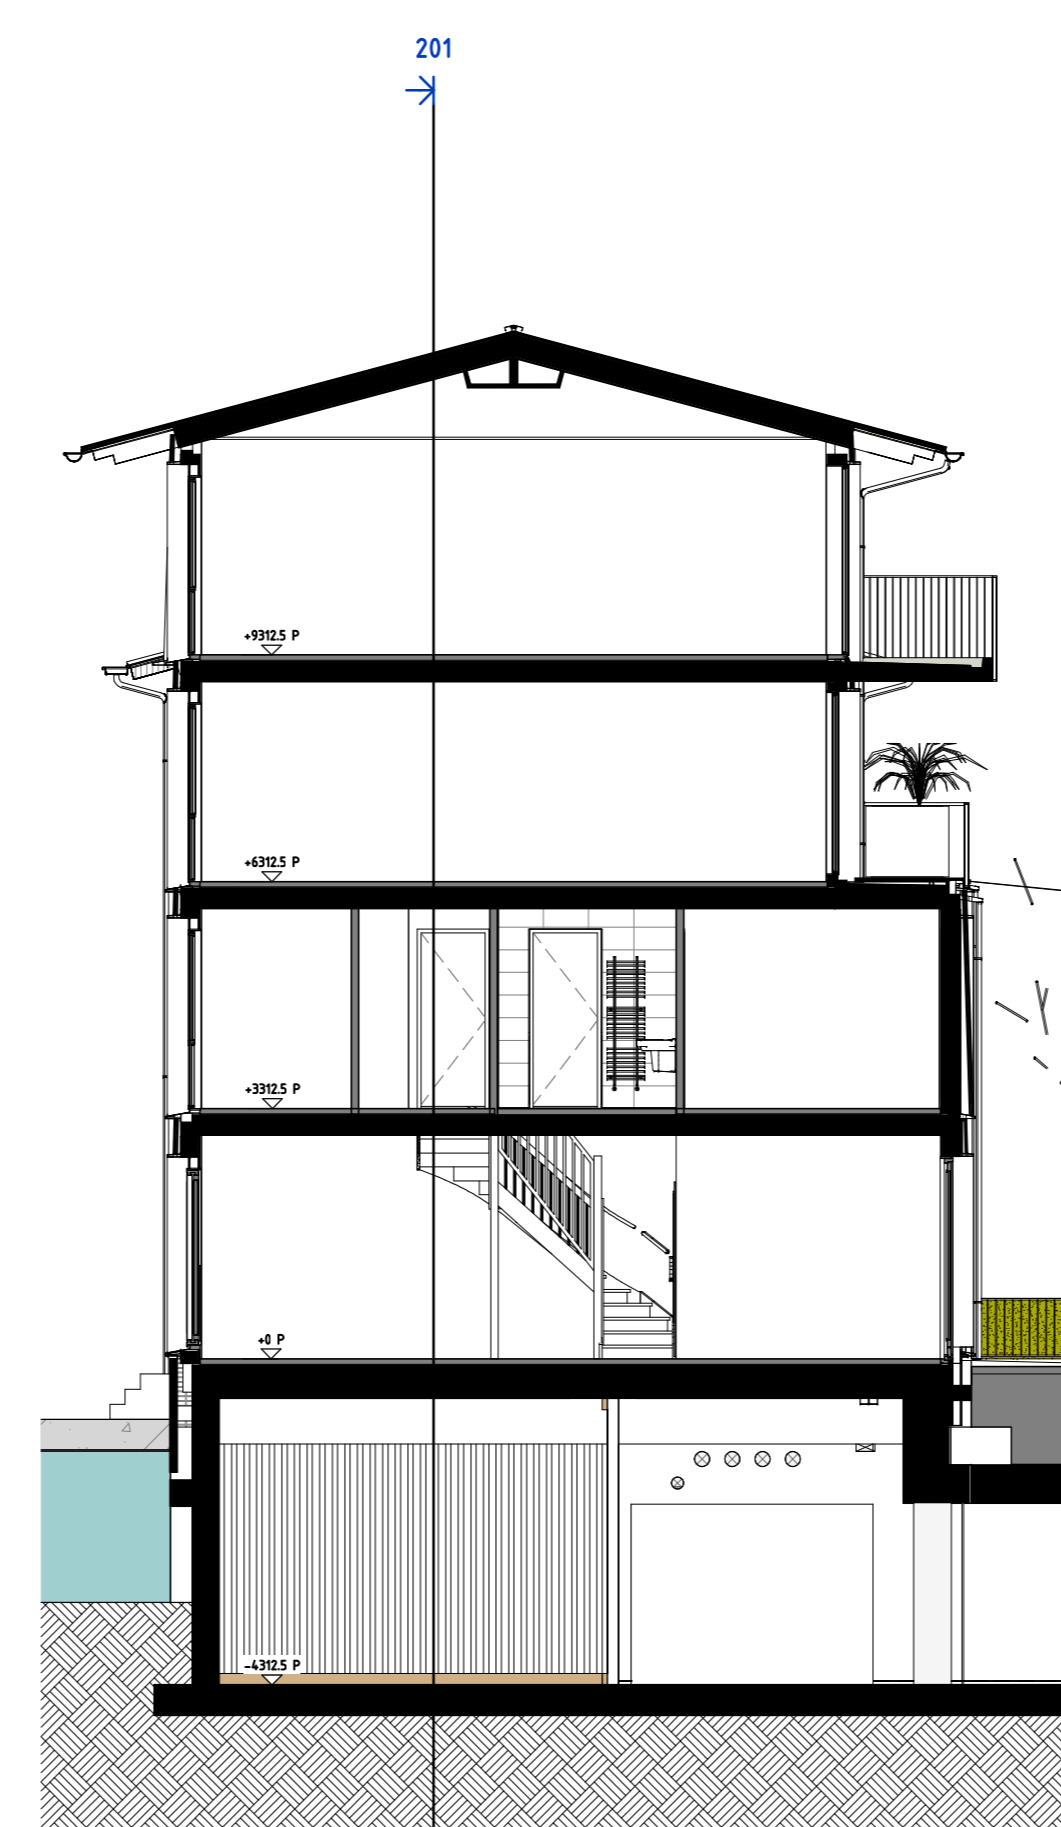

203 - DWARSDOORSNEDE