

RENVOOI:

Elektra & verlichting

	toegang woning
	toegang berging
	gevelmetselwerk
	binnenwanden
	betonwanden/dragende wanden/ hsb-elementen
	dak
	aanduiding maatwerk
	codering maatwerk
	aanduiding verplaatsing
	meterkast
	schakelaar enkelpolig
	mv driefasenschakelaar
	serieschakelaar
	wisselschakelaar (hotelschakelaar)
	kruisschakelaar
	plafondlichtpunt
	wandaansluitpunt verlichting 1800 +vl
	wandaansluitpunt verlichting buiten 2100 +vl
	rookmelder
	rookmelder, wand
	thermostaat, 1500+vl.
	MV schakelaar en co2 sensor
	vochtmeter schakelaar
	water aansluiting
	loze leiding
	loze leiding, zonwering waterzijde
	bedrade leiding
	bel
	druknop bel
	wandcontactdoos enkel geaard
	wandcontactdoos enkel waterdicht
	wandcontactdoos dubbel geaard, horizontaal
	wandcontactdoos enkel geaard, wasmachine,1050+vl.
	wandcontactdoos enkel geaard, wasdroger, 1050+vl.
	centraal aardpunt badkamer
	aansluitpunt CAI
	aansluitpunt data
	opstelplaats wasmachine/ wasdroger


Keuken

	contactdoos 3 fasen nul en aarde
	wandcontactdoos enkel geaard, (combi) magnetron
	wandcontactdoos dubbel geaard, koelkast/diepvries
	wandcontactdoos enkel geaard, wasemkap/ lichtpunt
	wandcontactdoos enkel geaard, vaatwasser
	bedraad perilex aansluiting
	loze leiding tbv boiler/Quooker

Installatie(s)

	buitenkraan
	wandcontactdoos geaard, stadverwarming
	SV-verdeler
	wandcontactdoos geaard, verdeler vloerverwarming/cv ketel
	VV-verdeler
	wandcontactdoos geaard, omvormer
	omvormer zonnepanelen
	wandcontactdoos geaard, mv, 1050+vl.
	mv-box
	wandventiel afvoer MV
	plafondventiel afvoer MV
	wandcontactdoos geaard, elektrische radiator
	design radiator (standaard badkamers) elektrische
	infrarood detector
	videofoon
	NHC display
	wandcontactdoos geaard, warmtewisselaar
	warmtewisselaar

Positie technische installaties, knieschotten,
liggers, spanten zijn indicatief aangegeven

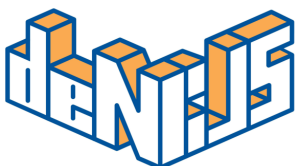

project
Houthavens pier 2 fase 4
onderdeel
renvooi
werknr.


fase/bouwdeel
Verkooptekening

formaat**A3**
schaal **1 : 50**

gemaakt**10-09-2019**
gewijzigd

teknr.
MA_00_RE

versie.

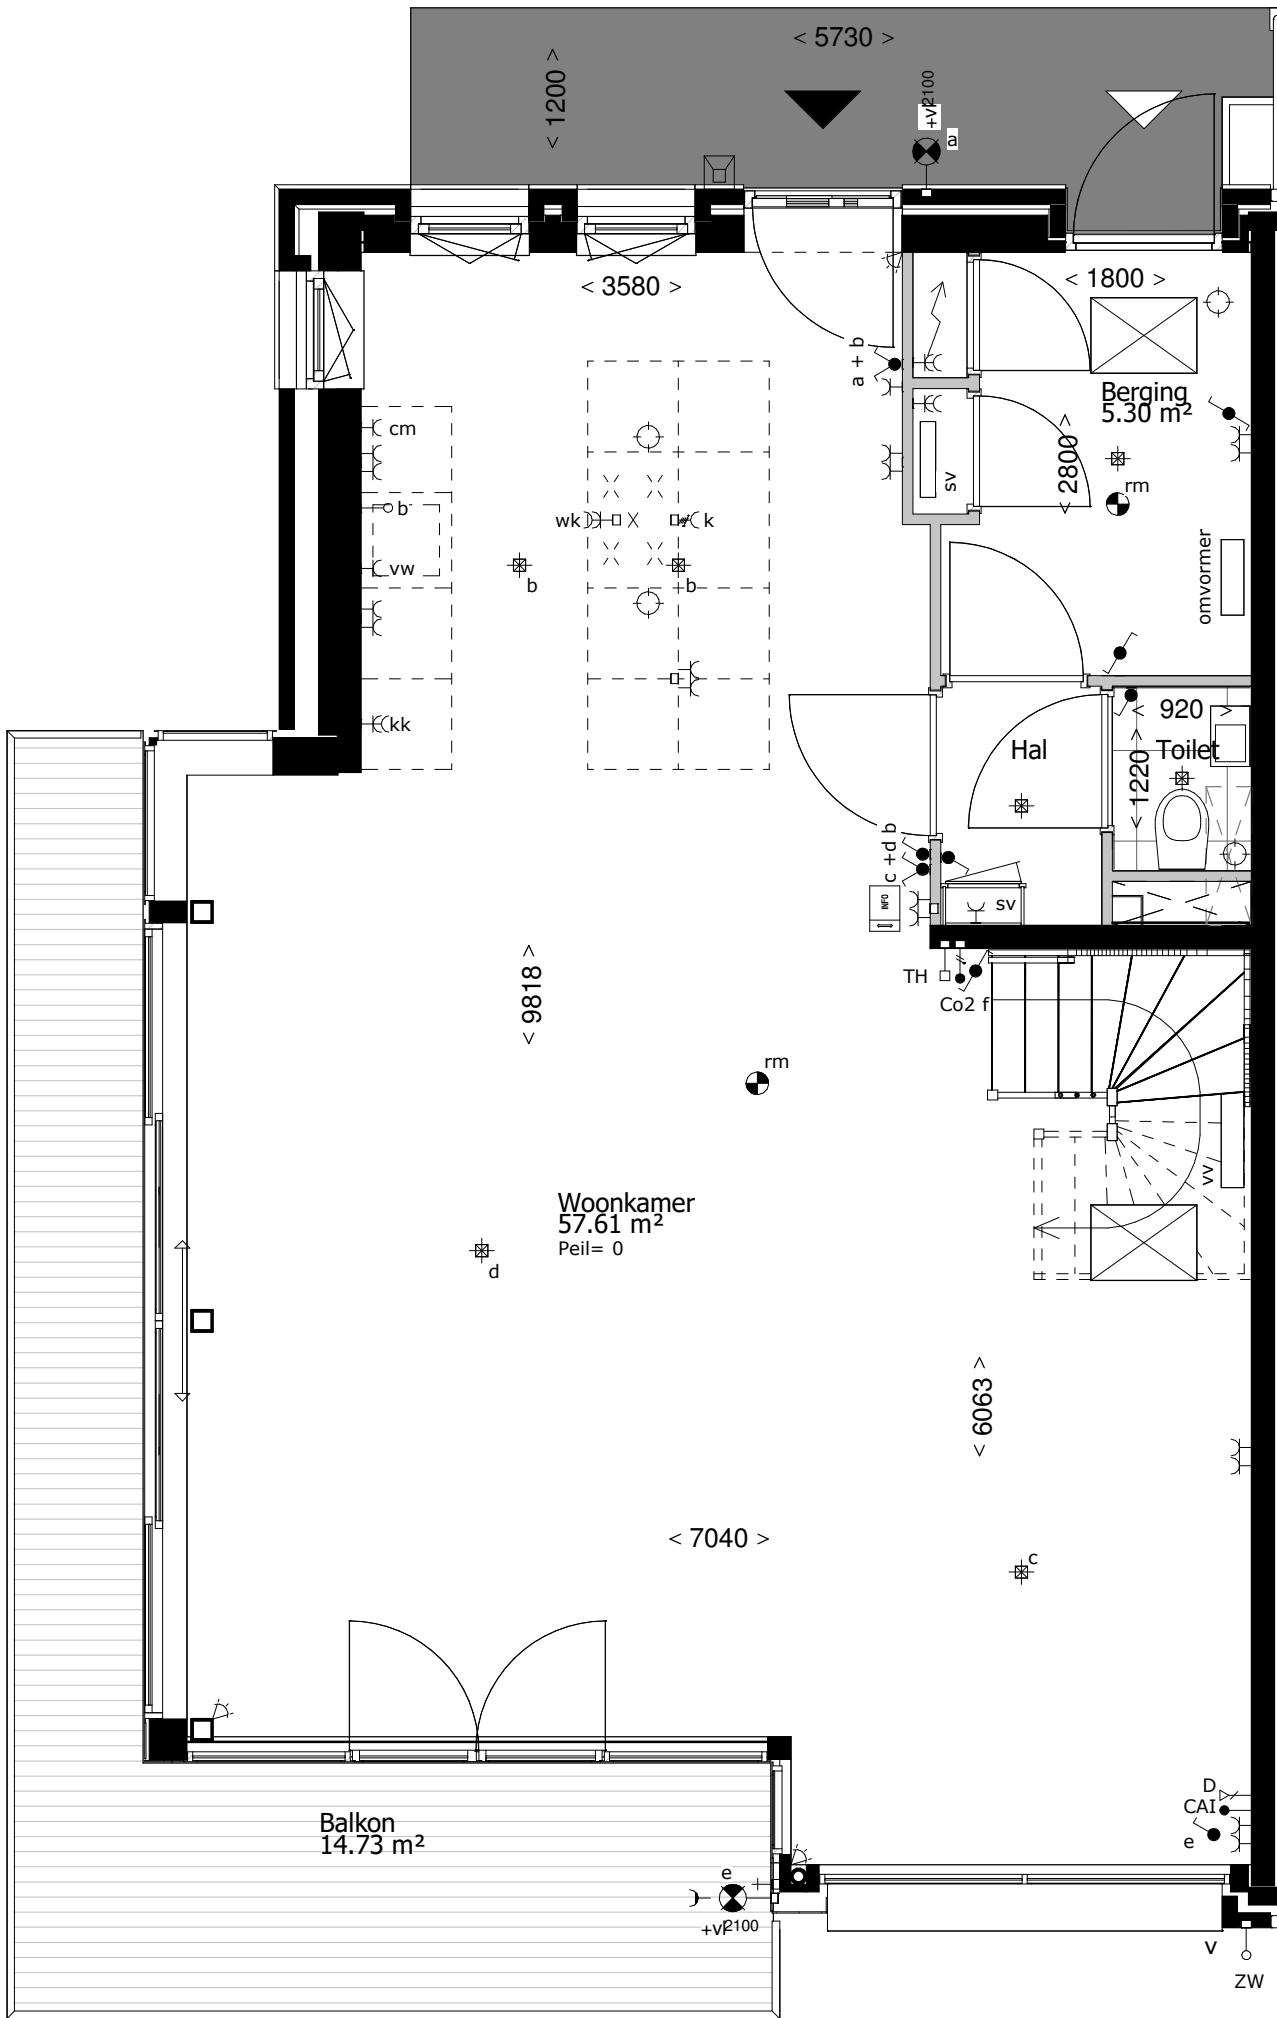

Positie technische installaties, knieschotten, liggers, spanten zijn indicatief aangegeven.



Maten zijn ca. maten, er kunnen geen rechten aan ontleend worden.


project
Houthavens pier 2 fase 4
onderdeel
Bwnr 121 - Type O - Begangrond
werknr.
fase/bouwdeel
Verkooptekening

formaat **A3**
schaal **1 : 50**


gemaakt **10-09-2019**
gewijzigd

teknr.
MA_B121_100

versie.

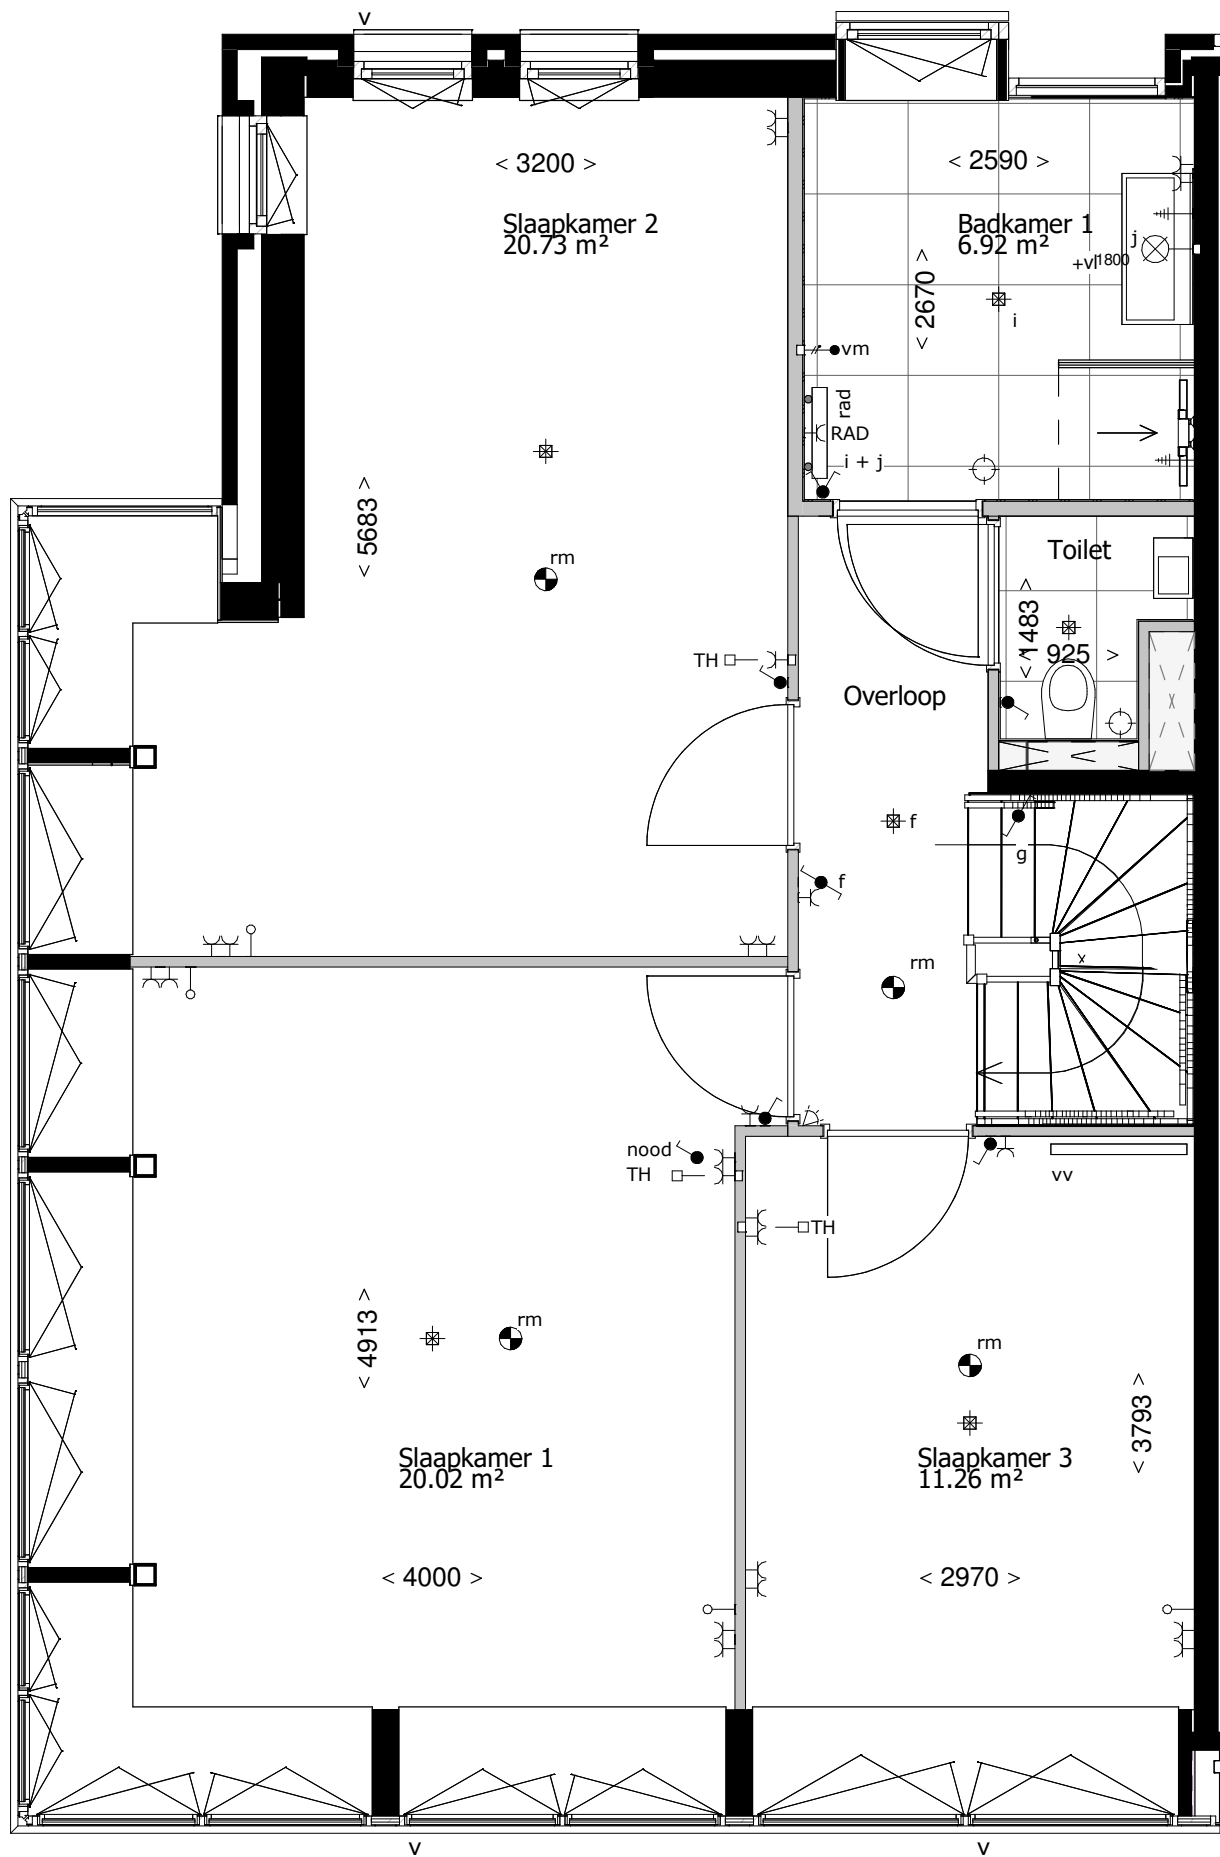

Positie technische installaties, knieschotten,
liggers, spanten zijn indicatief aangegeven.

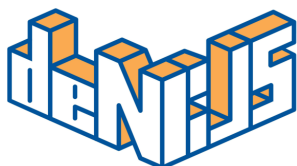

Maten zijn ca. maten, er kunnen geen rechten aan ontleend worden.


project
Houthavens pier 2 fase 4
onderdeel
Bwnr 121 - Type O - 1e Verdieping
werknr.
fase/bouwdeel
Verkooptekening

formaat **A3**
schaal **1 : 50**

gemaakt **10-09-2019**
gewijzigd

teknr.
MA_B121_101

versie.

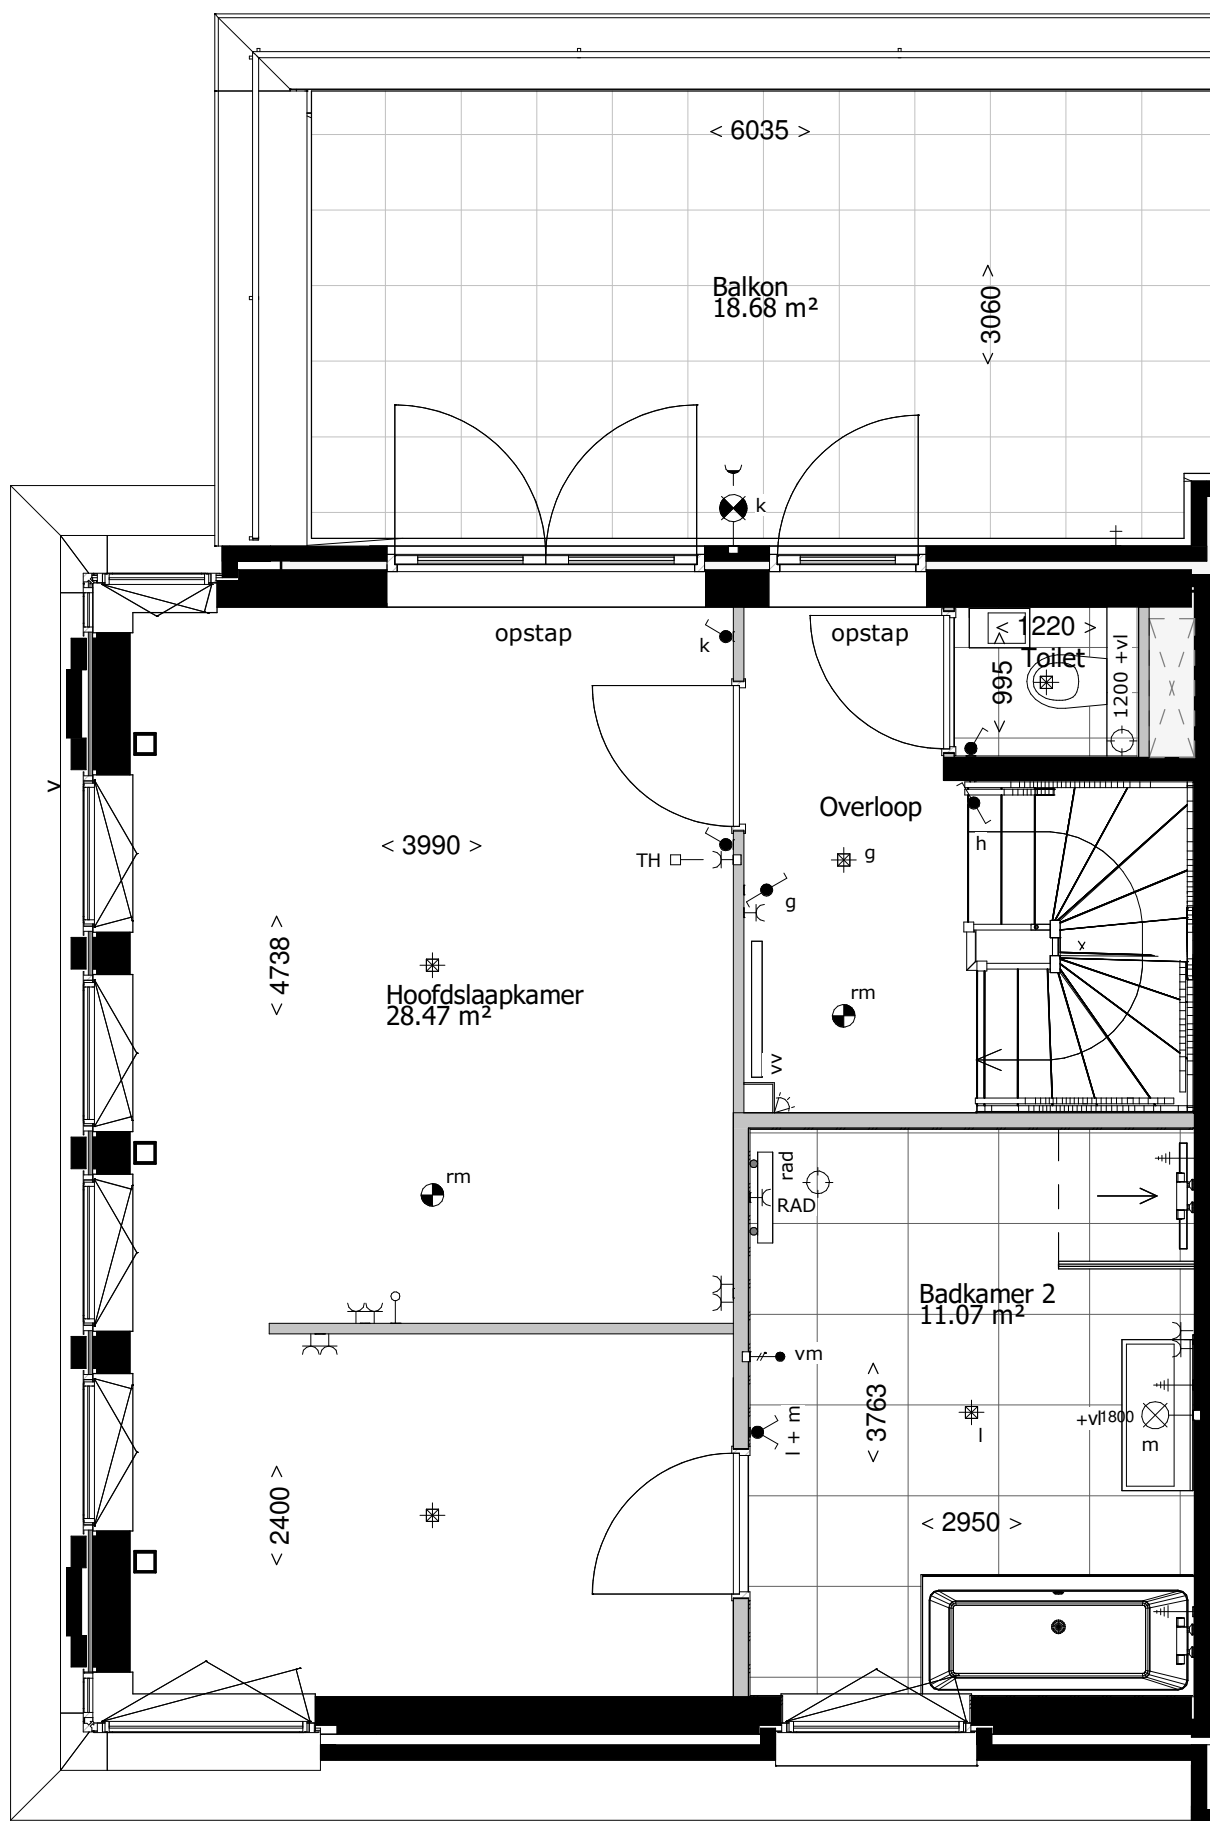

Positie technische installaties, knieschotten,
liggers, spanten zijn indicatief aangegeven.



Maten zijn ca. maten, er kunnen geen rechten aan ontleend worden.


project
Houthavens pier 2 fase 4
onderdeel
Bwnr 121 - Type O - 2e Verdieping
werknr. fase/bouwdeel
Verkooptekening

formaat **A3**
schaal **1 : 50**

gemaakt **10-09-2019**
gewijzigd

teknr.
MA_B121_102

versie.

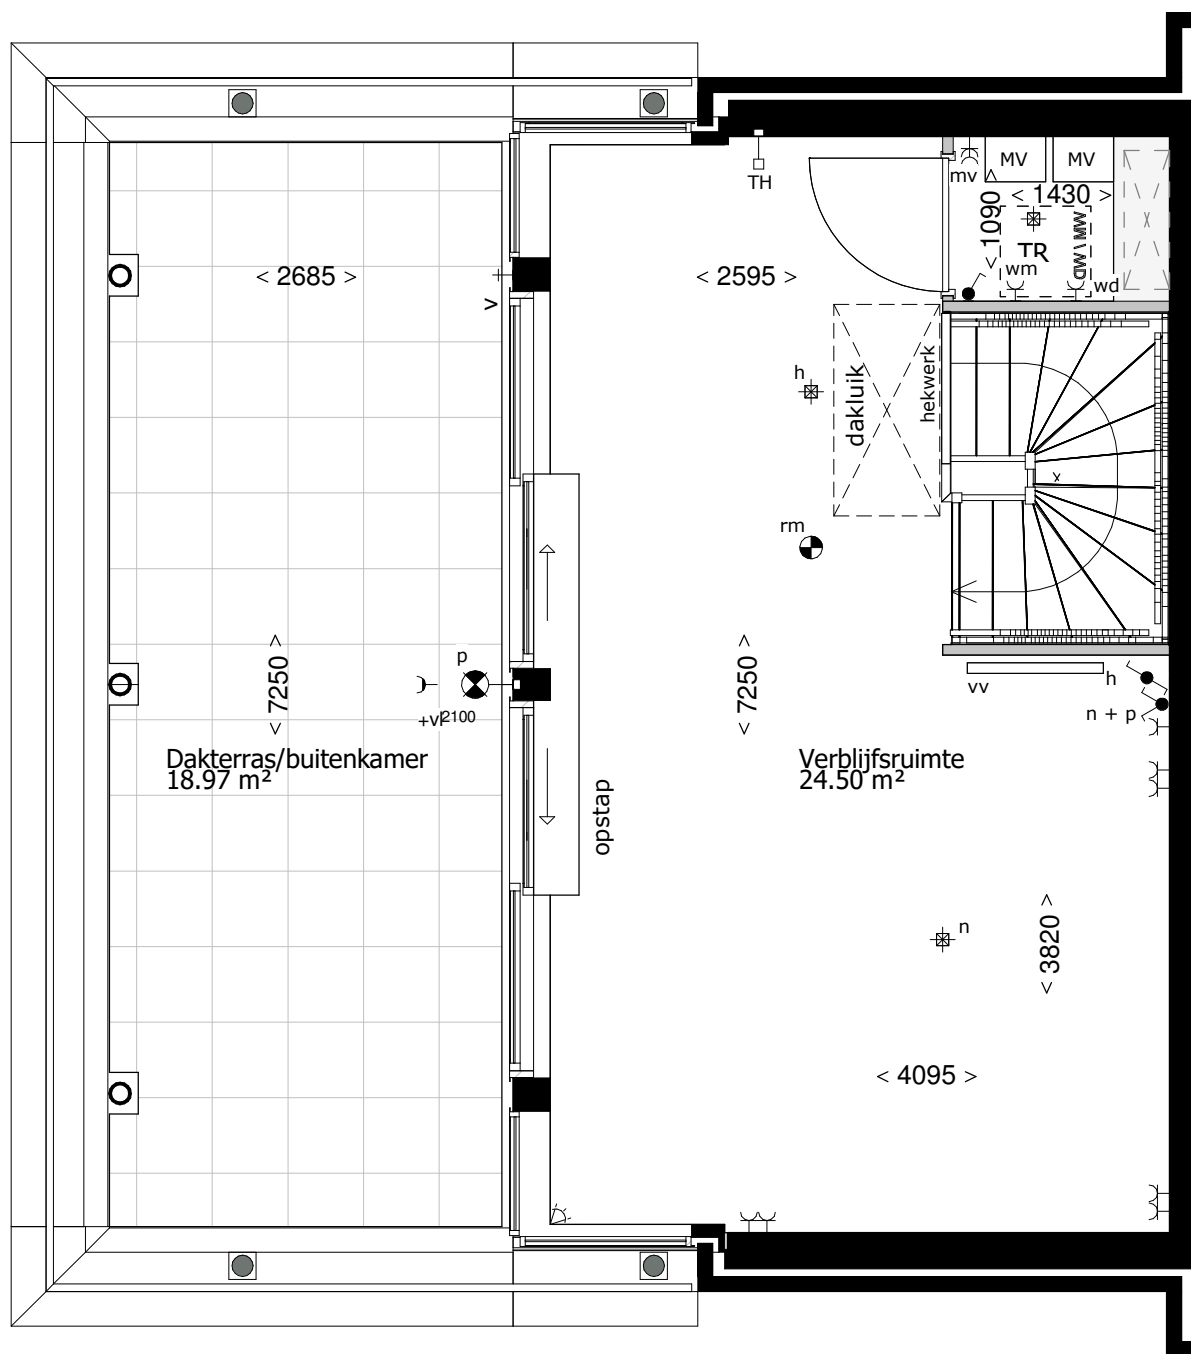

Positie technische installaties, knieschotten,
liggers, spanten zijn indicatief aangegeven.



Maten zijn ca. maten, er kunnen geen rechten aan ontleend worden.

project
Houthavens pier 2 fase 4
onderdeel
Bwnr 121 - Type O - 3e Verdieping
werknr. fase/bouwdeel
Verkooptekening

formaat **A3** gemaakt **10-09-2019**
schaal **1 : 50** gewijzigd

teknr.
MA_B121_103

versie.

RENNVOOI:

Elektra & verlichting

	toegang woning
	toegang berging
	gevelmetselwerk
	binnenwanden
	betonwanden/dragende wanden/ hsb-elementen
	dak
	aanduiding maatwerk
	codering maatwerk
	aanduiding verplaatsing
	meterkast
	schakelaar enkelpolig
	mv driefasenschakelaar
	serieschakelaar
	wisselschakelaar (hotelschakelaar)
	kruisschakelaar
	plafondlichtpunt
	wandaansluitpunt verlichting 1800 +vl
	wandaansluitpunt verlichting buiten 2100 +vl
	rookmelder
	rookmelder, wand
	thermostaat, 1500+vl.
	MV schakelaar en co2 sensor
	vochtmeter schakelaar
	water aansluiting
	loze leiding
	loze leiding, zonwering waterzijde
	bedrade leiding
	bel
	drukknop bel
	wandcontactdoos enkel geaard
	wandcontactdoos enkel waterdicht
	wandcontactdoos dubbel geaard, horizontaal
	wandcontactdoos enkel geaard, wasmachine,1050+vl.
	wandcontactdoos enkel geaard, wasdroger, 1050+vl.
	centraal aardpunt badkamer
	aansluitpunt CAI
	aansluitpunt data
	opstelplaats wasmachine/ wasdroger


Keuken

	contactdoos 3 fasen nul en aarde
	wandcontactdoos enkel geaard, (combi) magnetron
	wandcontactdoos dubbel geaard, koelkast/diepvries
	wandcontactdoos enkel geaard, wasemkap/ lichtpunt
	wandcontactdoos enkel geaard, vaatwasser
	bedraad perilex aansluiting
	loze leiding tbv boiler/Quooker

Installatie(s)

	buitenkraan
	wandcontactdoos geaard, stadverwarming
	SV-verdeler
	wandcontactdoos geaard, verdeler vloerverwarming/cv ketel
	VV-verdeler
	wandcontactdoos geaard, omvormer
	omvormer zonnepanelen
	wandcontactdoos geaard, mv, 1050+vl.
	mv-box
	wandventiel afvoer MV
	plafondventiel afvoer MV
	wandcontactdoos geaard, elektrische radiator
	design radiator (standaard badkamers) elektrische
	infrarood detector
	videofoon
	NHC display
	wandcontactdoos geaard, warmtewisselaar
	warmtewisselaar

Positie technische installaties, knieschotten,
liggers, spanten zijn indicatief aangegeven

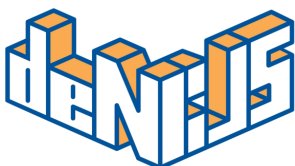


Maten zijn ca. maten, er kunnen geen rechten aan ontleend worden.

project
Houthavens pier 2 fase 4
onderdeel
rennvooi
werknr.


fase/bouwdeel
Verkooptekening

formaatA3
schaal 1 : 50
gemaakt10-09-2019
gewijzigd

teknr.
MA_00_RE
versie.

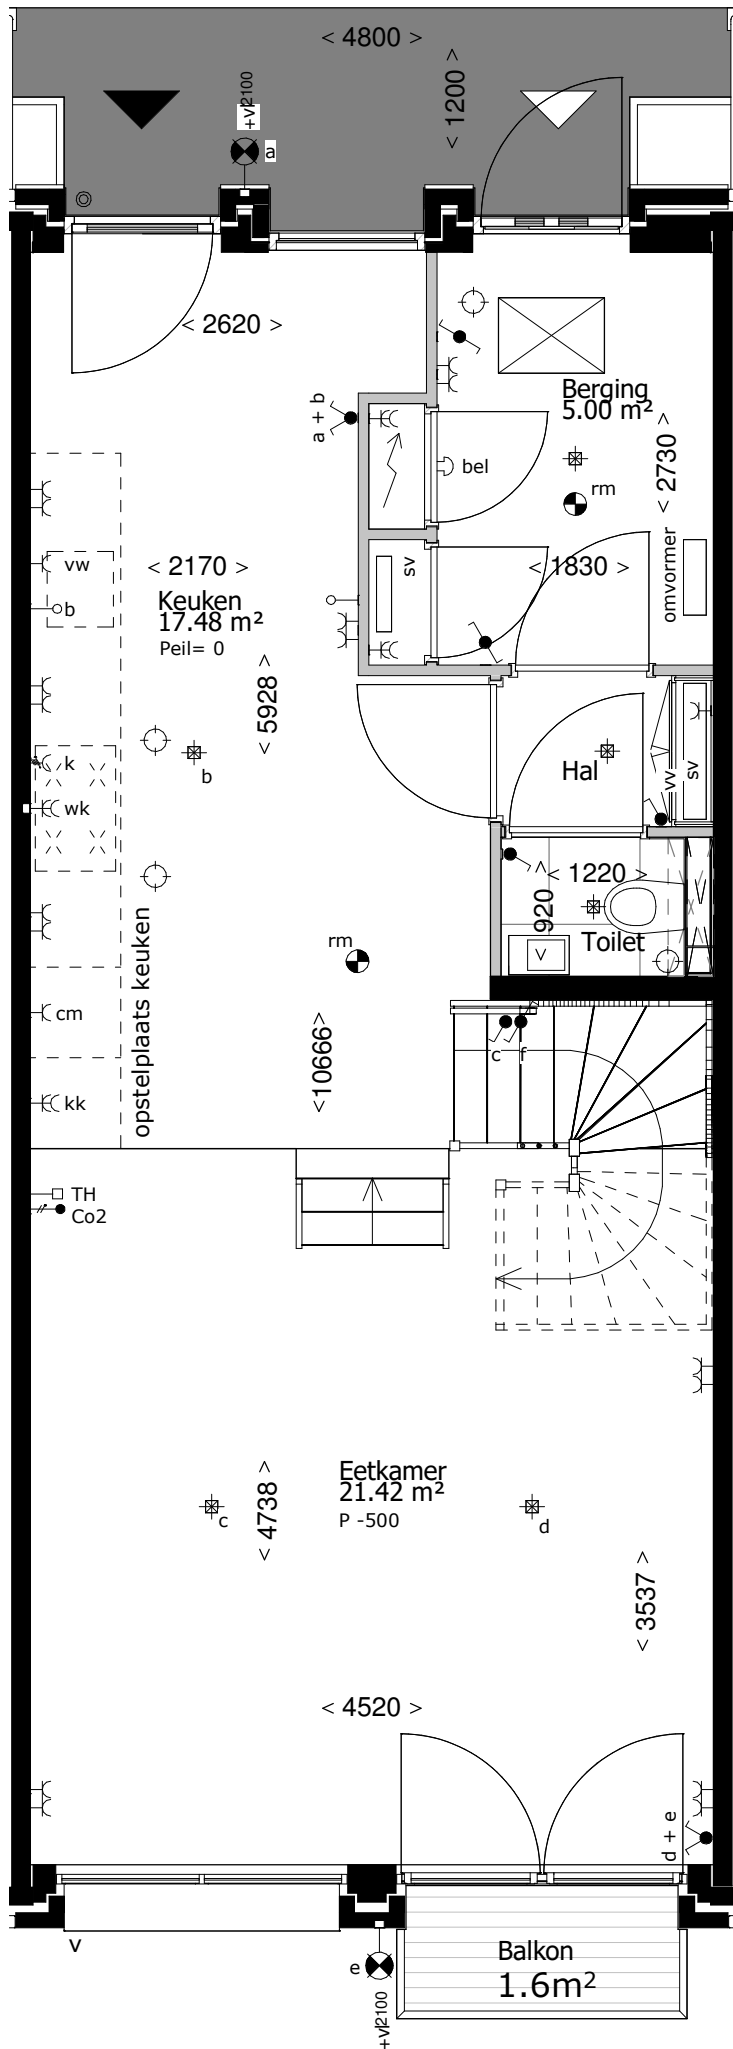

Positie technische installaties, knieschotten,
liggers, spanten zijn indicatief aangegeven.

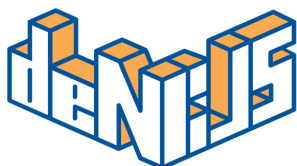


Maten zijn ca. maten, er kunnen geen rechten aan ontleend worden.

project
Houthavens pier 2 fase 4
onderdeel
Bwnr 122 - Type N - Beganegrond
werknr. fase/bouwdeel
Verkooptekening

formaat **A3** gemaakt **10-09-2019**
schaal **1 : 50** gewijzigd

teknr.
MA_B122_100

versie.

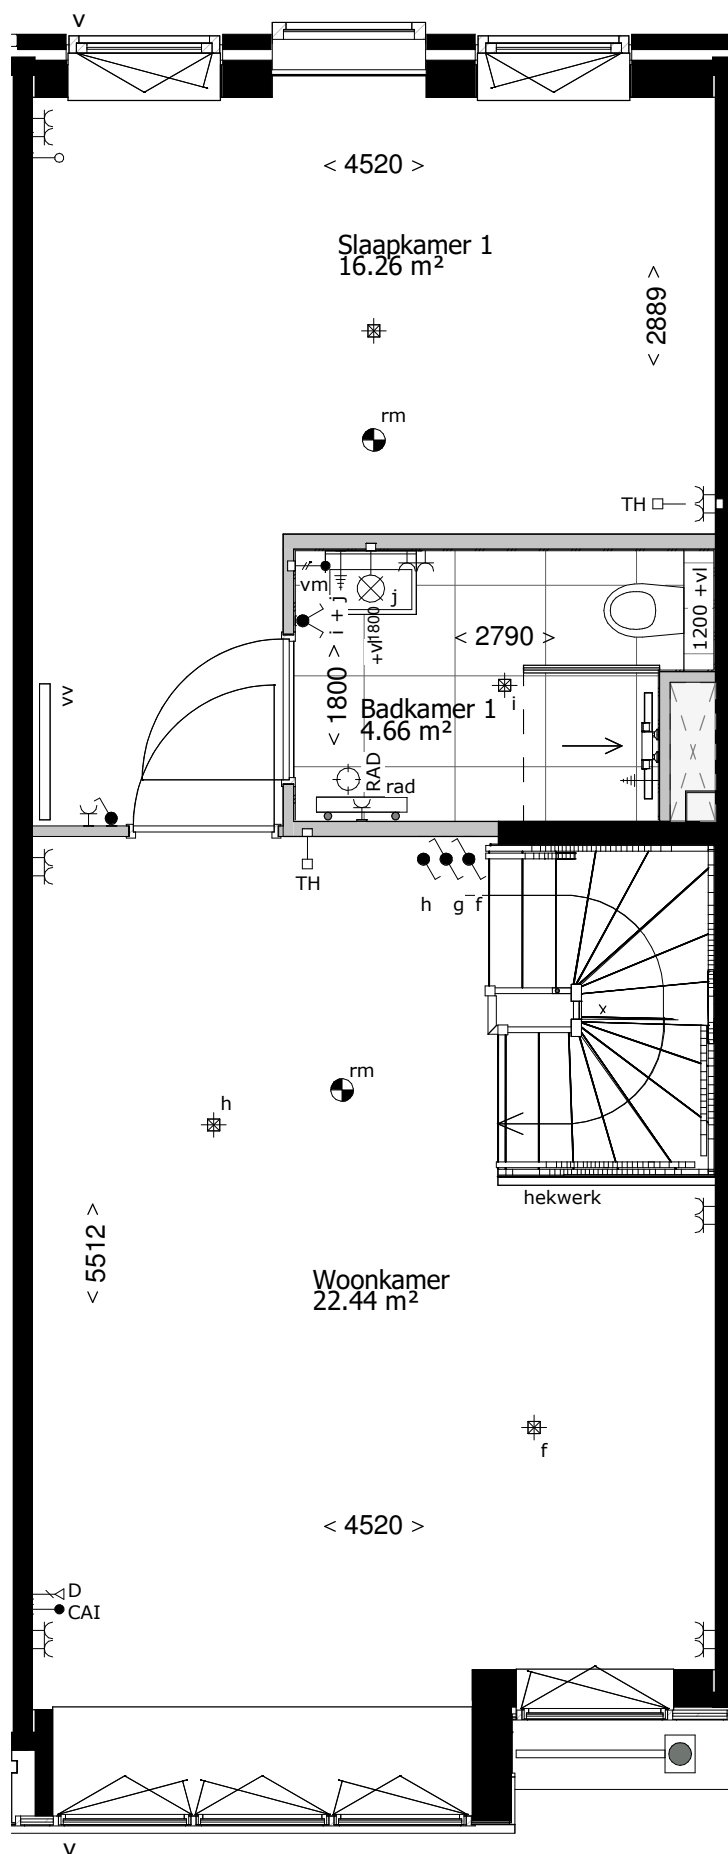

Positie technische installaties, knieschotten,
liggers, spanten zijn indicatief aangegeven.




Maten zijn ca. maten, er kunnen geen rechten aan ontleend worden.

project
Houthavens pier 2 fase 4
onderdeel
Bwnr 122 - Type N - 1e verdieping
werknr. fase/bouwdeel
Verkooptekening

formaat **A3** gemaakt **10-09-2019**
schaal **1 : 50** gewijzigd

teknr.
MA_B122_101

versie.

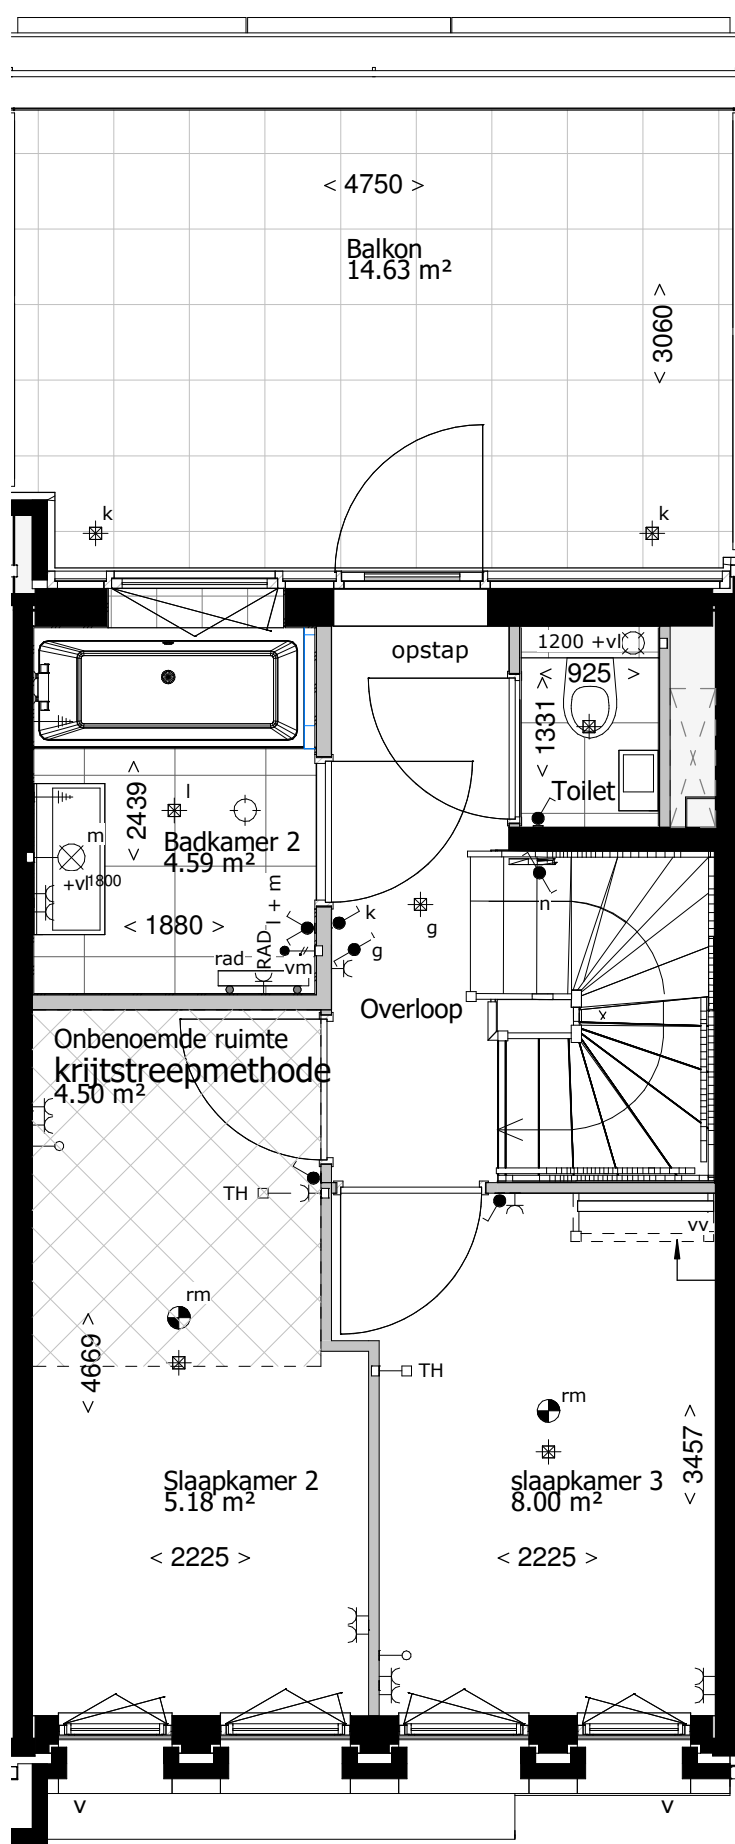

onderzijde trap komt uit in slaapkamer en wordt afgetimmerd in slaapkamer

Positie technische installaties, knieschotten, liggers, spanten zijn indicatief aangegeven.



Maten zijn ca. maten, er kunnen geen rechten aan ontleend worden.


project
Houthavens pier 2 fase 4
 onderdeel
Bwnr 122 - Type N - 2e verdieping
 werknr.
 fase/bouwdeel
Verkooptekening

formaat **A3**
 schaal **1 : 50**

gemaakt **10-09-2019**
 gewijzigd

teknr.
MA_B122_102

versie.

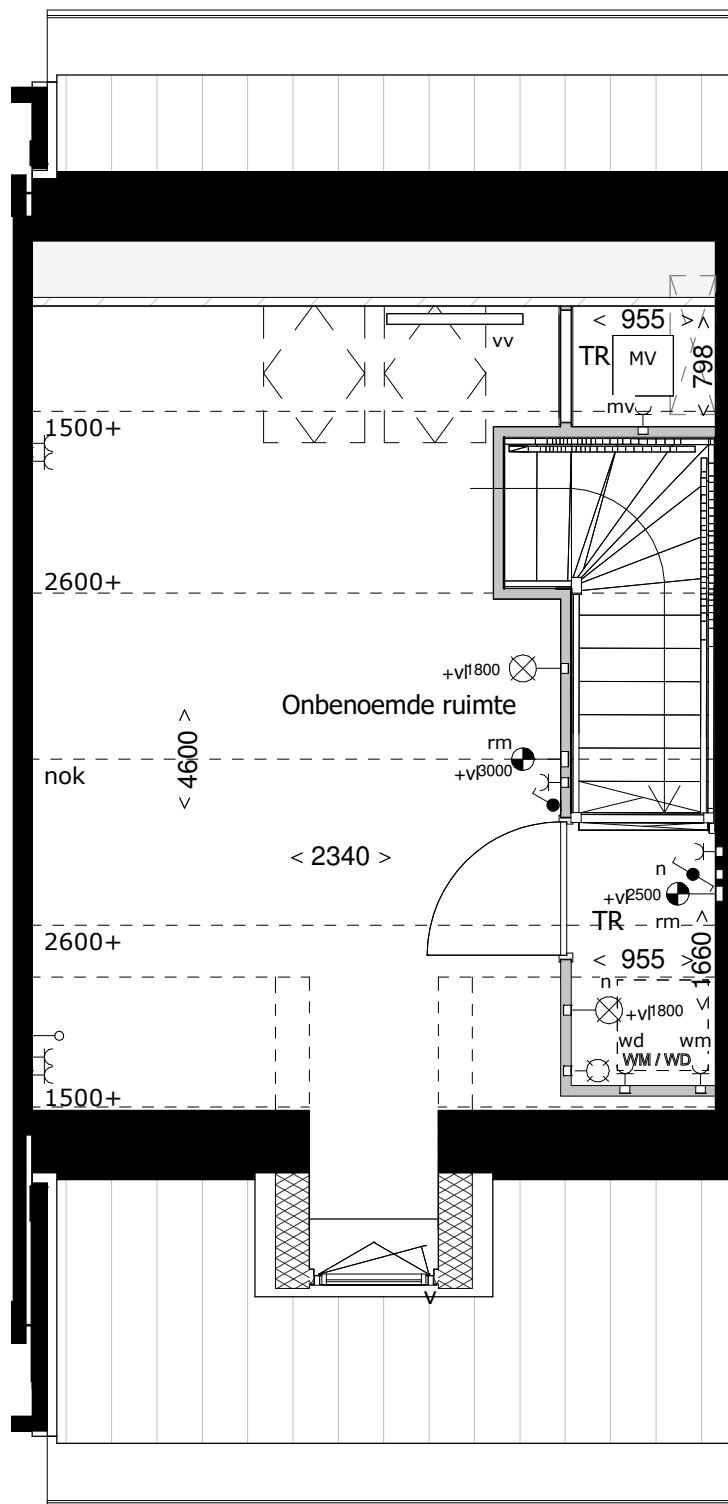

Positie technische installaties, knieschotten,
liggers, spanten zijn indicatief aangegeven.



Maten zijn ca. maten, er kunnen geen rechten aan ontleend worden.

project
Houthavens pier 2 fase 4
onderdeel
Bwnr 122 - Type N - 3e verdieping
werknr. fase/bouwdeel
Verkooptekening

formaat **A3** gemaakt **10-09-2019**
schaal **1 : 50** gewijzigd

teknr.
MA_B122_103

versie.

RENVOOI:

Elektra & verlichting

	toegang woning
	toegang berging
	gevelmetselwerk
	binnenwanden
	betonwanden/dragende wanden/ hsb-elementen
	dak
	aanduiding maatwerk
	codering maatwerk
	aanduiding verplaatsing
	meterkast
	schakelaar enkelpolig
	mv driefasenschakelaar
	serieschakelaar
	wisselschakelaar (hotelschakelaar)
	kruisschakelaar
	plafondlichtpunt
	wandaansluitpunt verlichting 1800 +vl
	wandaansluitpunt verlichting buiten 2100 +vl
	rookmelder
	rookmelder, wand
	thermostaat, 1500+vl.
	MV schakelaar en co2 sensor
	vochtmeter schakelaar
	water aansluiting
	loze leiding
	loze leiding, zonwering waterzijde
	bedrade leiding
	bel
	druknop bel
	wandcontactdoos enkel geaard
	wandcontactdoos enkel waterdicht
	wandcontactdoos dubbel geaard, horizontaal
	wandcontactdoos enkel geaard, wasmachine, 1050+vl.
	wandcontactdoos enkel geaard, wasdroger, 1050+vl.
	centraal aardpunt badkamer
	aansluitpunt CAI
	aansluitpunt data
	opstelplaats wasmachine/ wasdroger


Keuken

	contactdoos 3 fasen nul en aarde
	wandcontactdoos enkel geaard, (combi) magnetron
	wandcontactdoos dubbel geaard, koelkast/diepvries
	wandcontactdoos enkel geaard, wasemkap/ lichtpunt
	wandcontactdoos enkel geaard, vaatwasser
	bedraad perilex aansluiting
	loze leiding tbv boiler/Quooker

Installatie(s)

	buitenkraan
	wandcontactdoos geaard, stadverwarming
	SV-verdeler
	wandcontactdoos geaard, verdeler vloerverwarming/cv ketel
	VV-verdeler
	wandcontactdoos geaard, omvormer
	omvormer zonnepanelen
	wandcontactdoos geaard, mv, 1050+vl.
	mv-box
	wandventiel afvoer MV
	plafondventiel afvoer MV
	wandcontactdoos geaard, elektrische radiator
	design radiator (standaard badkamers) elektrische
	infrarood detector
	videofoon
	NHC display
	wandcontactdoos geaard, warmtewisselaar
	warmtewisselaar

Positie technische installaties, knieschotten,
liggers, spanten zijn indicatief aangegeven

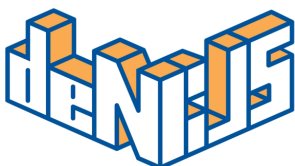

project
Houthavens pier 2 fase 4
onderdeel
renvooi
werknr.


fase/bouwdeel
Verkooptekening

formaat**A3**
schaal **1 : 50**


gemaakt**10-09-2019**
gewijzigd

teknr.
MA_00_RE

versie.

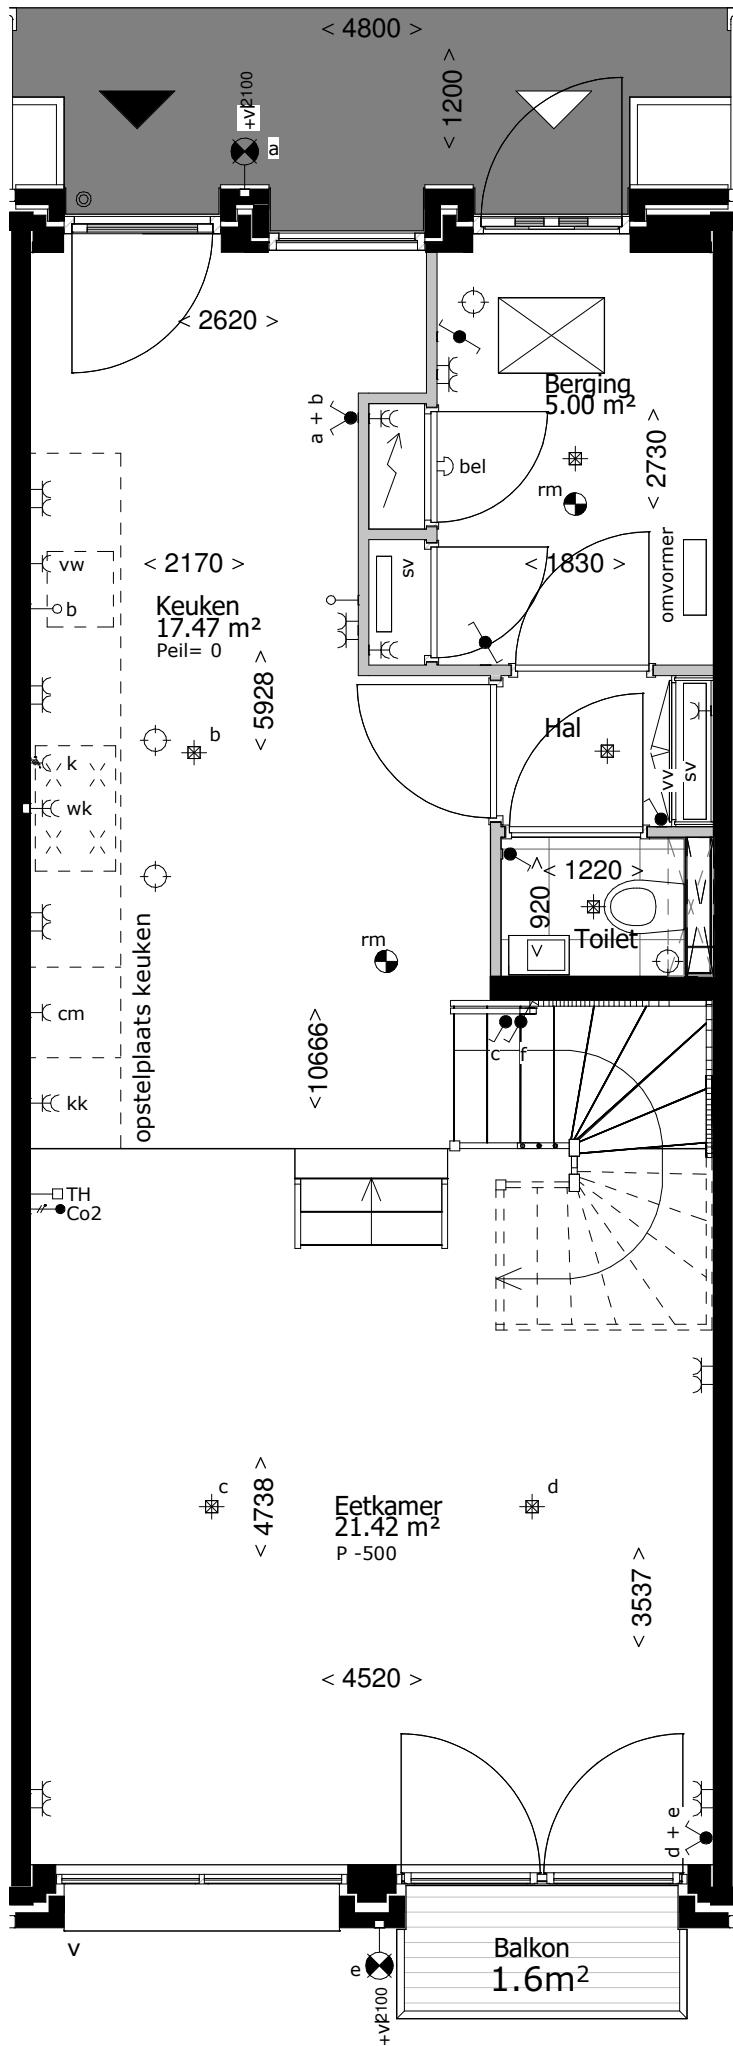

Positie technische installaties, knieschotten,
liggers, spanten zijn indicatief aangegeven.

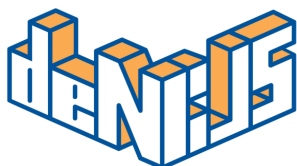


Maten zijn ca. maten, er kunnen geen rechten aan ontleend worden.

project
Houthavens pier 2 fase 4
onderdeel
Bwnr 123 - Type K - Beganegrond
werknr. fase/bouwdeel
Verkooptekening

formaat **A3** gemaakt **10-09-2019**
schaal **1 : 50** gewijzigd

teknr.
MA_B123_100

versie.

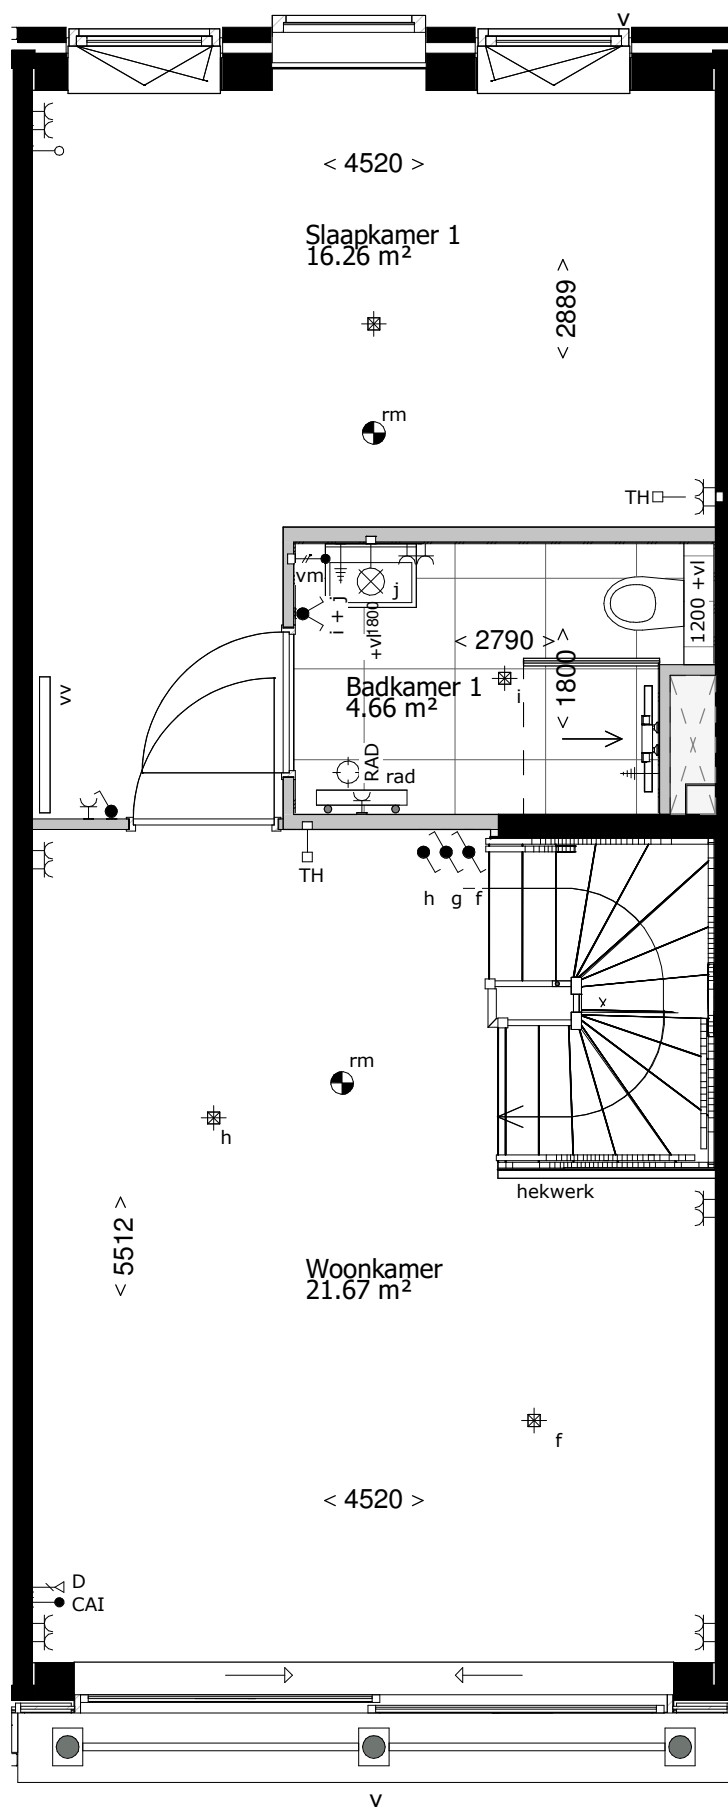

Positie technische installaties, knieschotten, _liggers, spanten zijn indicatief aangegeven.



Maten zijn ca. maten, er kunnen geen rechten aan ontleend worden.


project
Houthavens pier 2 fase 4
onderdeel
Bwnr 123 - Type K- 1e Verdieping
werknr. fase/bouwdeel
Verkooptekening

formaat **A3**
schaal **1 : 50**

gemaakt **10-09-2019**
gewijzigd

teknr.
MA_B123_101

versie.

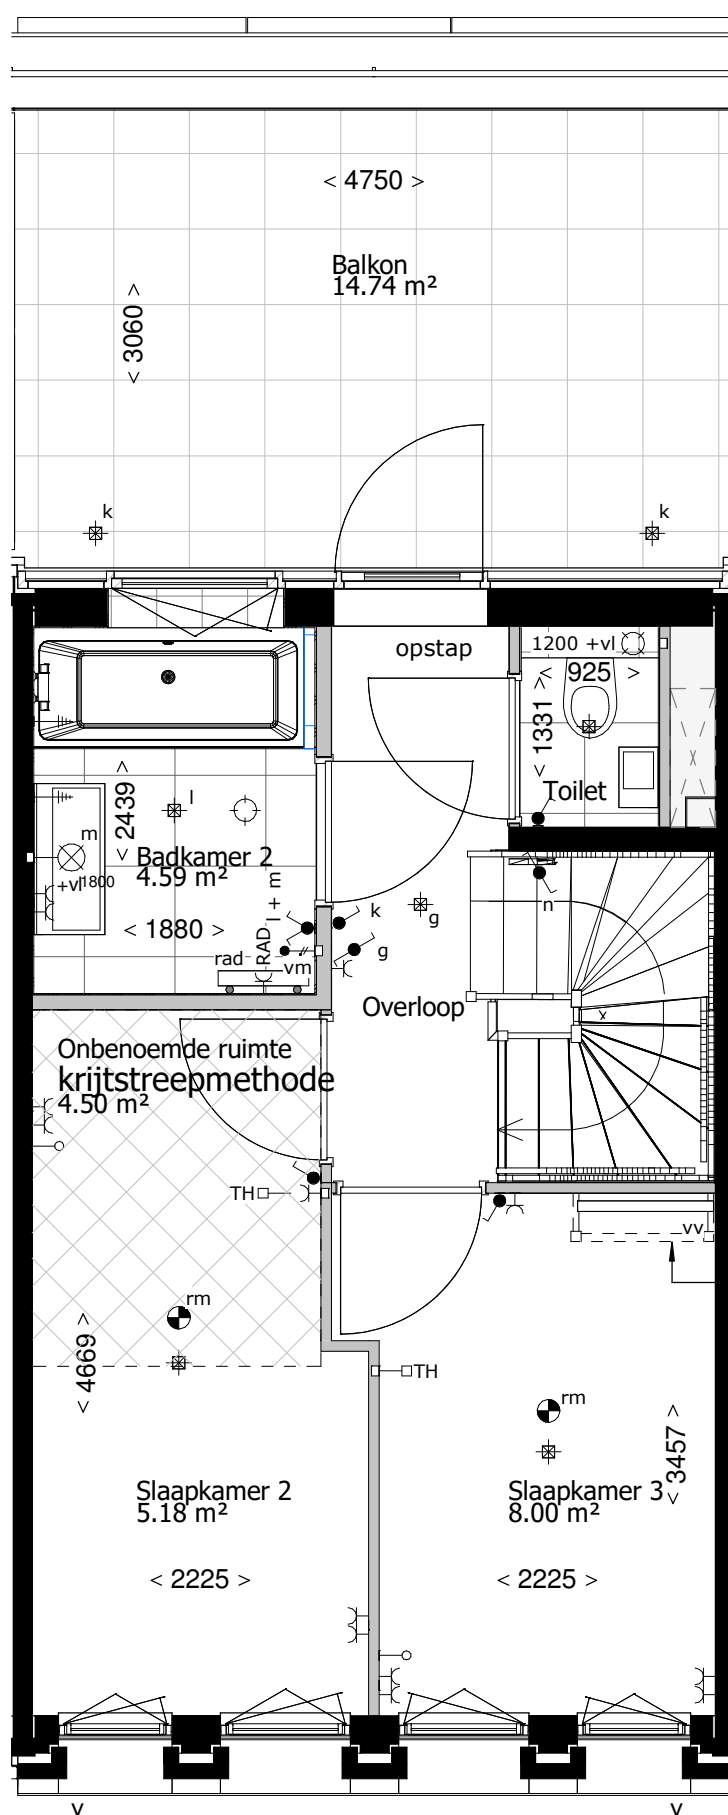

onderzijde trap komt
uit in slaapkamer en
wordt afgetimmerd in
slaapkamer

Positie technische installaties, knieschotten,
liggers, spanten zijn indicatief aangegeven.




Maten zijn ca. maten, er kunnen geen rechten aan ontleend worden.

project
Houthavens pier 2 fase 4
onderdeel
Bwnr 123 - Type K- 2e Verdieping
werknr. fase/bouwdeel
Verkooptekening


formaat **A3** gemaakt **10-09-2019**
schaal **1 : 50** gewijzigd

teknr.
MA_B123_102

versie.

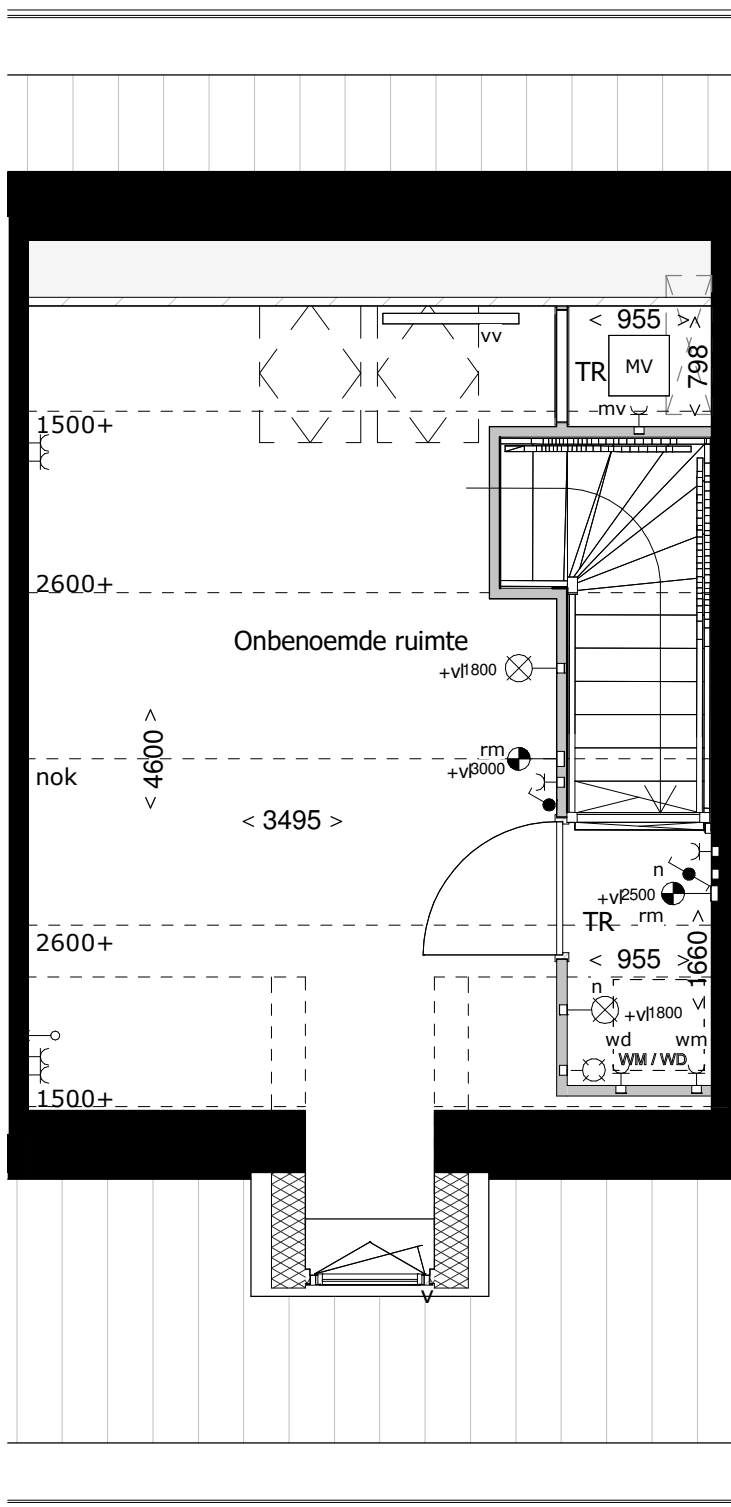

Positie technische installaties, knieschotten,
liggers, spanten zijn indicatief aangegeven.

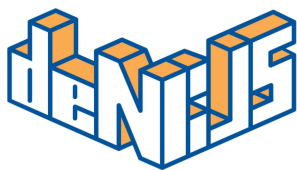

Maten zijn ca. maten, er kunnen geen rechten aan ontleend worden.

project
Houthavens pier 2 fase 4
onderdeel
Bwnr 123 - Type K- 3e Verdieping
werknr. fase/bouwdeel
Verkooptekening

formaat **A3** gemaakt **10-09-2019**
schaal **1 : 50** gewijzigd

teknr.
MA_B123_103

versie.

RENNVOOI:

Elektra & verlichting

	toegang woning
	toegang berging
	gevelmetselwerk
	binnenwanden
	betonwanden/dragende wanden/ hsb-elementen
	dak
	aanduiding maatwerk
	codering maatwerk
	aanduiding verplaatsing
	meterkast
	schakelaar enkelpolig
	mv driefasenschakelaar
	serieschakelaar
	wisselschakelaar (hotelschakelaar)
	kruisschakelaar
	plafondlichtpunt
	wandaansluitpunt verlichting 1800 +vl
	wandaansluitpunt verlichting buiten 2100 +vl
	rookmelder
	rookmelder, wand
	thermostaat, 1500+vl.
	MV schakelaar en co2 sensor
	vochtmeter schakelaar
	water aansluiting
	loze leiding
	loze leiding, zonwering waterzijde
	bedrade leiding
	bel
	druknop bel
	wandcontactdoos enkel geaard
	wandcontactdoos enkel waterdicht
	wandcontactdoos dubbel geaard, horizontaal
	wandcontactdoos enkel geaard, wasmachine,1050+vl.
	wandcontactdoos enkel geaard, wasdroger, 1050+vl.
	centraal aardpunt badkamer
	aansluitpunt CAI
	aansluitpunt data
	opstelplaats wasmachine/ wasdroger


Keuken

	contactdoos 3 fasen nul en aarde
	wandcontactdoos enkel geaard, (combi) magnetron
	wandcontactdoos dubbel geaard, koelkast/diepvries
	wandcontactdoos enkel geaard, wasemkap/ lichtpunt
	wandcontactdoos enkel geaard, vaatwasser
	bedraad perilex aansluiting
	loze leiding tbv boiler/Quooker

Installatie(s)

	buitenkraan
	wandcontactdoos geaard, stadverwarming
	SV-verdeler
	wandcontactdoos geaard, verdeler vloerverwarming/cv ketel
	VV-verdeler
	wandcontactdoos geaard, omvormer
	omvormer zonnepanelen
	wandcontactdoos geaard, mv, 1050+vl.
	mv-box
	wandventiel afvoer MV
	plafondventiel afvoer MV
	wandcontactdoos geaard, elektrische radiator
	design radiator (standaard badkamers) elektrische
	infrarood detector
	videofoon
	NHC display
	wandcontactdoos geaard, warmtewisselaar
	warmtewisselaar

Positie technische installaties, knieschotten,
liggers, spanten zijn indicatief aangegeven

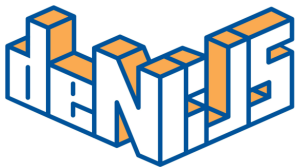


project
Houthavens pier 2 fase 4
onderdeel
rennvooi
werknr.

fase/bouwdeel
Verkooptekening

formaatA3
schaal 1 : 50
gemaakt10-09-2019
gewijzigd

teknr.
MA_00_RE
versie.

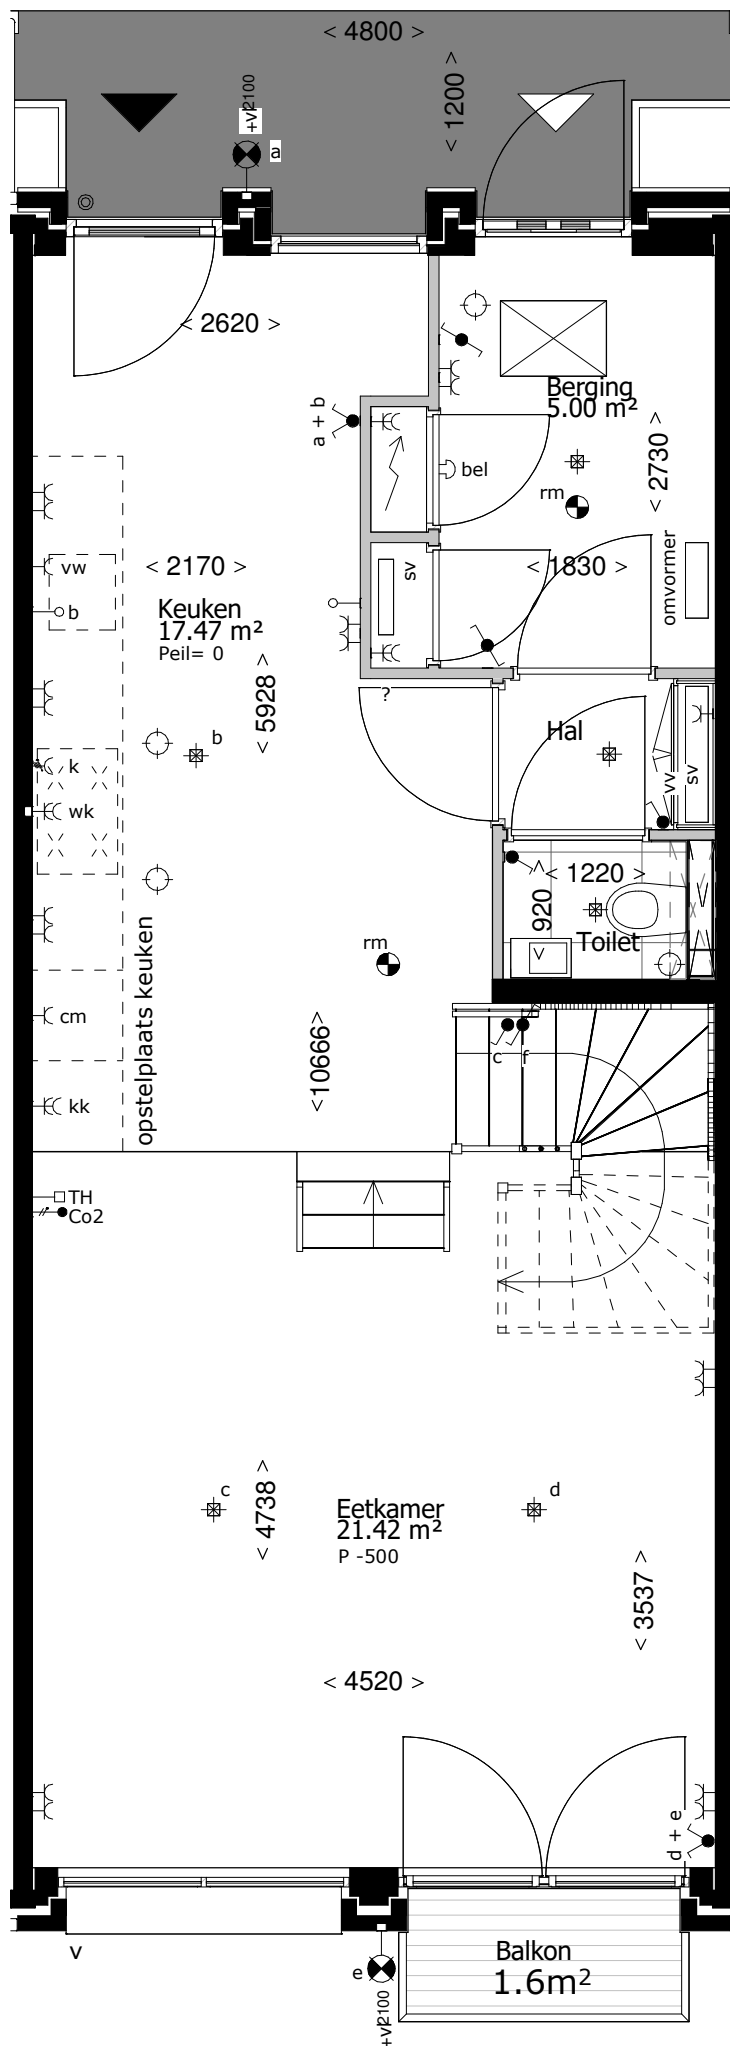

Positie technische installaties, knieschotten,
liggers, spanten zijn indicatief aangegeven.




Maten zijn ca. maten, er kunnen geen rechten aan ontleend worden.

project
Houthavens pier 2 fase 4
onderdeel
Bwnr 124 - Type K - Beganegrond
werknr.
fase/bouwdeel
Verkooptekening

formaat**A3**
schaal
gemaakt**10-09-2019**
gewijzigd

teknr.
MA_B124_100

versie.

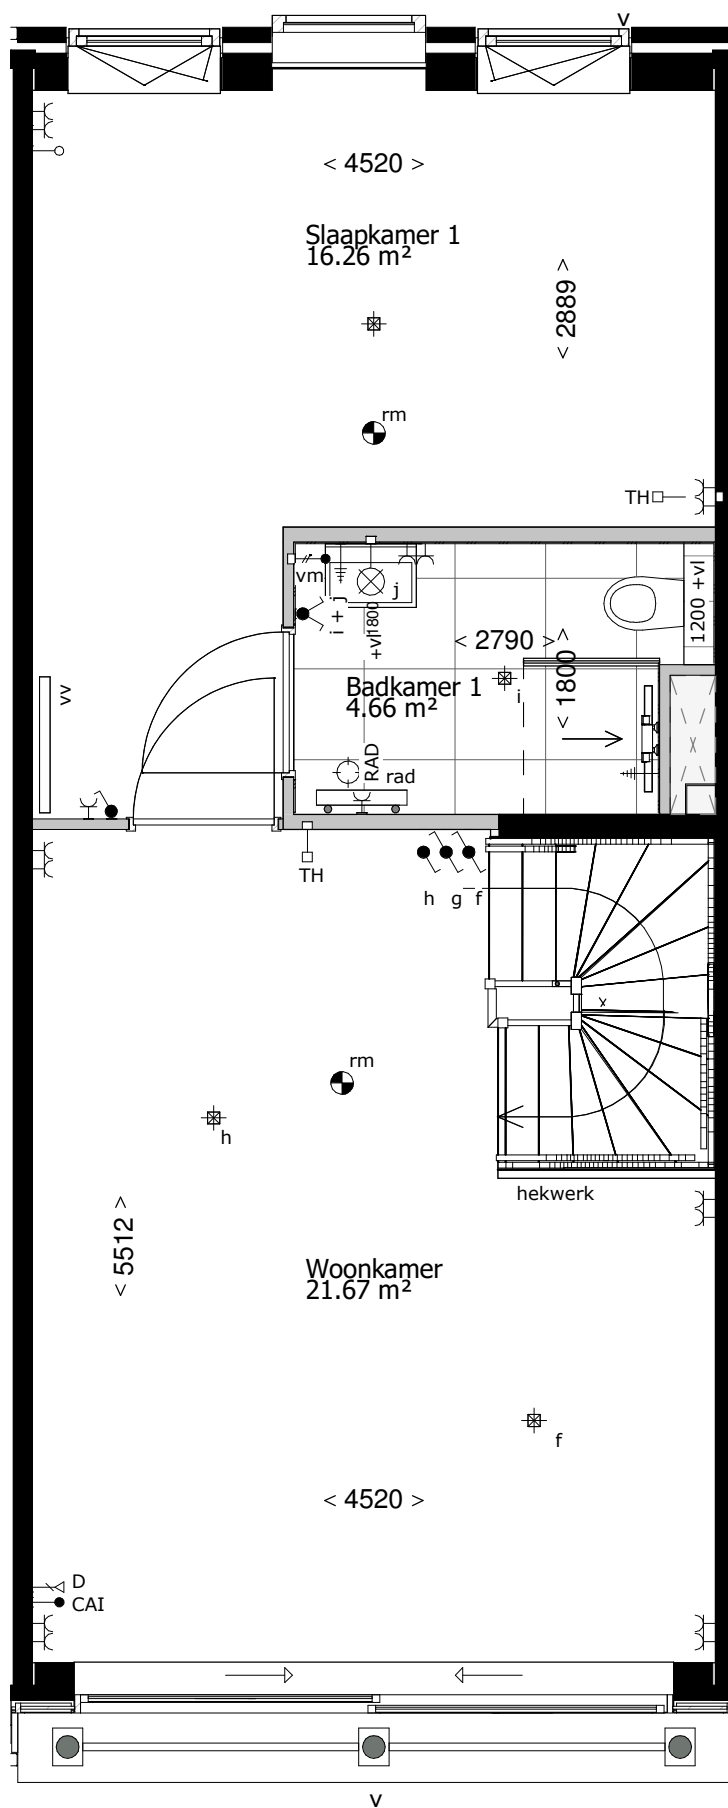

Positie technische installaties, knieschotten, liggers, spanten zijn indicatief aangegeven.



Maten zijn ca. maten, er kunnen geen rechten aan ontleend worden.


project
Houthavens pier 2 fase 4
onderdeel
Bwnr 124 - Type K - 1e Verdieping
werknr. fase/bouwdeel
Verkooptekening

formaat **A3**
schaal **1 : 50**

gemaakt **10-09-2019**
gewijzigd

teknr.
MA_B124_101

versie.

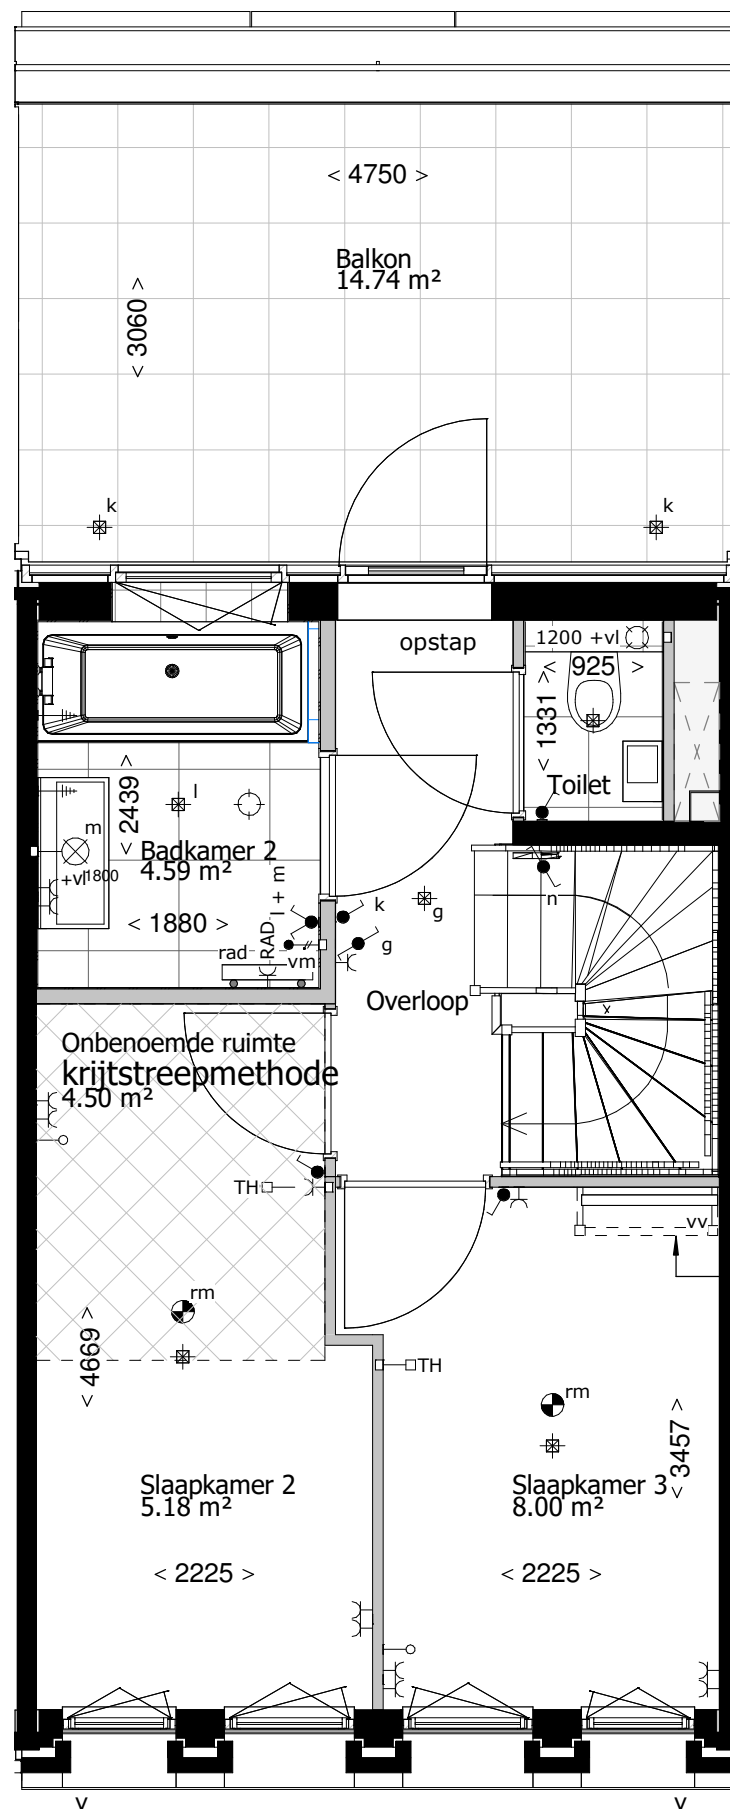

onderzijde trap komt uit in slaapkamer en wordt afgetimmerd in slaapkamer

Positie technische installaties, knieschotten, liggers, spanten zijn indicatief aangegeven.




Maten zijn ca. maten, er kunnen geen rechten aan ontleend worden.

project
Houthavens pier 2 fase 4
onderdeel
Bwnr 124 - Type K - 2e Verdieping
werknr.
fase/bouwdeel
Verkooptekening


formaat **A3**
schaal **1 : 50**
gemaakt **10-09-2019**
gewijzigd

teknr.
MA_B124_102

versie.

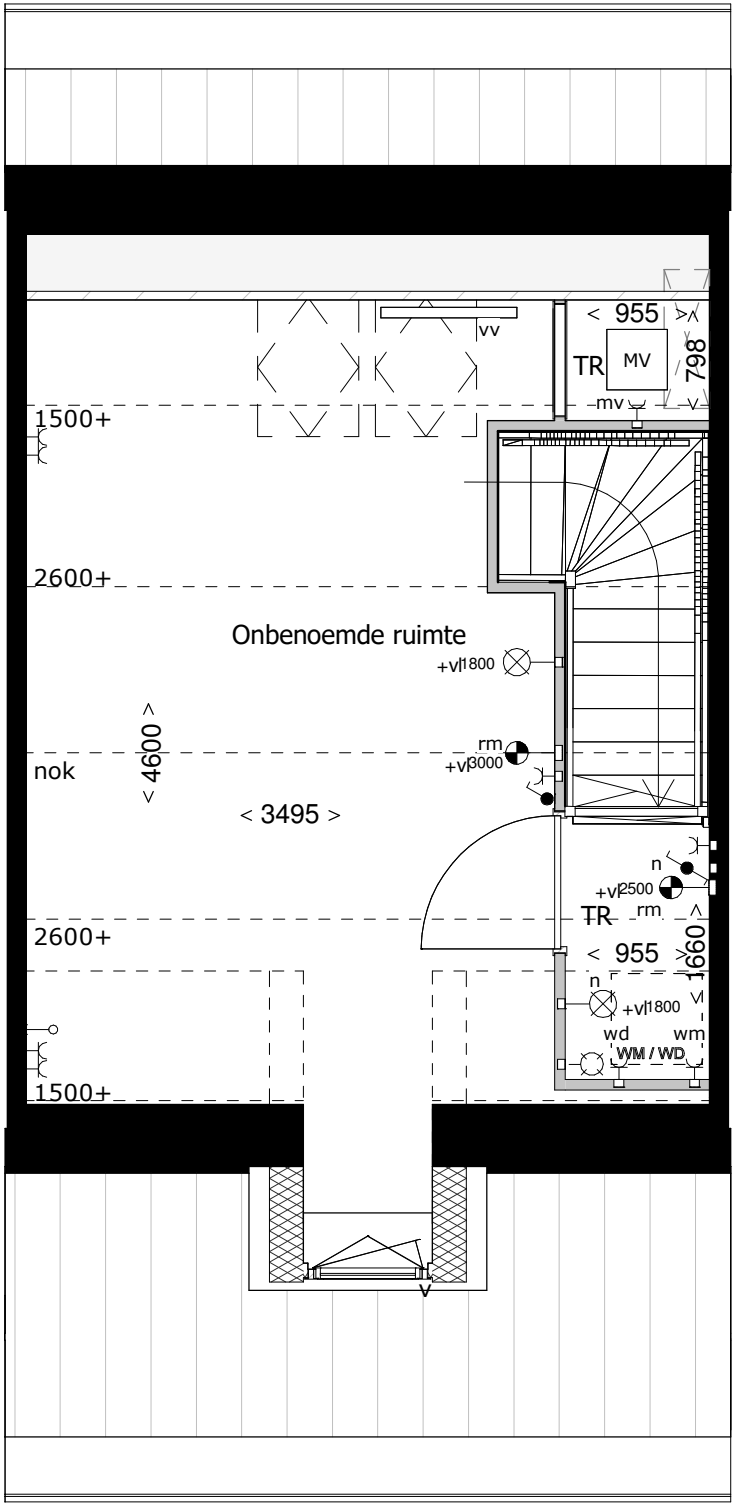

Positie technische installaties, knieschotten,
liggers, spanten zijn indicatief aangegeven.

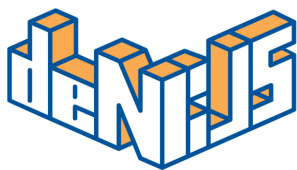

Maten zijn ca. maten, er kunnen geen rechten aan ontleend worden.

project
Houthavens pier 2 fase 4
onderdeel
Bwnr 124 - Type K - 3e Verdieping
werknr. fase/bouwdeel
Verkooptekening

formaat **A3** gemaakt **10-09-2019**
schaal **1 : 50** gewijzigd

teknr.
MA_B124_103

versie.

RENVOOI:

Elektra & verlichting

	toegang woning
	toegang berging
	gevelmetselwerk
	binnenwanden
	betonwanden/dragende wanden/ hsb-elementen
	dak
	aanduiding maatwerk
	codering maatwerk
	aanduiding verplaatsing
	meterkast
	schakelaar enkelpolig
	mv driefasenschakelaar
	serieschakelaar
	wisselschakelaar (hotelschakelaar)
	kruisschakelaar
	plafondlichtpunt
	wandaansluitpunt verlichting 1800 +vl
	wandaansluitpunt verlichting buiten 2100 +vl
	rookmelder
	rookmelder, wand
	thermostaat, 1500+vl.
	MV schakelaar en co2 sensor
	vochtmeter schakelaar
	water aansluiting
	loze leiding
	loze leiding, zonwering waterzijde
	bedrade leiding
	bel
	drukknop bel
	wandcontactdoos enkel geaard
	wandcontactdoos enkel waterdicht
	wandcontactdoos dubbel geaard, horizontaal
	wandcontactdoos enkel geaard, wasmachine,1050+vl.
	wandcontactdoos enkel geaard, wasdroger, 1050+vl.
	centraal aardpunt badkamer
	aansluitpunt CAI
	aansluitpunt data
	opstelplaats wasmachine/ wasdroger


Keuken

	contactdoos 3 fasen nul en aarde
	wandcontactdoos enkel geaard, (combi) magnetron
	wandcontactdoos dubbel geaard, koelkast/diepvries
	wandcontactdoos enkel geaard, wasemkap/ lichtpunt
	wandcontactdoos enkel geaard, vaatwasser
	bedraad perilex aansluiting
	loze leiding tbv boiler/Quooker

Installatie(s)

	buitenkraan
	wandcontactdoos geaard, stadverwarming
	SV-verdeler
	wandcontactdoos geaard, verdeler vloerverwarming/cv ketel
	VV-verdeler
	wandcontactdoos geaard, omvormer
	omvormer zonnepanelen
	wandcontactdoos geaard, mv, 1050+vl.
	mv-box
	wandventiel afvoer MV
	plafondventiel afvoer MV
	wandcontactdoos geaard, elektrische radiator
	design radiator (standaard badkamers) elektrische
	infrarood detector
	videofoon
	NHC display
	wandcontactdoos geaard, warmtewisselaar
	warmtewisselaar

Positie technische installaties, knieschotten,
liggers, spanten zijn indicatief aangegeven

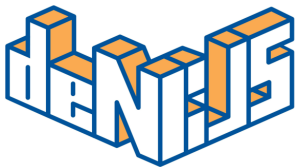


project
Houthavens pier 2 fase 4
onderdeel
renvooi
werknr.

fase/bouwdeel
Verkooptekening

formaatA3
schaal 1 : 50
gemaakt10-09-2019
gewijzigd

tek.nr.
MA_00_RE
versie.

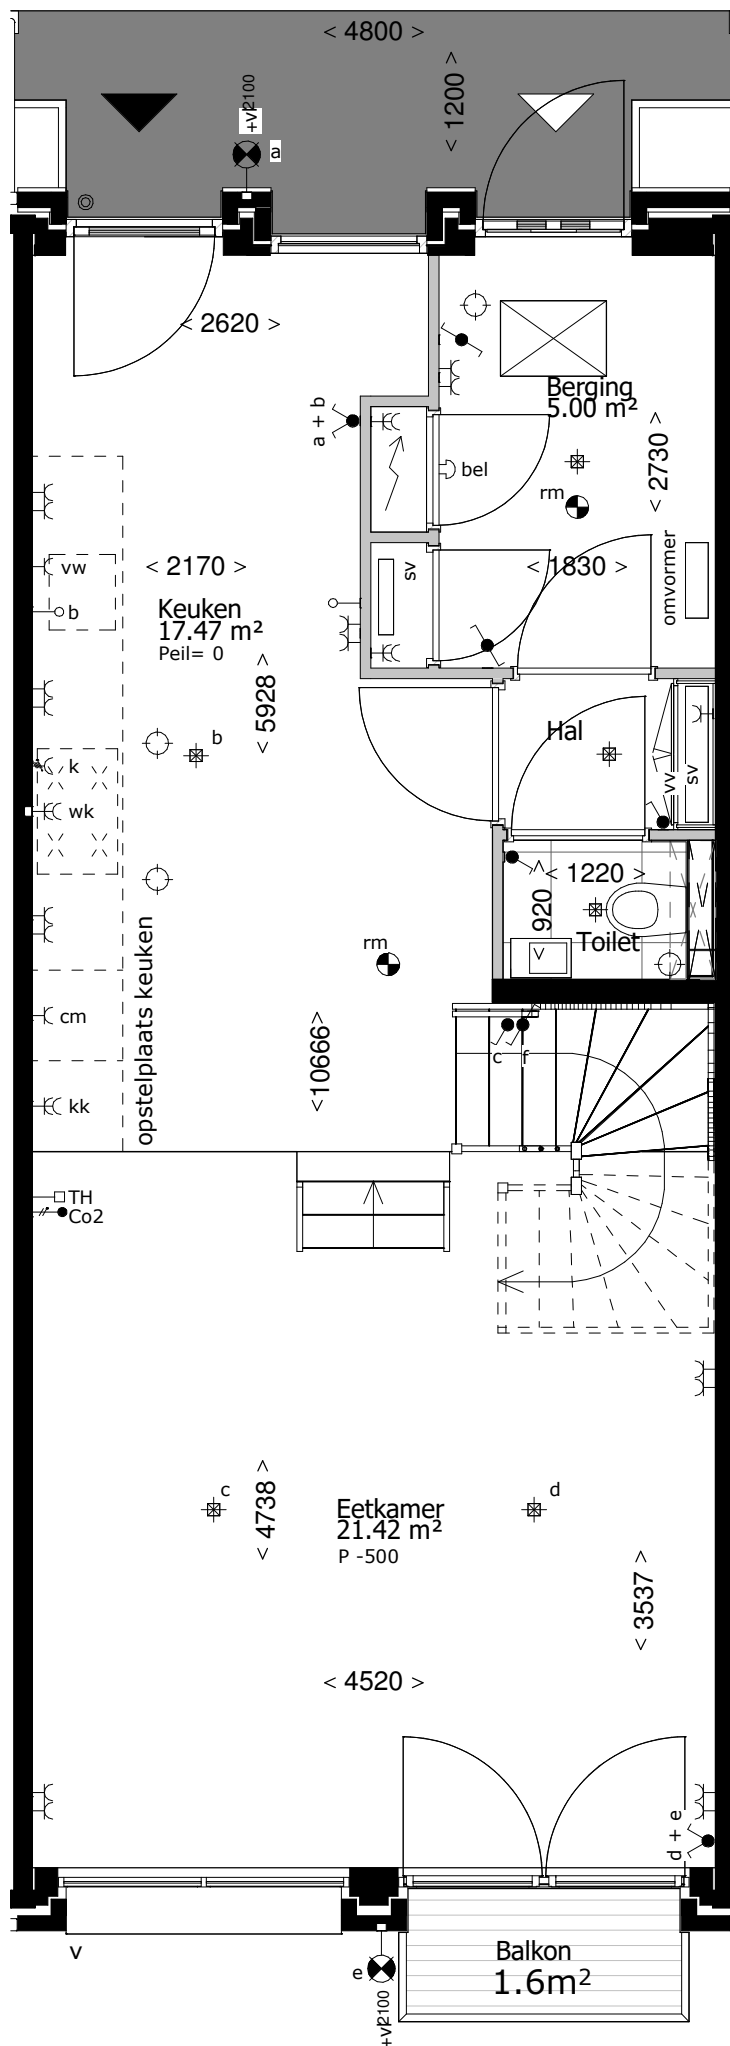

Positie technische installaties, knieschotten,
liggers, spanten zijn indicatief aangegeven.



Maten zijn ca. maten, er kunnen geen rechten aan ontleend worden.


project
Houthavens pier 2 fase 4
onderdeel
Bwnr 125 - Type K - Beganegrand
werknr. fase/bouwdeel
Verkooptekening

formaat**A3**
schaal

gemaakt**10-09-2019**
gewijzigd

teknr.
MA_B125_100

versie.

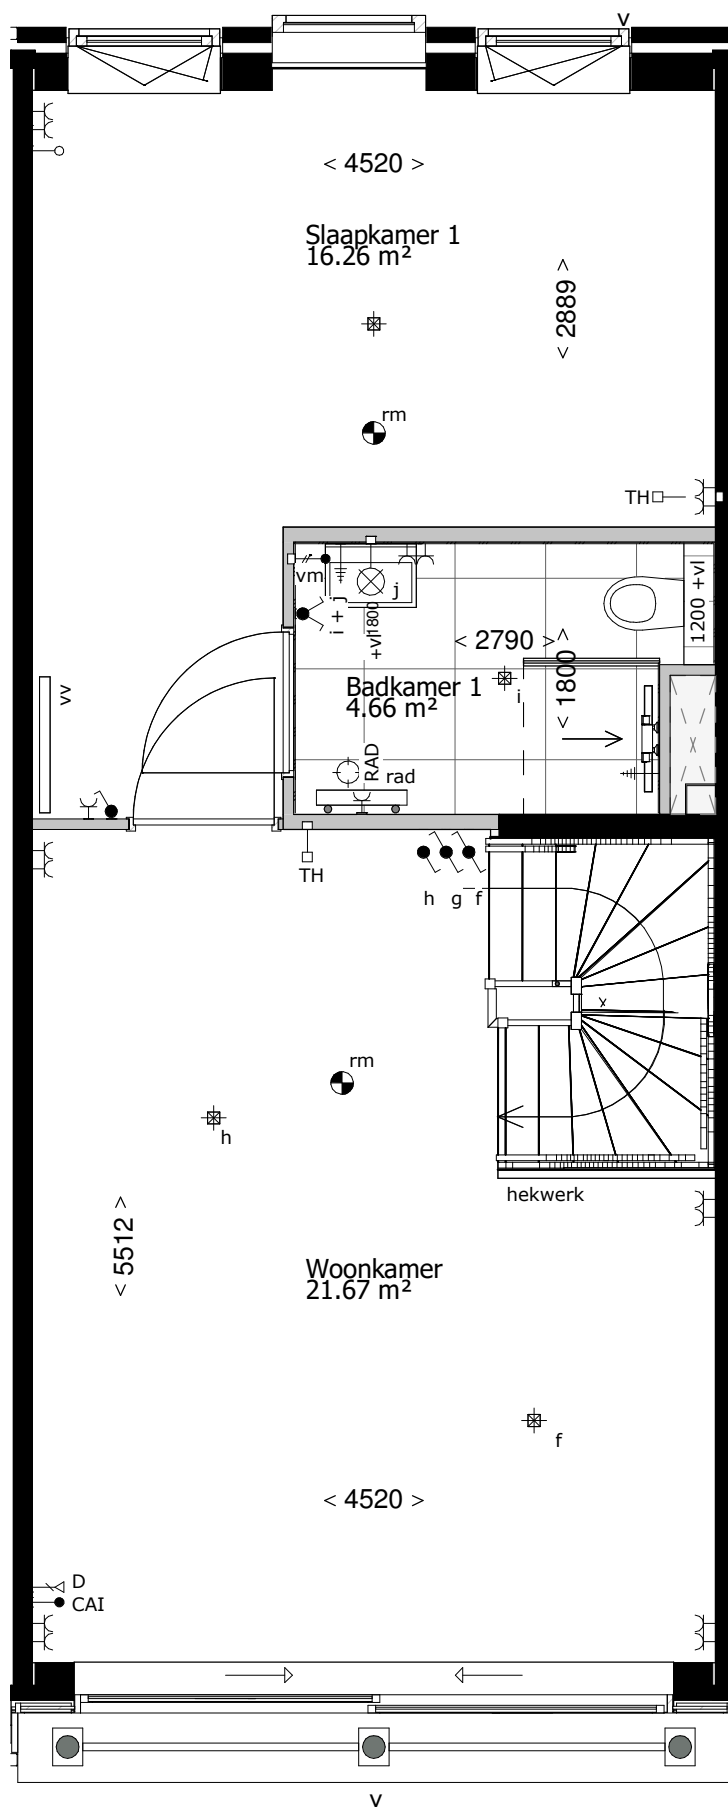

Positie technische installaties, knieschotten,
liggers, spanten zijn indicatief aangegeven.



Maten zijn ca. maten, er kunnen geen rechten aan ontleend worden.


project
Houthavens pier 2 fase 4
onderdeel
Bwnr 125 - Type K - 1e Verdieping
werknr. fase/bouwdeel
Verkooptekening

formaat**A3**
schaal

gemaakt**10-09-2019**
gewijzigd

teknr.
MA_B125_101

versie.

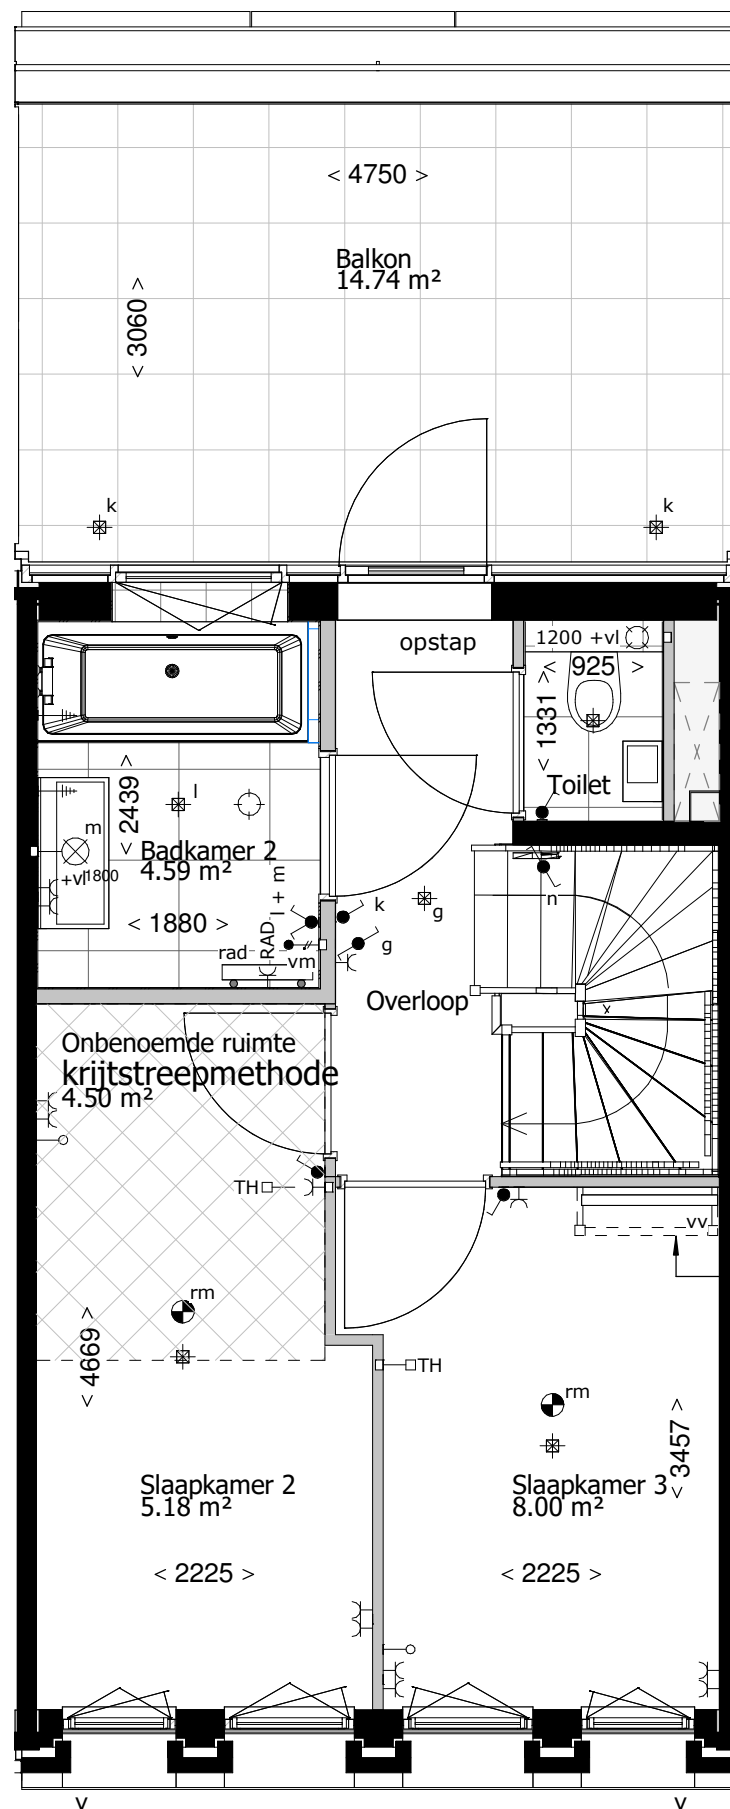

onderzijde trap komt uit in slaapkamer en wordt afgetimmerd in slaapkamer

Positie technische installaties, knieschotten, _liggers, spanten zijn indicatief aangegeven.




Maten zijn ca. maten, er kunnen geen rechten aan ontleend worden.

project
Houthavens pier 2 fase 4
onderdeel
Bwnr 125 - Type K - 2e Verdieping
werknr.
fase/bouwdeel
Verkooptekening


formaat**A3**
schaal
gemaakt**10-09-2019**
gewijzigd

teknr.
MA_B125_102

versie.

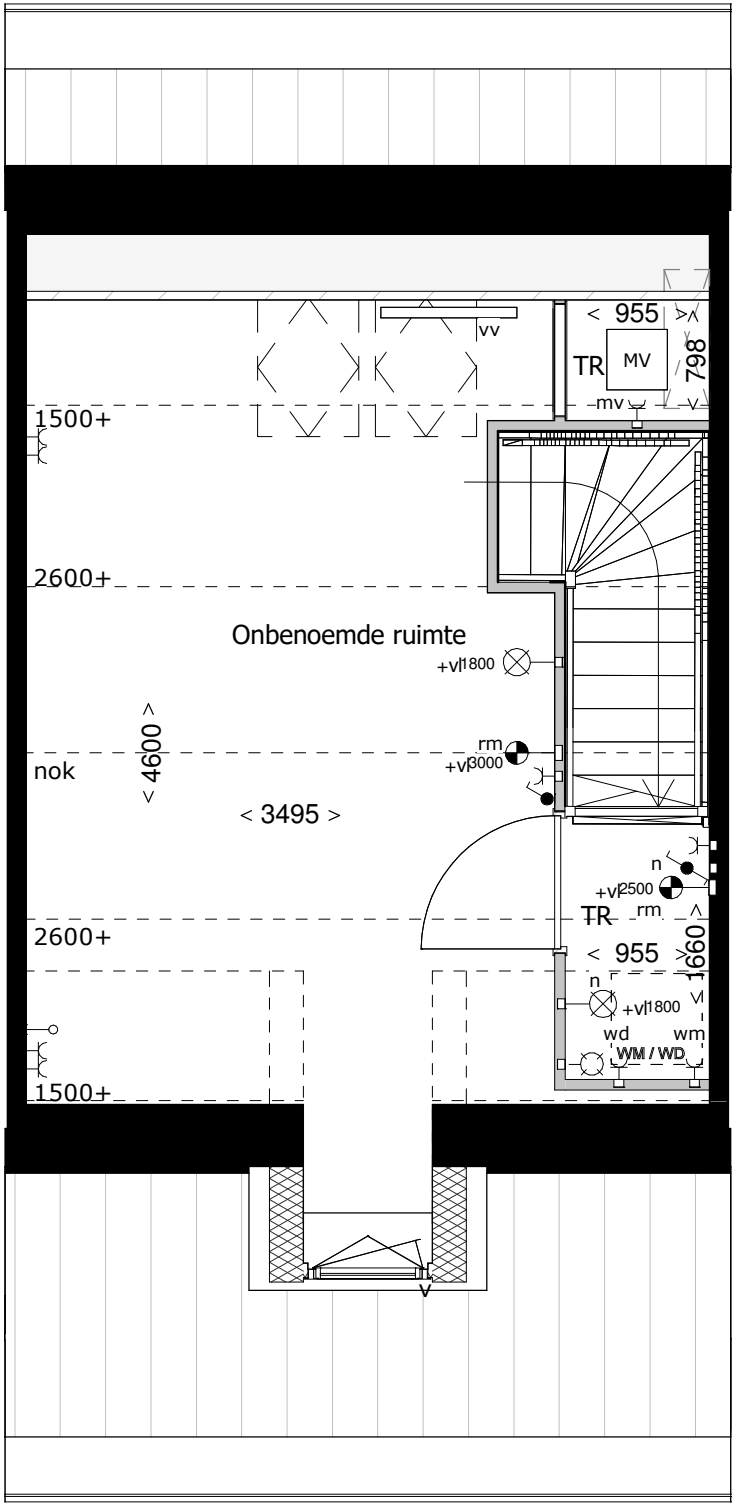

Positie technische installaties, knieschotten,
liggers, spanten zijn indicatief aangegeven.

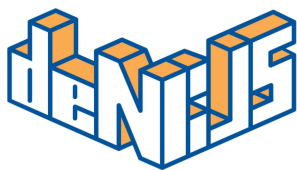

Maten zijn ca. maten, er kunnen geen rechten aan ontleend worden.

project
Houthavens pier 2 fase 4
onderdeel
Bwnr 125 - Type K - 3e Verdieping
werknr. fase/bouwdeel
Verkooptekening

formaat **A3** gemaakt **10-09-2019**
schaal gewijzigd

teknr.
MA_B125_103

versie.

RENVOOI:

Elektra & verlichting

	toegang woning
	toegang berging
	gevelmetselwerk
	binnenwanden
	betonwanden/dragende wanden/ hsb-elementen
	dak
	aanduiding maatwerk
	aanduiding maatwerk
	codering maatwerk
	aanduiding verplaatsing
	meterkast
	schakelaar enkelpolig
	mv driefasenschakelaar
	serieschakelaar
	wisselschakelaar (hotelschakelaar)
	kruisschakelaar
	plafondlichtpunt
	wandaansluitpunt verlichting 1800 +vl
	wandaansluitpunt verlichting buiten 2100 +vl
	rookmelder
	rookmelder, wand
	thermostaat, 1500+vl.
	MV schakelaar en co2 sensor
	vochtmeter schakelaar
	water aansluiting
	loze leiding
	loze leiding, zonwering waterzijde
	bedrade leiding
	bel
	drukknop bel
	wandcontactdoos enkel geaard
	wandcontactdoos enkel waterdicht
	wandcontactdoos dubbel geaard, horizontaal
	wandcontactdoos enkel geaard, wasmachine,1050+vl.
	wandcontactdoos enkel geaard, wasdroger, 1050+vl.
	centraal aardpunt badkamer
	aansluitpunt CAI
	aansluitpunt data
	opstelplaats wasmachine/ wasdroger


Keuken

	contactdoos 3 fasen nul en aarde
	wandcontactdoos enkel geaard, (combi) magnetron
	wandcontactdoos dubbel geaard, koelkast/diepvries
	wandcontactdoos enkel geaard, wasemkap/ lichtpunt
	wandcontactdoos enkel geaard, vaatwasser
	bedraad perilex aansluiting
	loze leiding tbv boiler/Quooker

Installatie(s)

	buitenkraan
	wandcontactdoos geaard, stadverwarming
	SV-verdeler
	wandcontactdoos geaard, verdeler vloerverwarming/cv ketel
	VV-verdeler
	wandcontactdoos geaard, omvormer
	omvormer zonnepanelen
	wandcontactdoos geaard, mv, 1050+vl.
	mv-box
	wandventiel afvoer MV
	plafondventiel afvoer MV
	wandcontactdoos geaard, elektrische radiator
	design radiator (standaard badkamers) elektrische
	infrarood detector
	videofoon
	NHC display
	wandcontactdoos geaard, warmtewisselaar
	warmtewisselaar

Positie technische installaties, knieschotten,
liggers, spanten zijn indicatief aangegeven

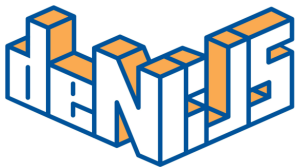


project
Houthavens pier 2 fase 4
onderdeel
renvooi
werknr.

fase/bouwdeel
Verkooptekening

formaatA3
schaal 1 : 50
gemaakt10-09-2019
gewijzigd

tek.nr.
MA_00_RE
versie.

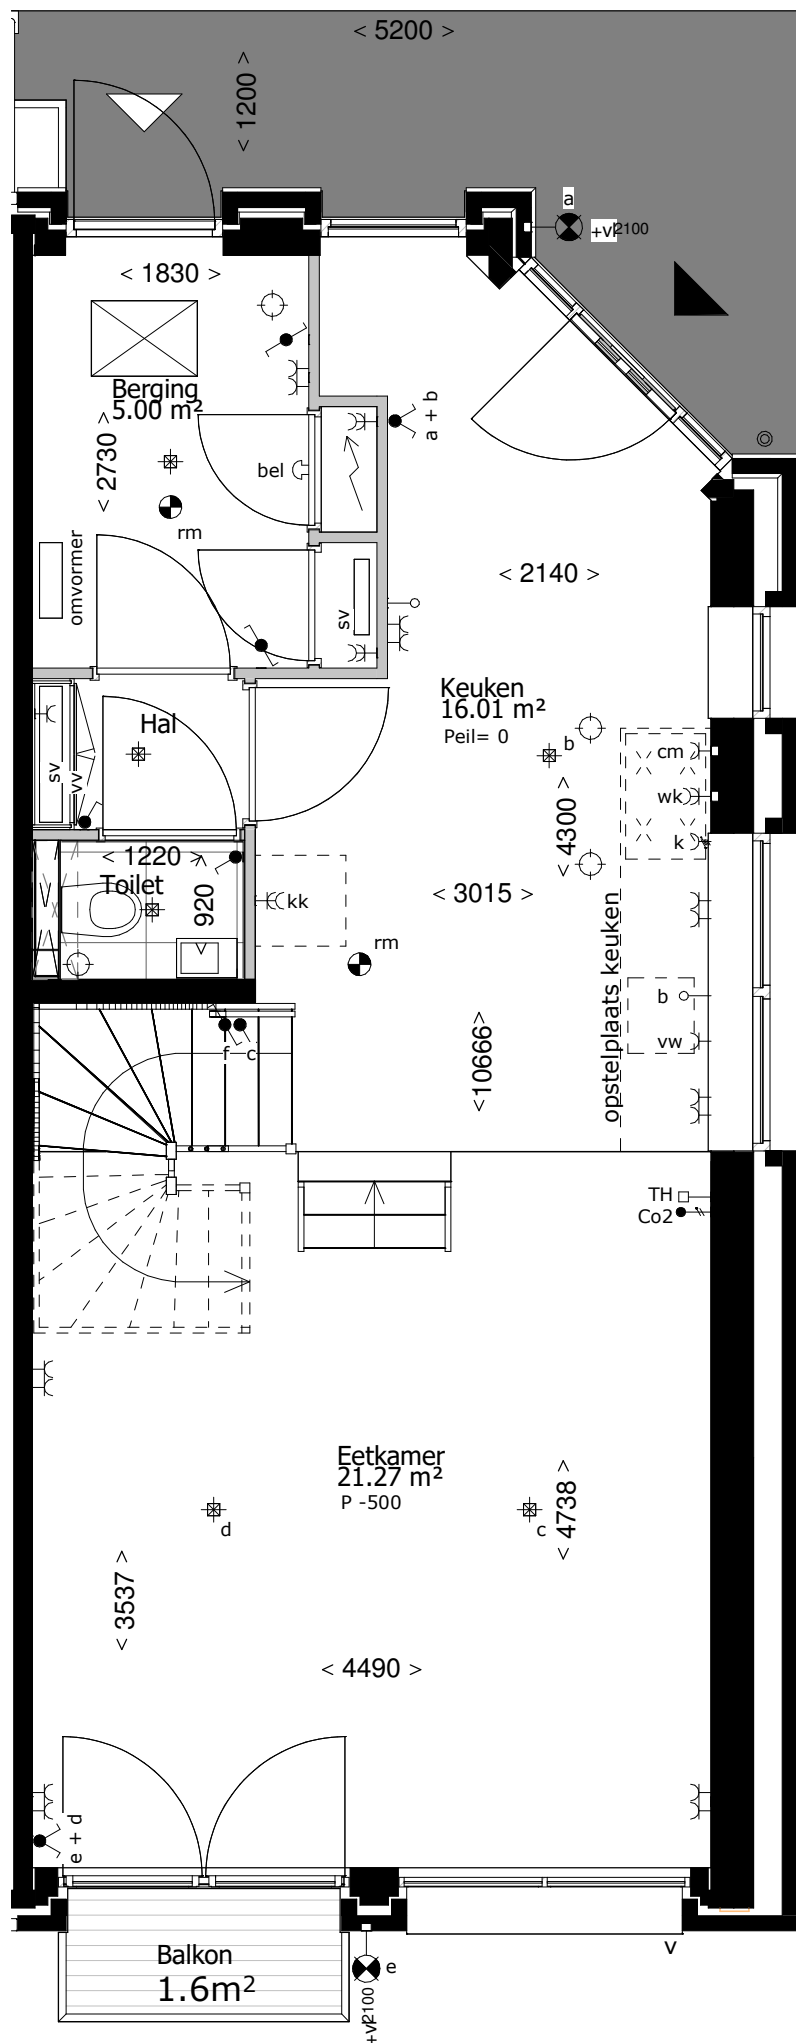

Positie technische installaties, knieschotten, liggers, spanten zijn indicatief aangegeven.



Maten zijn ca. maten, er kunnen geen rechten aan ontleend worden.


project
Houthavens pier 2 fase 4
onderdeel
Bwnr 126 - Type M - Begangrond
werknr.
fase/bouwdeel
Verkooptekening

formaat**A3**
schaal

gemaakt**10-09-2019**
gewijzigd

teknr.
MA_B126_100

versie.

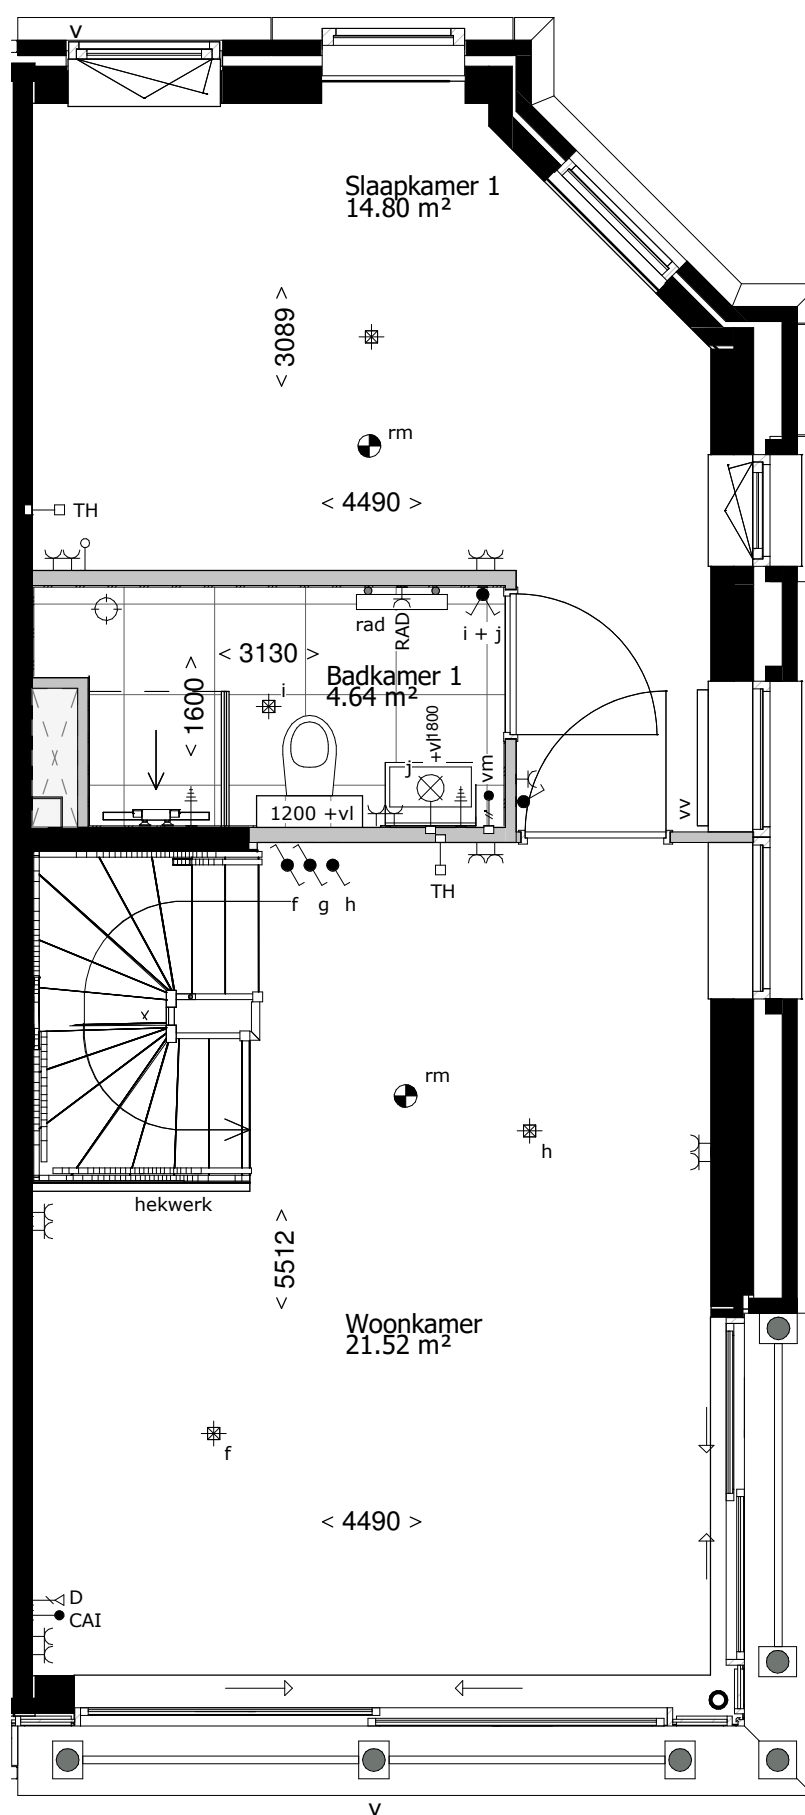

Positie technische installaties, knieschotten,
liggers, spanten zijn indicatief aangegeven.



Maten zijn ca. maten, er kunnen geen rechten aan ontleend worden.


project
Houthavens pier 2 fase 4
onderdeel
Bwnr 126 - Type M - 1e Verdieping
werknr. fase/bouwdeel
Verkooptekening

formaat **A3**
schaal

gemaakt **10-09-2019**
gewijzigd


teknr.
MA_B126_101

versie.

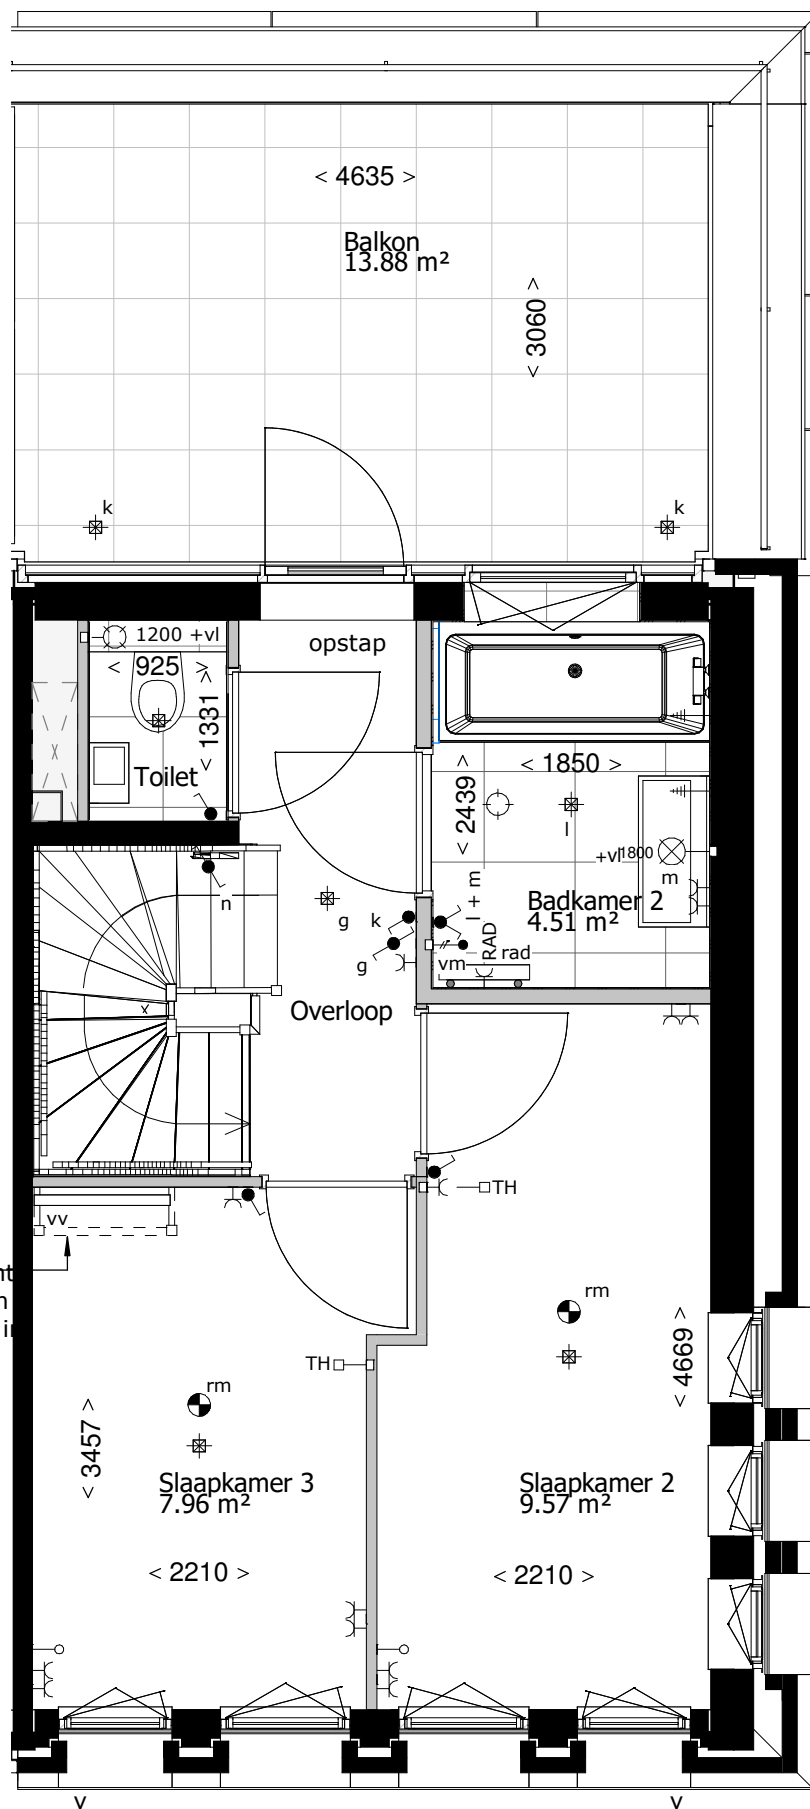

onderzijde trap komt
uit in slaapkamer en
wordt afgetimmerd in
slaapkamer

Positie technische installaties, knieschotten,
liggers, spanten zijn indicatief aangegeven.

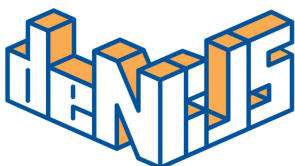

Maten zijn ca. maten, er kunnen geen rechten aan ontleend worden.

project
Houthavens pier 2 fase 4
onderdeel
Bwnr 126 - Type M - 2e Verdieping
werknr.
fase/bouwdeel
Verkooptekening

formaat**A3**
schaal

gemaakt**10-09-2019**
gewijzigd

teknr.
MA_B126_102

versie.

RENVOOI:

Elektra & verlichting

	toegang woning
	toegang berging
	gevelmetselwerk
	binnenwanden
	betonwanden/dragende wanden/ hsb-elementen
	dak
	aanduiding maatwerk
	codering maatwerk
	aanduiding verplaatsing
	meterkast
	schakelaar enkelpolig
	mv driefasenschakelaar
	serieschakelaar
	wisselschakelaar (hotelschakelaar)
	kruisschakelaar
	plafondlichtpunt
	wandaansluitpunt verlichting 1800 +vl
	wandaansluitpunt verlichting buiten 2100 +vl
	rookmelder
	rookmelder, wand
	thermostaat, 1500+vl.
	MV schakelaar en co2 sensor
	vochtmeter schakelaar
	water aansluiting
	loze leiding
	loze leiding, zonwering waterzijde
	bedrade leiding
	bel
	drukknop bel
	wandcontactdoos enkel geaard
	wandcontactdoos enkel waterdicht
	wandcontactdoos dubbel geaard, horizontaal
	wandcontactdoos enkel geaard, wasmachine,1050+vl.
	wandcontactdoos enkel geaard, wasdroger, 1050+vl.
	centraal aardpunt badkamer
	aansluitpunt CAI
	aansluitpunt data
	opstelplaats wasmachine/ wasdroger


Keuken

	contactdoos 3 fasen nul en aarde
	wandcontactdoos enkel geaard, (combi) magnetron
	wandcontactdoos dubbel geaard, koelkast/diepvries
	wandcontactdoos enkel geaard, wasemkap/ lichtpunt
	wandcontactdoos enkel geaard, vaatwasser
	bedraad perilex aansluiting
	loze leiding tbv boiler/Quooker

Installatie(s)

	buitenkraan
	wandcontactdoos geaard, stadverwarming
	SV-verdeler
	wandcontactdoos geaard, verdeler vloerverwarming/cv ketel
	VV-verdeler
	wandcontactdoos geaard, omvormer
	omvormer zonnepanelen
	wandcontactdoos geaard, mv, 1050+vl.
	mv-box
	wandventiel afvoer MV
	plafondventiel afvoer MV
	wandcontactdoos geaard, elektrische radiator
	design radiator (standaard badkamers) elektrische
	infrarood detector
	videofoon
	NHC display
	wandcontactdoos geaard, warmtewisselaar
	warmtewisselaar

Positie technische installaties, knieschotten,
_liggers, spanten zijn indicatief aangegeven

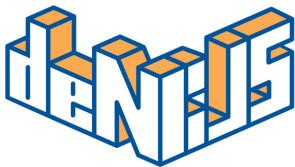


Maten zijn ca. maten, er kunnen geen rechten aan ontleend worden.

project
Houthavens pier 2 fase 4
onderdeel
renvooi
werknr.

fase/bouwdeel
Verkooptekening

formaatA3
schaal 1 : 50
gemaakt10-09-2019
gewijzigd

teknr.
MA_00_RE
versie.

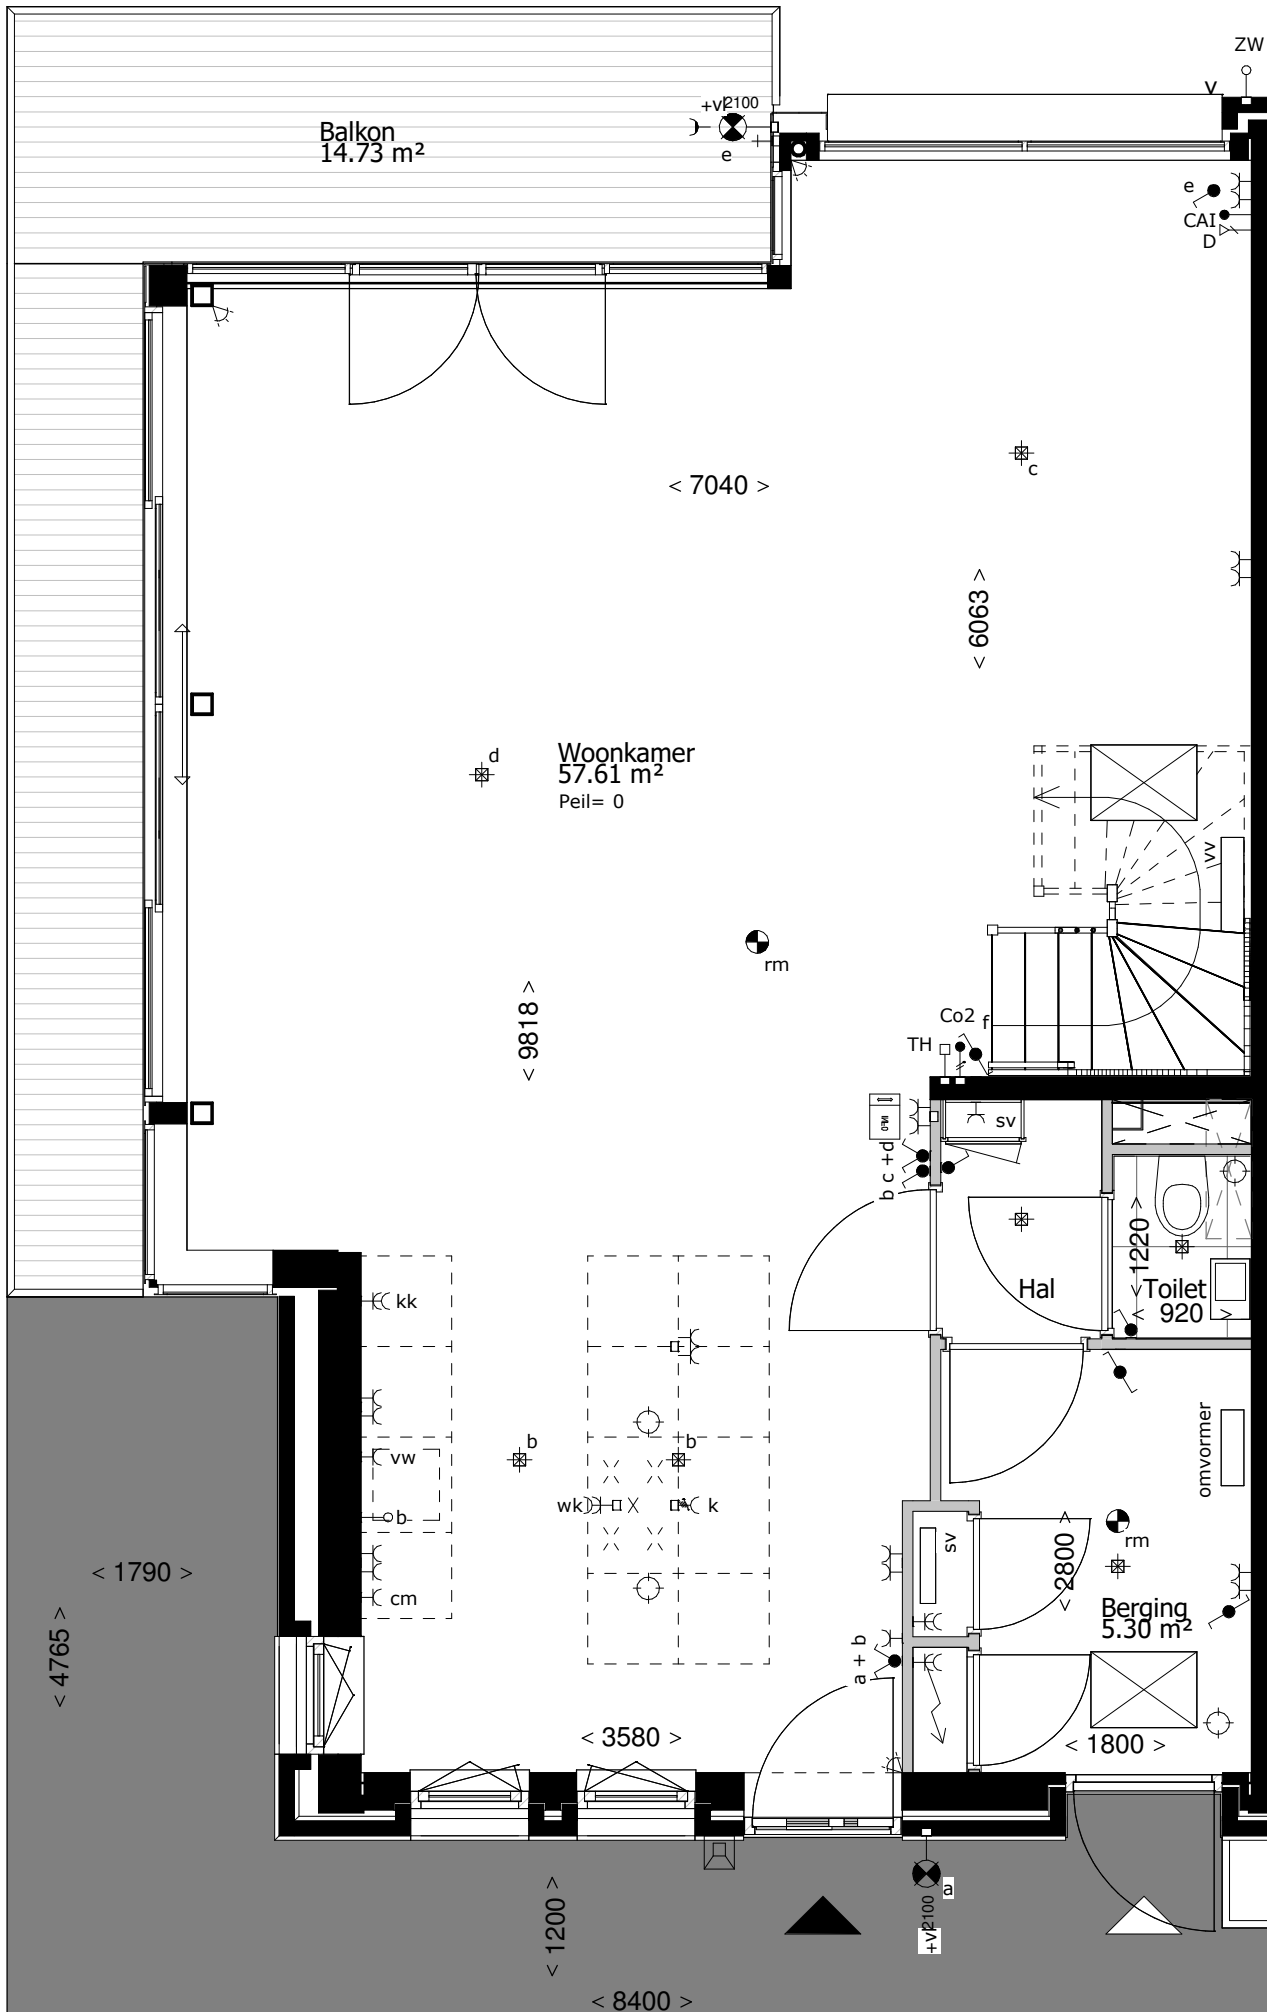

Positie technische installaties, knieschotten, liggers, spanten zijn indicatief aangegeven.



Maten zijn ca. maten, er kunnen geen rechten aan ontleend worden.


project
Houthavens pier 2 fase 4
onderdeel
Bwnr 127 - Type P - Begane grond
werknr.
fase/bouwdeel
Verkooptekening

formaat **A3**
schaal

gemaakt **10-09-2019**
gewijzigd

teknr.
MA_B127_100

versie.

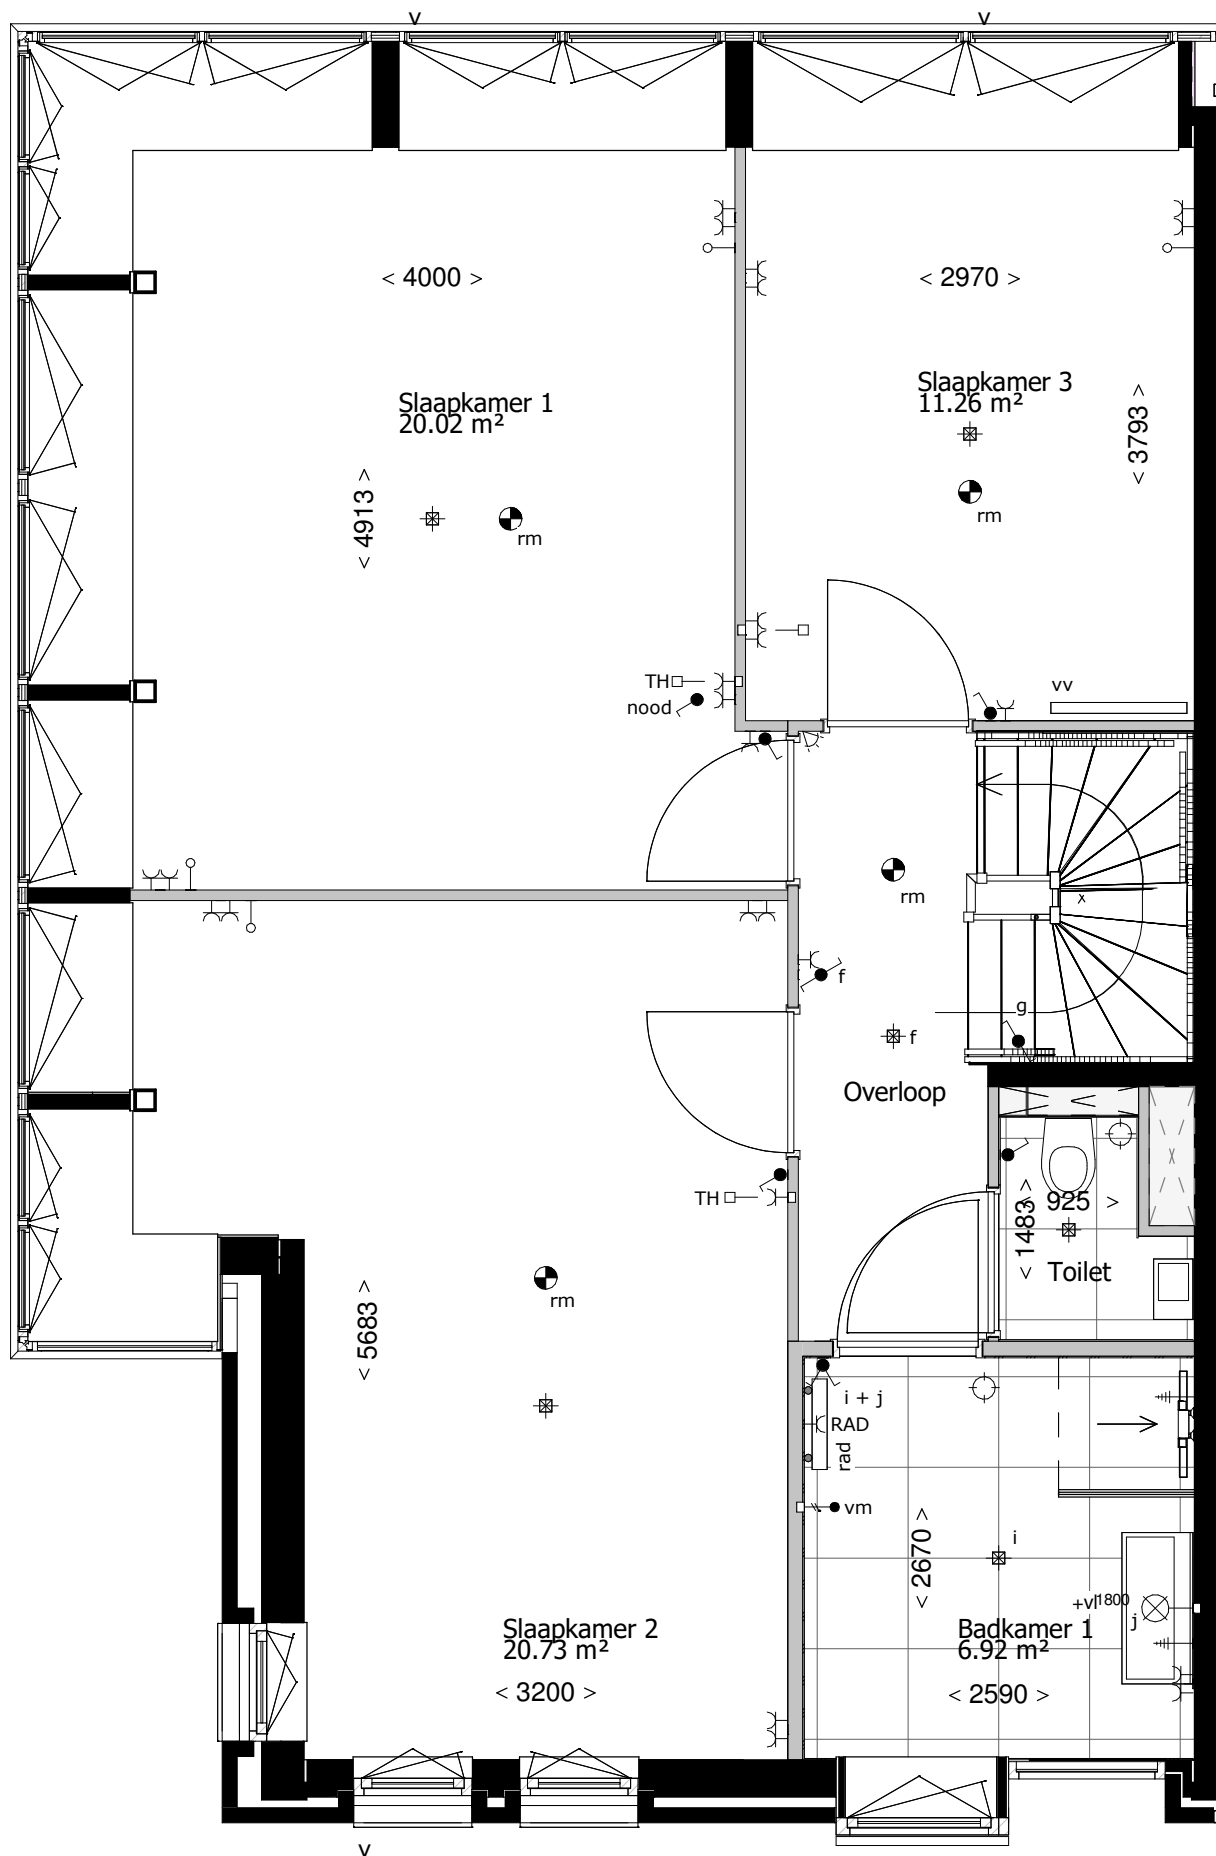

Positie technische installaties, knieschotten,
liggers, spanten zijn indicatief aangegeven.



Maten zijn ca. maten, er kunnen geen rechten aan ontleend worden.


project
Houthavens pier 2 fase 4
onderdeel
Bwnr 127 -Type P - 1e Verdieping
werknr.
fase/bouwdeel
Verkooptekening

formaat**A3**
schaal


gemaakt**10-09-2019**
gewijzigd

teknr.
MA_B127_101

versie.

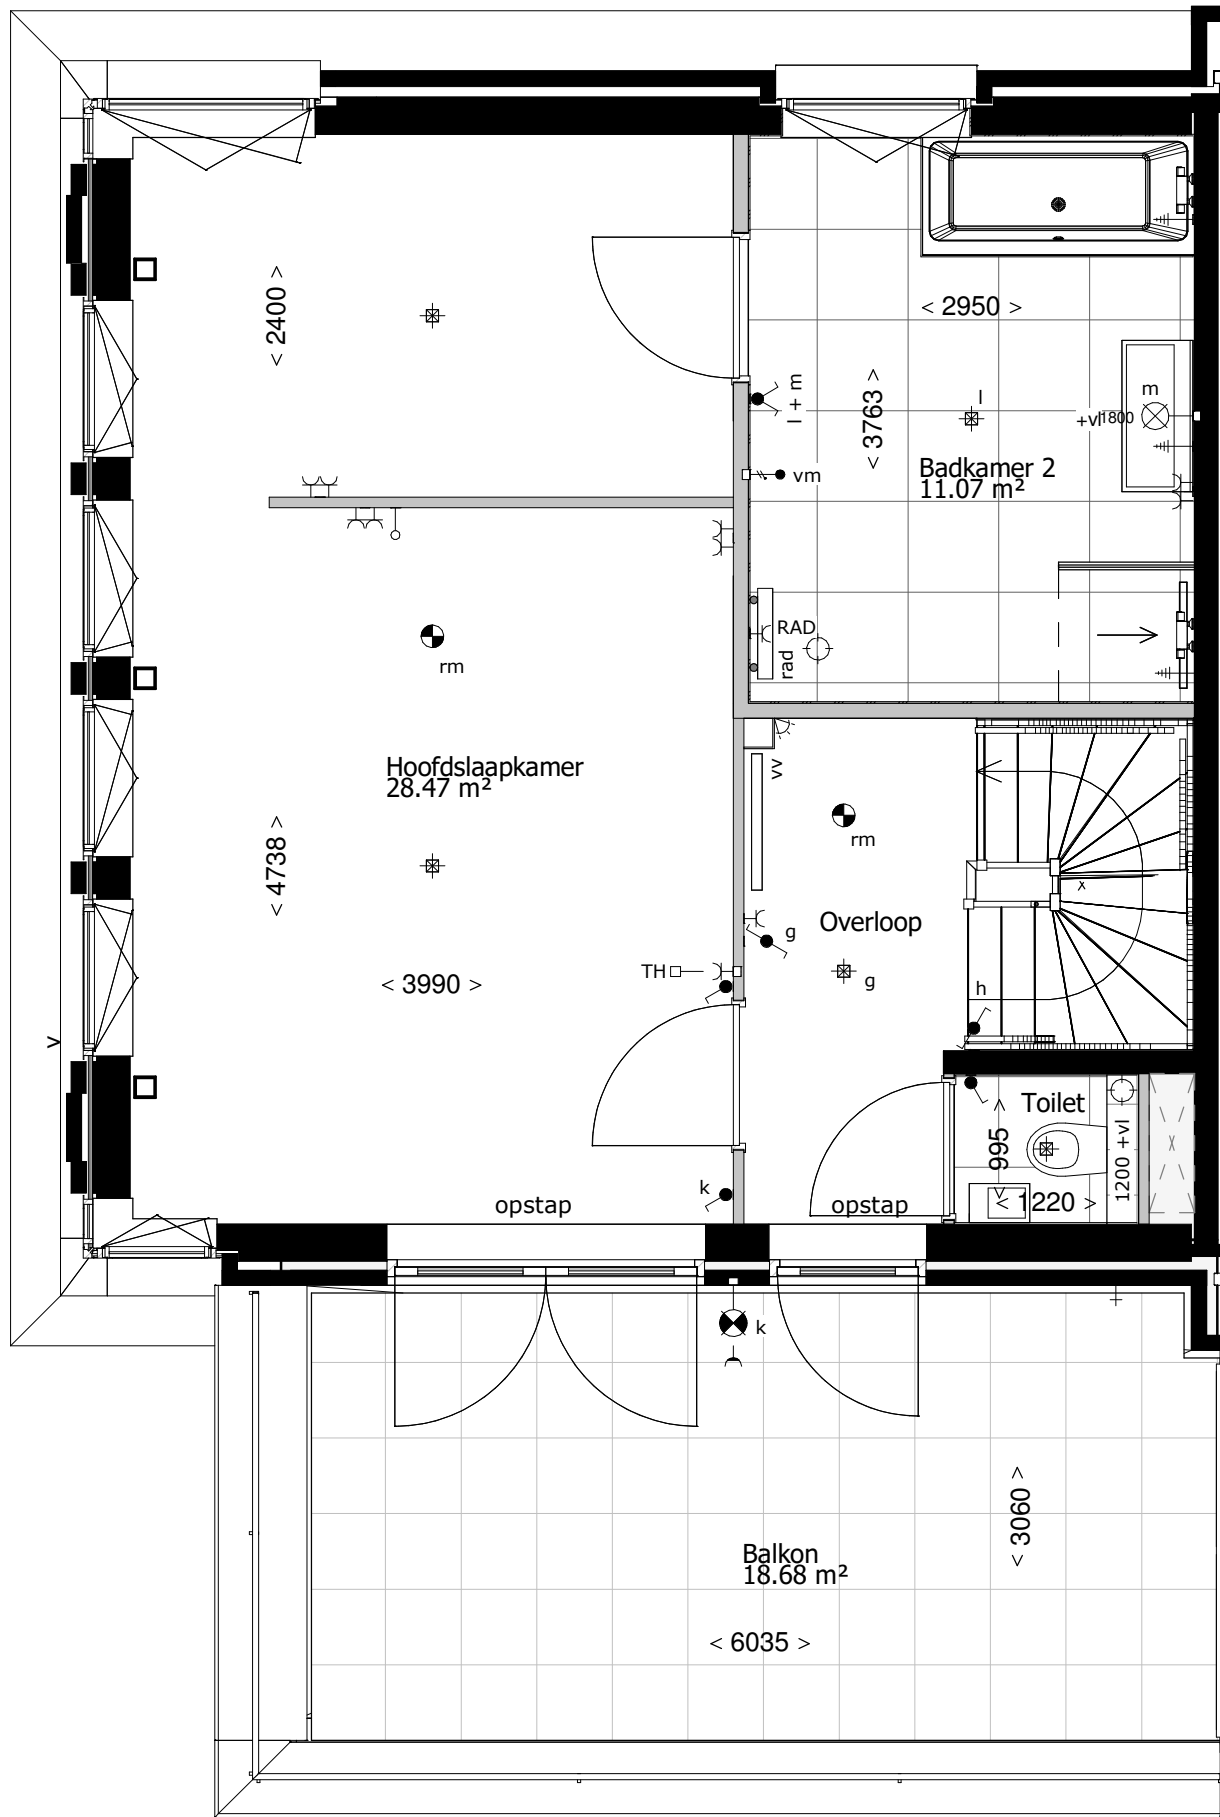

Positie technische installaties, knieschotten,
liggers, spanten zijn indicatief aangegeven.

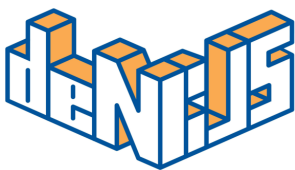

Maten zijn ca. maten, er kunnen geen rechten aan ontleend worden.

project
Houthavens pier 2 fase 4
onderdeel
Bwnr 127 -Type P - 2e Verdieping
werknr.
fase/bouwdeel
Verkooptekening

formaat**A3**
schaal
gemaakt**10-09-2019**
gewijzigd

teknr.
MA_B127_102
versie.

RENVOOI:

Elektra & verlichting

	toegang woning
	toegang berging
	gevelmetselwerk
	binnenwanden
	betonwanden/dragende wanden/ hsb-elementen
	dak
	aanduiding maatwerk
	aanduiding maatwerk
	codering maatwerk
	aanduiding verplaatsing
	meterkast
	schakelaar enkelpolig
	mv driefasenschakelaar
	serieschakelaar
	wisselschakelaar (hotelschakelaar)
	kruisschakelaar
	plafondlichtpunt
	wandaansluitpunt verlichting 1800 +vl
	wandaansluitpunt verlichting buiten 2100 +vl
	rookmelder
	rookmelder, wand
	thermostaat, 1500+vl.
	MV schakelaar en co2 sensor
	vochtmeter schakelaar
	water aansluiting
	loze leiding
	loze leiding, zonwering waterzijde
	bedrade leiding
	bel
	drukknop bel
	wandcontactdoos enkel geaard
	wandcontactdoos enkel waterdicht
	wandcontactdoos dubbel geaard, horizontaal
	wandcontactdoos enkel geaard, wasmachine,1050+vl.
	wandcontactdoos enkel geaard, wasdroger, 1050+vl.
	centraal aardpunt badkamer
	aansluitpunt CAI
	aansluitpunt data
	opstelplaats wasmachine/ wasdroger


Keuken

	contactdoos 3 fasen nul en aarde
	wandcontactdoos enkel geaard, (combi) magnetron
	wandcontactdoos dubbel geaard, koelkast/diepvries
	wandcontactdoos enkel geaard, wasemkap/ lichtpunt
	wandcontactdoos enkel geaard, vaatwasser
	bedraad perilex aansluiting
	loze leiding tbv boiler/Quooker

Installatie(s)

	buitenkraan
	wandcontactdoos geaard, stadverwarming
	SV-verdeler
	wandcontactdoos geaard, verdeler vloerverwarming/cv ketel
	VV-verdeler
	wandcontactdoos geaard, omvormer
	omvormer zonnepanelen
	wandcontactdoos geaard, mv, 1050+vl.
	mv-box
	wandventiel afvoer MV
	plafondventiel afvoer MV
	wandcontactdoos geaard, elektrische radiator
	design radiator (standaard badkamers) elektrische
	infrarood detector
	videofoon
	NHC display
	wandcontactdoos geaard, warmtewisselaar
	warmtewisselaar

Positie technische installaties, knieschotten,
liggers, spanten zijn indicatief aangegeven

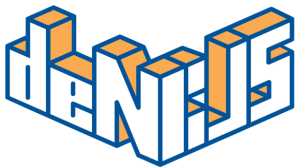


project
Houthavens pier 2 fase 4
onderdeel
renvooi
werknr.

fase/bouwdeel
Verkooptekening

formaatA3
schaal 1 : 50
gemaakt10-09-2019
gewijzigd

teknr.
MA_00_RE
versie.

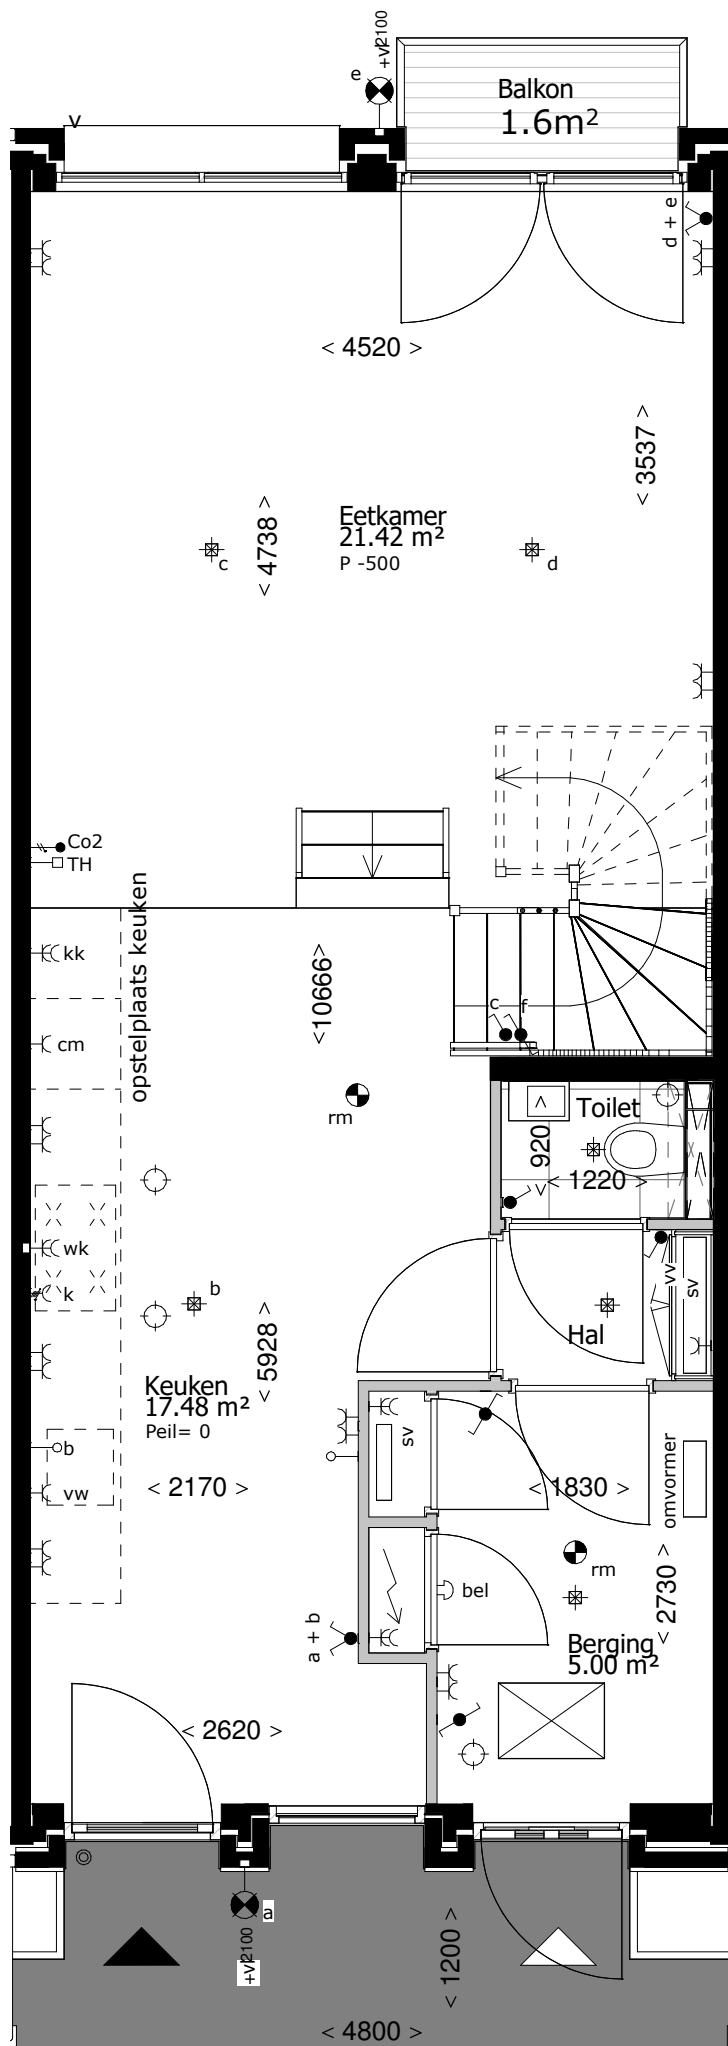

Positie technische installaties, knieschotten,
liggers, spanten zijn indicatief aangegeven.



Maten zijn ca. maten, er kunnen geen rechten aan ontleend worden.


project
Houthavens pier 2 fase 4
onderdeel
Bwnr 128 - Type N - Beganegrond
werknr. fase/bouwdeel
Verkooptekening

formaat**A3**
schaal

gemaakt**10-09-2019**
gewijzigd

teknr.
MA_B128_100

versie.

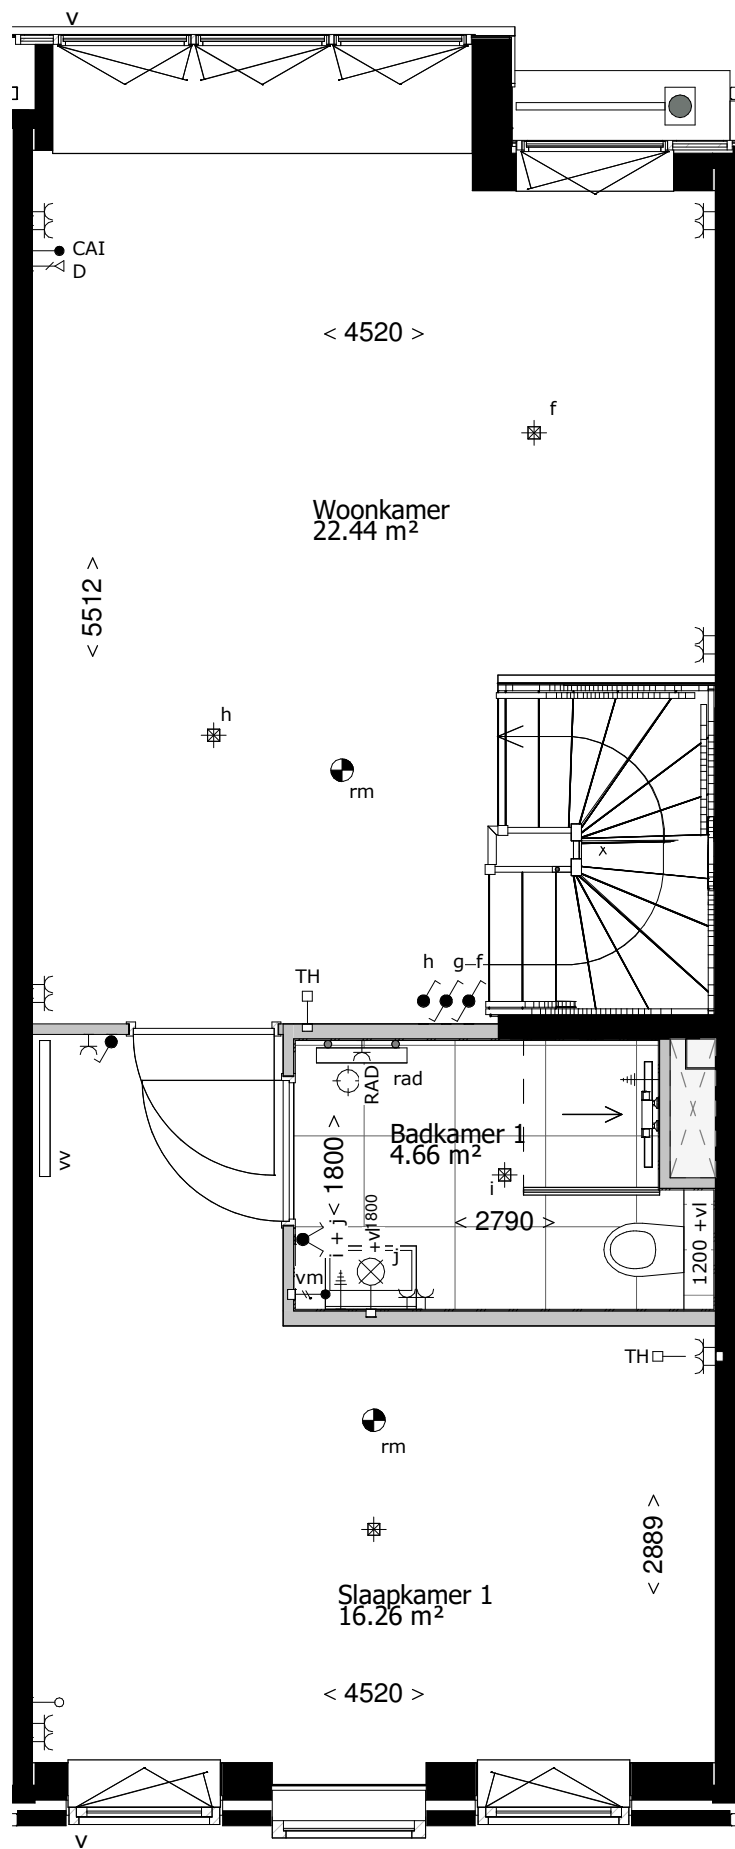

Positie technische installaties, knieschotten,
liggers, spanten zijn indicatief aangegeven.




Maten zijn ca. maten, er kunnen geen rechten aan ontleend worden.

project
Houthavens pier 2 fase 4
onderdeel
Bwnr 128 - Type N - 1e Verdieping
werknr. fase/bouwdeel
Verkooptekening

formaat**A3** gemaakt**10-09-2019**
schaal gewijzigd

teknr.
MA_B128_101

versie.

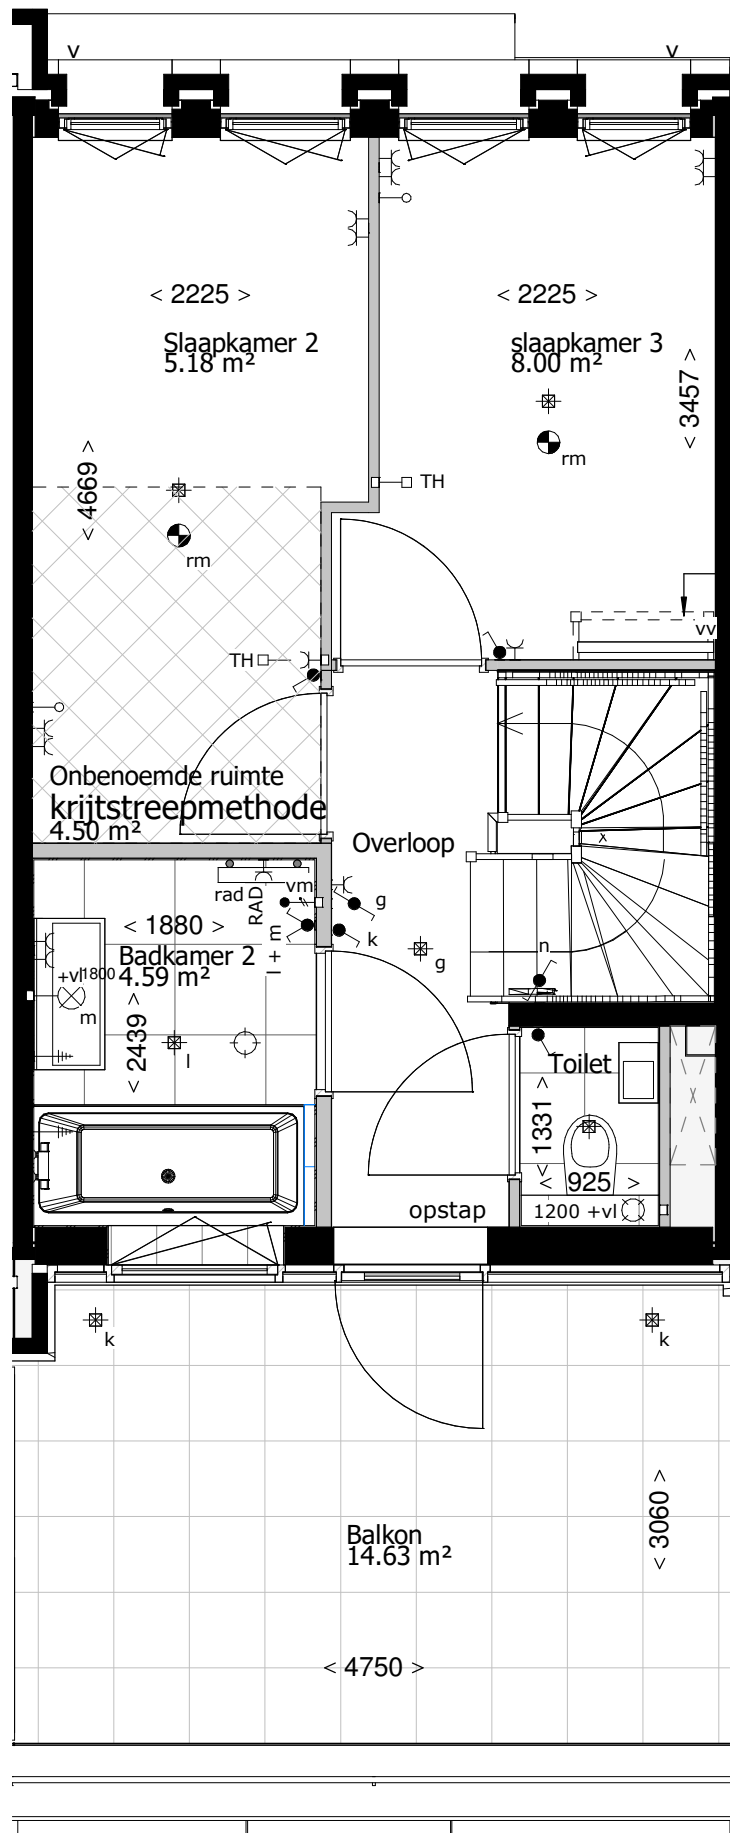

onderzijde trap komt uit in slaapkamer en wordt afgetimmerd in slaapkamer

Positie technische installaties, knieschotten, liggers, spanten zijn indicatief aangegeven.



Maten zijn ca. maten, er kunnen geen rechten aan ontleend worden.


project
Houthavens pier 2 fase 4
onderdeel
Bwnr 128 - Type N - 2e Verdieping
werknr.
fase/bouwdeel
Verkooptekening

formaat**A3**
schaal

gemaakt**10-09-2019**
gewijzigd

teknr.
MA_B128_102

versie.

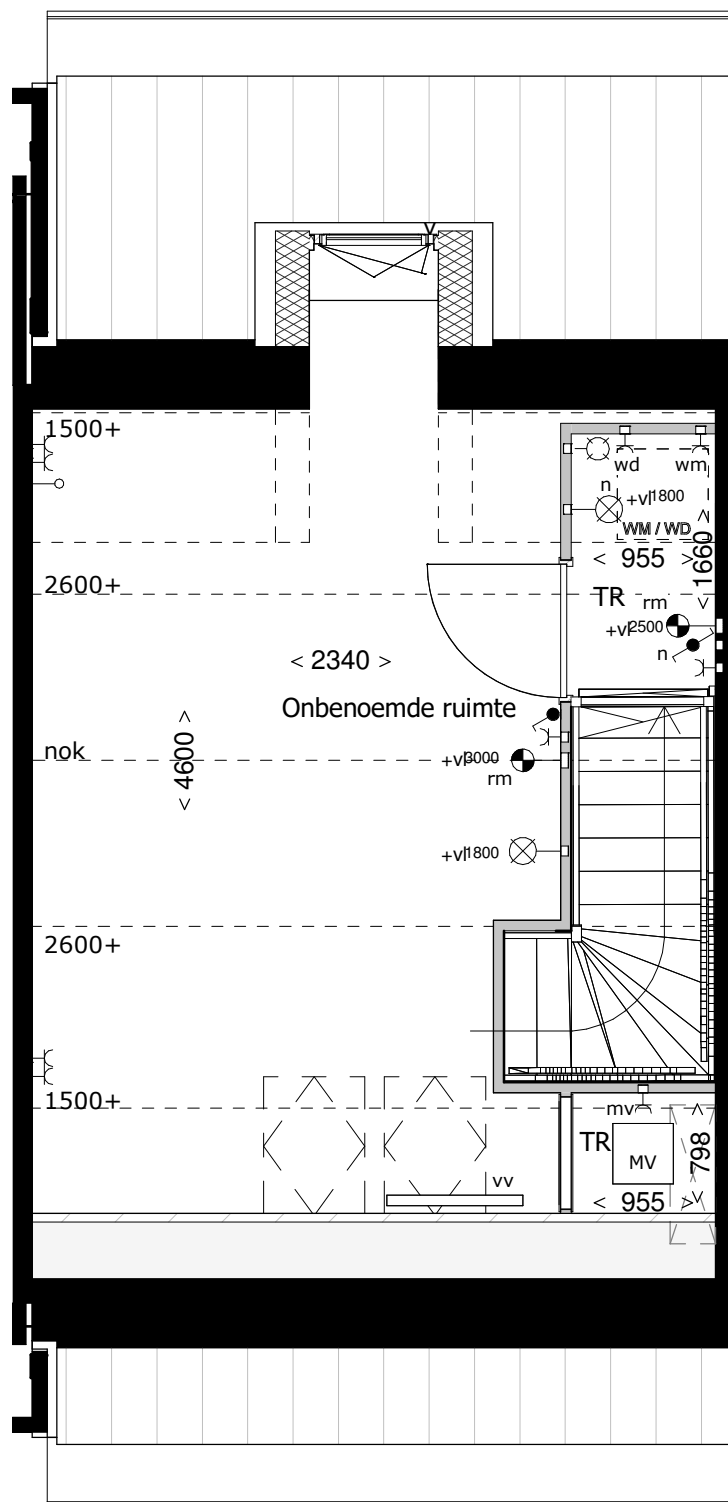

Positie technische installaties, knieschotten,
liggers, spanten zijn indicatief aangegeven.



Maten zijn ca. maten, er kunnen geen rechten aan ontleend worden.

project
Houthavens pier 2 fase 4
onderdeel
Bwnr 128 - Type N - 3e Verdieping
werknr. fase/bouwdeel
Verkooptekening

formaat **A3** gemaakt **10-09-2019**
schaal gewijzigd

teknr.
MA_B128_103

versie.

RENNVOOI:

Elektra & verlichting

	toegang woning
	toegang berging
	gevelmetselwerk
	binnenwanden
	betonwanden/dragende wanden/ hsb-elementen
	dak
	aanduiding maatwerk
	codering maatwerk
	aanduiding verplaatsing
	meterkast
	schakelaar enkelpolig
	mv driefasenschakelaar
	serieschakelaar
	wisselschakelaar (hotelschakelaar)
	kruisschakelaar
	plafondlichtpunt
	wandaansluitpunt verlichting 1800 +vl
	wandaansluitpunt verlichting buiten 2100 +vl
	rookmelder
	rookmelder, wand
	thermostaat, 1500+vl.
	MV schakelaar en co2 sensor
	vochtmeter schakelaar
	water aansluiting
	loze leiding
	loze leiding, zonwering waterzijde
	bedrade leiding
	bel
	drukknop bel
	wandcontactdoos enkel geaard
	wandcontactdoos enkel waterdicht
	wandcontactdoos dubbel geaard, horizontaal
	wandcontactdoos enkel geaard, wasmachine,1050+vl.
	wandcontactdoos enkel geaard, wasdroger, 1050+vl.
	centraal aardpunt badkamer
	aansluitpunt CAI
	aansluitpunt data
	opstelplaats wasmachine/ wasdroger


Keuken

	contactdoos 3 fasen nul en aarde
	wandcontactdoos enkel geaard, (combi) magnetron
	wandcontactdoos dubbel geaard, koelkast/diepvries
	wandcontactdoos enkel geaard, wasemkap/ lichtpunt
	wandcontactdoos enkel geaard, vaatwasser
	bedraad perilex aansluiting
	loze leiding tbv boiler/Quooker

Installatie(s)

	buitenkraan
	wandcontactdoos geaard, stadverwarming
	SV-verdeler
	wandcontactdoos geaard, verdeler vloerverwarming/cv ketel
	VV-verdeler
	wandcontactdoos geaard, omvormer
	omvormer zonnepanelen
	wandcontactdoos geaard, mv, 1050+vl.
	mv-box
	wandventiel afvoer MV
	plafondventiel afvoer MV
	wandcontactdoos geaard, elektrische radiator
	design radiator (standaard badkamers) elektrische
	infrarood detector
	videofoon
	NHC display
	wandcontactdoos geaard, warmtewisselaar
	warmtewisselaar

Positie technische installaties, knieschotten,
liggers, spanten zijn indicatief aangegeven

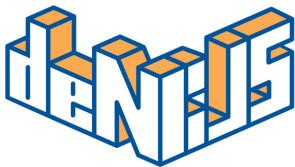

Maten zijn ca. maten, er kunnen geen rechten aan ontleend worden.

project
Houthavens pier 2 fase 4
onderdeel
rennvooi
werknr.


fase/bouwdeel
Verkooptekening

formaatA3
schaal 1 : 50


gemaakt10-09-2019
gewijzigd

teknr.
MA_00_RE

versie.

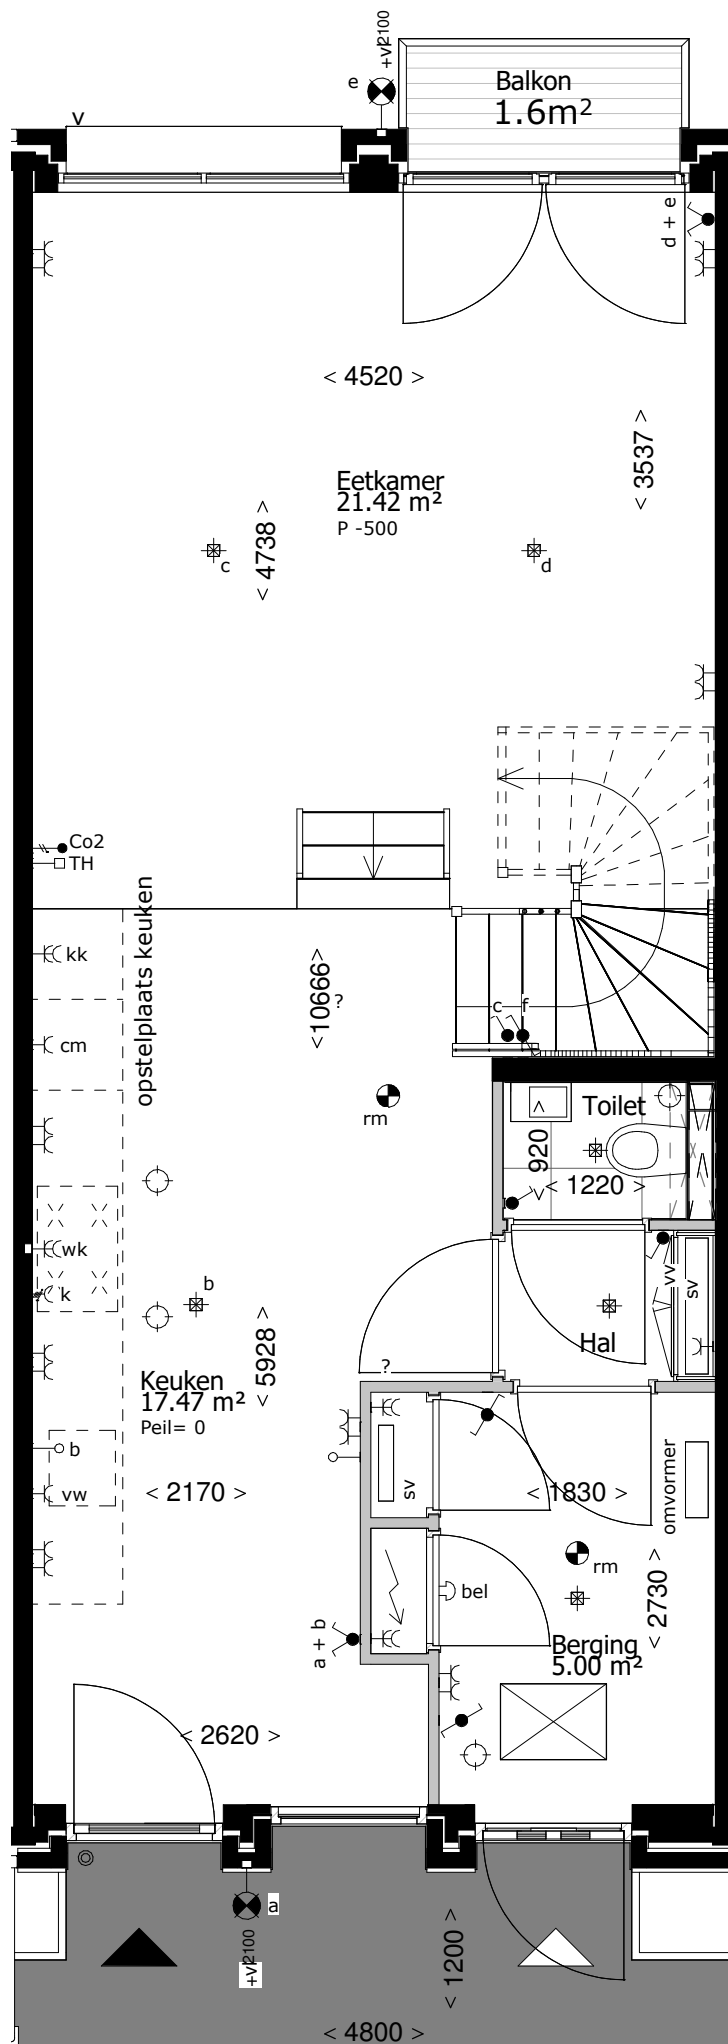

Positie technische installaties, knieschotten,
liggers, spanten zijn indicatief aangegeven.

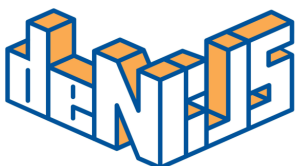


Maten zijn ca. maten, er kunnen geen rechten aan ontleend worden.

project
Houthavens pier 2 fase 4
onderdeel
Bwnr 129 - Type K - Beganegrond
werknr. fase/bouwdeel
Verkooptekening

formaat**A3** gemaakt**10-09-2019**
schaal gewijzigd

teknr.
MA_B129_100

versie.

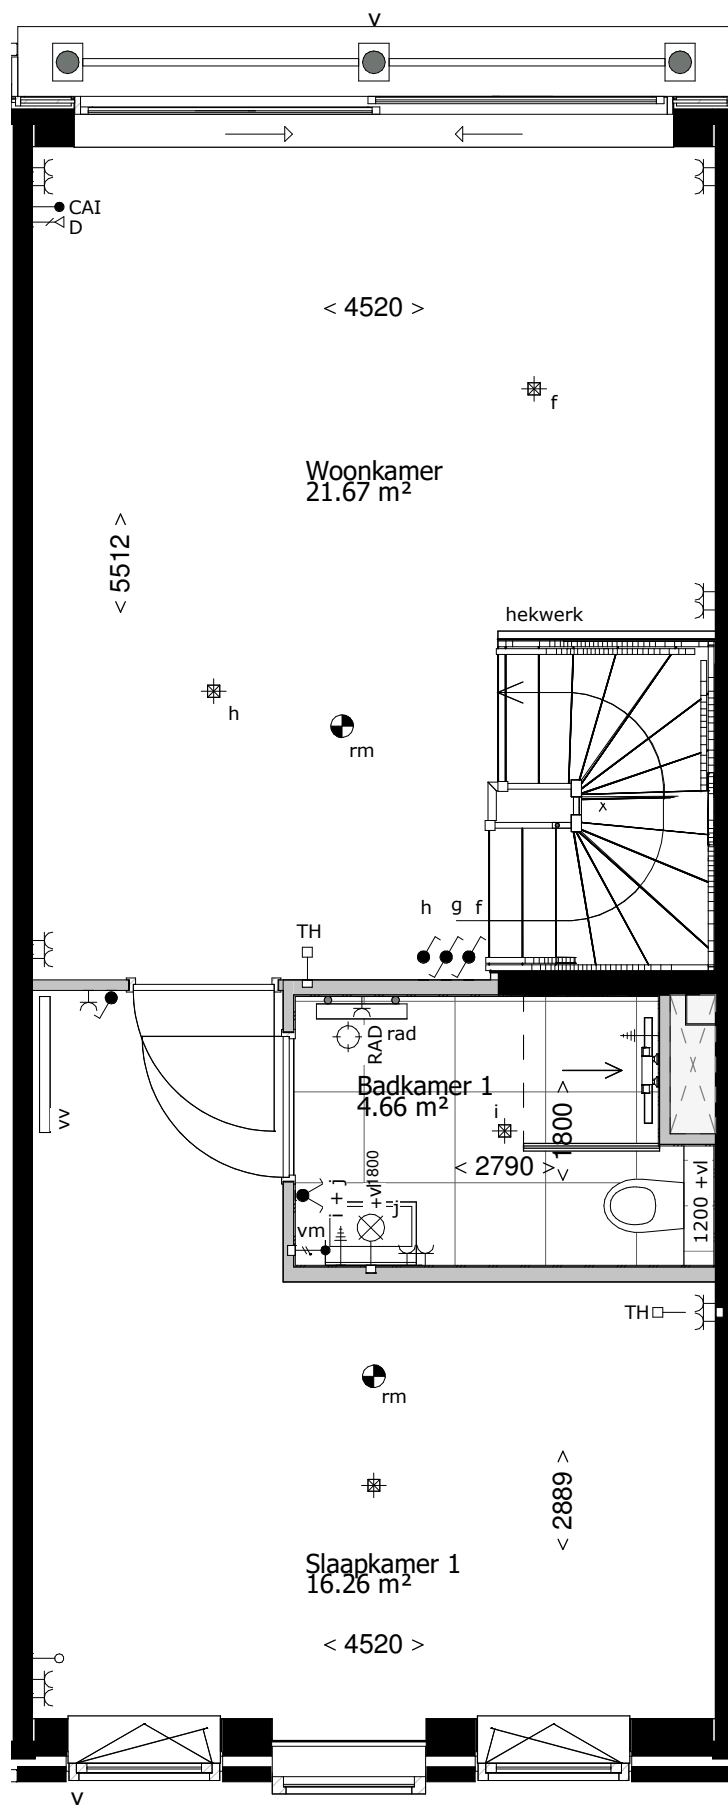

Positie technische installaties, knieschotten,
liggers, spanten zijn indicatief aangegeven.



Maten zijn ca. maten, er kunnen geen rechten aan ontleend worden.


project
Houthavens pier 2 fase 4
onderdeel
Bwnr 129 - Type K - 1e Verdieping
werknr. fase/bouwdeel
Verkooptekening

formaat**A3**
schaal

gemaakt**10-09-2019**
gewijzigd

teknr.
MA_B129_101

versie.

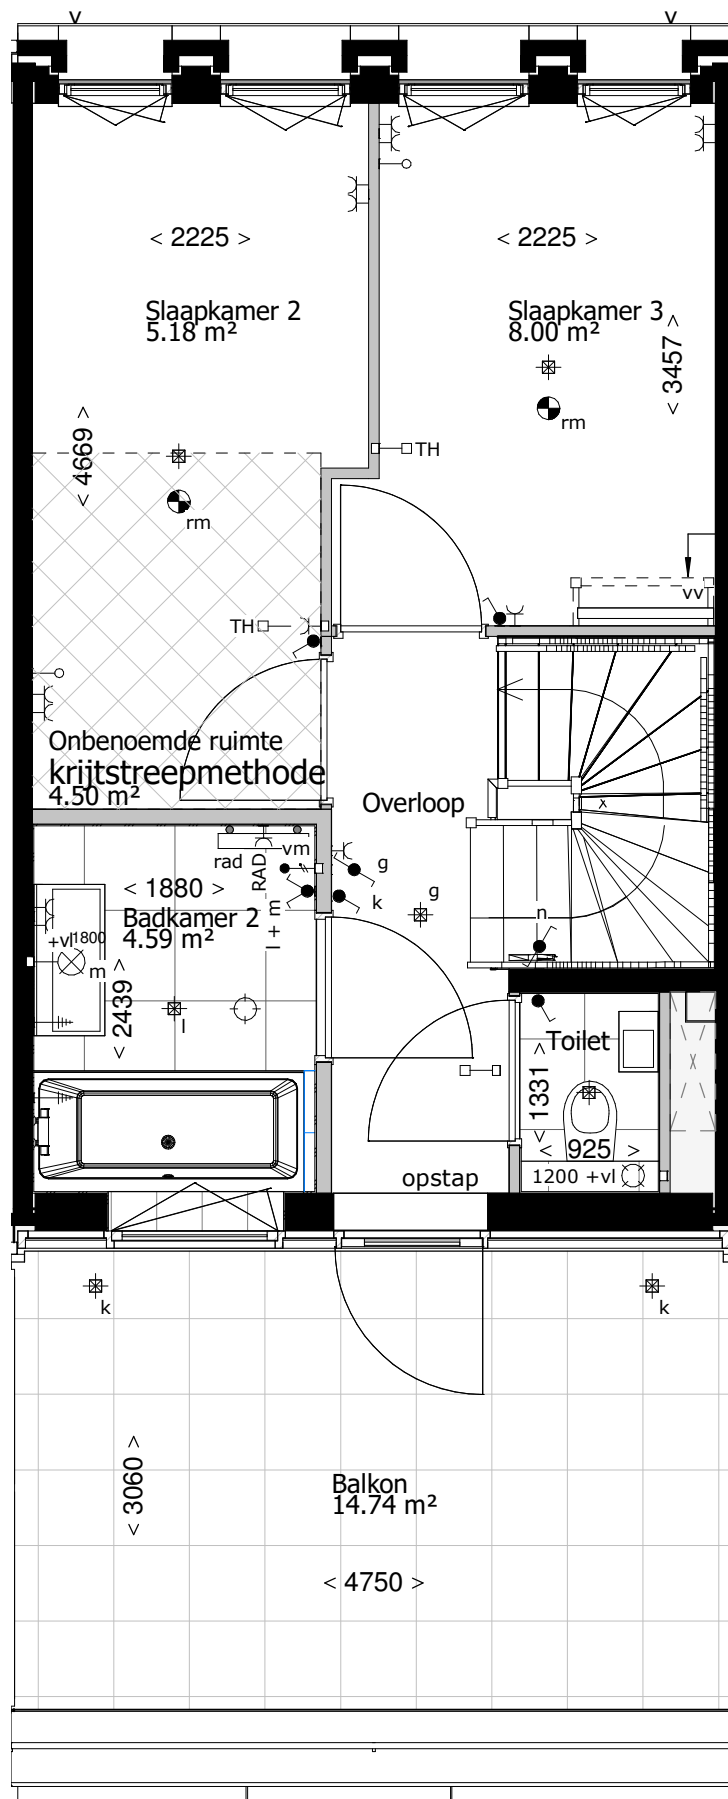

onderzijde trap komt uit in slaapkamer en wordt afgetimmerd in slaapkamer

Positie technische installaties, knieschotten, liggers, spanten zijn indicatief aangegeven.



Maten zijn ca. maten, er kunnen geen rechten aan ontleend worden.

project
Houthavens pier 2 fase 4
onderdeel
Bwnr 129 - Type K - 2e Verdieping
werknr.
fase/bouwdeel
Verkooptekening

formaat**A3**
schaal
gemaakt**10-09-2019**
gewijzigd

teknr.
MA_B129_102

versie.

RENVOOI:

Elektra & verlichting

	toegang woning
	toegang berging
	gevelmetselwerk
	binnenwanden
	betonwanden/dragende wanden/ hsb-elementen
	dak
	aanduiding maatwerk
	codering maatwerk
	aanduiding verplaatsing
	meterkast
	schakelaar enkelpolig
	mv driefasenschakelaar
	serieschakelaar
	wisselschakelaar (hotelschakelaar)
	kruisschakelaar
	plafondlichtpunt
	wandaansluitpunt verlichting 1800 +vl
	wandaansluitpunt verlichting buiten 2100 +vl
	rookmelder
	rookmelder, wand
	thermostaat, 1500+vl.
	MV schakelaar en co2 sensor
	vochtmeter schakelaar
	water aansluiting
	loze leiding
	loze leiding, zonwering waterzijde
	bedrade leiding
	bel
	drukknop bel
	wandcontactdoos enkel geaard
	wandcontactdoos enkel waterdicht
	wandcontactdoos dubbel geaard, horizontaal
	wandcontactdoos enkel geaard, wasmachine,1050+vl.
	wandcontactdoos enkel geaard, wasdroger, 1050+vl.
	centraal aardpunt badkamer
	aansluitpunt CAI
	aansluitpunt data
	opstelplaats wasmachine/ wasdroger


Keuken

	contactdoos 3 fasen nul en aarde
	wandcontactdoos enkel geaard, (combi) magnetron
	wandcontactdoos dubbel geaard, koelkast/diepvries
	wandcontactdoos enkel geaard, wasemkap/ lichtpunt
	wandcontactdoos enkel geaard, vaatwasser
	bedraad perilex aansluiting
	loze leiding tbv boiler/Quooker

Installatie(s)

	buitenkraan
	wandcontactdoos geaard, stadverwarming
	SV-verdeler
	wandcontactdoos geaard, verdeler vloerverwarming/cv ketel
	VV-verdeler
	wandcontactdoos geaard, omvormer
	omvormer zonnepanelen
	wandcontactdoos geaard, mv, 1050+vl.
	mv-box
	wandventiel afvoer MV
	plafondventiel afvoer MV
	wandcontactdoos geaard, elektrische radiator
	design radiator (standaard badkamers) elektrische
	infrarood detector
	videofoon
	NHC display
	wandcontactdoos geaard, warmtewisselaar
	warmtewisselaar

Positie technische installaties, knieschotten,
_liggers, spanten zijn indicatief aangegeven

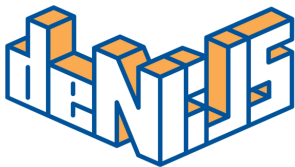


project
Houthavens pier 2 fase 4
onderdeel
renvooi
werknr.


fase/bouwdeel
Verkooptekening

formaatA3
schaal 1 : 50
gemaakt10-09-2019
gewijzigd

tek.nr.
MA_00_RE
versie.

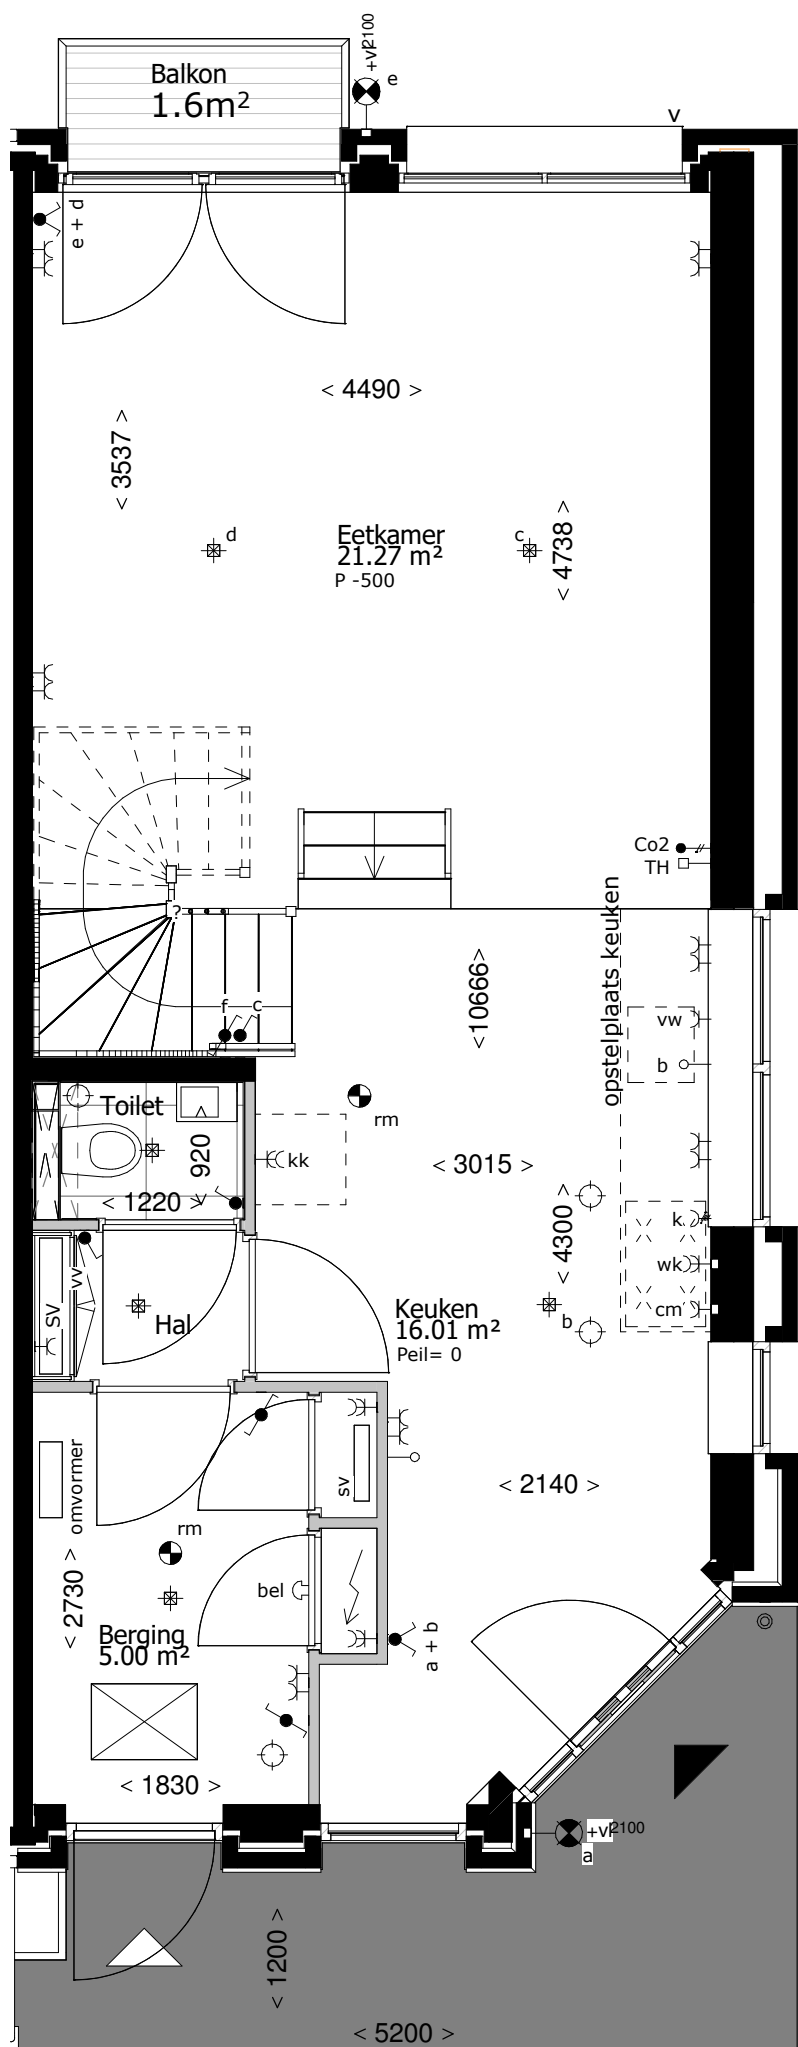

Positie technische installaties, knieschotten, liggers, spanten zijn indicatief aangegeven.

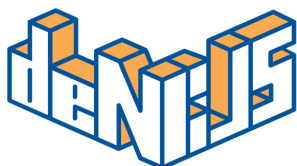

Maten zijn ca. maten, er kunnen geen rechten aan ontleend worden.


project
Houthavens pier 2 fase 4
onderdeel
Bwnr 130 - Type M - Begangrond
werknr.
fase/bouwdeel
Verkooptekening

formaat**A3**
schaal

gemaakt**10-09-2019**
gewijzigd

teknr.
MA_B130_100

versie.

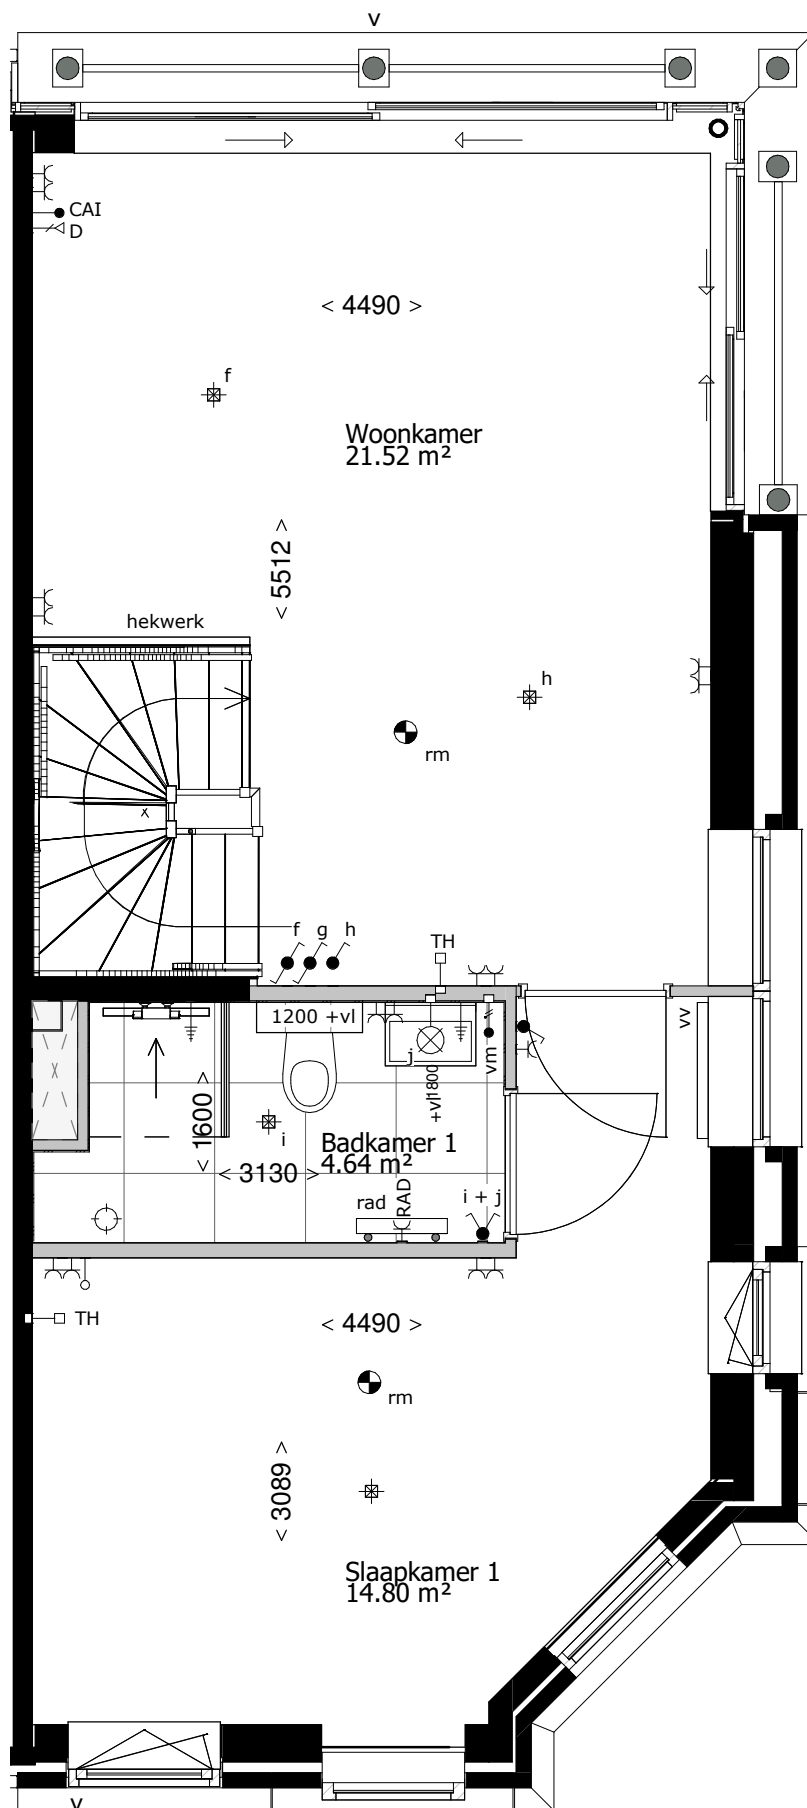

Positie technische installaties, knieschotten, liggers, spanten zijn indicatief aangegeven.



Maten zijn ca. maten, er kunnen geen rechten aan ontleend worden.


project
Houthavens pier 2 fase 4
 onderdeel
Bwnr 130 - Type M - 1e Verdieping
 werknr.
 fase/bouwdeel
Verkooptekening

formaat **A3**
 schaal


gemaakt **10-09-2019**
 gewijzigd

teknr.
MA_B130_101

versie.

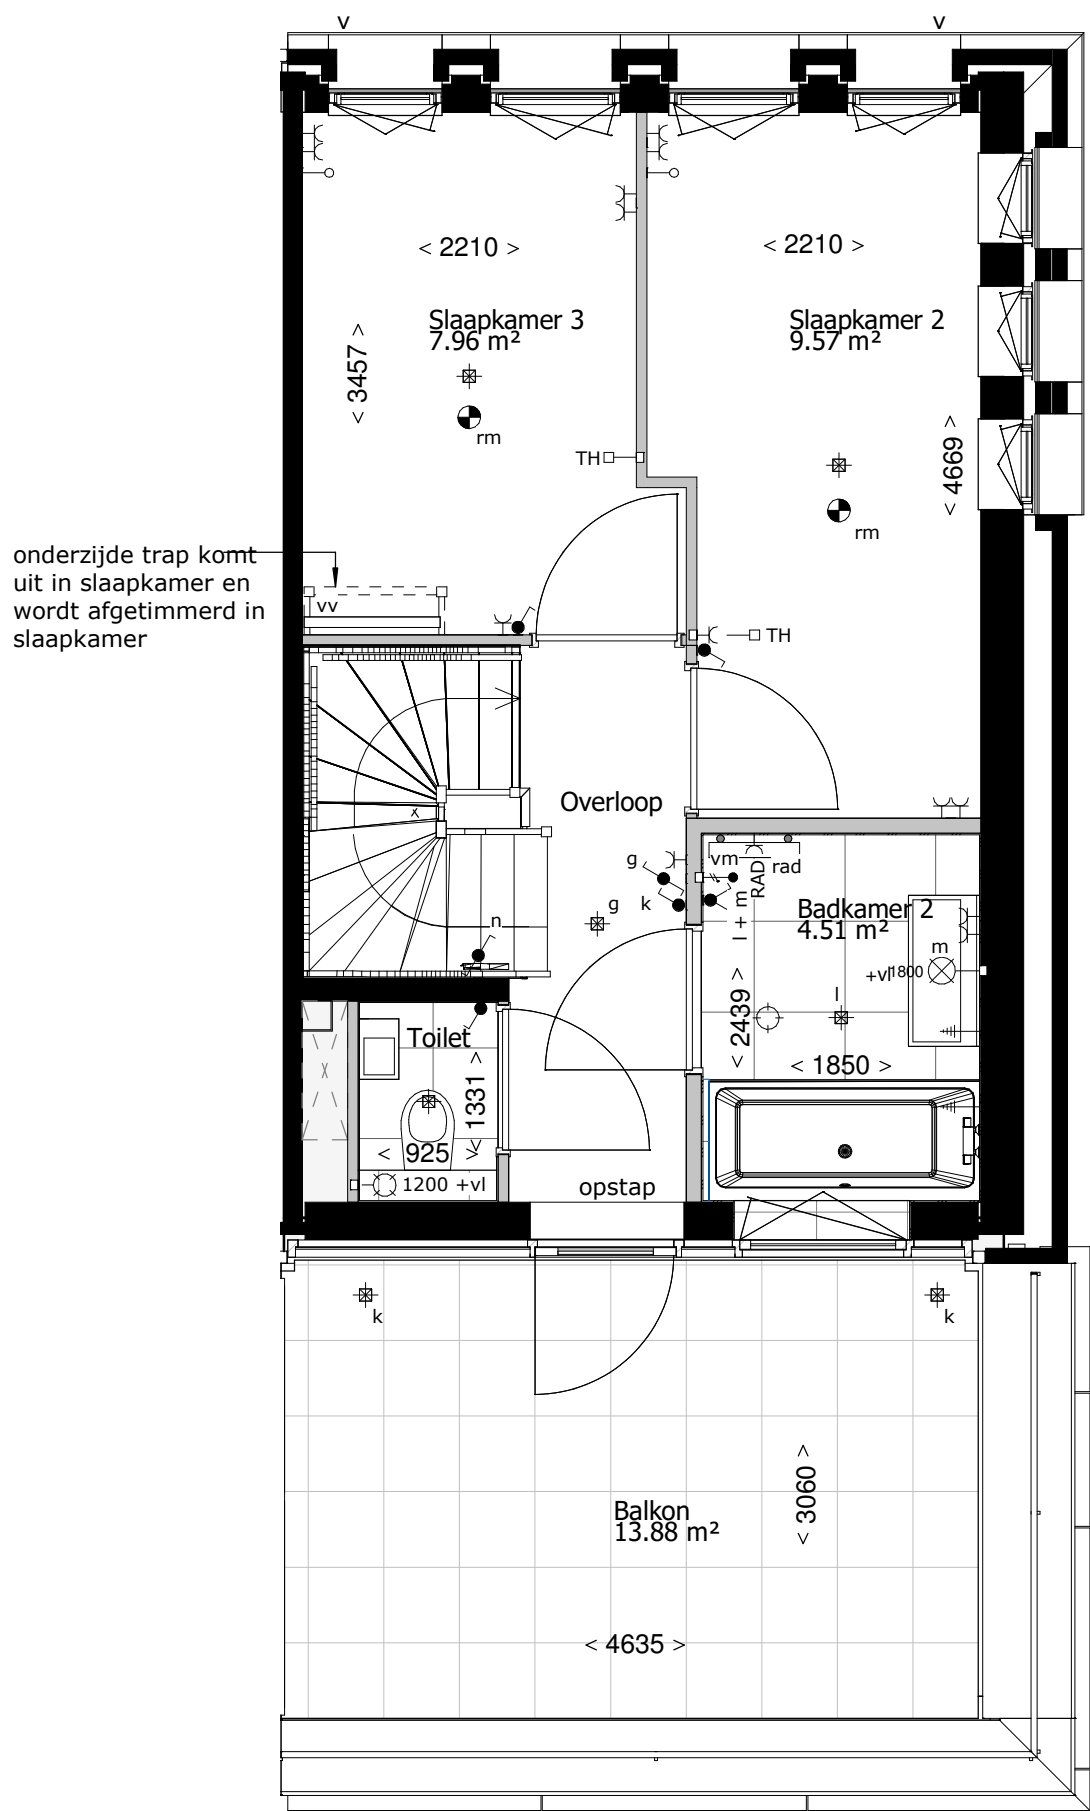

Positie technische installaties, knieschotten,
liggers, spanten zijn indicatief aangegeven.

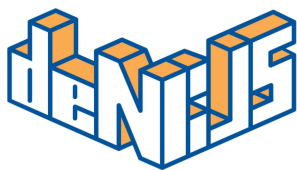

Maten zijn ca. maten, er kunnen geen rechten aan ontleend worden.

project
Houthavens pier 2 fase 4
onderdeel
Bwnr 130 - Type M - 2e Verdieping
werknr. fase/bouwdeel
Verkooptekening

formaat **A3**
schaal

gemaakt **10-09-2019**
gewijzigd

teknr.
MA_B130_102

versie.

