




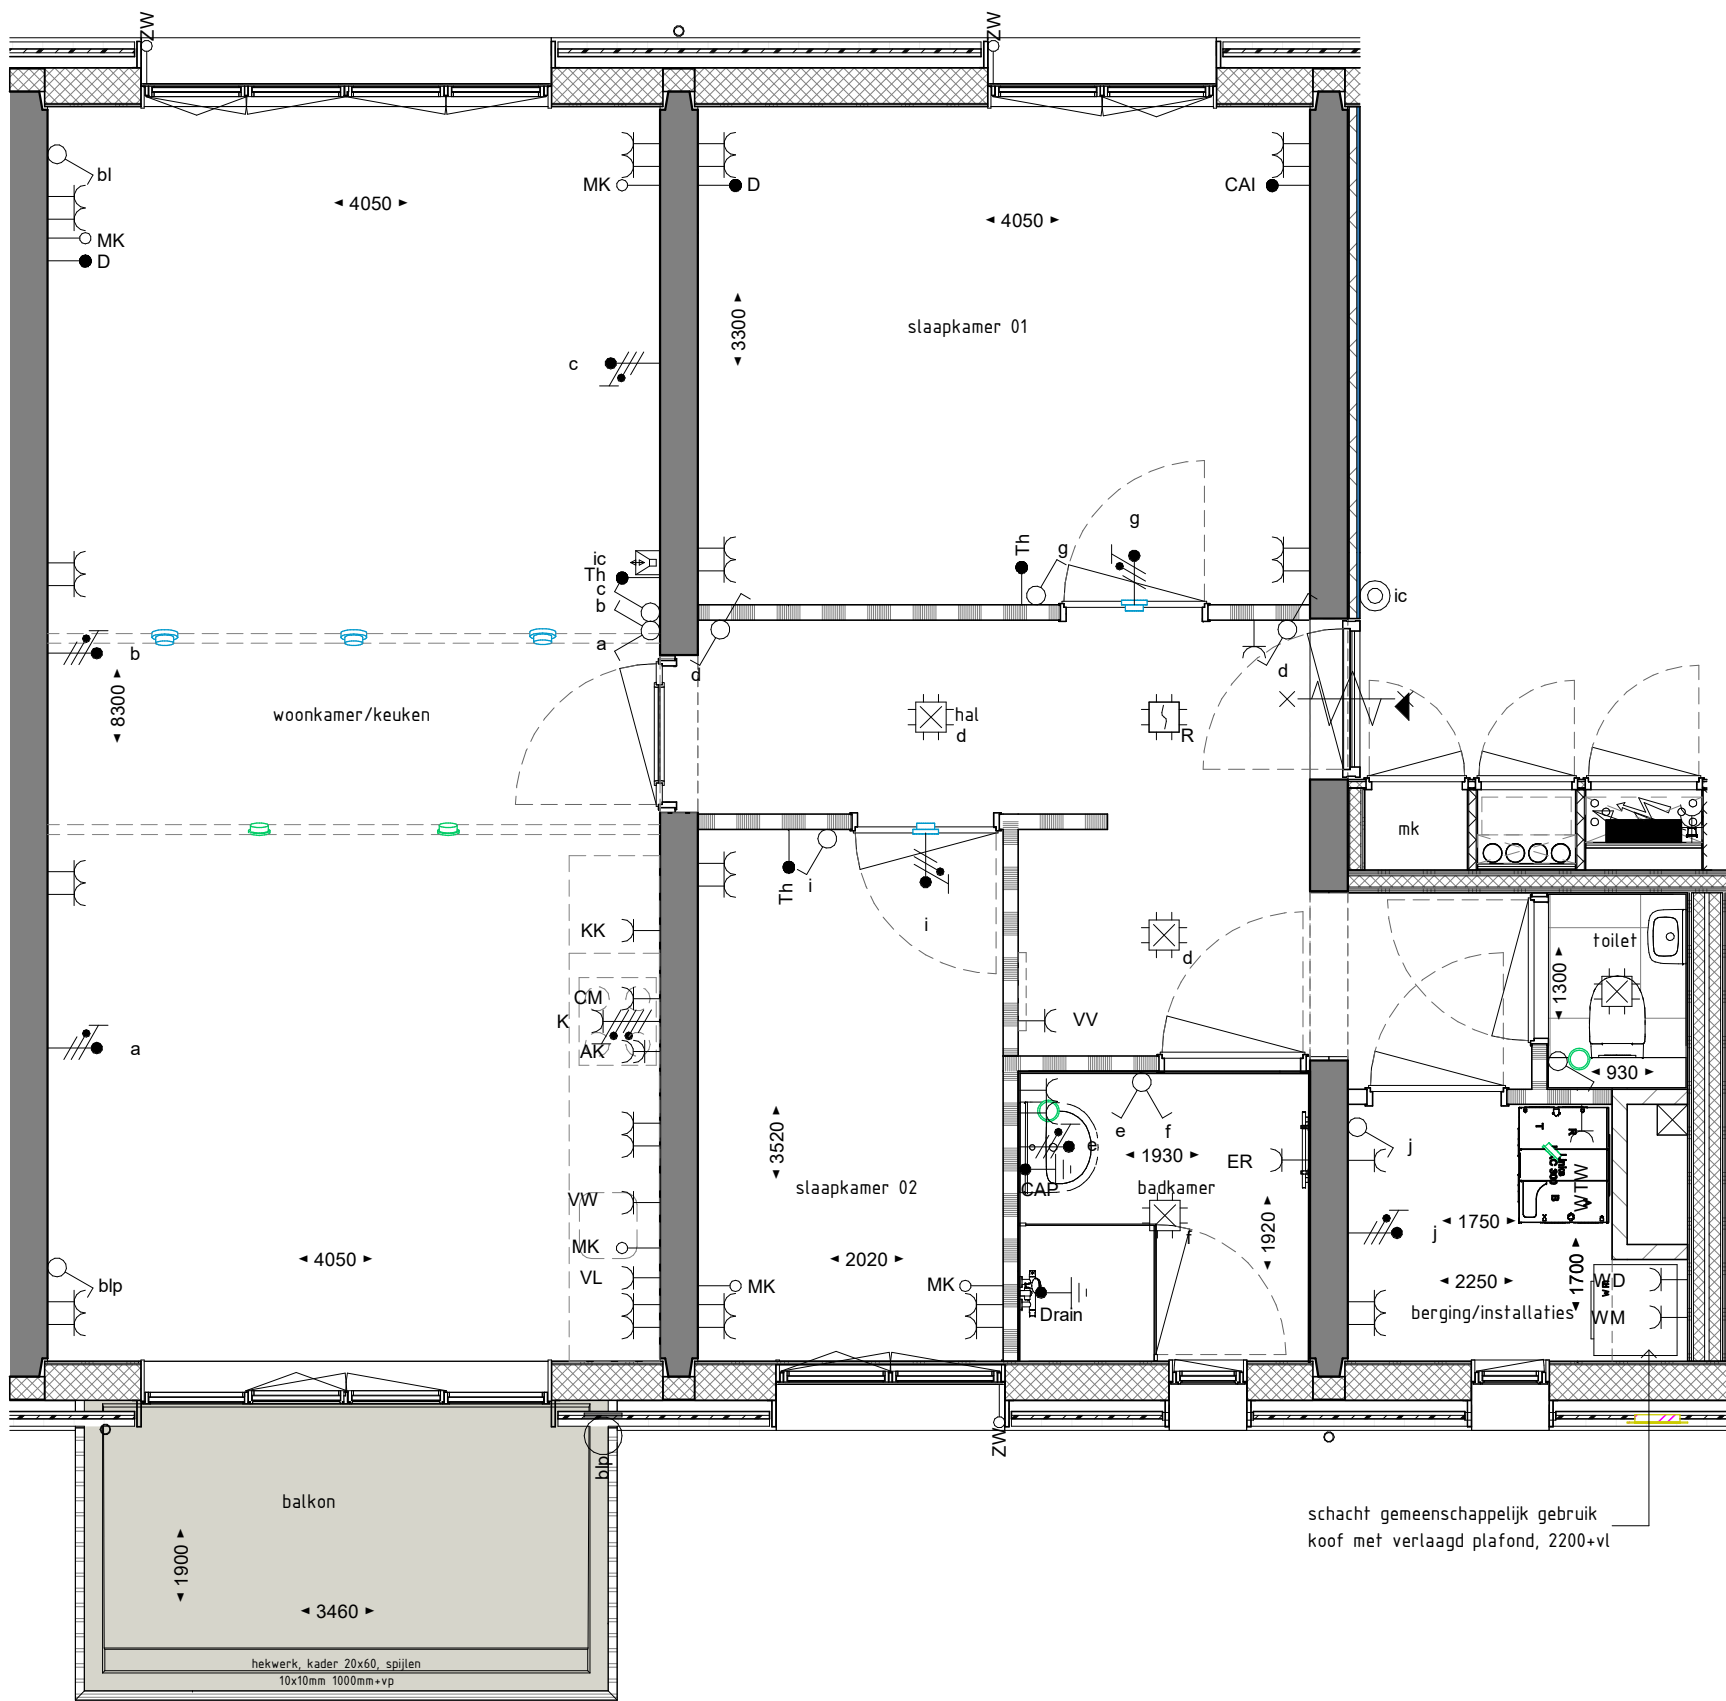

3E VERDIEPING

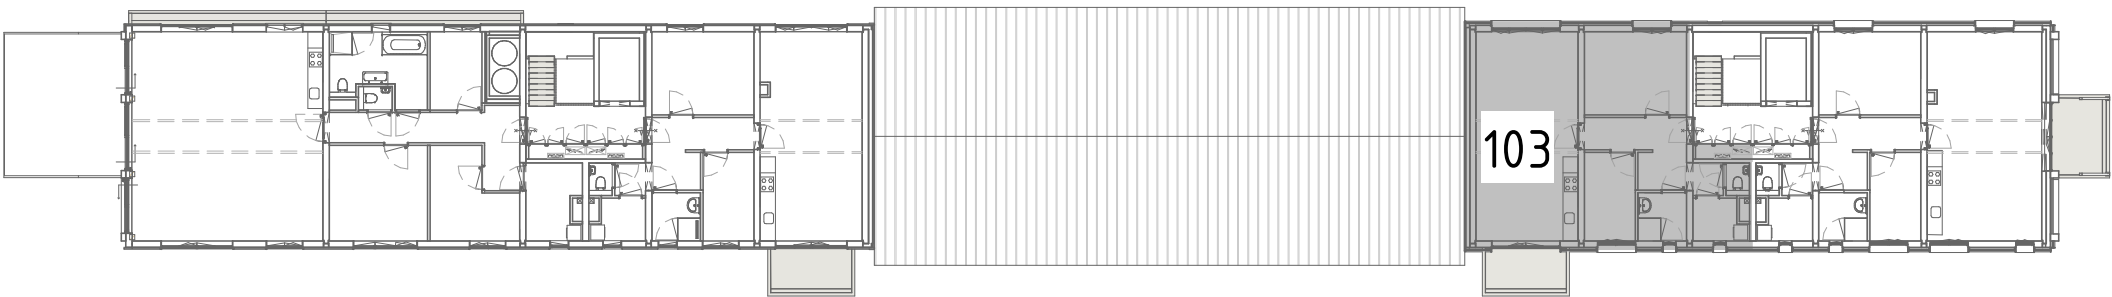


PLATTEGROND 3E VERDIEPING

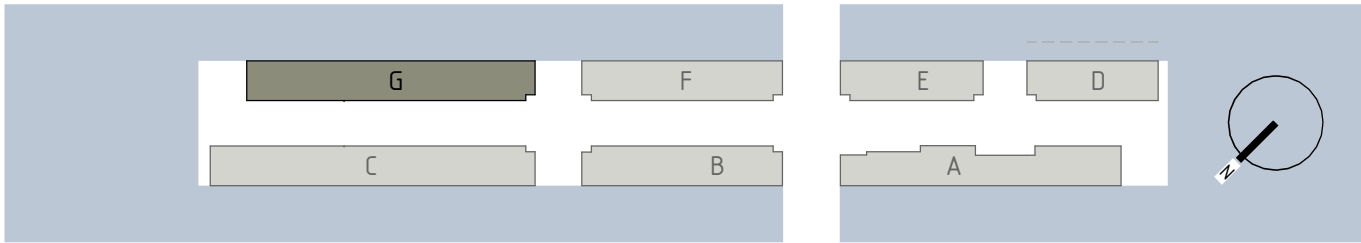


RENVOOI ALGEMEEN

maatvoering in millimeters
indeling keuken indicatief
leidingen installaties in bergingen en zolderruimtes in het zicht
tuinhek en haag op openbaar terrein

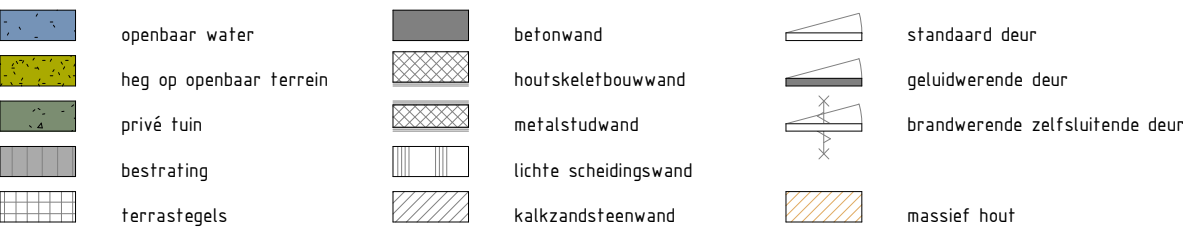

RENVOOI ELECTRA

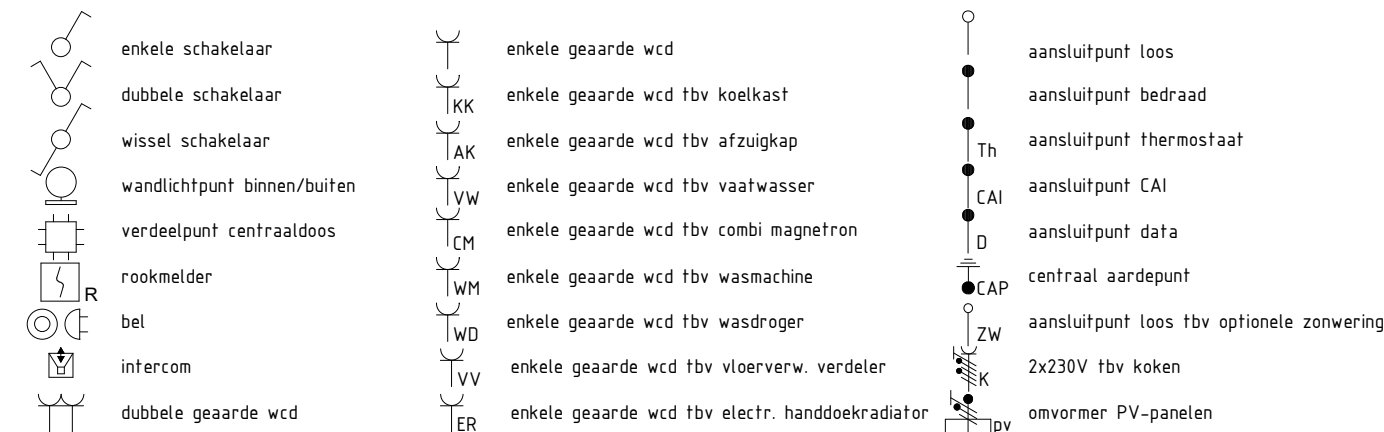

Hoogte schakelmateriaal
indien niet anders aangegeven

Wcd's woonkamer, slaapkamer
Wcd's nabij wastafel
Wcd's boven aanrechtblad
Overige indien niet benoemd (gang)


+300
+1050
+1200
+1050

Aarding badkamer

Centraal aardpunt
Aardmat/wapening
Bad
Douches

Ja, achter spiegel
Ja, wapening
Nvt
Easydrain

RENVOOI INSTALLATIES

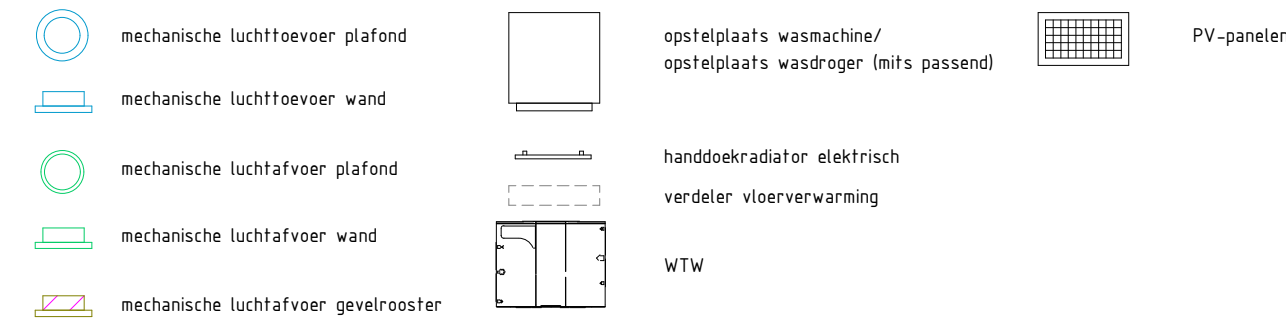

Libau
Eiland

HOUTHAVEN-AMSTERDAM

opdrachtgever	Bouwbedrijf M.J. de Nijs en Zonen B.V.	datum	16-06-2021	schaal	1:50	formaat	A2.L
projectomschrijving	Libau-eiland Houhavens Amsterdam	bouwblok	G	bouwlaag	03	bouwnr.	103
bladomschrijving	WONING 103	tekeningsnr.	G-PC-L(103)100				