

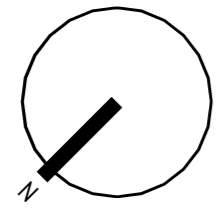
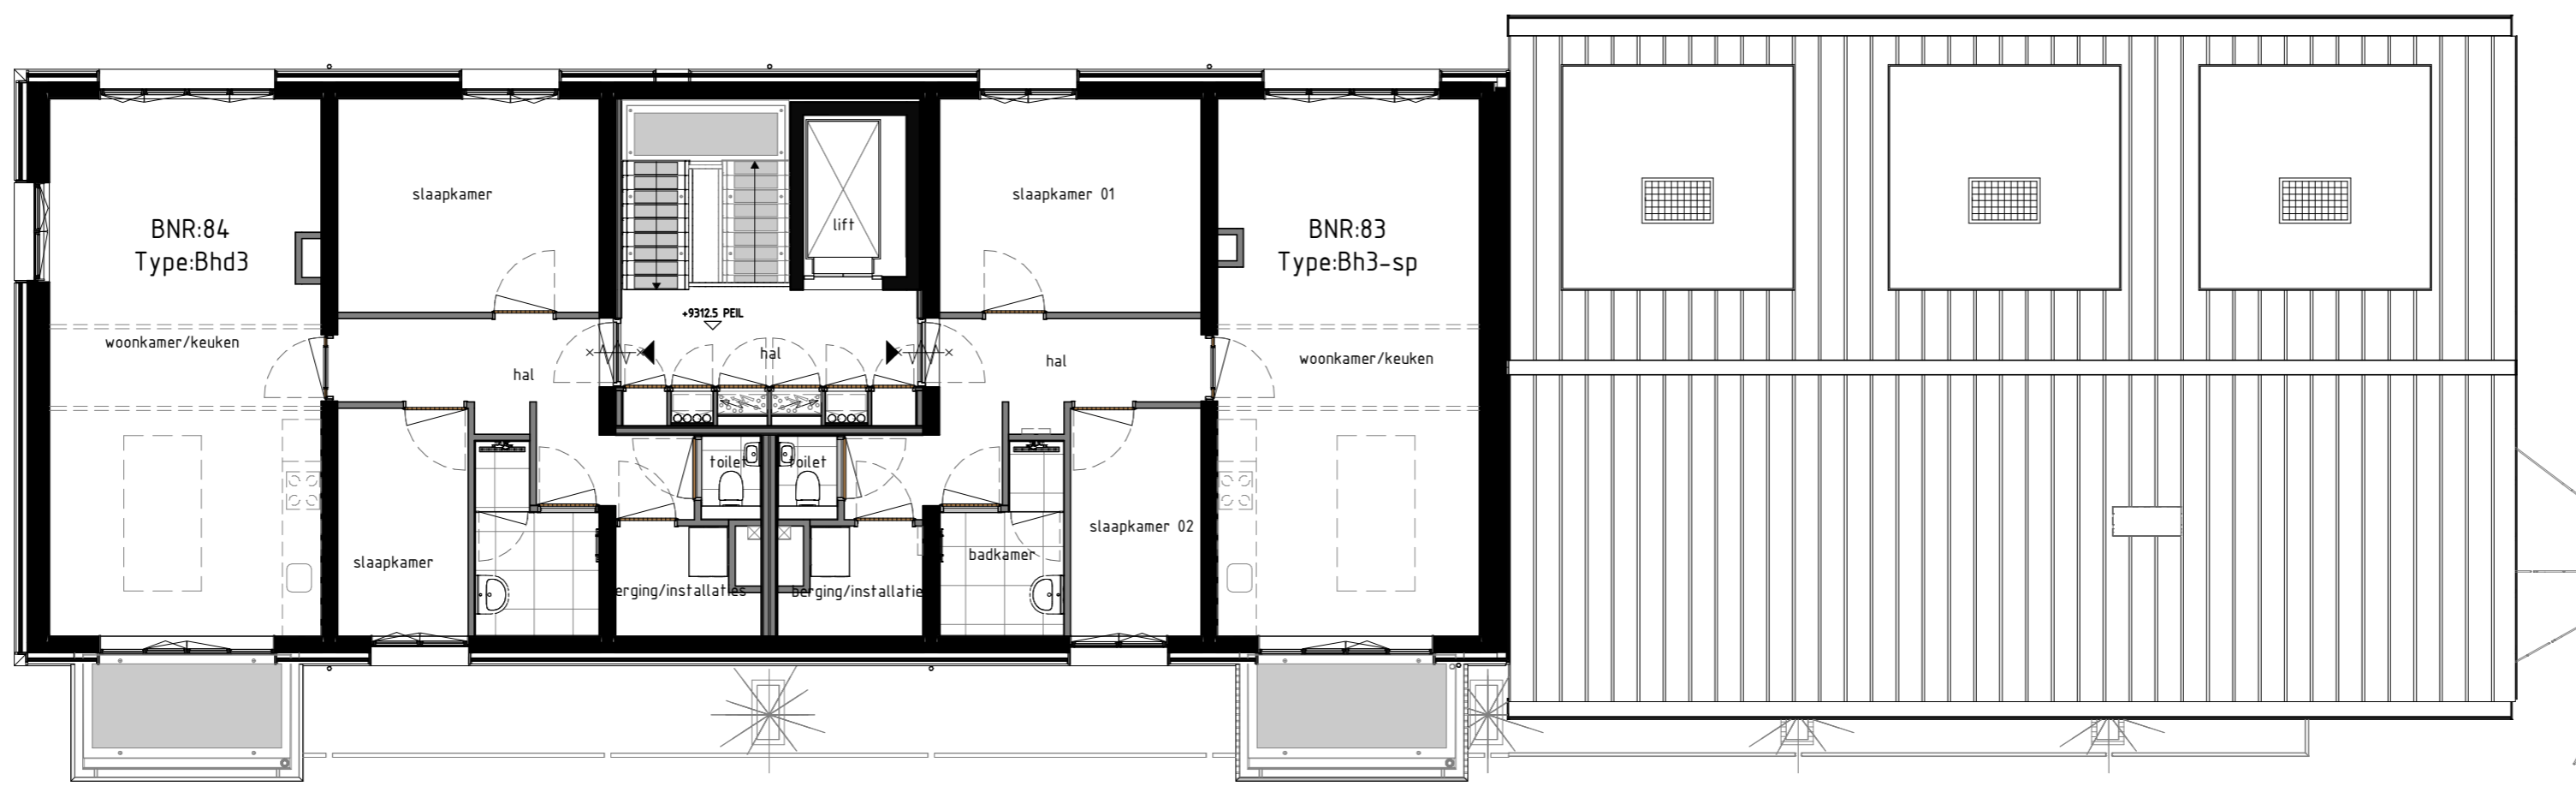


PLATTEGROND DAK 1 : 100

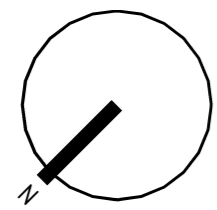

PLATTEGROND 3E VERDIEPING 1 : 100

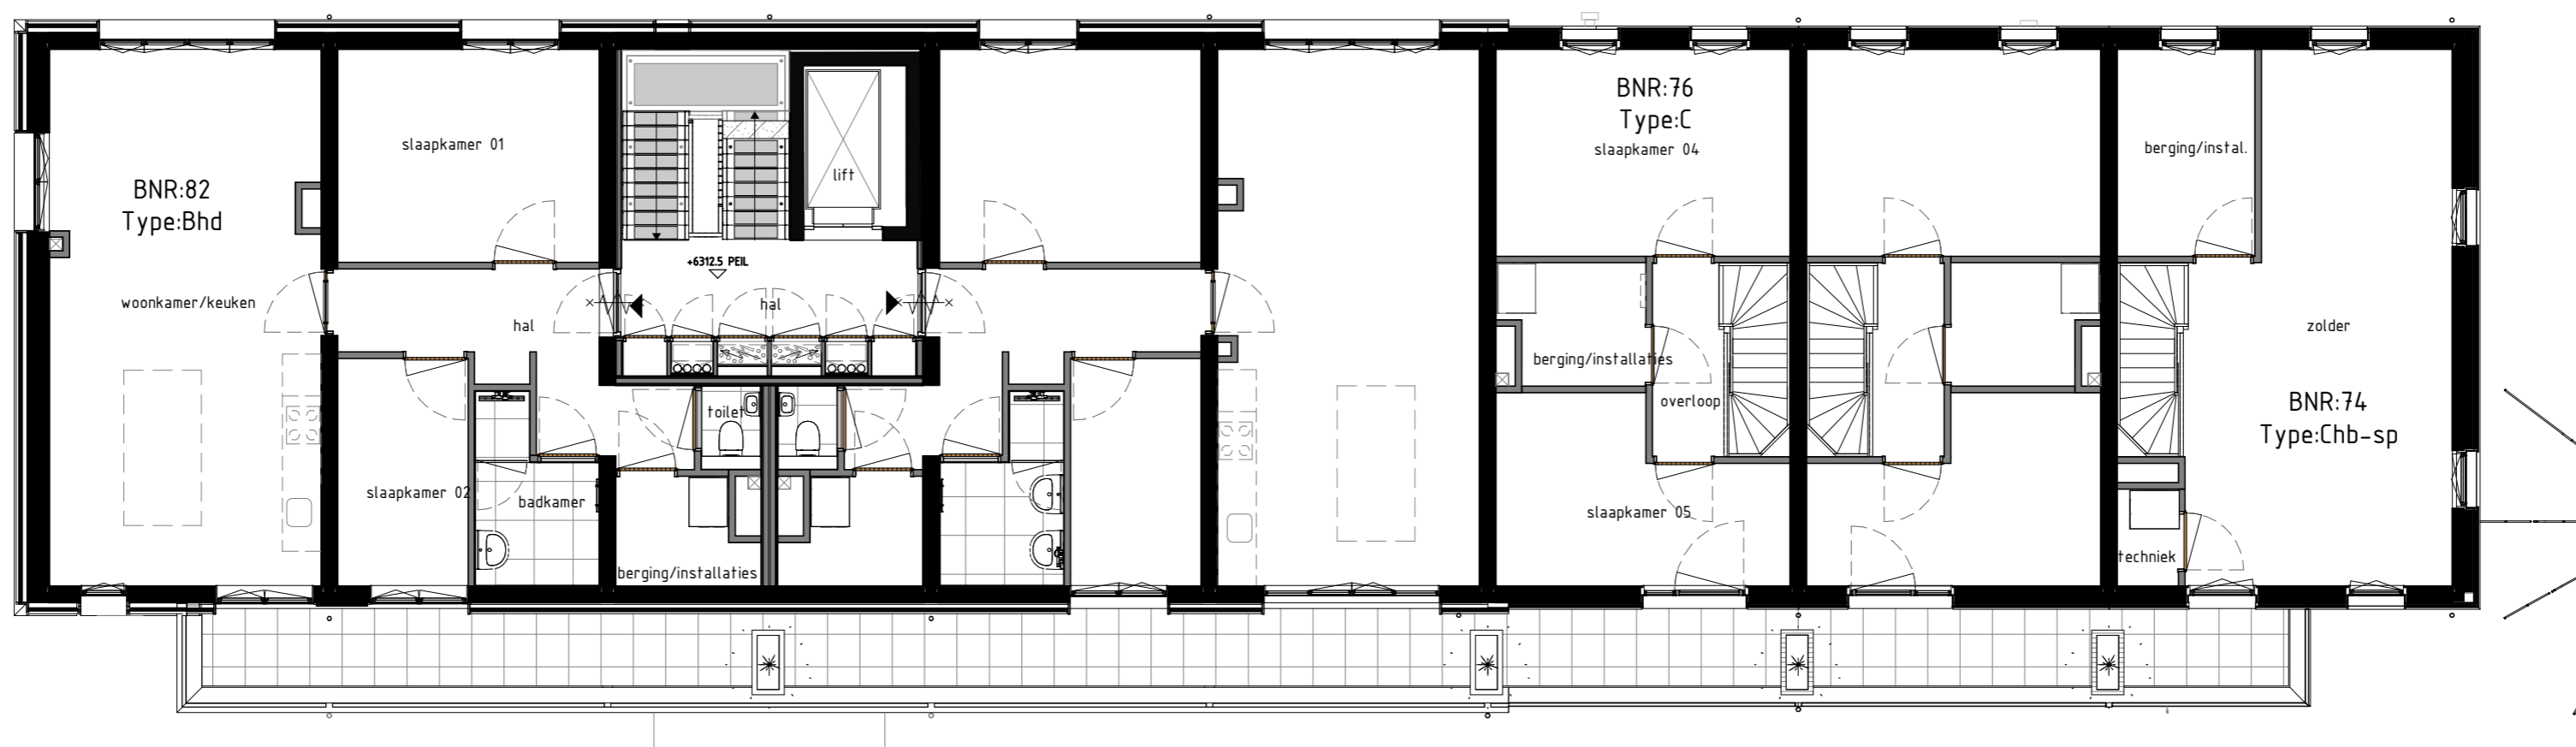

PLATTEGROND 2E VERDIEPING 1 : 100

Libau Eiland

HOUTHAVEN-AMSTERDAM

opdrachtgever	Bouwbedrijf M.J. de Nijs en Zonen B.V.	datum	02-05-2022	schaal	1:100	formaat	A1P
projectomschrijving	Libau-eiland Houthavens Amsterdam	bouwblok	E	bouwlaag	02-03-04	bouwnr.	74-84
bladomschrijving	2E, 3E VERDIEPING EN DAK	tekeningnr.	E-PC-L(--)-101				