

BEGANE GROND

RENVOOI ALGEMEEN

maatvoering in millimeters
indeling keuken indicatief
leidingen installaties in bergingen en zolderruimtes in het zicht
tuinhek en haag op openbaar terrein

openbaar water	betonwand	standaard deur
heg op openbaar terrein	houtskeletbouwwand	geluidwerende deur
privé tuin	metaalstudwand	brandwerende zelfsluitende deur
bestrating	lichte scheidingwand	
terras tegels	kalkzandsteenwand	massief hout

RENVOOI ELECTRA

enkele schakelaar	enkele gearde wcd	aansluitpunt loos
dubbele schakelaar	enkele gearde wcd tbv koelkast	aansluitpunt bedraad
wissel schakelaar	enkele gearde wcd tbv afzuigkap	aansluitpunt thermostaat
wandlichtpunt binnen/buiten	enkele gearde wcd tbv vaatwasser	aansluitpunt CAI
verdeelpunt centraaldoos	enkele gearde wcd tbv combi magnetron	aansluitpunt data
rookmelder	enkele gearde wcd tbv wasmachine	centraal aardpunt
bel	enkele gearde wcd tbv wasdroger	aansluitpunt loos tbv optionele zonvering
intercom	enkele gearde wcd tbv vloerverw. verdeler	2x230V tbv koken
dubbele gearde wcd	enkele gearde wcd tbv electr. handdoekradiator	omvormer PV-panelen

Hoogte schakelmateriaal		Aarding badkamer	
indien niet anders aangegeven			
Wcd's woonkamer, slaapkamer	+300	Centraal aardpunt	Ja, achter: spiegel
Wcd's nabij wastafel	+1050	Aardmat/wapening	Ja, wapening
Wcd's boven aanrechtblad	+1200	Bad	Nvt
Overige indien niet benoemd (gang)	+1050	Douche	Easydrain

RENVOOI INSTALLATIES


mechanische luchttoevoer plafond	opstelplaats wasmachine/ opstelplaats wasdroger (mits passend)	PV-panelen
mechanische luchttoevoer wand		
mechanische luchtfrvoer plafond	handdoekradiator elektrisch	
mechanische luchtfrvoer wand	verdeler vloerverwarming	
mechanische luchtfrvoer geveelrooster	WTW	

Libau Eiland

HOUTHAVEN-AMSTERDAM

opdrachtgever	Bouwbedrijf M.J. de Nijs en Zonen B.V.	datum	16-06-2021	schaal	1:50	formaat	A1L
projectomschrijving	Libau-eiland Houthavens Amsterdam	bouwblok	C	bouwlaag	00	bouwnr.	59
bladomschrijving	WONING 59	tekeningenr.					

C-PC-L(59)100

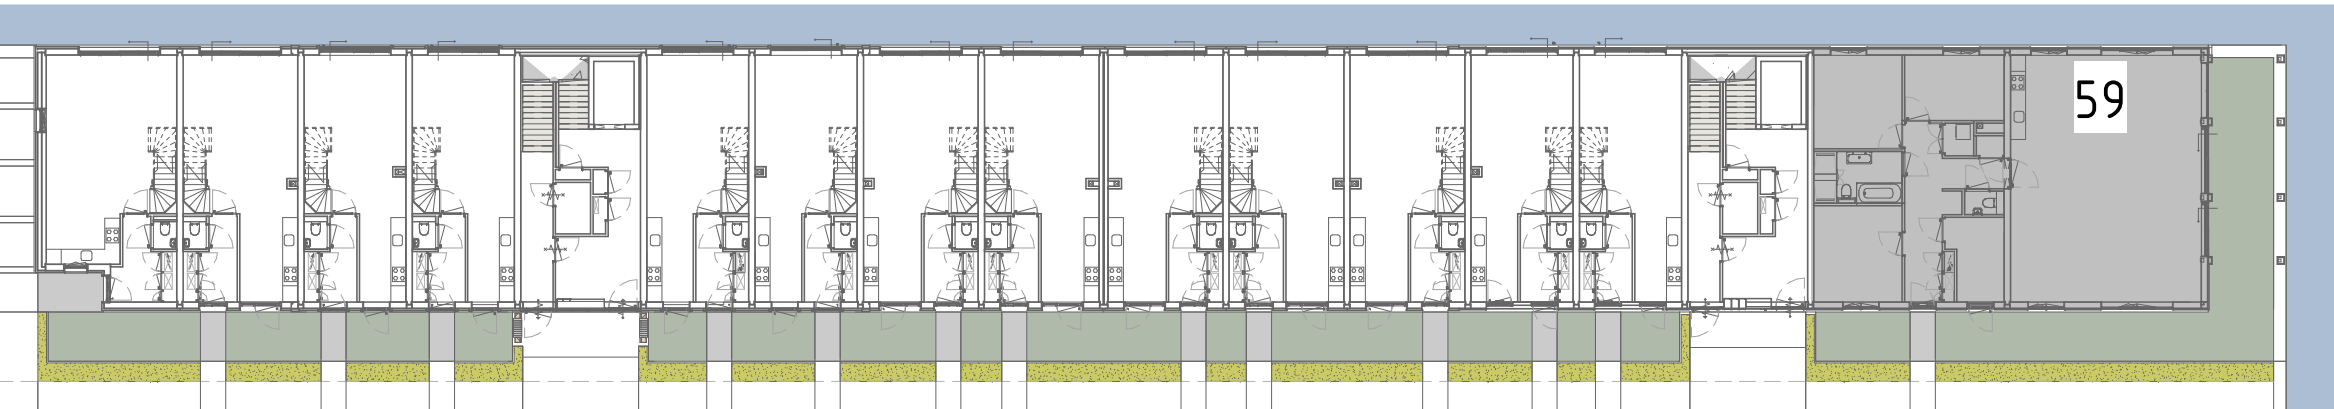

PLATTEGROND BEGANE GROND