


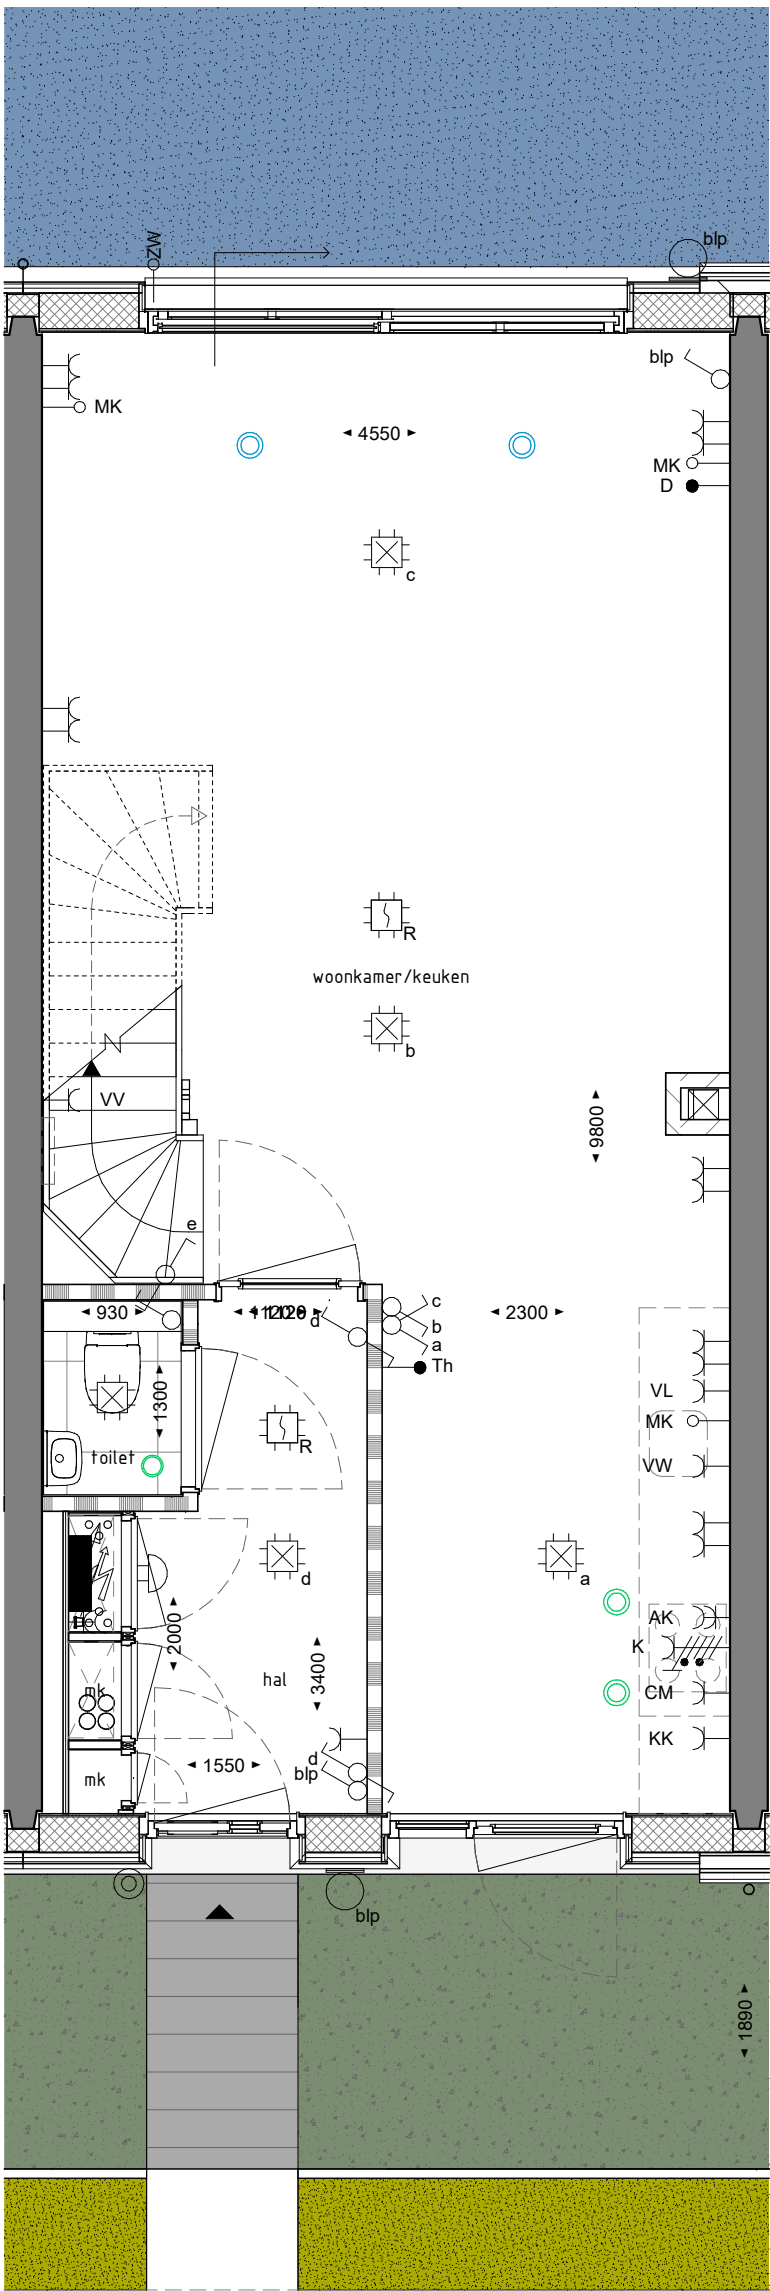


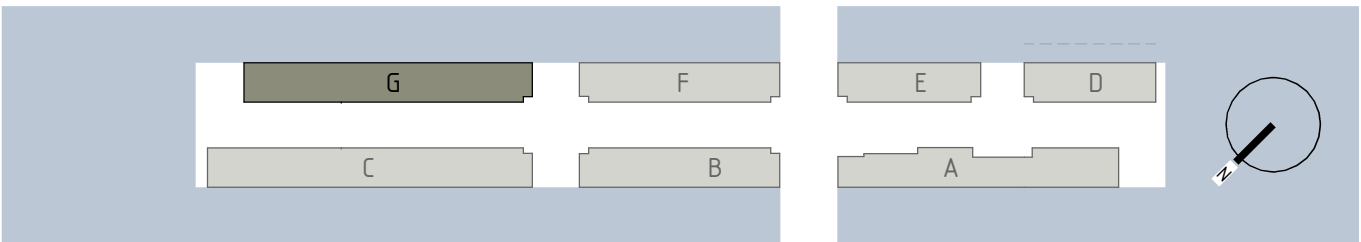

BEGANE GROND

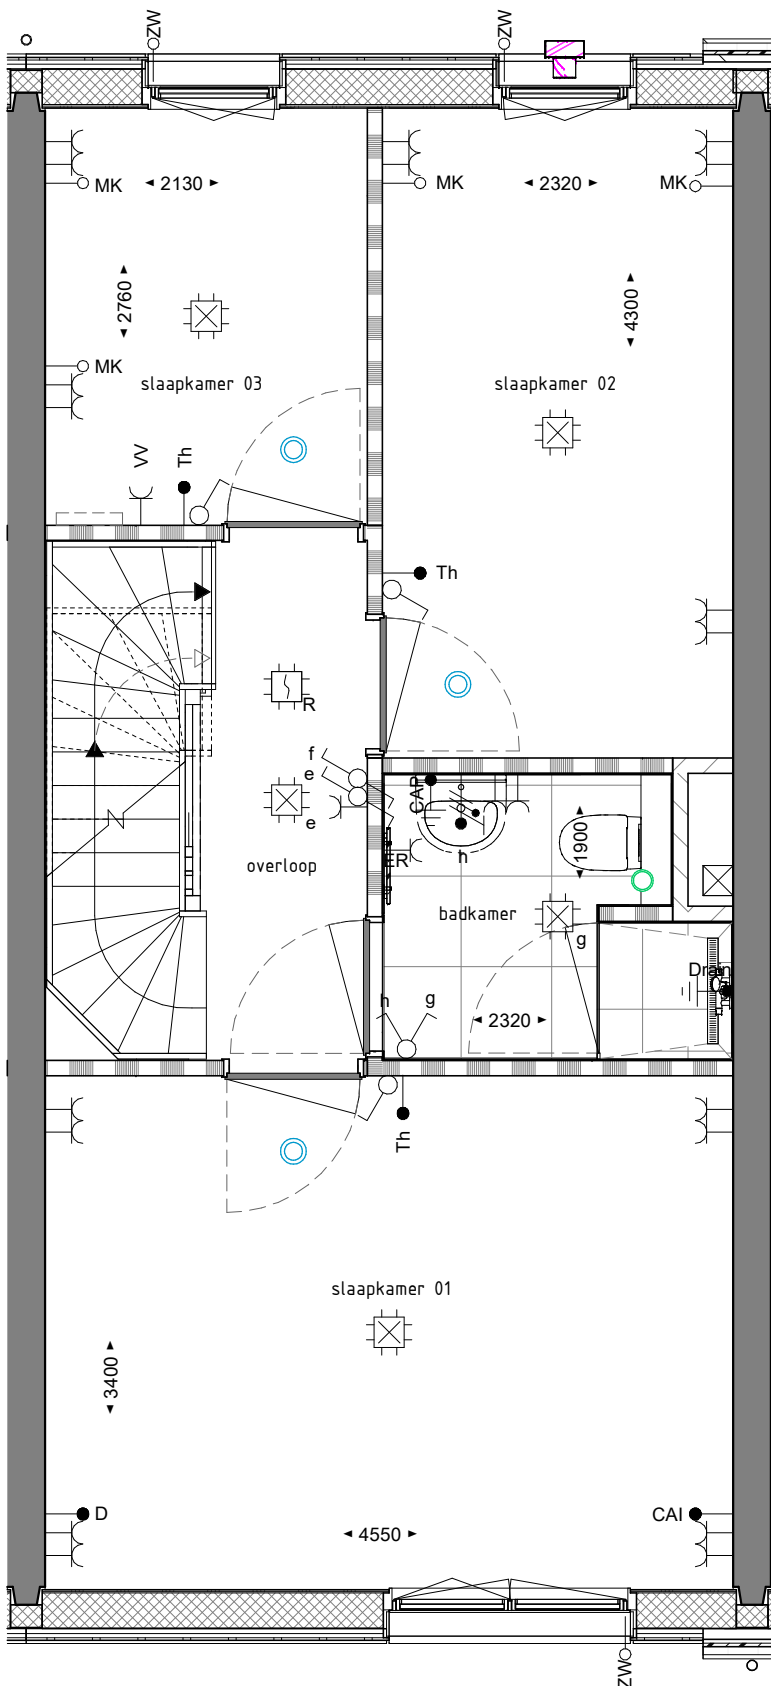

1E VERDIEPING

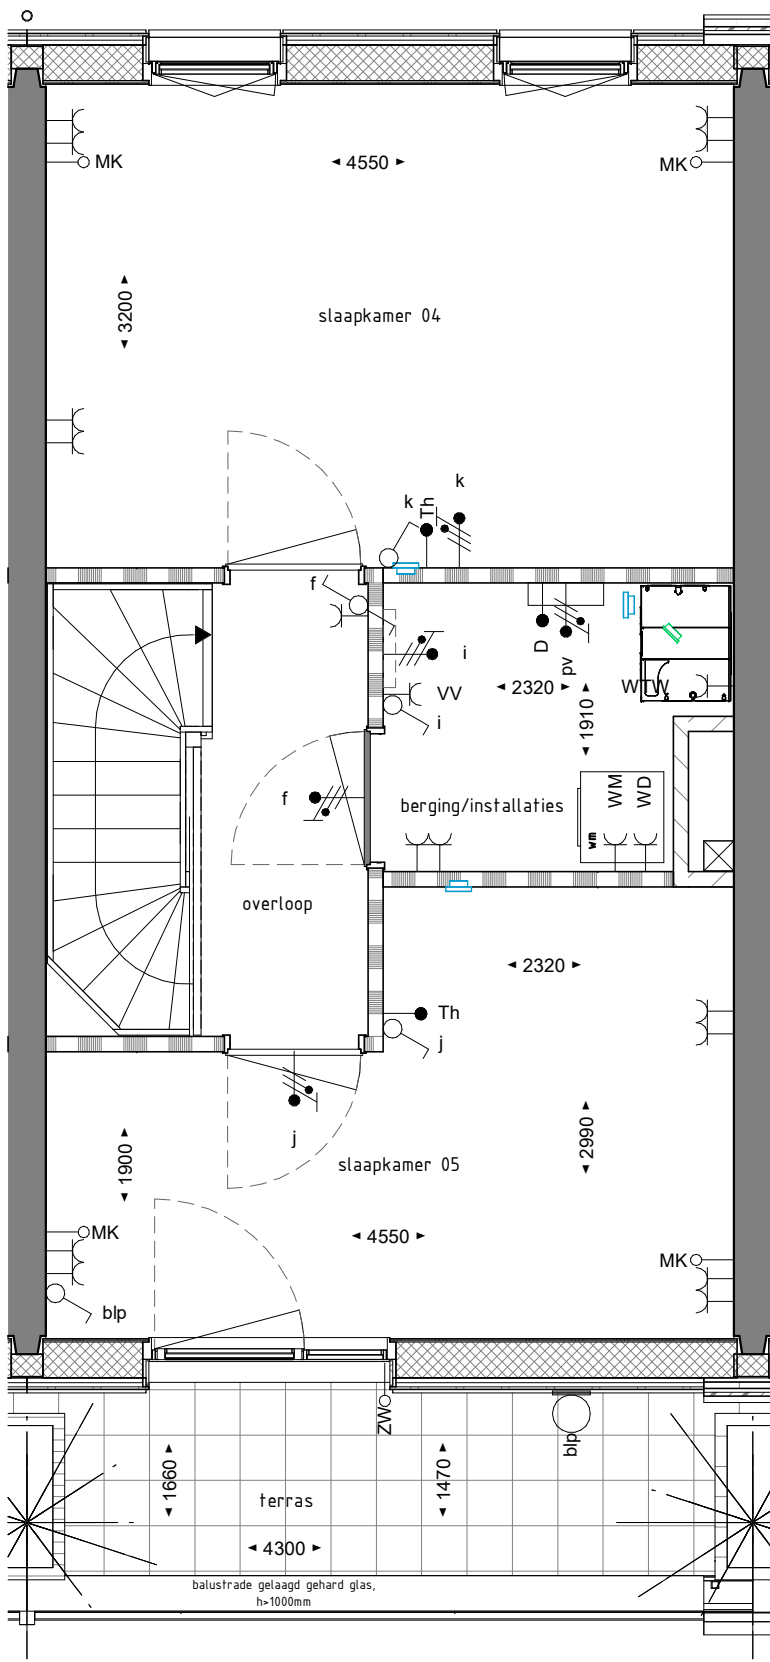

2E VERDIEPING

RENVOOI ALGEMEEN

maatvoering in millimeters		
indeling keuken indicatief		
leidingen installaties in bergingen en zolderruimtes in het zicht		
tuintek en haag op openbaar terrein		
openbaar water	betonwand	standaard deur
heg op openbaar terrein	houtskeletbouw wand	geluiderende deur
privé tuin	metalsudwand	brandwerende zelfsluitende deur
bestrating	lichte scheidingwand	
terras tegels	kalkeandsteenwand	massief hout

RENVOOI ELECTRA

enkele schakelaar	enkele gearde wcd	aansluitpunt loos
dubbele schakelaar	enkele gearde wcd tbv koelkast	aansluitpunt bedraad
wissel schakelaar	enkele gearde wcd tbv afzuigkap	aansluitpunt thermostaat
wandlichtpunt binnen/buiten	enkele gearde wcd tbv vaatwasser	aansluitpunt CAI
verdeeltpunt centraaldoos	enkele gearde wcd tbv combi magnetron	aansluitpunt data
rookmelder	enkele gearde wcd tbv wasmachine	centraal aardepunt
bel	enkele gearde wcd tbv wasdroger	aansluitpunt loos tbv optionele zonwering
intercom	enkele gearde wcd tbv vloerverw. verdeler	2x230V tbv koken
dubbele gearde wcd	enkele gearde wcd tbv electr. handdoekradiator	omvormer PV-panelen

Hoogte schakelmateriaal		Aarding badkamer	
indien niet anders aangegeven			
Wcd's woonkamer, slaapkamer	<300	Centraal aardpunt	Ja, achter spiegel
Wcd's nabij wastafel	<1050	Aardmat/wapening	Ja, wapening
Wcd's boven aanrechtblad	<1200	Bad	Nvt
overige indien niet benoemd (gang)	<1050	Douche	Easydrain

RENVOOI INSTALLATIES


mechanische luchttoevoer plafond	opstelplaats wasmachine/ opstelplaats wasdroger (mits passend)	PV-panelen
mechanische luchttoevoer wand		
mechanische luchtafvoer plafond	handdoekradiator elektrisch	
mechanische luchtafvoer wand	verdelers vloerverwarming	
mechanische luchtafvoer gevelrooster	WTW	

Libau Eiland

HOUTHAVEN-AMSTERDAM

opdrachtgever	datum	schaal	formaat
Bouwbedrijf M.J. de Nijs en Zonen B.V.	16-06-2021	1:50	A1L
projectomschrijving	bouwblok	bouwlaag	bouwnr.
Libau-eiland Houhavens Amsterdam	G	00-01-02	104
bladomschrijving	tekeningnr.		
WONING 104			

G-PC-L(104)100

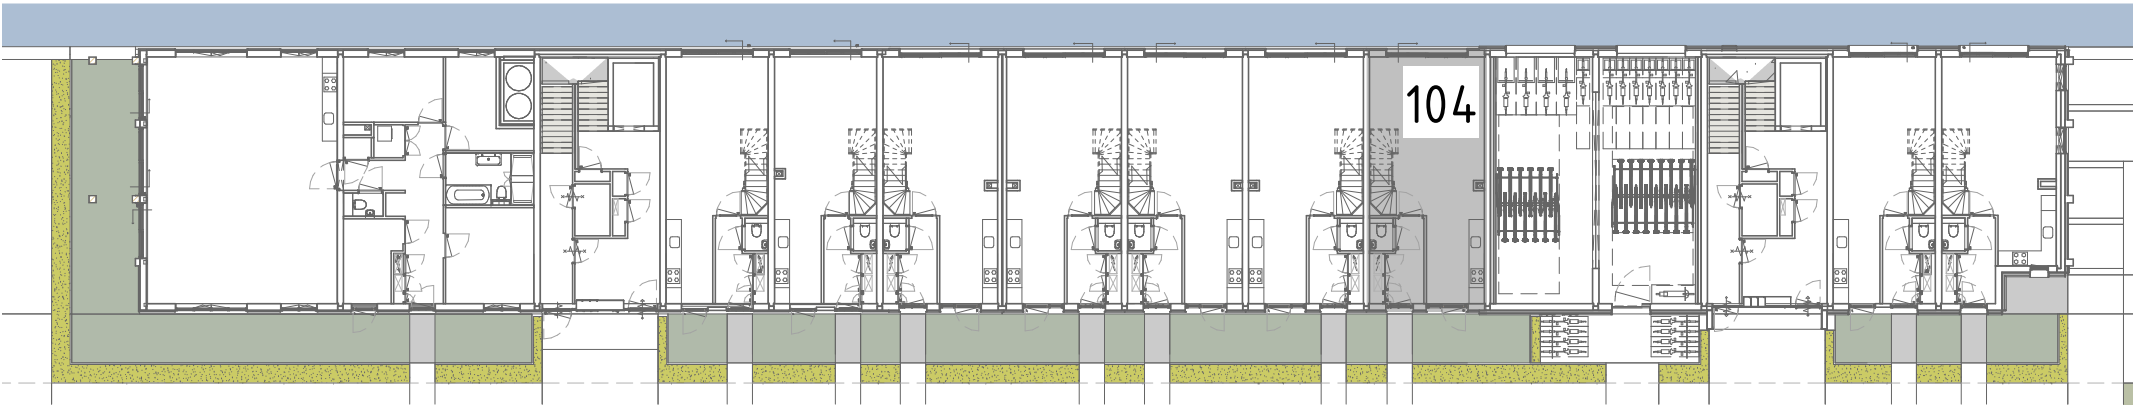

PLATTEGROND BEGANE GROND