



BEGANE GROND

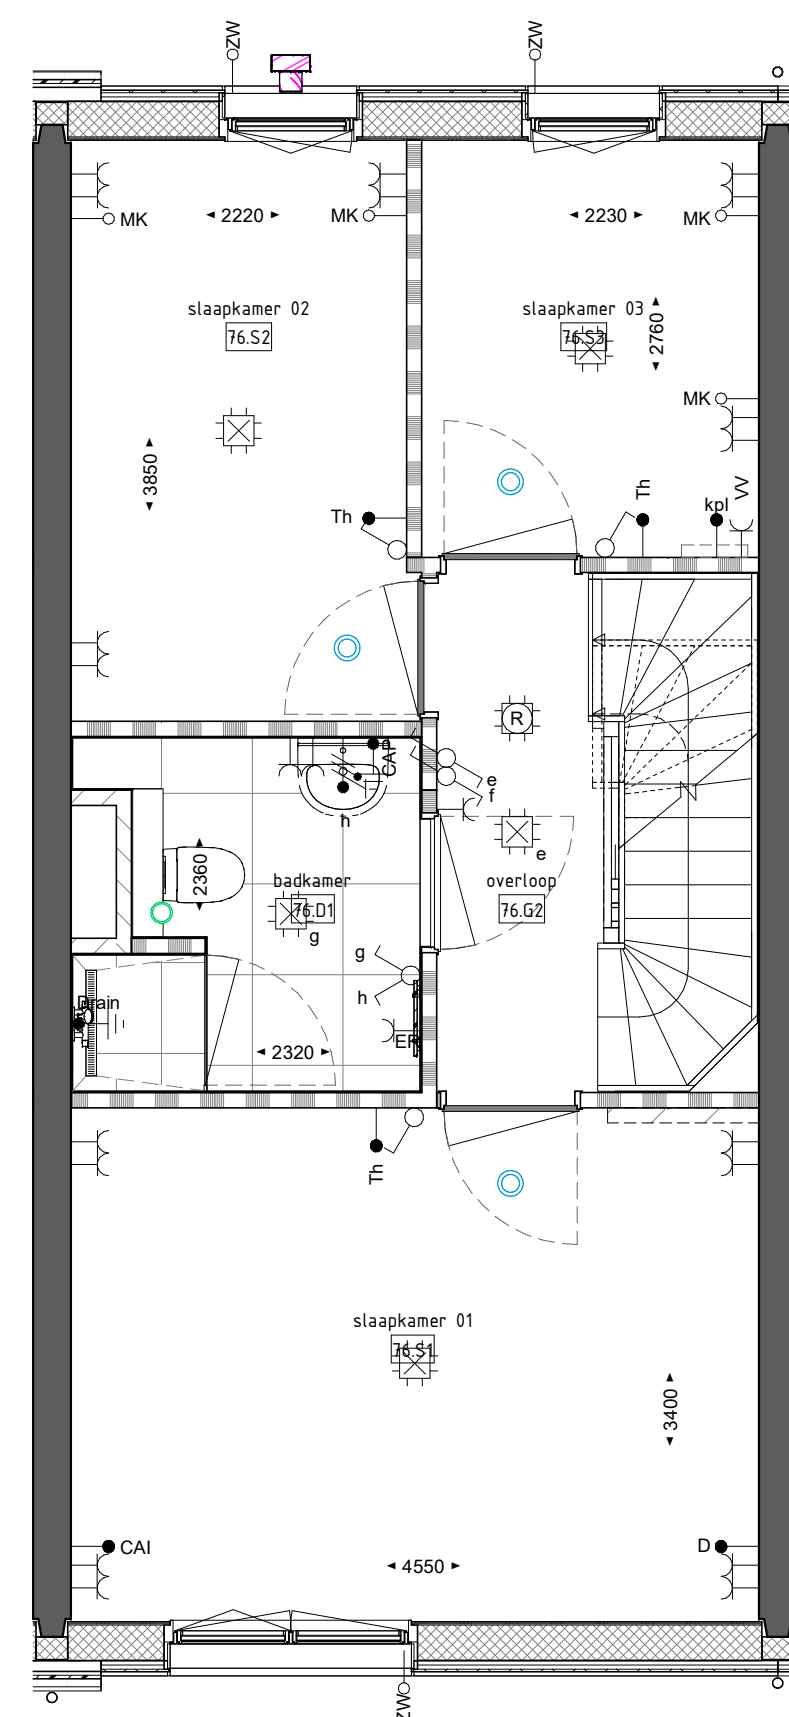

1E VERDIEPING

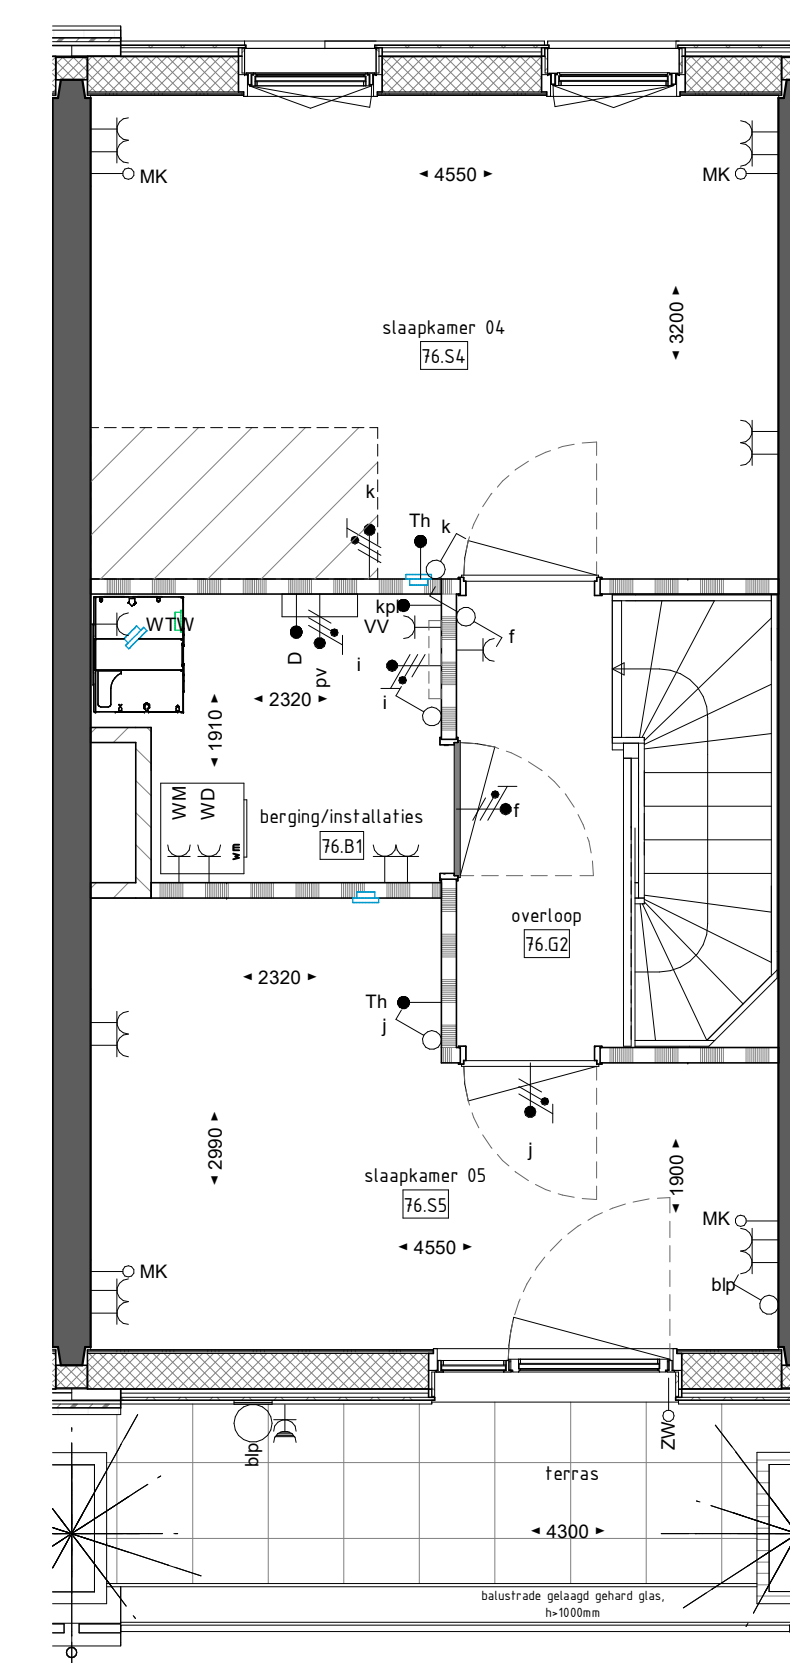

2E VERDIEPING

RENVOOI ALGEMEEN

maatvoering in millimeters
leidingen installaties in bergingen en zolderruimtes in het zicht
tuintek en haag op openbaar terrein

	openbaar water		betonwand		standaard deur		krijtstreep
	heg op openbaar terrein		houtskeletbouwwand		geluïdwerende deur		brandwerende zelfsluitende deur
	privé tuin		metaalstudwand		deur met ventilatierooster		massief hout
	bestrating		lichte scheidingwand				
	terras tegels		kalkzandsteenwand				

RENVOOI ELECTRA

	enkele schakelaar		enkele gearde wcd		aansluitpunt loos
	dubbele schakelaar		enkele gearde wcd tbv koelkast		aansluitpunt bedraad
	wissel schakelaar		enkele gearde wcd tbv afzuigkap		aansluitpunt Thermostaat
	wandlichtpunt binnen/buiten		enkele gearde wcd tbv vaatwasser		aansluitpunt CAI
	verdeelpunt centraaldoos		enkele gearde wcd tbv combi magnetron		aansluitpunt data
	rookmelder		enkele gearde wcd tbv wasmachine		centraal aardpunt
	bel		enkele gearde wcd tbv wasdroger		aansluitpunt loos tbv optionele zonerwing
	intercom		enkele gearde wcd tbv vloerverw. verdeler		aansluitpunt lichtpunt
	dubbele gearde wcd		enkele gearde wcd tbv electr. handdoekradiator		2x230V tbv koken
					pv vormer PV-panelen

Hoogte schakelmateriaal

indien niet anders aangegeven
Wcd's woonkamer, slaapkamer +300
Wcd's nabij wastafel +1050
Wcd's boven-aanrechtblad +1200
Schakelaar toilet +1400
Overige indien niet benoemd (gang) +1050

Aarding badkamer

Centraal aardpunt Ja, achter spiegel
Aardmat/wapening Ja, wapening
Bad Nvt
Douché Easydrain


RENVOOI INSTALLATIES

	mechanische luchttoevoer plafond		opstelpplaats wasmachine/ opstelpplaats wasdroger (mits passend)		PV-panelen
	mechanische luchttoevoer wand				
	mechanische lucht/voer plafond		handdoekradiator elektrisch		
	mechanische lucht/voer wand		verdeler vloerverwarming		
	mechanische lucht/voer geveelrooster		WTW		

Libau Eiland

HOUTHAVEN-AMSTERDAM

opdrachtgever	Bouwbedrijf M.J. de Nijs en Zonen B.V.	datum	01-06-2022	schaal	1:50	formaat	A1L
projectomschrijving	Libau-eiland Houhavens Amsterdam	bouwblok	E	bouwlaag	00-01-02	bouwnr.	76
bladomschrijving	WONING 76	tekeningsnr.	E-PC-L(76)100				

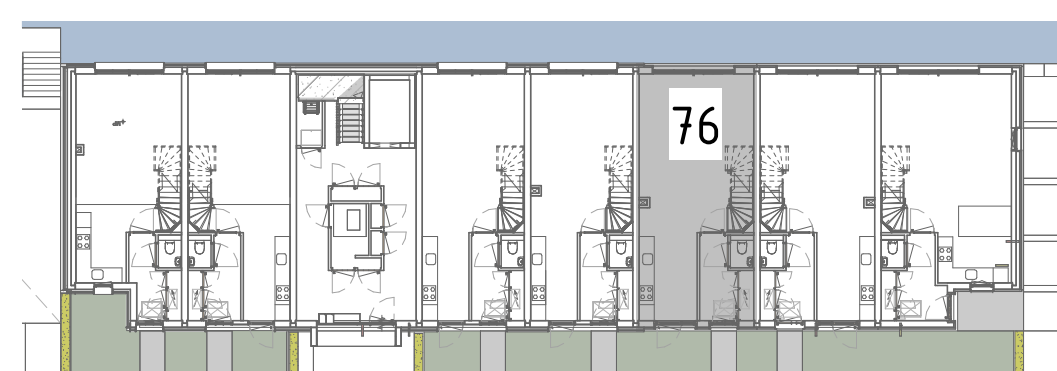

PLATTEGROND BEGANE GROND