



## RENVOOI ALGEMEEN

maatvoering in millimeters  
indeling keuken indicatief  
leidingen installaties in bergingen en zolderruimtes in het zicht  
tuinhek en haag op openbaar terrein

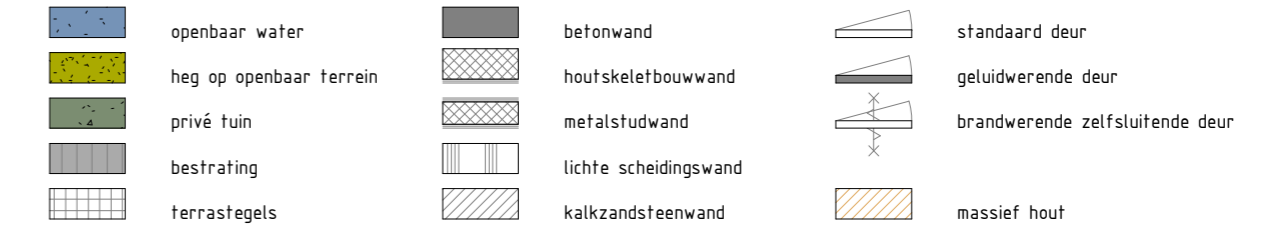

## RENVOOI ELECTRA

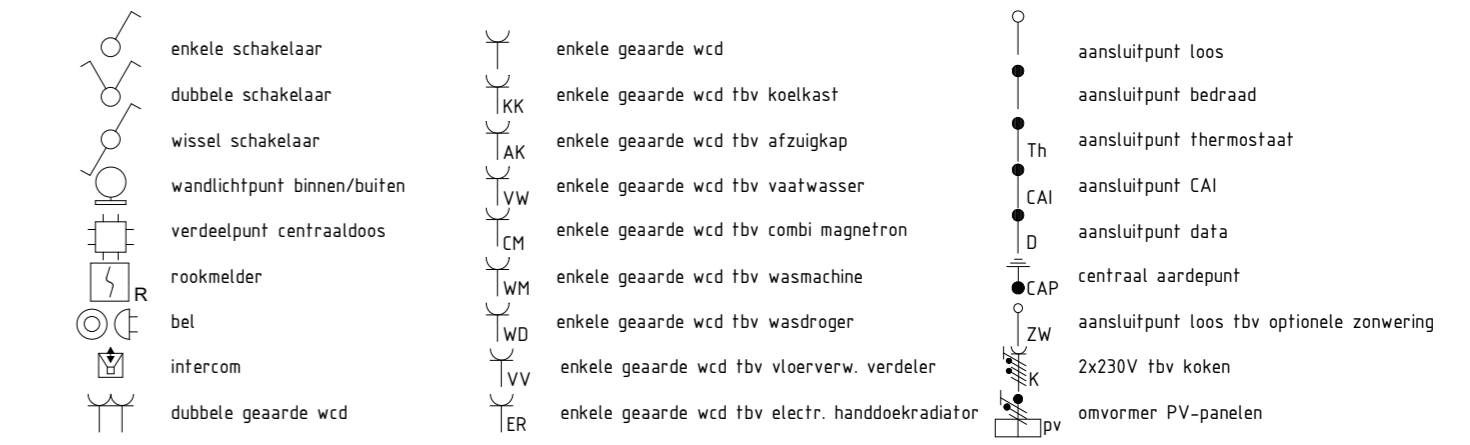


**Hoogte schakelmateriaal**  
indien niet anders aangegeven

Wcd's woonkamer, slaapkamer	+300
Wcd's nabij wastafel	+1050
Wcd's boven aanrechtblad	+1200
Overige indien niet benoemd (gang)	+1050


**Aarding badkamer**

Centraal aardpunt	Ja, achter spiegel
Aardmat/wapening	Ja, wapening
Bad	Nvt
Douche	Easydrain

## RENVOOI INSTALLATIES

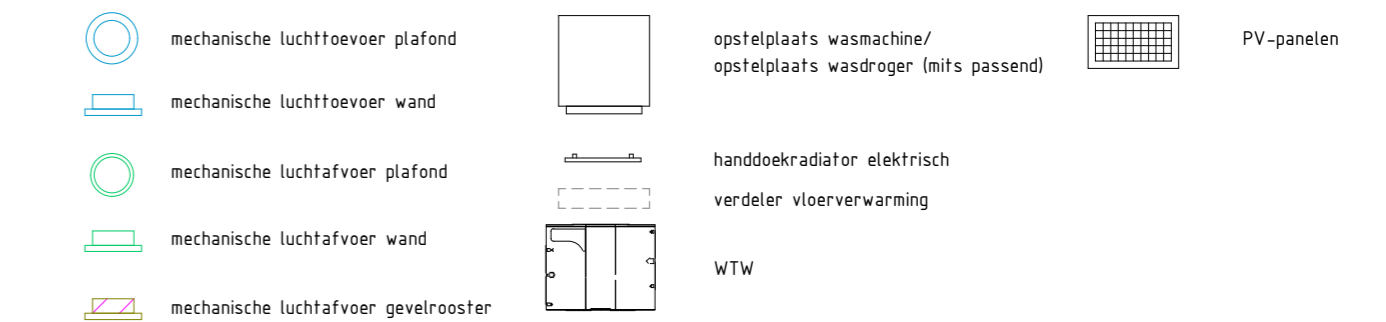

3E VERDIEPING

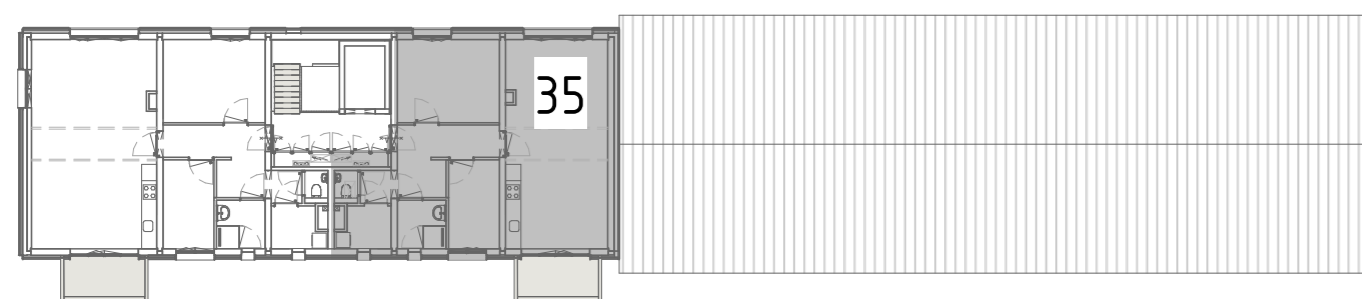

PLATTEGROND 3E VERDIEPING

# Libau Eiland

HOUTHAVEN-AMSTERDAM

opdrachtgever	Bouwbedrijf M.J. de Nijs en Zonen B.V.	datum	16-06-2021	schaal	1:50	formaat	A2.L
projectomschrijving	Libau-eiland Houhavens Amsterdam	bouwblok	B	bouwlaag	03	bouwnr.	35
bladomschrijving	WONING 35	tekeningnr.	B-PC-L(35)100				