



3E VERDIEPING

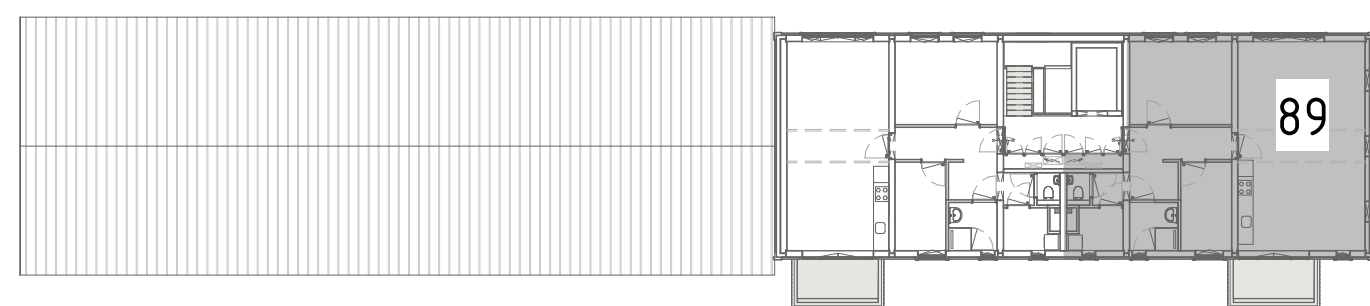


PLATTEGROND 3E VERDIEPING

## RENVOOI ALGEMEEN

maatvoering in millimeters  
indeling keuken indicatief  
leidingen installaties in bergingen en zolderruimtes in het zicht  
tuinhek en haag op openbaar terrein

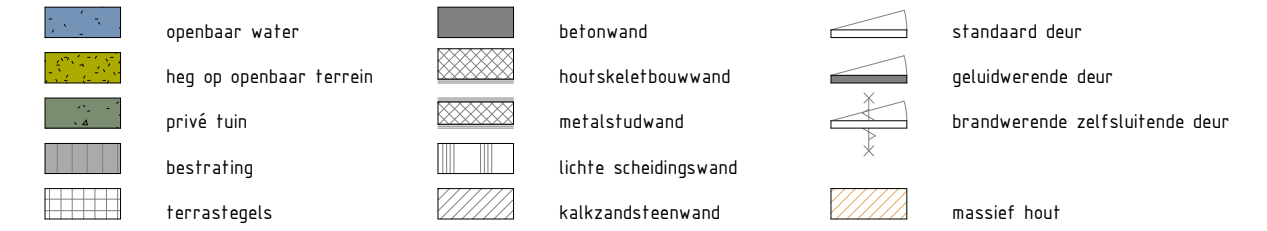

## RENVOOI ELECTRA

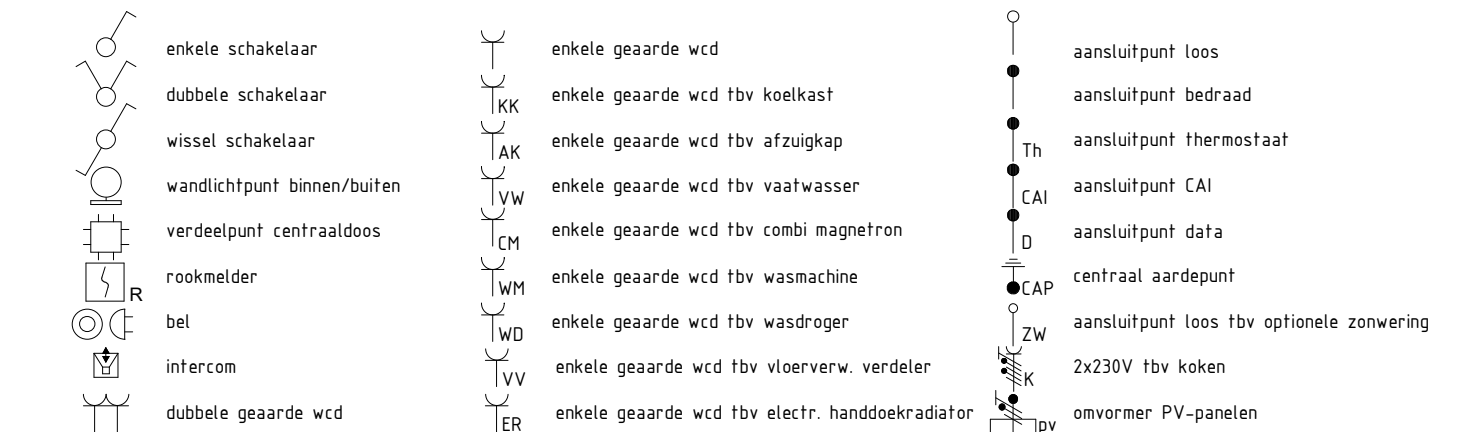

Hoogte schakelmateriaal  
indien niet anders aangegeven

Wcd's woonkamer, slaapkamer +300  
Wcd's nabij wastafel +1050  
Wcd's boven aanrechtblad +1200  
Overige indien niet benoemd (gang) +1050

Aarding badkamer

Centraal aardpunt Ja, achter spiegel  
Aardmat/wapening Ja, wapening  
Bad Nvt  
Douche Easydrain

## RENVOOI INSTALLATIES



# Libau Eiland

HOUTHAVEN-AMSTERDAM

opdrachtgever	Bouwbedrijf M.J. de Nijs en Zonen B.V.	datum	16-06-2021	schaal	1:50	formaat	A2.L
projectomschrijving	Libau-eiland Houhavens Amsterdam	bouwblok	F	bouwlaag		bouwnr.	
bladomschrijving	WONING 89	tekeningnr.	F-PC-L(89)100				