



BEGANE GROND

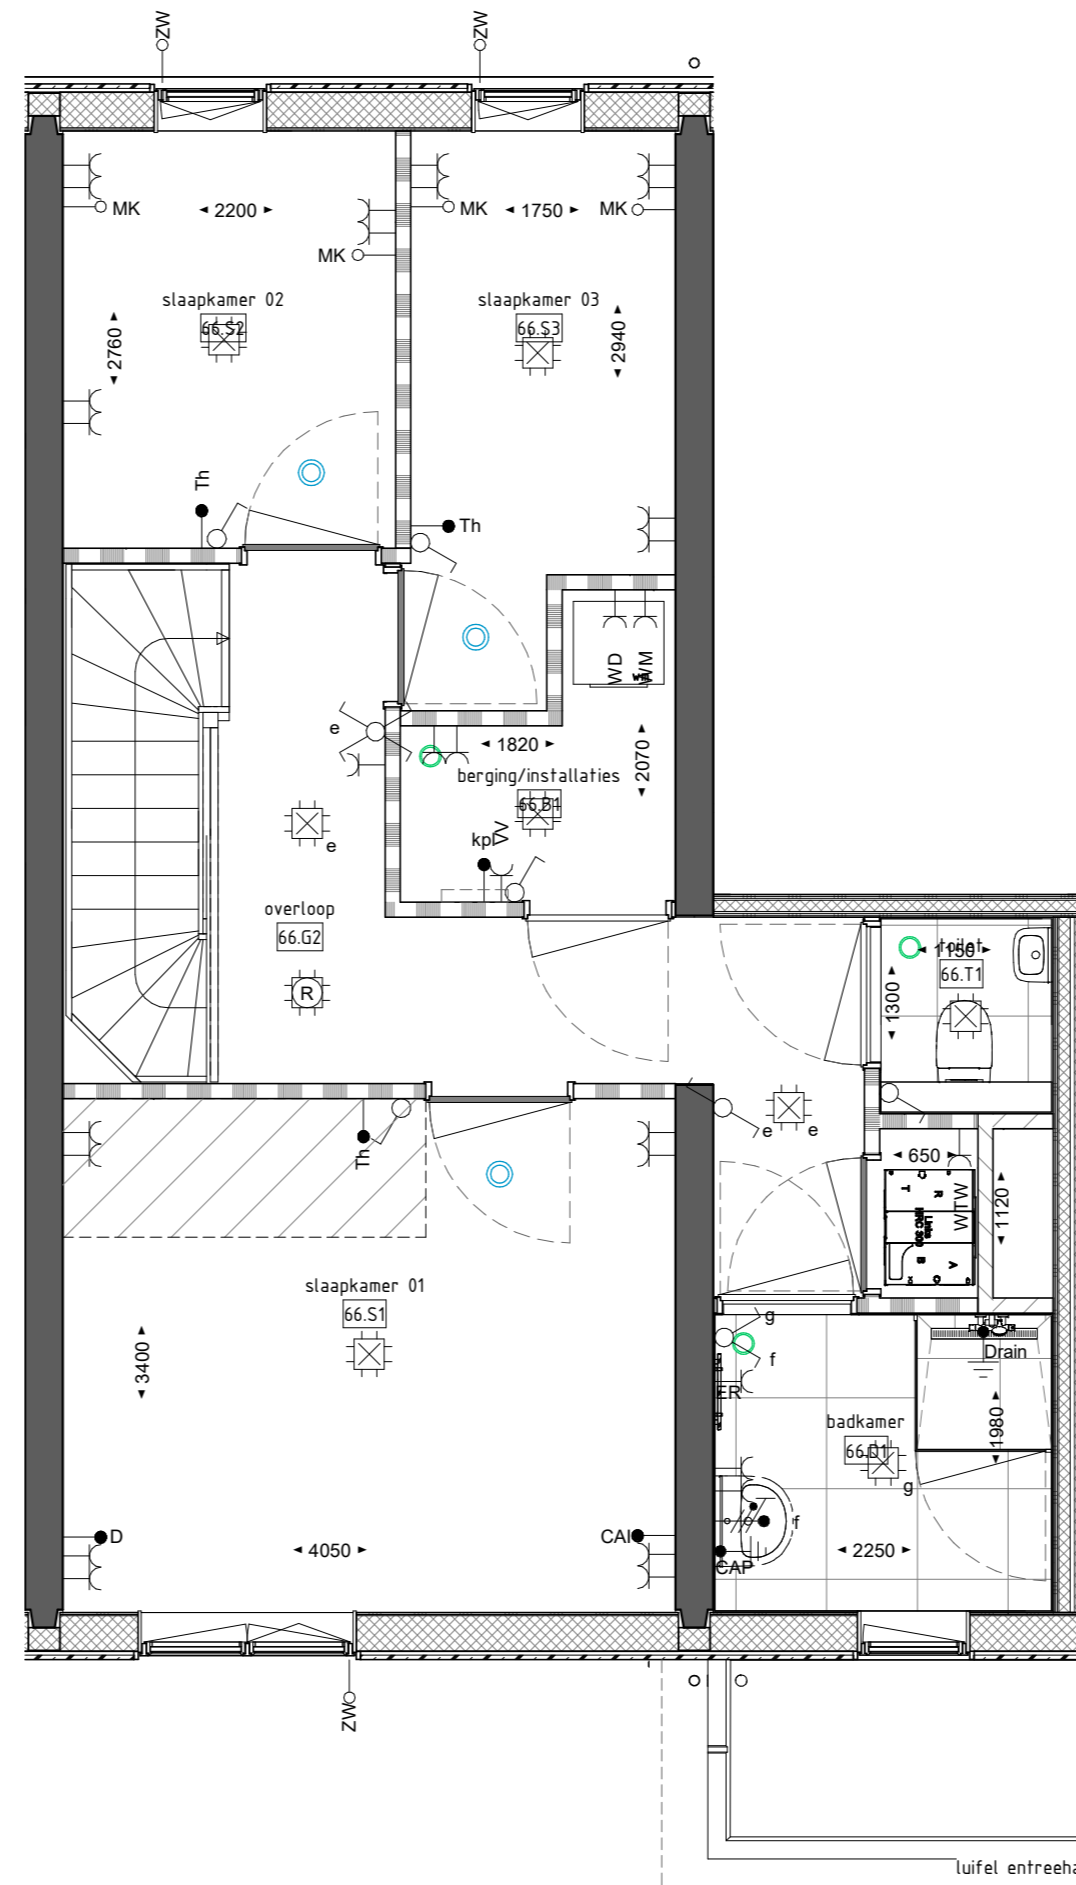

1E VERDIEPING

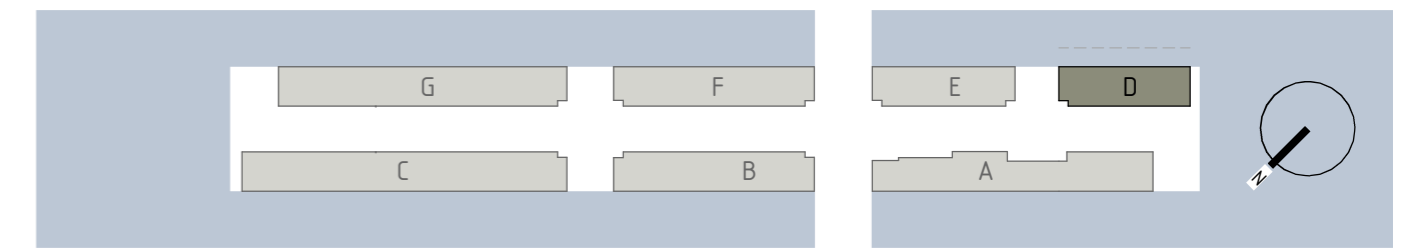

RENVOOI ALGEMEEN

maatvoering in millimeters
leidingen installaties in bergingen en zolderruimtes in het zicht
tuinhek en haag op openbaar terrein

	openbaar water		betonwand		standaard deur		krijtstreep
	heg op openbaar terrein		houtskeletbouwwand		geluidwerende deur		
	privé tuin		metalsstudwand		brandwerende zelfsluitende deur		
	bestrating		lichte scheidingswand		deur met ventilatierooster		
	terrastegels		kalkzandsteenwand		massief hout		

RENVOOI ELECTRA

	enkele schakelaar		enkele gearde wcd		aansluitpunt loos
	dubbele schakelaar		enkele gearde wcd tbv koelkast		aansluitpunt bedraad
	wissel schakelaar		enkele gearde wcd tbv afzuigkap		aansluitpunt thermostaat
	wandlichtpunt binnen/buiten		enkele gearde wcd tbv vaatwasser		aansluitpunt CAI
	verdeelpunt centraaldoos		enkele gearde wcd tbv combi magnetron		aansluitpunt data
	rookmelder		enkele gearde wcd tbv wasmachine		centraal aardpunt
	bel		enkele gearde wcd tbv wasdroger		aansluitpunt loos tbv optionele zonerwing
	intercom		enkele gearde wcd tbv vloerverw. verdeler		aansluitpunt lichtpunt
	dubbele gearde wcd		enkele gearde wcd tbv electr. handdoekradiator		2x230V tbv koken
					omvormer PV-panelen

Hoogte schakelmateriaal


indien niet anders aangegeven
Wcd's woonkamer, slaapkamer +300
Wcd's nabij wastafel +1050
Wcd's boven aanrechtblad +1200
Schakelaar toilet +1400
Overige indien niet benoemd (gang) +1050

Aarding badkamer

Centraal aardpunt Ja, achter spiegel
Aardmat/wapening Ja, wapening
Bad Nvt
Douche Easydrain

RENVOOI INSTALLATIES

	mechanische luchttoevoer plafond		opstelplaats wasmachine/ opstelplaats wasdroger (mits passend)		PV-panelen
	mechanische luchttoevoer wand		handdoekradiator elektrisch		verdeler vloerverwarming
	mechanische luchttoevoer plafond		WTW		
	mechanische luchttoevoer wand				
	mechanische luchttoevoer gevelrooster				

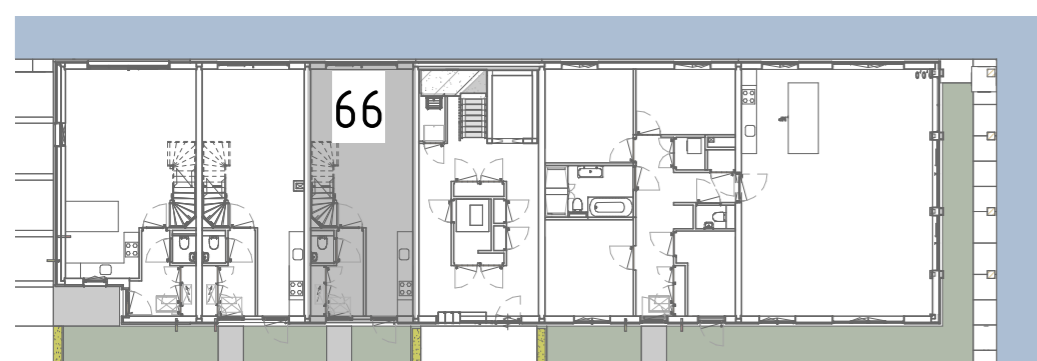

PLATTEGROND BEGANE GROND

Libau Eiland

HOUTHAVEN-AMSTERDAM

opdrachtgever	Bouwbedrijf M.J. de Nijs en Zonen B.V.	datum	01-06-2022	schaal	1:50	formaat	A2.L
projectomschrijving	Libau-eiland Houthavens Amsterdam	bouwblok	D	bouwlaag	00+01	bouwnr.	66
bladoschrijving	WONING 66	tekeningnr.	D-PC-L(66)100				