

RENVOOI ALGEMEEN

maatvoering in millimeters
leidingen installaties in bergingen en zolderruimtes in het zicht
tuinhek en haag op openbaar terrein

	openbaar water		betonwand		standaard deur
	heg op openbaar terrein		houtskeletbouw wand		geluidwerende deur
	privé tuin		metalsstudwand		brandwerende zelfsluitende deur
	bestrating		lichte scheidingwand		deur met ventilatierooster
	terrastegels		kalkzandsteenwand		massief hout

RENVOOI ELECTRA

	enkele schakelaar		enkele gearde wcd		aansluitpunt loos
	dubbele schakelaar		enkele gearde wcd tbv koelkast		aansluitpunt bedraad
	wissel schakelaar		enkele gearde wcd tbv afzuigkap		aansluitpunt thermostaat
	wandlichtpunt binnen/buiten		enkele gearde wcd tbv vaatwasser		aansluitpunt CAI
	verdeeltpunt centraaldoos		enkele gearde wcd tbv combi magnetron		aansluitpunt data
	rookmelder		enkele gearde wcd tbv wasmachine		centraal aardepunt
	bel		enkele gearde wcd tbv wasdroger		aansluitpunt loos tbv optionele zonwering
	intercom		enkele gearde wcd tbv vloerverw. verdeler		aansluitpunt lichtpunt
	dubbele gearde wcd		enkele gearde wcd tbv electr. handdoekradiator		2x230V tbv koken
					pv omvormer PV-panelen

Hoogte schakelmateriaal
indien niet anders aangegeven

Wcd's woonkamer, slaapkamer	+300
Wcd's nabij wastafel	+1050
Wcd's boven aanrechtblad	+1200
Schakelaar toilet	+1400
Overige indien niet benoemd (gang)	+1050

Aarding badkamer

Centraal aardpunt	Ja, achter spiegel
Aardmat/wapening	Ja, wapening
Bad	Nvt
Douche	Easydrain


RENVOOI INSTALLATIES

	mechanische luchttoevoer plafond		opstelplaats wasmachine/ opstelplaats wasdroger (mits passend)		PV-panelen
	mechanische luchttoevoer wand				
	mechanische luchtafvoer plafond		handdoekradiator elektrisch		
	mechanische luchtafvoer wand		verdeler vloerverwarming		
	mechanische luchtafvoer gevelrooster		WTW		

Libau
Eiland

HOUTHAVEN-AMSTERDAM

opdrachtgever	datum	schaal	formaat
Bouwbedrijf M.J. de Nijs en Zonen B.V.	02-05-2022	1:50	A2.L
projectomschrijving	bouwblok	bouwlaag	bouwnr.
Libau-eiland Houthavens Amsterdam	E	03	83
bladomschrijving	tekeningnr.		
WONING 83	E-PC-L(83)100		

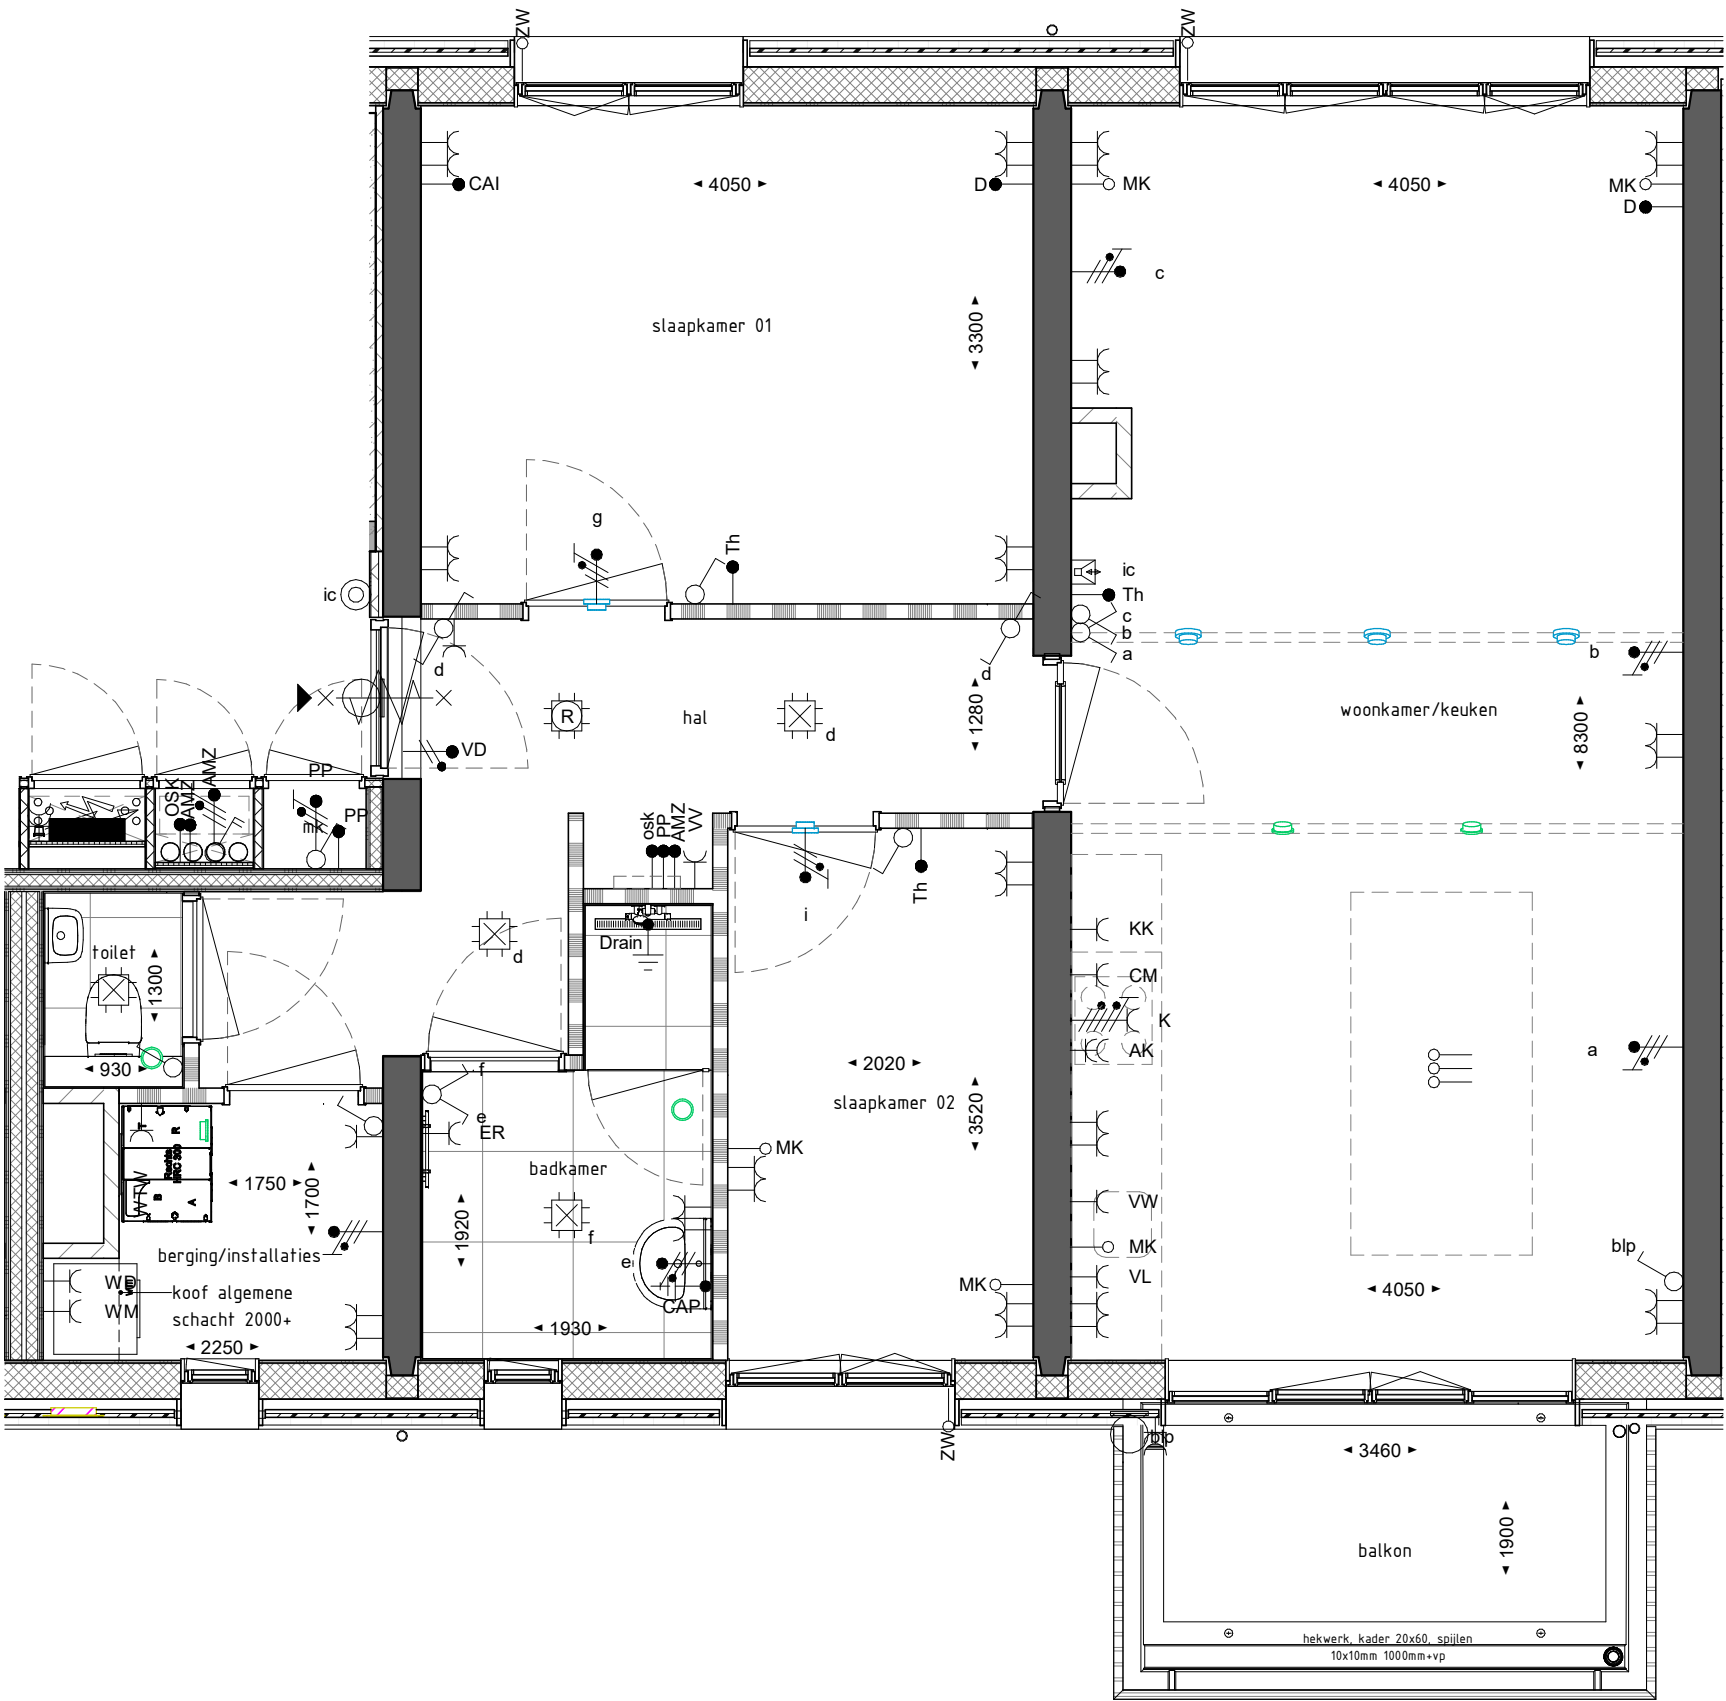

3E VERDIEPING



PLATTEGROND 3E VERDIEPING