



BEGANE GROND

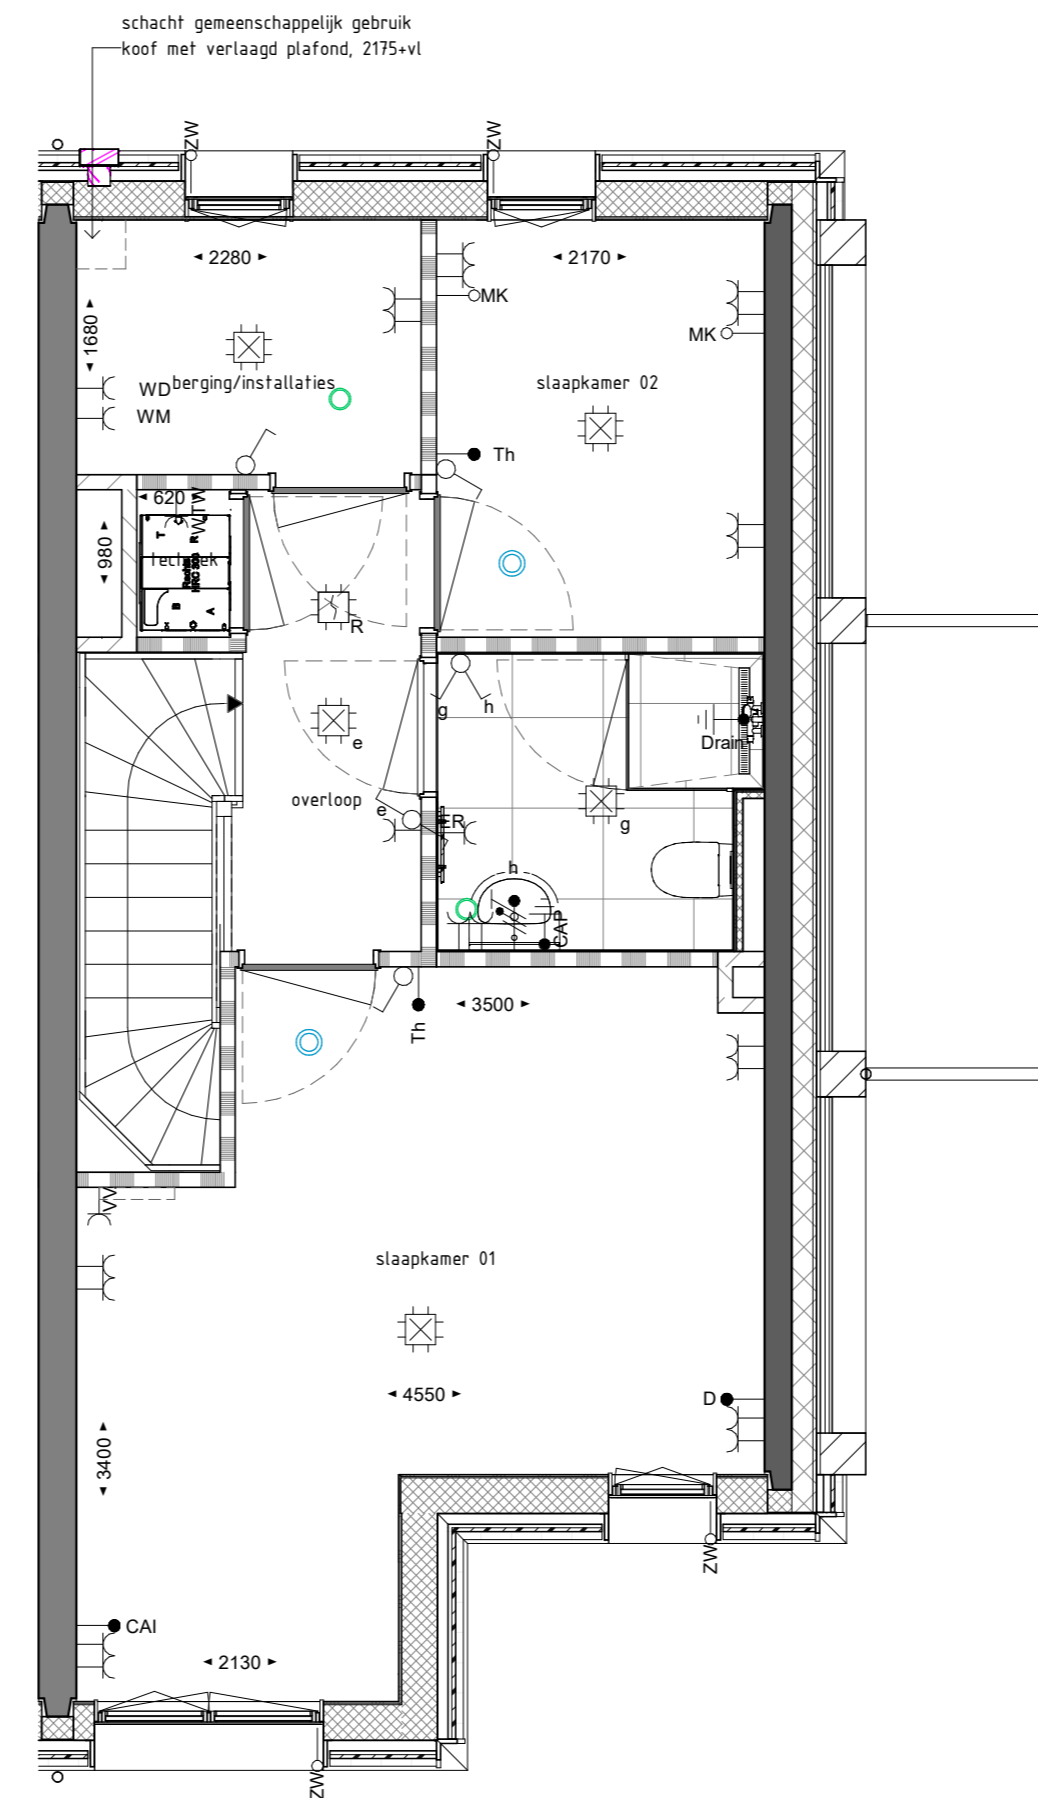


1E VERDIEPING

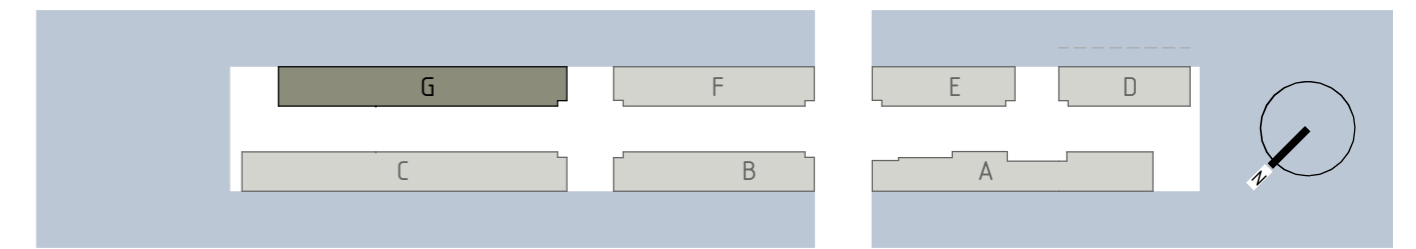

RENVOOI ALGEMEEN

maatvoering in millimeters
indeling keuken indicatief
leidingen installaties in bergingen en zolderruimtes in het zicht
tuinhek en haag op openbaar terrein

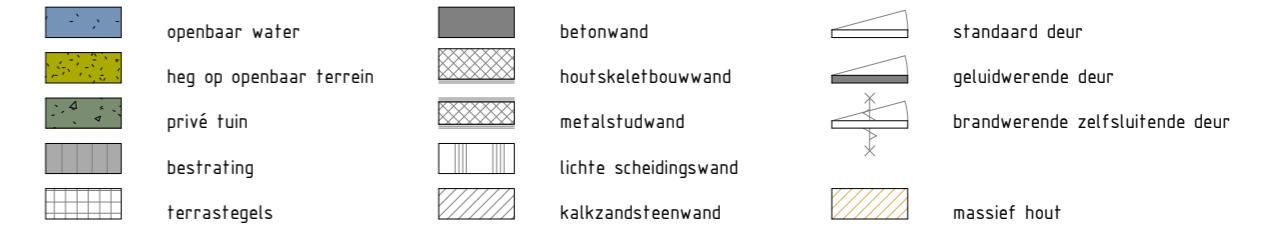

RENVOOI ELECTRA




Hoogte schakelmateriaal
indien niet anders aangegeven

Wcd's woonkamer, slaapkamer +300
Wcd's nabij wastafel +1050
Wcd's boven aanrechtblad +1200
Overige indien niet benoemd (gang) +1050

Aarding badkamer

Centraal aardpunt Ja, achter spiegel
Aardmat/wapening Ja, wapening
Bad Nvt
Douche Easydrain

RENVOOI INSTALLATIES

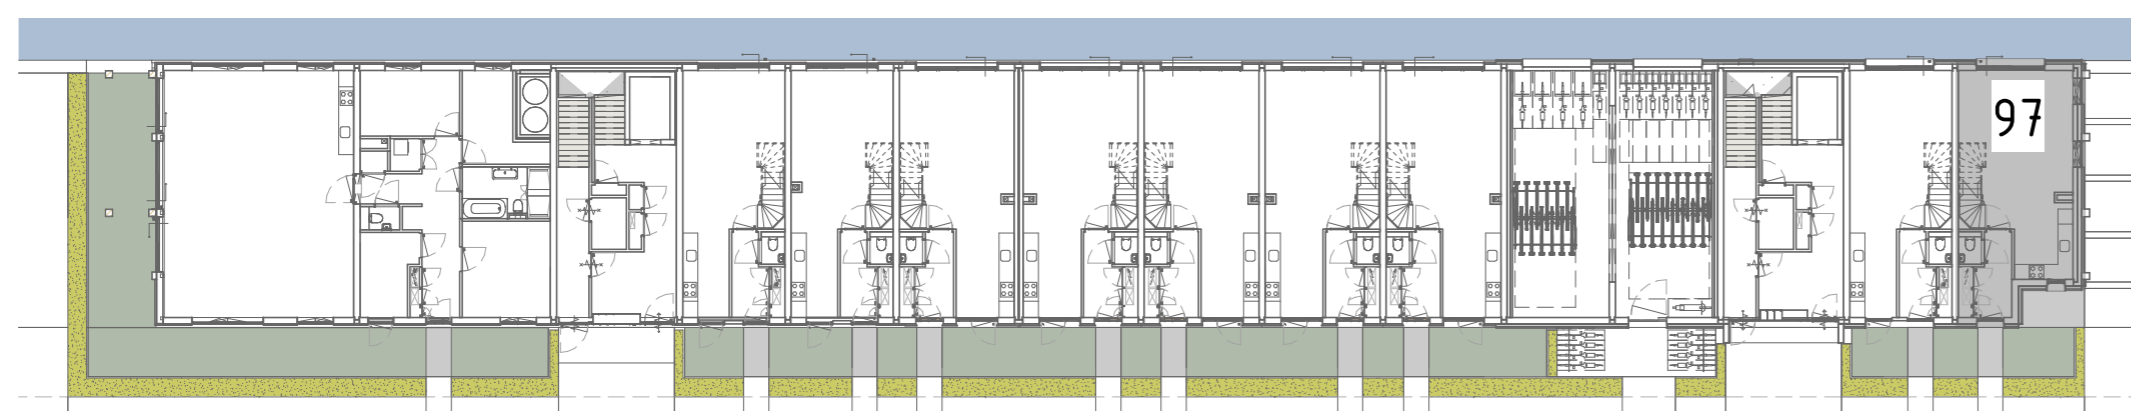

PLATTEGROND BEGANE GROND

Libau Eiland

HOUTHAVEN-AMSTERDAM

opdrachtgever	Bouwbedrijf M.J. de Nijs en Zonen B.V.	datum	16-06-2021	schaal	1:50	formaat	A2.L
projectomschrijving	Libau-eiland Houthavens Amsterdam	bouwblok	G	bouwlaag	00+01	bouwnr.	97
bladomschrijving	WONING 97	tekeningnr.	G-PC-L(97)100				