



BEGANE GROND

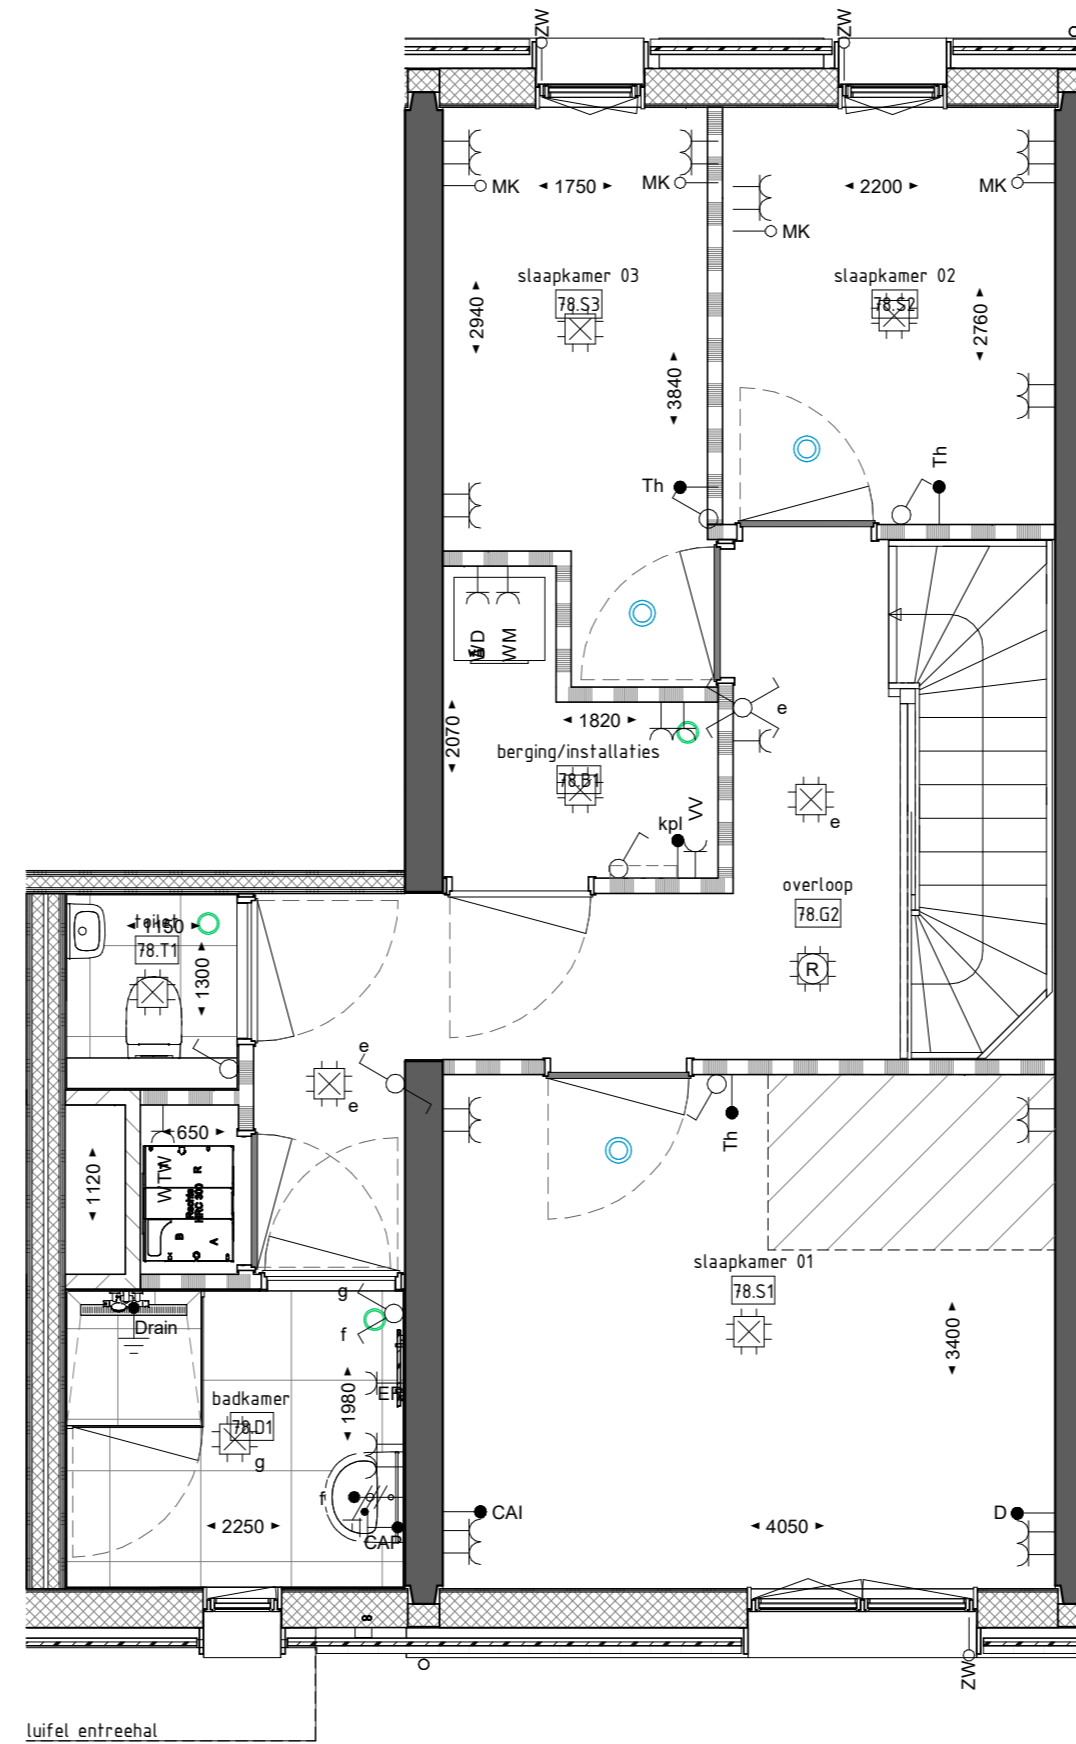

1E VERDIEPING

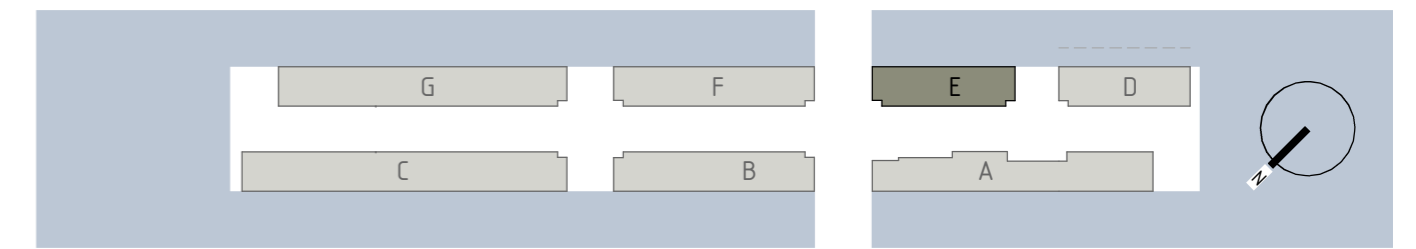

## RENVOOI ALGEMEEN

maatvoering in millimeters  
leidingen installaties in bergingen en zolderruimtes in het zicht  
tuinhek en haag op openbaar terrein

	openbaar water		betonwand		standaard deur		krijtsstreep
	heg op openbaar terrein		houtskeletbouwwand		geluidwerende deur		brandwerende zelfsluitende deur
	privé tuin		metalstudwand		deur met ventilatierooster		massief hout
	bestrating		lichte scheidingswand				
	terrastegels		kalkzandsteenwand				

## RENVOOI ELECTRA

	enkele schakelaar		enkele gearde wcd		aansluitpunt loos
	dubbele schakelaar		enkele gearde wcd tbv koelkast		aansluitpunt bedraad
	wissel schakelaar		enkele gearde wcd tbv afzuigkap		aansluitpunt thermostaat
	wandlichtpunt binnen/buiten		enkele gearde wcd tbv vaatwasser		aansluitpunt CAI
	verdeelpunt centraaldoos		enkele gearde wcd tbv combi magnetron		aansluitpunt data
	rookmelder		enkele gearde wcd tbv wasmachine		centraal aardpunt
	bel		enkele gearde wcd tbv wasdroger		aansluitpunt loos tbv optionele zonwering
	intercom		enkele gearde wcd tbv vloerverw. verdeler		aansluitpunt lichtpunt
	dubbele gearde wcd		enkele gearde wcd tbv electr. handdoekradiator		2x230V tbv koken
					pv vormner PV-panels

### Hoogte schakelmateriaal


indien niet anders aangegeven  
Wcd's woonkamer, slaapkamer +300  
Wcd's nabij wastafel +1050  
Wcd's boven aanrechtblad +1200  
Schakelaar toilet +1400  
Overige indien niet benoemd (gang) +1050

### Aarding badkamer

Centraal aardpunt Ja, achter spiegel  
Aardmat/wapening Ja, wapening  
Bad Nvt  
Douche Easydrain

## RENVOOI INSTALLATIES

	mechanische luchttoevoer plafond		opstelplaats wasmachine/ opstelplaats wasdroger (mits passend)		PV-panels
	mechanische luchttoevoer wand		handdoekradiator elektrisch		verdeler vloerverwarming
	mechanische luchttoevoer plafond		WTW		
	mechanische luchttoevoer wand				
	mechanische luchttoevoer gevelrooster				

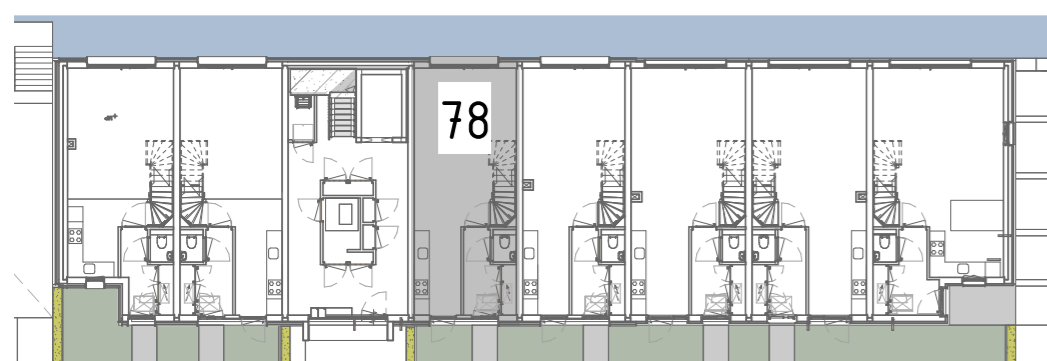

PLATTEGROND BEGANE GROND

# Libau Eiland

## HOUTHAVEN-AMSTERDAM

opdrachtgever	Bouwbedrijf M.J. de Nijs en Zonen B.V.	datum	01-06-2022	schaal	1:50	formaat	A2.L
projectomschrijving	Libau-eiland Houthavens Amsterdam	bouwblok	E	bouwlaag	00+01	bouwnr.	78
bladoschrijving	WONING 78	tekeningnr.	E-PC-L(78)100				