



schacht gemeenschappelijk gebruik  
kooft met verlaagd plafond, 2200+vl

### RENVOOI ALGEMEEN

maatvoering in millimeters  
indeling keuken indicatief  
leidingen installaties in bergingen en zolderruimtes in het zicht  
tuinhek en haag op openbaar terrein

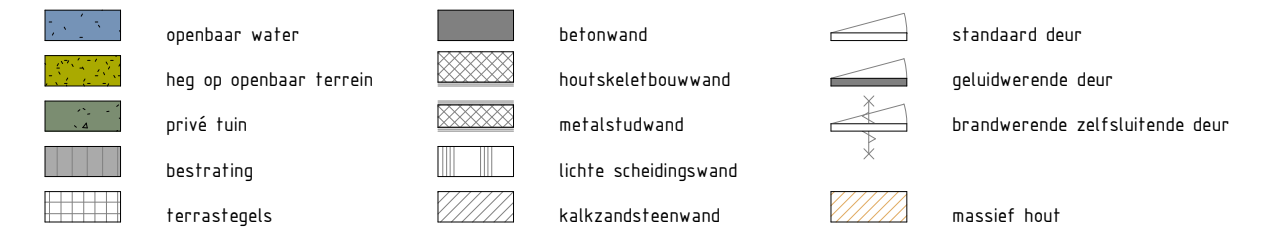

### RENVOOI ELECTRA

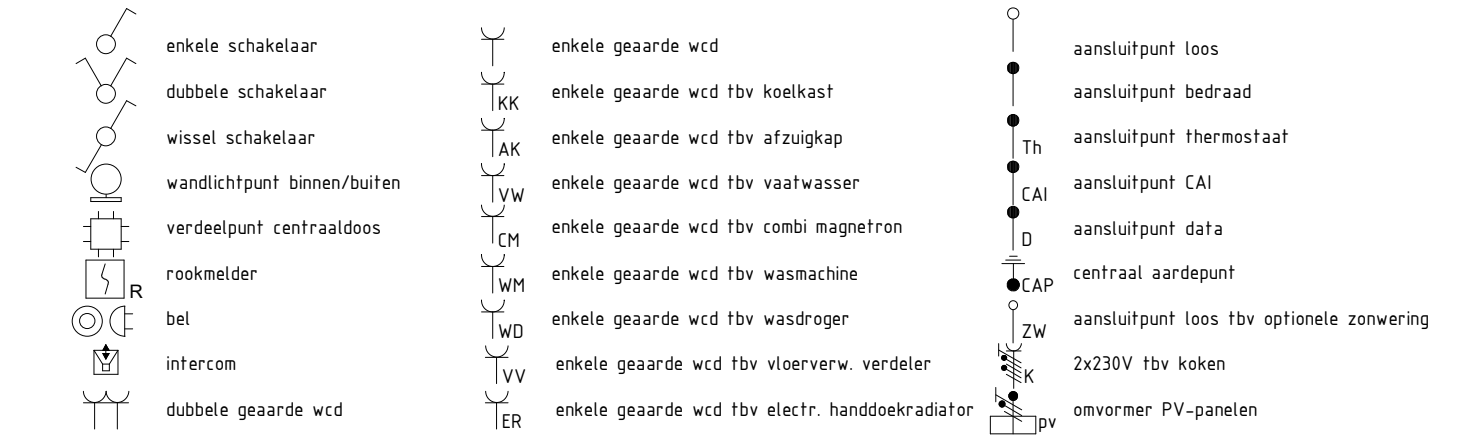

Hoogte schakelmateriaal  
indien niet anders aangegeven


Wcd's woonkamer, slaapkamer	+300	Centraal aardpunt	Ja, achter spiegel
Wcd's nabij wastafel	+1050	Aardmat/wapening	Ja, wapening
Wcd's boven aanrechtblad	+1200	Bad	Nvt
Overige indien niet benoemd (gang)	+1050	Douche	Easydrain

Aarding badkamer

### RENVOOI INSTALLATIES



3E VERDIEPING

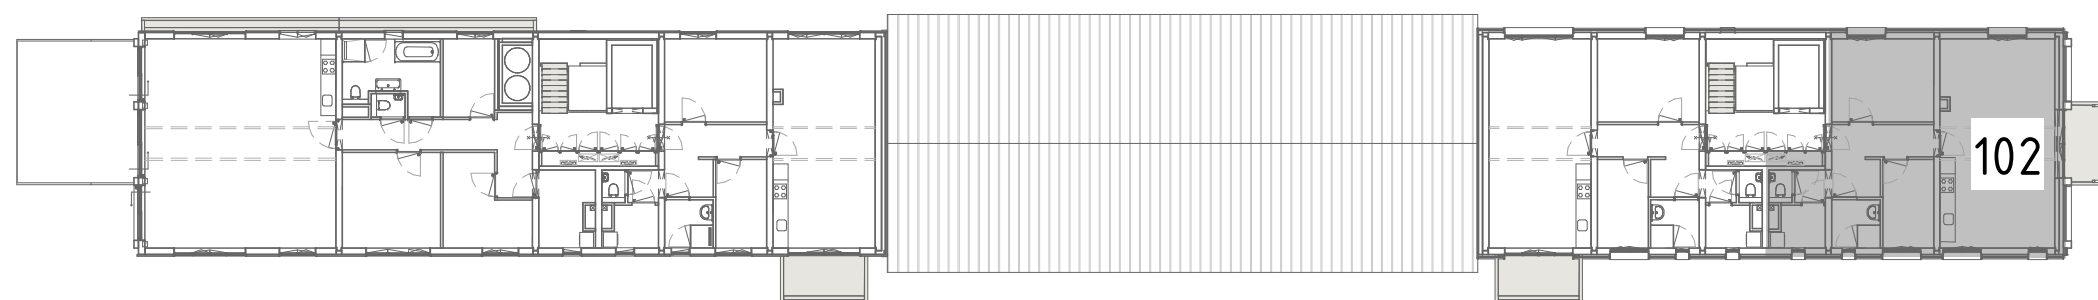

# Libau Eiland

HOUTHAVEN-AMSTERDAM

opdrachtgever	Bouwbedrijf M.J. de Nijs en Zonen B.V.	datum	16-06-2021	schaal	1:50	formaat	A2.L
projectomschrijving	Libau-eiland Houhavens Amsterdam	bouwblok	G	bouwlaag	03	bouwnr.	102
bladomschrijving	WONING 102	tekeningnr.	G-PC-L(102)100				

PLATTEGROND 3E VERDIEPING