

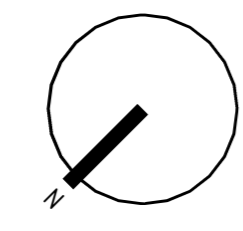
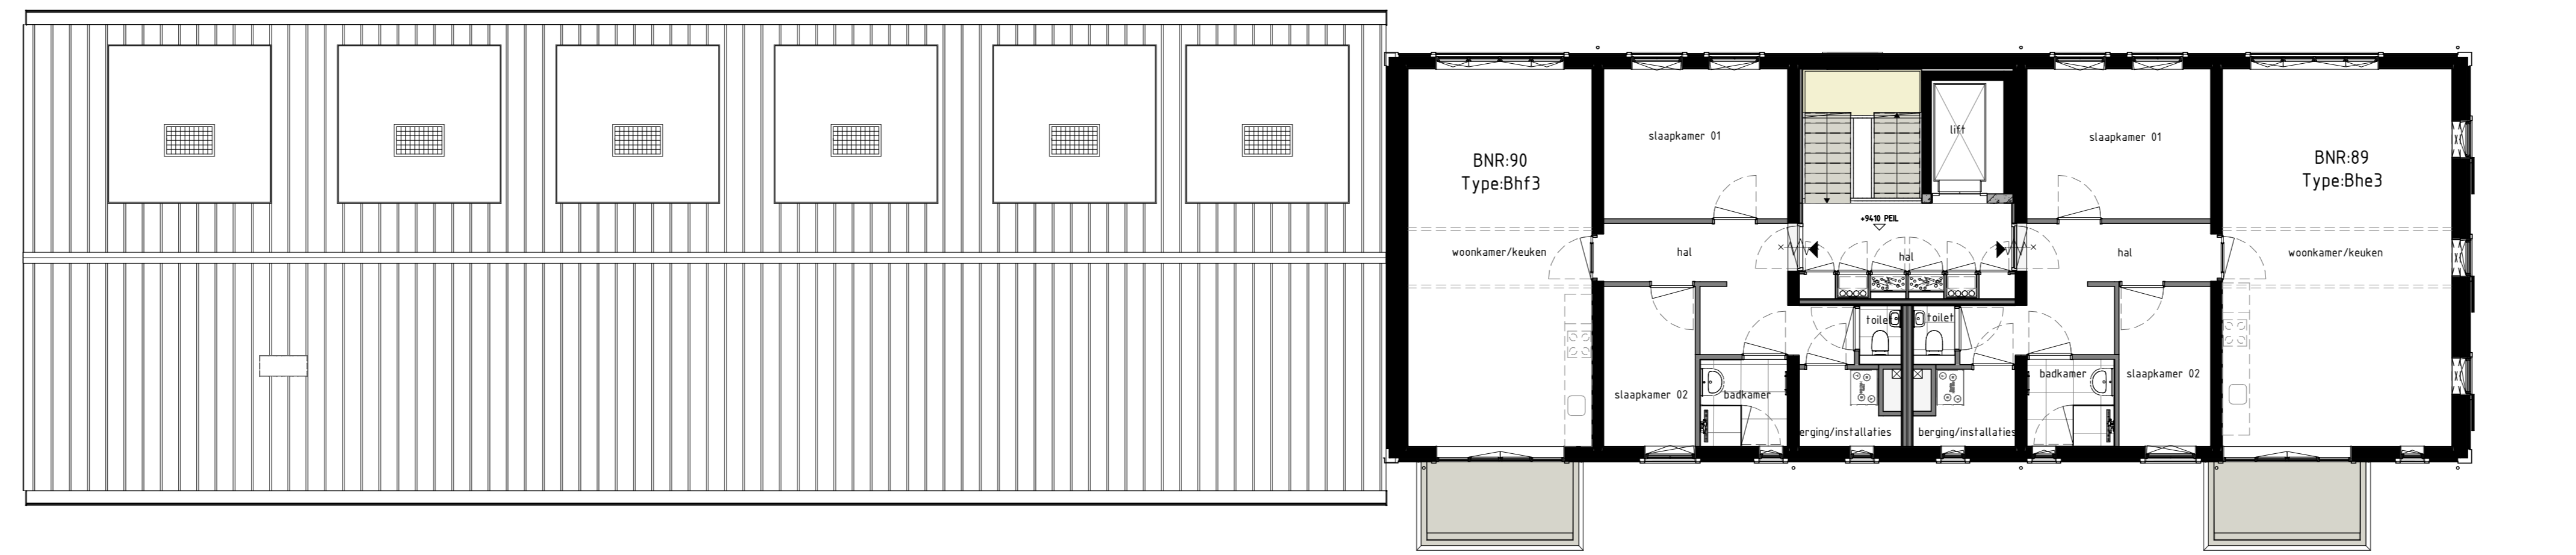


PLATTEGROND DAK 1 : 100

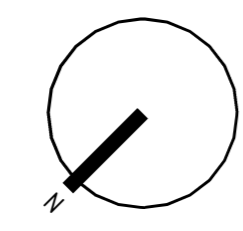

PLATTEGROND 3E VERDIEPING 1 : 100

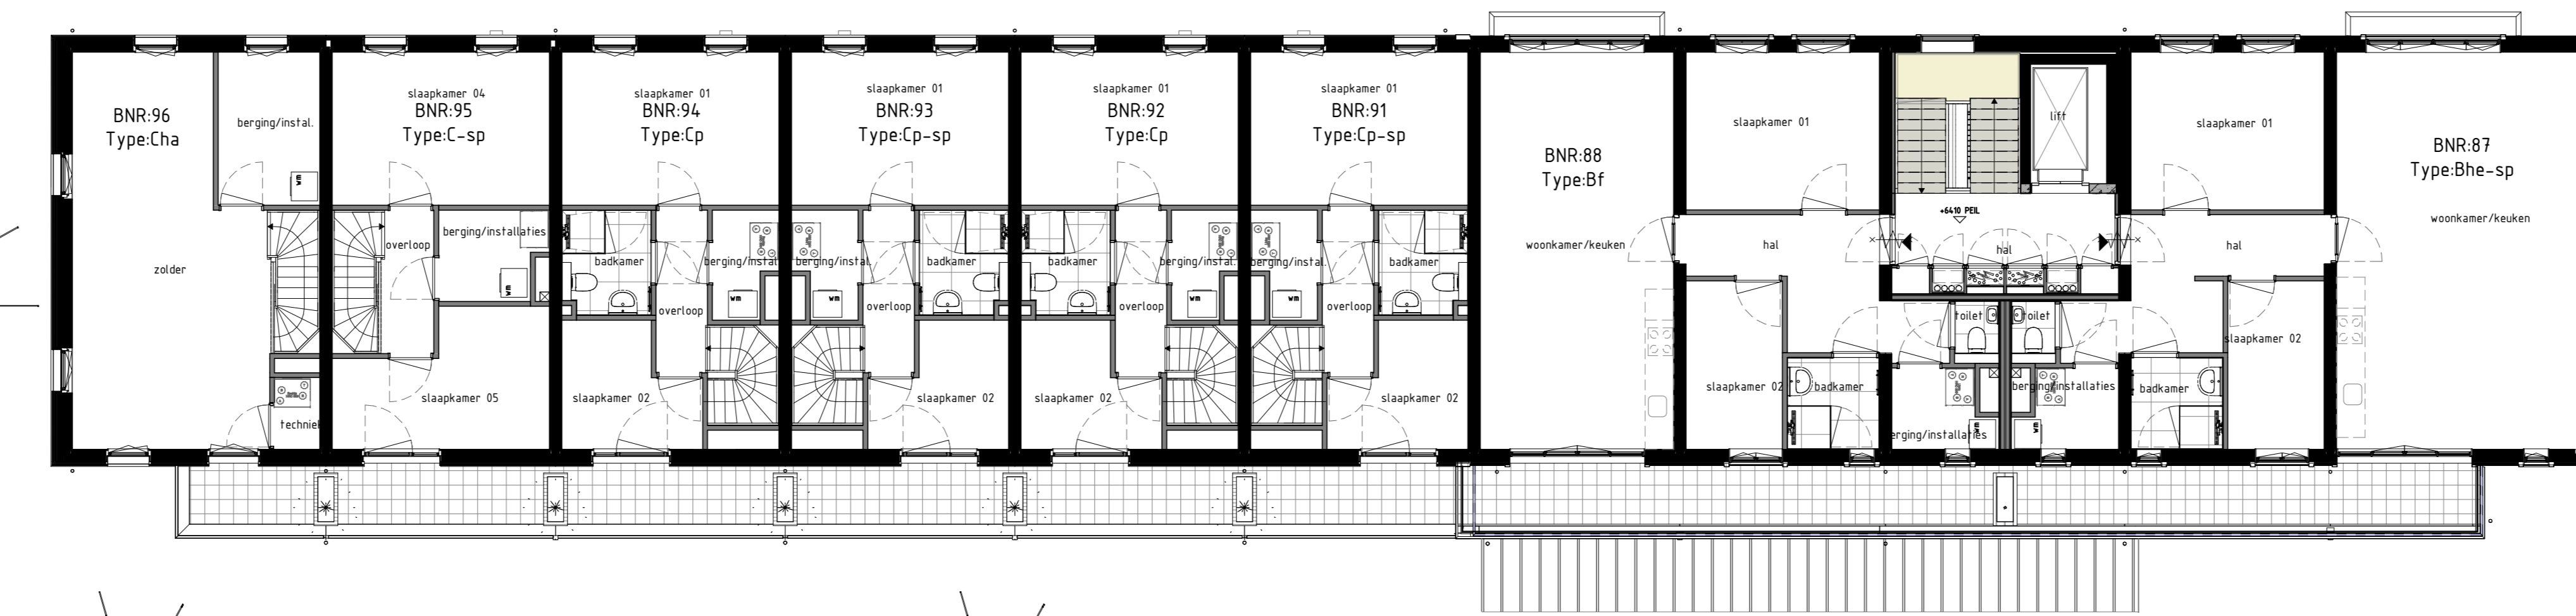

PLATTEGROND 2E VERDIEPING 1 : 100