




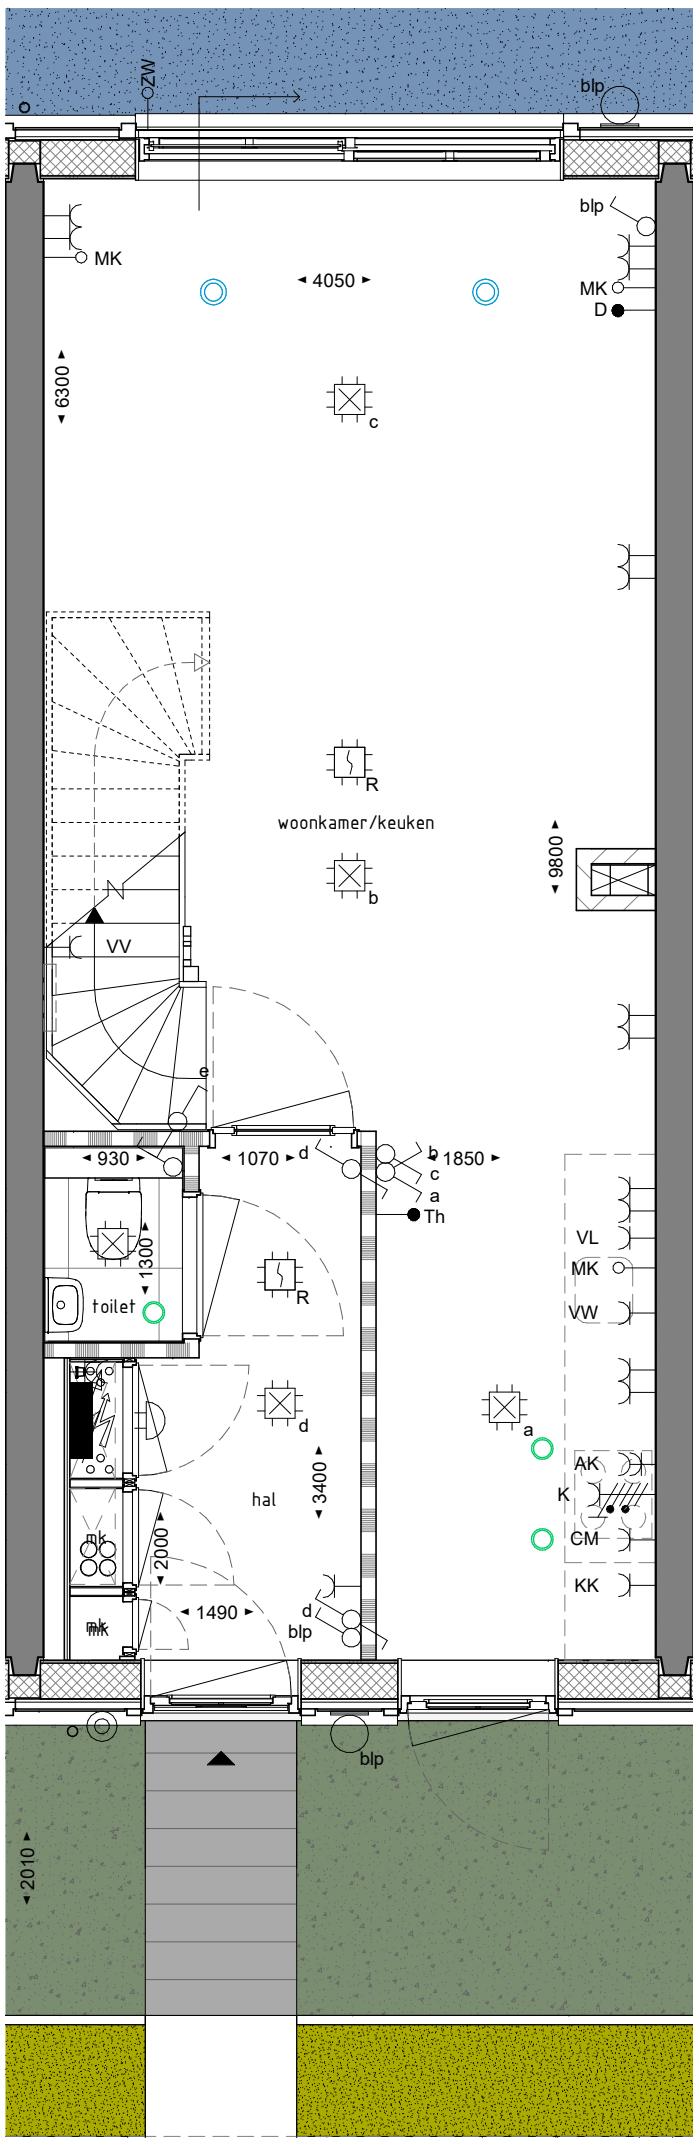

BEGANE GROND

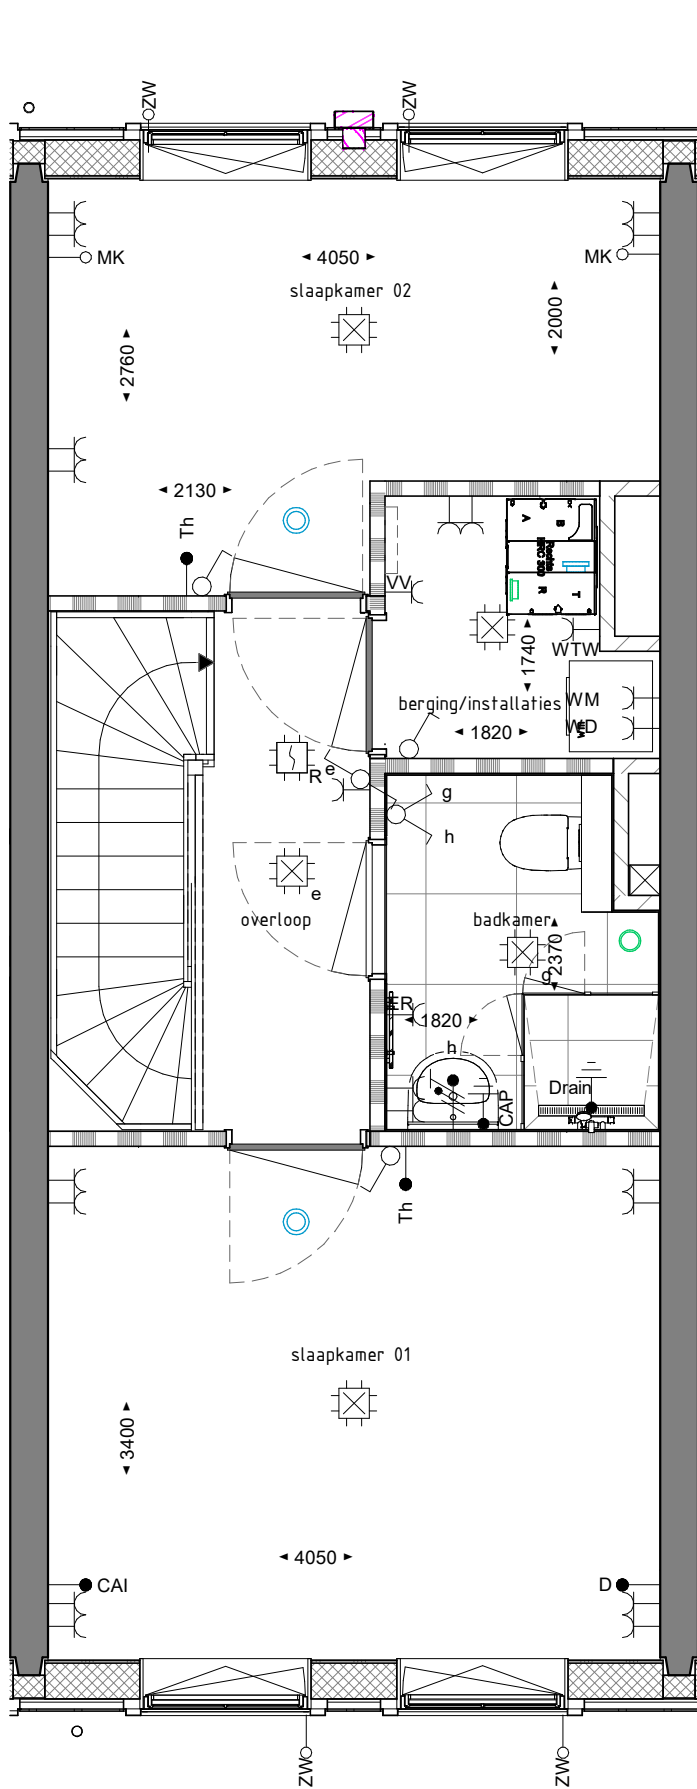


1E VERDIEPING

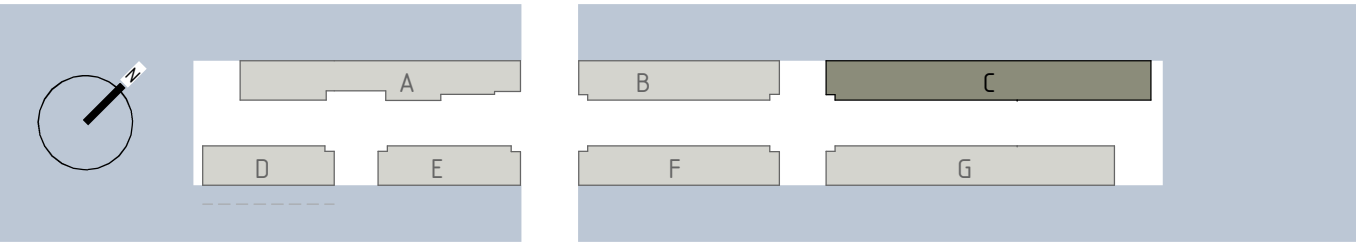


RENVOOI ALGEMEEN

maatvoering in millimeters
indeling keuken indicatief
leidingen installaties in bergingen en zolderruimtes in het zicht
tuinhek en haag op openbaar terrein

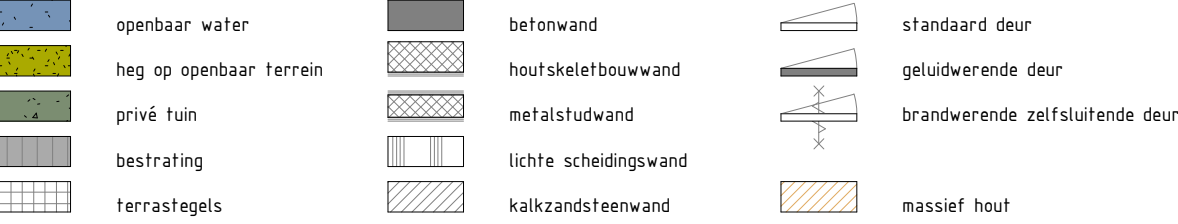

RENVOOI ELECTRA

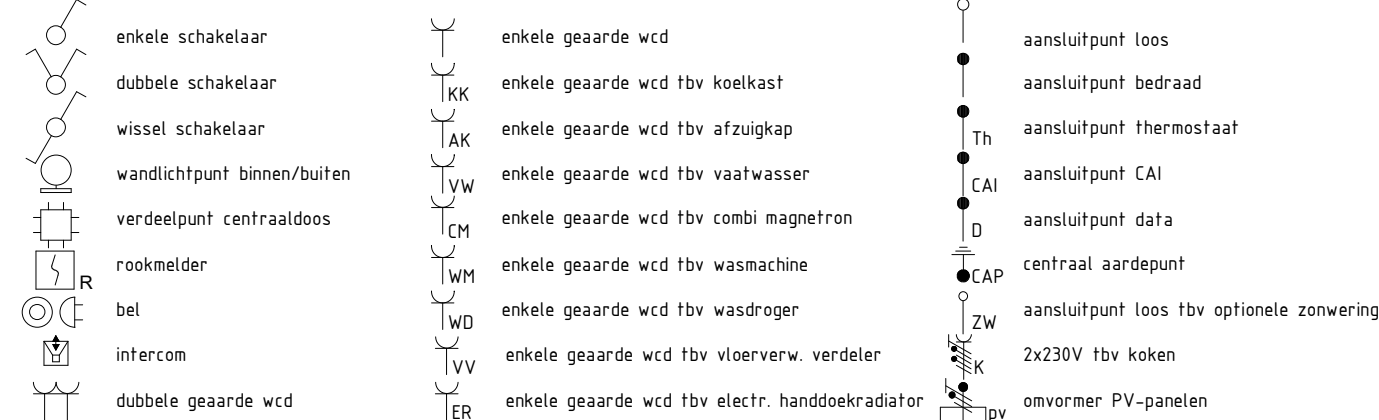

Hoogte schakelmateriaal

indien niet anders aangegeven

Wcd's woonkamer, slaapkamer
Wcd's nabij wastafel
Wcd's boven aanrechtblad
Overige indien niet benoemd (gang)

+300
+1050
+1200
+1050

Aarding badkamer

Centraal aardpunt
Aardmat/wapening
Bad
Douch

Ja, achter spiegel
Ja, wapening
Nvt
Easydrain

RENVOOI INSTALLATIES



Libau Eiland

HOUTHAVEN-AMSTERDAM

opdrachtgever	datum	schaal	formaat
Bouwbedrijf M.J. de Nijs en Zonen B.V.	16-06-2021	1:50	A2.L
projectomschrijving	bouwblok	bouwlaag	bouwnr.
Libau-eiland Houhavens Amsterdam	C	00+01	44
bladomschrijving	tekeningsnr.		
WONING 44	C-PC-L(44)100		