


Totaal-overzicht Rijwielen trappenhuis B					
bouwlaag	type rijwiel	breedte	diepte	aantal units	aantal rijwielen
-1	90.41 bakfiets	800	2300	3	3
-1	90.41 fiets VelopA CapaCITY 400hoh2400dubbel	2400	7100	2	48
-1	90.41 fiets VelopA CapaCITY 400hoh2400enkel	2400	4000	1	12
-1	90.41 fiets VelopA Variant+ 525hoh krat enkel	525	3600	12	12
-1	90.41 scooter	750	1800	3	3
Totaal aantal units: 21					78

Totaal-overzicht Rijwielen trappenhuis C1					
bouwlaag	type rijwiel	breedte	diepte	aantal units	aantal rijwielen
-1	90.41 bakfiets	800	2300	2	2
-1	90.41 fiets VelopA CapaCITY 400hoh1600enkel	1600	4000	1	9
-1	90.41 fiets VelopA CapaCITY 400hoh2400enkel	2400	4000	2	24
-1	90.41 fiets VelopA Variant+ 525hoh krat enkel	525	3600	6	6
-1	90.41 scooter	750	1800	1	1
Totaal aantal units: 12					41

Totaal-overzicht Rijwielen trappenhuis C2					
bouwlaag	type rijwiel	breedte	diepte	aantal units	aantal rijwielen
-1	90.41 bakfiets	800	2300	2	2
-1	90.41 fiets VelopA CapaCITY 400hoh2400enkel	2400	4000	2	24
-1	90.41 fiets VelopA CapaCITY 400hoh3200enkel	3200	4000	1	16
-1	90.41 fiets VelopA Variant+ 400hoh enkel	400	3550	2	2
-1	90.41 fiets VelopA Variant+ 525hoh krat enkel	525	3600	3	3
-1	90.41 scooter	750	1800	1	1
Totaal aantal units: 11					48

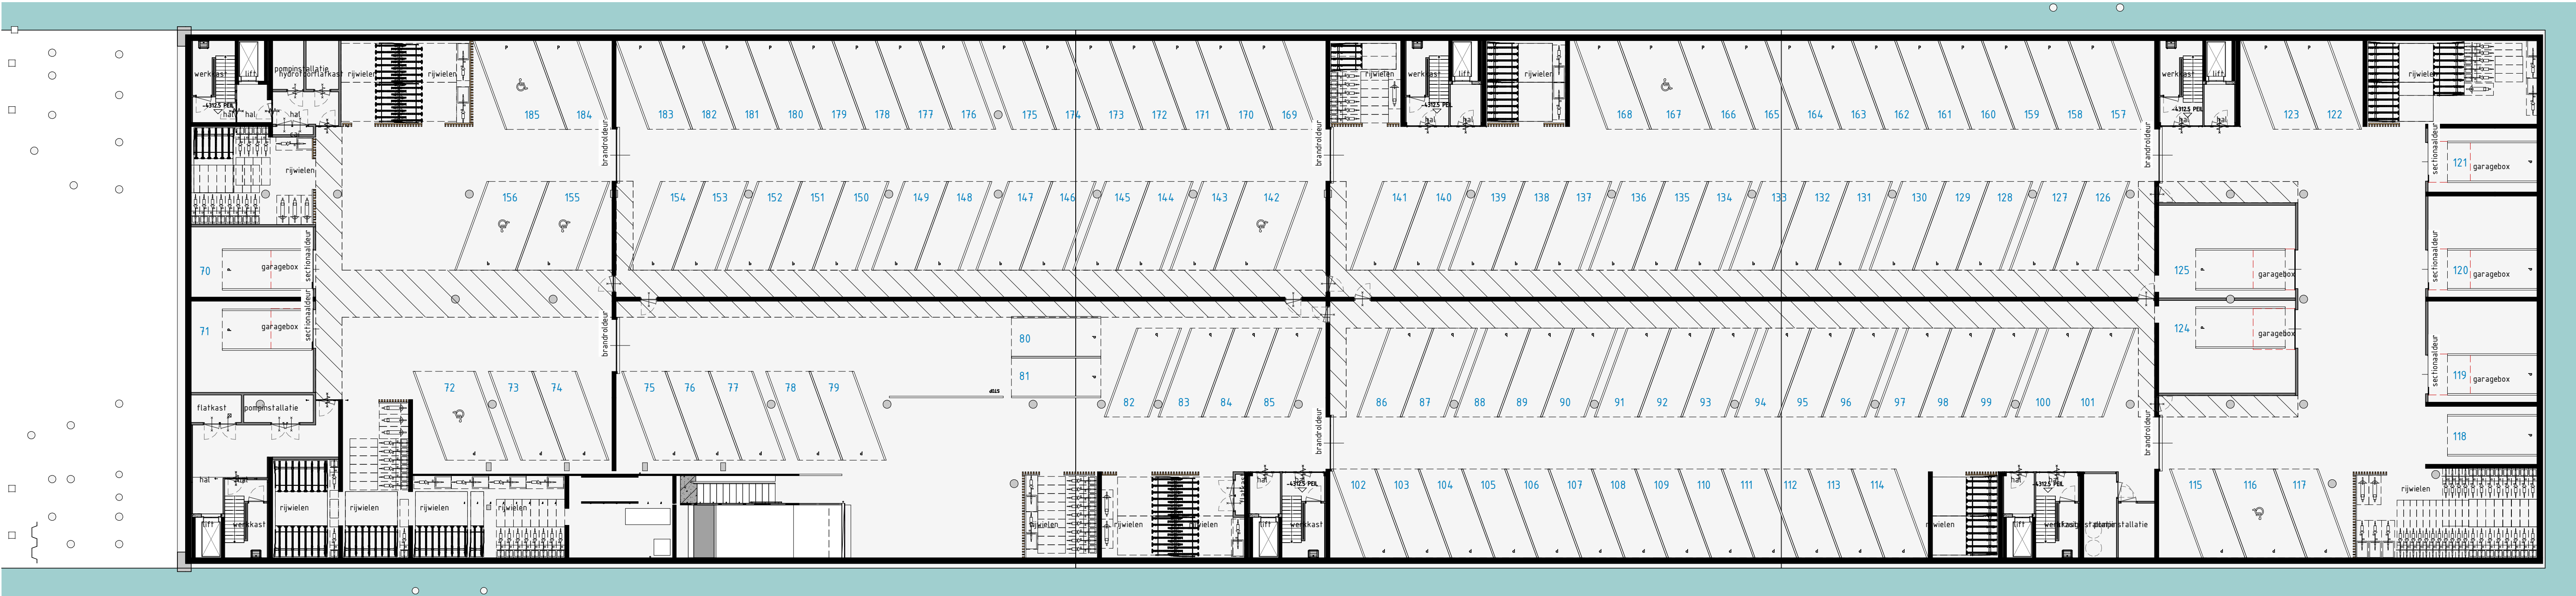

Totaal-overzicht Rijwielen trappenhuis F					
bouwlaag	type rijwiel	breedte	diepte	aantal units	aantal rijwielen
-1	90.41 bakfiets	800	2300	4	4
-1	90.41 fiets VelopA CapaCITY 400hoh800enkel	800	4000	1	4
-1	90.41 fiets VelopA CapaCITY 400hoh3200enkel	3200	4000	4	64
-1	90.41 fiets VelopA Variant+ 525hoh krat enkel	525	3600	17	17
-1	90.41 scooter	750	1800	3	3
Totaal aantal units: 29					92

Totaal-overzicht Rijwielen trappenhuis G1					
bouwlaag	type rijwiel	breedte	diepte	aantal units	aantal rijwielen
-1	90.41 bakfiets	800	2300	3	3
-1	90.41 fiets VelopA CapaCITY 400hoh2400dubbel	2400	7100	2	48
-1	90.41 fiets VelopA Variant+ 525hoh krat enkel	525	3600	9	9
-1	90.41 scooter	750	1800	2	2
Totaal aantal units: 16					62

Totaal-overzicht Rijwielen trappenhuis G2					
bouwlaag	type rijwiel	breedte	diepte	aantal units	aantal rijwielen
-1	90.41 bakfiets	800	2300	3	3
-1	90.41 fiets VelopA CapaCITY 400hoh2400enkel	2400	4000	2	24
-1	90.41 fiets VelopA Variant+ 400hoh enkel	400	3550	15	15
-1	90.41 fiets VelopA Variant+ 525hoh krat enkel	525	3600	16	16
-1	90.41 scooter	750	1800	2	2
Totaal aantal units: 38					60

Totaal-overzicht Rijwielen					
bouwlaag	type rijwiel	breedte	diepte	aantal units	aantal rijwielen
00	90.41 bakfiets	800	2300	8	8
00	90.41 fiets openbaar terrein	400	1900	48	48
00	90.41 fiets VelopA CapaCITY 400hoh2400dubbel	2400	7100	1	24
00	90.41 fiets VelopA CapaCITY 400hoh2400enkel	2400	4000	4	48
00	90.41 fiets VelopA CapaCITY 400hoh3200dubbel	3200	7100	1	32
00	90.41 fiets VelopA Variant+ 525hoh krat enkel	525	3600	16	16
00	90.41 scooter	750	1800	3	3
-1	90.41 bakfiets	800	2300	17	17
-1	90.41 fiets VelopA CapaCITY 400hoh800enkel	800	4000	1	4
-1	90.41 fiets VelopA CapaCITY 400hoh1600enkel	1600	4000	1	8
-1	90.41 fiets VelopA CapaCITY 400hoh2400dubbel	2400	7100	4	96
-1	90.41 fiets VelopA CapaCITY 400hoh2400enkel	2400	4000	7	84
-1	90.41 fiets VelopA CapaCITY 400hoh3200enkel	3200	4000	5	80
-1	90.41 fiets VelopA Variant+ 400hoh enkel	400	3550	17	17
-1	90.41 fiets VelopA Variant+ 525hoh krat enkel	525	3600	63	63
-1	90.41 scooter	750	1800	12	12
Totaal aantal units: 208					560

Totaal-overzicht Auto's				
bouwlaag	type parkeervak	breedte	diepte	aantal parkeervakken
-1	90.40 parkeerbox 90 graden	2450	5130	7
-1	90.40 parkeervak 70 graden	2500	5810	72
-1	90.40 parkeervak 70 graden niva	3500	5810	7
-1	90.40 parkeervak 90 graden	2450	5130	3
Totaal aantal units: 89				
LEGENDA PARKEREN				
	standaard fiets in rek		elektrische laadpaal (optioneel)	
	standaard fiets met krat	123	indexnummer	
	bakfiets			
	scooter			
	VelopA CapaCity stapelunit			

Libau Eiland

HOUTHAVEN-AMSTERDAM

opdrachtgever	Bouwbedrijf M.J. de Nijs en Zonen B.V.	datum	16-06-2021	schaal	1:200	formaat	A1L
projectomschrijving	Libau-eiland Houthavens Amsterdam	bouwblok	6W	bouwlaag	-01	bouwnr.	-
bladomschrijving	PLATTEGROND KELDER - WATERDEEL	tekeningsr.					

6W-PC-L(--)-01