


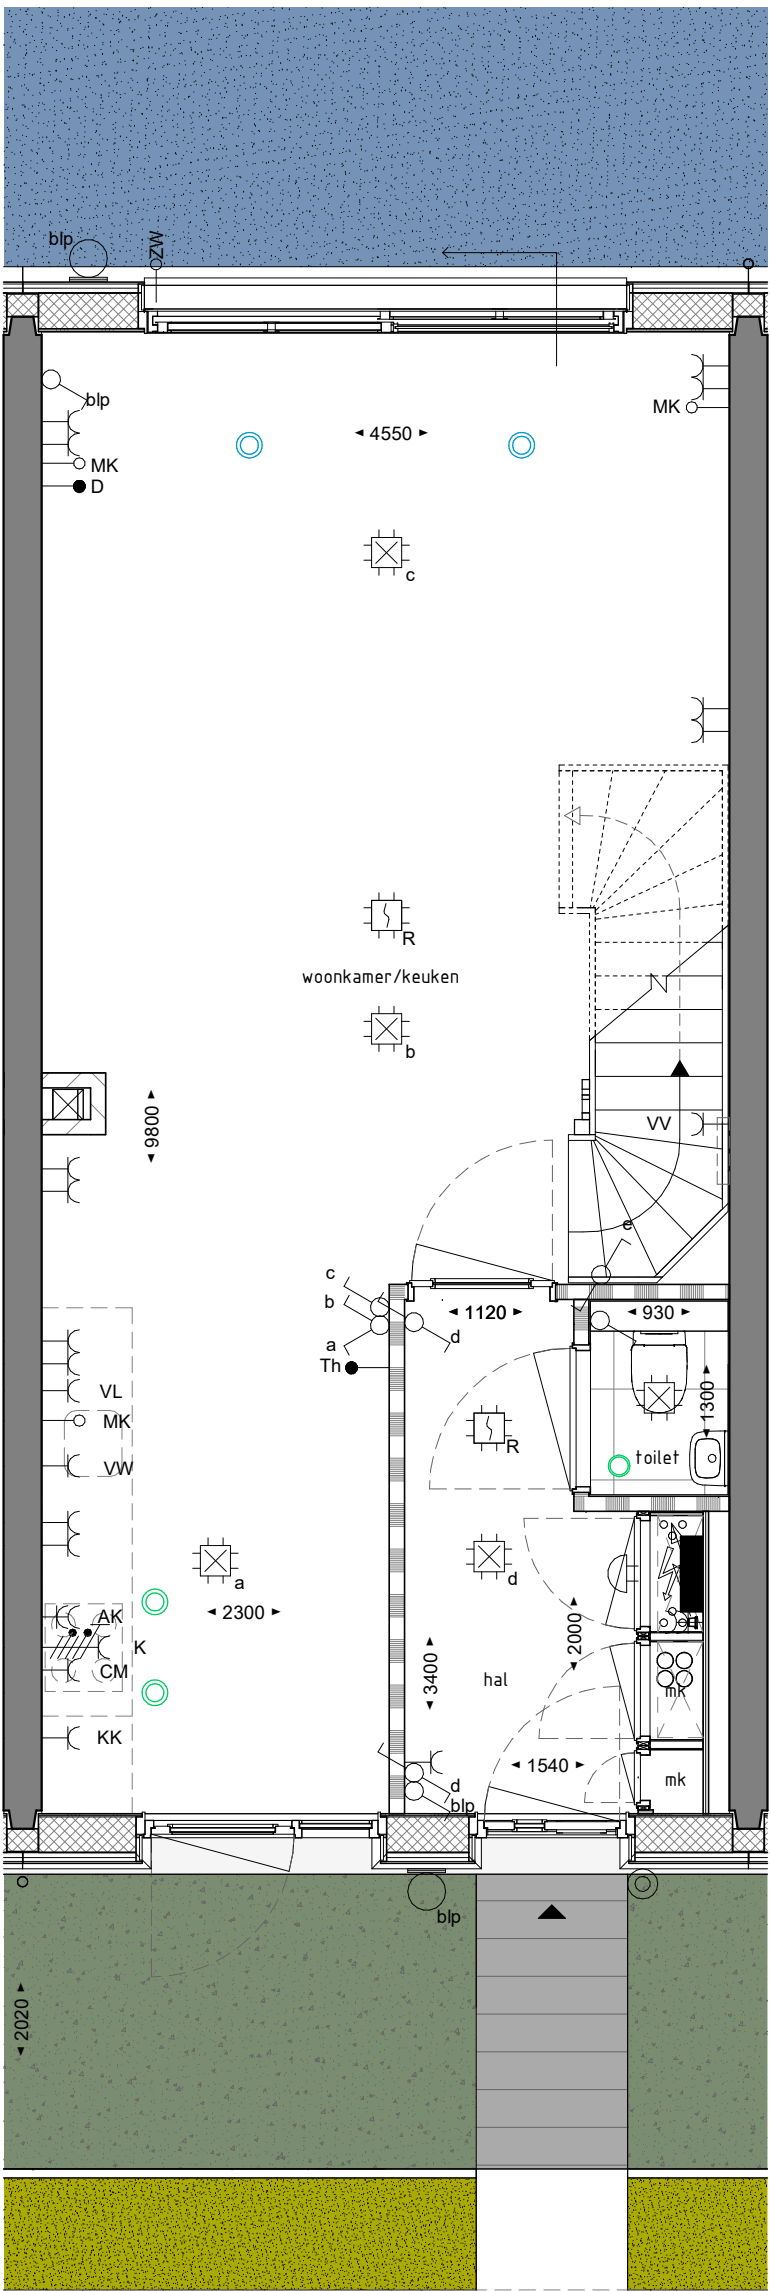


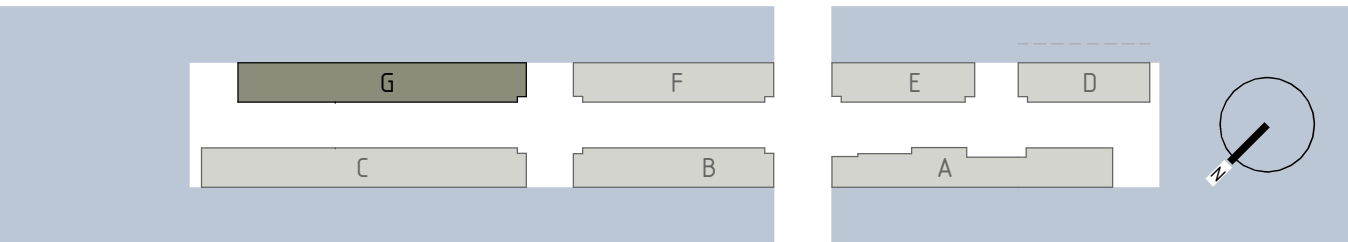

BEGANE GROND

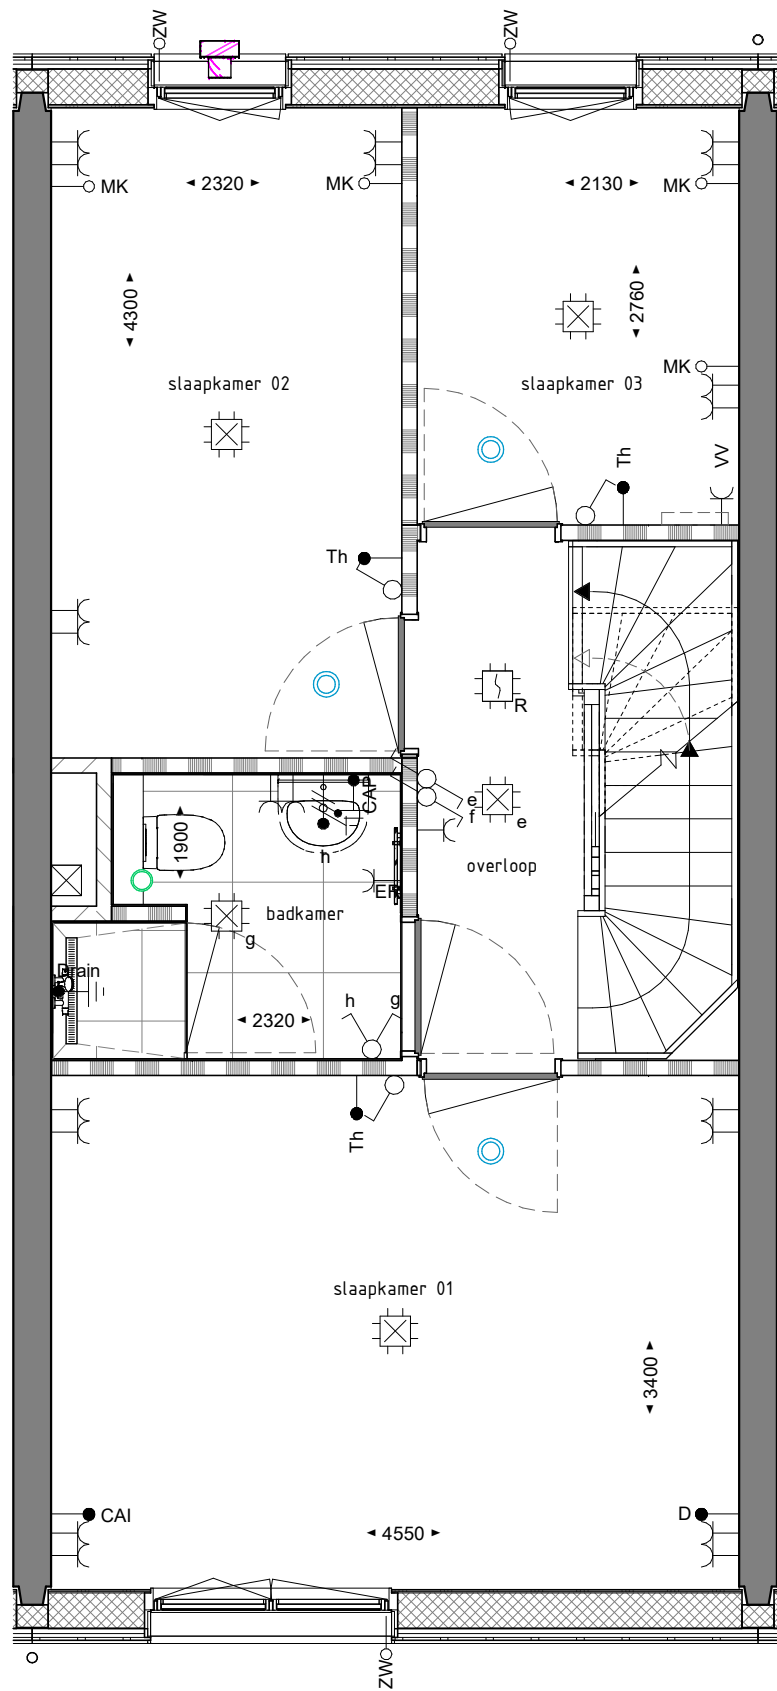


1E VERDIEPING

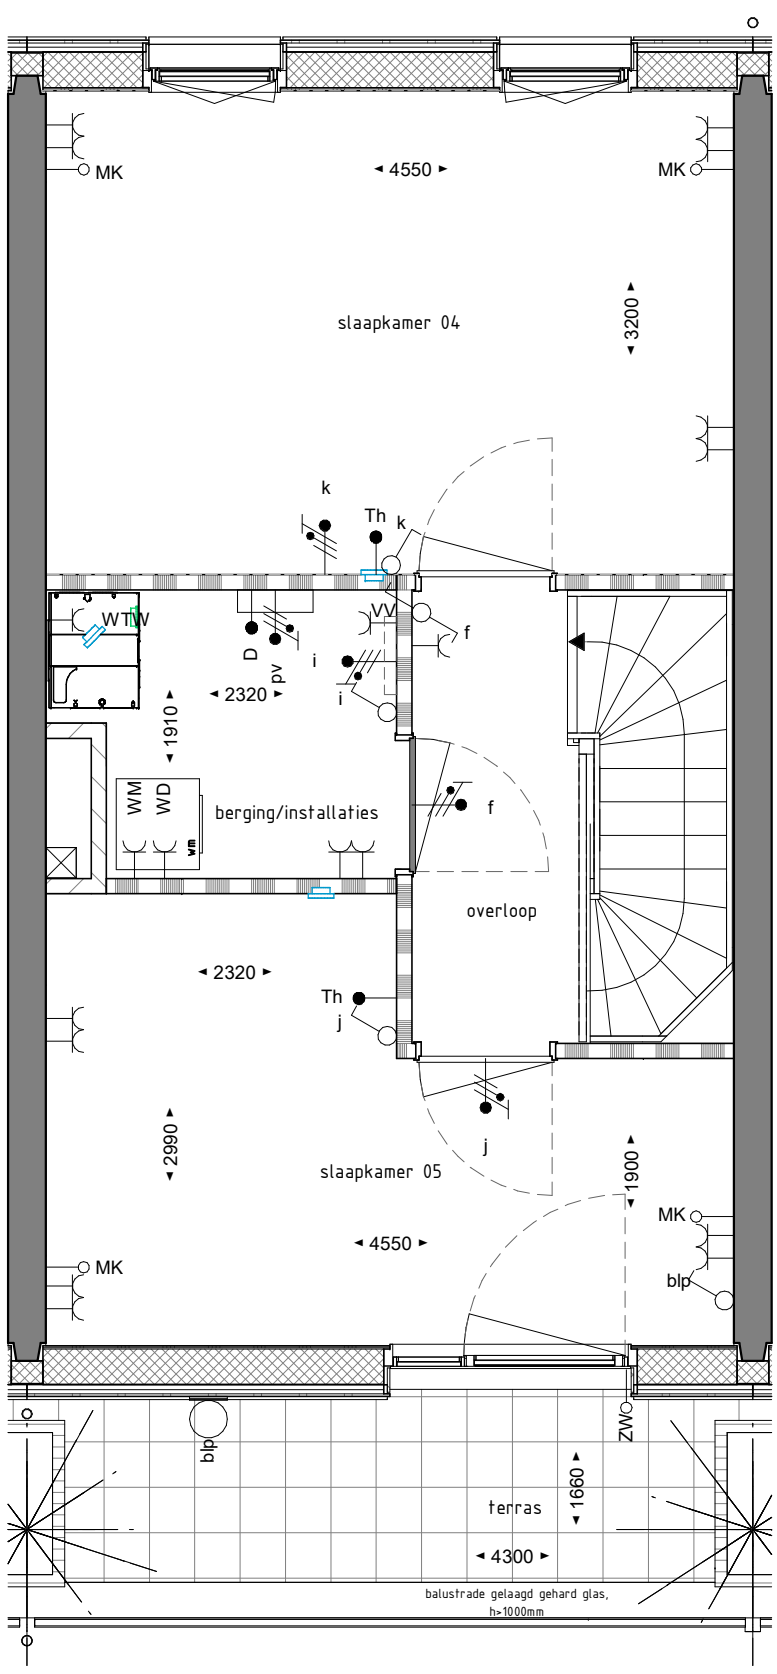


2E VERDIEPING

RENVOOI ALGEMEEN

maatvoering in millimeters
indeling keuken indicatief
leidingen installaties in bergingen en zolderruimtes in het zicht
tuinhek en haag op openbaar terrein

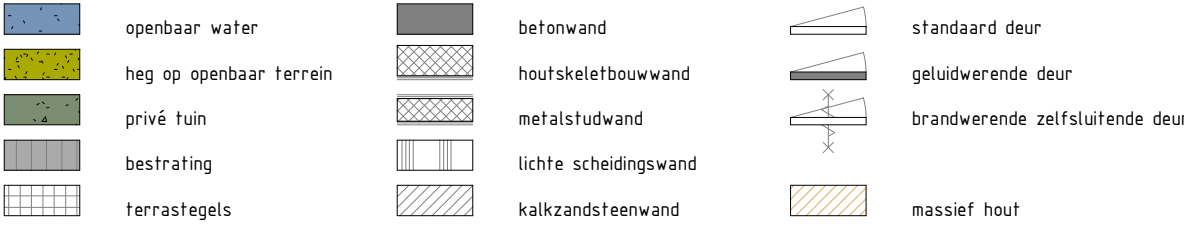

RENVOOI ELECTRA

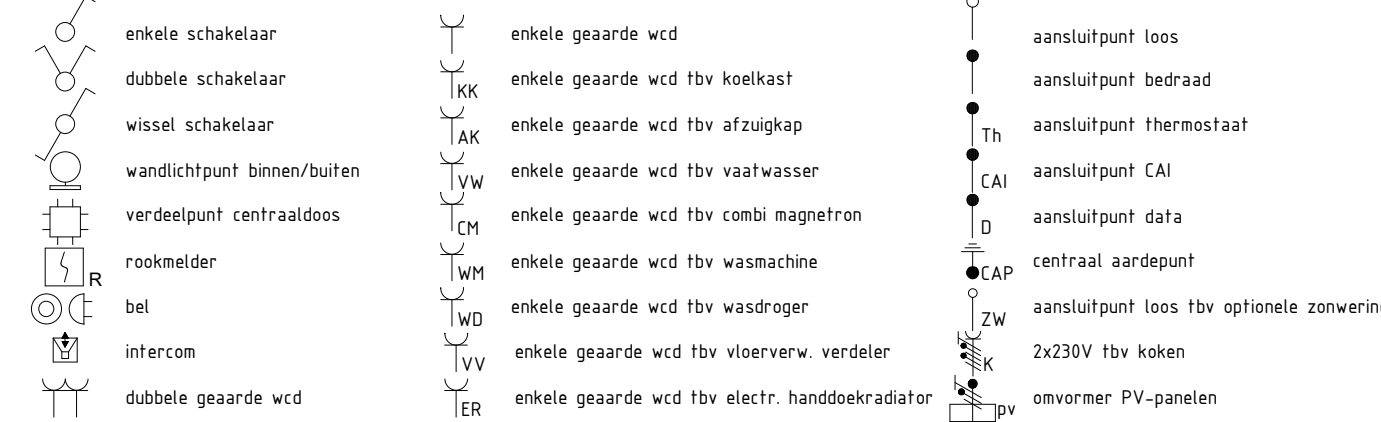

Hoogte schakelmateriaal
indien niet anders aangegeven


Wcd's woonkamer, slaapkamer
Wcd's nabij wastafel
Wcd's boven aanrechtblad
Overige indien niet benoemd (gang)

Aarding badkamer

Centraal aardpunt
Aardmat/wapening
Bad
Douché

Ja, achter: spiegel
Ja, wapening
Nvt
Easydrain

RENVOOI INSTALLATIES

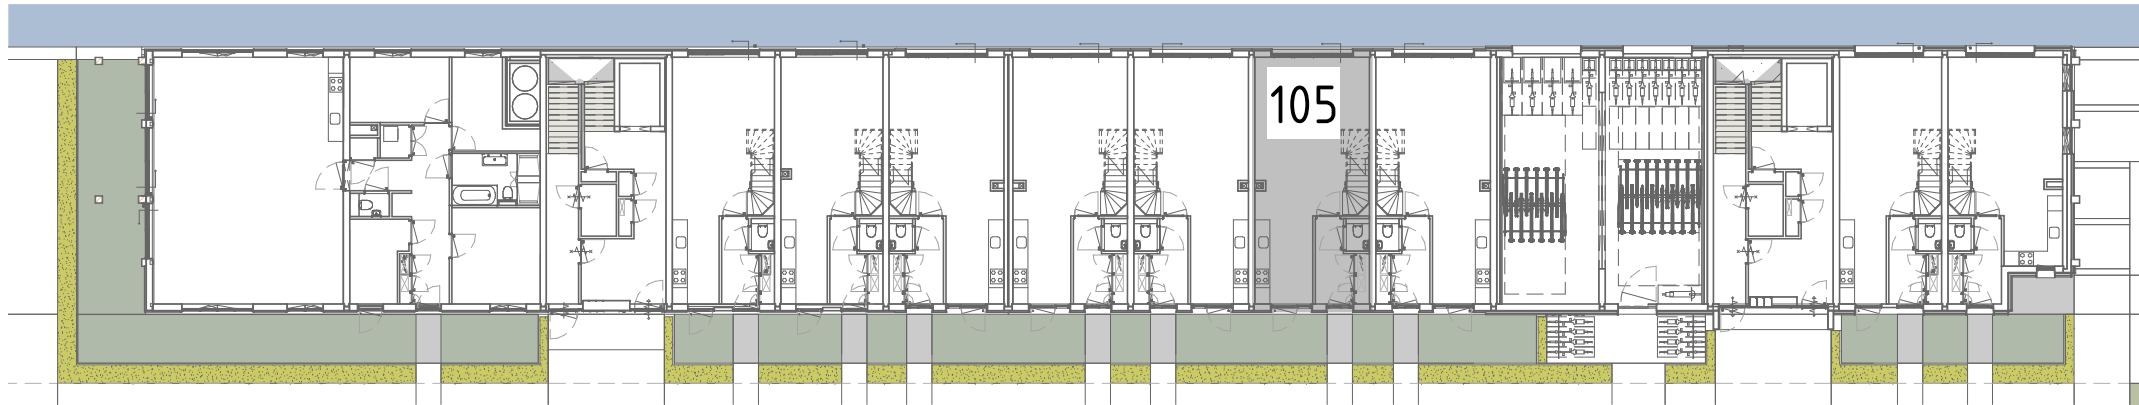

PLATTEGROND BEGANE GROND

Libau Eiland

HOUTHAVEN-AMSTERDAM

opdrachtgever	Bouwbedrijf M.J. de Nijs en Zonen B.V.	datum	16-06-2021	schaal	1:50	formaat	A1L
projectomschrijving	Libau-eiland Houthavens Amsterdam	bouwblok	G	bouwlaag	00-01-02	bouwnr.	105
bladomschrijving	WONING 105	tekeningenr.					

WONING 105

G-PC-L(105)100