


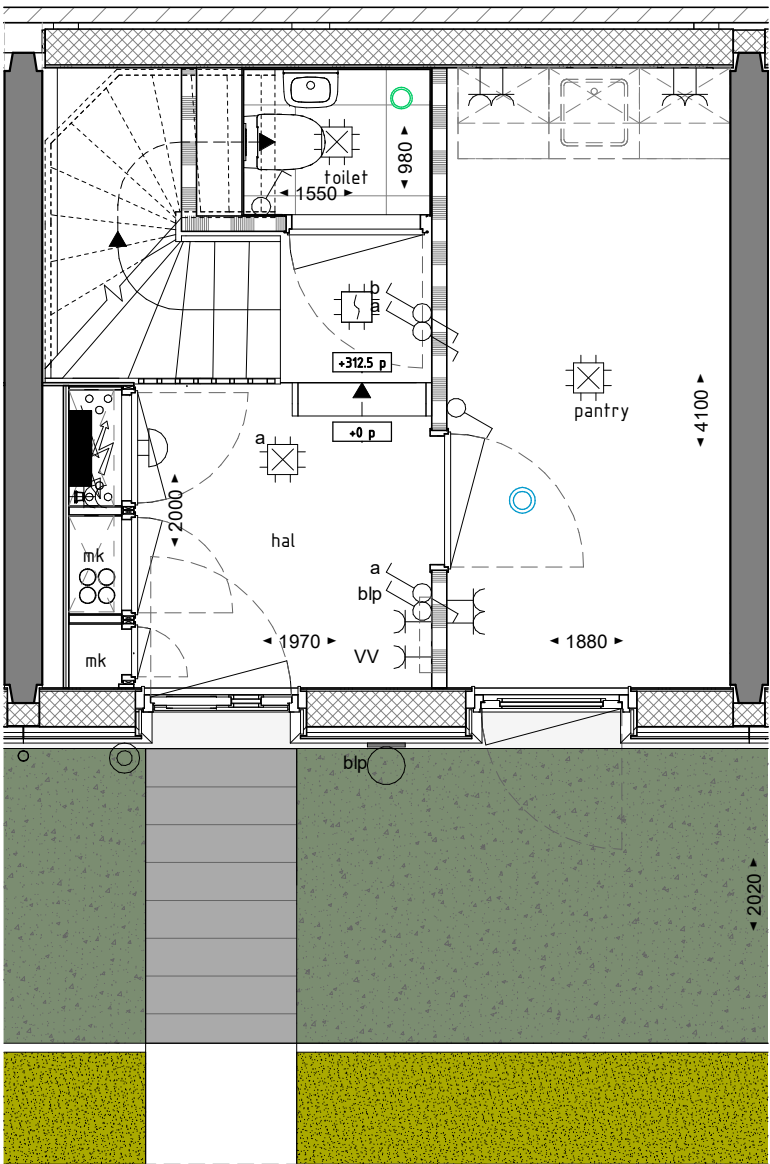


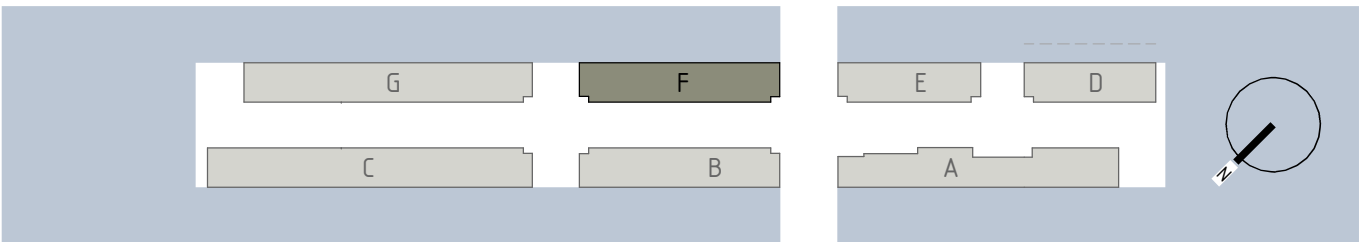

BEGANE GROND

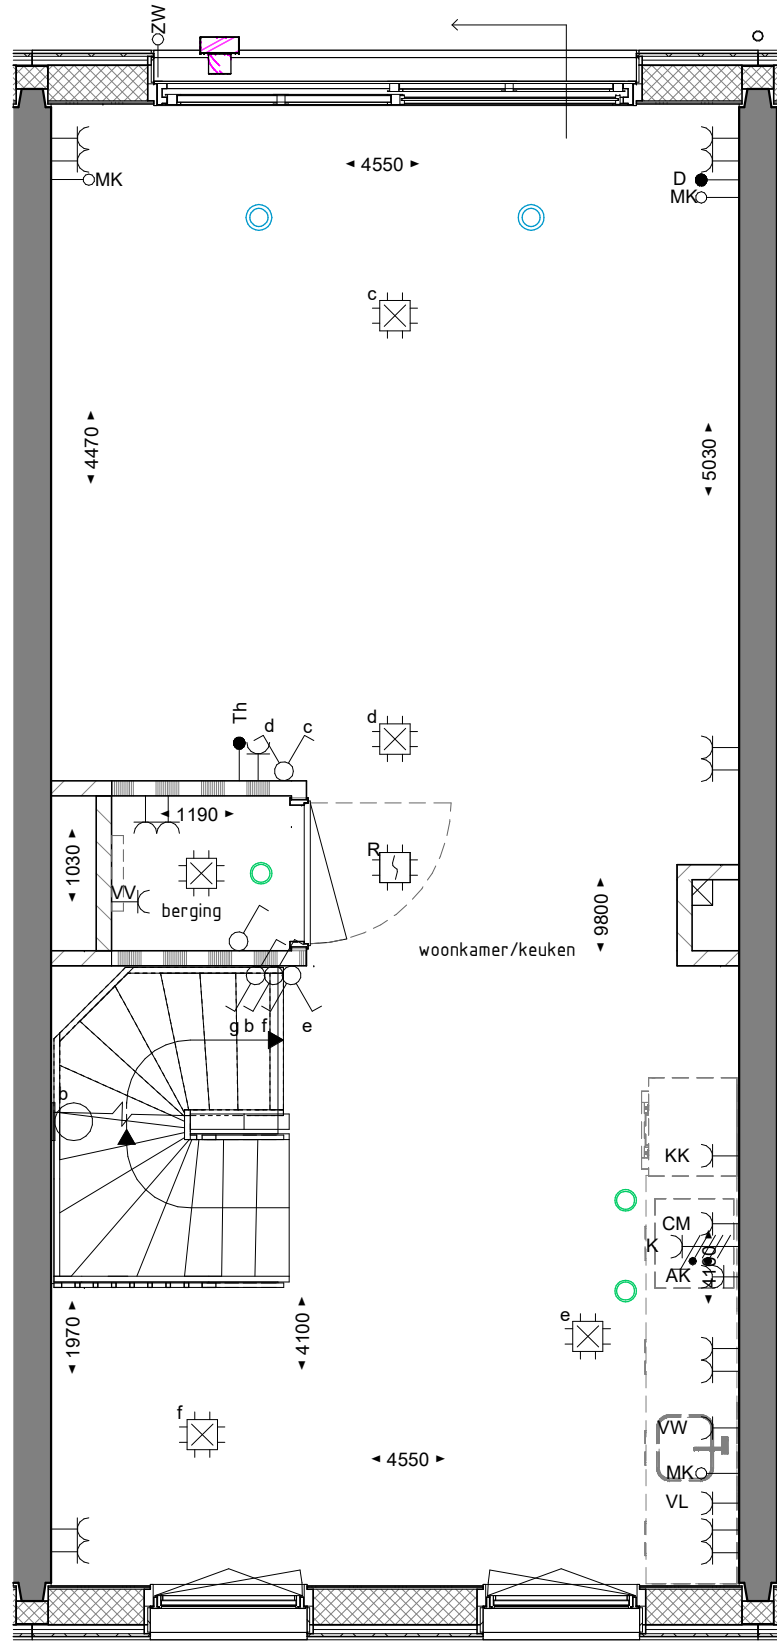

1E VERDIEPING

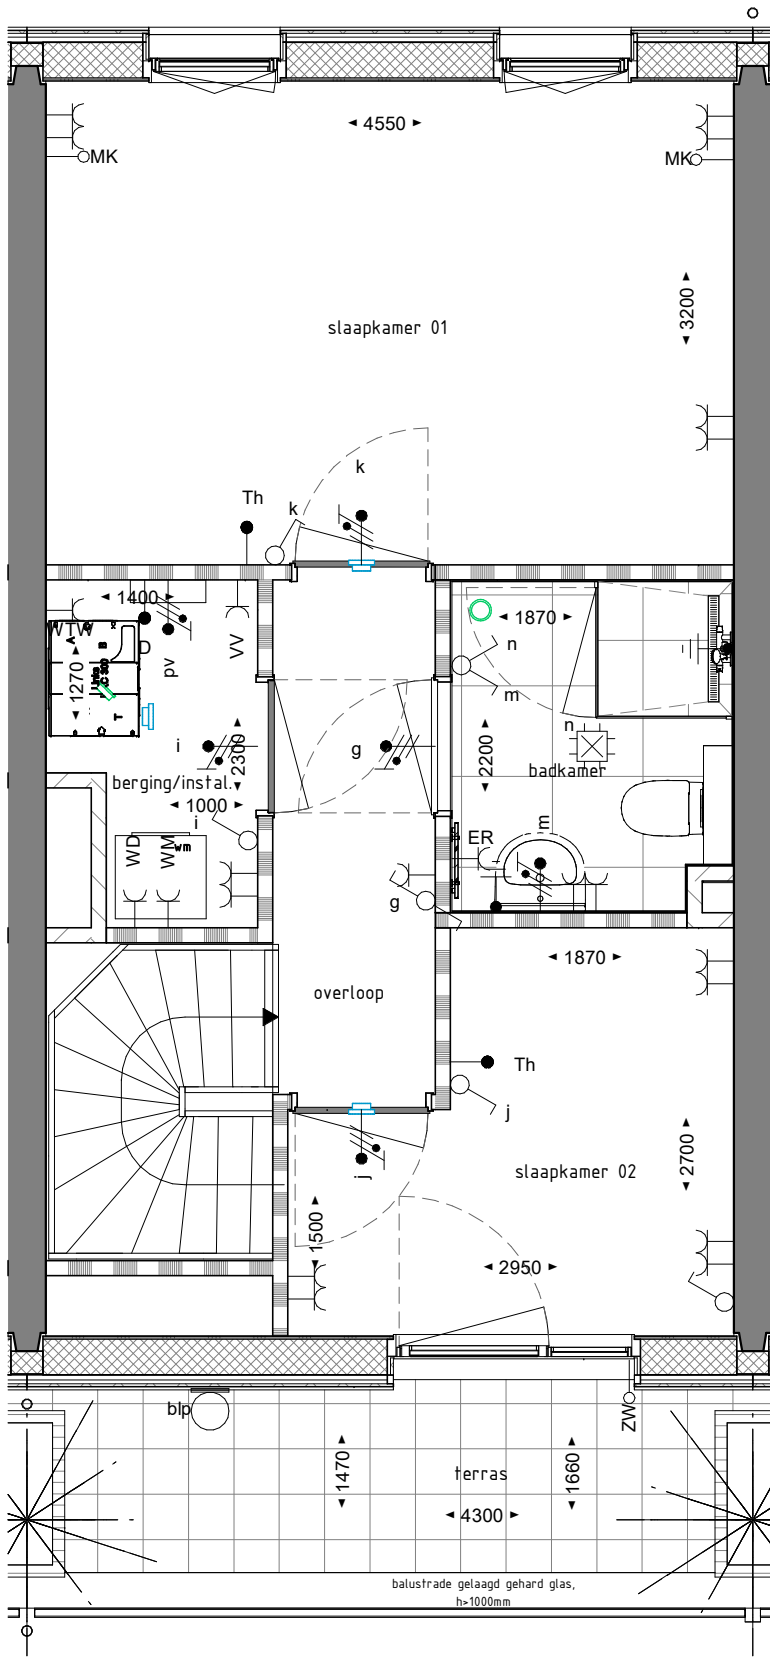

2E VERDIEPING

RENVOOI ALGEMEEN

maatvoering in millimeters					
indeling keuken indicatief					
leidingen installaties in bergingen en zolderruimtes in het zicht					
tuintek en haag op openbaar terrein					
	openbaar water		betonwand		standaard deur
	heg op openbaar terrein		houtskeletbouwwand		geluidwerende deur
	privé tuin		metaalstudwand		brandwerende zelfsluitende deur
	bestrating		lichte scheidingwand		
	terrastegels		kalkezandsteenwand		massief hout

RENVOOI ELECTRA

	enkele schakelaar		enkele gearde wcd		aansluitpunt loos
	dubbele schakelaar		enkele gearde wcd tbv koelkast		aansluitpunt bedraad
	wissel schakelaar		enkele gearde wcd tbv afzuigkap		aansluitpunt thermostaat
	wandlichtpunt binnen/buiten		enkele gearde wcd tbv vaatwasser		aansluitpunt CAI
	verdeeltpunt centraaldoos		enkele gearde wcd tbv combi magnetron		aansluitpunt data
	rookmelder		enkele gearde wcd tbv wasmachine		centraal aardepunt
	bel		enkele gearde wcd tbv wasdroger		aansluitpunt loos tbv optionele zonering
	intercom		enkele gearde wcd tbv vloerverw. verdeler		2x230V tbv koken
	dubbele gearde wcd		enkele gearde wcd tbv electr. handdoekradiator		omvormer PV-panelen

Hoogte schakelmateriaal indien niet anders aangegeven			Aarding badkamer		
Wcd's woonkamer, slaapkamer	+300	Centraal aardpunt	Ja, achter: spiegel		
Wcd's nabij wastafel	+1050	Aardmat/wapening	Ja, wapening		
Wcd's boven aanrechtblad	+1200	Bad	Nvt		
Overige indien niet benoemd (gang)	+1050	Douche	Easydrain		

RENVOOI INSTALLATIES


	mechanische luchttoevoer plafond		opstelplaats wasmachine/ opstelplaats wasdroger (mits passend)		PV-panelen
	mechanische luchttoevoer wand				
	mechanische luchttoevoer plafond		handdoekradiator elektrisch		
	mechanische luchttoevoer wand		verdelers vloerverwarming		
	mechanische luchttoevoer geveelrooster		WTW		

Libau Eiland

HOUTHAVEN-AMSTERDAM

opdrachtgever	datum	schaal	formaat
Bouwbedrijf M.J. de Nijs en Zonen B.V.	16-06-2021	1:50	A1L
projectomschrijving	bouwblok	bouwlaag	bouwnr.
Libau-eiland Houhavens Amsterdam	F		
bladomschrijving	tekeningsnr.		
WONING 93			

F-PC-L(93)100

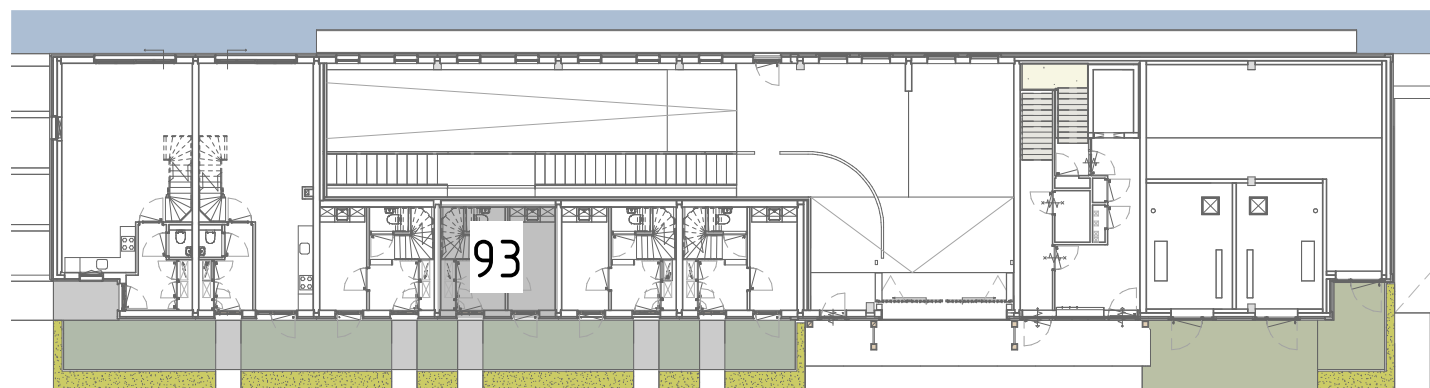

PLATTEGROND BEGANE GROND