

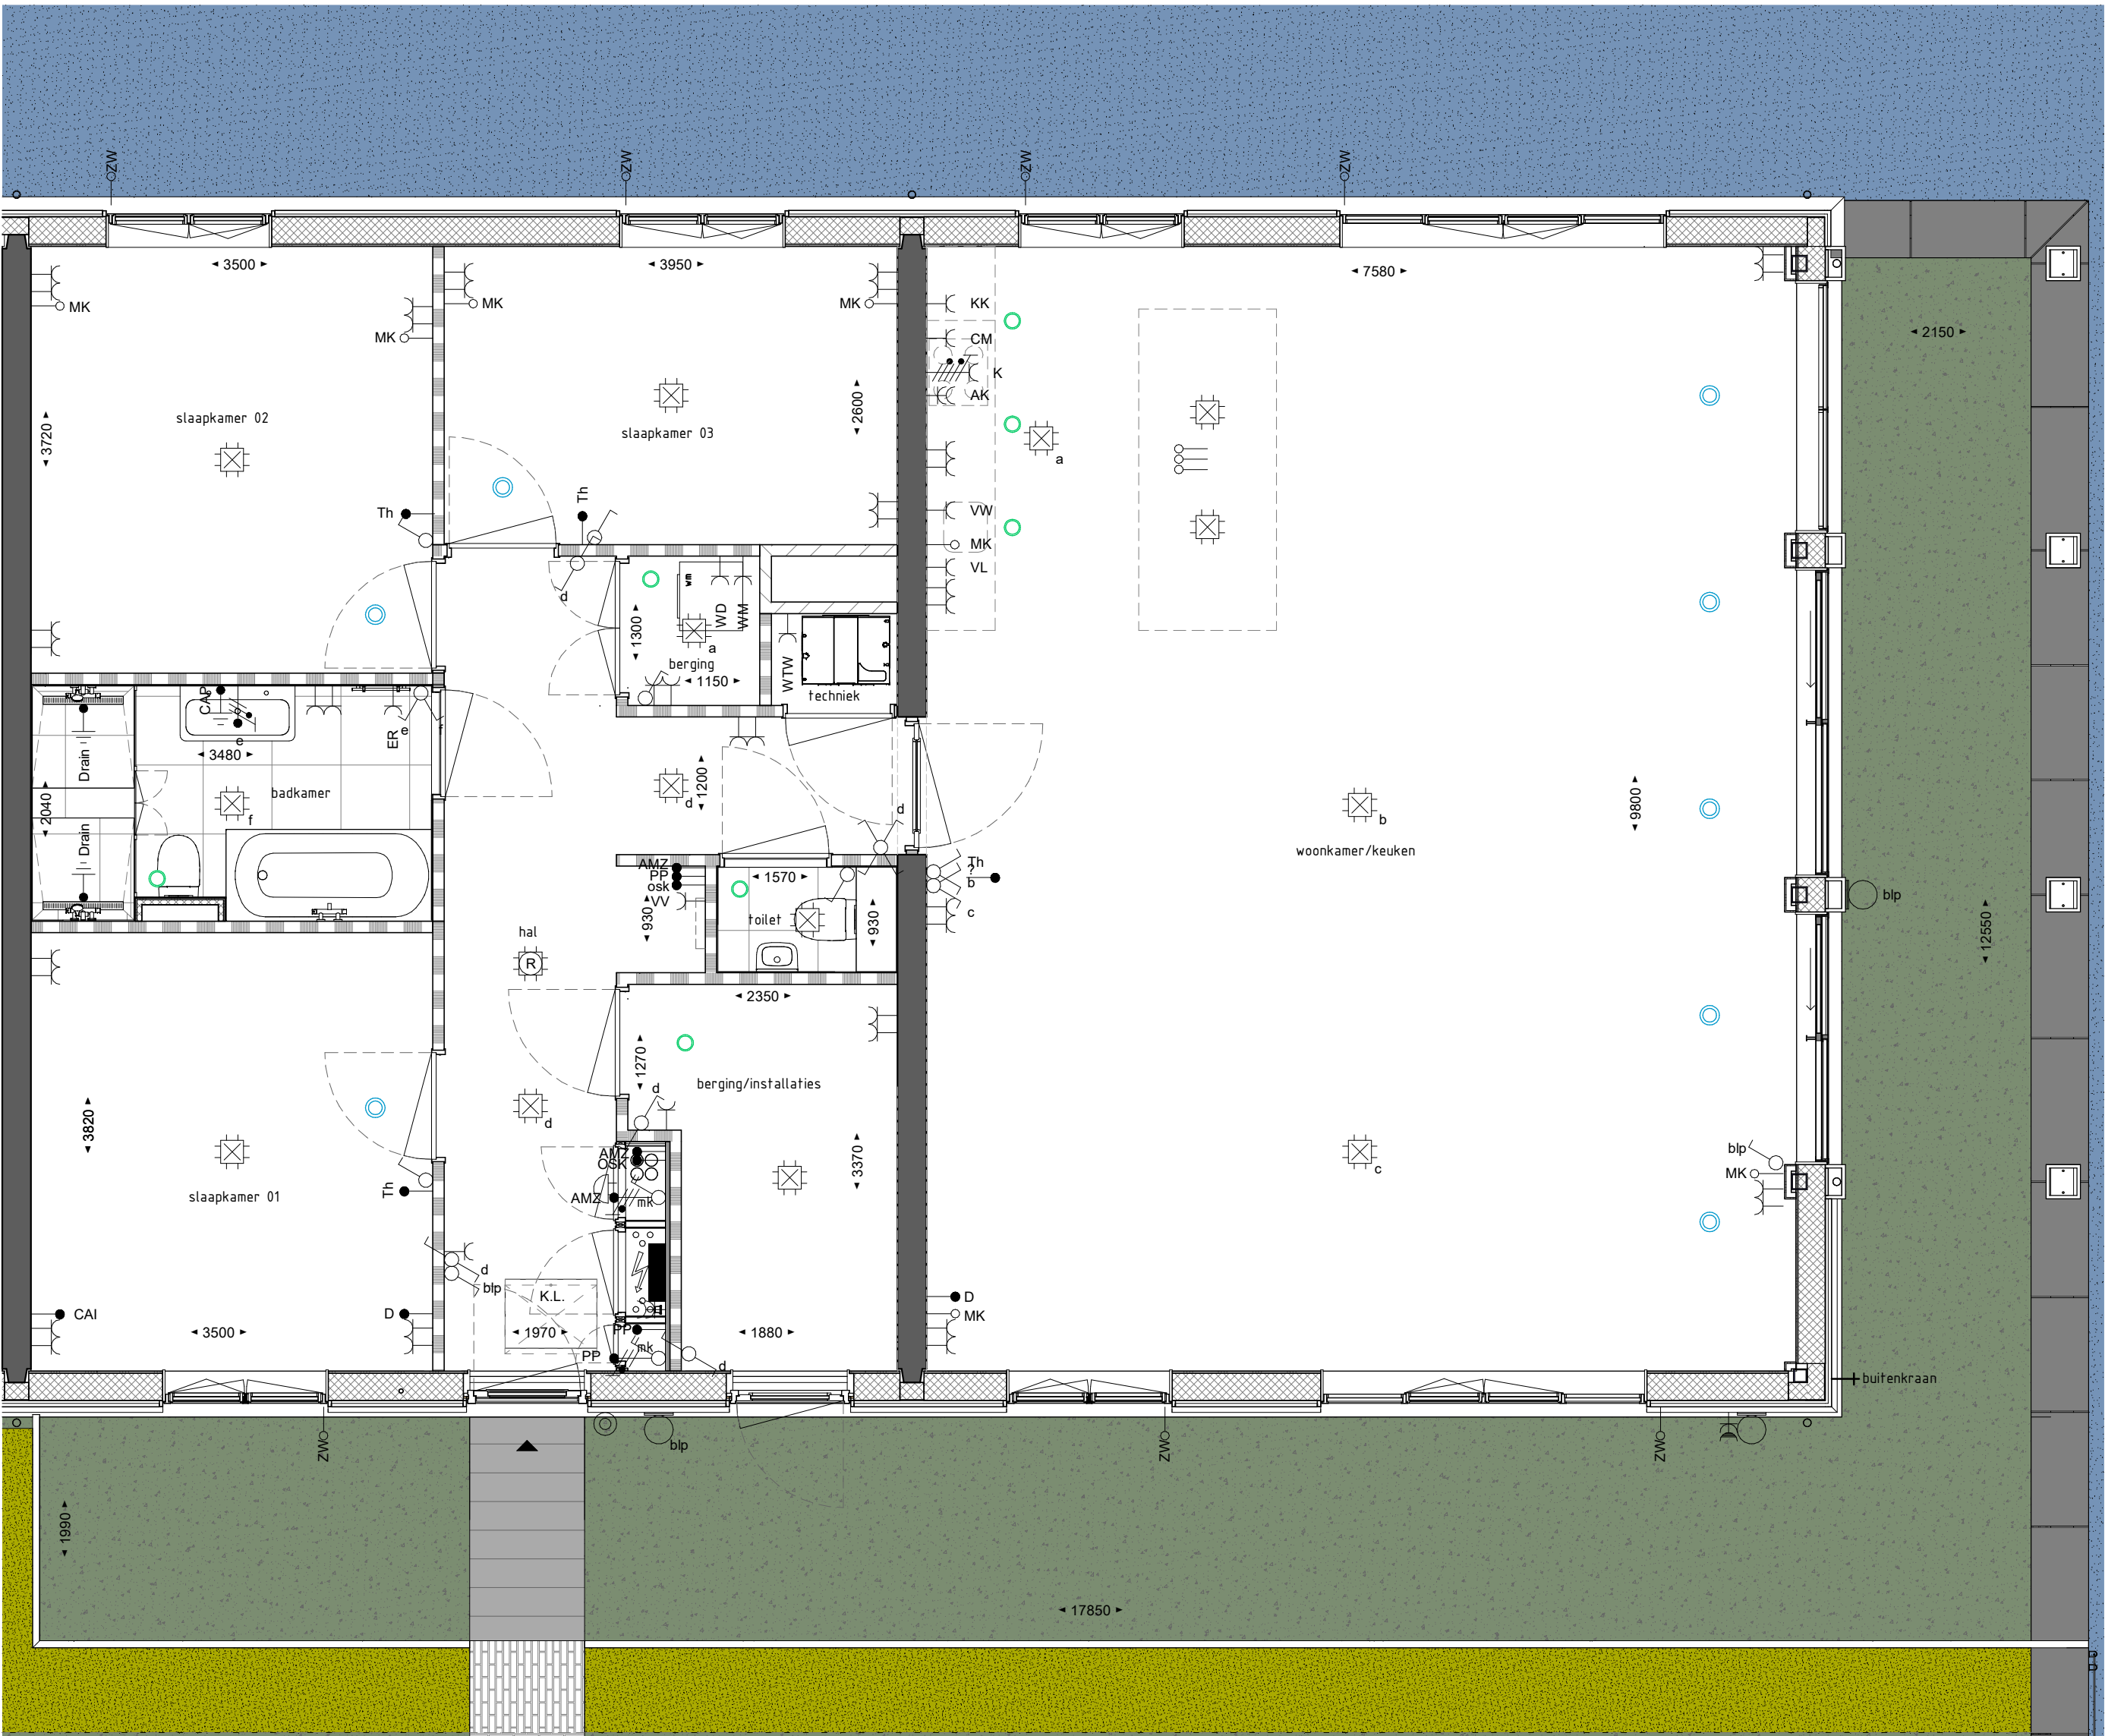


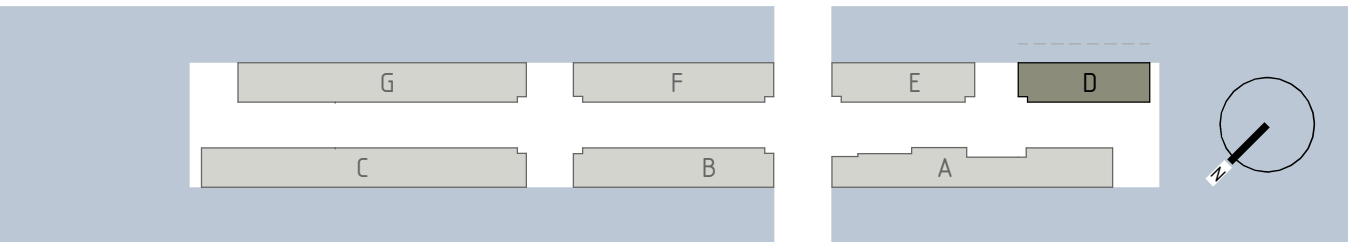

BEGANE GROND

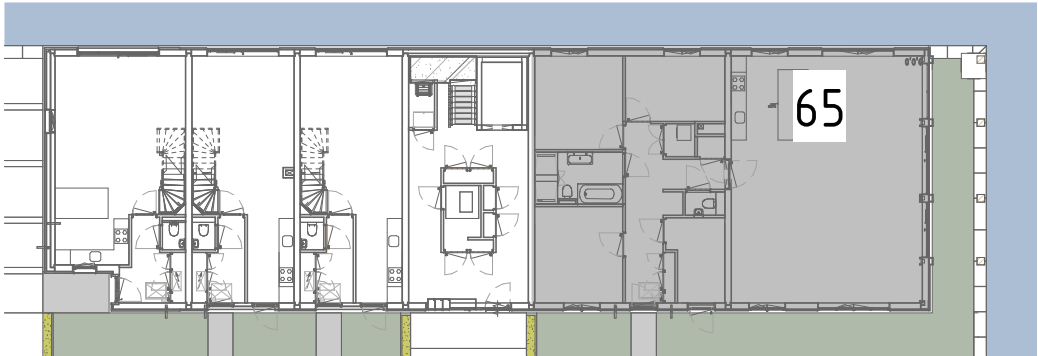

PLATTEGROND BEGANE GROND

RENVOOI ALGEMEEN

maatvoering in millimeters
leidingen installaties in bergingen en zolderruimtes in het zicht
tuinhek en haag op openbaar terrein

	openbaar water		betonwand		standaard deur
	heg op openbaar terrein		houtskeletbouwwand		geluidwerende deur
	privé tuin		metastudwand		brandwerende zelfsluitende deur
	bestrating		lichte scheidingwand		deur met ventilerrooster
	terras tegels		kalkezandsteenwand		massief hout

RENVOOI ELECTRA

	enkele schakelaar		enkele gearde wcd		aansluitpunt loos
	dubbele schakelaar		enkele gearde wcd tbv koelkast		aansluitpunt bedraad
	wissel schakelaar		enkele gearde wcd tbv afzuigkap		aansluitpunt thermostaat
	wandlichtpunt binnen/buiten		enkele gearde wcd tbv vaatwasser		aansluitpunt CAI
	verdeeltpunt centraaldoos		enkele gearde wcd tbv combi magnetron		aansluitpunt data
	rookmelder		enkele gearde wcd tbv wasmachine		centraal aardpunt
	bel		enkele gearde wcd tbv wasdroger		aansluitpunt loos tbv optionele zonerings
	intercom		enkele gearde wcd tbv vloerverw. verdeler		aansluitpunt lichtpunt
	dubbele gearde wcd		enkele gearde wcd tbv electr. handdoekradiator		2x230V tbv koken
					pv omvormer PV-panelen

Hoogte schakelmateriaal

indien niet anders aangegeven
Wcd's woonkamer, slaapkamer +300
Wcd's nabij wastafel +1050
Wcd's boven aanrechtblad +1200
Schakelaar toilet +1400
Overige indien niet benoemd (gang) +1050

Aarding badkamer

Centraal aardpunt Ja, achter spiegel
Aardmaat/wapening Ja, wapening
Bad Nvt
Douché Easydrain

RENVOOI INSTALLATIES

	mechanische luchttoevoer plafond		opstelplaats wasmachine/ opstelplaats wasdroger (mits passend)		PV-panelen
	mechanische luchttoevoer wand				
	mechanische luchtafvoer plafond		handdoekradiator elektrisch		
	mechanische luchtafvoer wand		verdeler vloerverwarming		
	mechanische luchtafvoer geveelrooster		WTW		

Libau Eiland

HOUTHAVEN-AMSTERDAM

opdrachtgever	Bouwbedrijf M.J. de Nijs en Zonen B.V.	datum	02-05-2022	schaal	1:50	formaat	A1L
projectomschrijving	Libau-eiland Houthavens Amsterdam	bouwblok	D	bouwlaag	00	bouwnr.	65
bladomschrijving	WONING 65	tekeningnr.					