



3E VERDIEPING

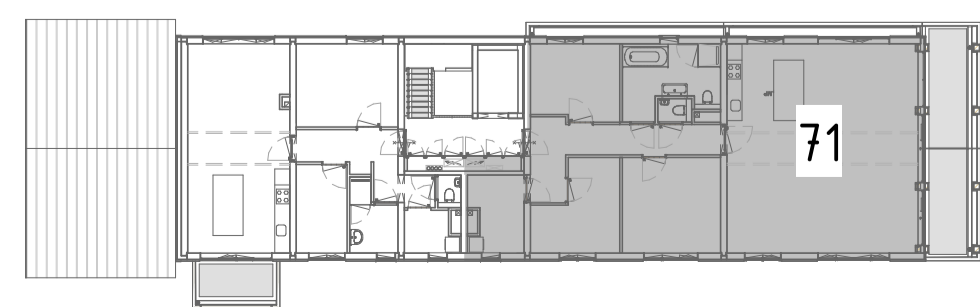


PLATTEGROND 3E VERDIEPING

RENVOOI ALGEMEEN

maatvoering in millimeters
leidingen installaties in bergingen en zolderruimtes in het zicht
tuinhek en haag op openbaar terrein

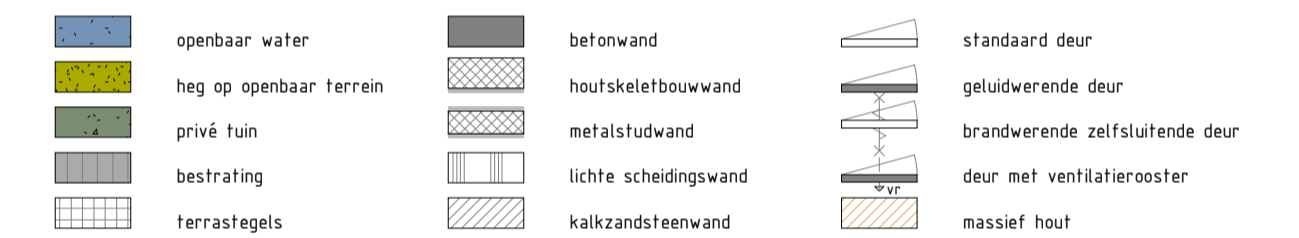

RENVOOI ELECTRA

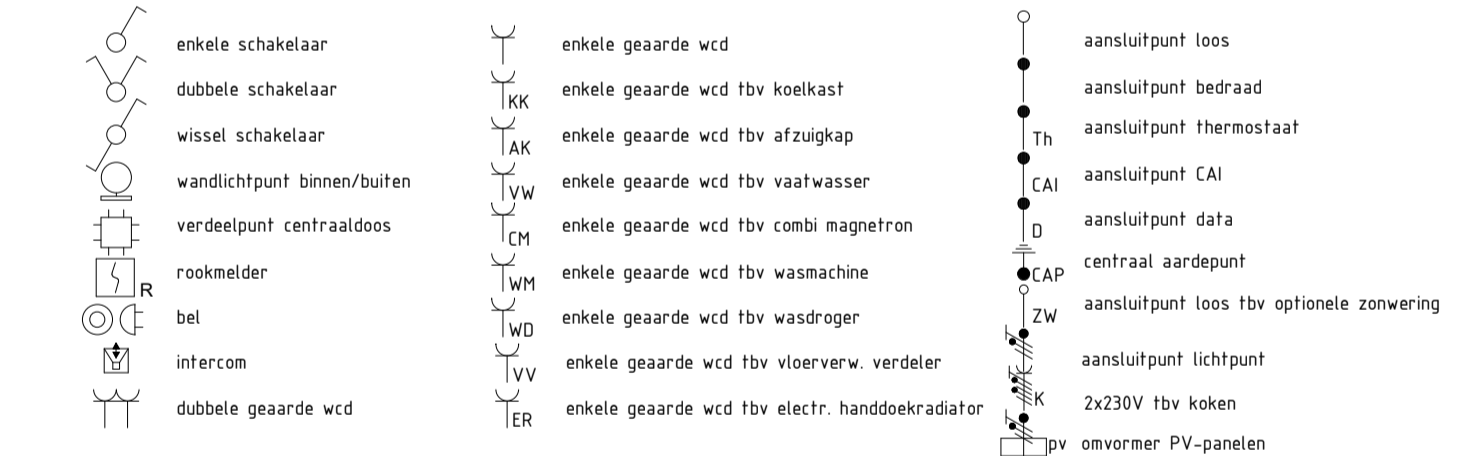

Hoogte schakelmateriaal

indien niet anders aangegeven

Wcd's woonkamer, slaapkamer	+300
Wcd's nabij wastafel	+1050
Wcd's boven-aanrechtblad	+1200
Schakelaar toilet	+1400
Overige indien niet benoemd (gang)	+1050

Aarding badkamer

Centraal aardpunt	Ja, achter spiegel
Aardmat/wapening	Ja, wapening
Bad	Nvt
Douche	Easydrain

RENVOOI INSTALLATIES



Libau Eiland

HOUTHAVEN-AMSTERDAM

opdrachtgever	Bouwbedrijf M.J. de Nijs en Zonen B.V.	datum	02-05-2022	schaal	1:50	formaat	A1L
projectomschrijving	Libau-eiland Houhavens Amsterdam	bouwblok	D	bouwlaag	03	boovnr.	71
bladomschrijving	WONING 71	tekeninge.					

D-PC-L(71)100