


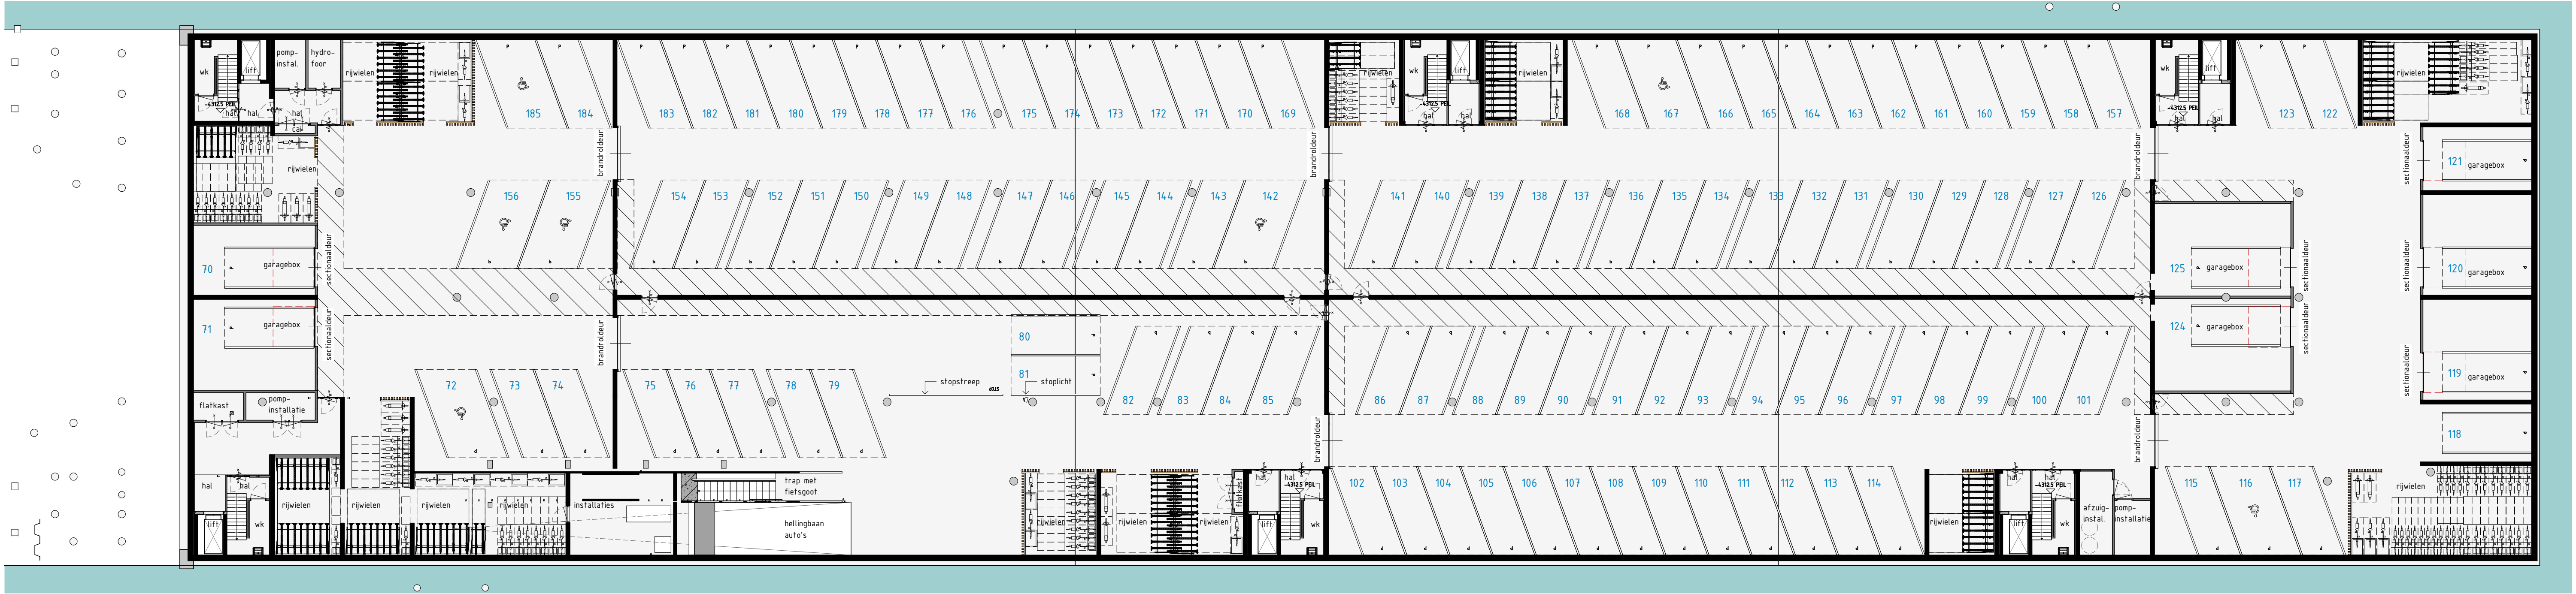

RENVOOI ALGEMEEN

maafvoering in millimeters
indeling keken indicatief
leidingen installaties in bergingen en zolderruimtes in het zicht
tuinhek en haag op openbaar terrein

openbaar water	betonwand	standaard deur
heg op openbaar terrein	houtskeletbouwwand	geluidwerende deur
privé tuin	metaalstudwand	brandwerende zelfsluitende deur
bestrating	lichte scheidingwand	massief hout
terras tegels	kalkzandsteenwand	

RENVOOI ELECTRA

enkele schakelaar	enkele gearde wcd	aansluitpunt loos
dubbele schakelaar	enkele gearde wcd tbv koelkast	aansluitpunt bedraad
wissel schakelaar	enkele gearde wcd tbv afzuigkap	aansluitpunt thermostaat
wandlichtpunt binnen/buiten	enkele gearde wcd tbv vaatwasser	aansluitpunt CAI
verdeelpunt centraaldoos	enkele gearde wcd tbv combi magnetron	aansluitpunt data
rookmelder	enkele gearde wcd tbv wasmachine	centraal aardpunt
bel	enkele gearde wcd tbv wasdroger	aansluitpunt loos tbv optionele zonwering
intercom	enkele gearde wcd tbv vloerverw. verdeler	2x230V tbv koken
dubbele gearde wcd	enkele gearde wcd tbv electr. handdoekradiator	omvormer PV-panelen

Hoogte schakelmateriaal indien niet anders aangegeven

Wcd's woonkamer, slaapkamer	+300	Centraal aardpunt	Ja, achter spiegel
Wcd's nabij wastafel	+1050	Aardmat/wapening	Ja, wapening
Wcd's boven aanrechtblad	+1200	Bad	Nvt
Overige indien niet benoemd (gang)	+1050	Douche	Easydrain

Aarding badkamer

RENVOOI INSTALLATIES

mechanische luchttoevoer plafond	opstelplaats wasmachine/ opstelplaats wasdroger (mits passend)	PV-panelen
mechanische luchttoevoer wand	handdoekradiator elektrisch	
mechanische luchtafvoer plafond	verdeler vloerverwarming	
mechanische luchtafvoer wand	WTW	
mechanische luchtafvoer gevelrooster		

Libau Eiland

HOUTHAVEN-AMSTERDAM

opdrachtgever	Bouwbedrijf M.J. de Nijis en Zonen B.V.	datum	16-06-2021	schaal	1:200	formaat	A1L
projectomschrijving	Libau-eiland Houthavens Amsterdam	bouwblok	6W	bouwlaag	-01	bouwnr.	-
bladomschrijving	PLATTEGROND KELDER - WATERDEEL	tekeningenr.	6W-PC-L(--)-01				

Totaal-overzicht Auto's					
bouwlaag	type parkeervak	breedte	diepte	aantal parkeervakken	Comments
-1	90.40 parkeerbox 90 graden	2450	5130	7	
-1	90.40 parkeervak 70 graden	2500	5810	72	
-1	90.40 parkeervak 70 graden miva	3500	5810	7	
-1	90.40 parkeervak 90 graden	2450	5130	3	
Totaal aantal units: 89					

LEGENDA PARKEREN

	standaard fiets in rek		elektrische laadpaal (optioneel)
	standaard fiets met krat	123	indexnummer
	bakfiets		
	scooter		
	VelopA CapaCity stapelunit		

FIETSNORM

NORM per aantal m² GO	
woning <50m²	= 2 fietsparkeerplekken / woning
woning >50-75m²	= 3 fietsparkeerplekken / woning
woning >75-100m²	= 4 fietsparkeerplekken / woning
woning >100-125m²	= 5 fietsparkeerplekken / woning
woning >125m²	= 6 fietsparkeerplekken / woning