




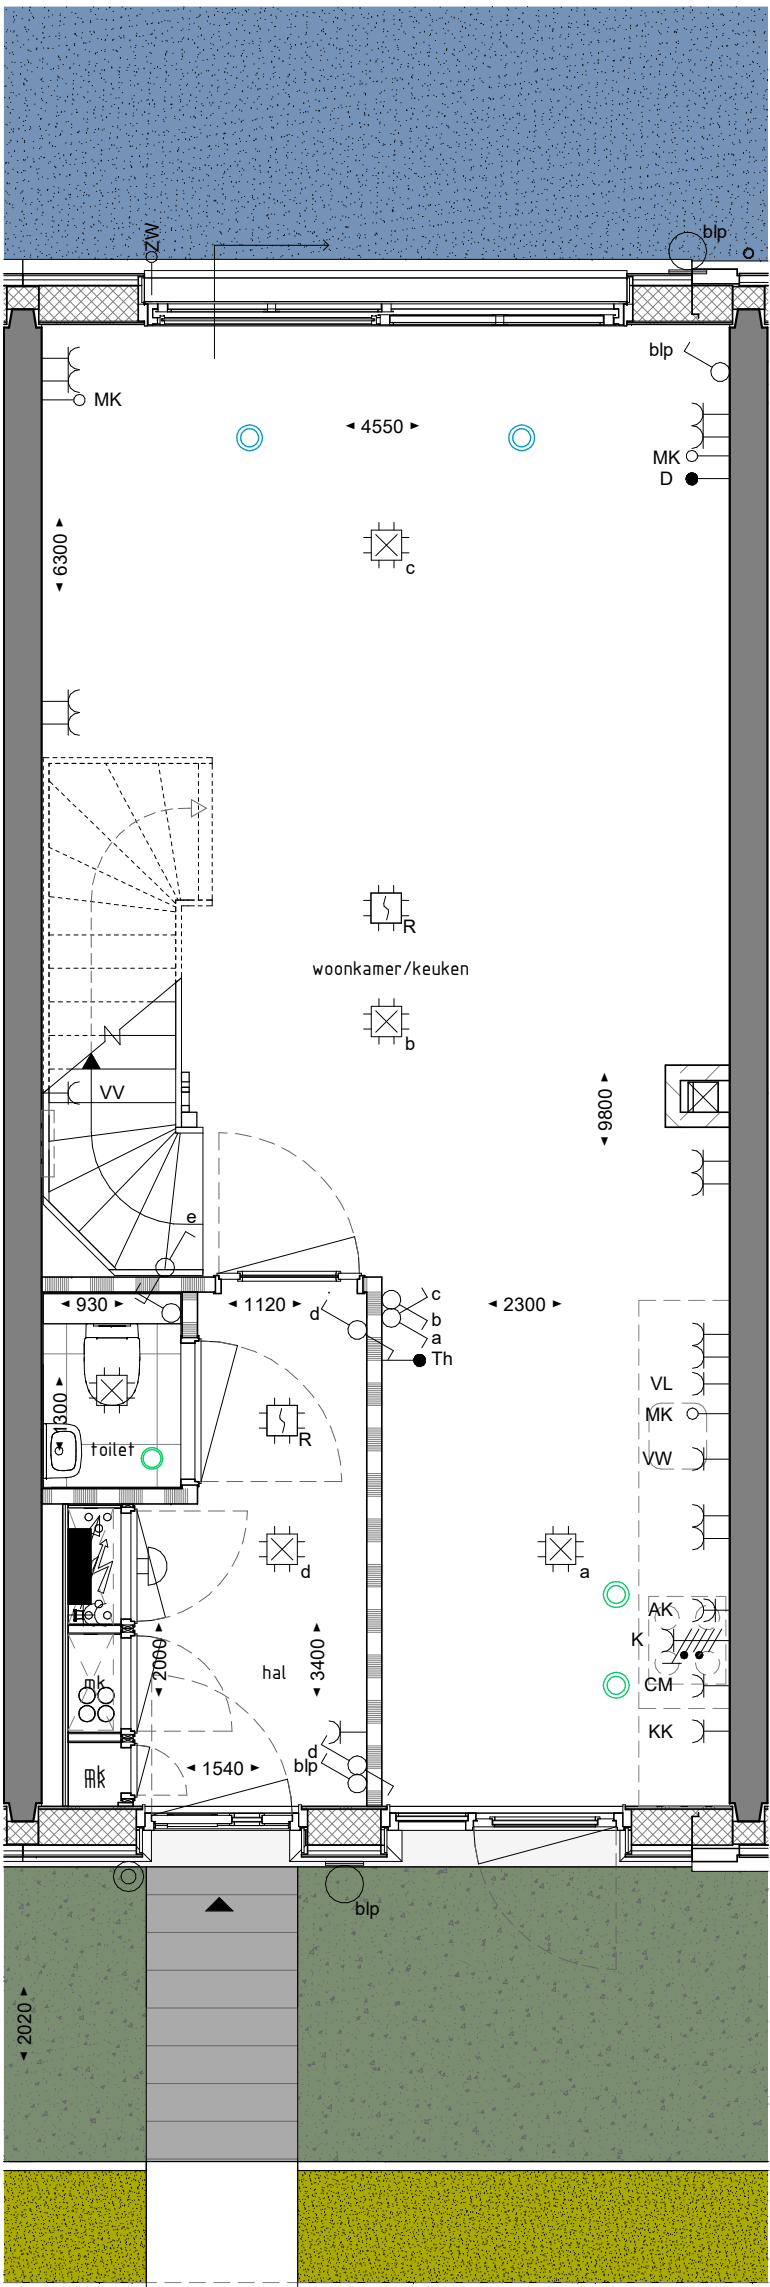


BEGANE GROND

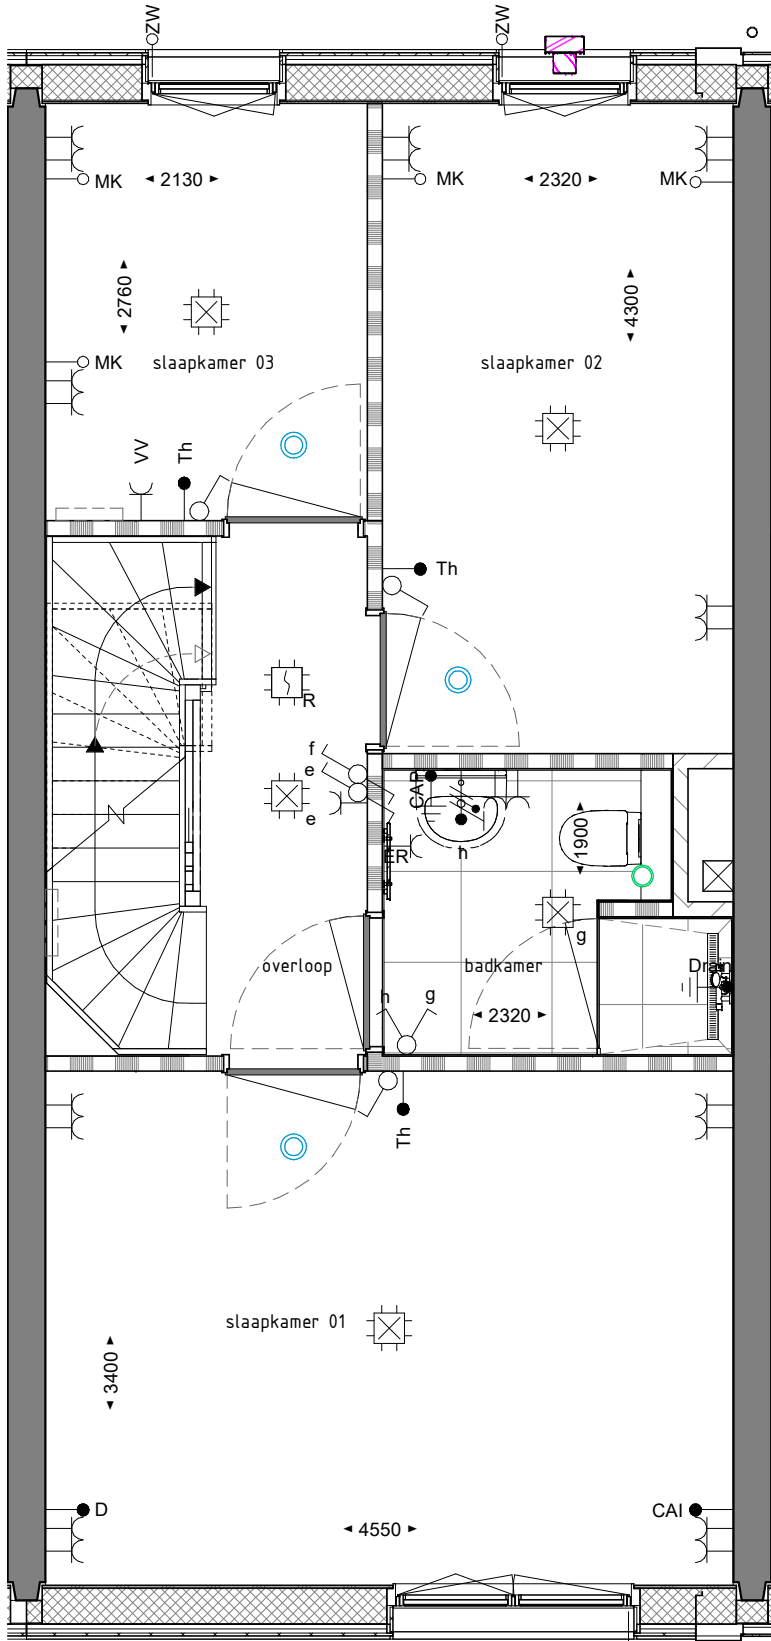


1E VERDIEPING

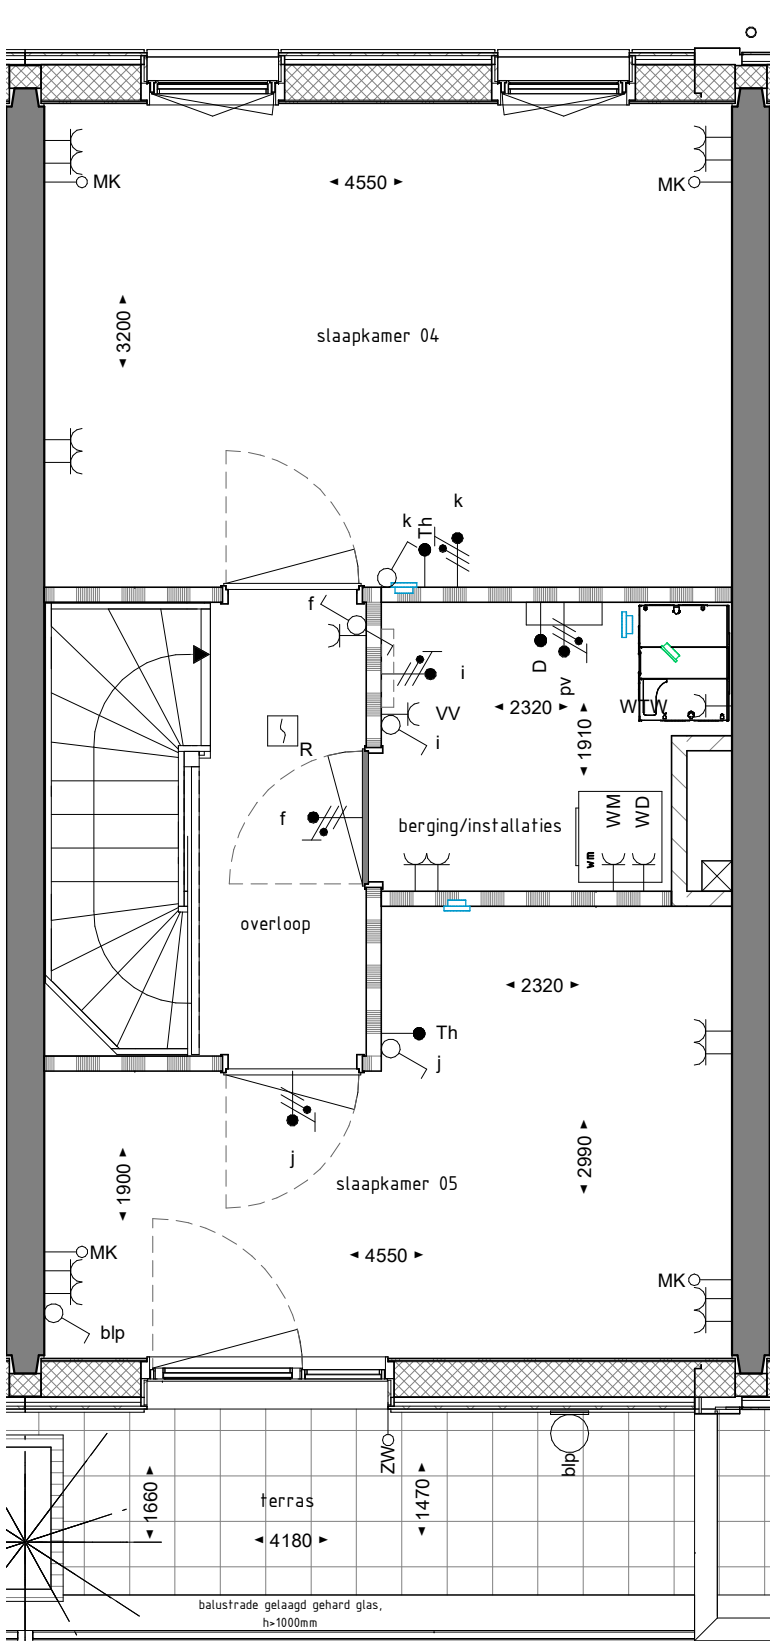


2E VERDIEPING

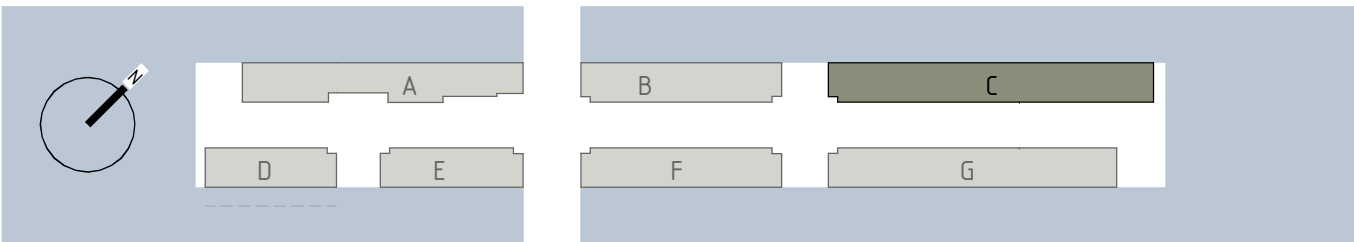

RENVOOI ALGEMEEN

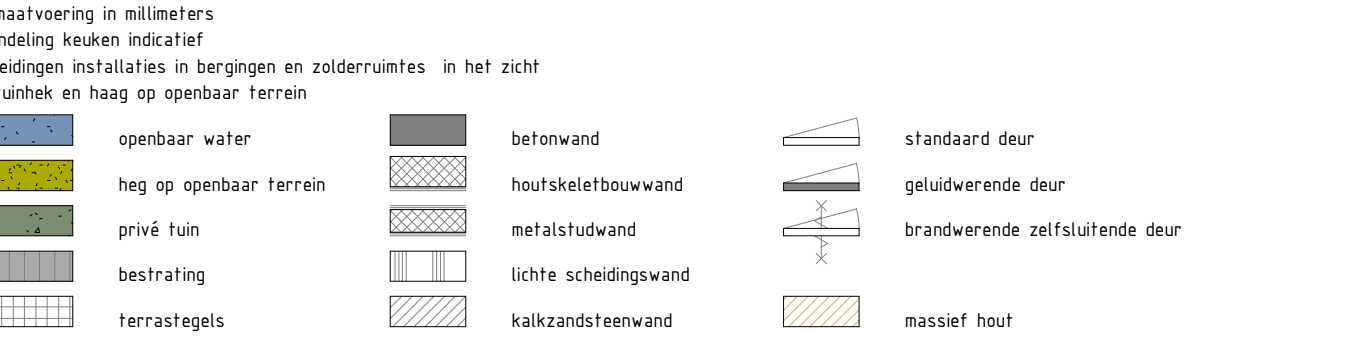


RENVOOI ELECTRA

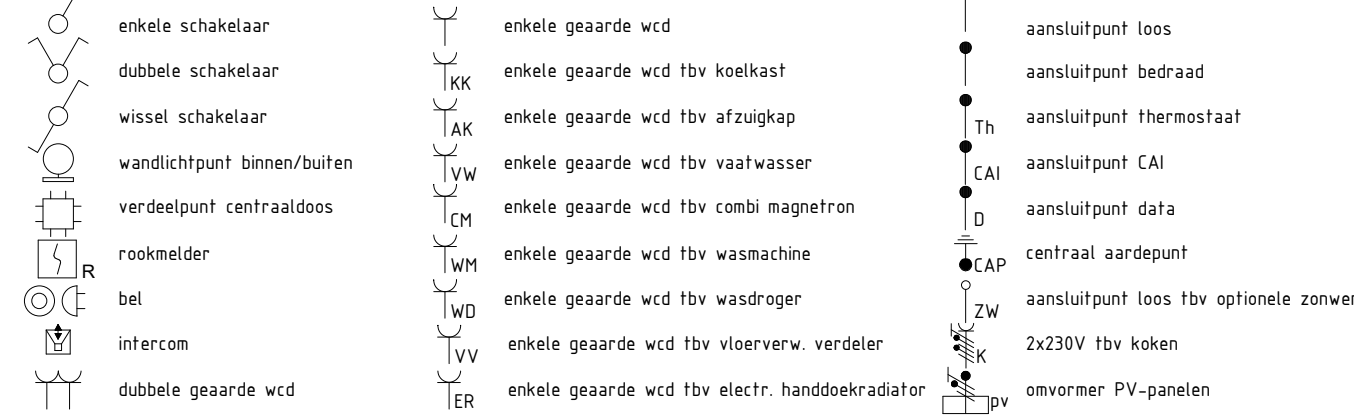

Hoogte schakelmateriaal indien niet anders aangegeven		Aarding badkamer	
Wcd's woonkamer, slaapkamer	+300	Centraal aardpunt	Ja, achter: spiegel
Wcd's nabij wastafel	+1050	Aardmat/wapening	Ja, wapening
Wcd's boven aanrechtblad	+1200	Bad	Nvt
Overige indien niet benoemd (gang)	+1050	Douche	Easydrain

RENVOOI INSTALLATIES

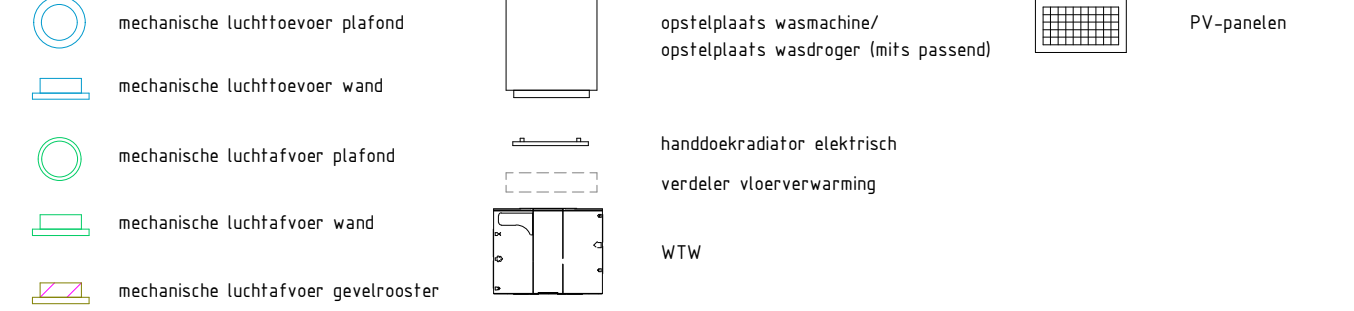


Libau
Eiland

HOUTHAVEN-AMSTERDAM

opdrachtgever	Bouwbedrijf M.J. de Nijs en Zonen B.V.	datum	16-06-2021	schaal	1:50	formaat	A1L
projectomschrijving	Libau-eiland Houhavens Amsterdam	bouwblok	C	bouwlaag	00-01-02	bouwnr.	43
bladomschrijving	WONING 43	tekeningenr.					

C-PC-L(43)100

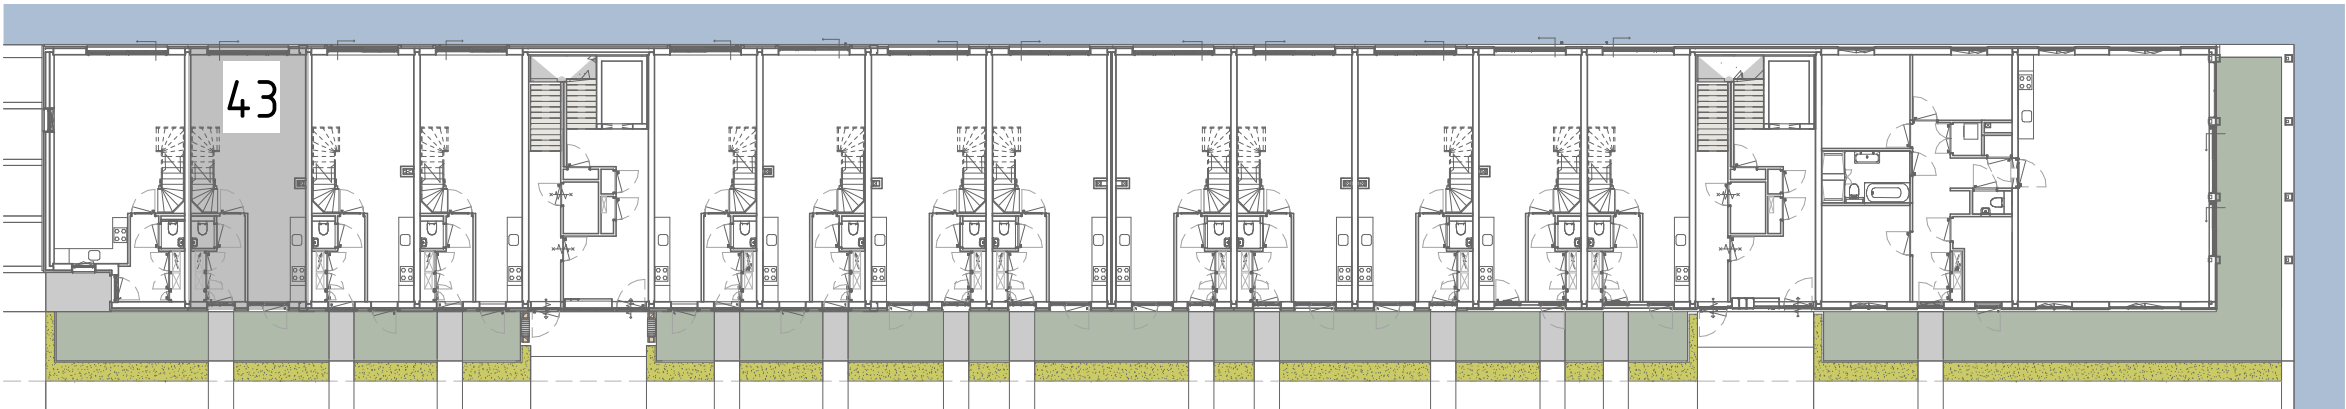

PLATTEGROND BEGANE GROND