



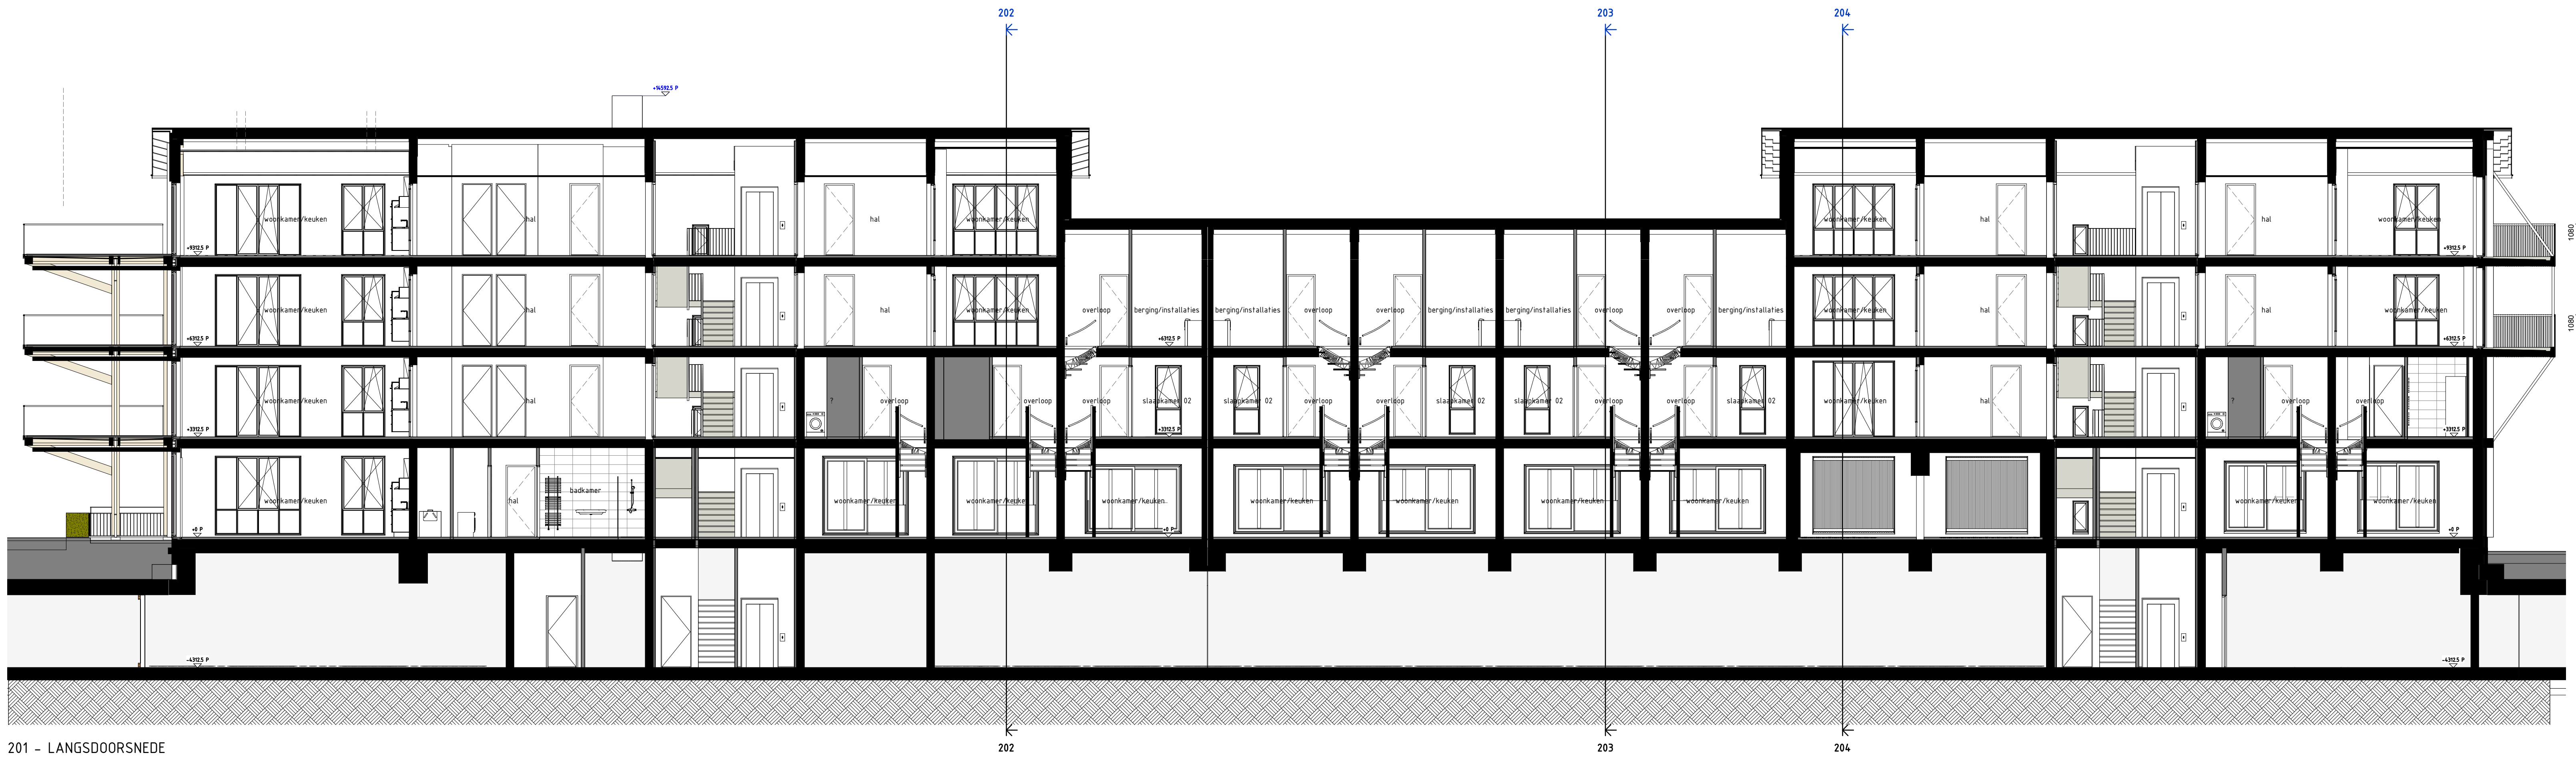

201 - LANGSDOORSNEDE

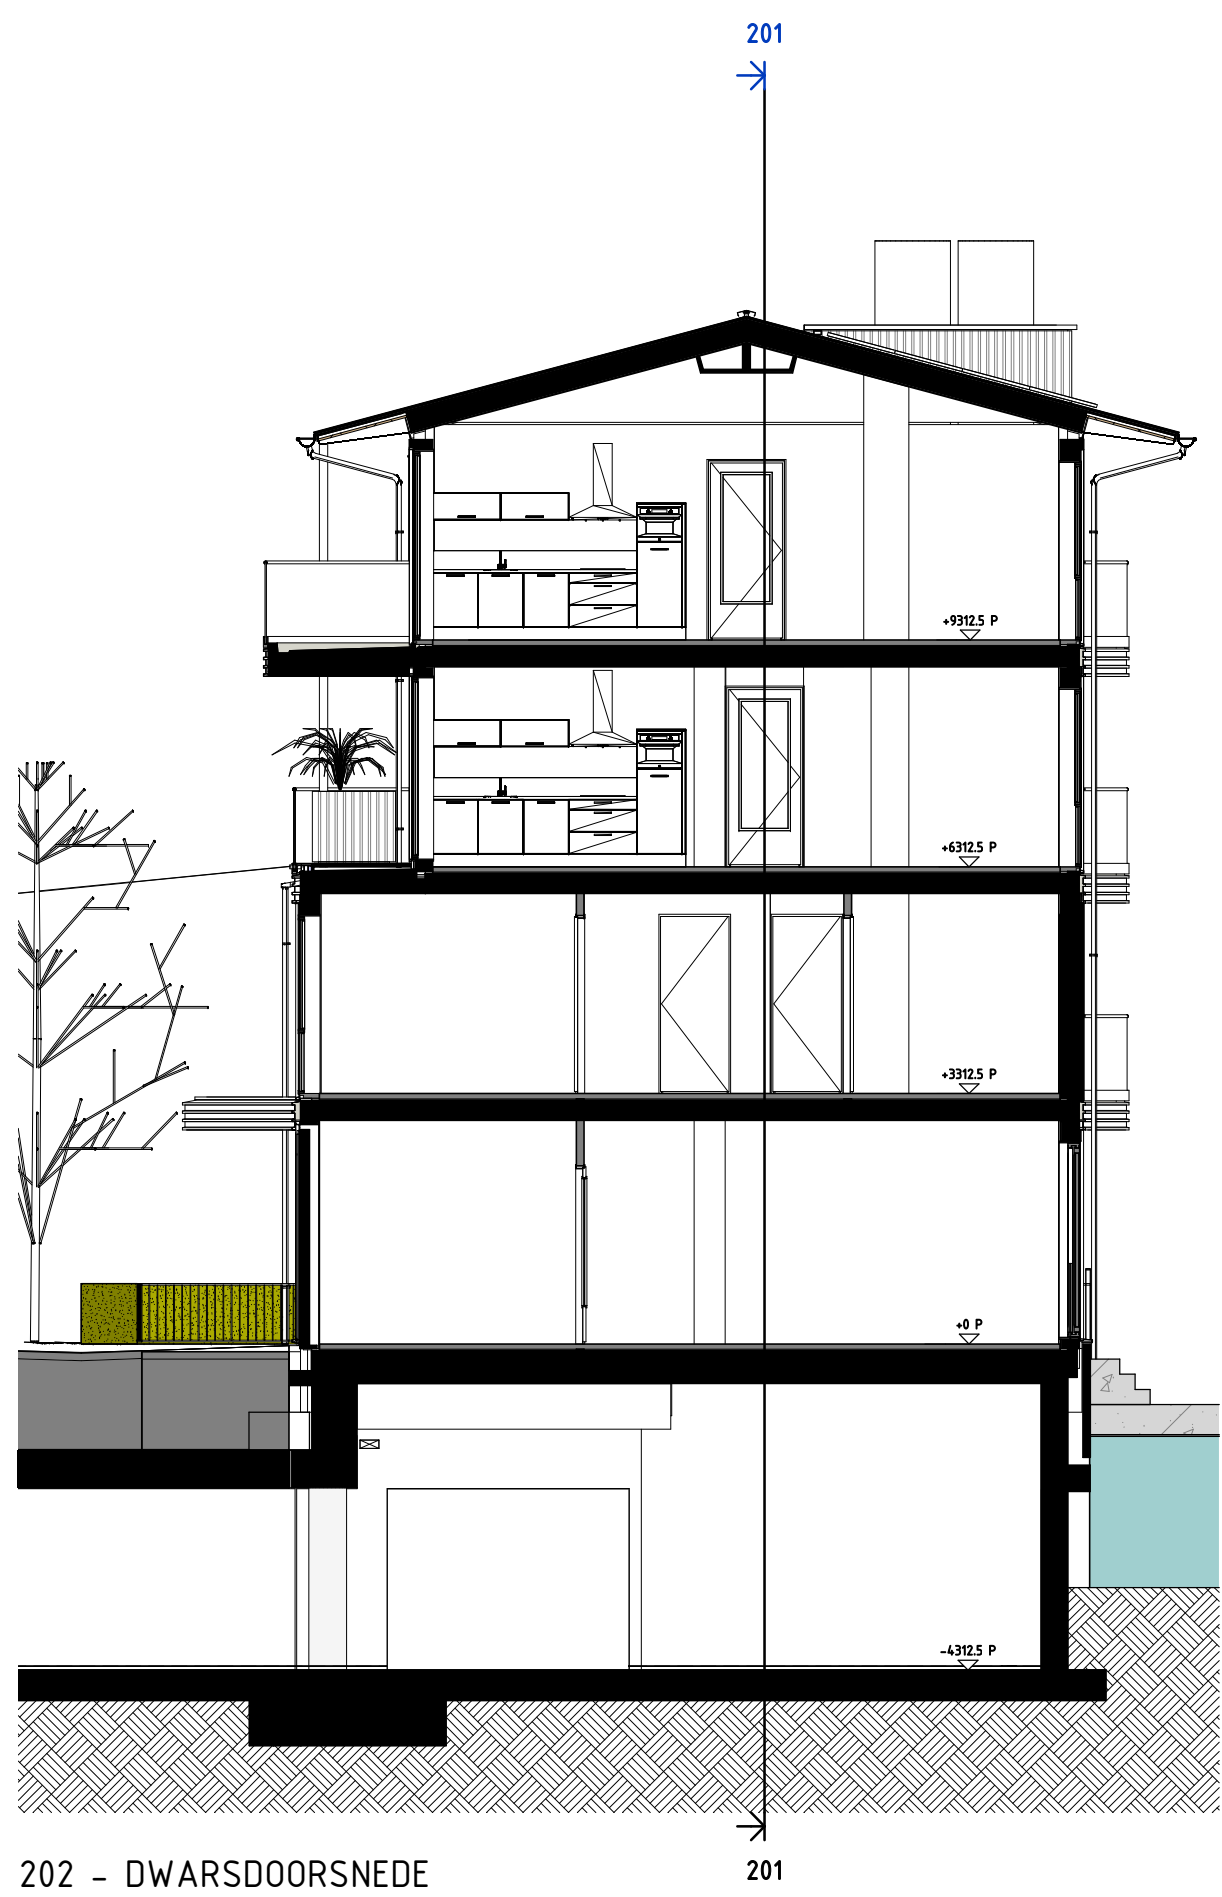

202 - DWARSDOORSNEDE



203 - DWARSDOORSNEDE



204 - DWARSDOORSNEDE