


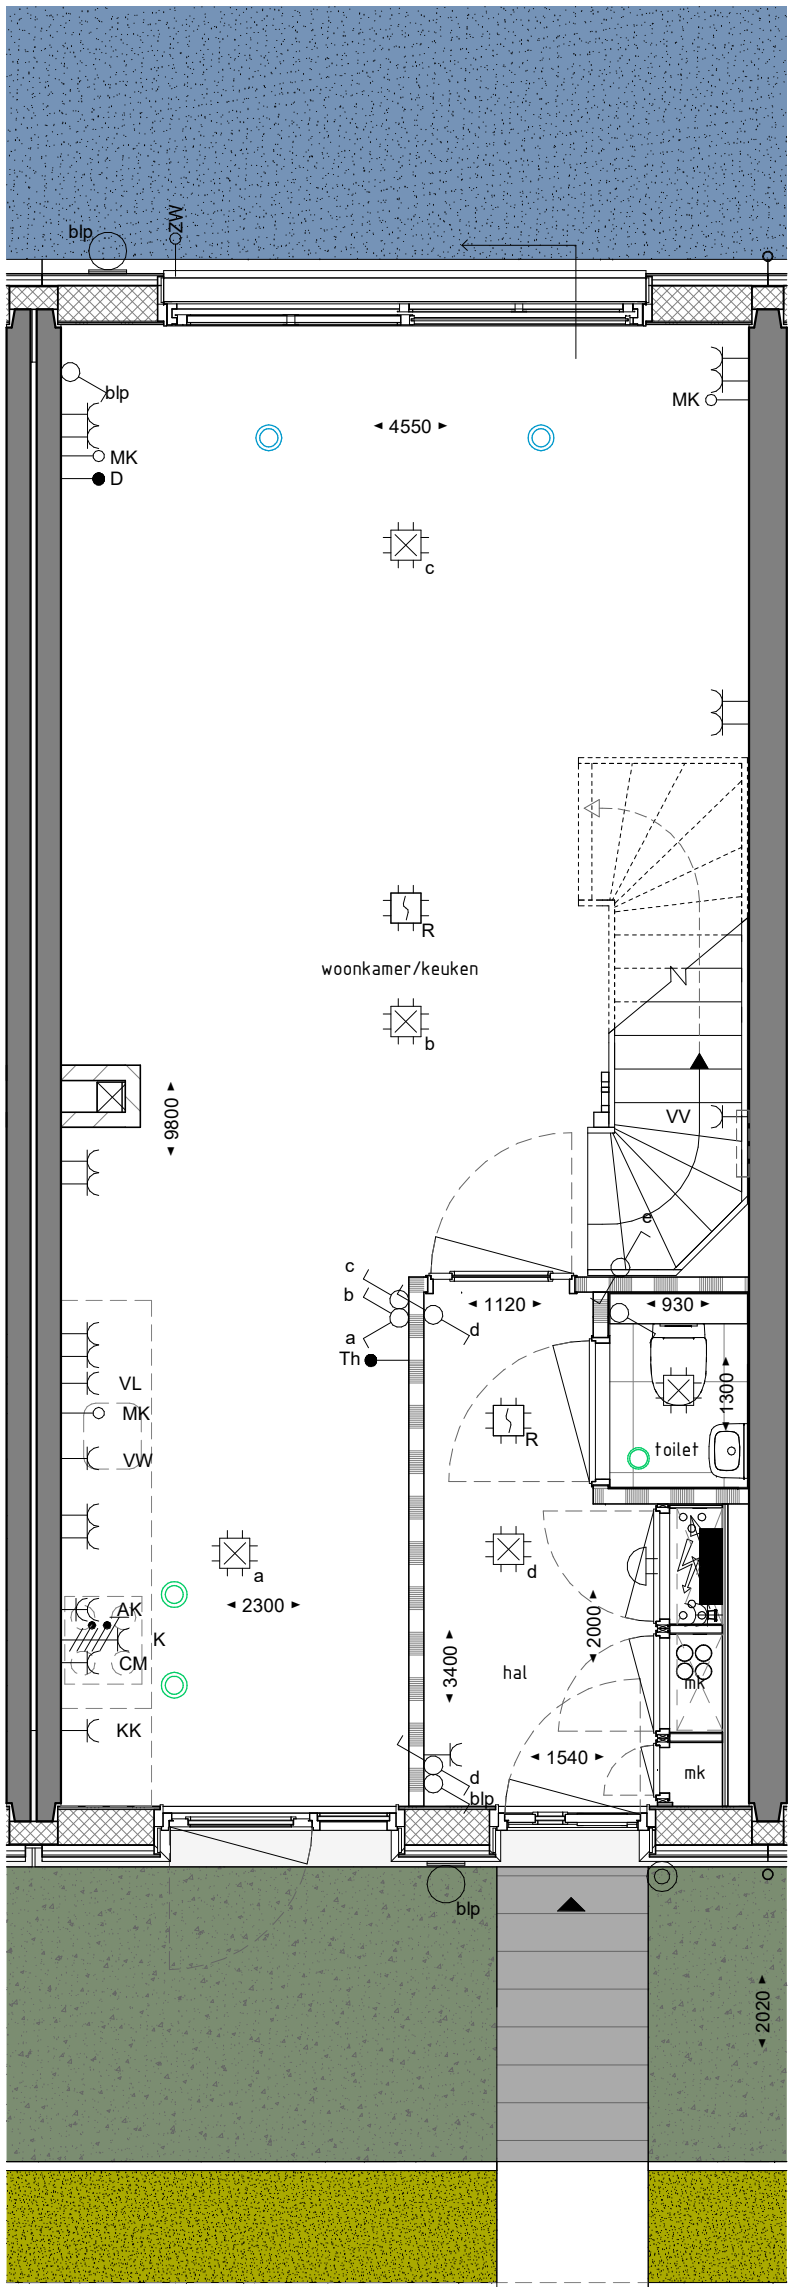


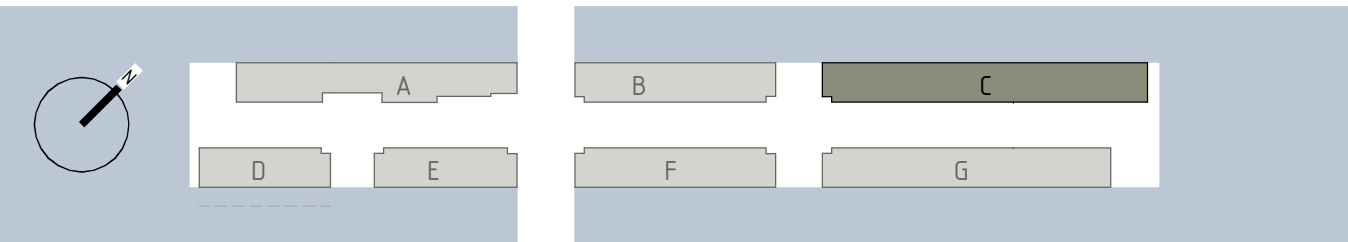

BEGANE GROND

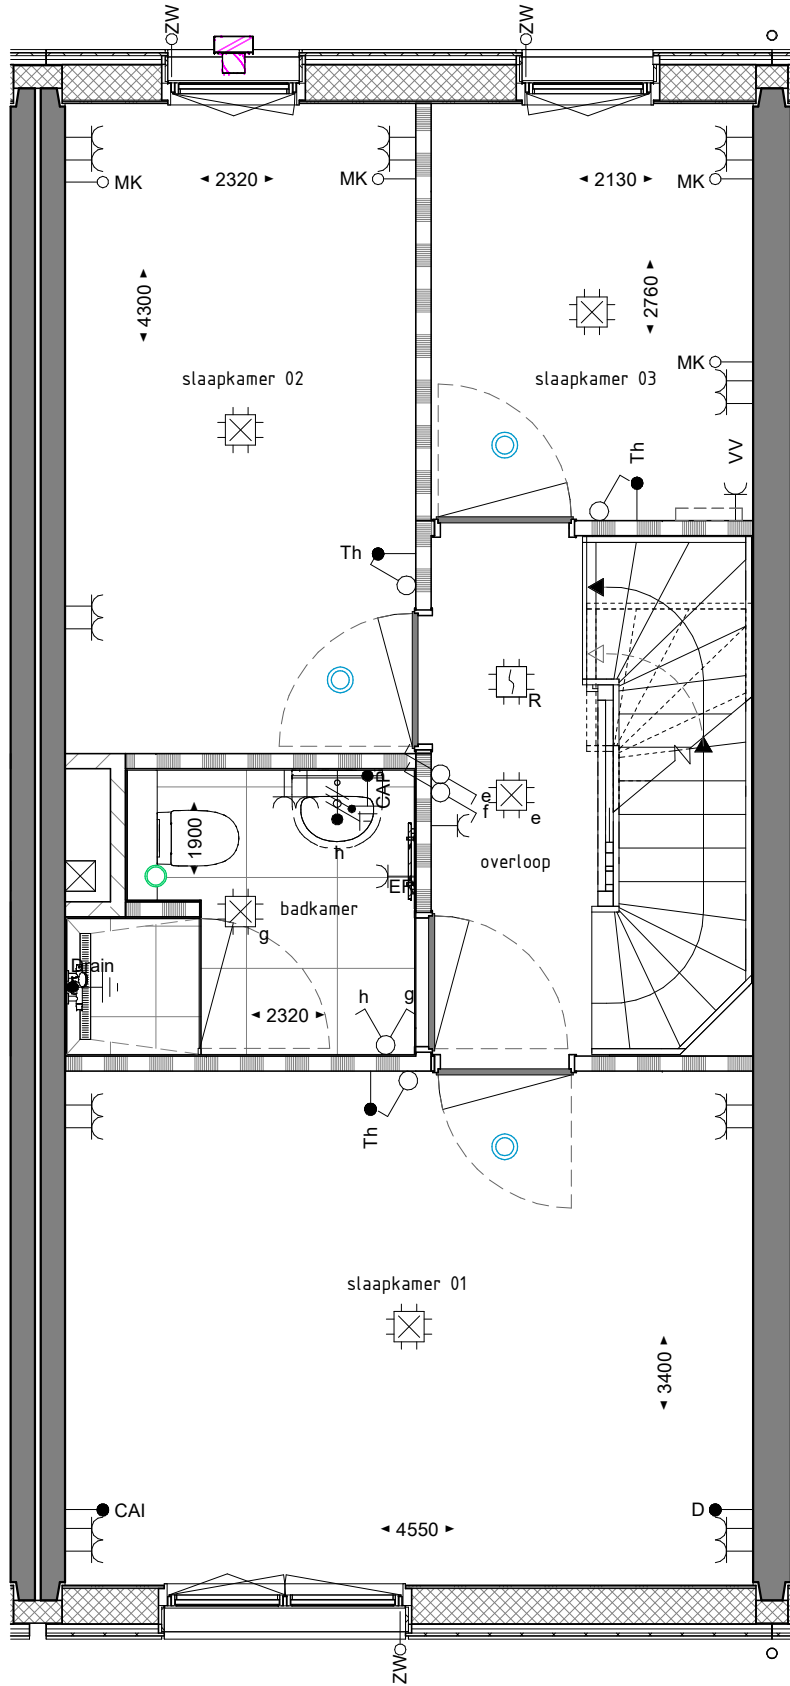

1E VERDIEPING

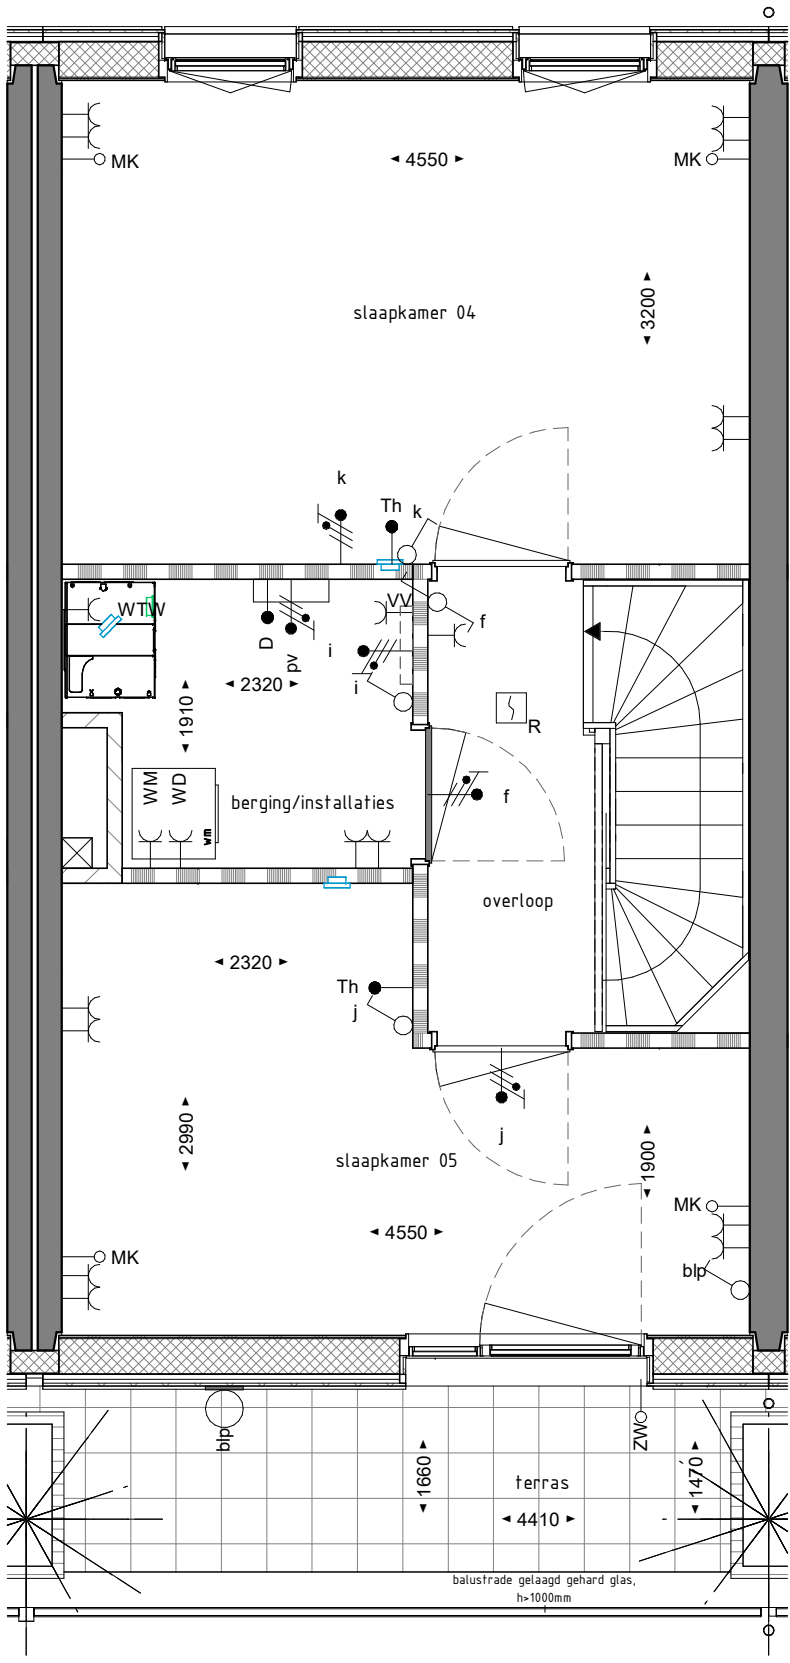


2E VERDIEPING

RENVOOI ALGEMEEN





RENVOOI ELECTRA

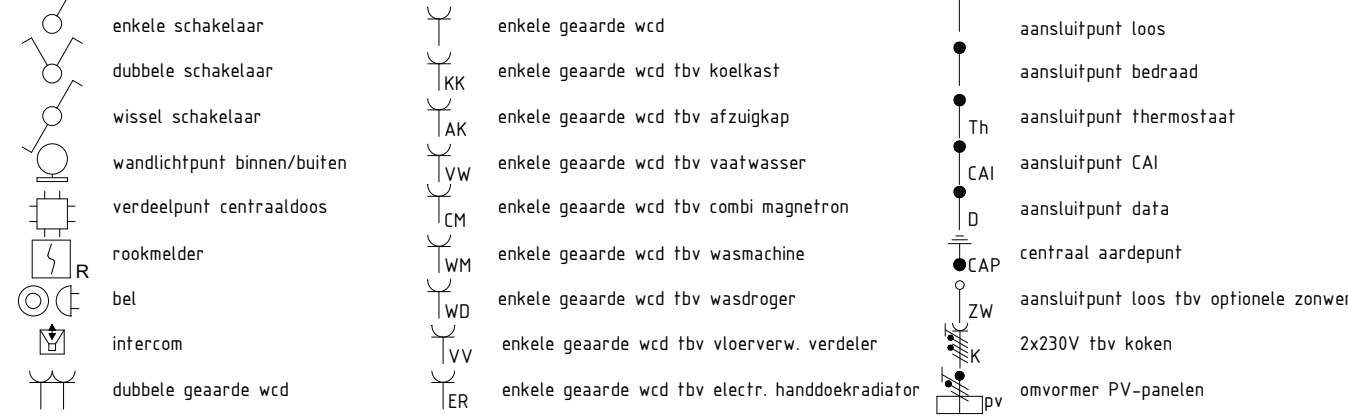

Hoogte schakelmateriaal indien niet anders aangegeven		
Wcd's woonkamer, slaapkamer	+300	Centraal aardpunt
Wcd's nabij wasafstel	+1050	Aardmat/wapening
Wcd's boven aanrechtblad	+1200	Bad
Overige indien niet benoemd (gang)	+1050	Douche
		Ja, achter: spiegel
		Ja, wapening
		Nvt
		Easydrain

RENVOOI INSTALLATIES

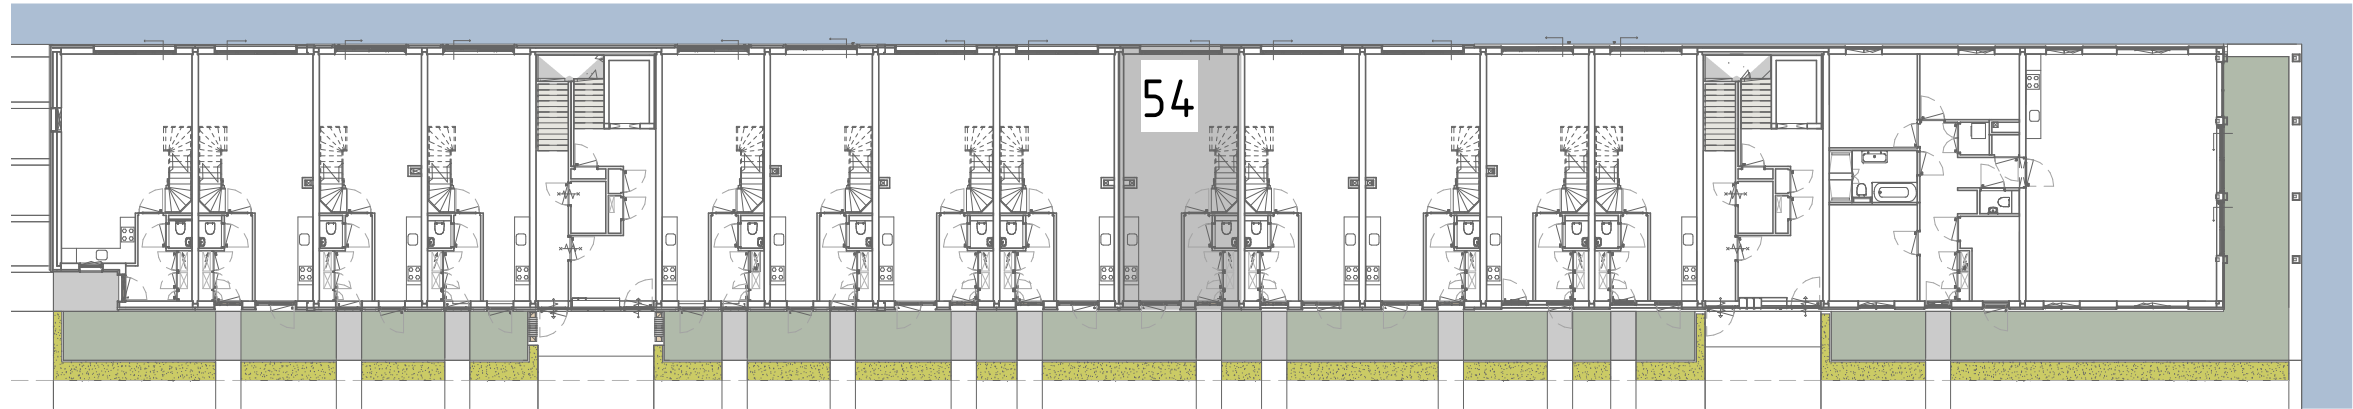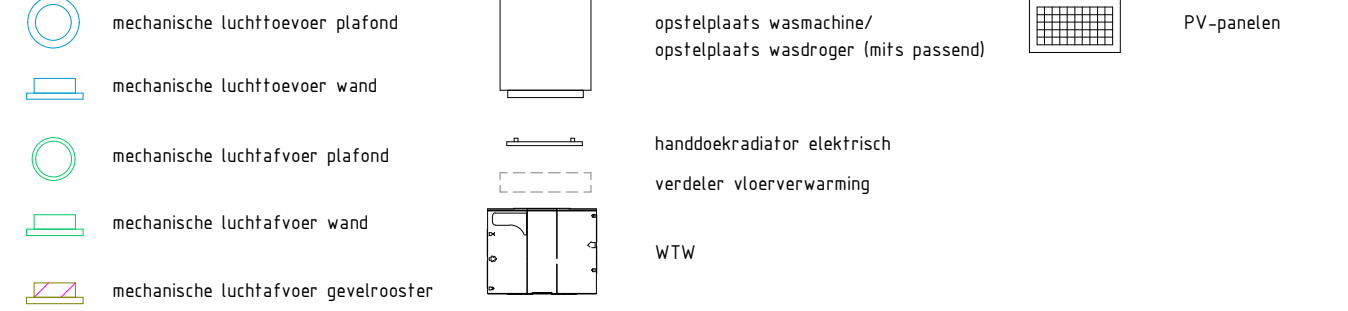

PLATTEGROND BEGANE GROND

Libau Eiland

HOUTHAVEN-AMSTERDAM

opdrachtgever	Bouwbedrijf M.J. de Nijs en Zonen B.V.	datum	16-06-2021	schaal	1:50	formaat	A1L
projectomschrijving	Libau-eiland Houhavens Amsterdam	bouwblok	C	bouwlaag	00-01-02	bouwnr.	54
bladomschrijving	WONING 54	tekeningenr.					