




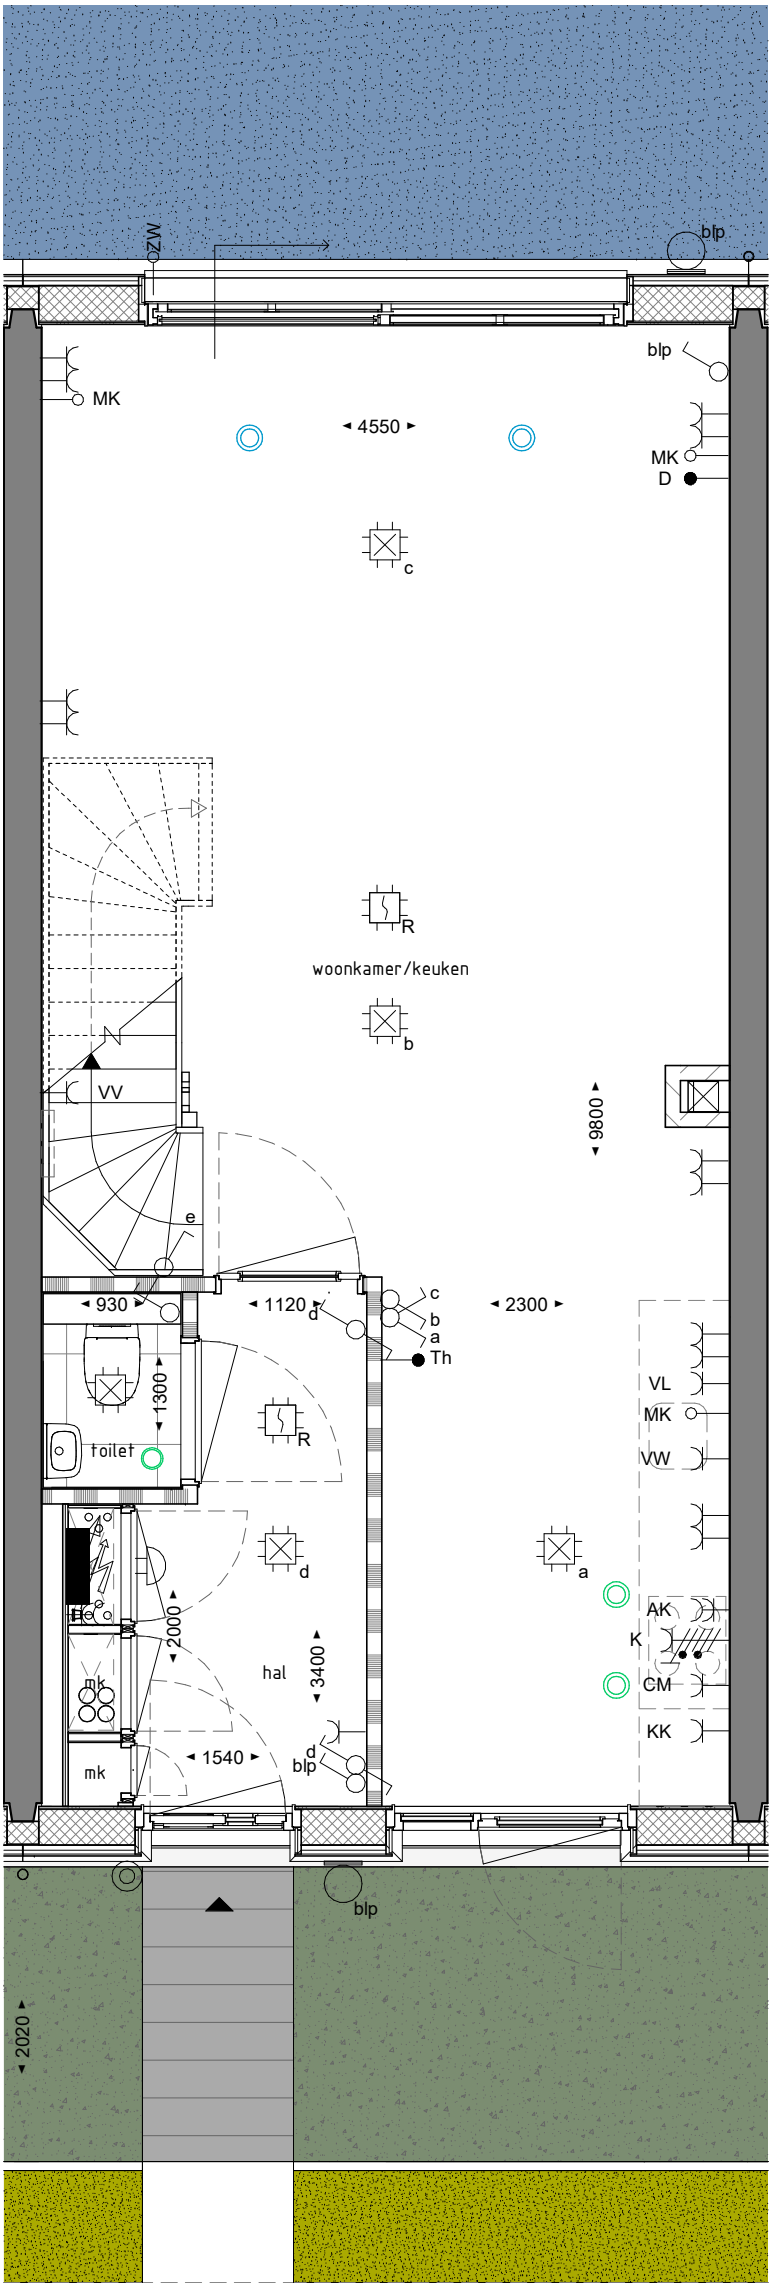


BEGANE GROND

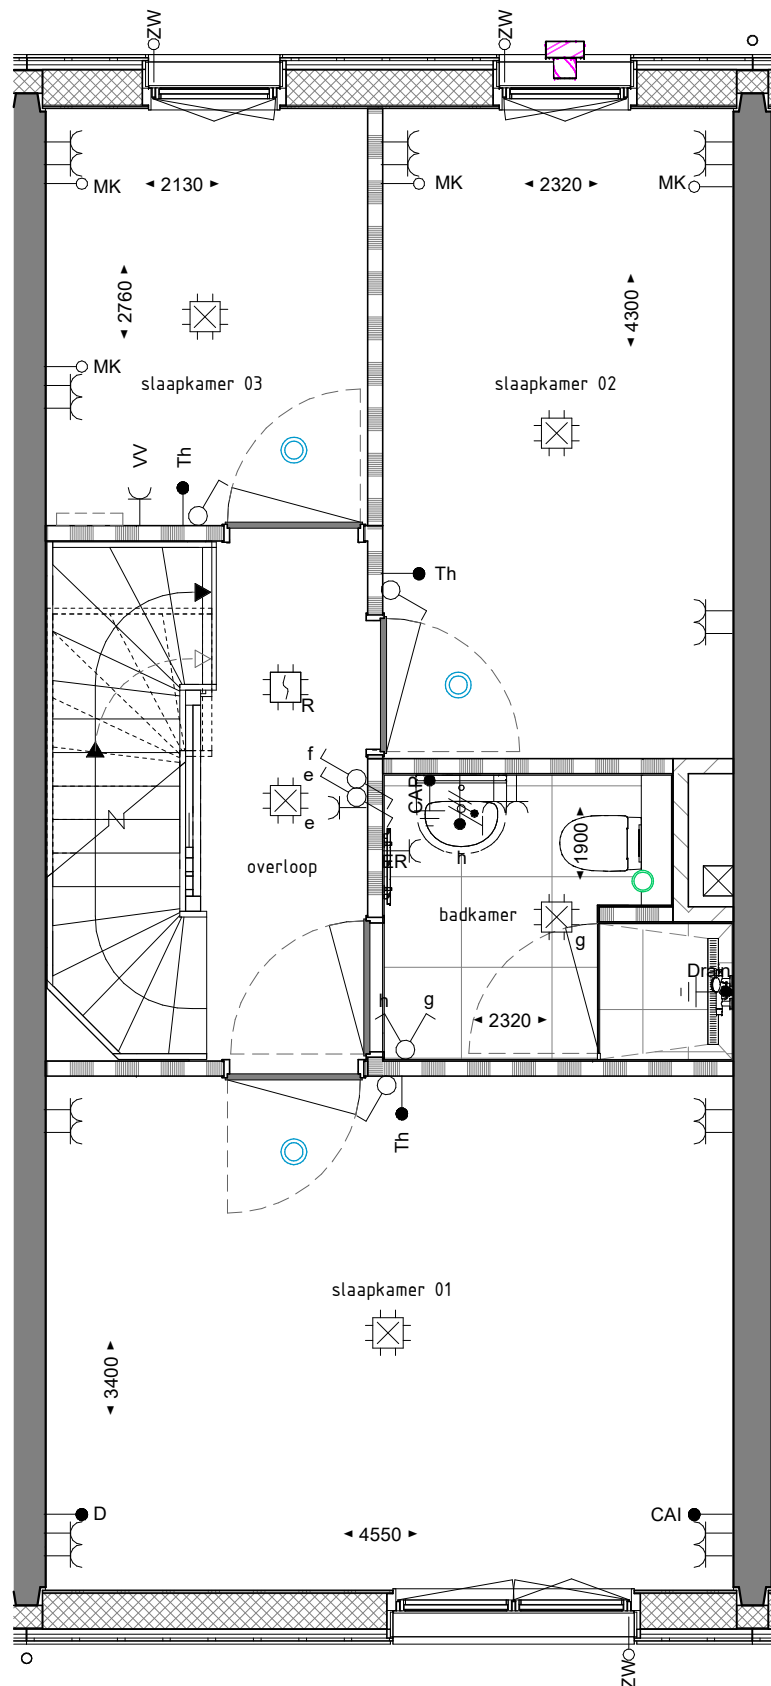


1E VERDIEPING

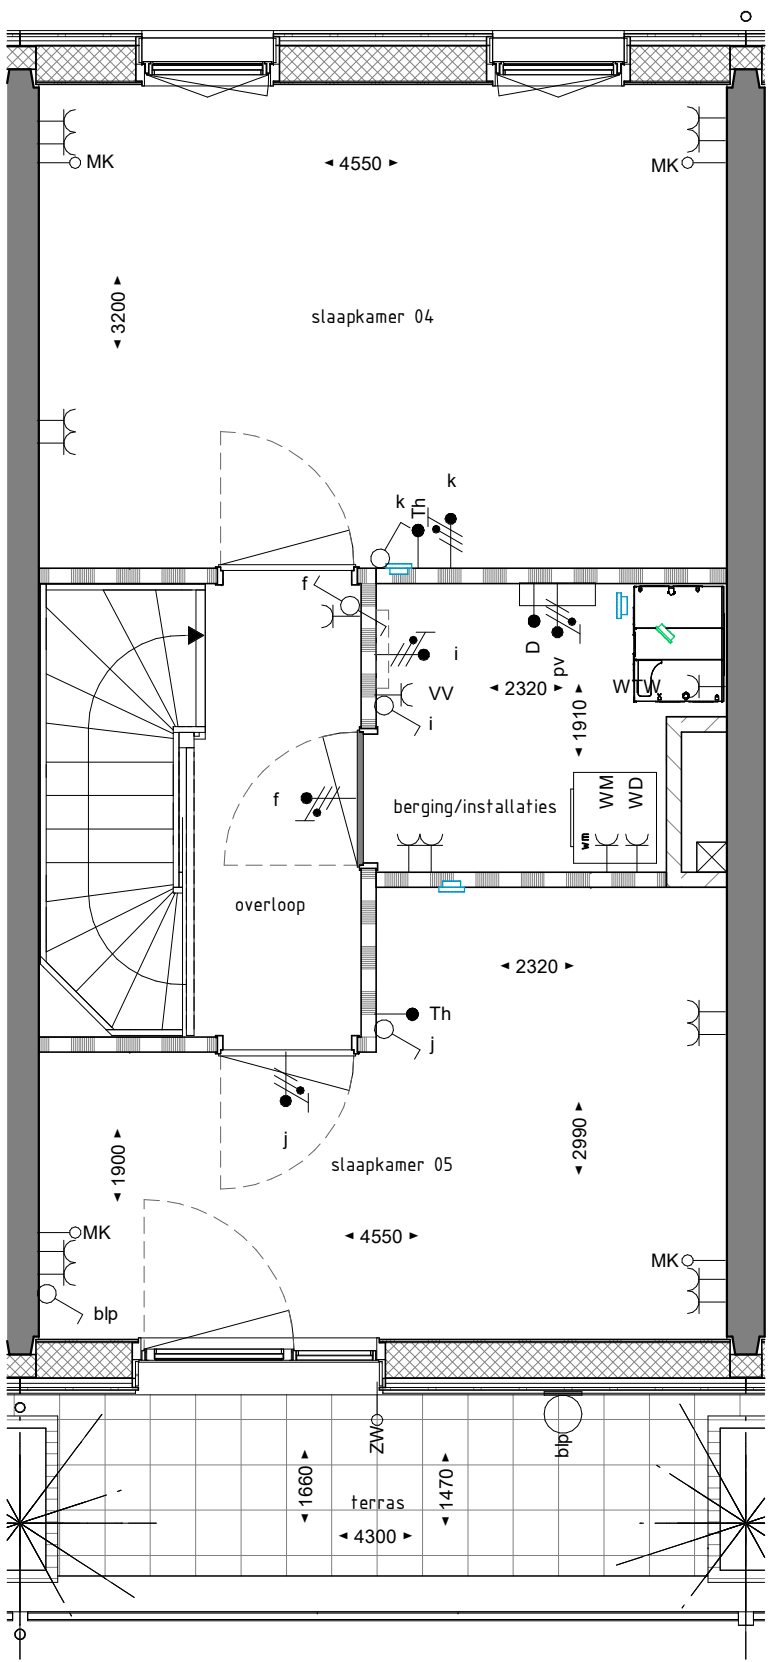


2E VERDIEPING

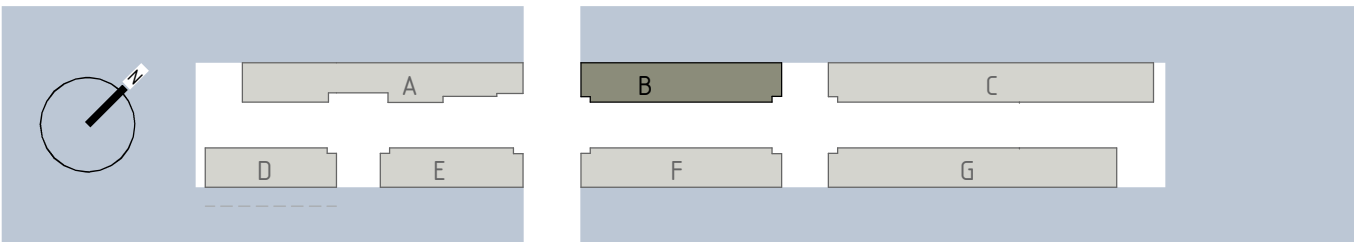

RENVOOI ALGEMEEN

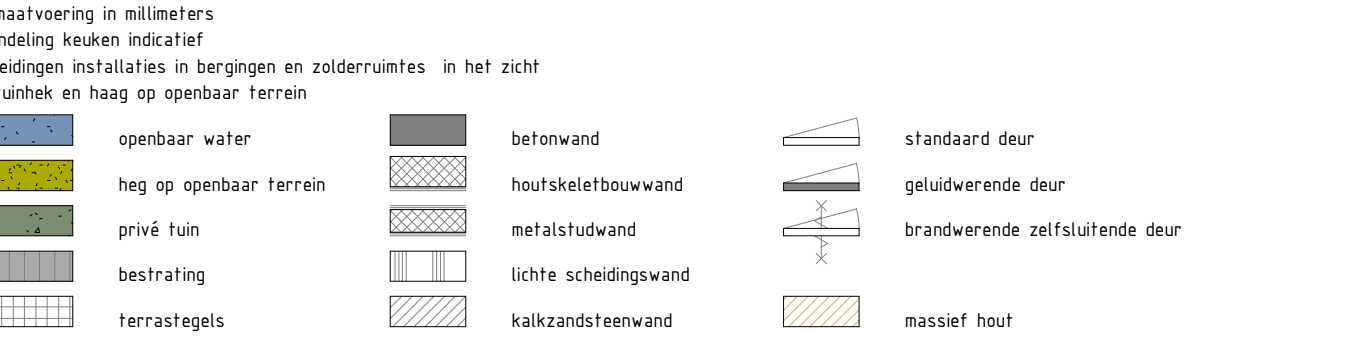


RENVOOI ELECTRA

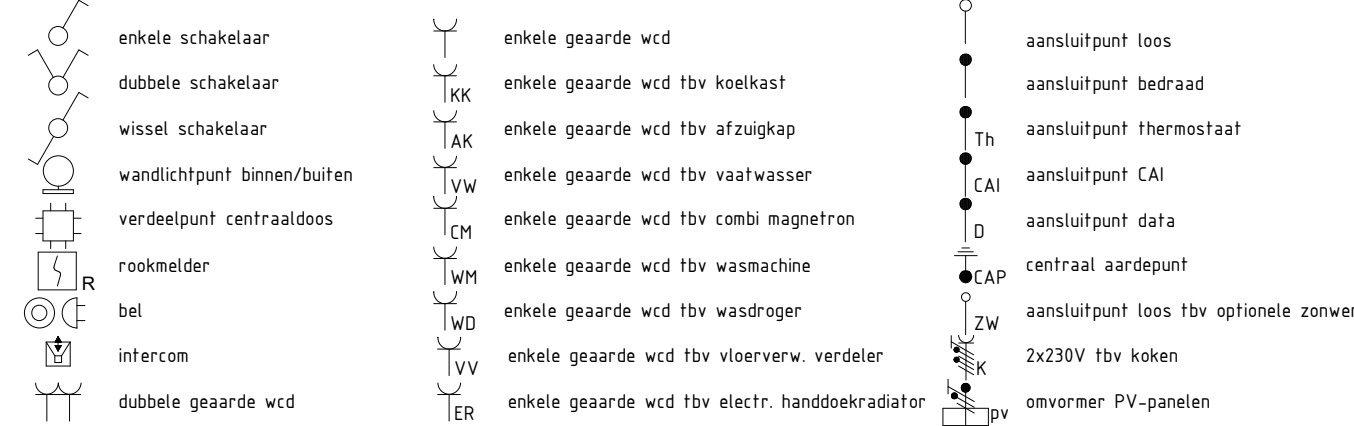

<i>Hoogte schakelmateriaal</i> indien niet anders aangegeven			<i>Aarding badkamer</i>		
Wcd's woonkamer, slaapkamer	+300		Centraal aardepunt	Ja, achter: spiegel	
Wcd's nabij wastafel	+1050		Aardmat/wapening	Ja, wapening	
Wcd's boven aanrechtblad	+1200		Bad	Nvt	
Overige indien niet benoemd (gang)	+1050		Douche	Easydrain	

RENVOOI INSTALLATIES

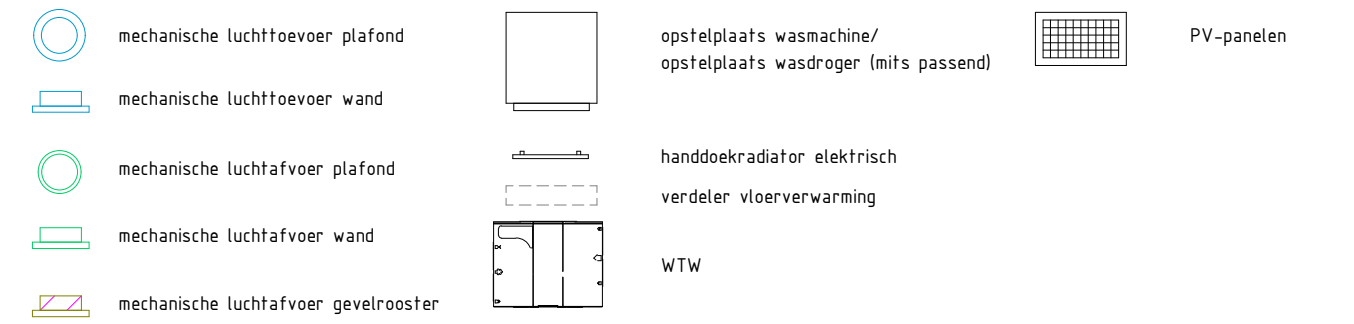


Libau Eiland

HOUTHAVEN-AMSTERDAM

opdrachtgever	Bouwbedrijf M.J. de Nijs en Zonen B.V.	datum	16-06-2021	schaal	1:50	formaat	A1L
projectomschrijving	Libau-eiland Houthavens Amsterdam	bouwblok	B	bouwlaag	00-01-02	bouwnr.	39
bladomschrijving	WONING 39	tekeningenr.					

B-PC-L(39)100

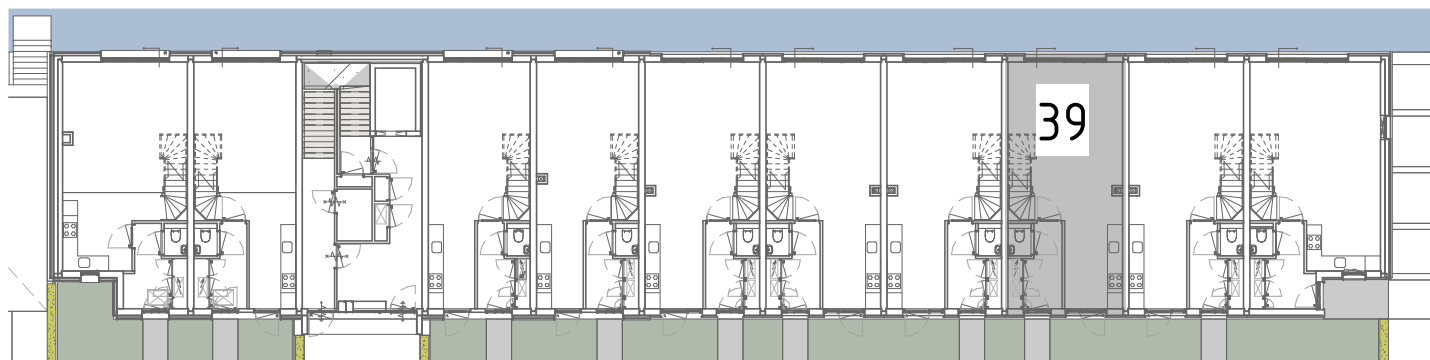

PLATTEGROND BEGANE GROND